

副本

發文方式：紙本遞送

檔 號：

保存年限：

高雄市政府 函

80203
高雄市苓雅區四維三路2號10樓

地址：80203高雄市苓雅區四維三路2號10樓
承辦單位：捷運工程局開發路權科
承辦人：張繼忠
電話：07-3368333#3658
傳真：07-3314366
電子信箱：chanjj@kcg.gov.tw

受文者：高雄市政府捷運工程局

發文日期：中華民國108年8月12日

發文字號：高市府捷開字第10831042901號

速別：普通件

密等及解密條件或保密期限：

附件：公告文1頁、如主旨附圖（附A3格式計4頁）（共計5頁）

主旨：為辦理公告高雄都會區大眾捷運系統岡山路竹延伸線（第一階段）工程需穿越公、私有土地之上空部分使用空間範圍圖，茲檢送公告文暨其附件各1份，請惠予張貼佈告。

說明：旨揭興辦公共工程穿越公、私有土地之上空部分所需使用空間範圍，依法規定辦理公告。

正本：高雄市岡山區公所、高雄市岡山區大遼里辦公處、高雄市岡山區和平里辦公處、
高雄市岡山區程香里辦公處、高雄市岡山區後紅里辦公處

副本：高雄市政府捷運工程局

市長韓國瑜

檔 號：


保存年限：

高雄市政府 公告

發文日期：中華民國108年8月12日

發文字號：高市府捷開字第10831042900號

附件：如主旨附圖（附A3格式共4頁）

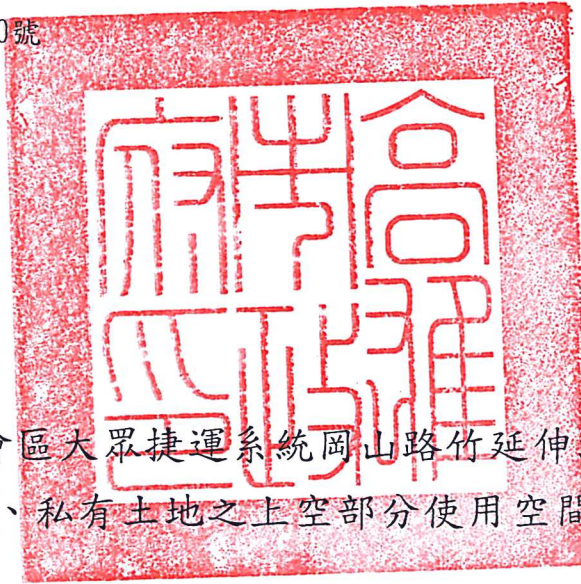

主旨：公告本府辦理高雄都會區大眾捷運系統岡山路竹延伸線（第一階段）工程需穿越公、私有土地之上空部分使用空間範圍圖。

依據：依大眾捷運系統工程使用土地上空或地下處理及審核辦法第2條及第3條規定辦理。

公告事項：

- 一、事由：本公告範圍詳如高雄都會區大眾捷運系統岡山路竹延伸線（第一階段）工程需穿越公、私有土地之上空部分使用空間範圍圖。
- 二、日期：中華民國108年8月13日至108年9月12日。
- 三、公告地點：高雄市政府公告欄、高雄市政府捷運工程局公告欄、高雄市政府捷運工程局局網、現地（捷運-交通用地近阿公店路二段之鐵皮圍籬處）、高雄市岡山區公所公告欄、高雄市岡山區大遼里、和平里、程香里、後紅里辦公處之公告欄。
- 四、高雄都會區大眾捷運系統岡山路竹延伸線（第一階段）工程需穿越公、私有土地之上空部分使用空間範圍圖，可就近至本府捷運工程局、本市岡山區公所及上開各里辦公處所查閱。

市長韓國瑜


第1頁 共1頁

依法辦理真實無誤特此聲明


裝

訂

線

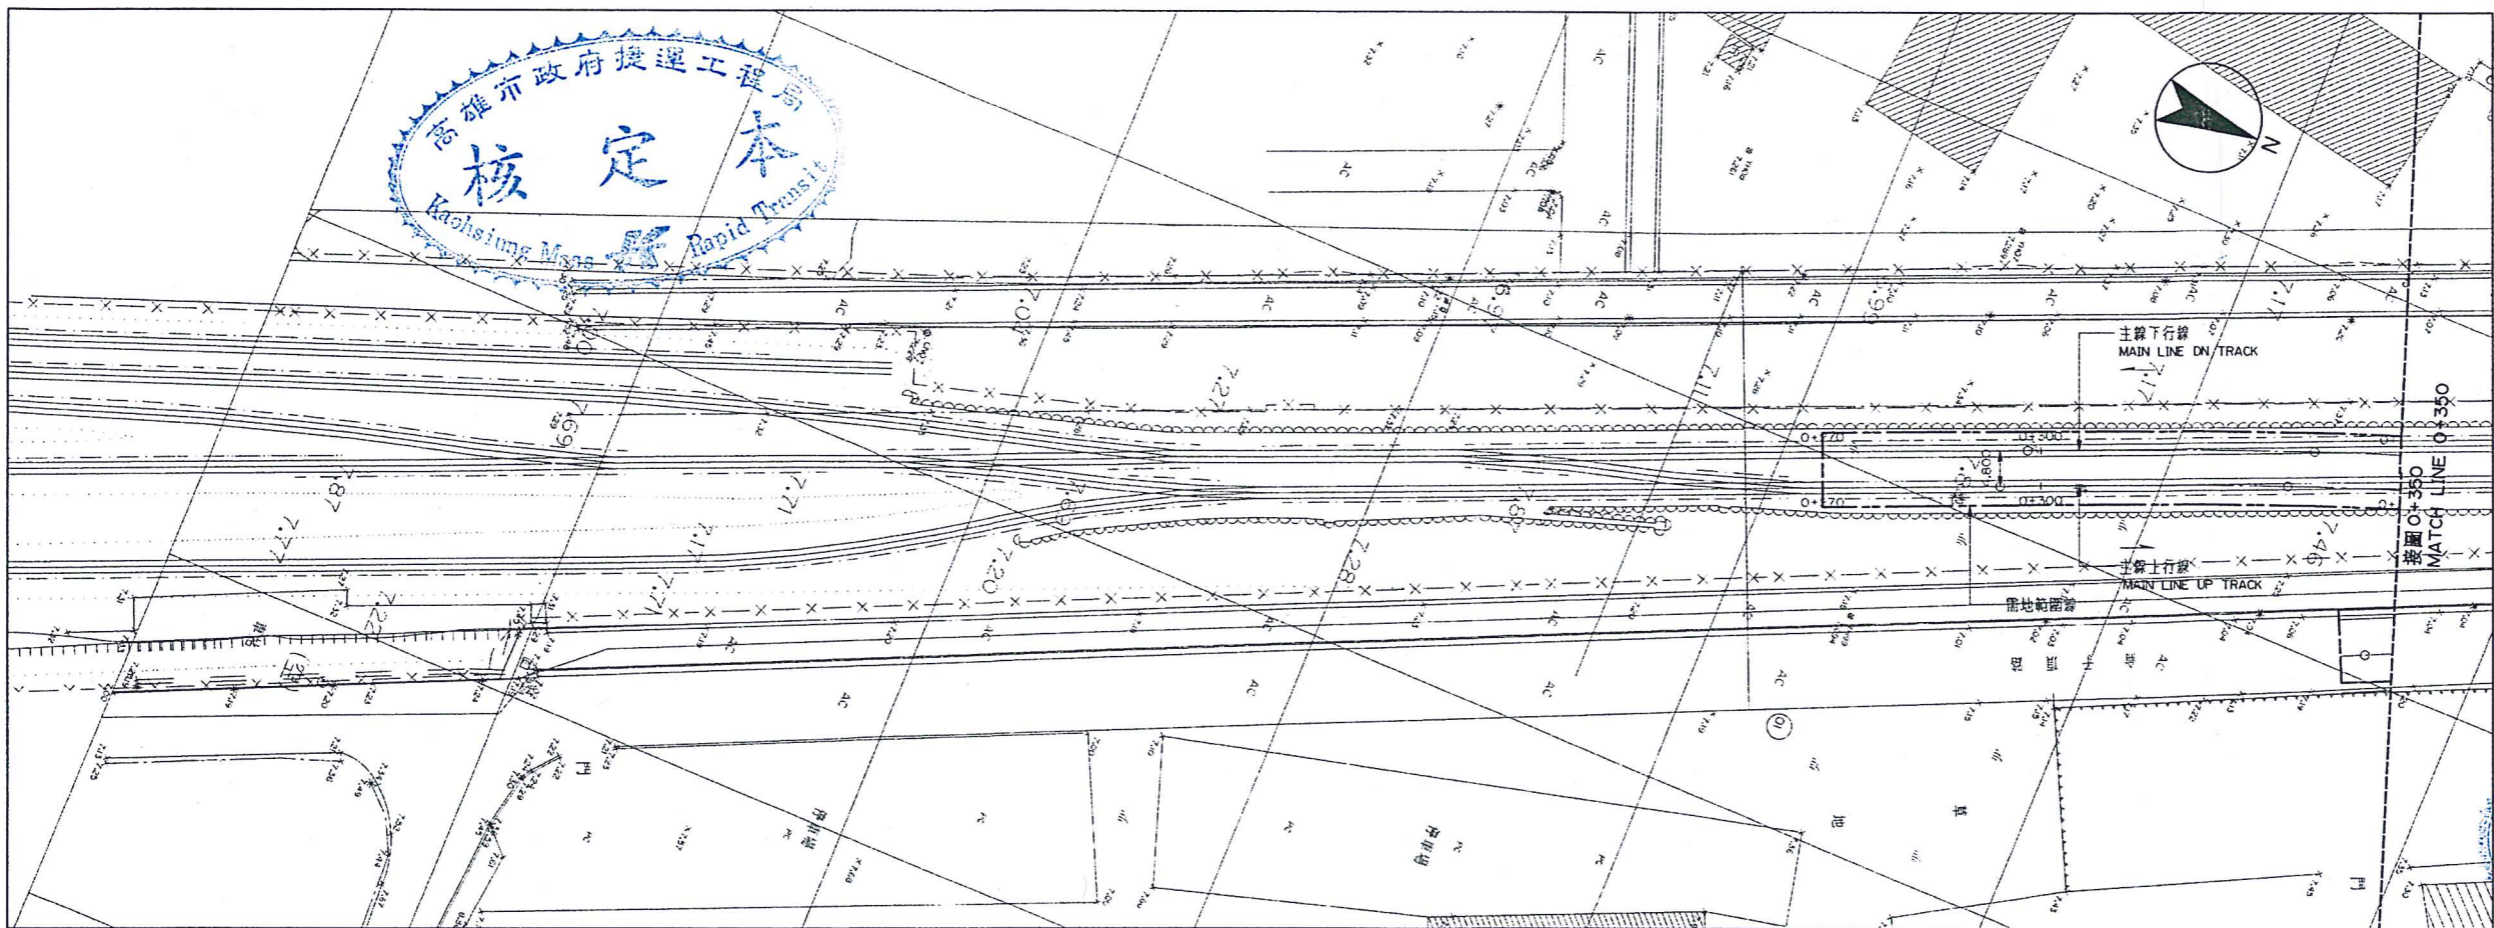


平面圖
PLAN
1:500

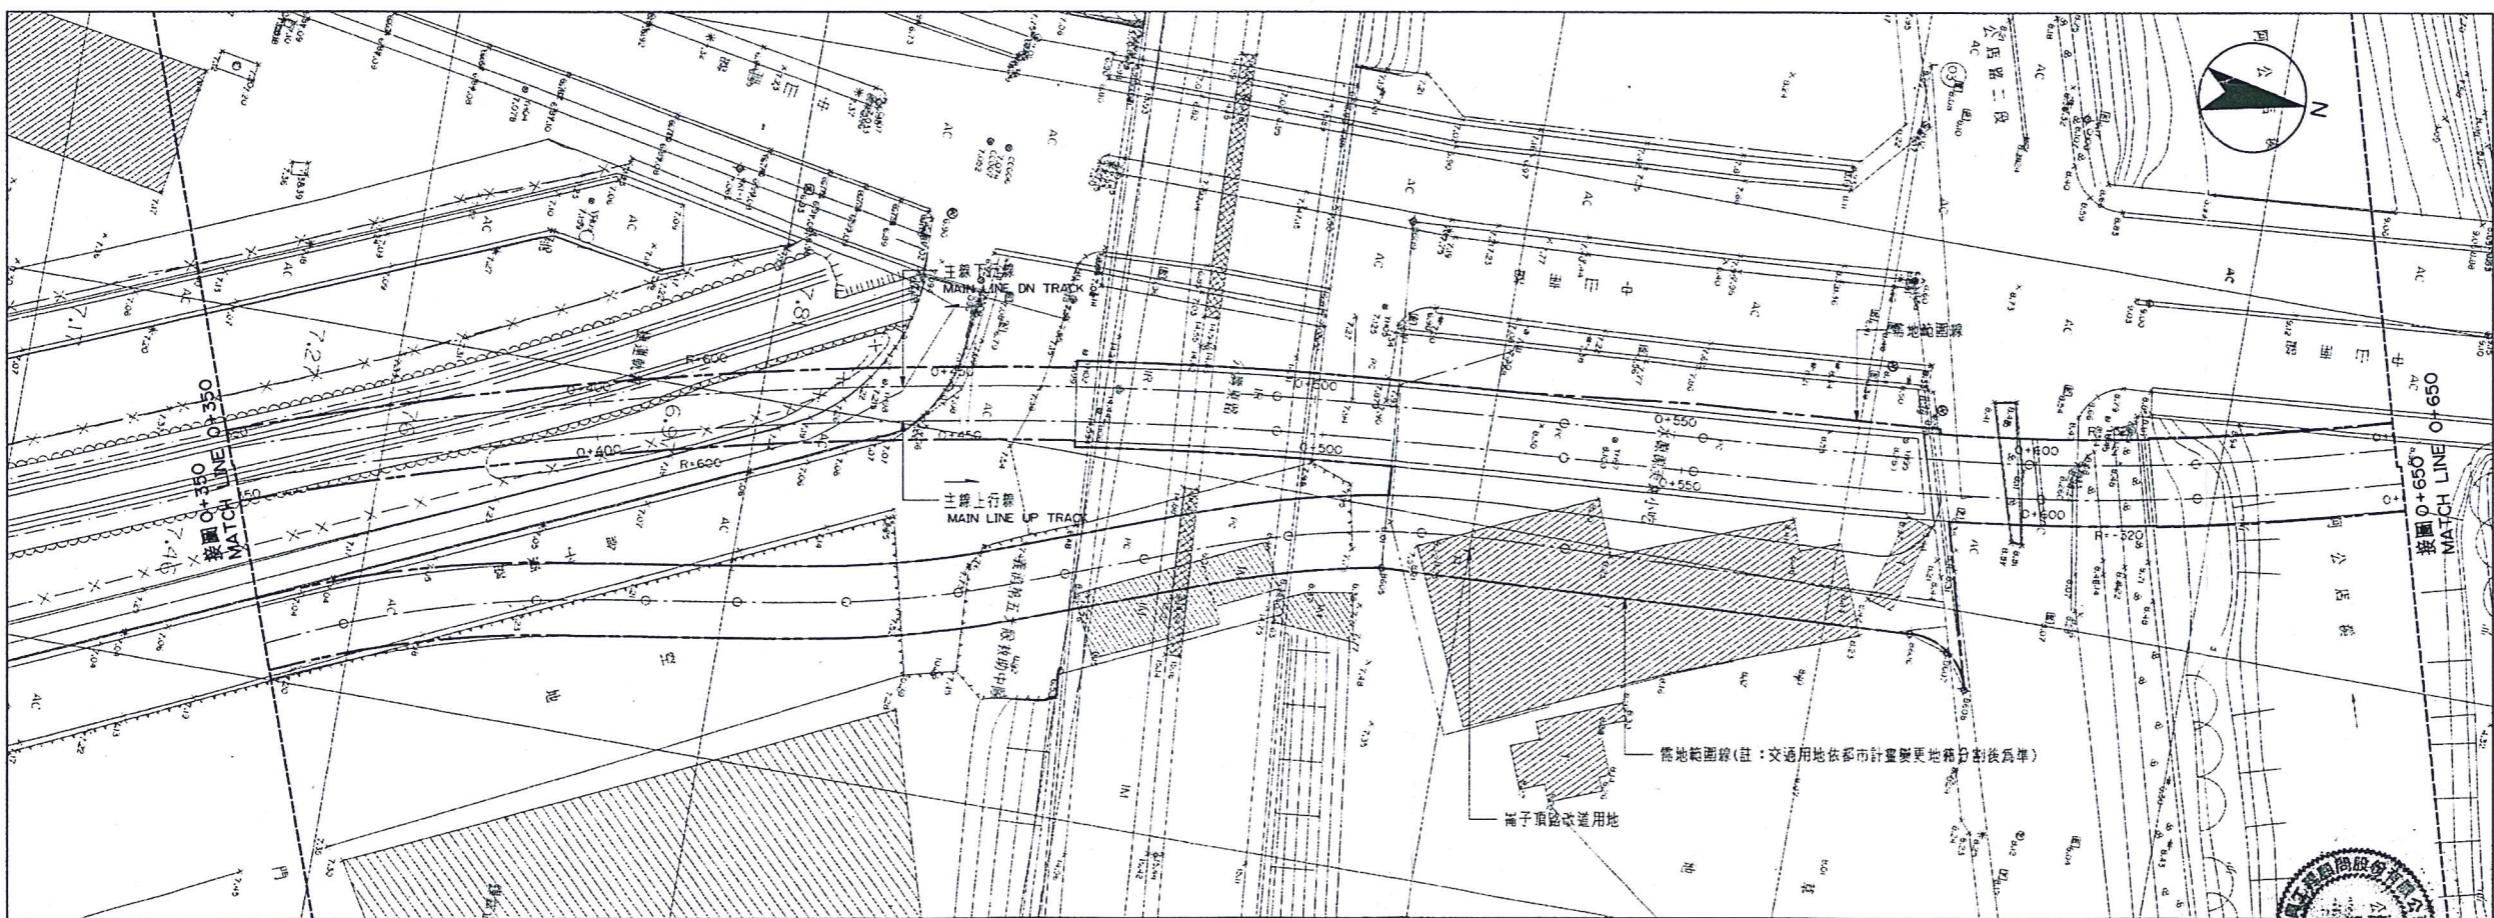

平面圖
PLAN
1:500


比例尺:
SCALE:

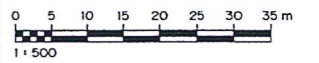

說明:
NOTES:

1. 本案路線位置轉運台一階表，以佈設於台一線鐵路中央為原則，惟本案測量資料係以高雄市政府地政局106年7月11日公告資料為準，未來完成後尚於本案施工前需進行復測確認，完工後若主管機關公告最新測量資料，需依最新之測量資料再行調整。
2. 尚仔頂路改裝主要從現有尚仔頂路兩側接出去，目前改裝起點處係依地籍圖測繪用地範圍劃設，未來該範圍於本案施工前需再進行復測確認。

圖例:
LEGEND:

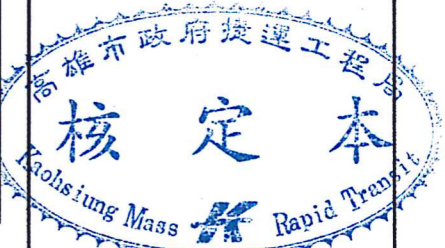

序號 No.	日期 Date	內容 Description	核准 Approved

圖號
CAD No. CIV-BDDR24K1RW1000

比例
Scale 1:500

單位
Unit m

中華民國高雄市政府捷運工程局
MASS RAPID TRANSIT BUREAU
KAOHSIUNG CITY GOVERNMENT
REPUBLIC OF CHINA

審核 Checked	日期 Date	審核 Reviewed	日期 Date
張維忠	106.12.26		
李海正	106.11.26	施啟敏	107.1.2
文新吉	106.11.26		
王然興	106.11.26		

基本設計顧問 BASIC DESIGN CONSULTANT

中興工程顧問股份有限公司
Sinotech Engineering Consultants, Ltd.

繪圖 Drawn	日期 Date	審核 Reviewed	日期 Date
	106.11.2		106.11.2
	106.11.2		106.11.2
	106.11.2		106.11.2


高雄都會區大眾捷運系統岡山路竹延伸線(第一階段)工程
The Ganshan-Luzhu Extension Line Project (Phase I)
of Kaohsiung Metropolitan Area Mass Transit System

圖名
Title
需地範圍圖
第 1 張共 3 張
RIGHT OF WAY SHEET 1 OF 3


圖號
Dwg. No. BDDR24K1RW1001

版次
Rev. No. 0

高雄都會區大眾捷運系統岡山路竹延伸線(第一階段)工程需穿越公、私有土地之上空部分使用空間範圍圖-1

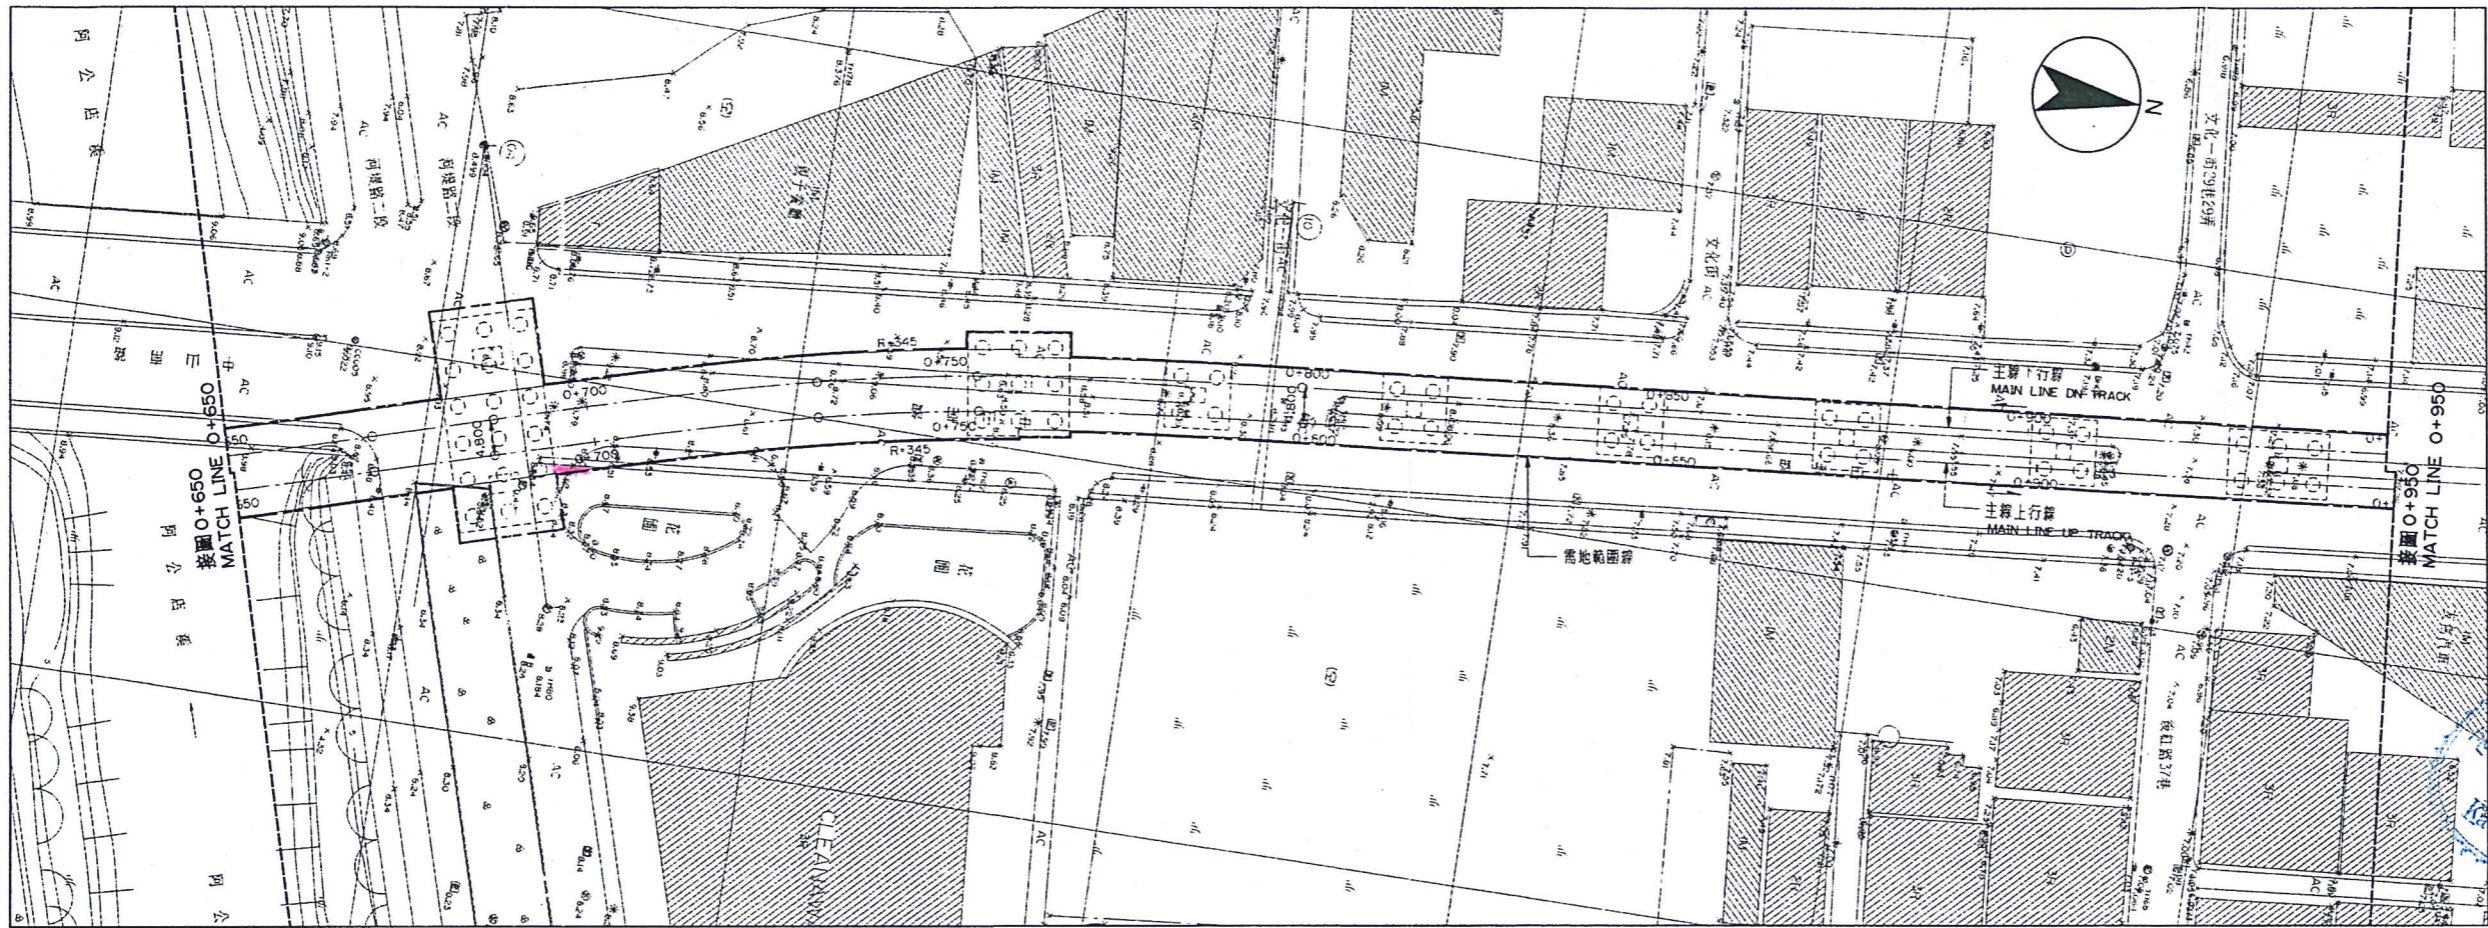

平面圖
PLAN
1:500

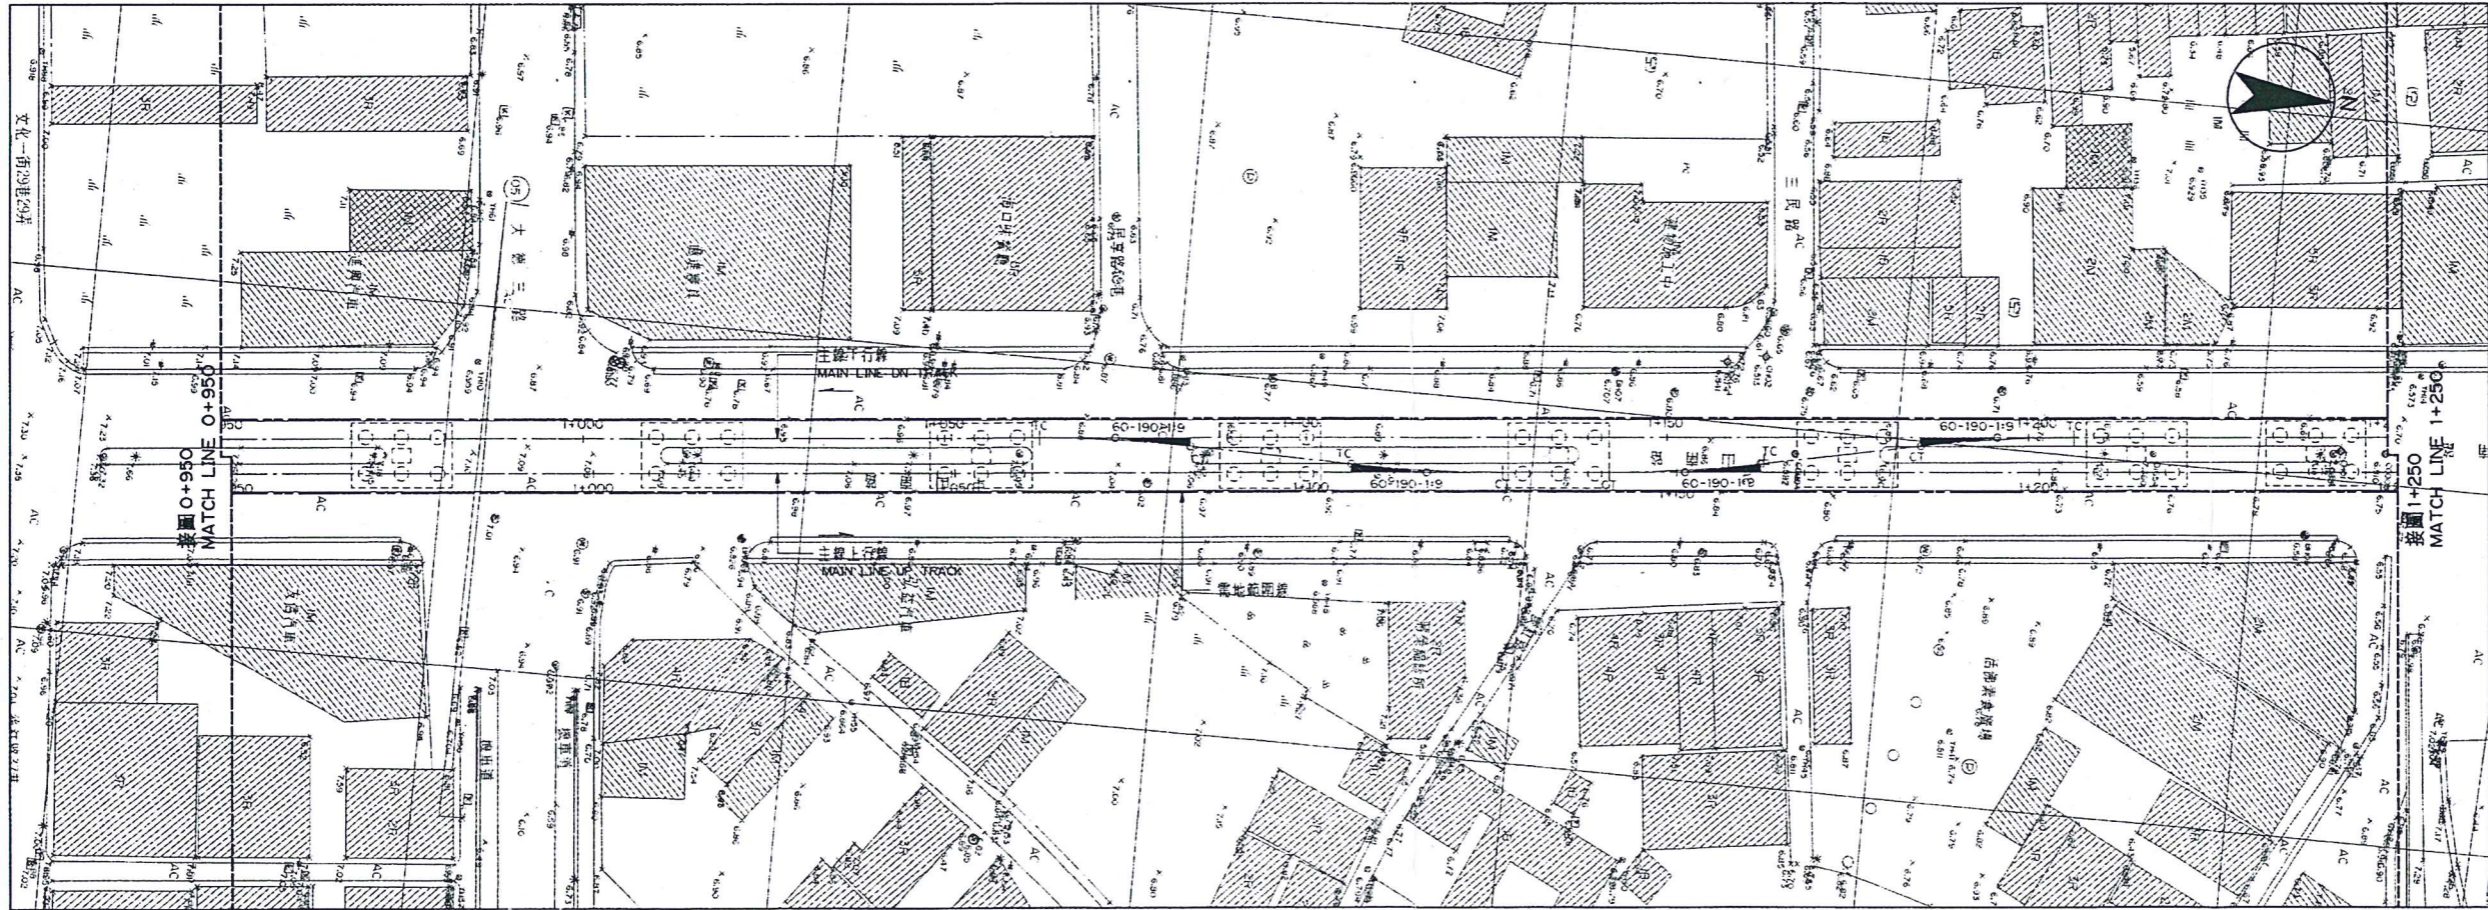

平面圖
PLAN
1:500

比例尺:
SCALE:
0 5 10 15 20 25 30 35 m
1:500

說明:
NOTES:
本案路線位置繪定後，以佈於右一線道路中央為原則，惟本案測量資料係以高雄市政府發展局106年7月11日發布公告資料為準，未來若因路於本案施工前需進行保路措施，完工前若發生地籍測量公告最新測量資料，需依最新之測量資料再進行調整。

圖例:
LEGEND:
[Symbol] 需地範圍



序號 NO.	日期 Date	內容 Description	核准 Approved
		修改 Revisits	

電腦圖檔 CAD No. CIV-BD-R24KIRW0020

比例尺 Scale 1:500 單位 Unit m

中華民國高雄市政府捷運工程局
MASS RAPID TRANSIT BUREAU
KAOHSIUNG CITY GOVERNMENT
REPUBLIC OF CHINA

審核 Checked	日期 Date	審核 Rechecked	日期 Date
張維志	106.11.21	施啟敏	107.1.2
王然騏	106.11.28	張維志	107.1.2




基本設計顧問 BASIC DESIGN CONSULTANT
中興工程顧問股份有限公司
Sinotech Engineering Consultants, Ltd.

繪圖 Drawn	日期 Date	審核 Rechecked	日期 Date
張維志	106.11.22	張維志	106.11.22
設計 Designed	106.11.02	技師 Prof. Eng.	106.11.2
初核 Checked	106.11.02	計畫經理 Proj. Manager	106.11.3


高雄都會區大眾捷運系統岡山路竹延伸線(第一階段)工程
The Ganshan-Luzhuan Extension Line Project (Phase I)
of Kaohsiung Metropolitan Area Mass Transit System

圖名
Title 需地範圍圖
第 2 張共 3 張
RIGHT OF WAY SHEET 2 OF 3

圖號 BDDR24KIRW/1002 版次 Rev. No. 0

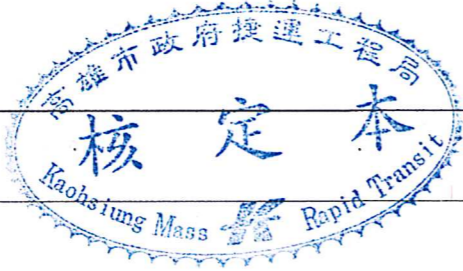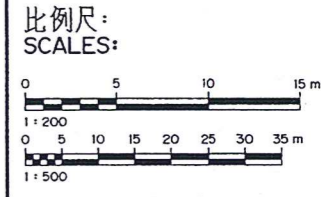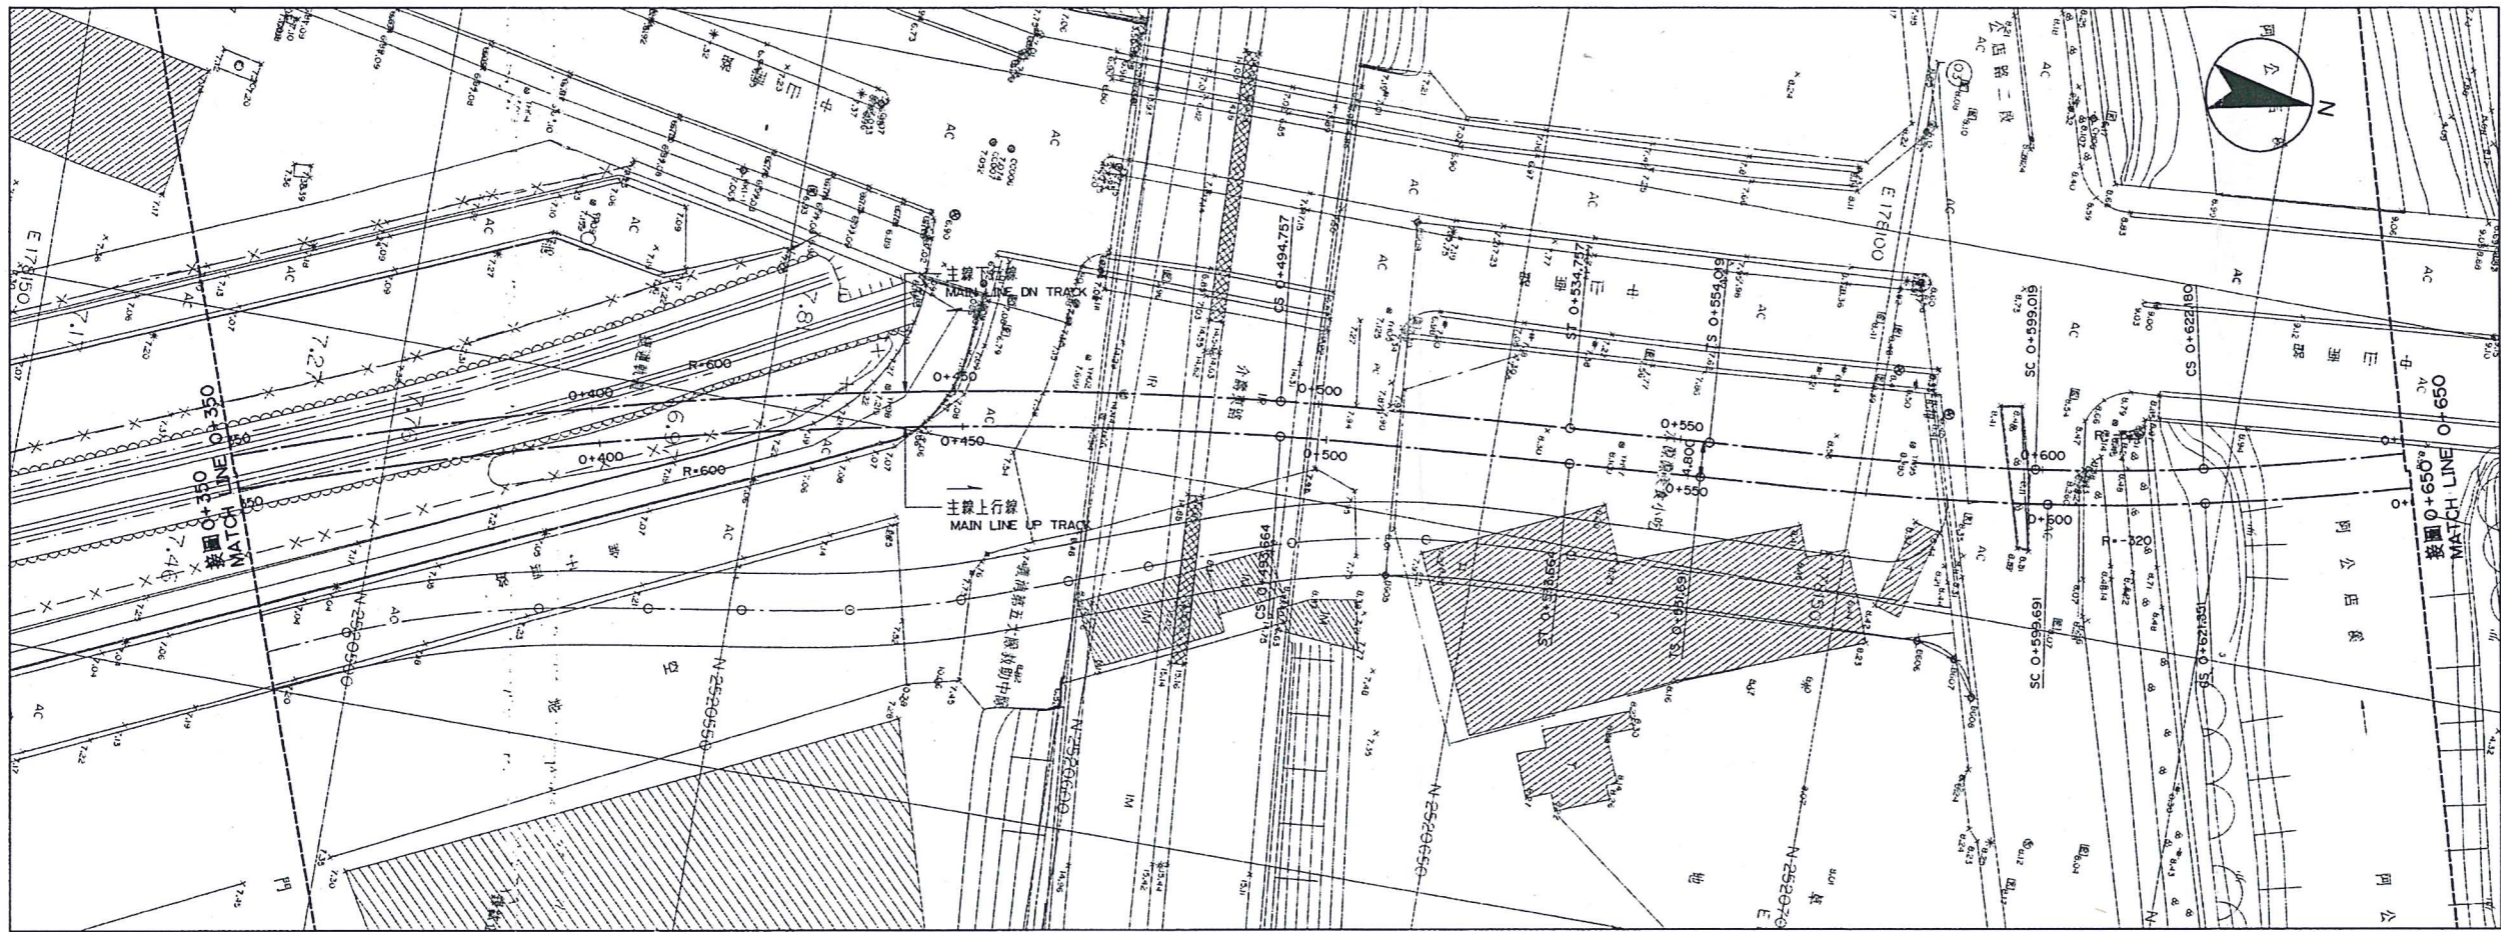

平面圖
PLAN
1:500

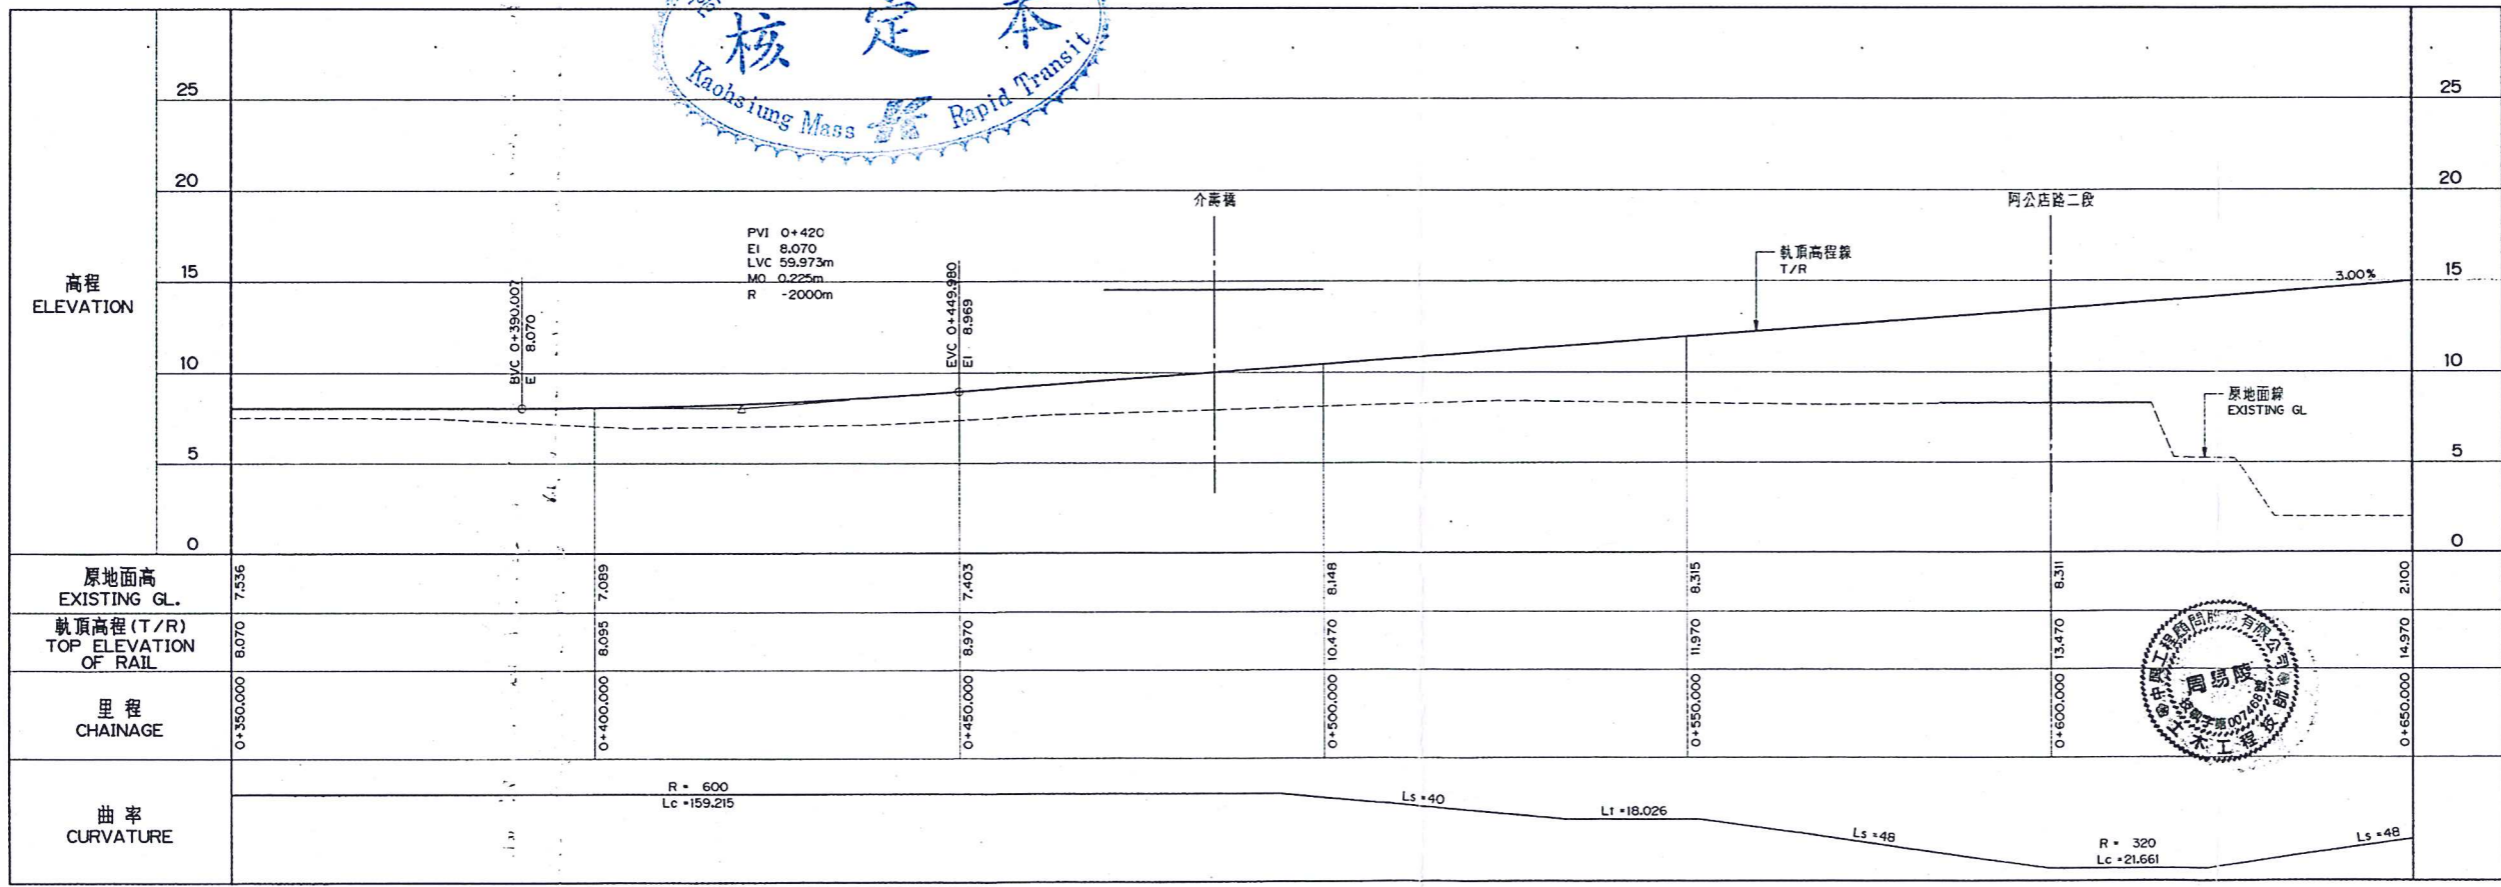

縱剖面圖
PROFILE
H:1:500, V:1:200

序號 No.	日期 Date	內容 Description	核准 Approved

電版圖號
CAD No. CIV-BDDR24KICE0120

比例
Scale AS SHOWN

單位
Unit m

中華民國高雄市政府捷運工程局
MASS RAPID TRANSIT BUREAU
KAOHSIUNG CITY GOVERNMENT
REPUBLIC OF CHINA

審核 Checked	日期 Date	審核 Checked	日期 Date

基本設計顧問
BASIC DESIGN CONSULTANT

中興工程顧問股份有限公司
Sinotech Engineering Consultants, Ltd.


繪圖 Drawn	日期 Date	審核 Checked	日期 Date

高雄都會區大眾捷運系統岡山路竹延伸線(第一階段)工程
The Ganshan-Luzhu Extension Line Project (Phase I)
of Kaohsiung Metropolitan Area Mass Transit System

圖名
Title 平面及縱剖面圖(上行線)
第 2 張共 5 張
PLAN AND PROFILE (UP TRACK)
SHEET 2 OF 5



圖號
Dwg. No. BDDR24KICE0112 版次
Rev. No. 0

REF:17700C
REF:17700C
REF:17700C

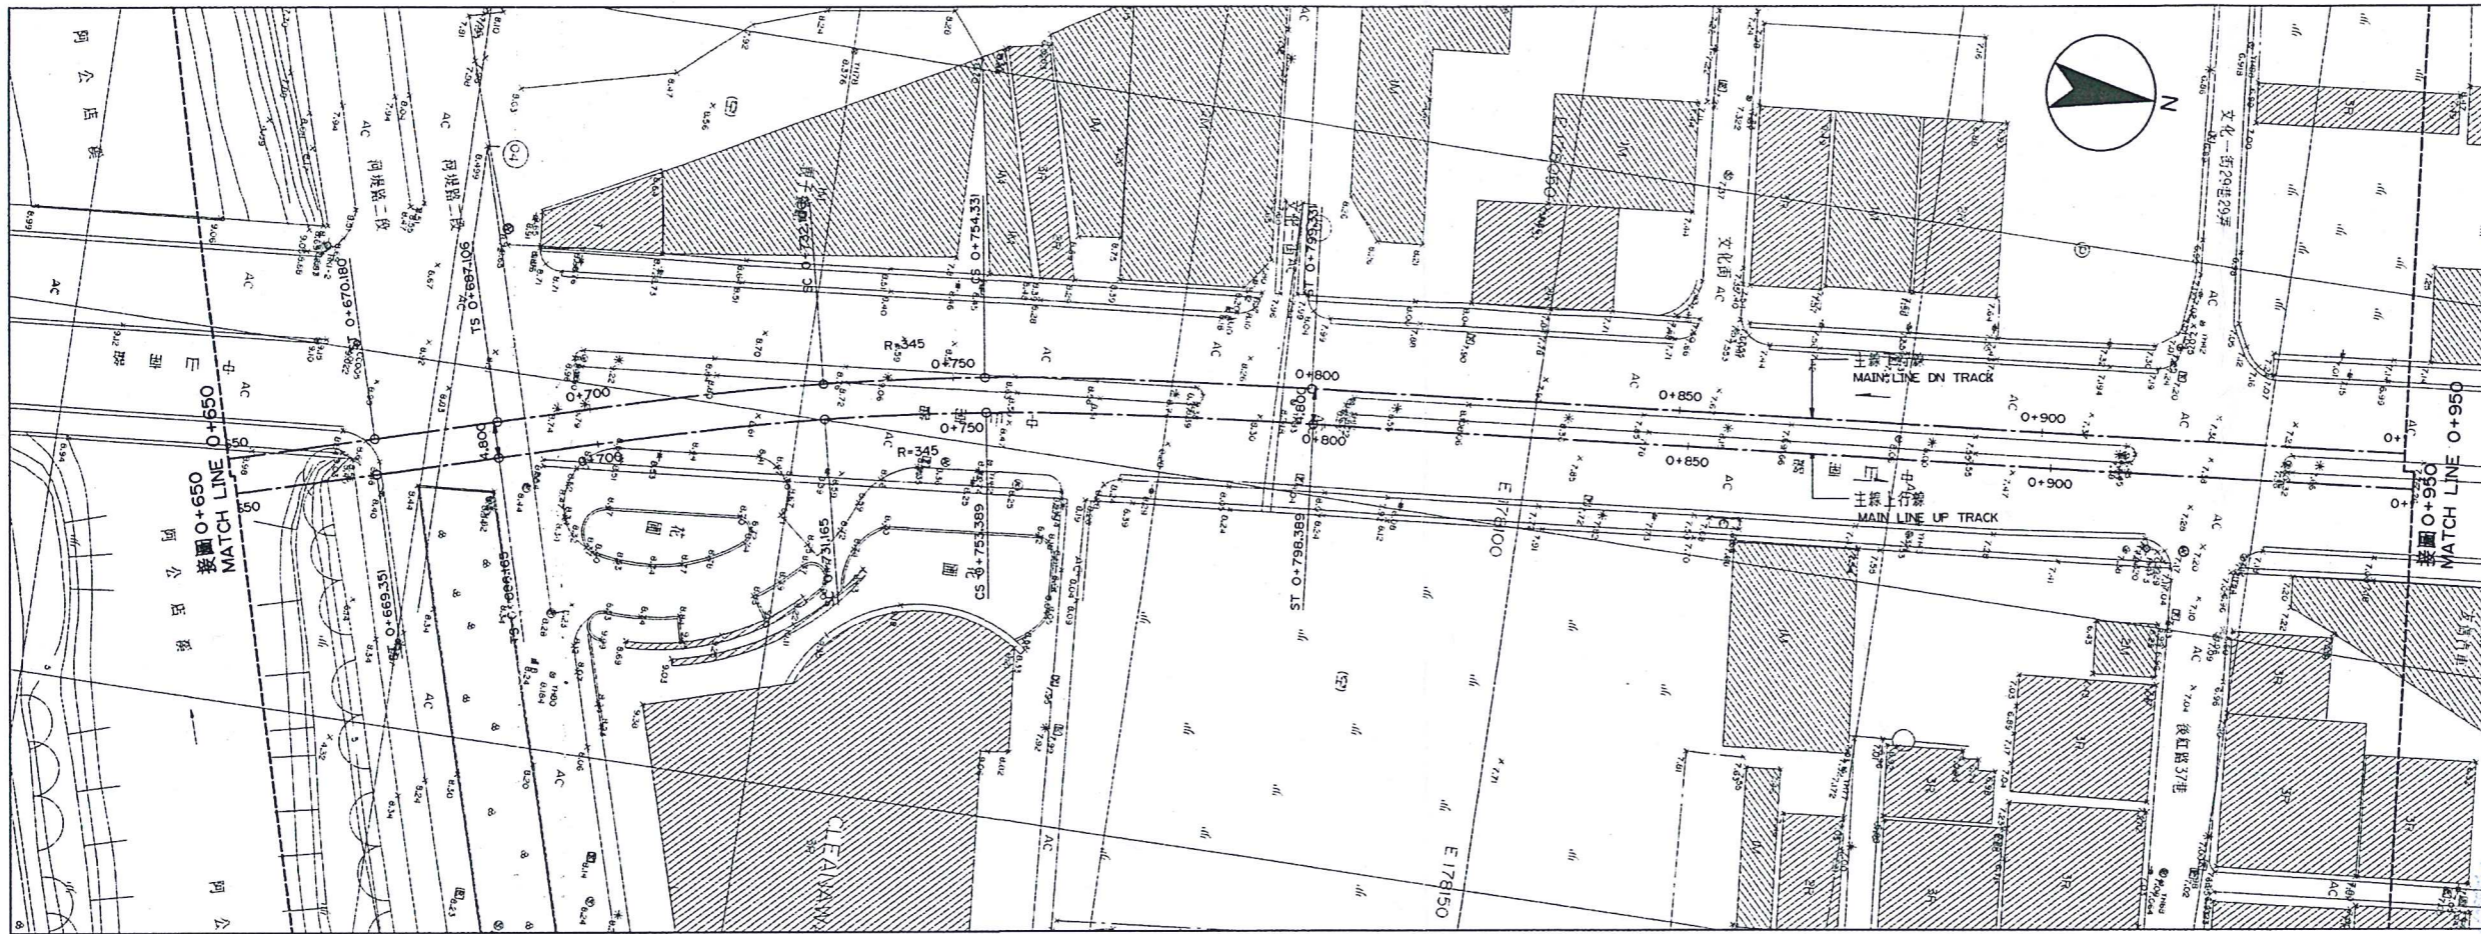

平面圖
PLAN
1:500

比例尺:
SCALES:

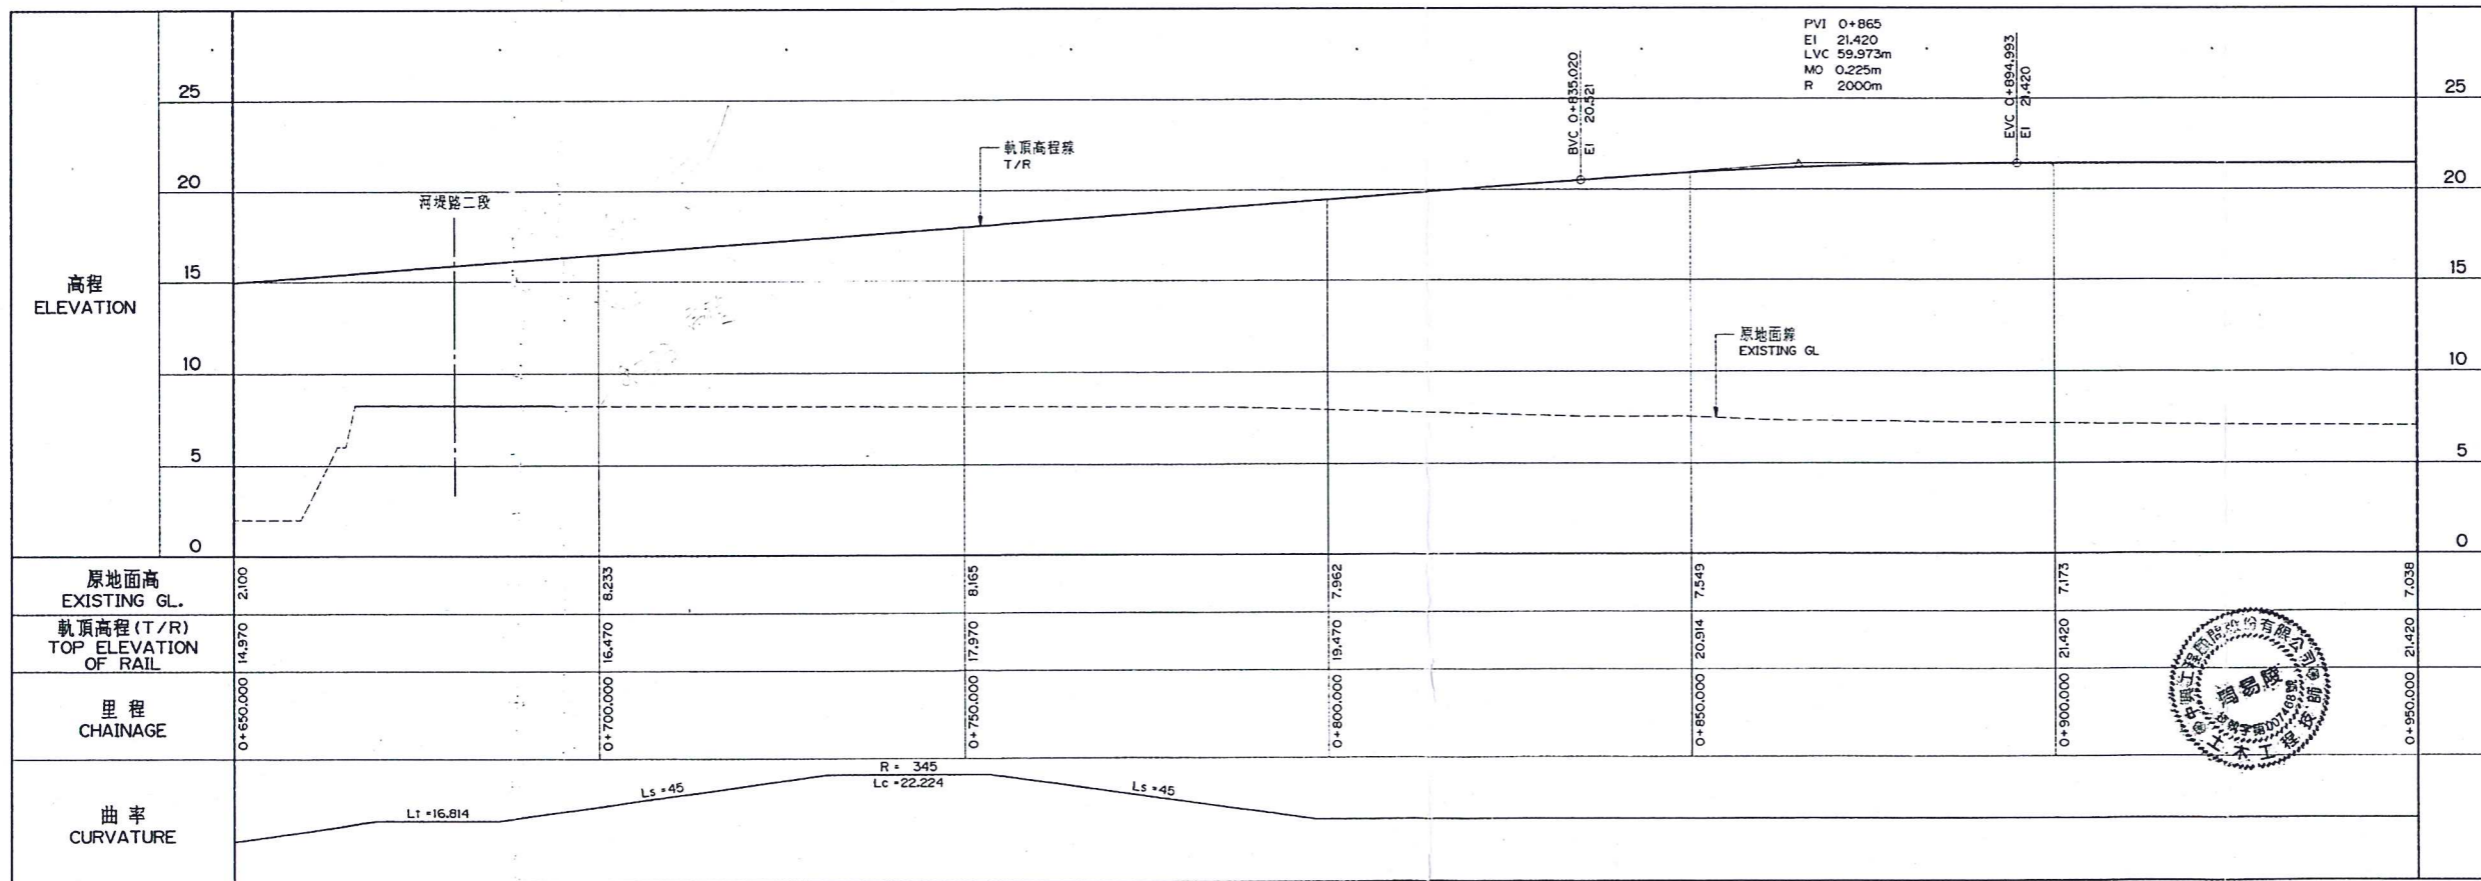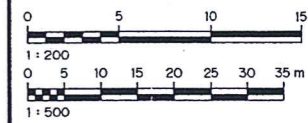

縱剖面圖
PROFILE

序號 NO.	日期 Date	內容 Description	檢核 Checked	核准 Approved
		修改 Revisions		

電腦圖號 CAD No. CIV-BD0R24KICE01130

比例尺 AS SHOWN 單位 Unit m

中華民國高雄市政府捷運工程局
MASS RAPID TRANSIT BUREAU
KAOHSIUNG CITY GOVERNMENT
REPUBLIC OF CHINA

審核 Checked	日期 Date	檢核 Rechecked	日期 Date
謝建威	106.11.20	施啟敏	106.12.13
李呈毅	106.11.20	張禮榮	106.12.15
楊信誠	106.11.21		
張禮榮	106.11.21		

基本設計顧問 BASIC DESIGN CONSULTANT

中興工程顧問股份有限公司
Sinotech Engineering Consultants, Ltd.

繪圖 Designed	日期 Date	檢核 Rechecked	日期 Date
黃宗漢	106.11.02	周明浩	106.11.13
設計 Designed	106.11.07	技師 周明浩	106.11.13
初核 Checked	106.11.21	計畫經理 周明浩	106.11.13
王禮賢	106.11.21		

高雄都會區大眾捷運系統岡山路竹延伸線(第一階段)工程
The Ganshan-Luzhu Extension Line Project (Phase I)
of Kaohsiung Metropolitan Area Mass Transit System

圖名: 平面及縱剖面圖(上行線)
第 3 張共 5 張
PLAN AND PROFILE (UP TRACK)
SHEET 3 OF 5

圖號 BDDR24KICE0113 版次 Rev. No. 0

REF:1770000
REF:1770000