

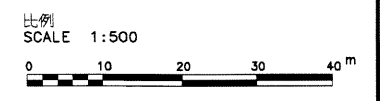
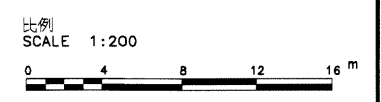


平面圖  
PLAN

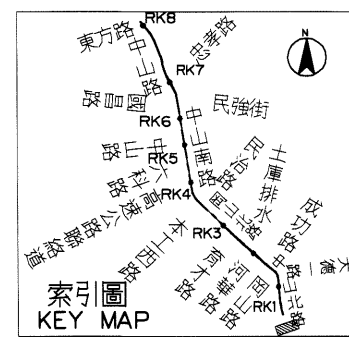

- 說明:
1. 本工程於里程 DN:1+463.610 開始, 里程 DN:13+080.268 結束。
  2. 里程 DN:1+463.610 ~ DN:9+210.000 屬 2A 階段範圍  
里程 DN:9+210.000 ~ DN:13+080.268 屬 2B 階段後續契約擴充範圍。
  3. 非屬本標工程範圍圖說僅供參考。

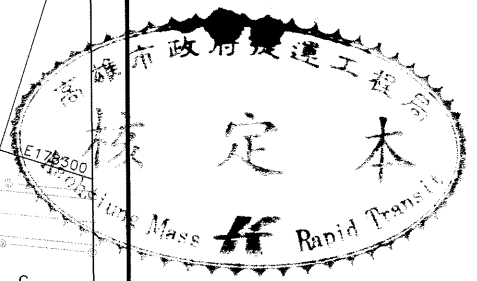

序號 NO.	日期 Date	內容 Description	核准 Approved
		修改 Revisions	

電腦圖檔  
CAD No. BDRKCE01010

比例  
Scale H=1:500 V=1:200 單位  
Unit m

中華民國高雄市政府捷運工程局  
MASS RAPID TRANSIT BUREAU  
KAOHSIUNG CITY GOVERNMENT  
REPUBLIC OF CHINA

審核 Checked	日期 Date	複核 Rechecked	日期 Date
初核 Checked		核准 Approved	

基本設計顧問  
BASIC DESIGN CONSULTANT  
CECI 台灣世曦工程顧問股份有限公司  
CECI Engineering Consultants, Inc., Taiwan


繪圖 Drawn	CAD	日期 Date	複核 Rechecked	日期 Date
設計 Designed		10.7.13	校對 Checked	10.7.13
初核 Checked		11.02.13	計畫 Checked	11.02.13

高雄捷運岡山路竹延伸線(第二階段)工程  
KAOHSIUNG MRT GANGSHAN LUZHU EXTENSION LINE  
(PHASE II)


圖名:  
Title 上行線線形平面與縱面圖  
32之1頁

UP TRACK ALIGNMENT PLAN AND PROFILE  
SHEET 1 OF 32


圖號  
Dwg No. BDRK-CE0101 版次  
Rev. No.

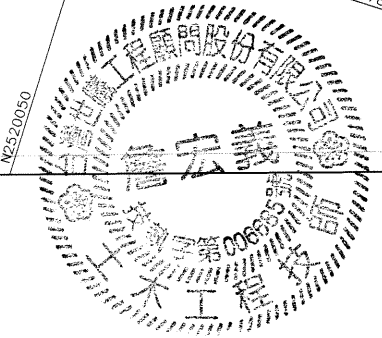





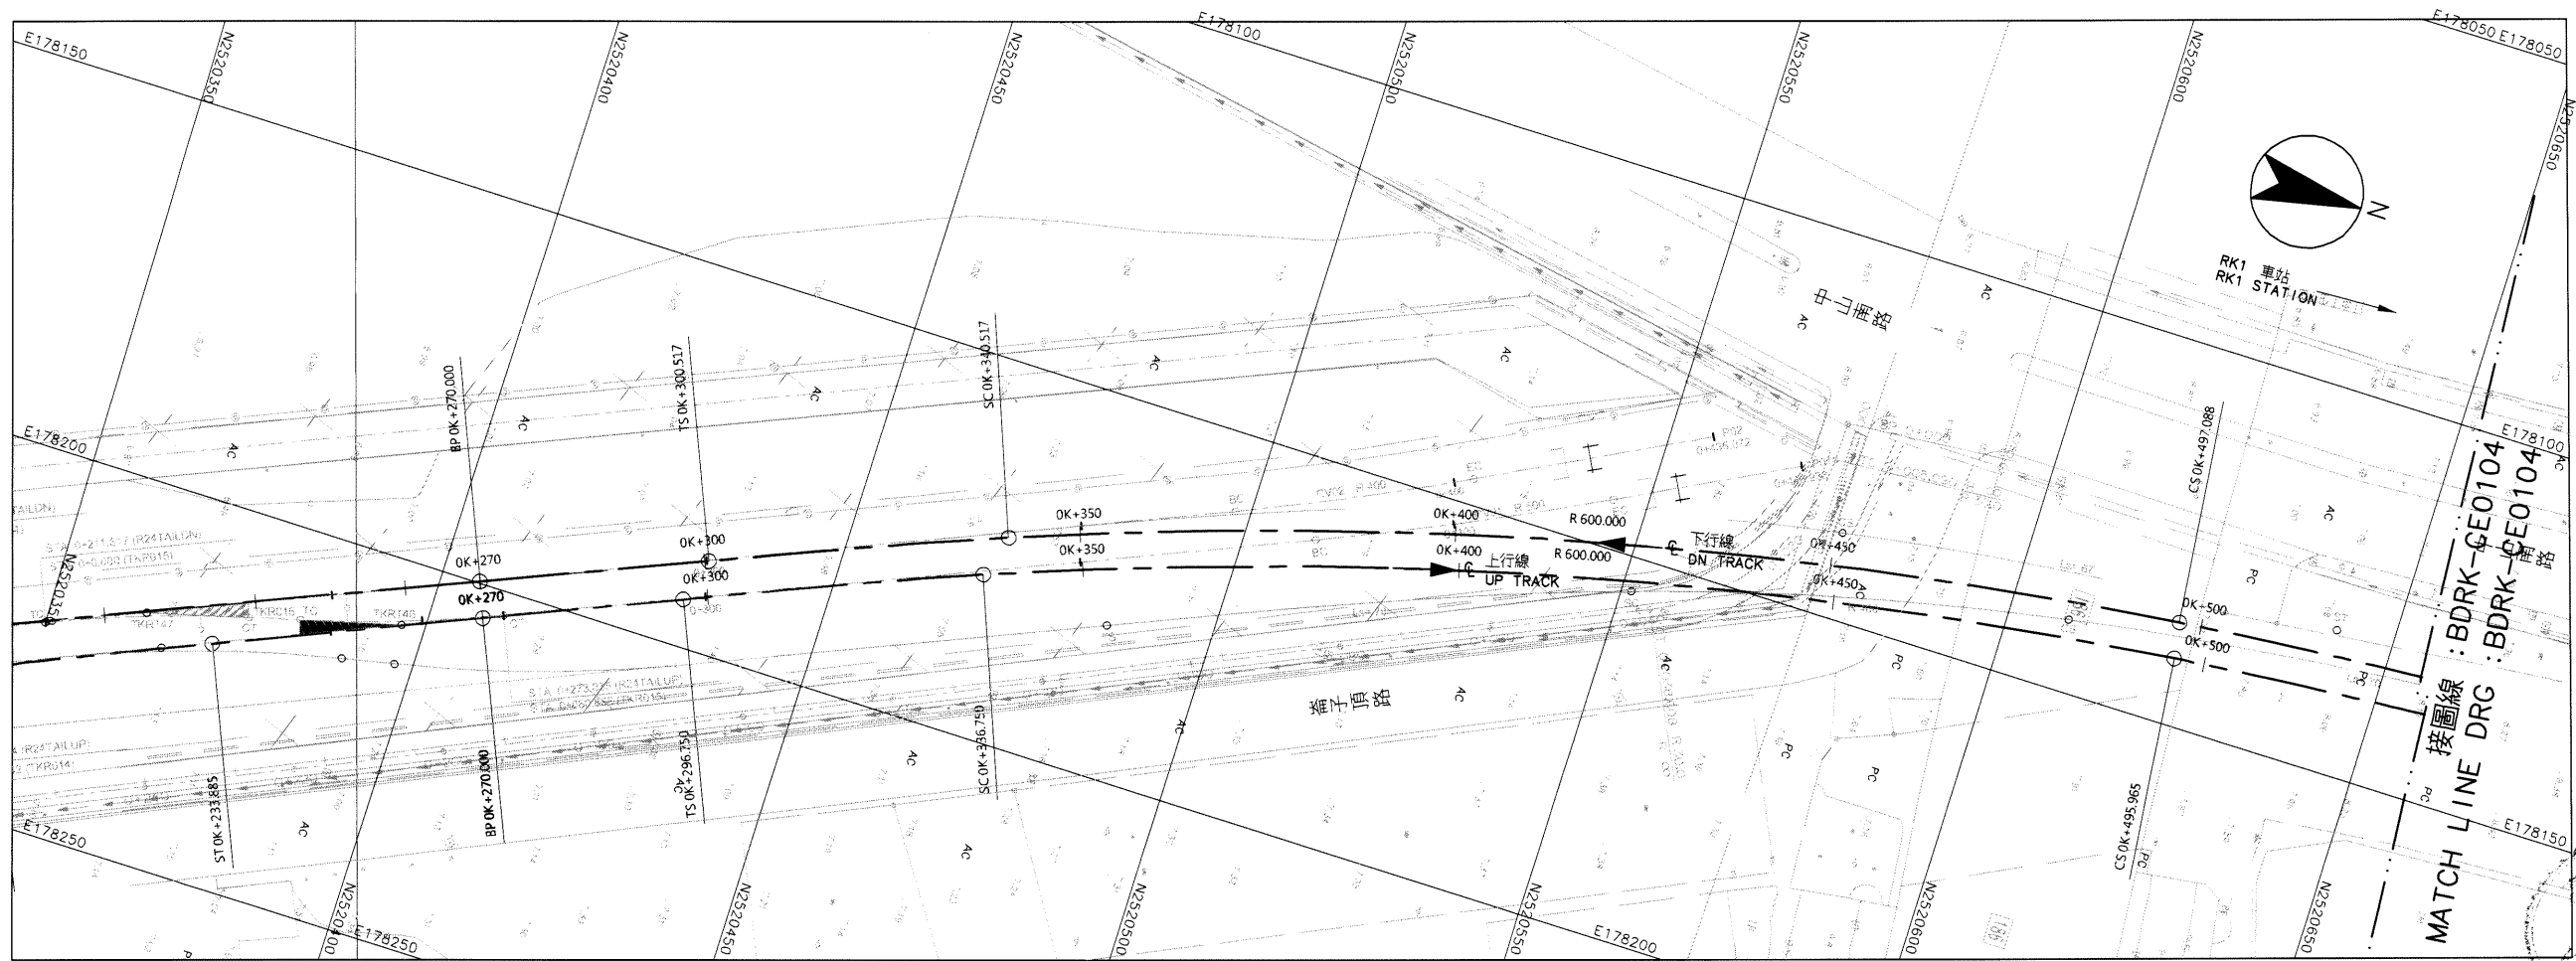

平面圖  
PLAN

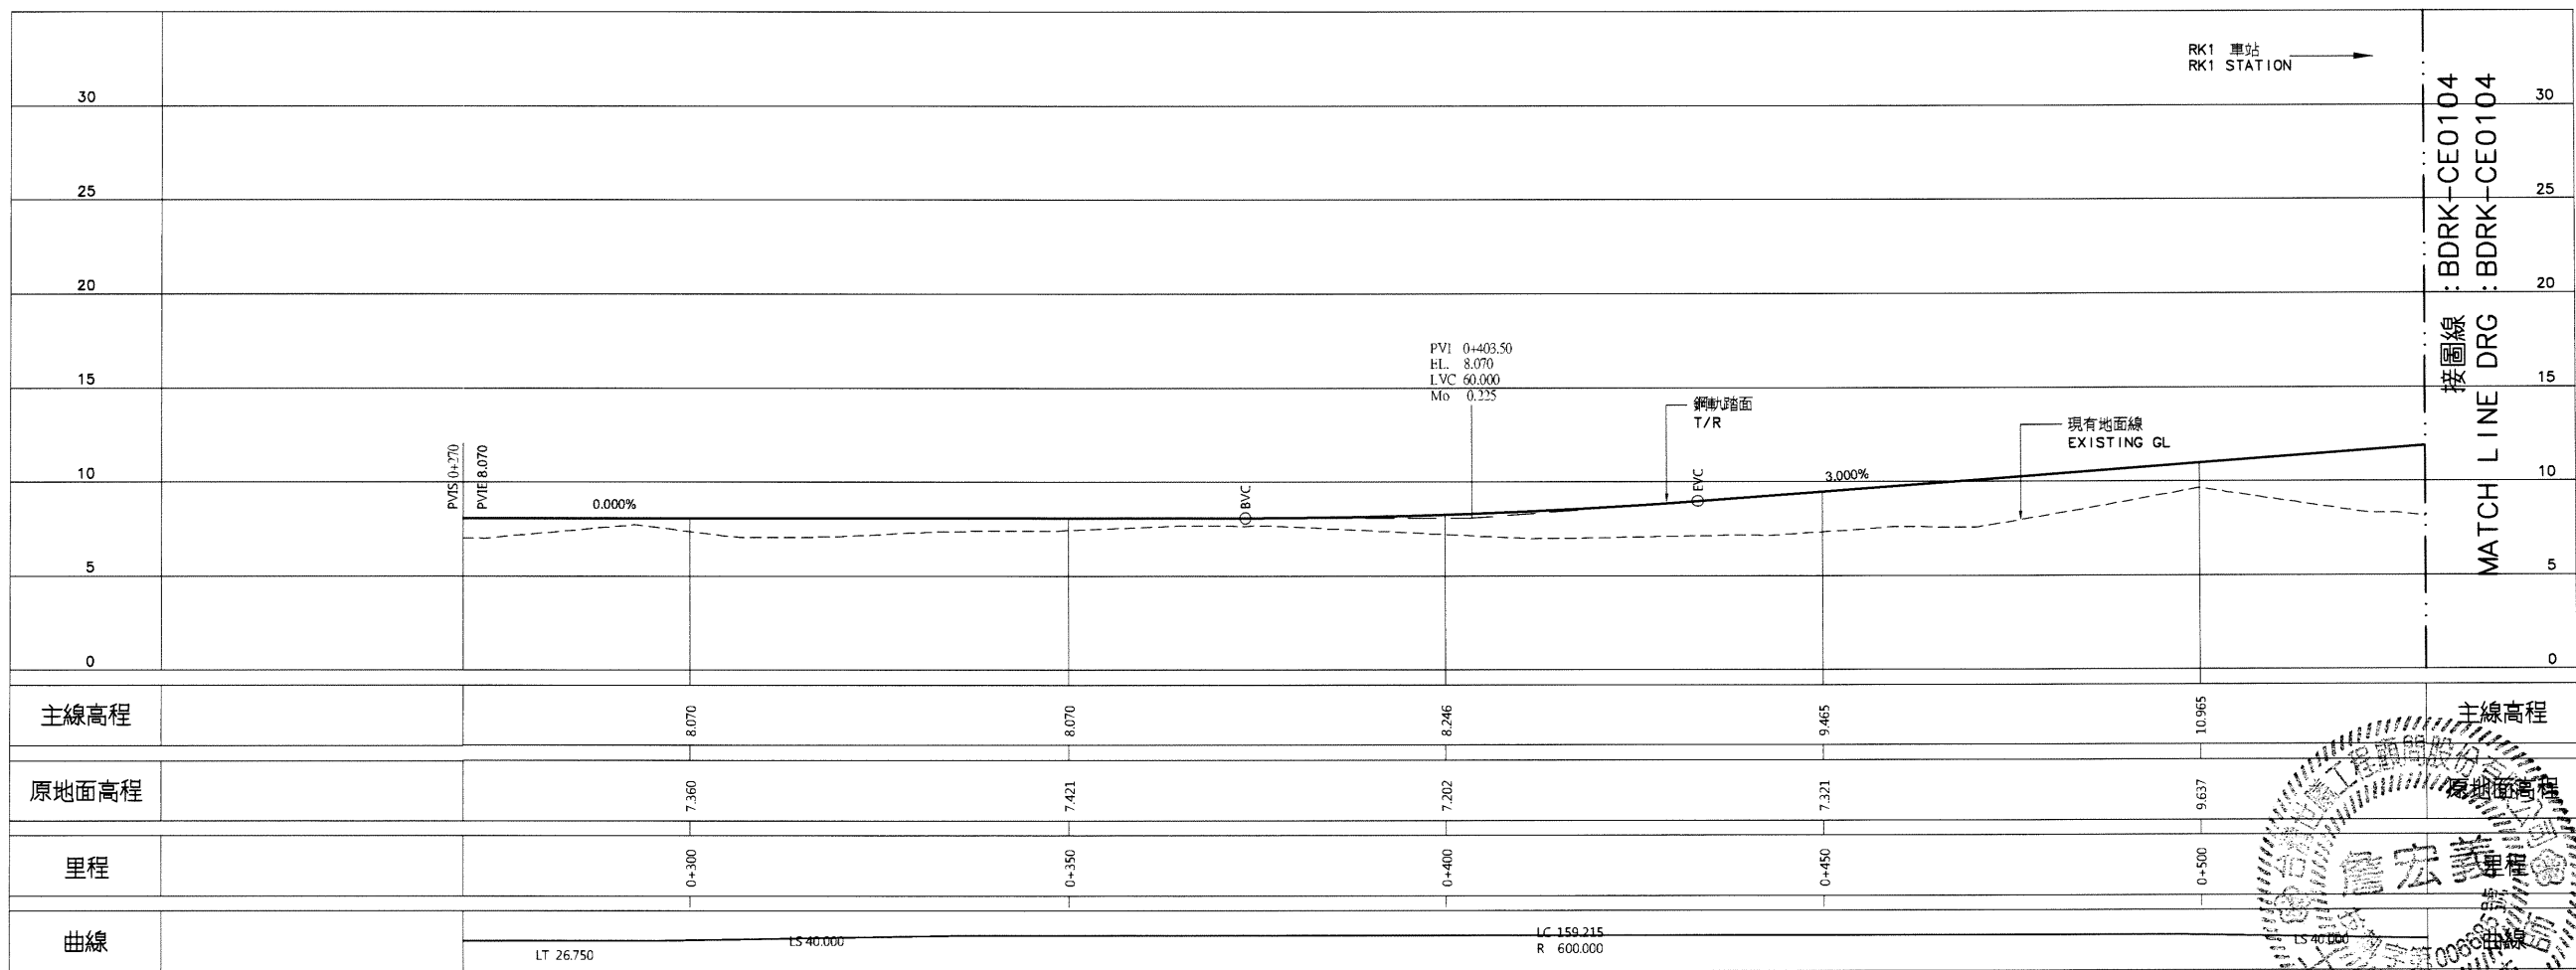

縱斷面圖  
PROFILE

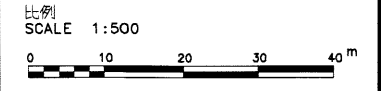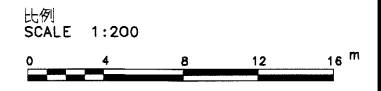

說明:  
1. 依圖 BDRK-CE0101 說明辦理。



序號 NO.	日期 Date	內容 Description	BDC 核准 Approved
		修改 Revisions	核准 Approved

電腦圖檔 BDRKCE01030  
CAD No.  
比例 H=1:500 單位 m  
Scale V=1:200 Unit

中華民國高雄市政府捷運工程局  
K MASS RAPID TRANSIT BUREAU  
KAOHSIUNG CITY GOVERNMENT  
REPUBLIC OF CHINA

審核 Checked	日期 Date	覆核 Rechecked	日期 Date
初核 Checked		核准 Approved	

基本設計顧問 BASIC DESIGN CONSULTANT  
CECI 台灣世緯工程顧問股份有限公司  
CETC Engineering Consultants, Inc., Taiwan


繪圖 Drawn	CAD	日期 Date	覆核 Rechecked	日期 Date
設計 Designed		10.9.13	校對 Checked	10.9.13
初核 Checked		10.02.13	計畫經理 Project Manager	10.2

高雄捷運岡山路竹延伸線(第二階段)工程  
KAOHSIUNG MRT GANGSHAN LUZHU EXTENSION LINE  
(PHASE II)


圖名:  
Title: 上行線線形平面與縱面圖  
32之3頁

UP TRACK ALIGNMENT PLAN AND PROFILE  
SHEET 3 OF 32


圖號 Dwg No.	圖次 Rev. No.
BDRK-CE0103	

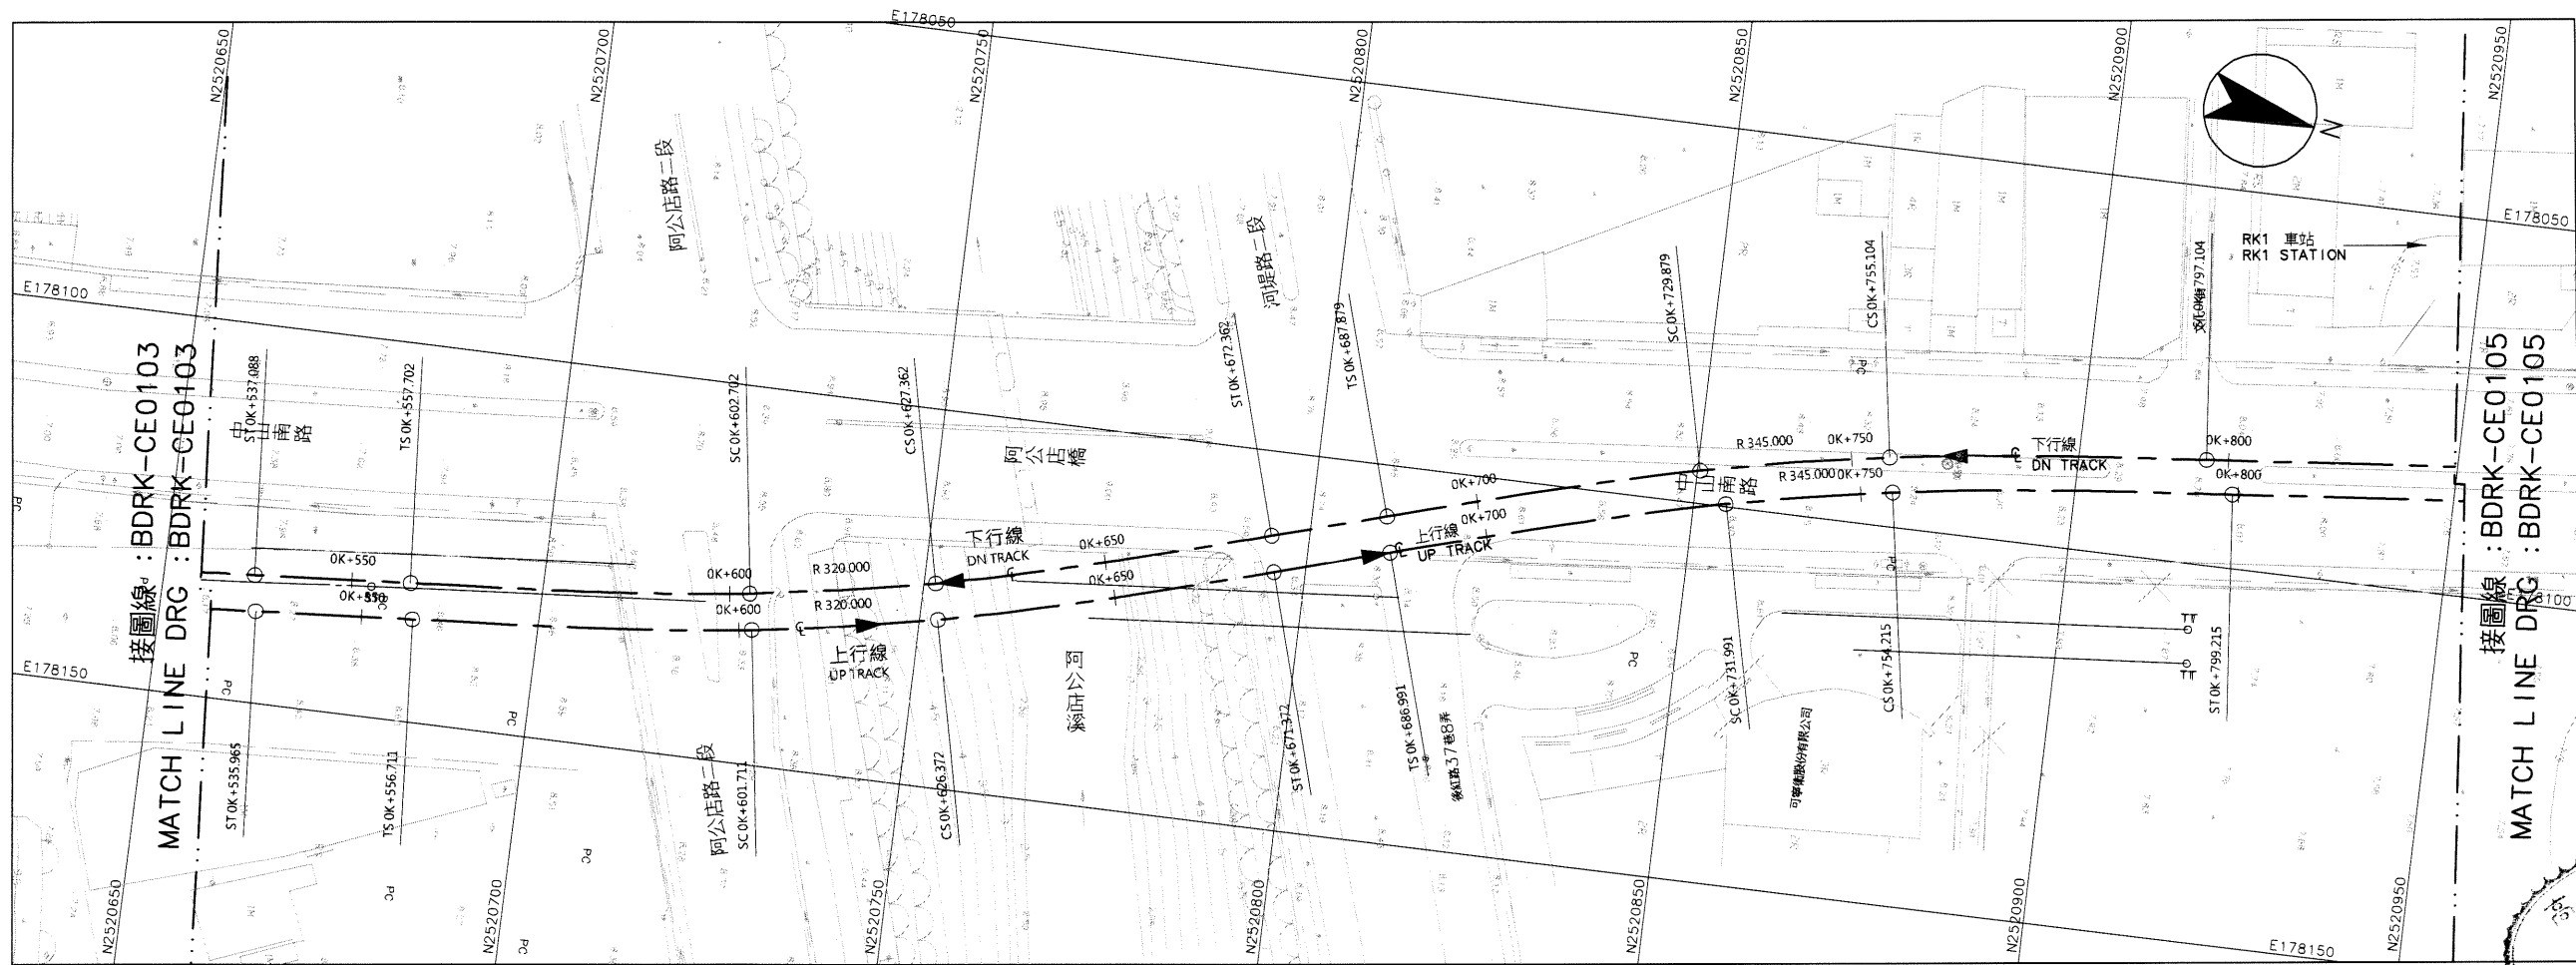

平面圖  
PLAN

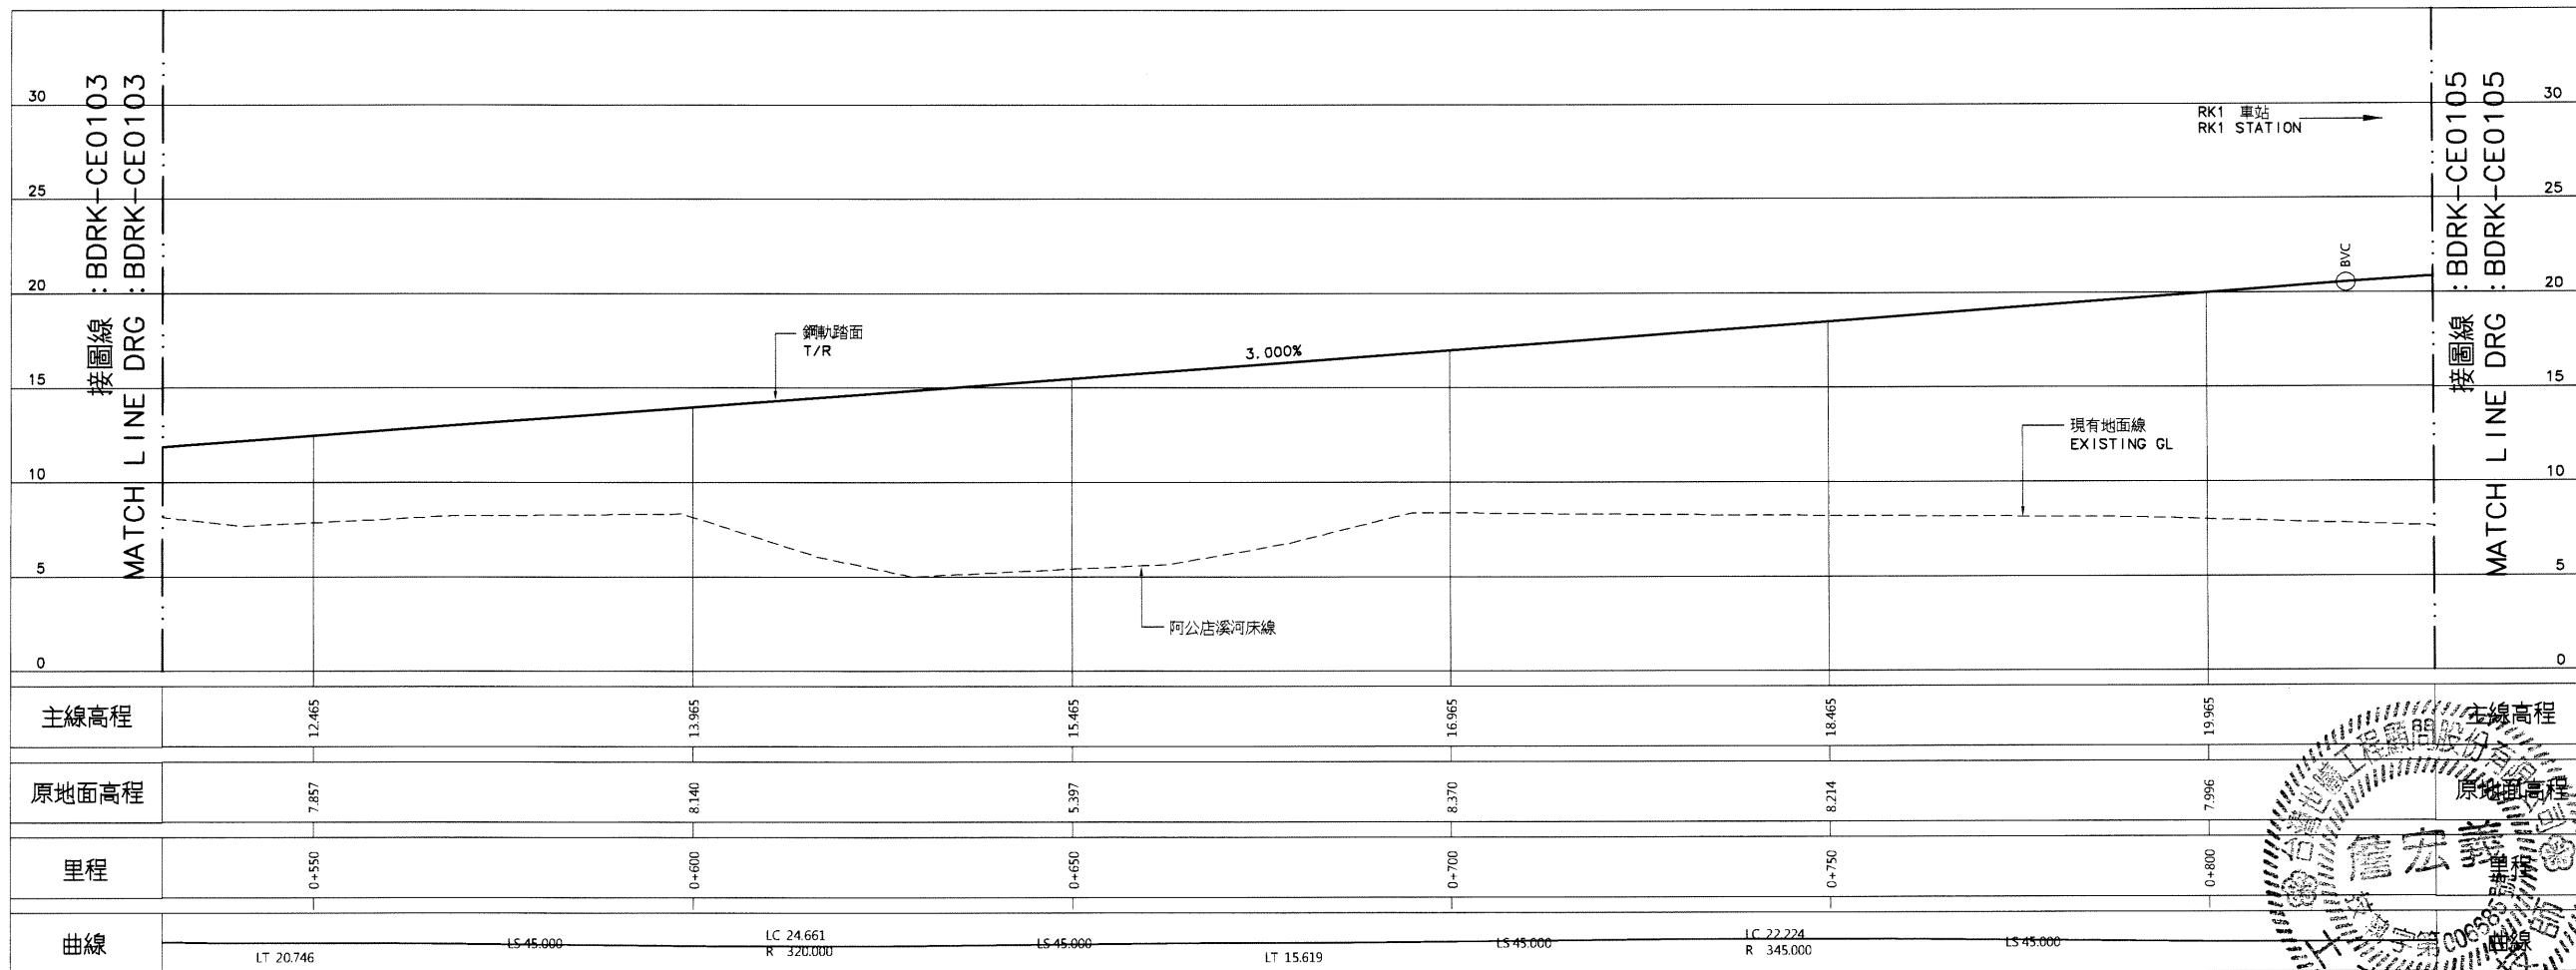


縱斷面圖  
PROFILE

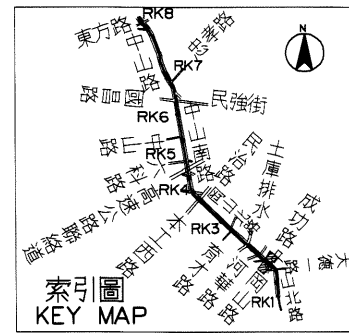

比例  
SCALE 1:200



比例  
SCALE 1:500

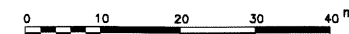

說明:  
1. 依圖 BDRK-CE0101 說明辦理。



序號 NO.	日期 Date	內容 Description	BDC	KMRT
		修改 Revisions		核准 Approved

電腦圖檔  
CAD No. BDRKCE01040  
比例  
Scale H=1:500 V=1:200 單位  
Unit m

中華民國高雄市政府捷運工程局  
MASS RAPID TRANSIT BUREAU  
KAOHSIUNG CITY GOVERNMENT  
REPUBLIC OF CHINA

審核 Checked	日期 Date	複核 Rechecked	日期 Date
初核 Checked		核准 Approved	

基本設計顧問  
BASIC DESIGN CONSULTANT  
CECI 台灣世鼎工程顧問股份有限公司  
CECI Engineering Consultants, Inc., Taiwan


繪圖 Drawn	CAD	日期 Date	複核 Rechecked	日期 Date
設計 Designed		10.7.13	校對 Prof.	10.7.13
初核 Checked	110.0.12		計畫 Proj. Manager	11.2


高雄捷運岡山路竹延伸線(第二階段)工程  
KAOHSIUNG MRT GANGSHAN LUZHU EXTENSION LINE  
(PHASE II)

圖名:  
Title 上行線線形平面與縱面圖  
32之4頁


UP TRACK ALIGNMENT PLAN AND PROFILE  
SHEET 4 OF 32

圖號  
Dwg No. BDRK-CE0104 版次  
Rev. No.



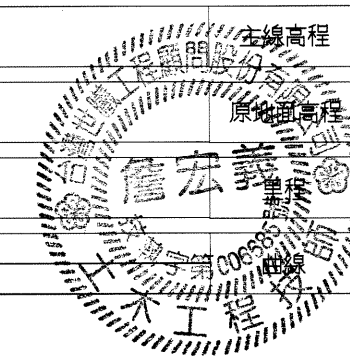


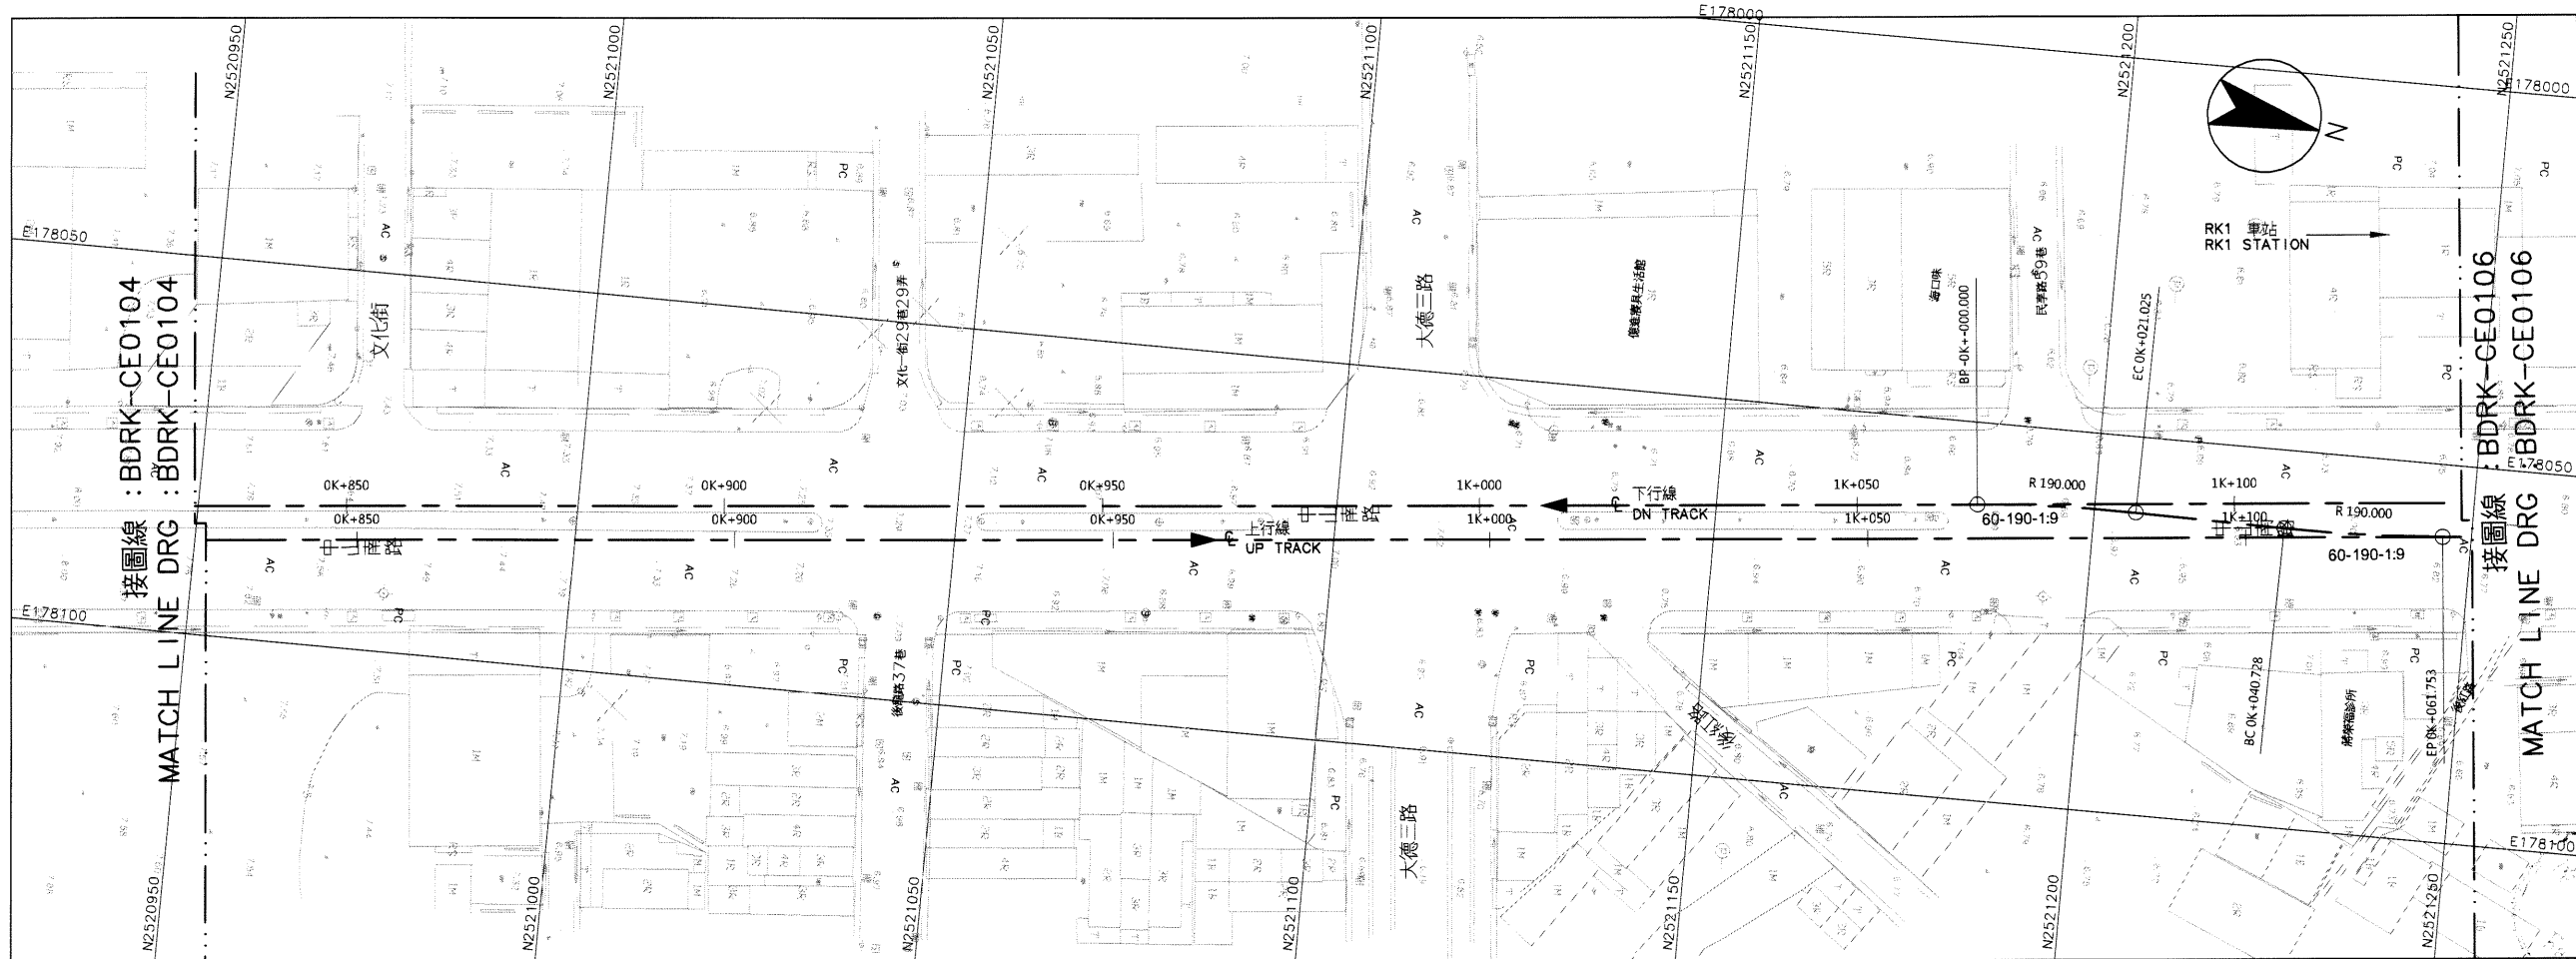


平面圖  
PLAN

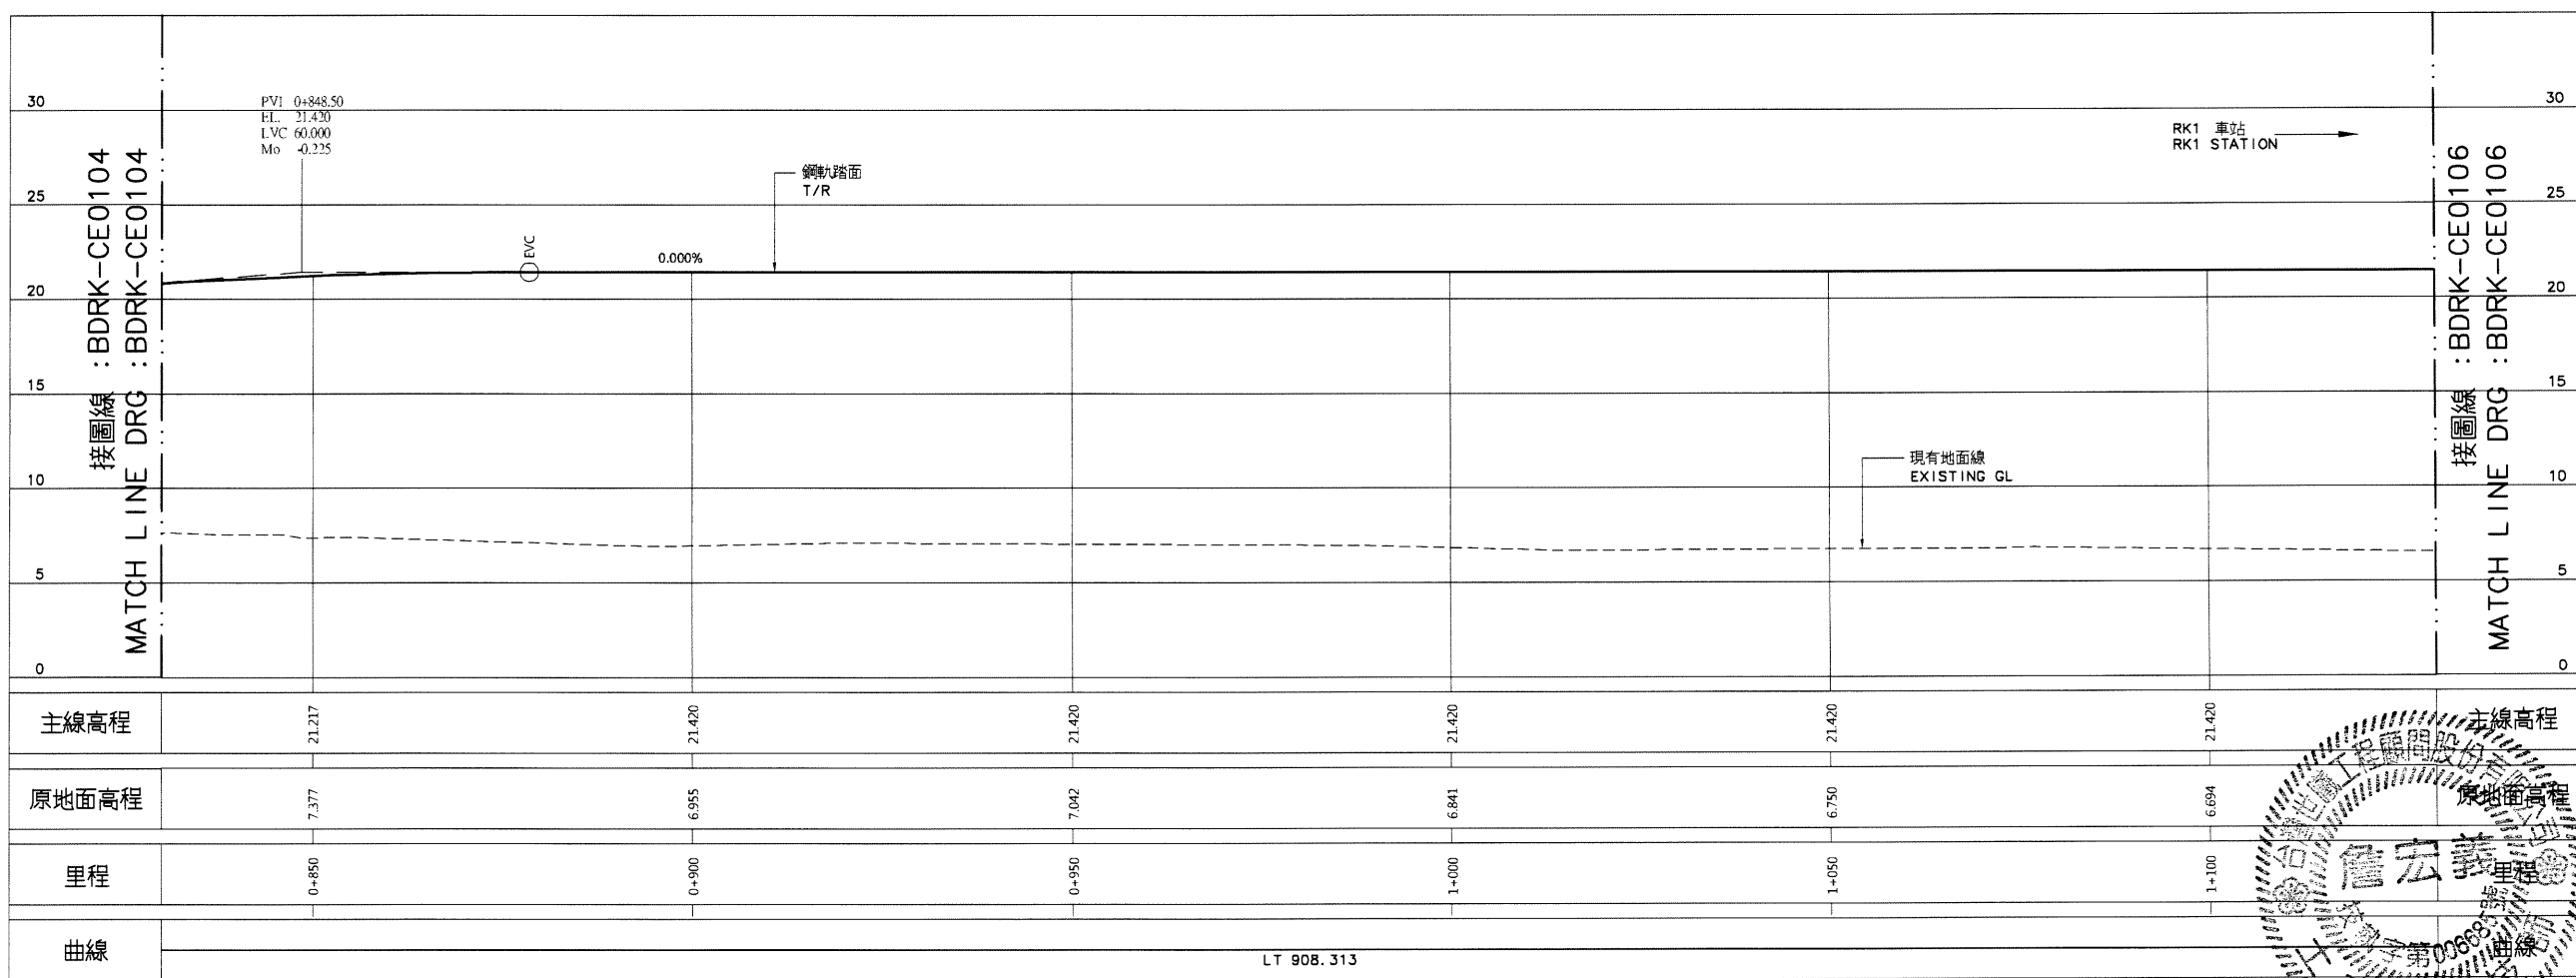

縱斷面圖  
PROFILE

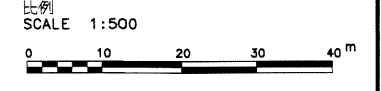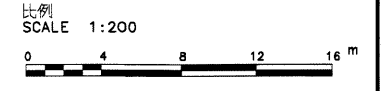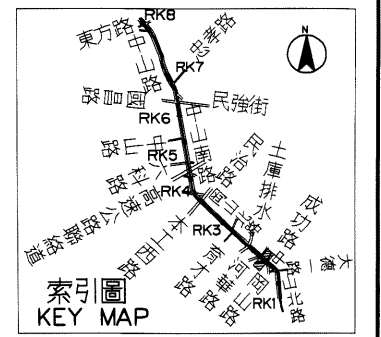

說明:  
1. 依圖 BDRK-CE0101 說明辦理。

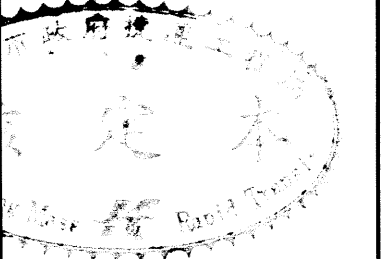

序號 NO.	日期 Date	內容 Description	BDC KMRT 核准 Approved
		修改 Revisions	

電腦圖檔 CAD No. BDRKCE01050  
比例 H=1:500 單位 m  
Scale V=1:200 Unit

中華民國高雄市政府捷運工程局  
KAHSIUNG CITY GOVERNMENT  
MASS RAPID TRANSIT BUREAU  
REPUBLIC OF CHINA

審核 Checked	日期 Date	覆核 Rechecked	日期 Date
初核 Checked		核准 Approved	


基本設計顧問 BASIC DESIGN CONSULTANT  
CECI 台灣世聯工程顧問股份有限公司  
CECI Engineering Consultants, Inc., Taiwan

繪圖 Drawn	CAD	日期 Date	覆核 Rechecked	日期 Date
設計 Designed	10.7.13	技師 Prof.	10.7.13	
初核 Checked	10.07.13	計畫經理 Proj. Manager	10.07.13	


高雄捷運岡山路竹延伸線(第二階段)工程  
KAHSIUNG MRT GANGSHAN LUZHU EXTENSION LINE  
(PHASE II)

圖名:  
Title 上行線線形平面與縱面圖  
32之5頁  
UP TRACK ALIGNMENT PLAN AND PROFILE  
SHEET 5 OF 32




圖號 Dwg No. BDRK-CE0105 版次 Rev. No.

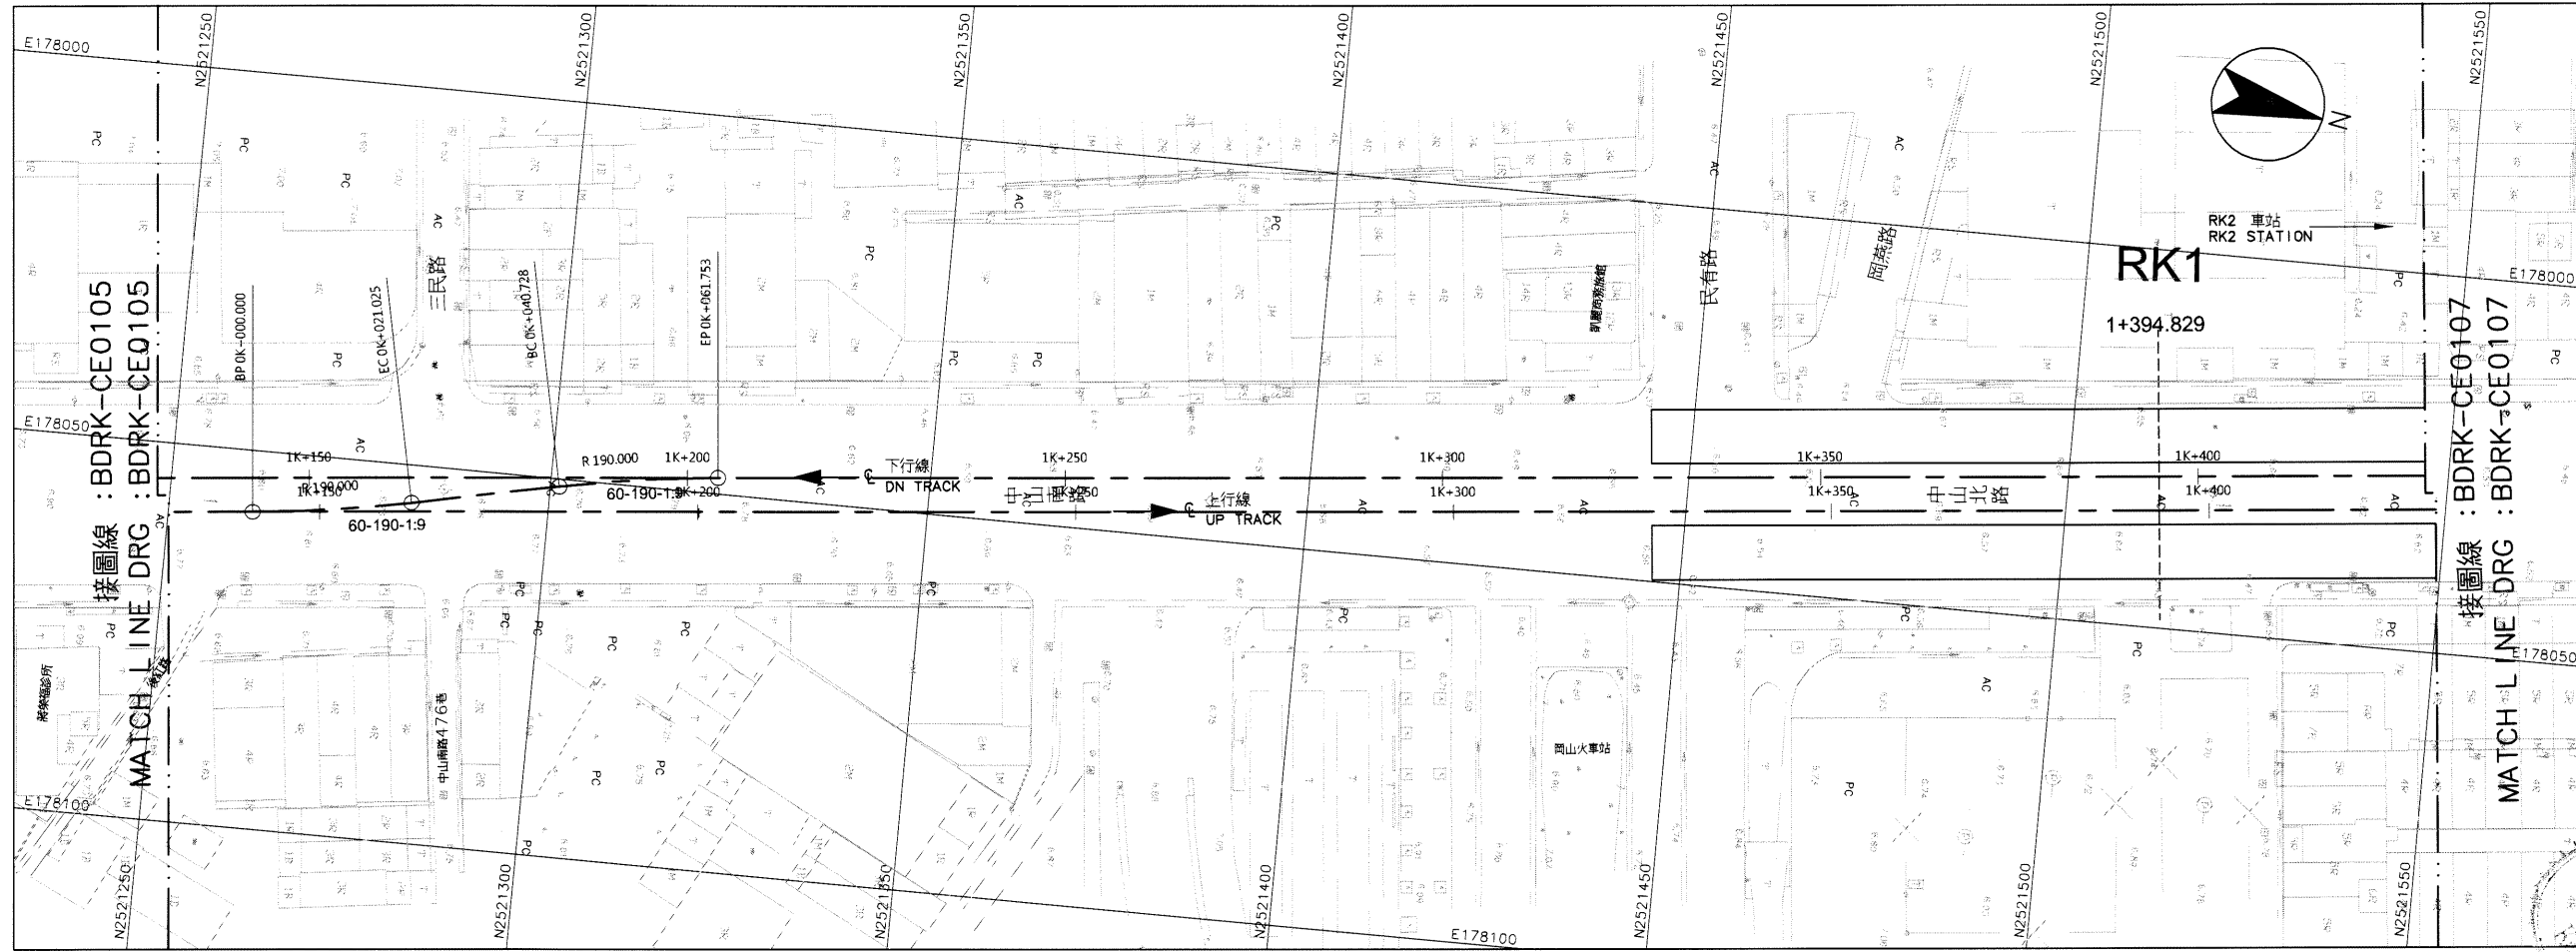


平面圖  
PLAN

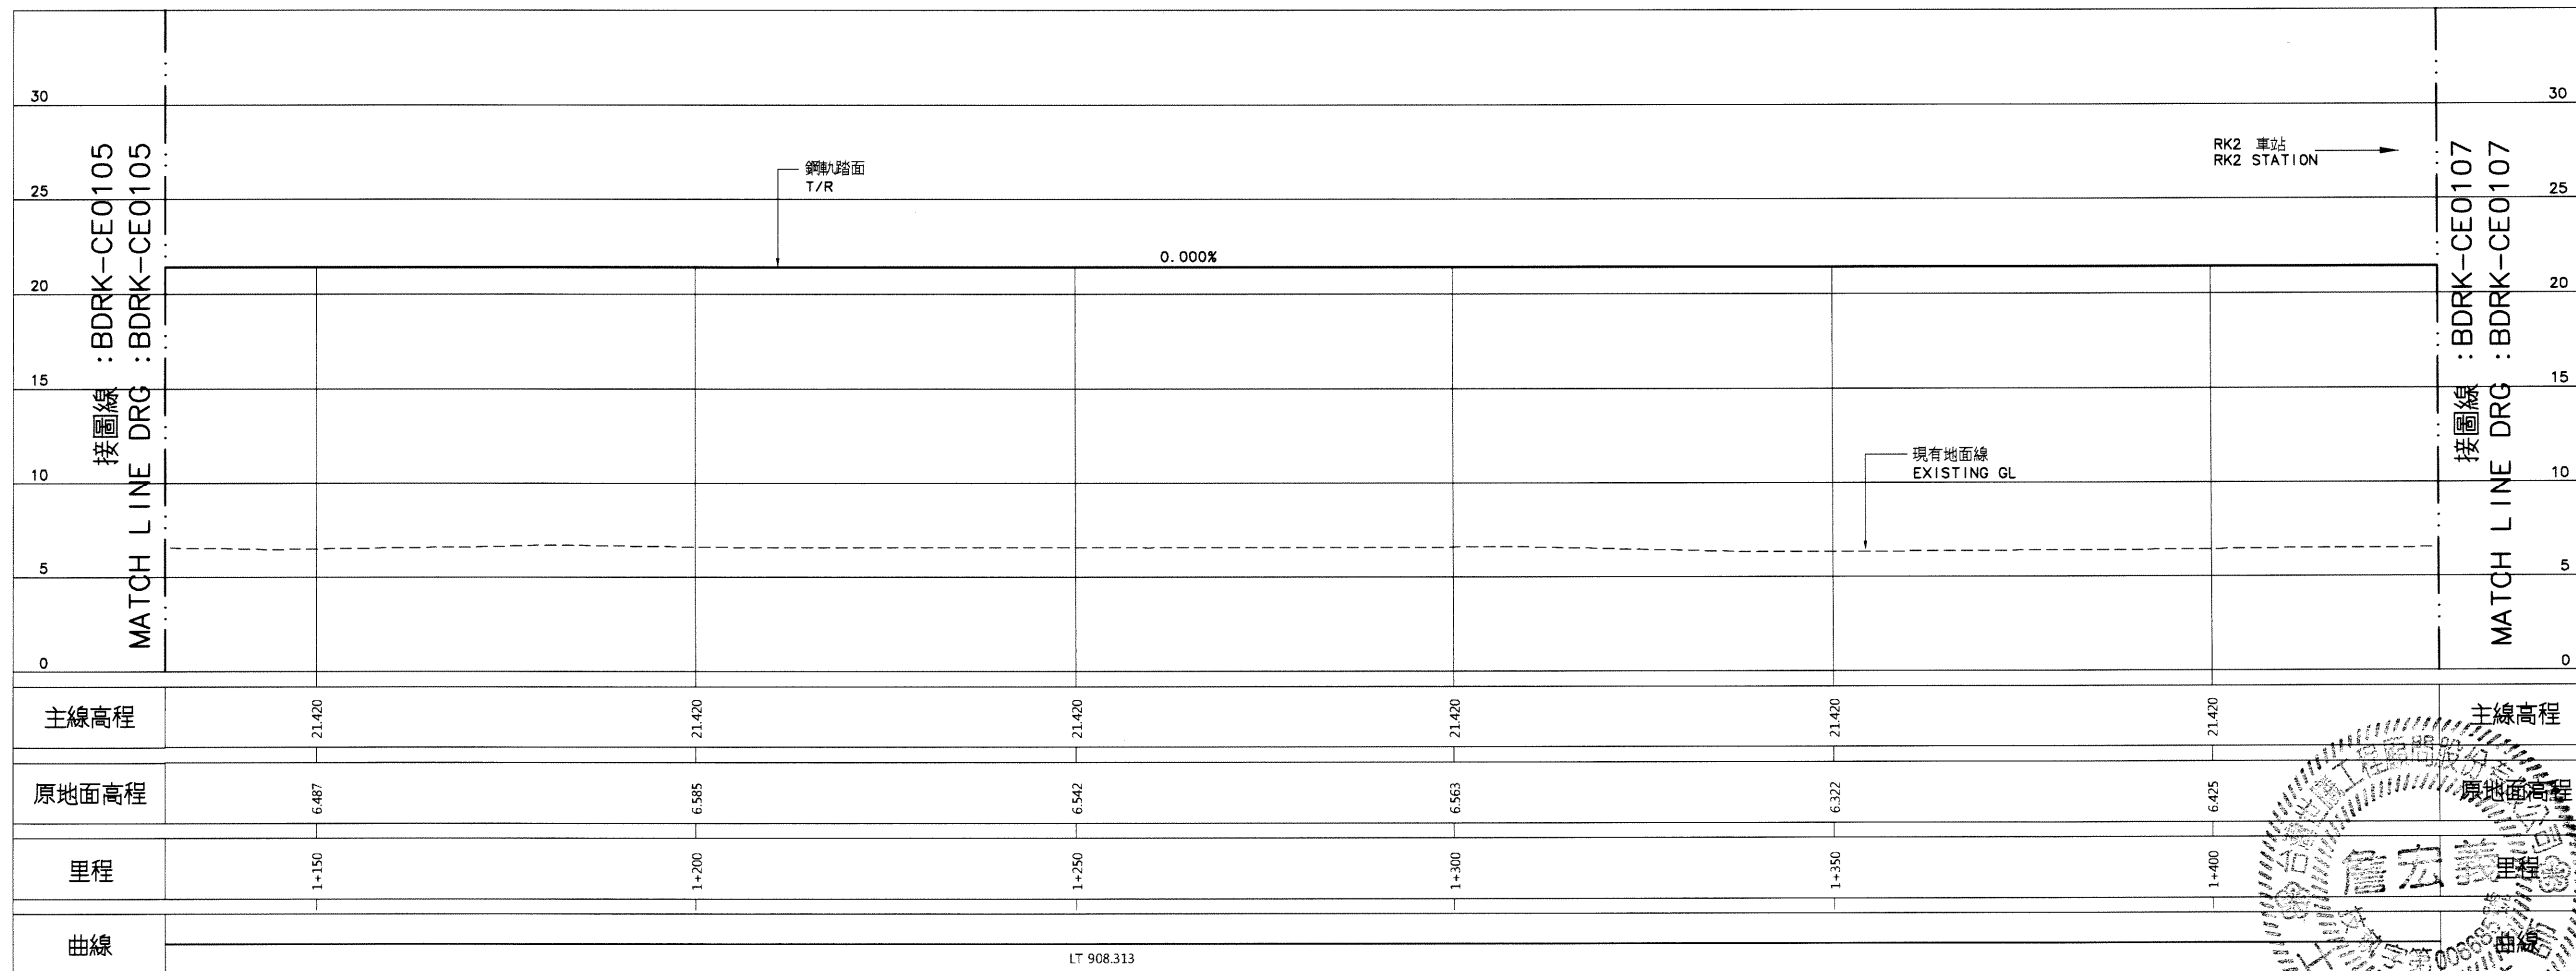

縱斷面圖  
PROFILE

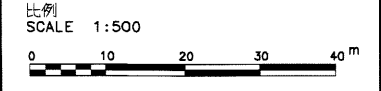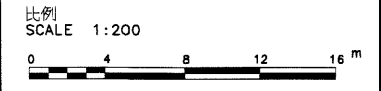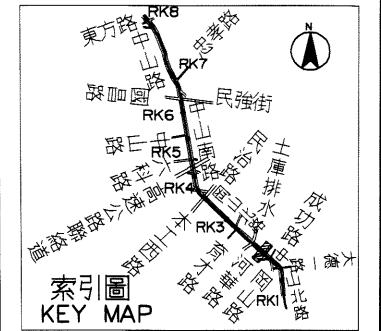

說明:  
1. 依圖 BDRK-CE0101 說明辦理。

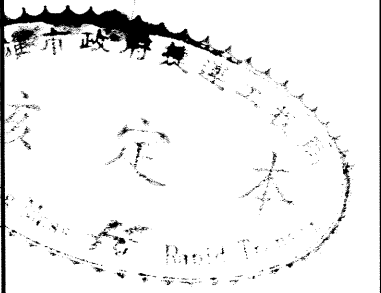

序號 NO.	日期 Date	內容 Description	核准 Approved
		修改 Revisions	

電腦圖檔 CAD No. BDRKCE01060

比例 Scale H=1:500 V=1:200 單位 Unit m

中華民國高雄市政府捷運工程局  
K MASS RAPID TRANSIT BUREAU  
KAOHSIUNG CITY GOVERNMENT  
REPUBLIC OF CHINA

審核 Checked	日期 Date	覆核 Rechecked	日期 Date

初核 Checked	核准 Approved

基本設計顧問 BASIC DESIGN CONSULTANT  
CECI 台灣世曦工程顧問股份有限公司  
CECI Engineering Consultants, Inc., Taiwan

繪圖 Drawn	CAD	日期 Date	覆核 Rechecked	日期 Date
設計 Designed		日期 Date	覆核 Rechecked	日期 Date
初核 Checked		日期 Date	覆核 Rechecked	日期 Date

高雄捷運岡山路竹延伸線(第二階段)工程  
KAOHSIUNG MRT GANGSHAN LUZHU EXTENSION LINE  
(PHASE II)


圖名: 上行線線形平面與縱面圖  
Title: UP TRACK ALIGNMENT PLAN AND PROFILE

32之6頁  
SHEET 6 OF 32




圖號 Dwg No.	BDRK-CE0106	圖次 Rev. No.




平面圖  
PLAN

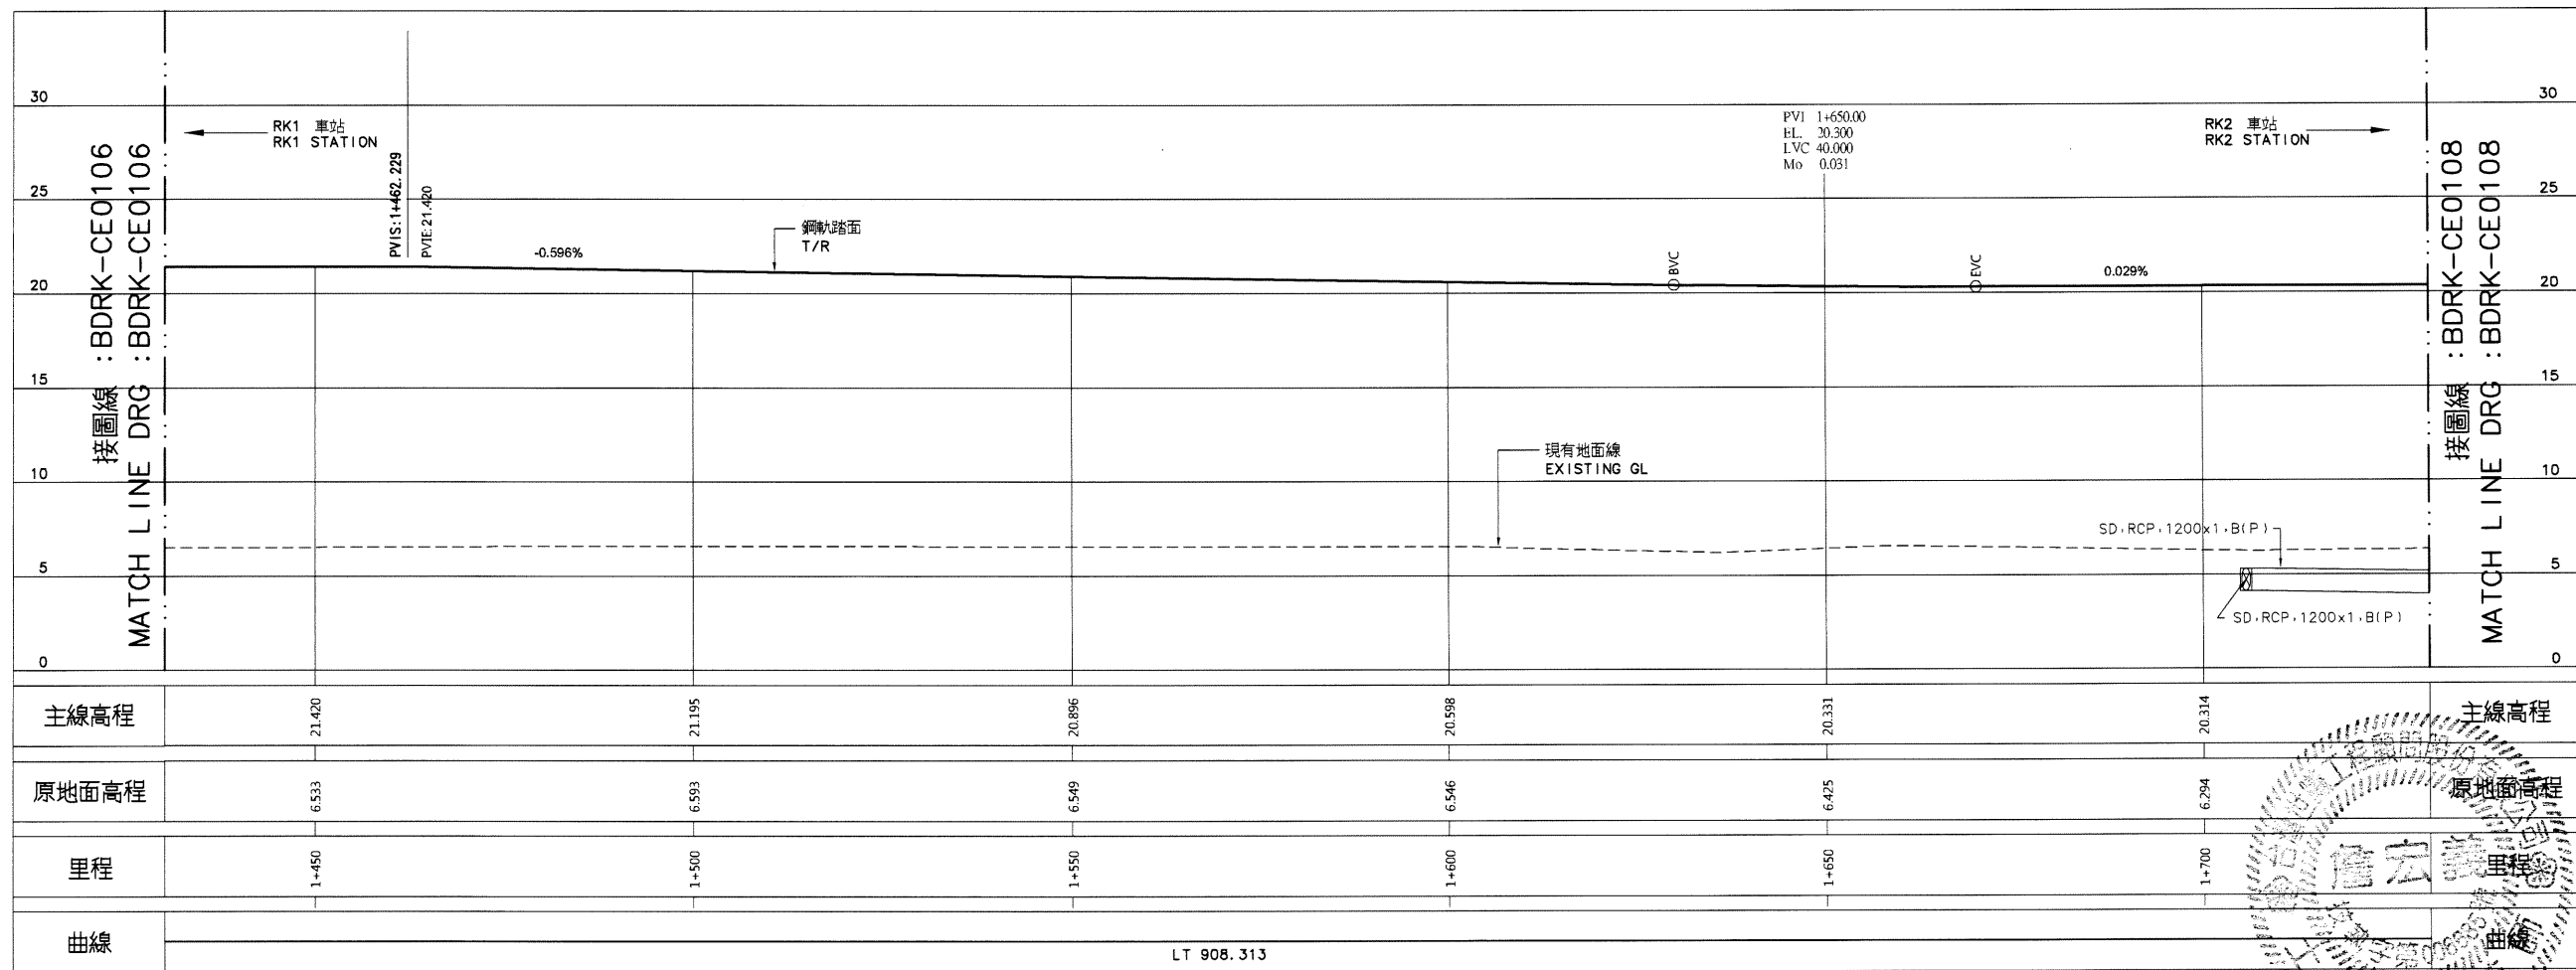

縱斷面圖  
PROFILE

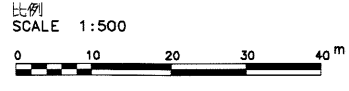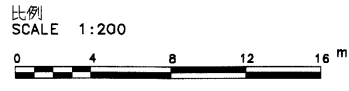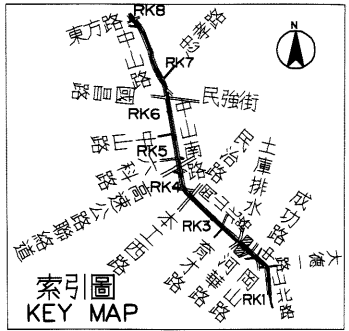

說明：  
1. 依圖 BDRK-CE0101 說明辦理。

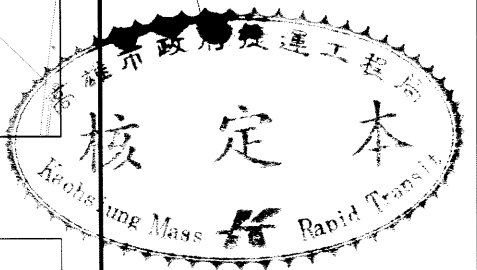

序號 NO.	日期 Date	內容 Description	BDC	KMRT
		修改 Revisions		核准 Approved

CAD No. BDRKCE01070  
比例 Scale H=1:500 V=1:200 單位 Unit m

中華民國高雄市政府捷運工程局  
MASS RAPID TRANSIT BUREAU  
KAOHSIUNG CITY GOVERNMENT  
REPUBLIC OF CHINA

審核 Checked	日期 Date	複核 Rechecked	日期 Date
初核 Checked		核准 Approved	

基本設計顧問 BASIC DESIGN CONSULTANT  
CECI 台灣世聯工程顧問股份有限公司  
CECI Engineering Consultants, Inc., Taiwan

繪圖 Drawn	CAD	日期 Date	複核 Rechecked	日期 Date
設計 Designer	110.7.13	技師 Prof.	110.7.13	
初核 Checked	110.7.13	計畫經理 Proj. Manager		


高雄捷運岡山路竹延伸線(第二階段)工程  
KAOHSIUNG MRT GANGSHAN LUZHU EXTENSION LINE  
(PHASE II)

圖名 Title 上行線線形平面與縱面圖  
32之7頁



UP TRACK ALIGNMENT PLAN AND PROFILE  
SHEET 7 OF 32

圖號 Dwg No.	BDRK-CE0107	版本 Rev. No.



06095

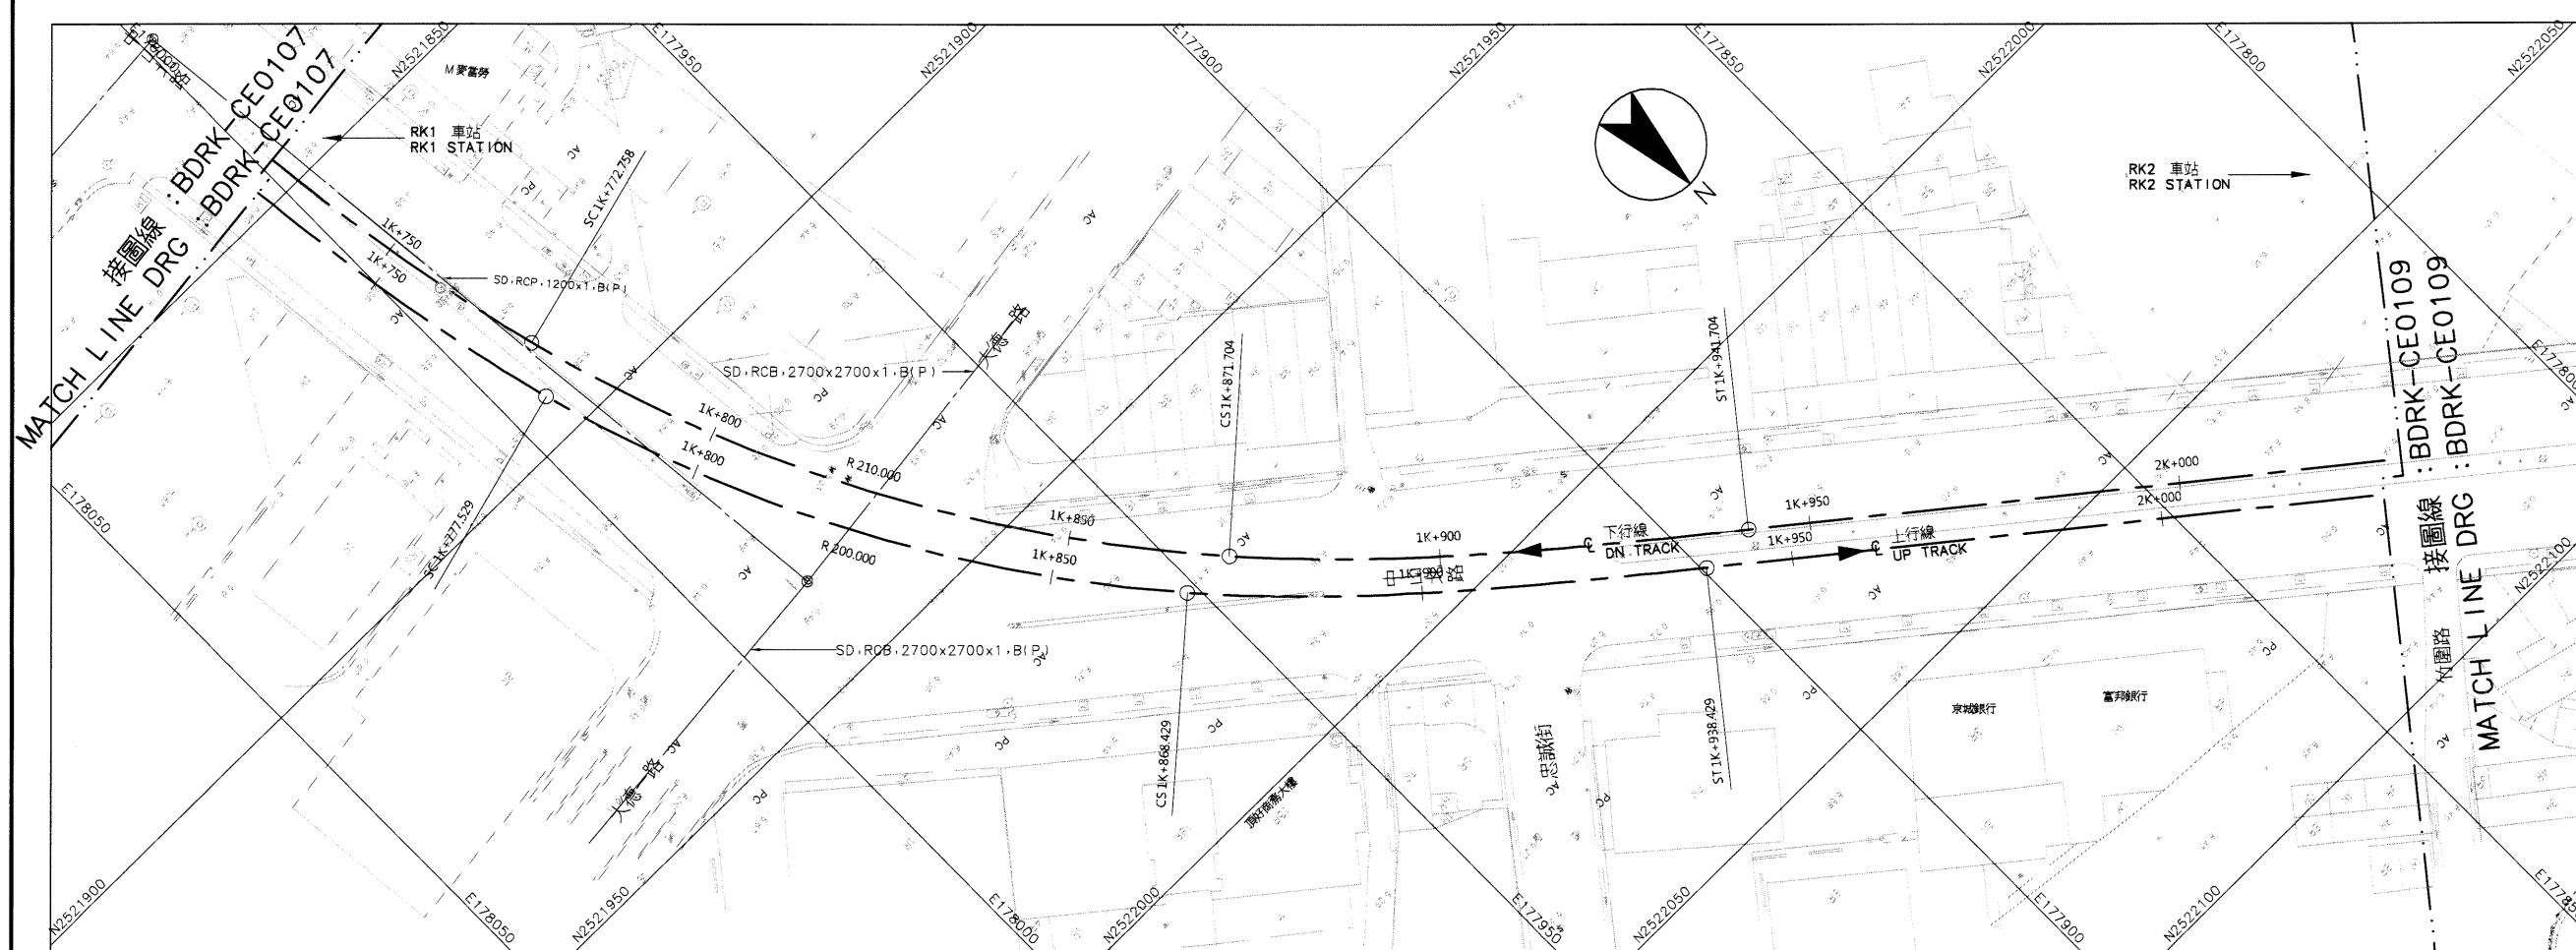

平面圖  
PLAN

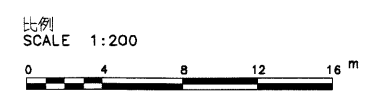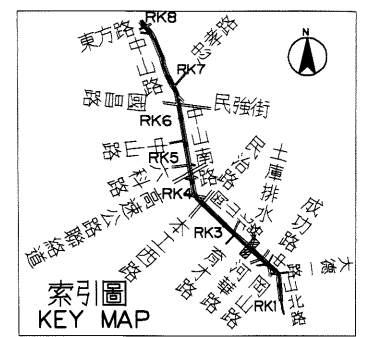

說明:  
1. 依圖 BDRK-CE0101 說明辦理。

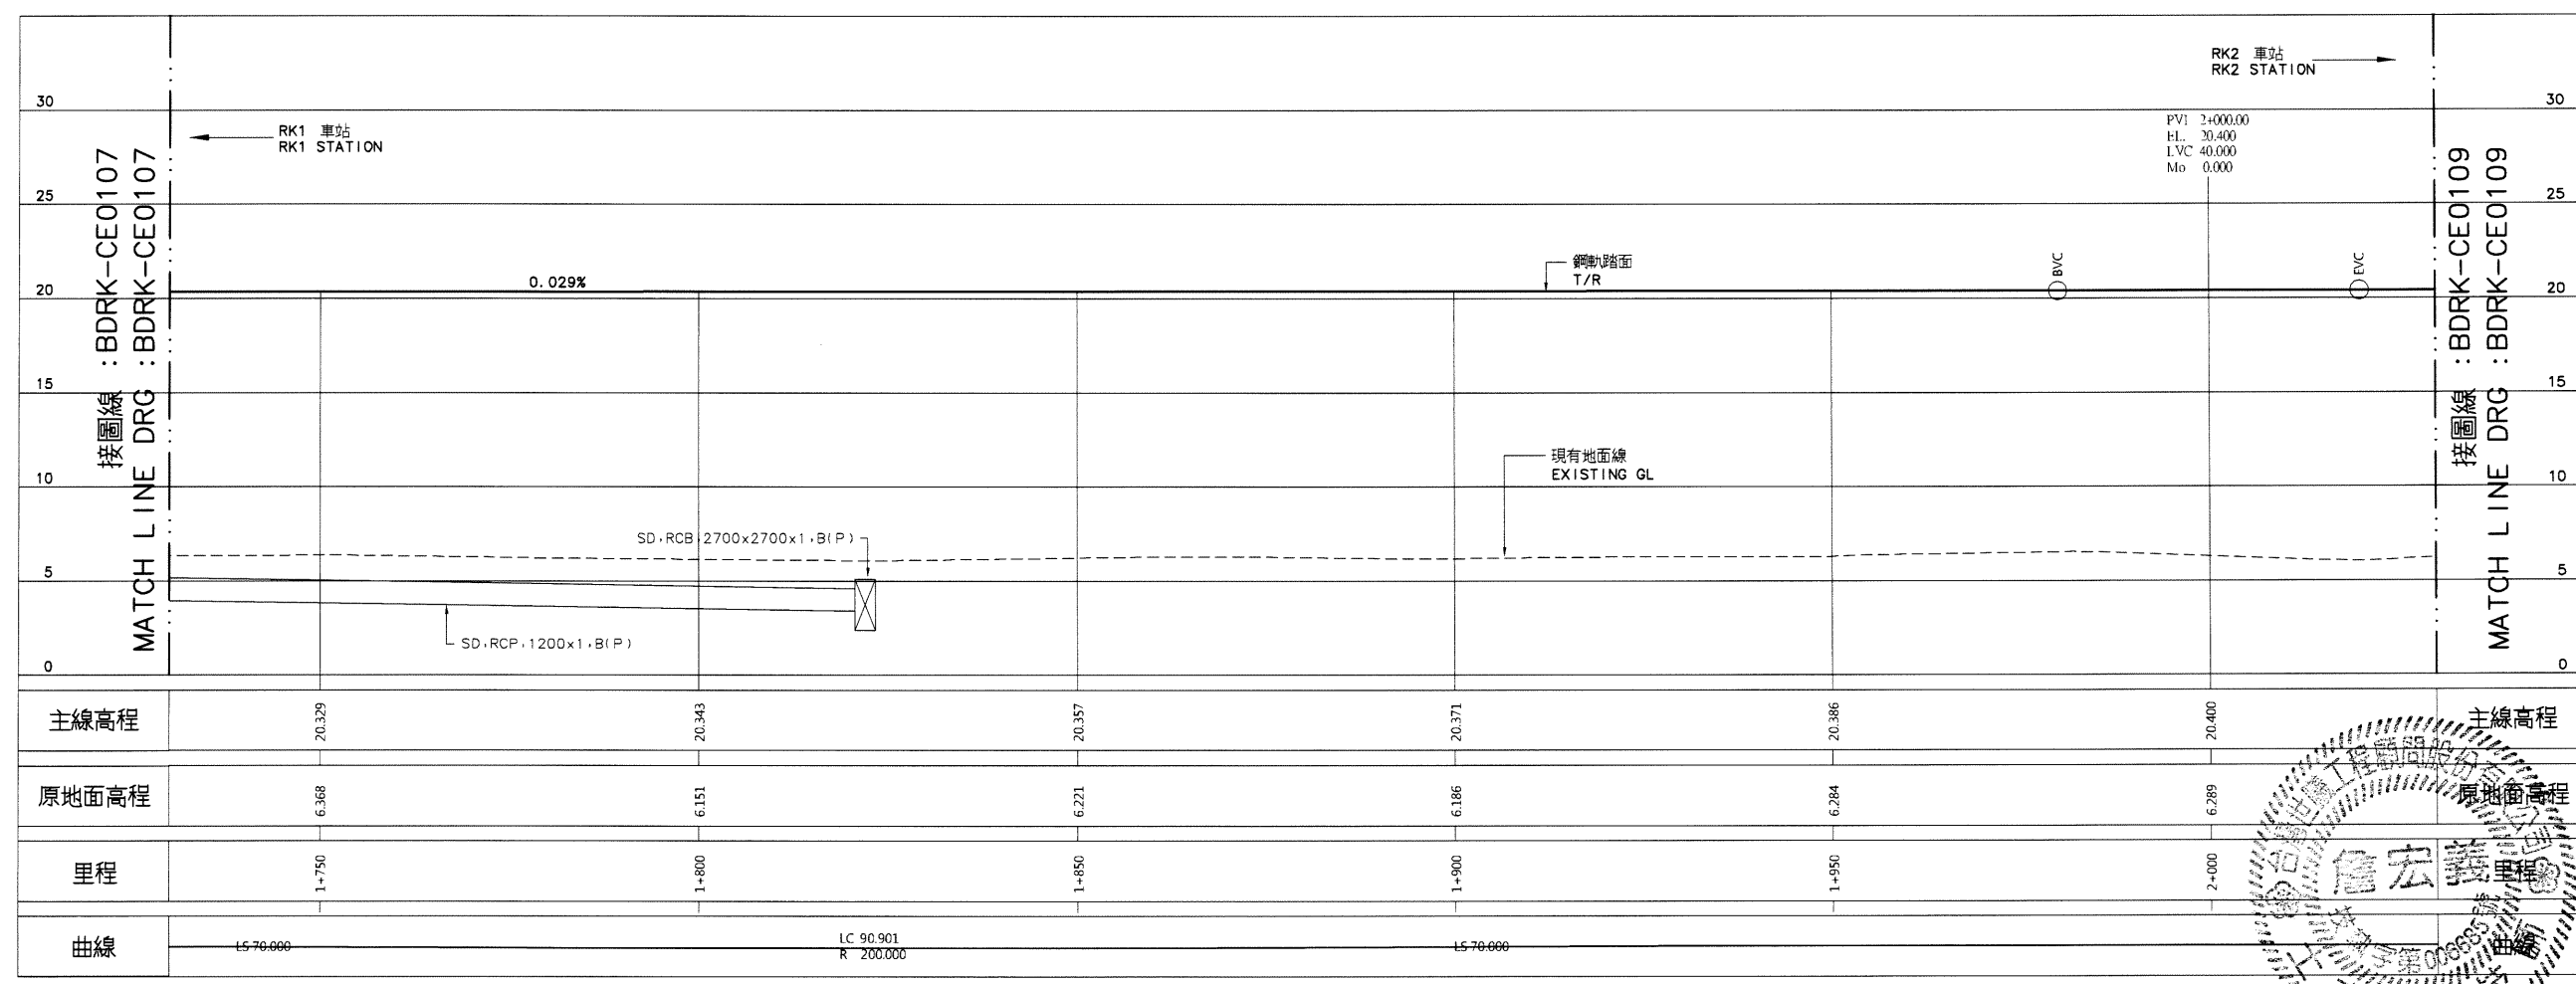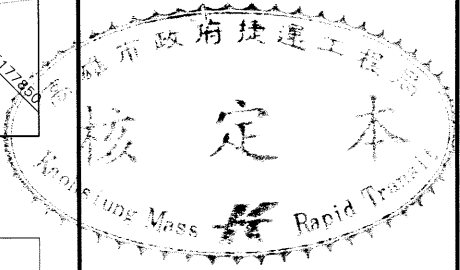

縱斷面圖  
PROFILE

序號 NO.	日期 Date	內容 Description	BDC KMRT
		修改 Revisions	核准 Approved

電算圖檔 CAD No. BDRKCE01080

比例 Scale H=1:500 V=1:200 單位 Unit m

中華民國高雄市政府捷運工程局  
KAHSIUNG CITY GOVERNMENT MASS RAPID TRANSIT BUREAU  
REPUBLIC OF CHINA

審核 Checked 日期 Date 複核 Rechecked 日期 Date

初核 Checked 核准 Approved

基本設計顧問 BASIC DESIGN CONSULTANT  
CECI 台灣世鼎工程顧問股份有限公司  
CECI Engineering Consultants, Inc., Taiwan

繪圖 Drawn	CAD	日期 Date	複核 Rechecked	日期 Date
設計 Designed	林光輝	110.7.13	校對 Checked	110.7.13
初核 Checked	王浩亭	110.7.13	計畫校對 Checked	11.2.2


高雄捷運岡山路竹延伸線(第二階段)工程  
KAHSIUNG MRT GANGSHAN LUZHU EXTENSION LINE (PHASE II)

圖名: 上行線線形平面與縱面圖  
Title: UP TRACK ALIGNMENT PLAN AND PROFILE


32之8頁  
SHEET 8 OF 32

圖號 Dwg No. BDRK-CE0108 版次 Rev. No.






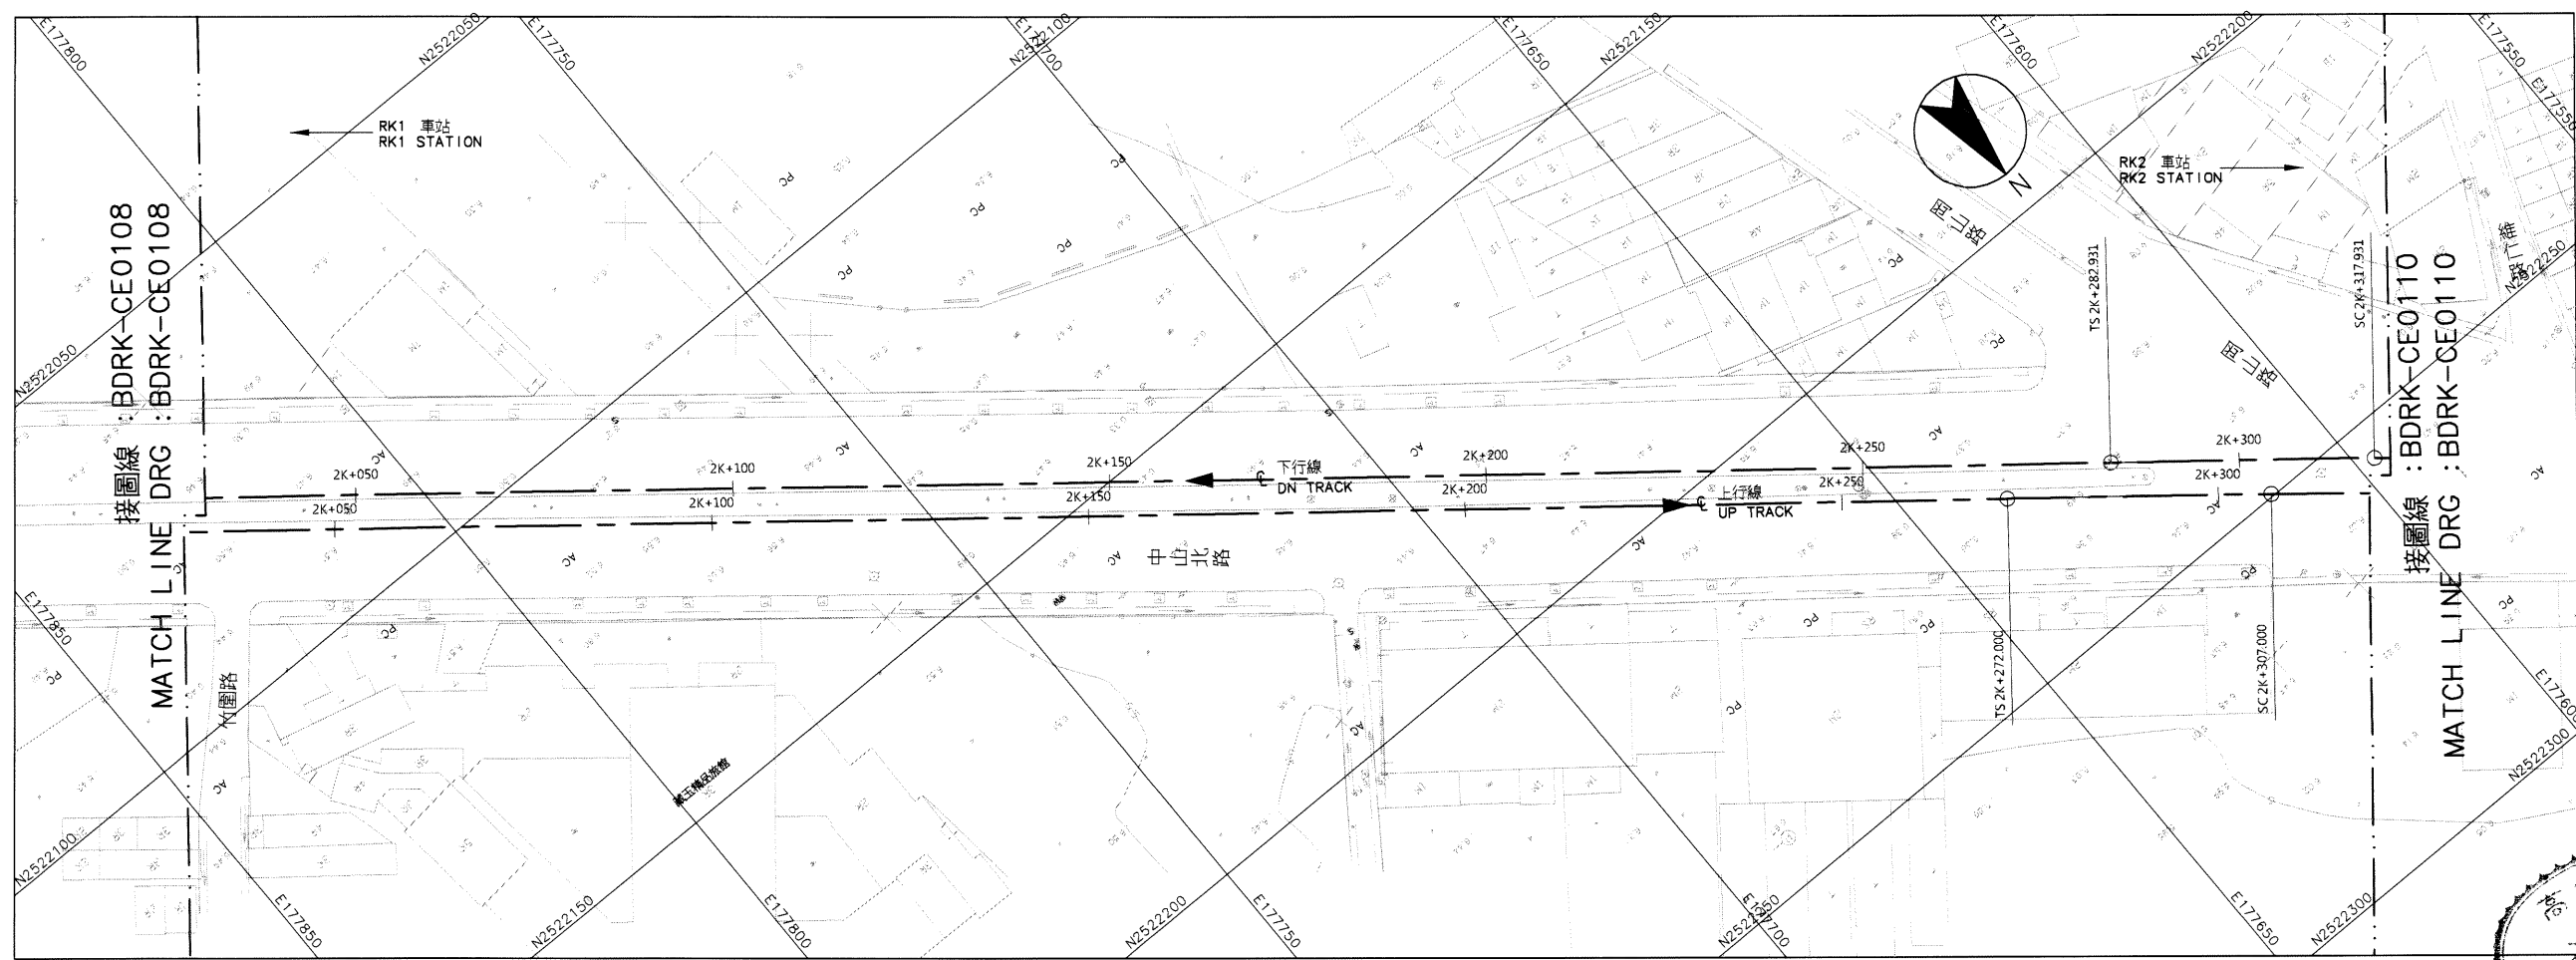

平面圖  
PLAN

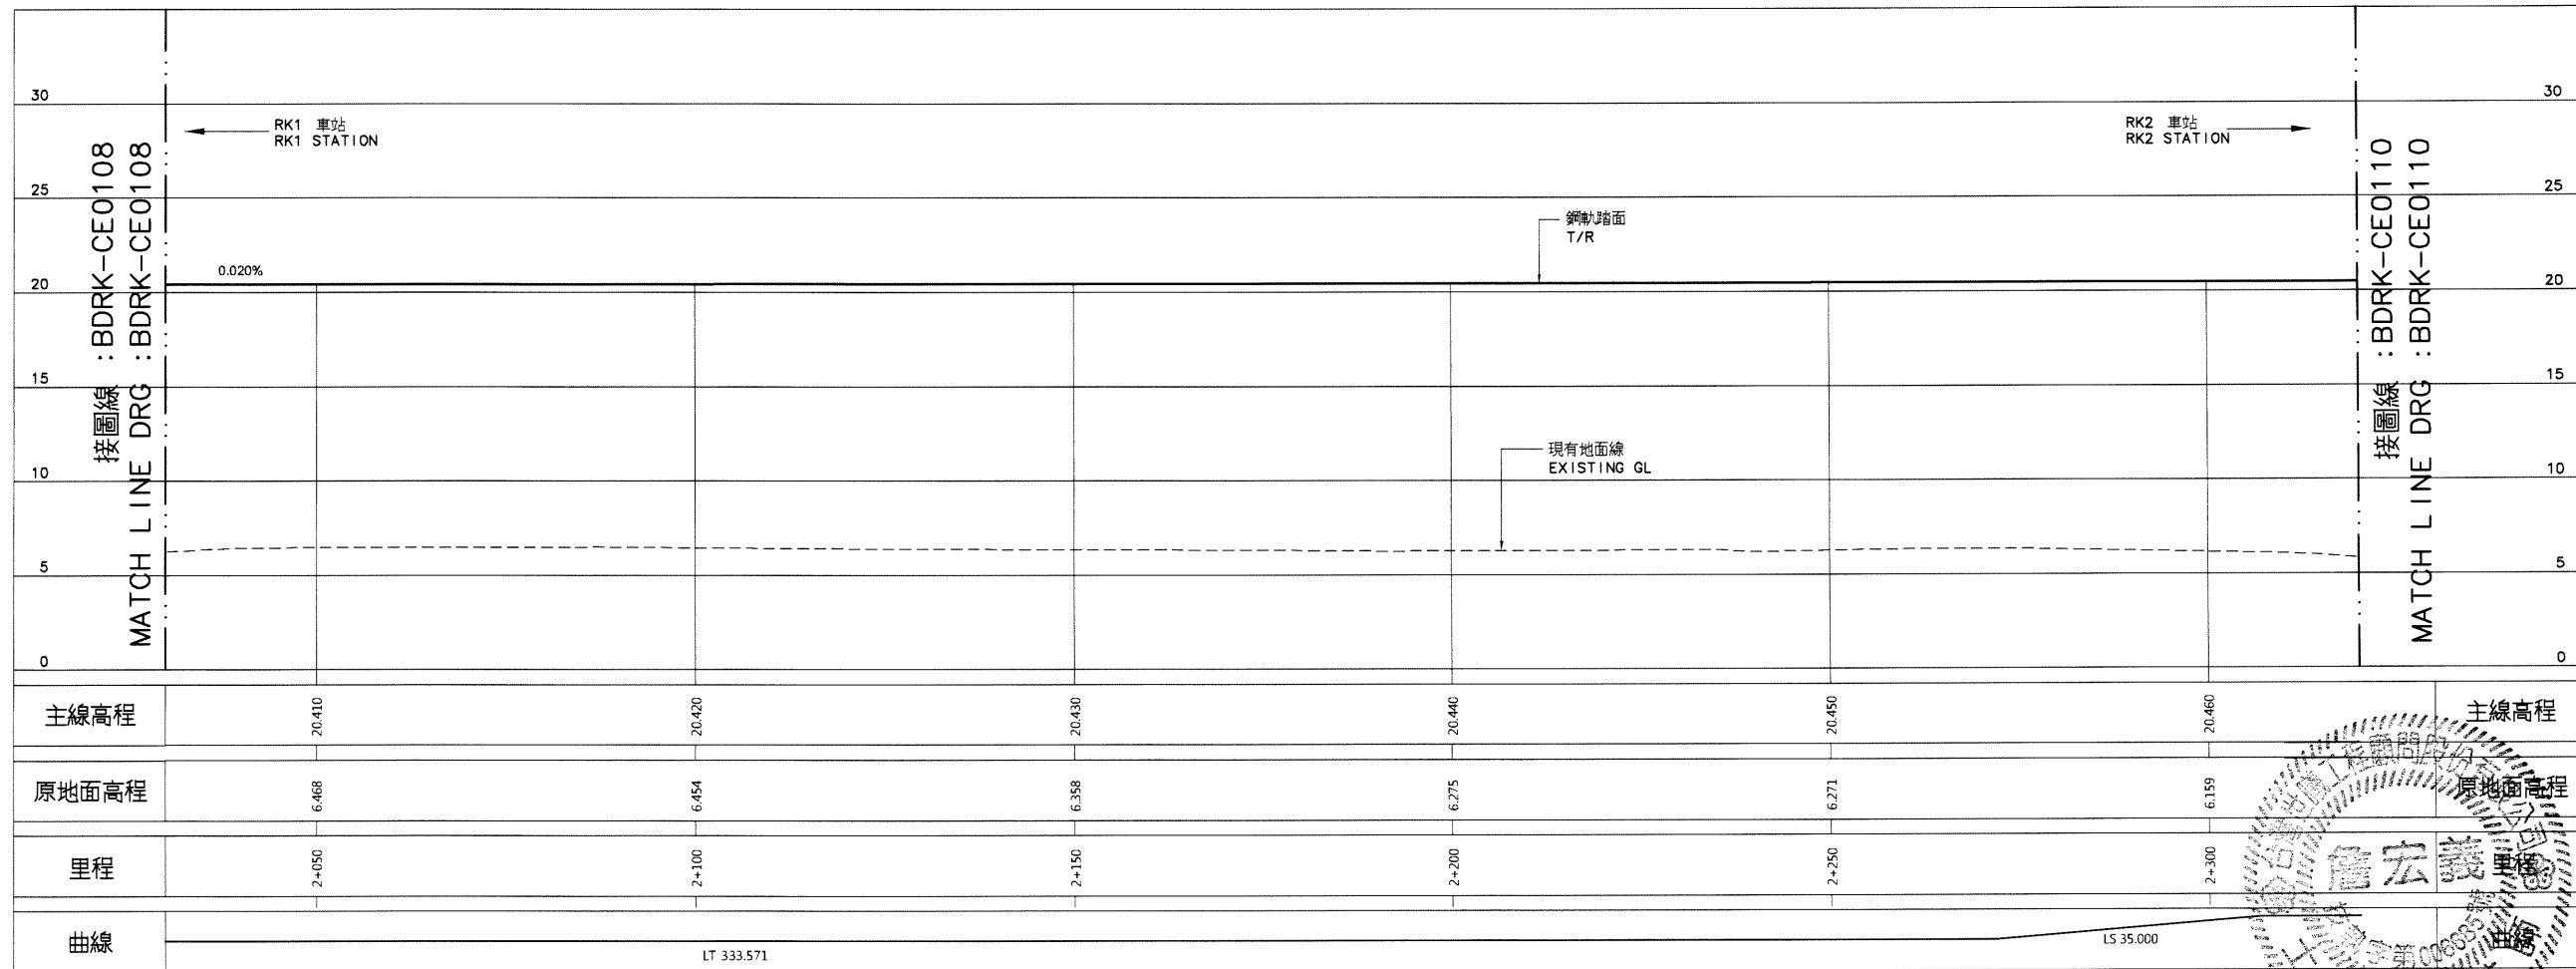

縱斷面圖  
PROFILE

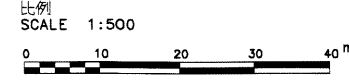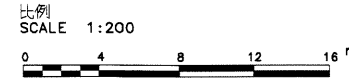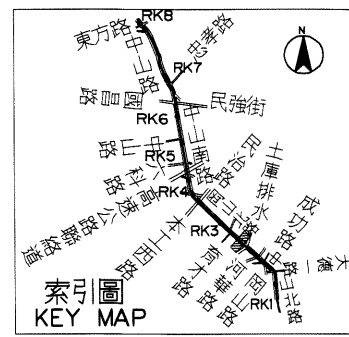

說明:  
1. 依圖 BDRK-CE0101 說明辦理。



序號 NO.	日期 Date	內容 Description	BDC KMRT
		修改 Revisions	核准 Approved

電腦圖檔  
CAD No. BDRKCE01090  
比例  
Scale H=1:500 V=1:200 單位  
Unit m

中華民國高雄市政府捷運工程局  
MASS RAPID TRANSIT BUREAU  
KAOHSIUNG CITY GOVERNMENT  
REPUBLIC OF CHINA

審核 Checked	日期 Date	覆核 Rechecked	日期 Date

初核 Checked	核准 Approved

基本設計顧問  
BASIC DESIGN CONSULTANT  
CECI 台灣世聯工程顧問股份有限公司  
CECI Engineering Consultants, Inc., Taiwan


繪圖 Drawn	CAD	日期 Date	覆核 Rechecked	日期 Date
林光輝		10.7.13	詹宏義	10.7.13
設計 Designed		日期 Date		
林光輝		10.7.13		
初核 Checked		日期 Date	覆核 Rechecked	日期 Date
林光輝		10.7.13	詹宏義	10.7.13

高雄捷運同山路竹延伸線(第二階段)工程  
KAOHSIUNG MRT GANGSHAN LUZHU EXTENSION LINE  
(PHASE II)


圖名:  
Title 上行線線形平面與縱面圖  
32之9頁

UP TRACK ALIGNMENT PLAN AND PROFILE  
SHEET 9 OF 32


圖號  
Dwg No. BDRK-CE0109 版本  
Rev. No.

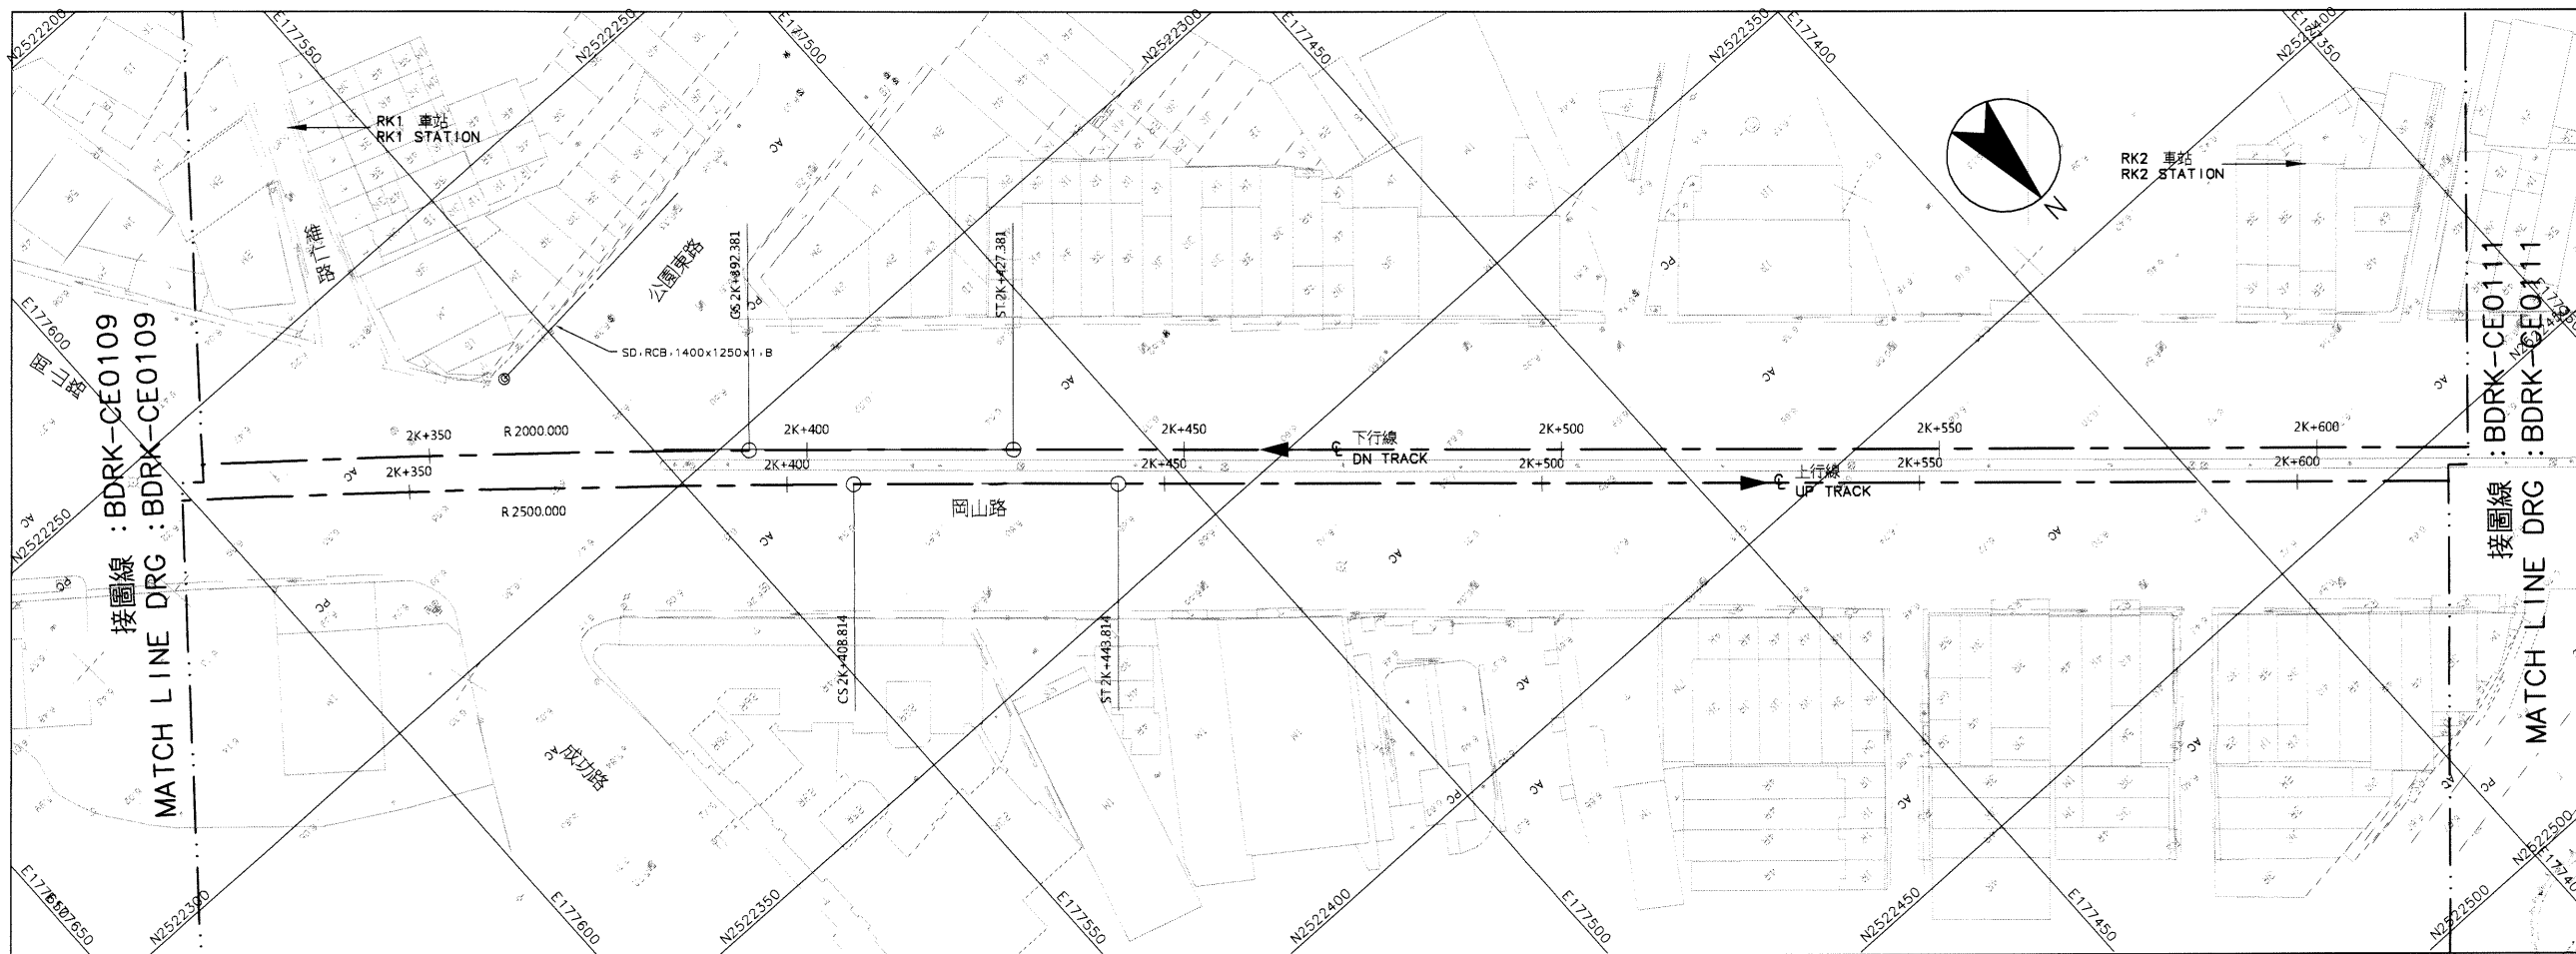


平面圖  
PLAN

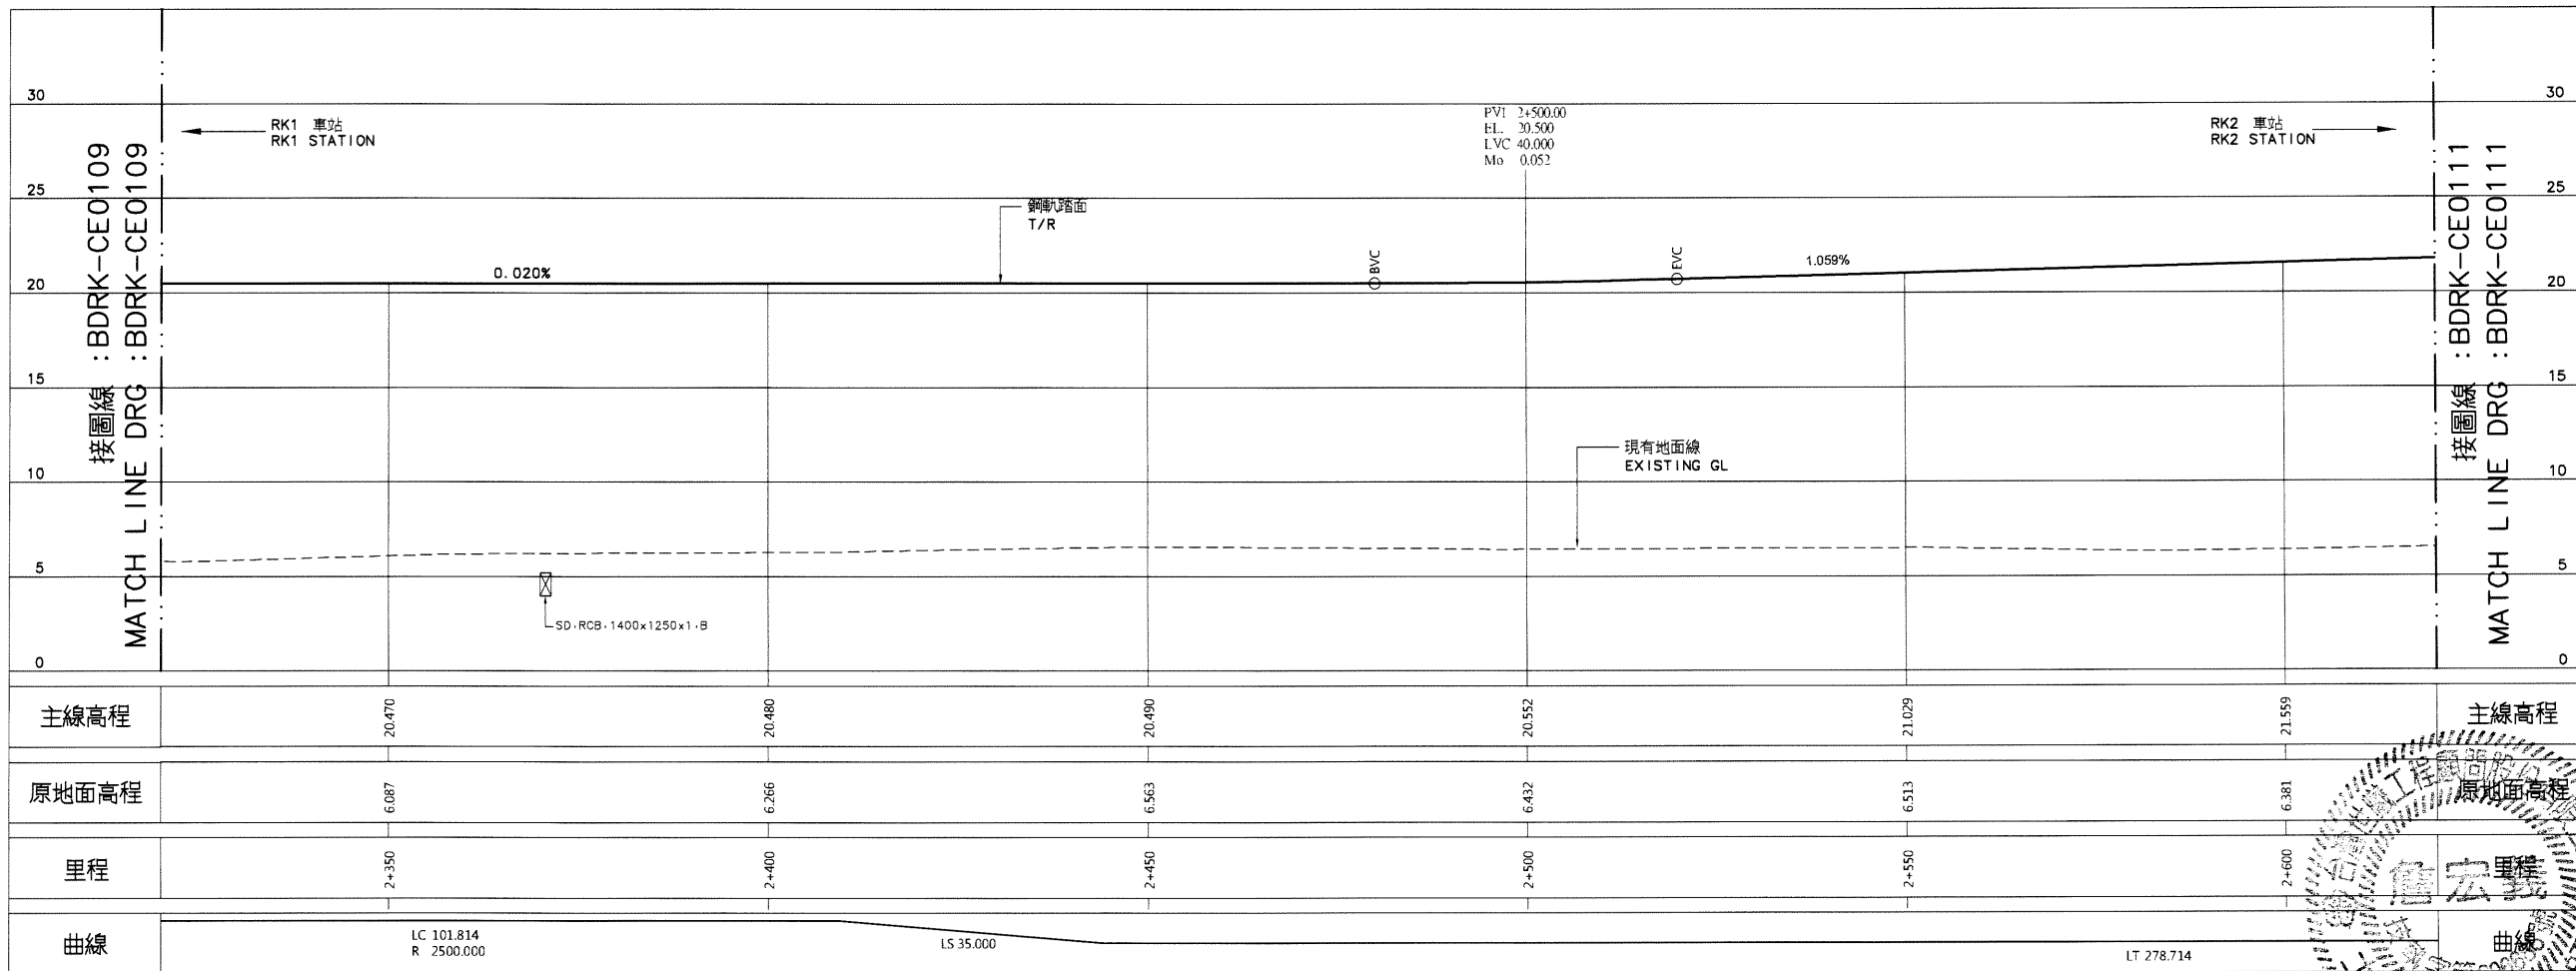


縱斷面圖  
PROFILE

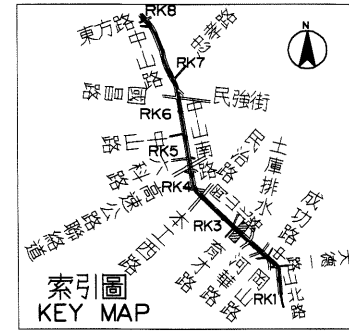

比例  
SCALE 1:200

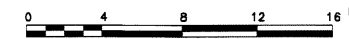

比例  
SCALE 1:500

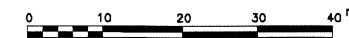

說明:  
1. 依圖 BDRK-CE0101 說明辦理。



序號 No.	日期 Date	內容 Description	BDC 核准
		修改 Revisions <td>核准 Approved </td>	核准 Approved

電腦圖檔  
CAD No. BDRKCE01100  
比例  
Scale H=1:500 V=1:200 單位  
Unit m

中華民國高雄市政府捷運工程局  
MASS RAPID TRANSIT BUREAU  
KAHSIUNG CITY GOVERNMENT  
REPUBLIC OF CHINA

審核 Checked	日期 Date	覆核 Rechecked	日期 Date
初核 Checked		核准 Approved	

基本設計顧問  
BASIC DESIGN CONSULTANT  
CECI 台灣世康工程顧問股份有限公司  
CECI Engineering Consultants, Inc., Taiwan


繪圖 Drawn	CAD	日期 Date	覆核 Rechecked	日期 Date
設計 Designed	謝先鋒	110.7.13	覆核 Prof. 吳定本	110.7.13
初核 Checked	王浩亭	110.7.13	計畫經理 Proj. Mgr. 謝先鋒	110.7.13

高雄捷運岡山路行延伸線(第二階段)工程  
KAHSIUNG MRT GANGSHAN LUZHU EXTENSION LINE  
(PHASE II)




圖名:  
Title 上行線線形平面與縱面圖  
32之10頁

UP TRACK ALIGNMENT PLAN AND PROFILE  
SHEET 10 OF 32


圖號  
Dwg No. BDRK-CE0110 版次  
Rev. No.

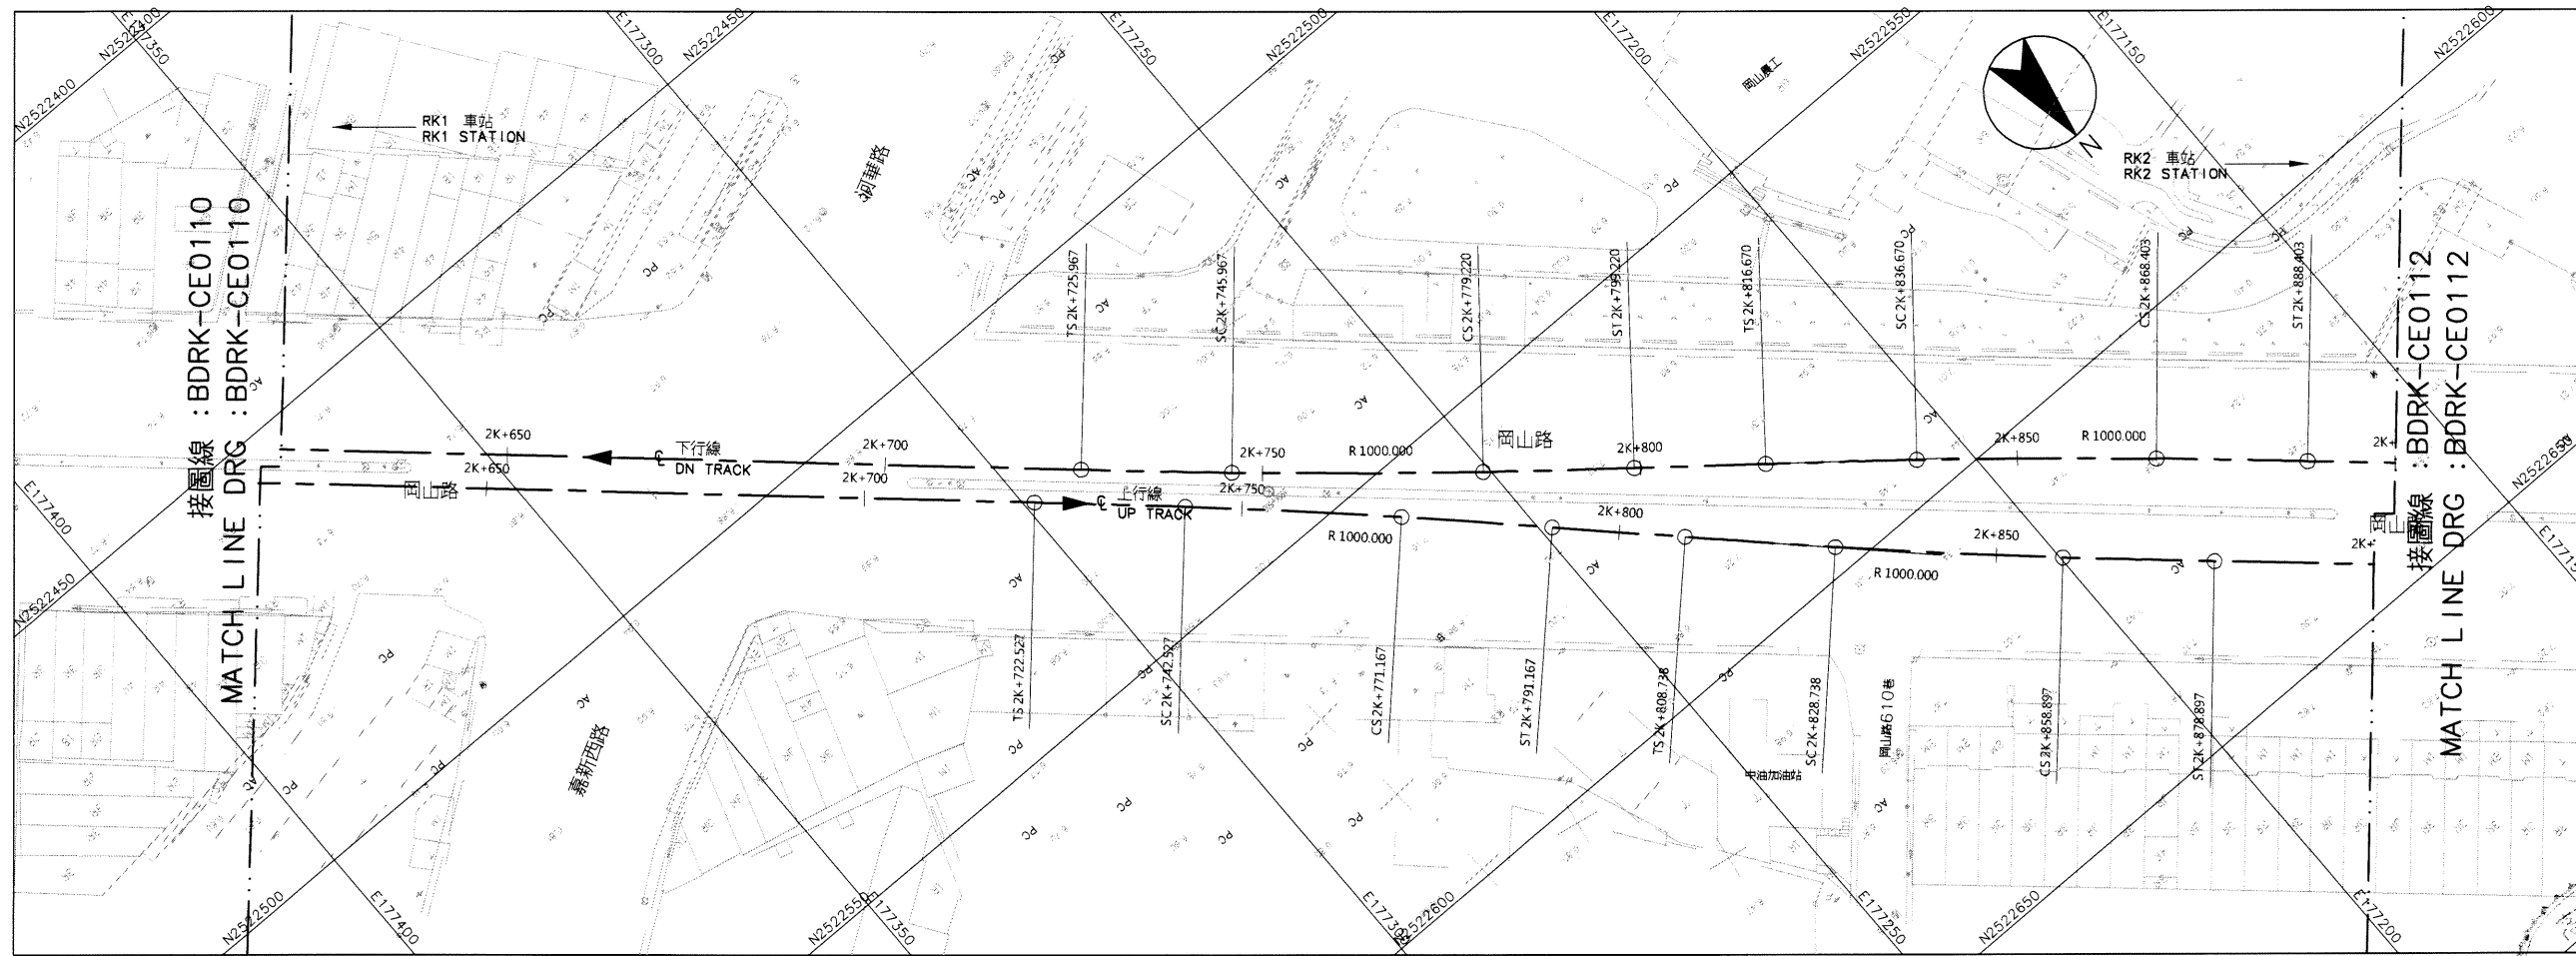

平面圖  
PLAN

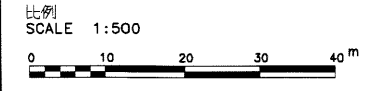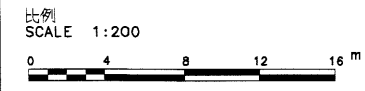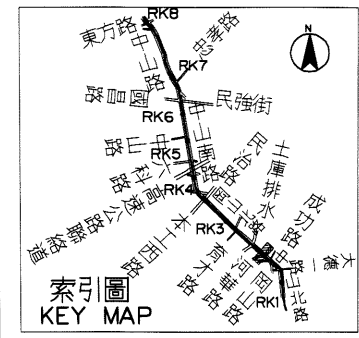

說明：  
1. 依圖 BDRK-CE0101 說明辦理。

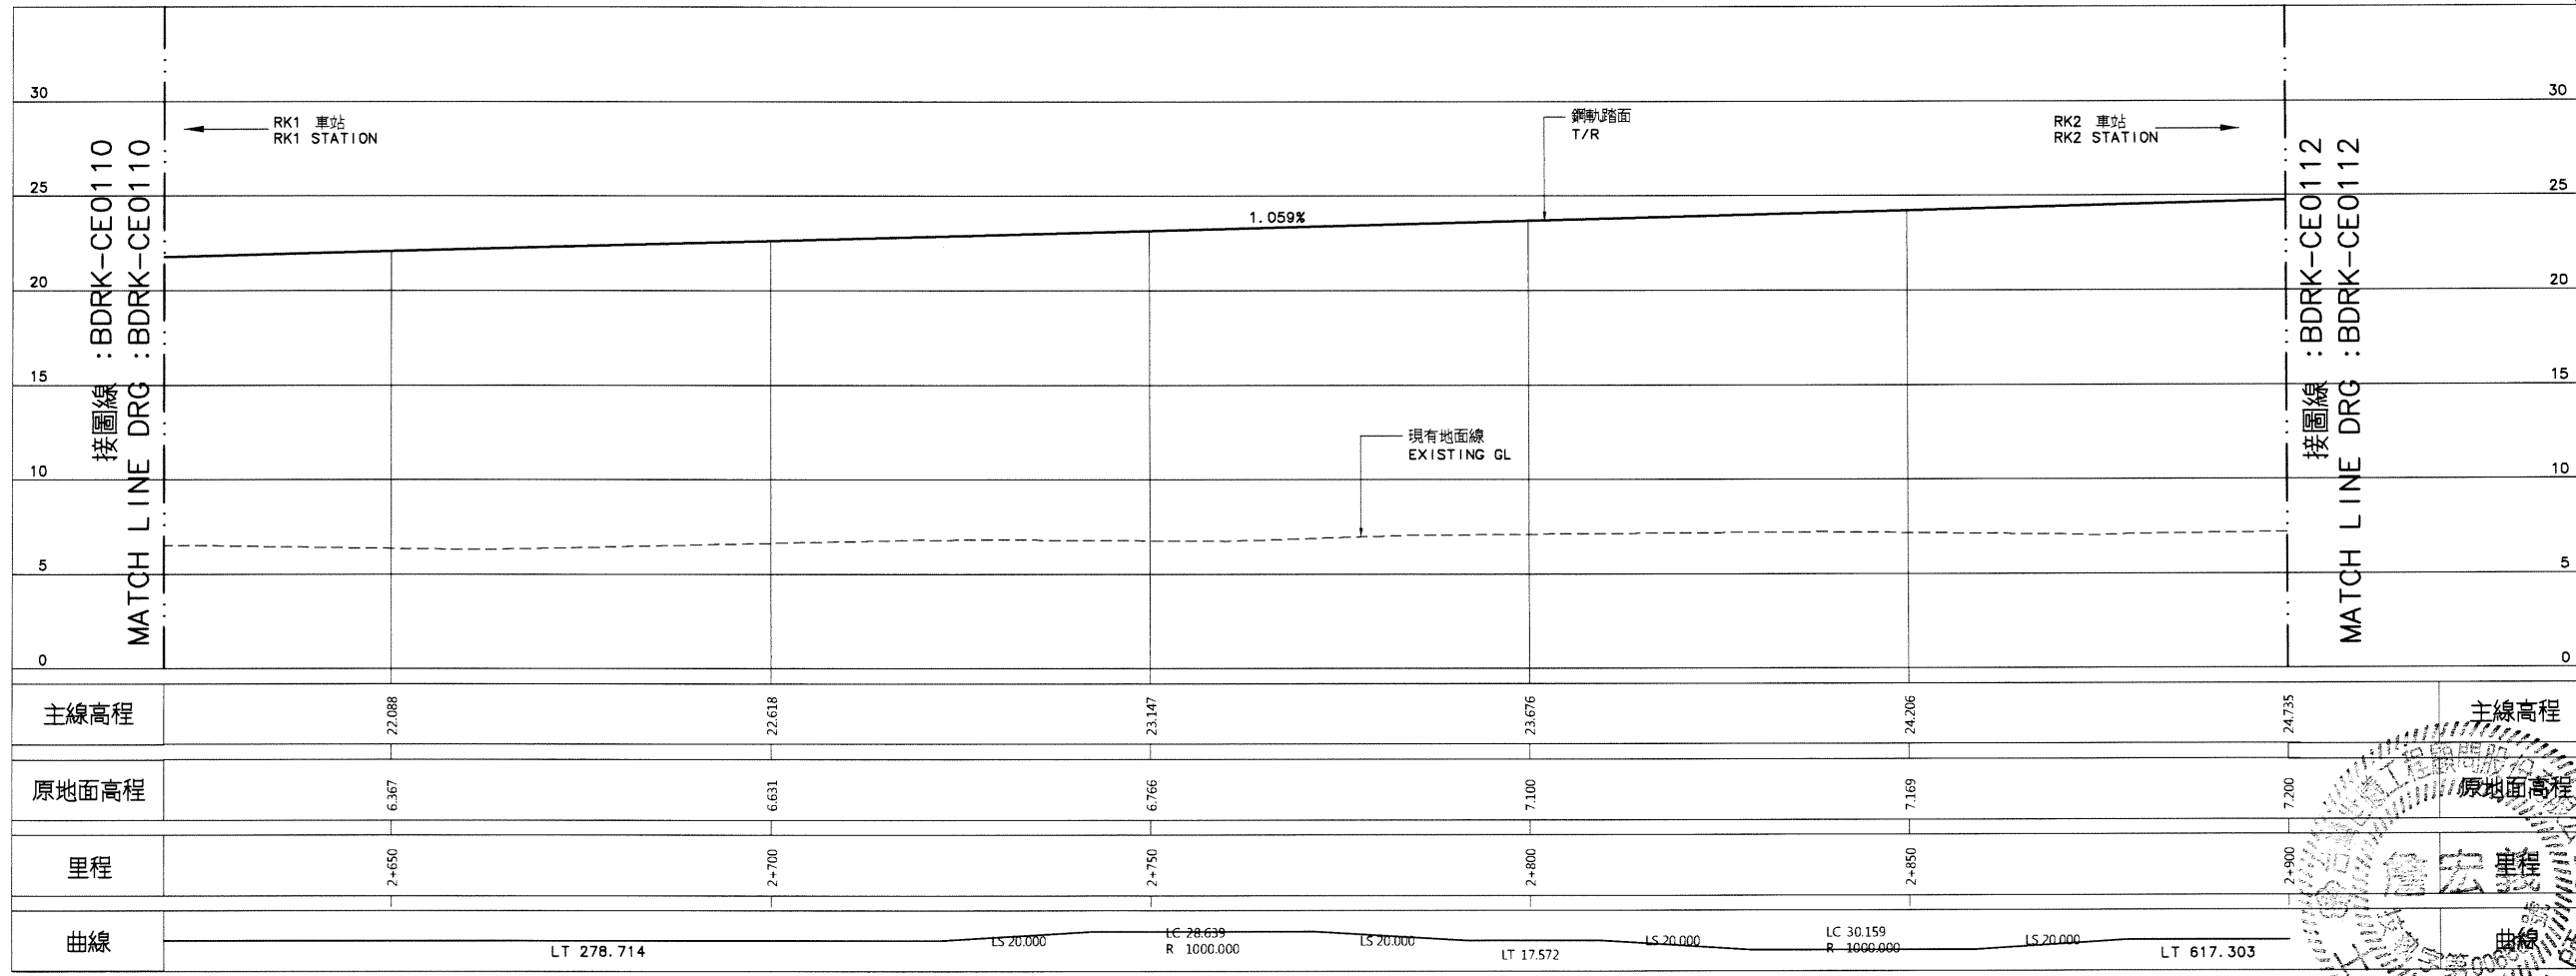

縱斷面圖  
PROFILE

序號 NO.	日期 Date	內容 Description	BDC KMRT
		修改 Revisions	核准 Approved

電腦圖檔 CAD No. BDRKCE01110  
比例 Scale H=1:500 V=1:200 單位 Unit m

中華民國高雄市政府捷運工程局  
K MASS RAPID TRANSIT BUREAU  
KAOHSIUNG CITY GOVERNMENT  
REPUBLIC OF CHINA

審核 Checked	日期 Date	覆核 Rechecked	日期 Date
初核 Checked		核准 Approved	

基本設計顧問 BASIC DESIGN CONSULTANT  
CECI 台灣世曦工程顧問股份有限公司  
CECI Engineering Consultants, Inc., Taiwan


繪圖 Drawn	CAD	日期 Date	覆核 Rechecked	日期 Date
設計 Designer		10.07.13	技師	10.07.13
初核 Check		10.07.13	計畫經理	10.07.13

高雄捷運岡山路竹延伸線(第二階段)工程  
KAOHSIUNG MRT GANGSHAN LUZHU EXTENSION LINE  
(PHASE II)


圖名: 上行線線形平面與縱面圖  
32之11頁

UP TRACK ALIGNMENT PLAN AND PROFILE  
SHEET 11 OF 32

圖號 Dwg No.	版次 Rev. No.
BDRK-CE0111	

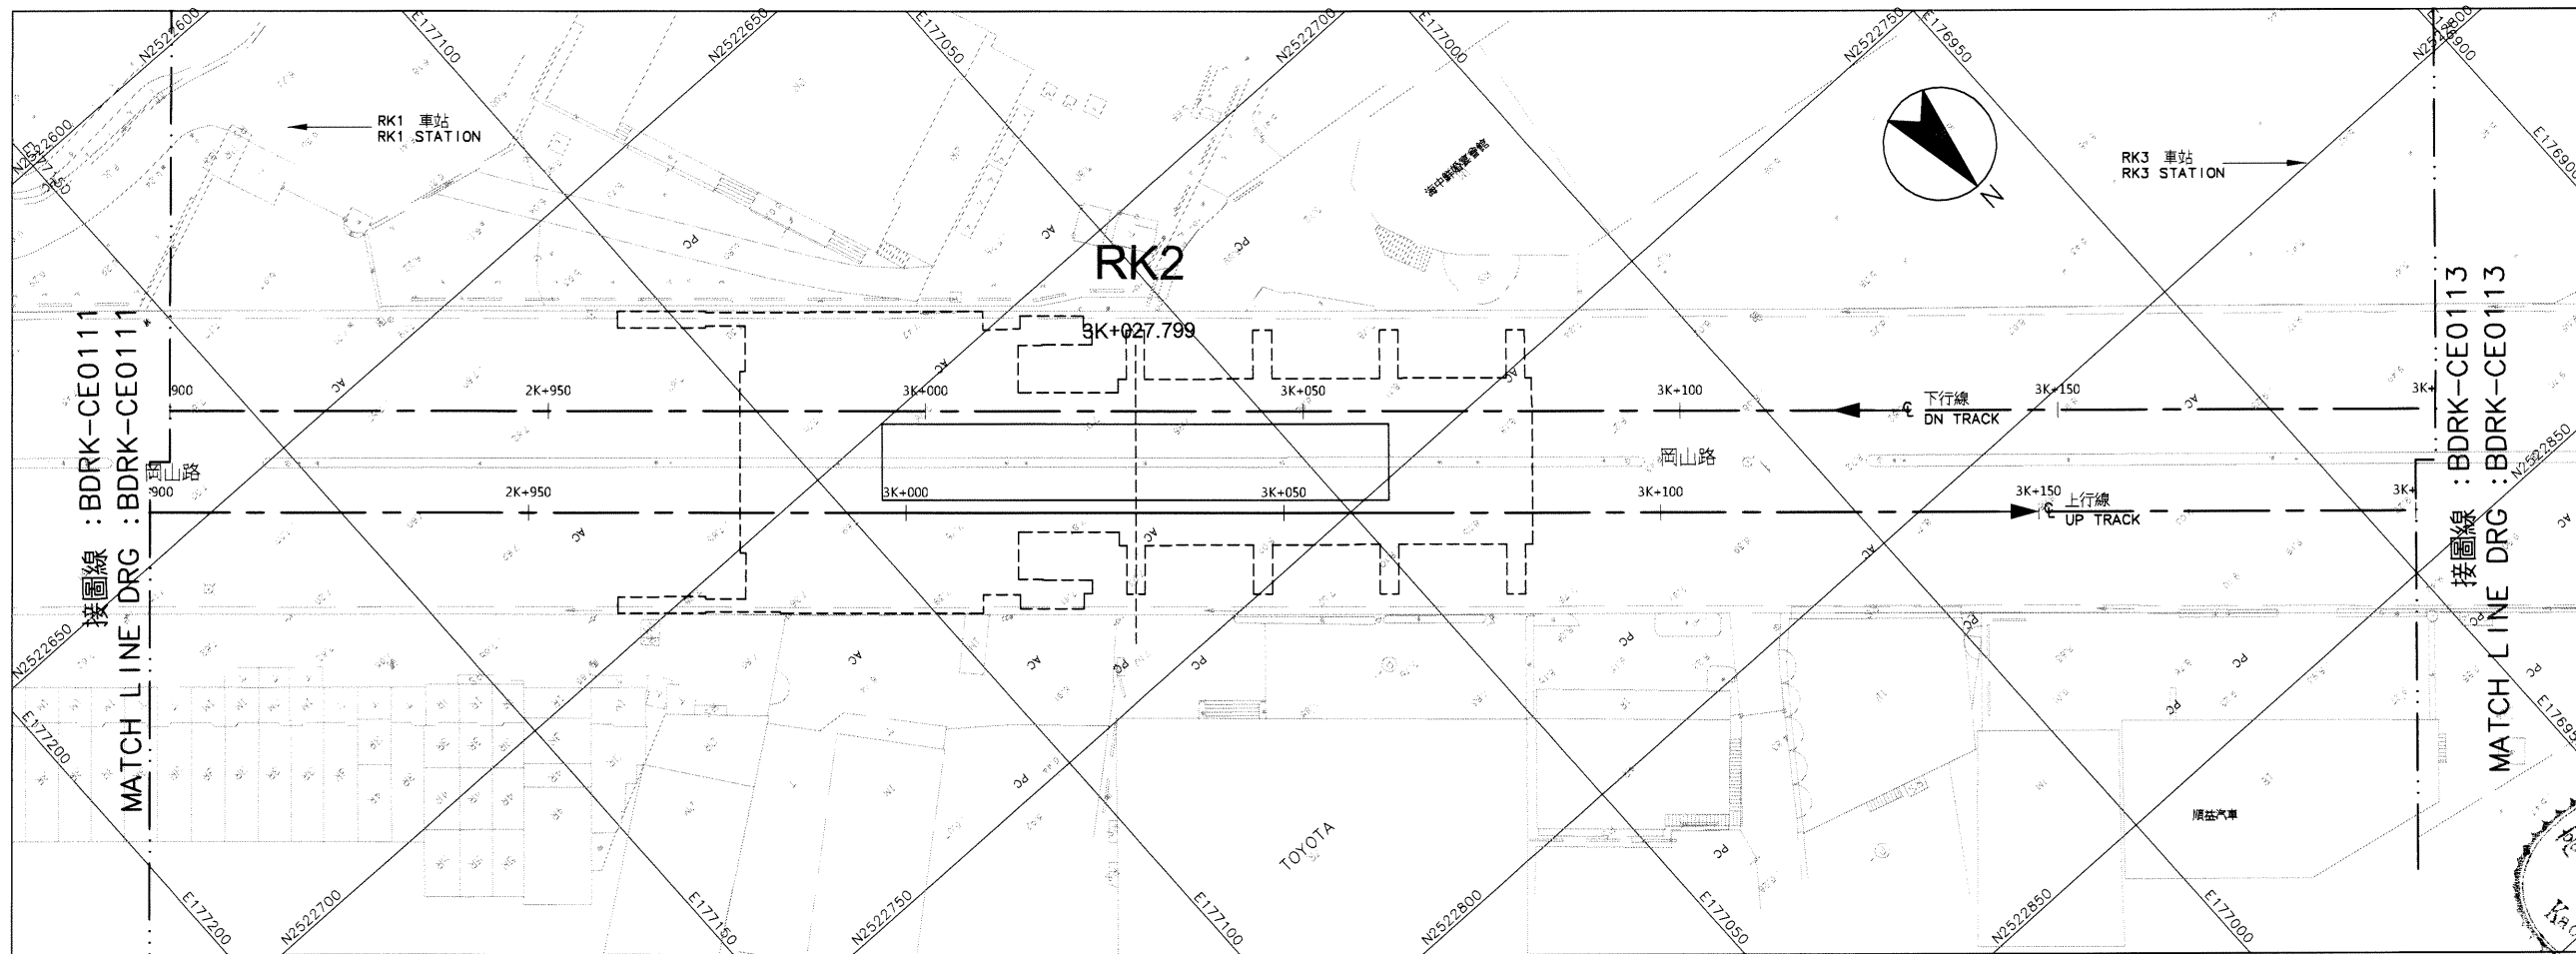


平面圖  
PLAN

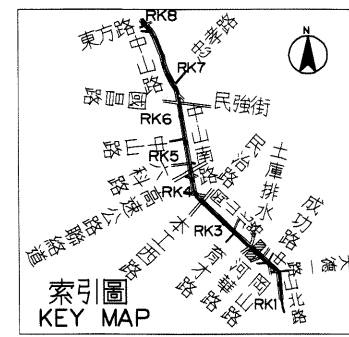

比例  
SCALE 1:200  
0 4 8 12 16 m

比例  
SCALE 1:500  
0 10 20 30 40 m

說明:  
1. 依圖 BDRK-CE0101 說明辦理。

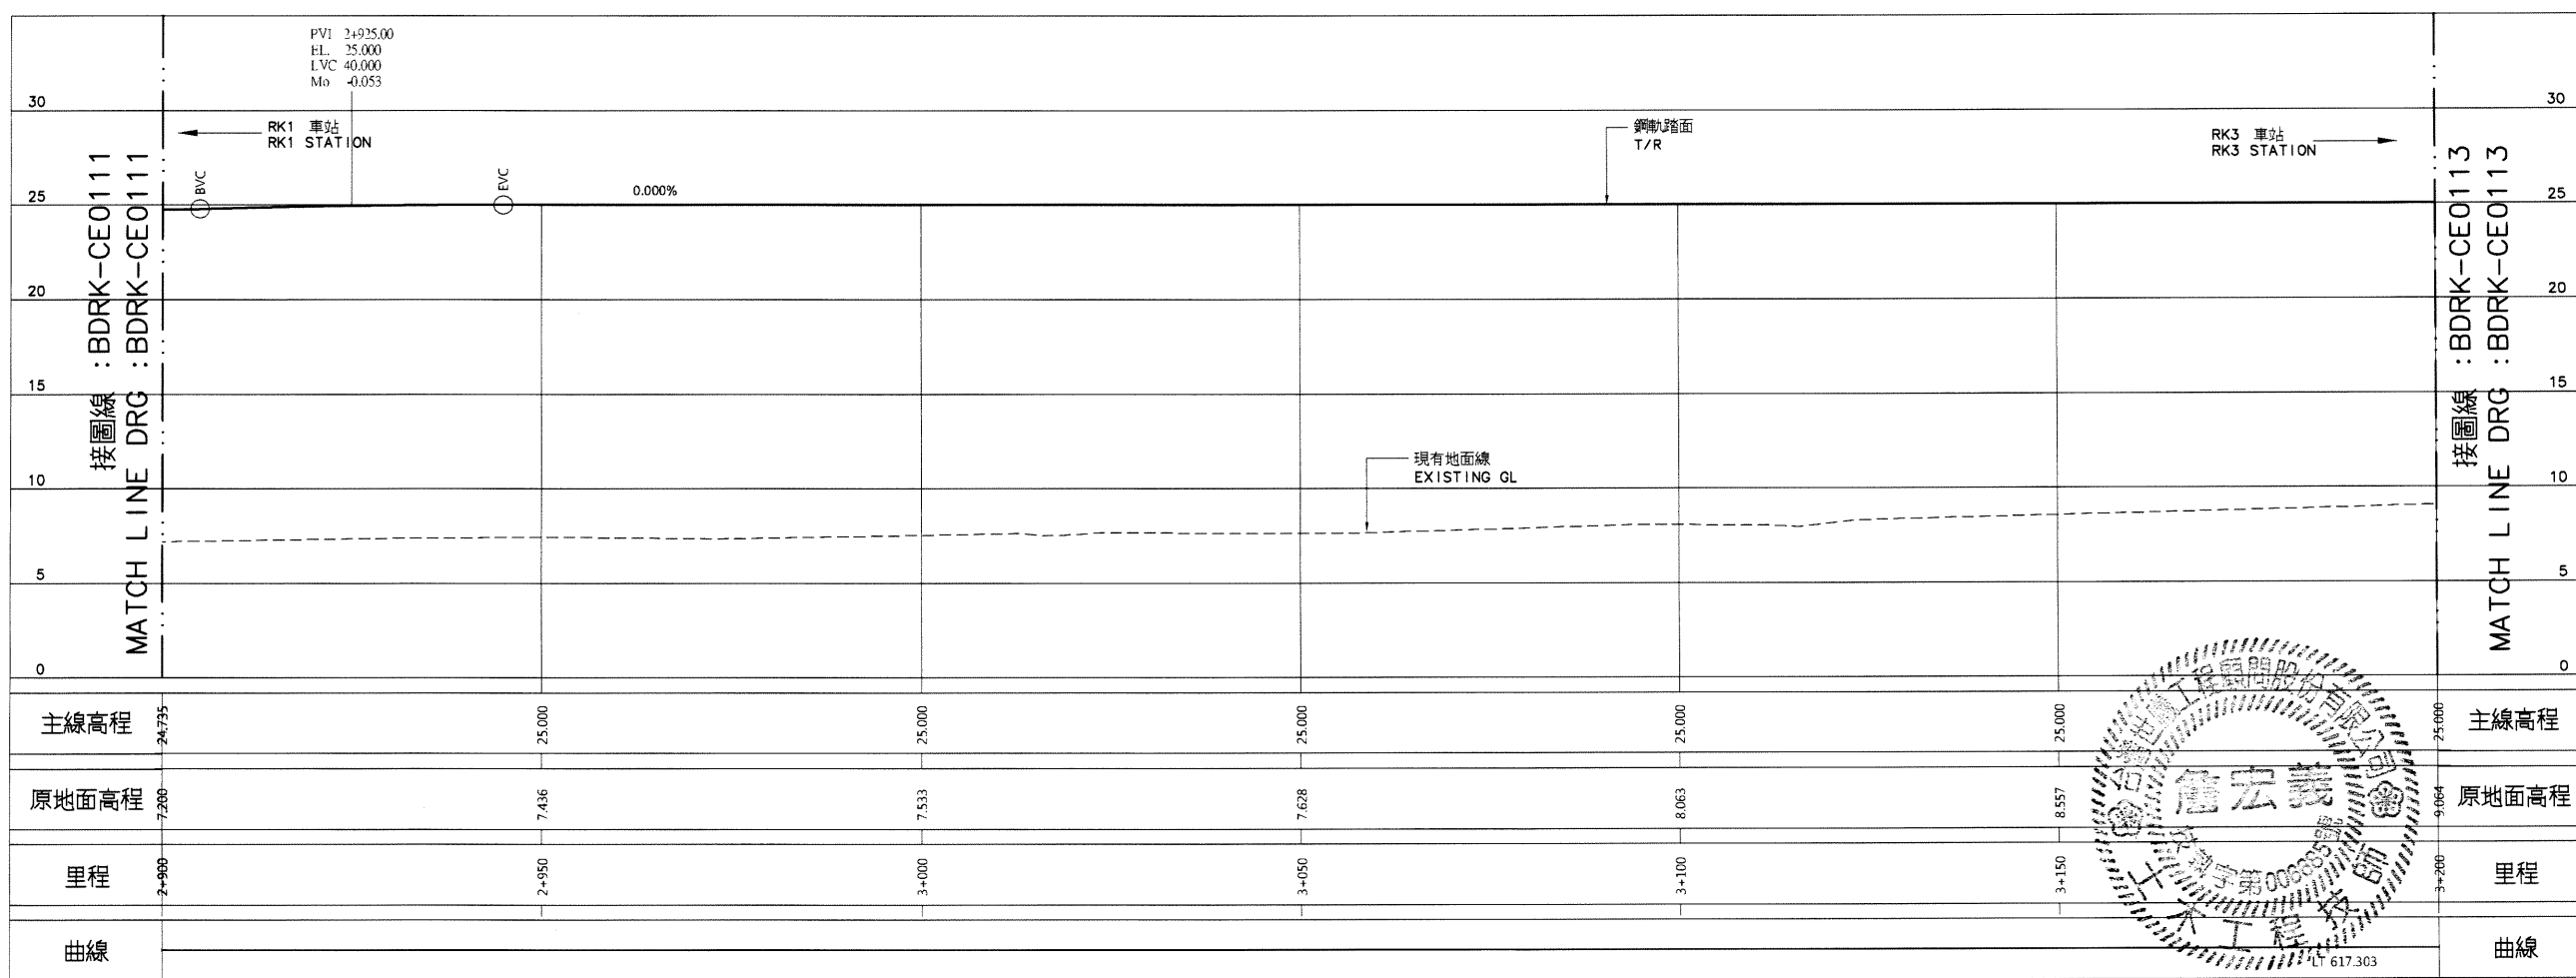

縱斷面圖  
PROFILE

序號 NO.	日期 Date	內容 Description	BDC	KMRT
		修改 Revisions		核准 Approved

電腦圖檔  
CAD No. BDRKCE01120

比例  
Scale H=1:500 V=1:200

單位  
Unit m

中華民國高雄市政府捷運工程局  
MASS RAPID TRANSIT BUREAU  
KAOHSIUNG CITY GOVERNMENT  
REPUBLIC OF CHINA

審核 Checked	日期 Date	複核 Rechecked	日期 Date
初核 Checked		核准 Approved	

基本設計顧問  
BASIC DESIGN CONSULTANT

CECI 台灣世曦工程顧問股份有限公司  
CECI Engineering Consultants, Inc., Taiwan

繪圖 Drawn	CAD	日期 Date	複核 Rechecked	日期 Date
設計 Design	林煥鋒	110.7.13	詹宏義	110.7.13
初核 Checked	李浩亭	110.07.13	詹宏義	110.7.13


高雄捷運岡山路竹延伸線(第二階段)工程  
KAOHSIUNG MRT GANGSHAN LUZHU EXTENSION LINE  
(PHASE II)

圖名:  
Title 上行線線形平面與縱面圖  
32之12頁  
UP TRACK ALIGNMENT PLAN AND PROFILE  
SHEET 12 OF 32


圖號  
Dwg No. BDRK-CE0112

版次  
Rev. No.



06095

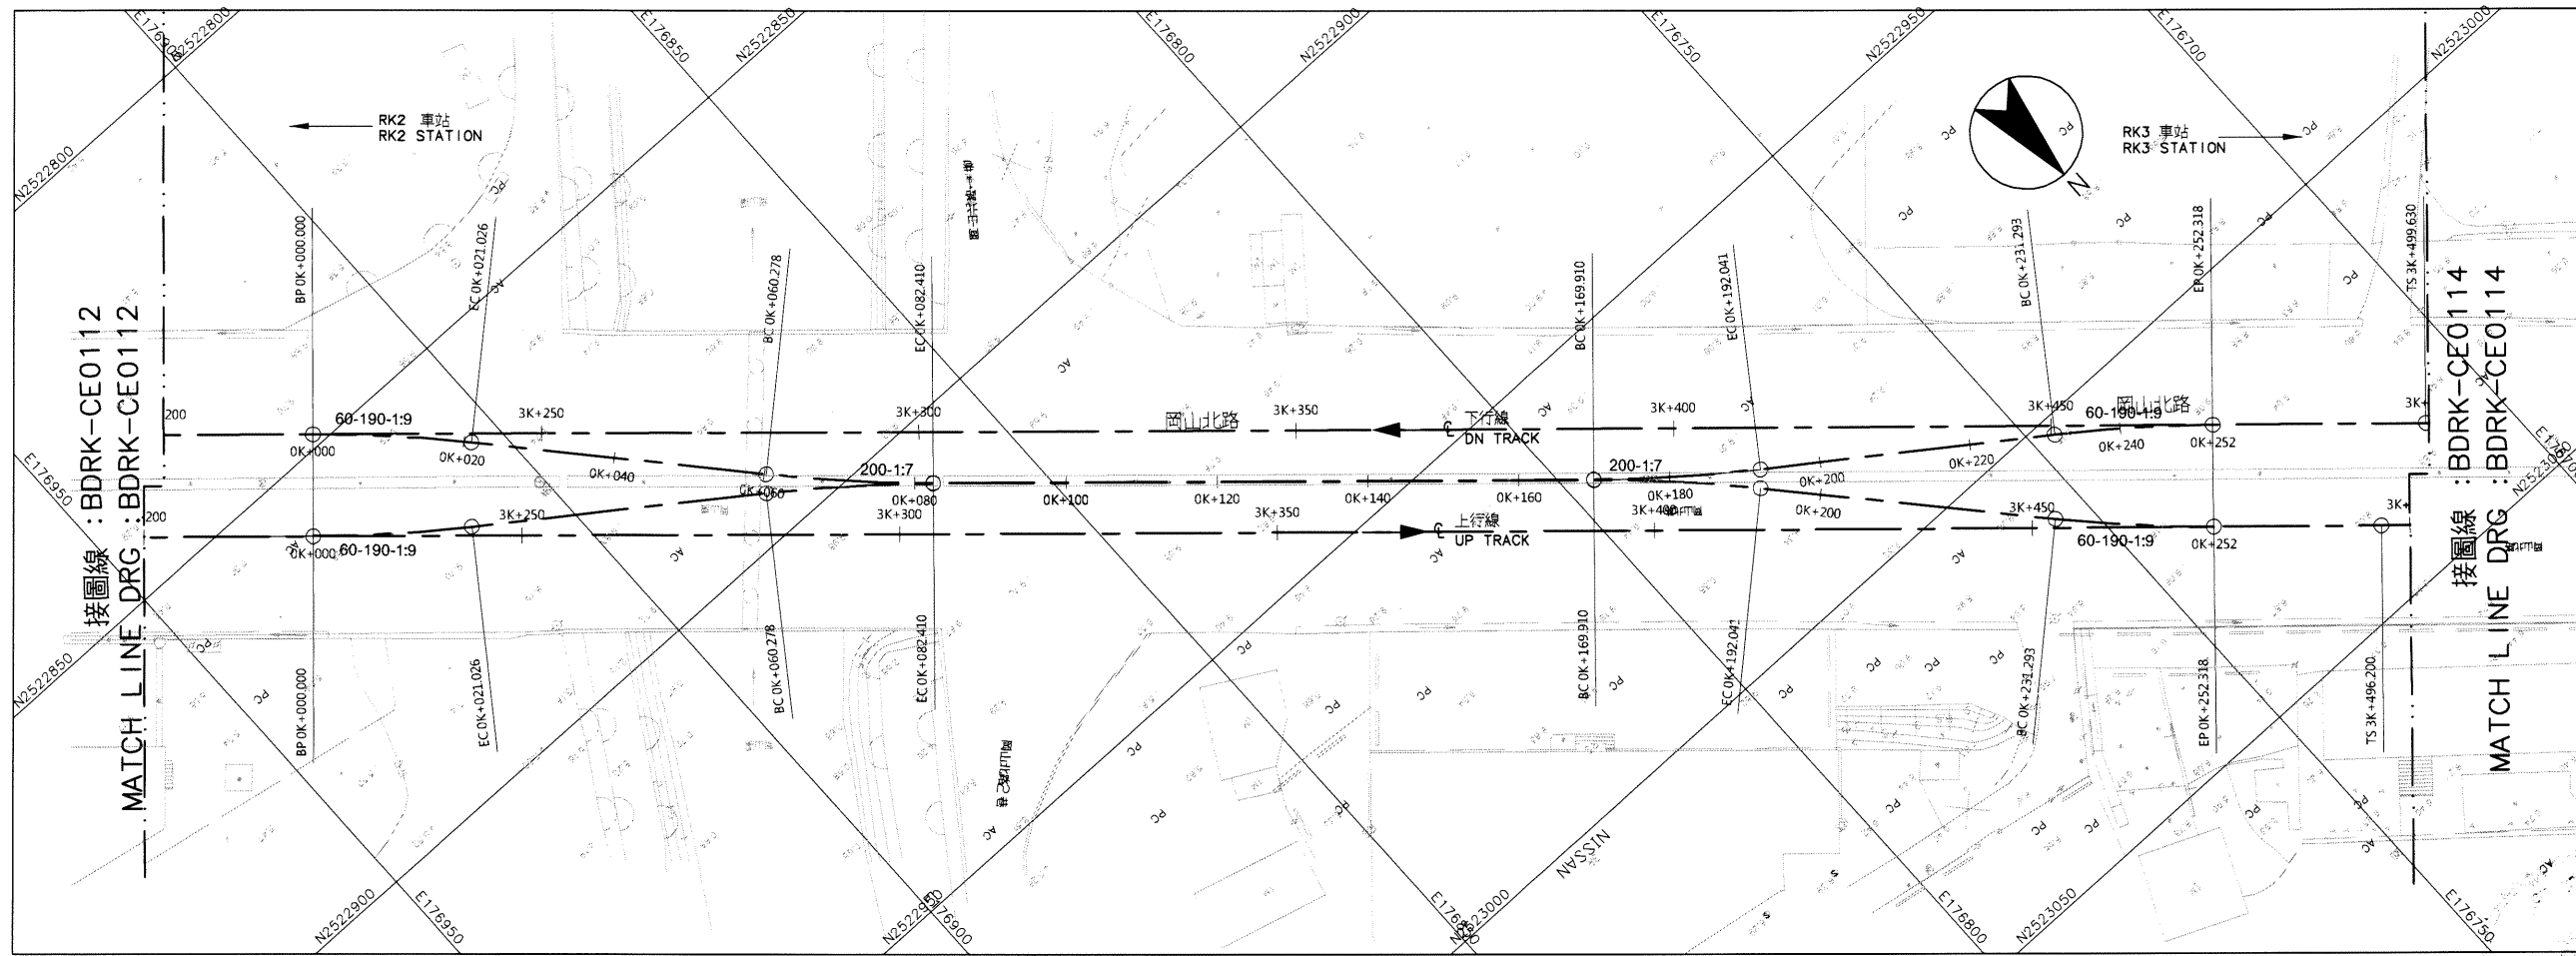

平面圖  
PLAN

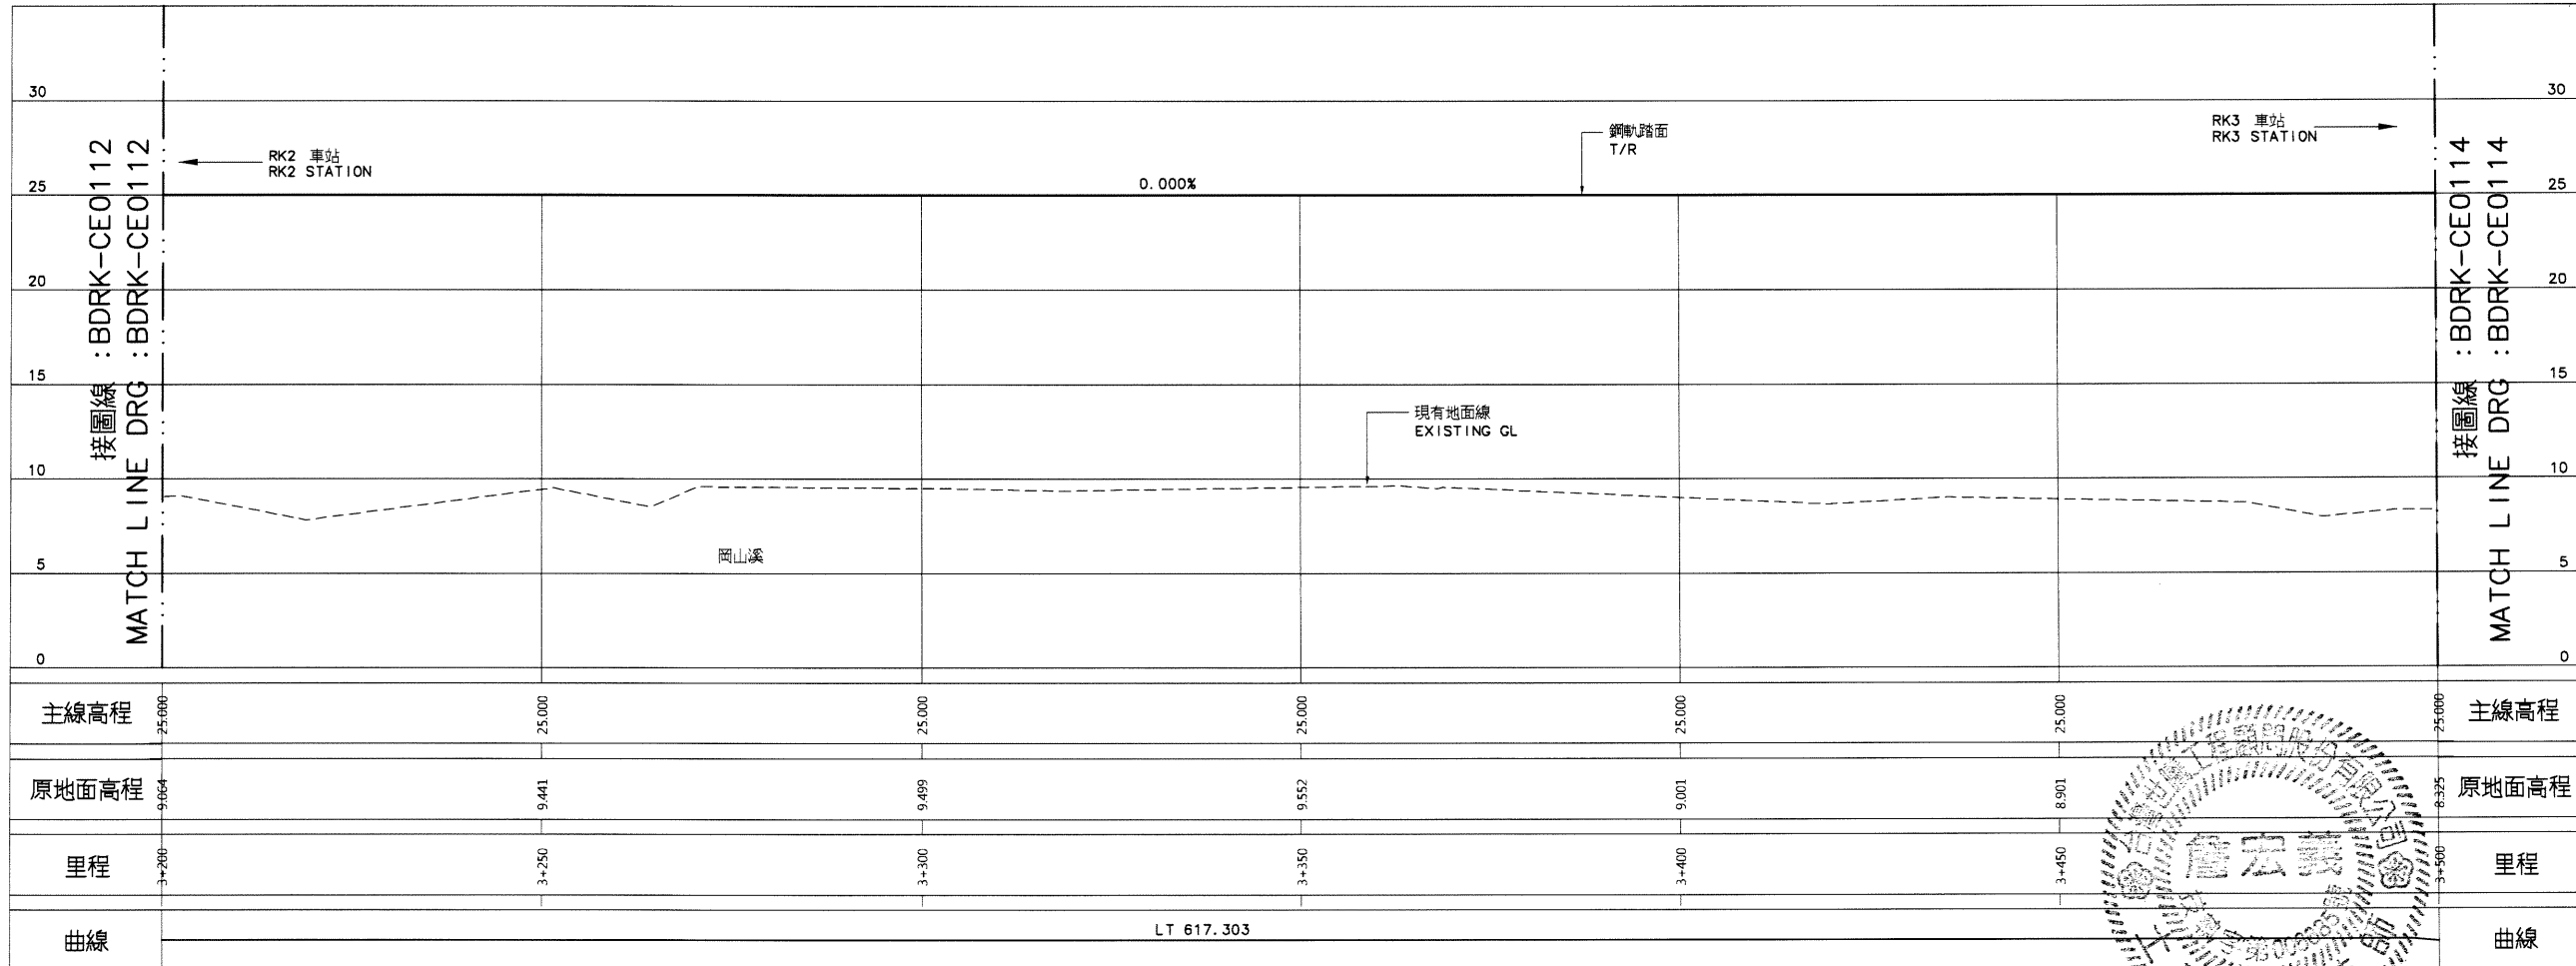

縱斷面圖  
PROFILE

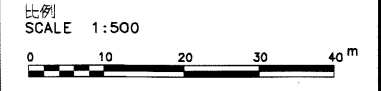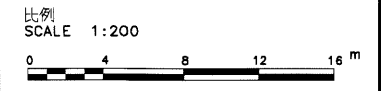

說明：  
1. 依圖 BDRK-CE0101 說明辦理。

序號 NO.	日期 Date	內容 Description	核准 Approved
		修改 Revisions	

電檢圖檔 BDRKCE01130

CAD No. BDRKCE01130

比例 H=1:500 單位 m  
Scale V=1:200 Unit

中華民國高雄市政府捷運工程局  
MASS RAPID TRANSIT BUREAU  
KAOHSIUNG CITY GOVERNMENT  
REPUBLIC OF CHINA

審核 Checked 日期 Date 覆核 Rechecked 日期 Date

初核 Checked 核准 Approved

基本設計顧問 BASIC DESIGN CONSULTANT  
CECI 台灣世曦工程顧問股份有限公司  
CECI Engineering Consultants, Inc., Taiwan

繪圖 CAD 日期 Date 覆核 Rechecked 日期 Date  
Drawn 10.07.13 10.07.13

設計 10.07.13 10.07.13  
Designed Prof. Engineer

初核 10.07.13 10.07.13  
Checked Proj. Manager


高雄捷運岡山路竹延伸線(第二階段)工程  
KAOHSIUNG MRT GANGSHAN LUZHU EXTENSION LINE  
(PHASE II)

圖名: 上行線線形平面與縱面圖  
Title: UP TRACK ALIGNMENT PLAN AND PROFILE


32之13頁  
SHEET 13 OF 32

圖號 BDRK-CE0113 圖次 Rev. No.




06095

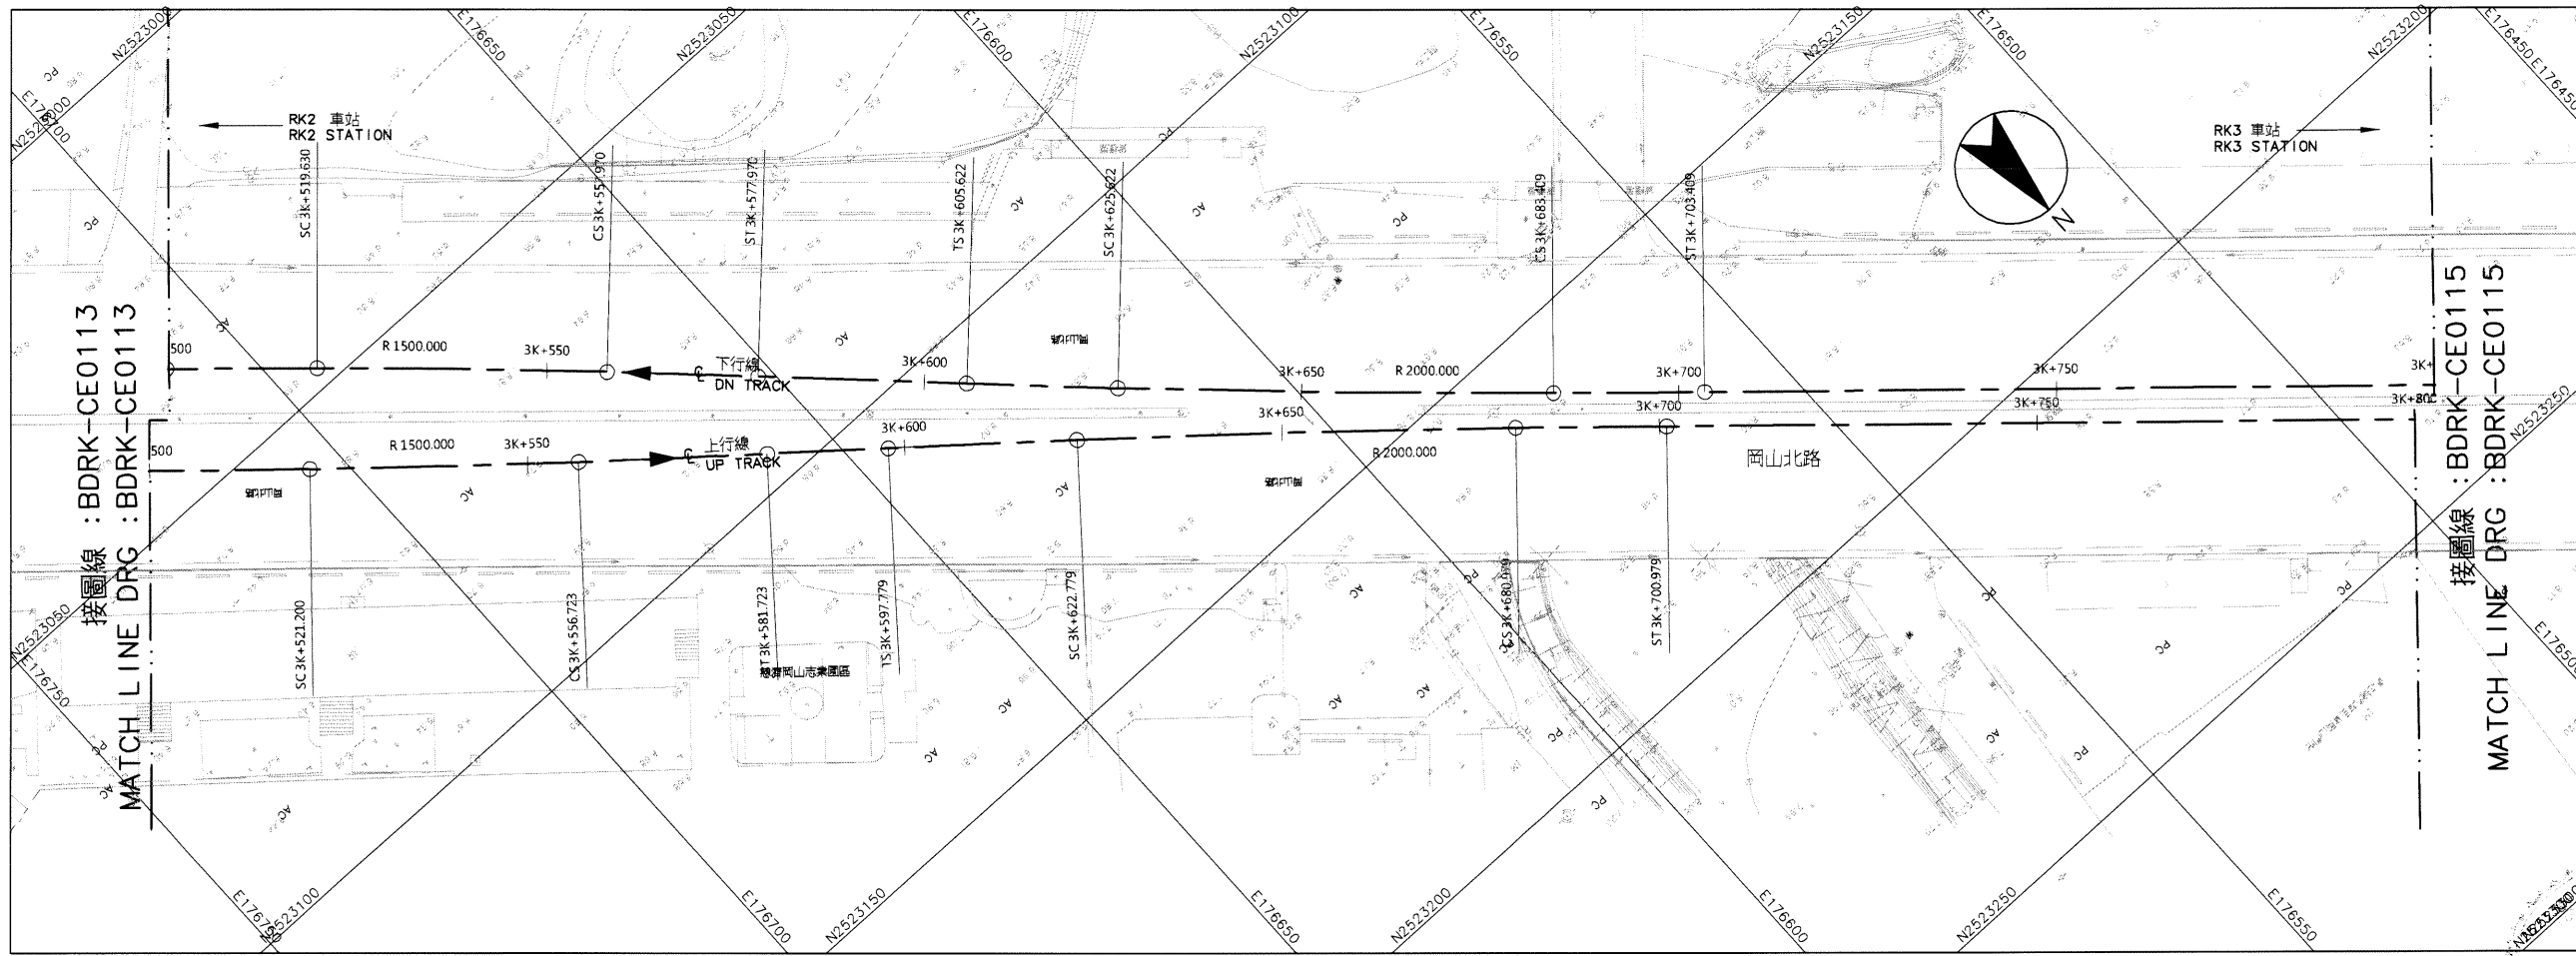


平面圖  
PLAN

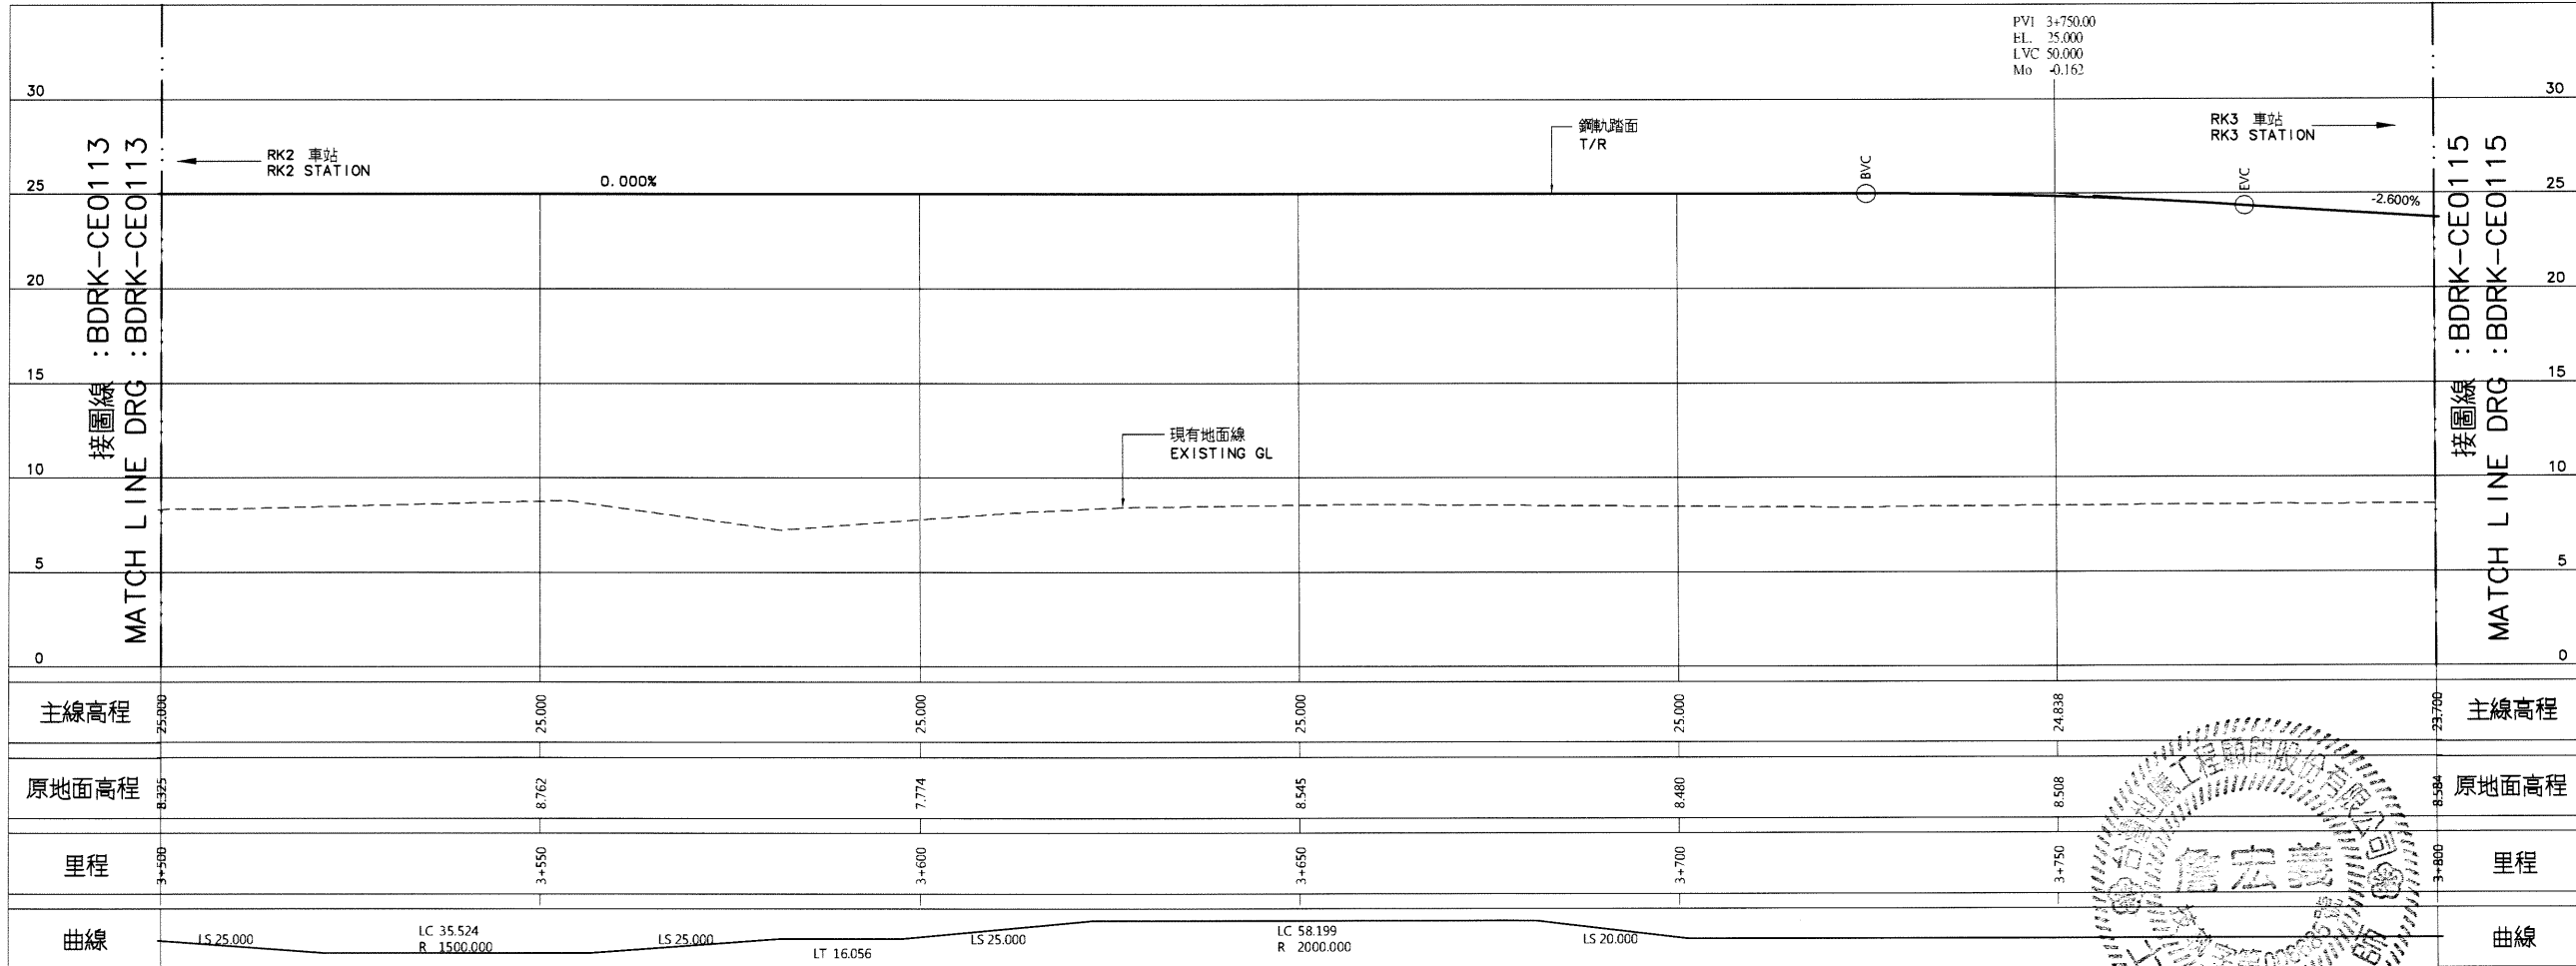

縱斷面圖  
PROFILE

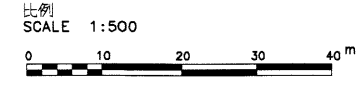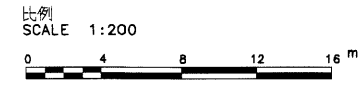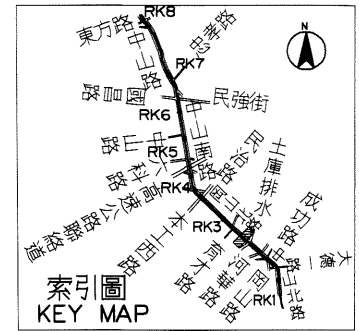

說明：  
1. 依圖 BDRK-CE0101 說明辦理。

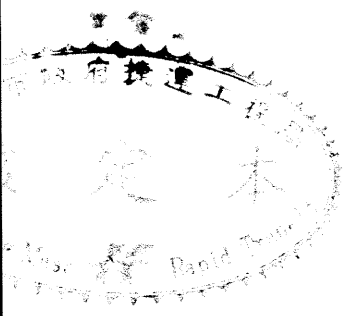

序號 NO.	日期 Date	內容 Description	BDC KMRT
		修改 Revisions	核准 Approved

電腦圖檔  
CAD No. BDRKCE01140  
比例  
Scale H=1:500 V=1:200 單位  
Unit m

中華民國高雄市政府捷運工程局  
KAOSHIUNG CITY GOVERNMENT  
MASS RAPID TRANSIT BUREAU  
REPUBLIC OF CHINA

審核 Checked	日期 Date	複核 Rechecked	日期 Date

初核 Checked	核准 Approved

基本設計顧問  
BASIC DESIGN CONSULTANT  
CECI 台灣世緯工程顧問股份有限公司  
CECI Engineering Consultants, Inc., Taiwan

繪圖 Drawn	CAD	日期 Date	複核 Rechecked	日期 Date
設計 Designed		10.9.13	技師 Prof.	10.9.13
初核 Checked		11.02.17	計畫經理 Proj. Mgr.	11.02.17


高雄捷運岡山路竹延伸線(第二階段)工程  
KAOSHIUNG MRT GANGSHAN LUZHU EXTENSION LINE  
(PHASE II)

圖名:  
Title 上行線線形平面與縱面圖  
32之14頁


UP TRACK ALIGNMENT PLAN AND PROFILE  
SHEET 14 OF 32

圖號 Dwg No.	圖次 Rev. No.
BDRK-CE0114	


06095

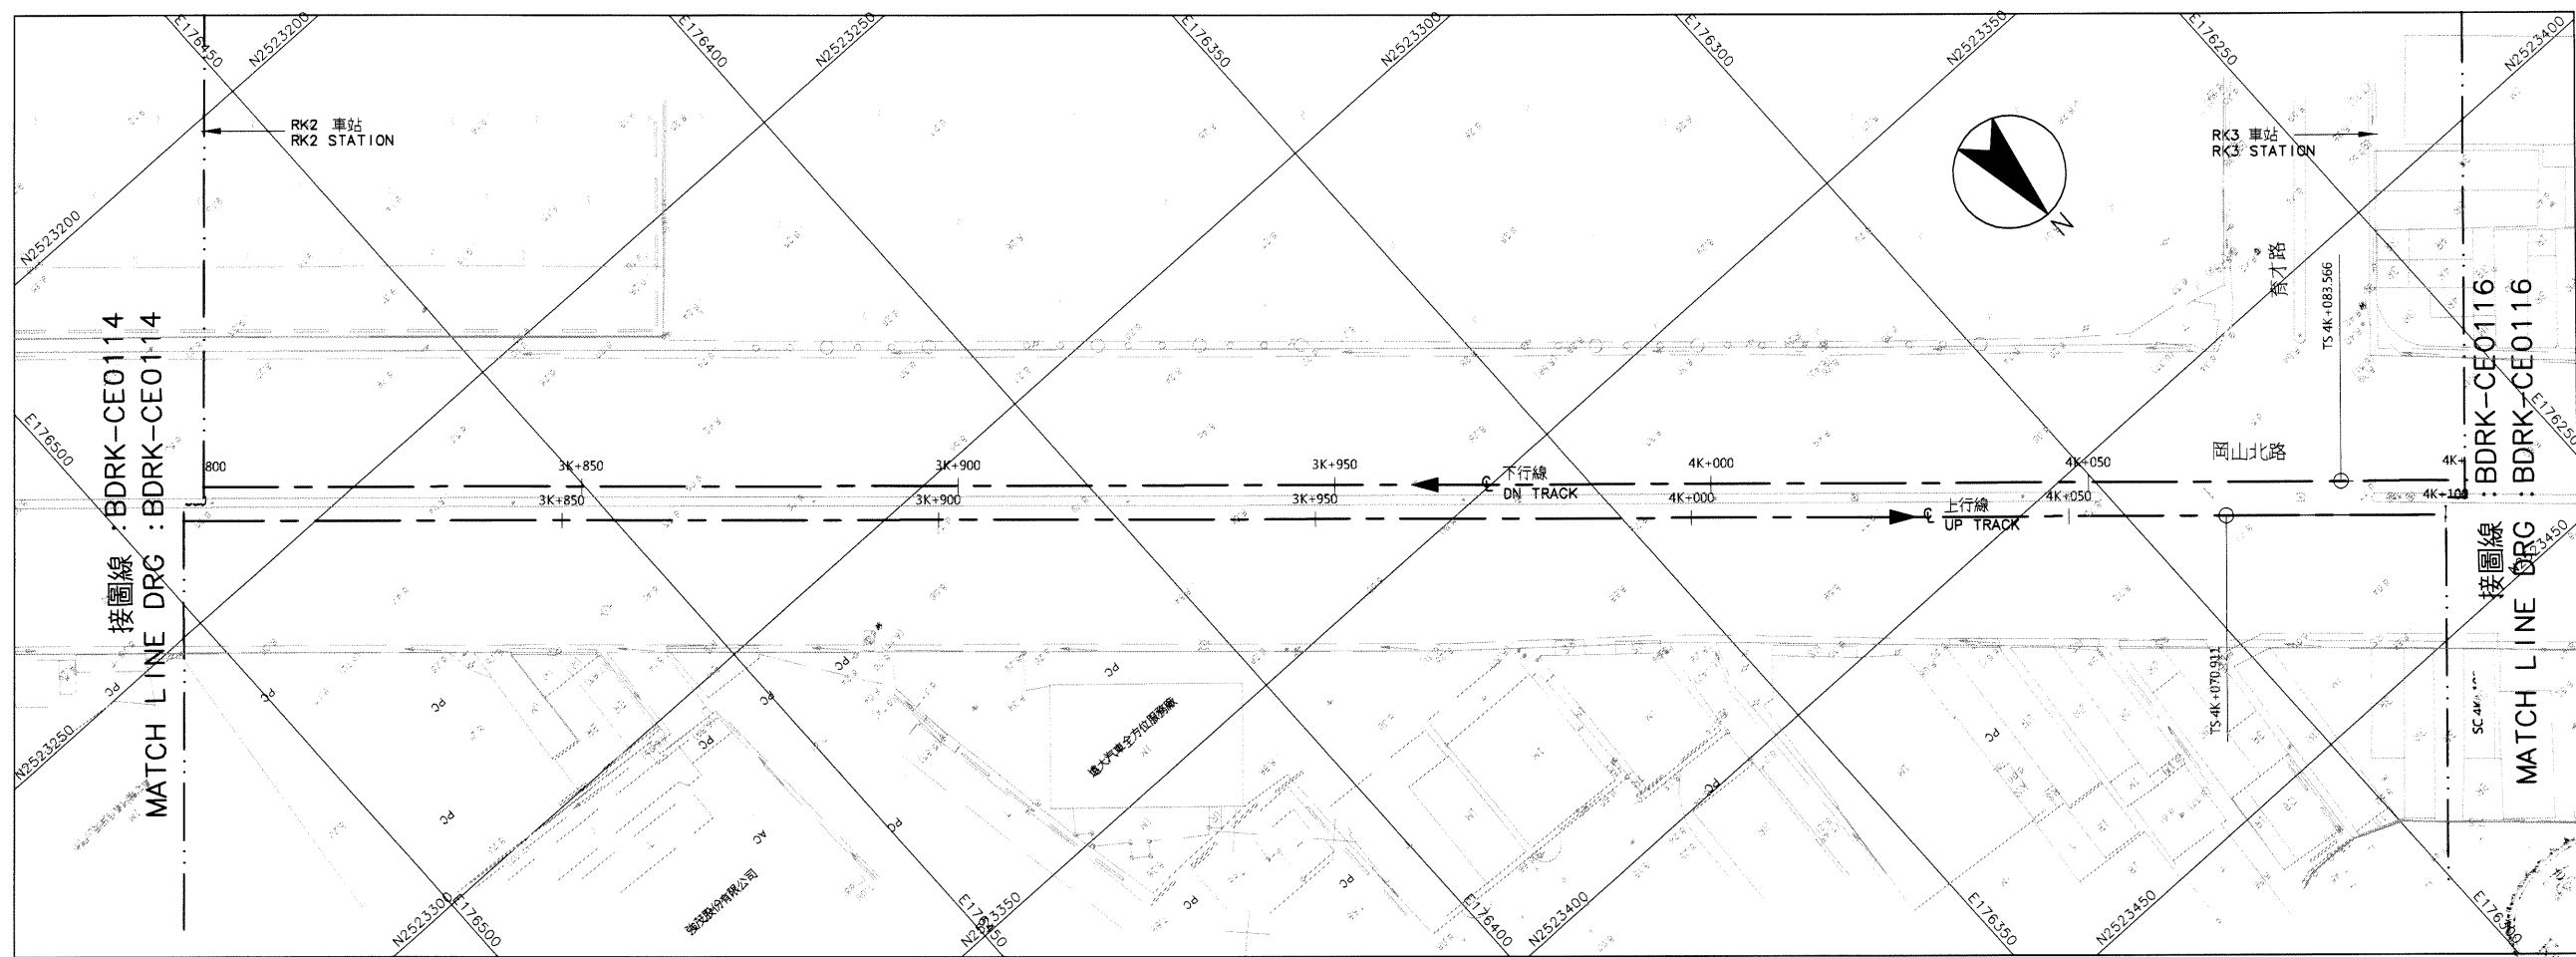


平面圖  
PLAN

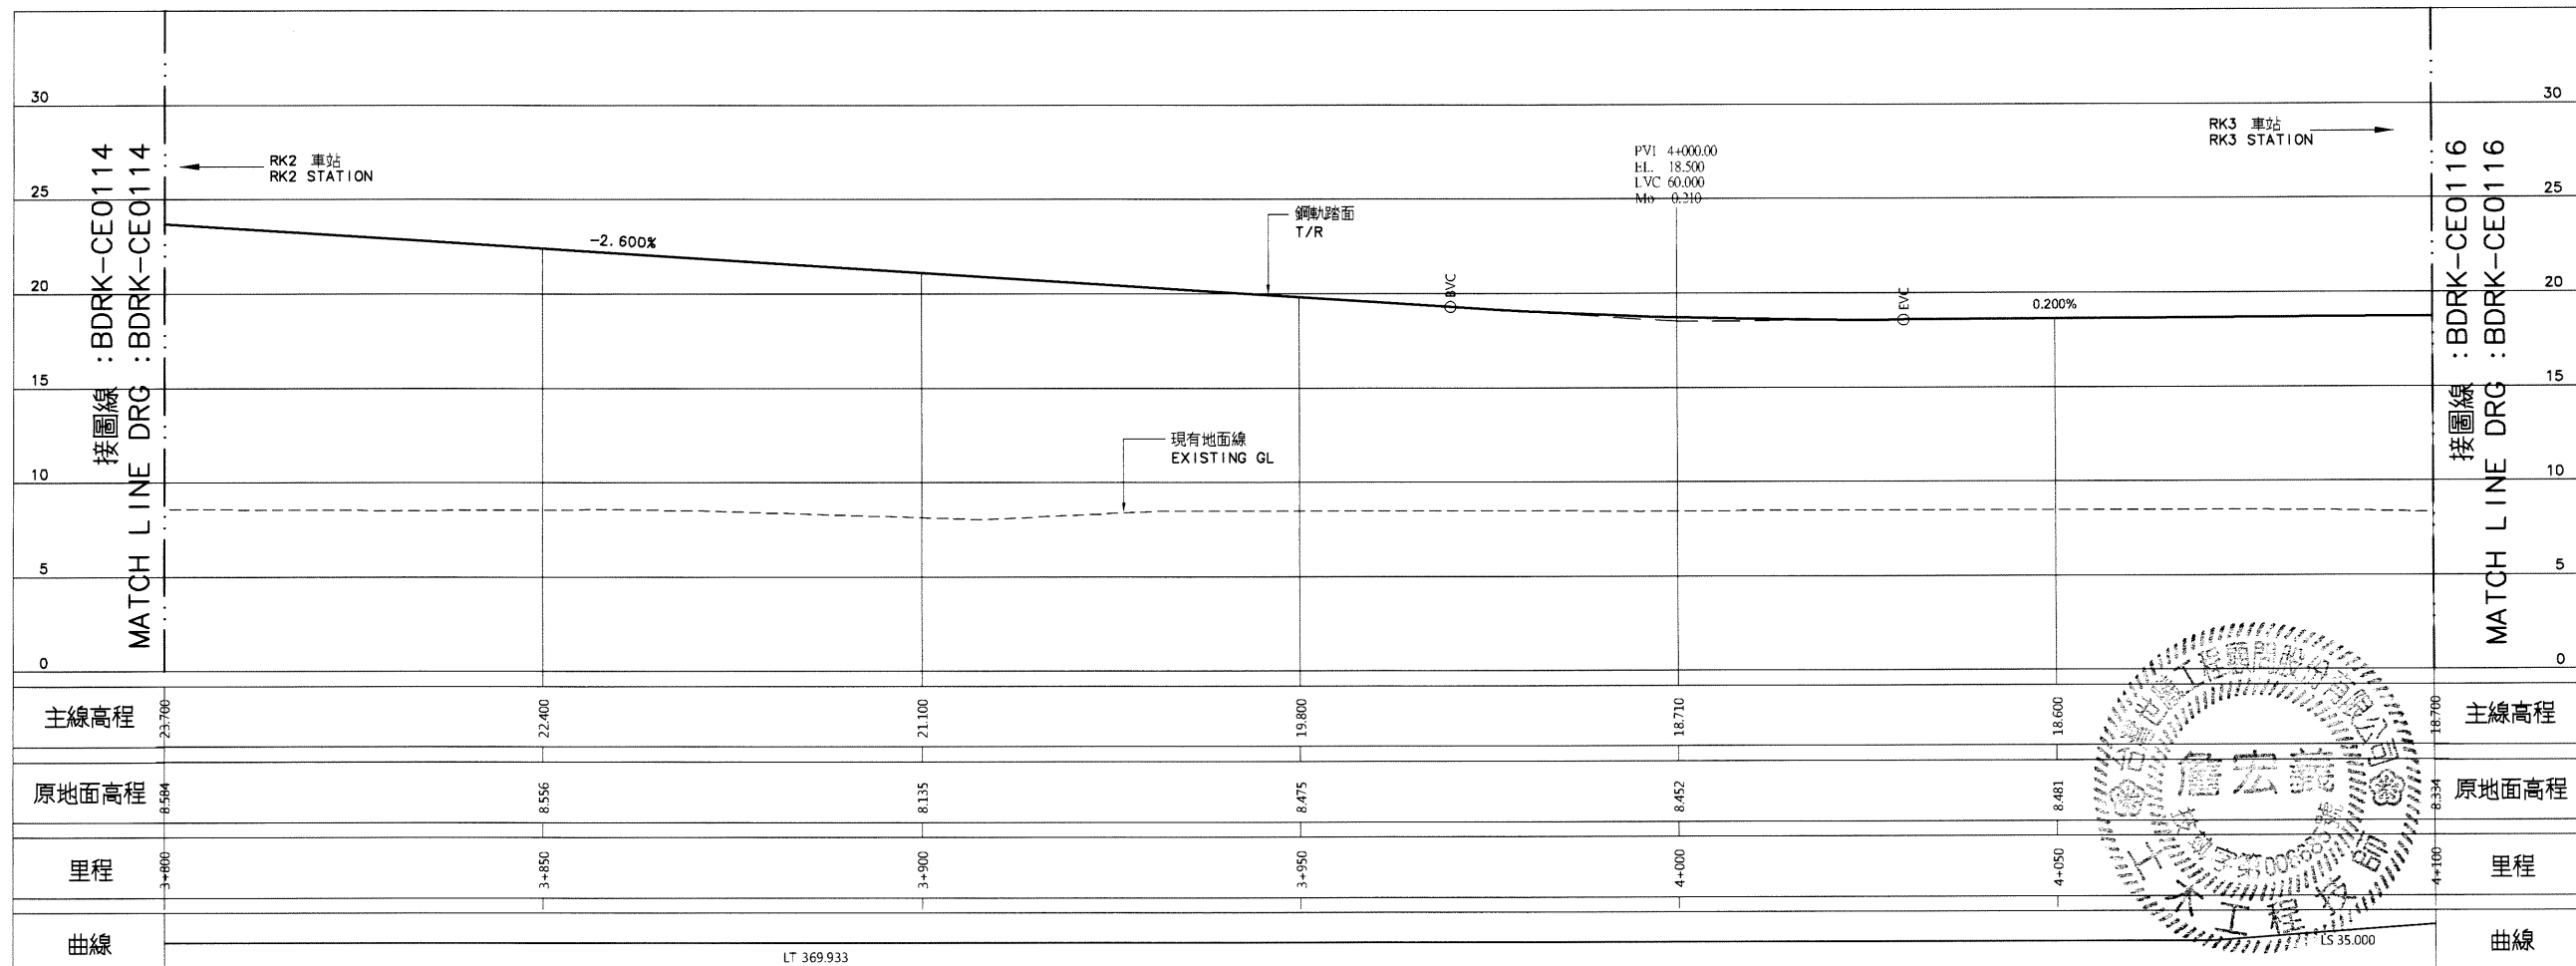


縱斷面圖  
PROFILE

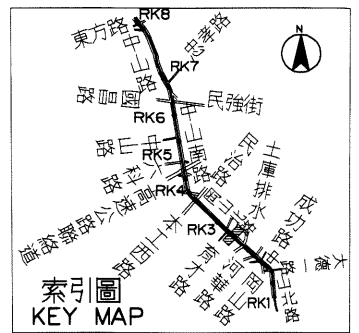

比例 SCALE 1:200

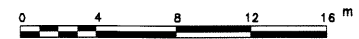

比例 SCALE 1:500

 

說明:

- 依圖 BDRK-CE0101 說明辦理。



序號 NO.	日期 Date	內容 Description	核准 Approved
		修改 Revisions	

電腦圖檔 CAD No. BDRKCE01150  
 比例 Scale H=1:500 V=1:200 單位 Unit m

中華民國高雄市政府捷運工程局  
 MASS RAPID TRANSIT BUREAU  
 KAOHSIUNG CITY GOVERNMENT  
 REPUBLIC OF CHINA

審核 Checked	日期 Date	覆核 Rechecked	日期 Date
初核 Checked		核准 Approved	


基本設計顧問 BASIC DESIGN CONSULTANT  
**CECI** 台灣世緯工程顧問股份有限公司  
 CECI Engineering Consultants, Inc., Taiwan

繪圖 Drawn	CAD	日期 Date	覆核 Rechecked	日期 Date
設計 Designer	林怡維	110.07.13	技師 Prof.	110.07.13
初核 Checked	王正清	110.02.18	計畫經理 Proj. Manager	110.02.18


高雄捷運岡山路竹延伸線(第二階段)工程  
 KAOHSIUNG MRT GANGSHAN LUZHU EXTENSION LINE  
 (PHASE II)

圖名: 上行線線形平面與縱面圖  
 Title: UP TRACK ALIGNMENT PLAN AND PROFILE  
 32之15頁  
 SHEET 15 OF 32



圖號 Dwg No. BDRK-CE0115 版次 Rev. No.

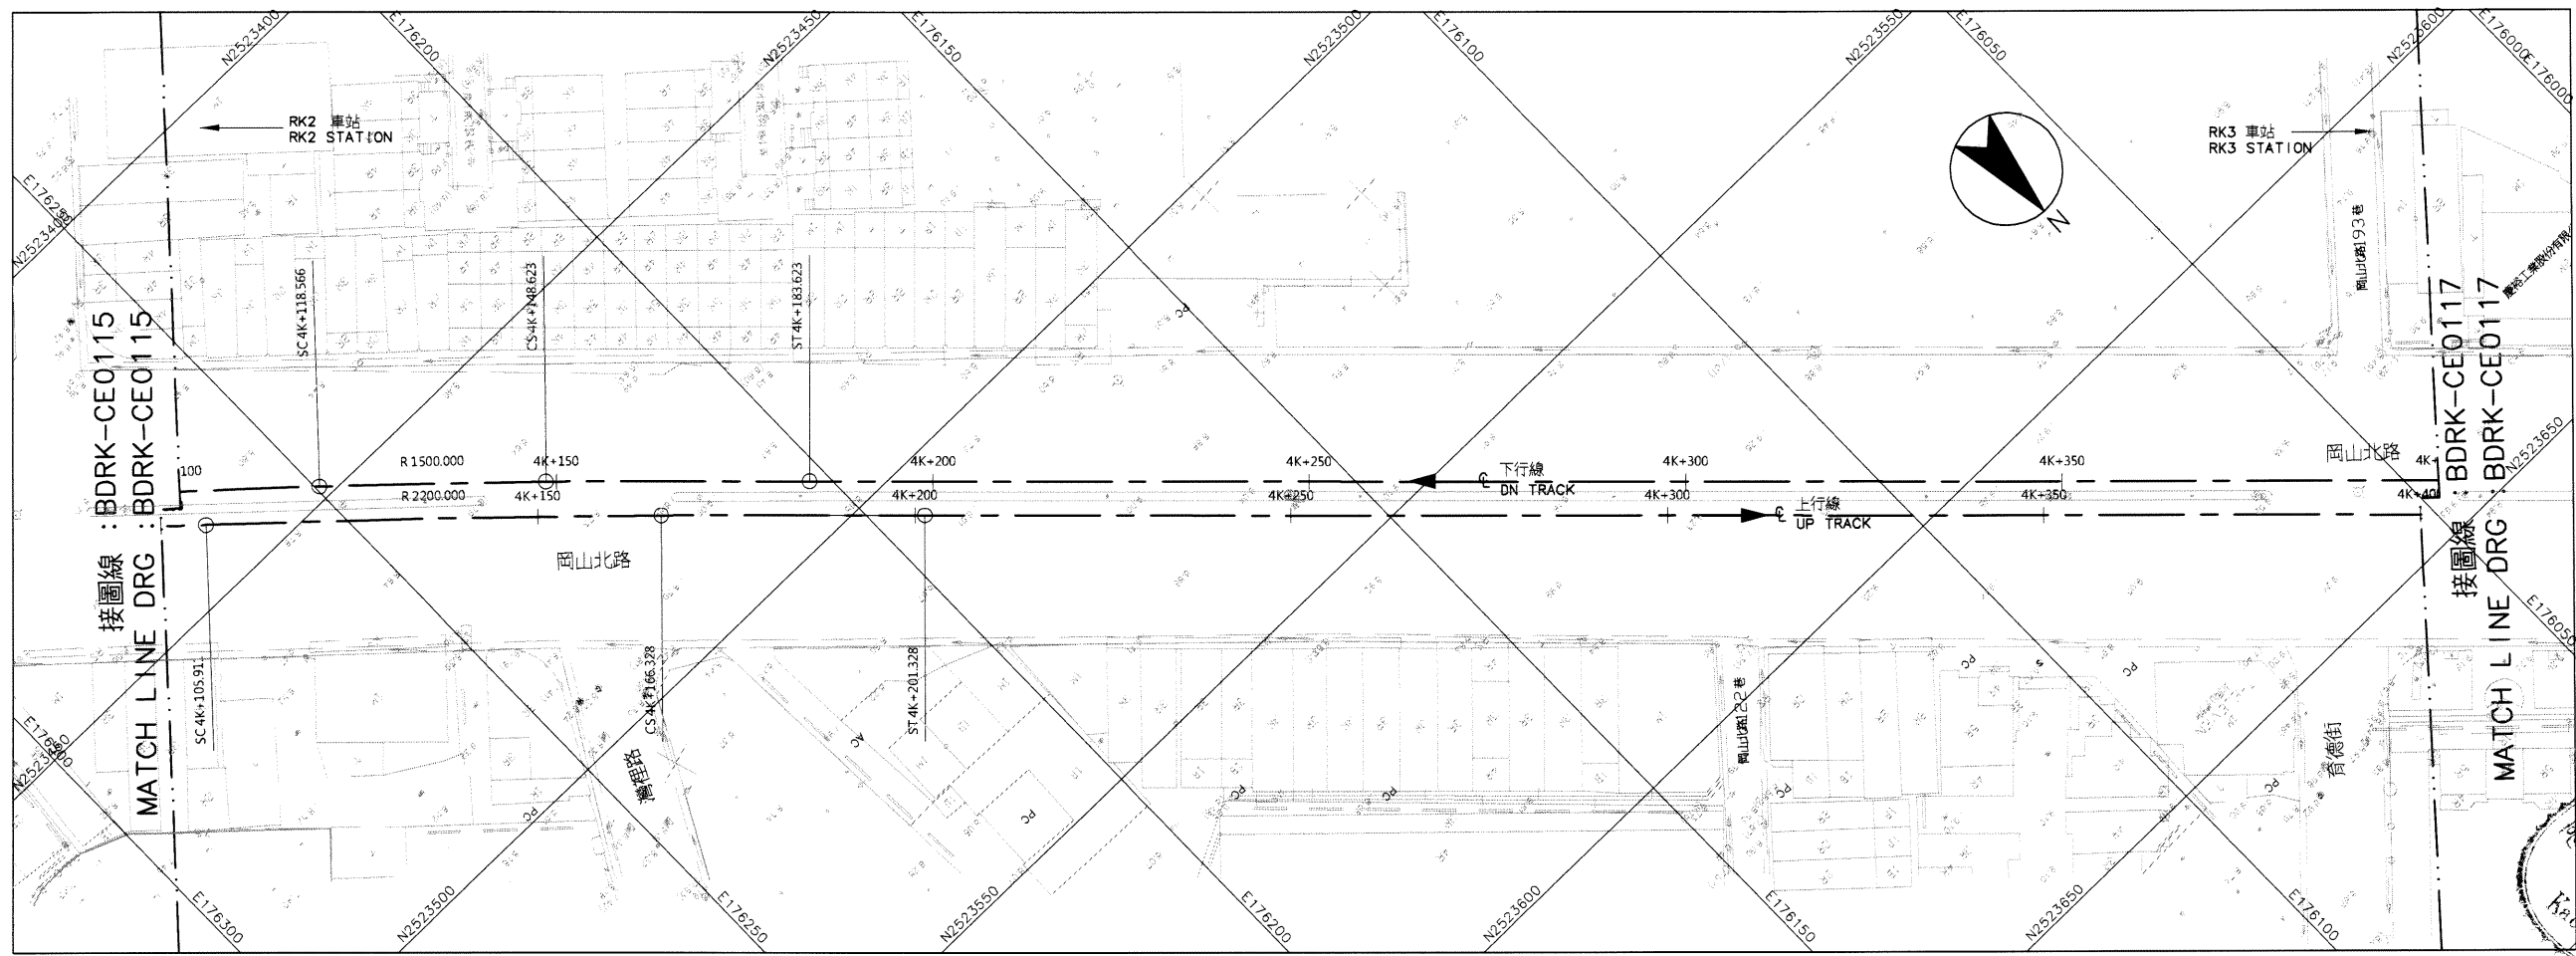

平面圖  
PLAN

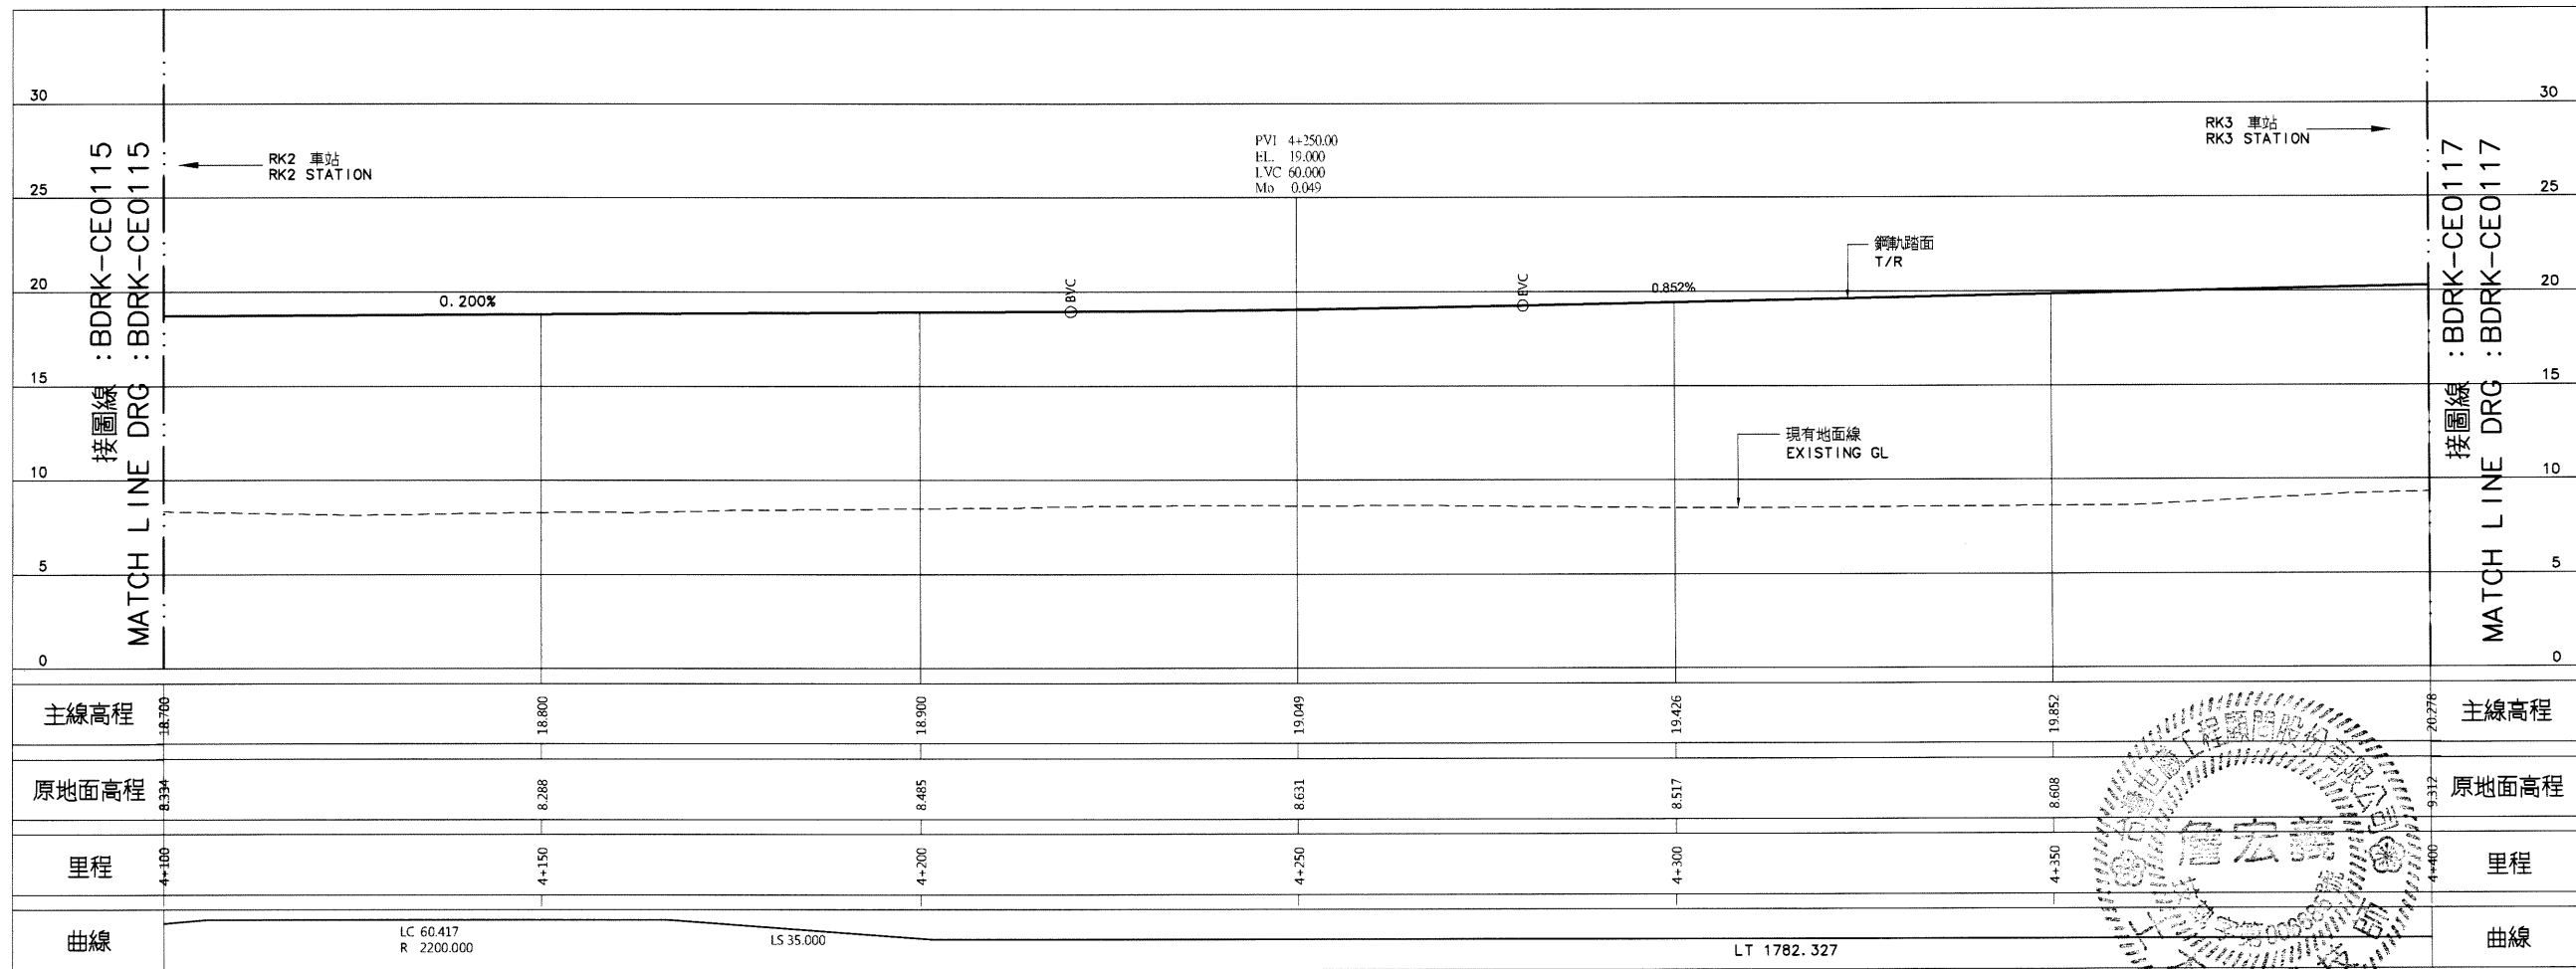

縱斷面圖  
PROFILE

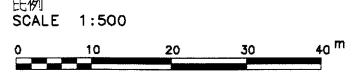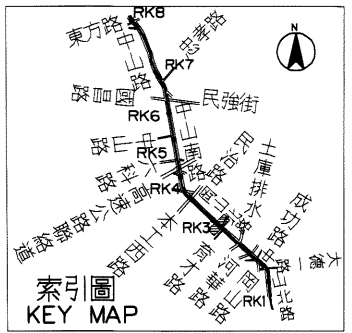

說明：  
1. 依圖 BDRK-CE0101 說明辦理。



序號 NO.	日期 Date	內容 Description	核准 Approved
		修改 Revisions	

CAD No. BDRKCE01160  
比例 H=1:500 單位 m  
Scale V=1:200

中華民國高雄市政府捷運工程局  
MASS RAPID TRANSIT BUREAU  
KAOHSIUNG CITY GOVERNMENT  
REPUBLIC OF CHINA

審核 Checked	日期 Date	審核 Rechecked	日期 Date

初核 Checked	核准 Approved

基本設計顧問  
BASIC DESIGN CONSULTANT  
CECI 台灣世曦工程顧問股份有限公司  
CECI Engineering Consultants, Inc., Taiwan

繪圖 Drawn	CAD	日期 Date	審核 Rechecked	日期 Date
林小峰		110.7.13	林小峰	110.7.13
初核		110.7.13	林小峰	11.22


高雄捷運岡山路竹延伸線(第二階段)工程  
KAOHSIUNG MRT GANSHAN LUZHU EXTENSION LINE  
(PHASE II)

圖名：  
Title 上行線線形平面與縱面圖  
32之16頁


UP TRACK ALIGNMENT PLAN AND PROFILE  
SHEET 16 OF 32

圖號 Dwg No.	圖次 Rev. No.
BDRK-CE0116	






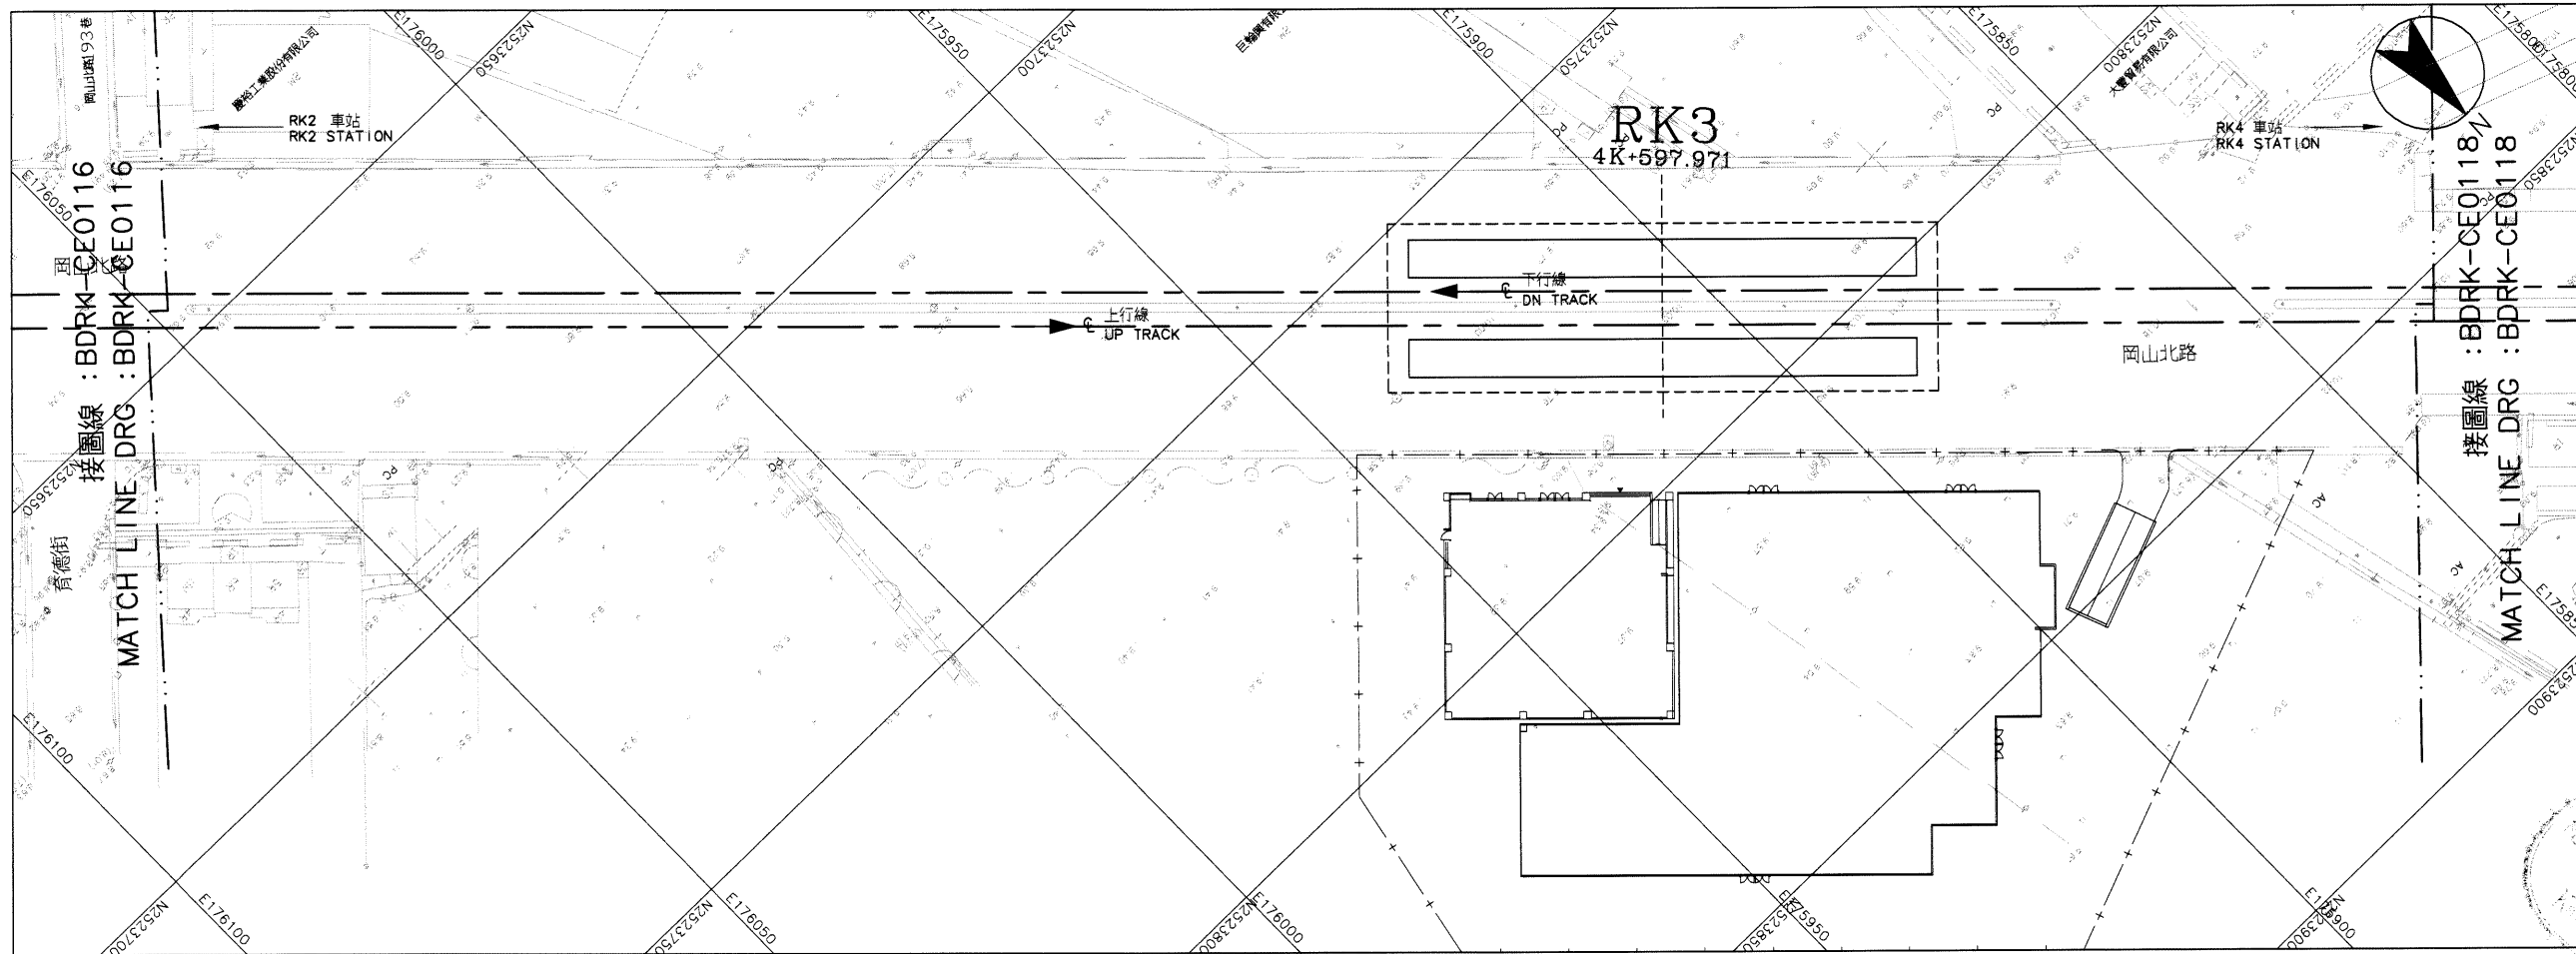


平面圖  
PLAN

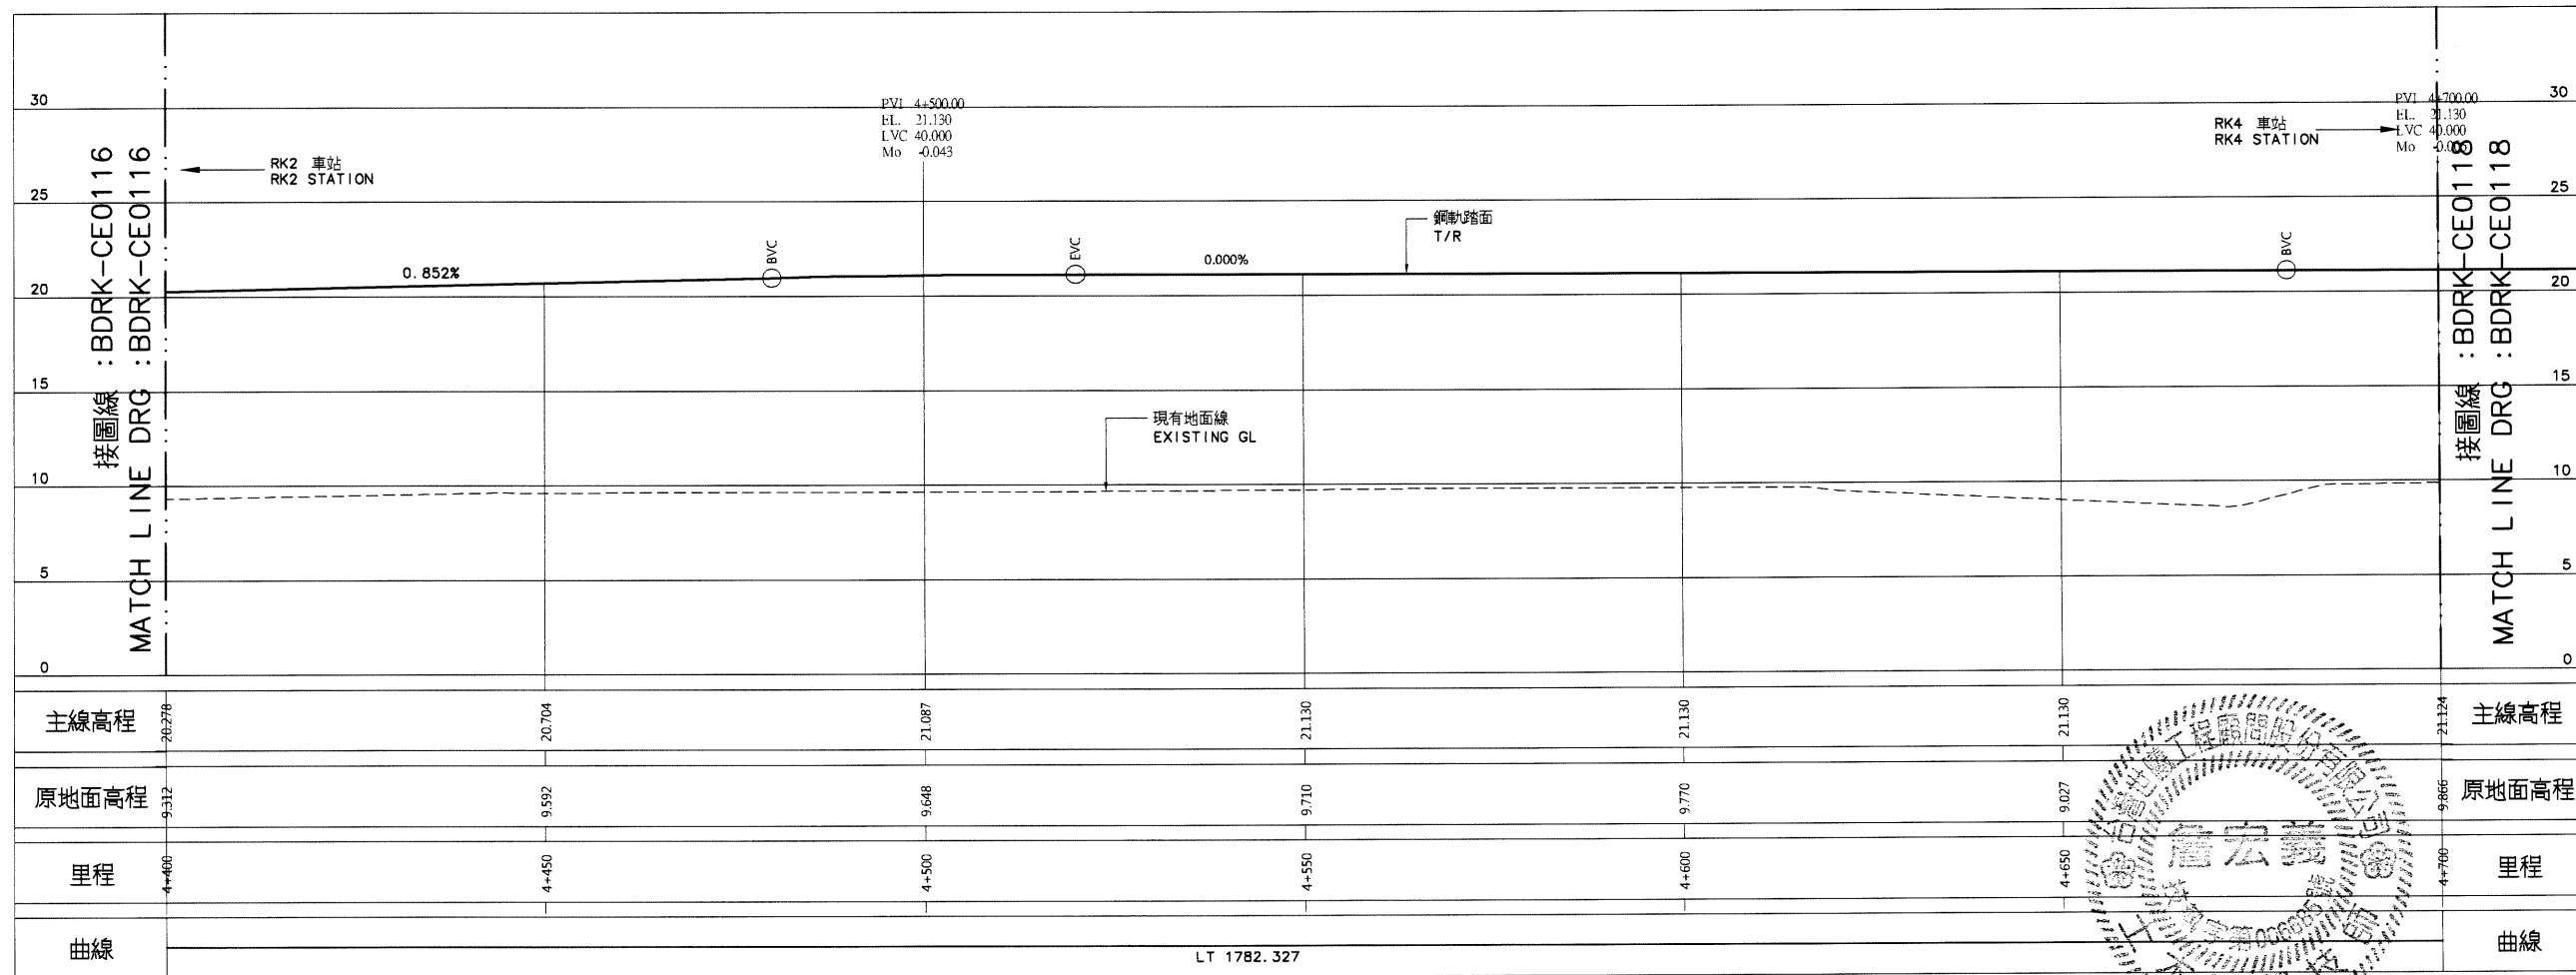

縱斷面圖  
PROFILE

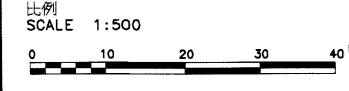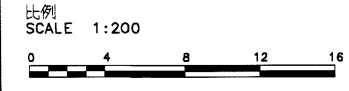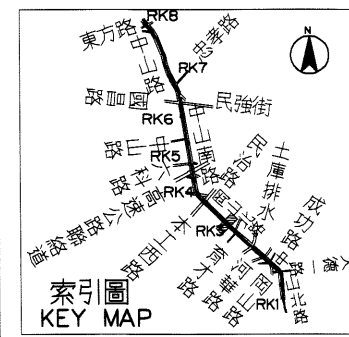

說明:  
1. 依圖 BDRK-CE0101 說明辦理。

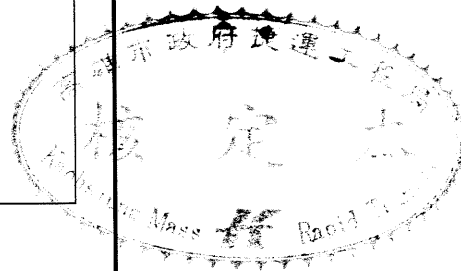

序號 No.	日期 Date	內容 Description	BDC KMRT 核准 Approved
		修改 Revisions	

電腦圖檔 CAD No. BDRKCE01170  
 比例 Scale H=1:500 V=1:200 單位 Unit m

中華民國高雄市政府捷運工程局  
 MASS RAPID TRANSIT BUREAU  
 KAOHSIUNG CITY GOVERNMENT  
 REPUBLIC OF CHINA

審核 Checked	日期 Date	複核 Rechecked	日期 Date
初核 Checked		核准 Approved	

基本設計顧問 BASIC DESIGN CONSULTANT  
**CECI** 台灣世曦工程顧問股份有限公司  
 CECI Engineering Consultants, Inc., Taiwan


繪圖 Drawn	CAD	日期 Date	複核 Rechecked	日期 Date
設計 Designer		10.7.13	校對 Prof.	10.7.13
初核 Checked		11.02.17	計畫經理 Proj. Manager	11.2

高雄捷運岡山路竹延伸線(第二階段)工程  
 KAOHSIUNG MRT GANSHAN LUZHU EXTENSION LINE  
 (PHASE II)


圖名: 上行線線形平面與縱面圖  
 Title: UP TRACK ALIGNMENT PLAN AND PROFILE  
 32之17頁  
 SHEET 17 OF 32

圖號 Dwg No. BDRK-CE0117 版次 Rev. No.


06095

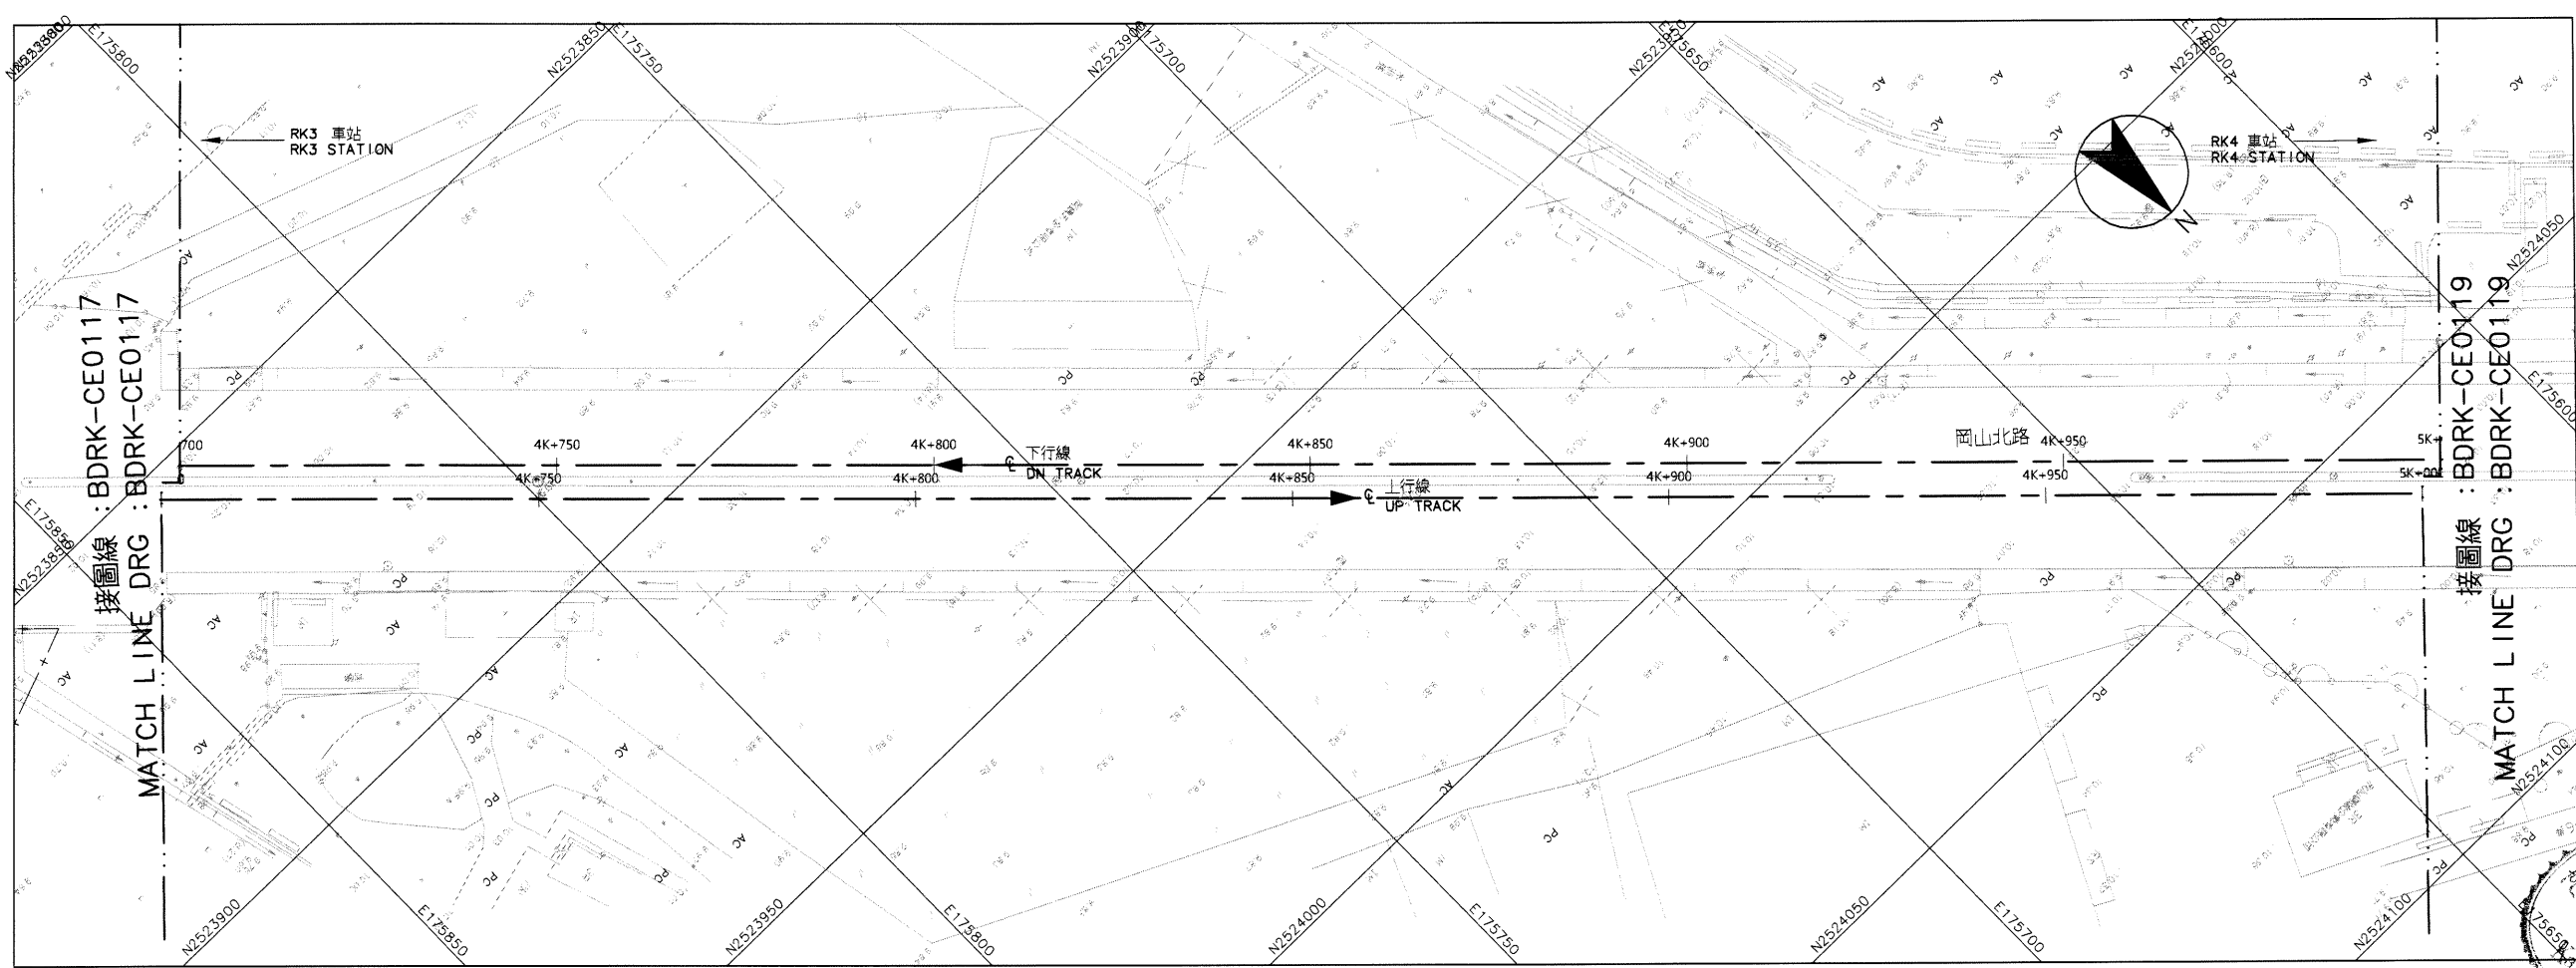

平面圖  
PLAN

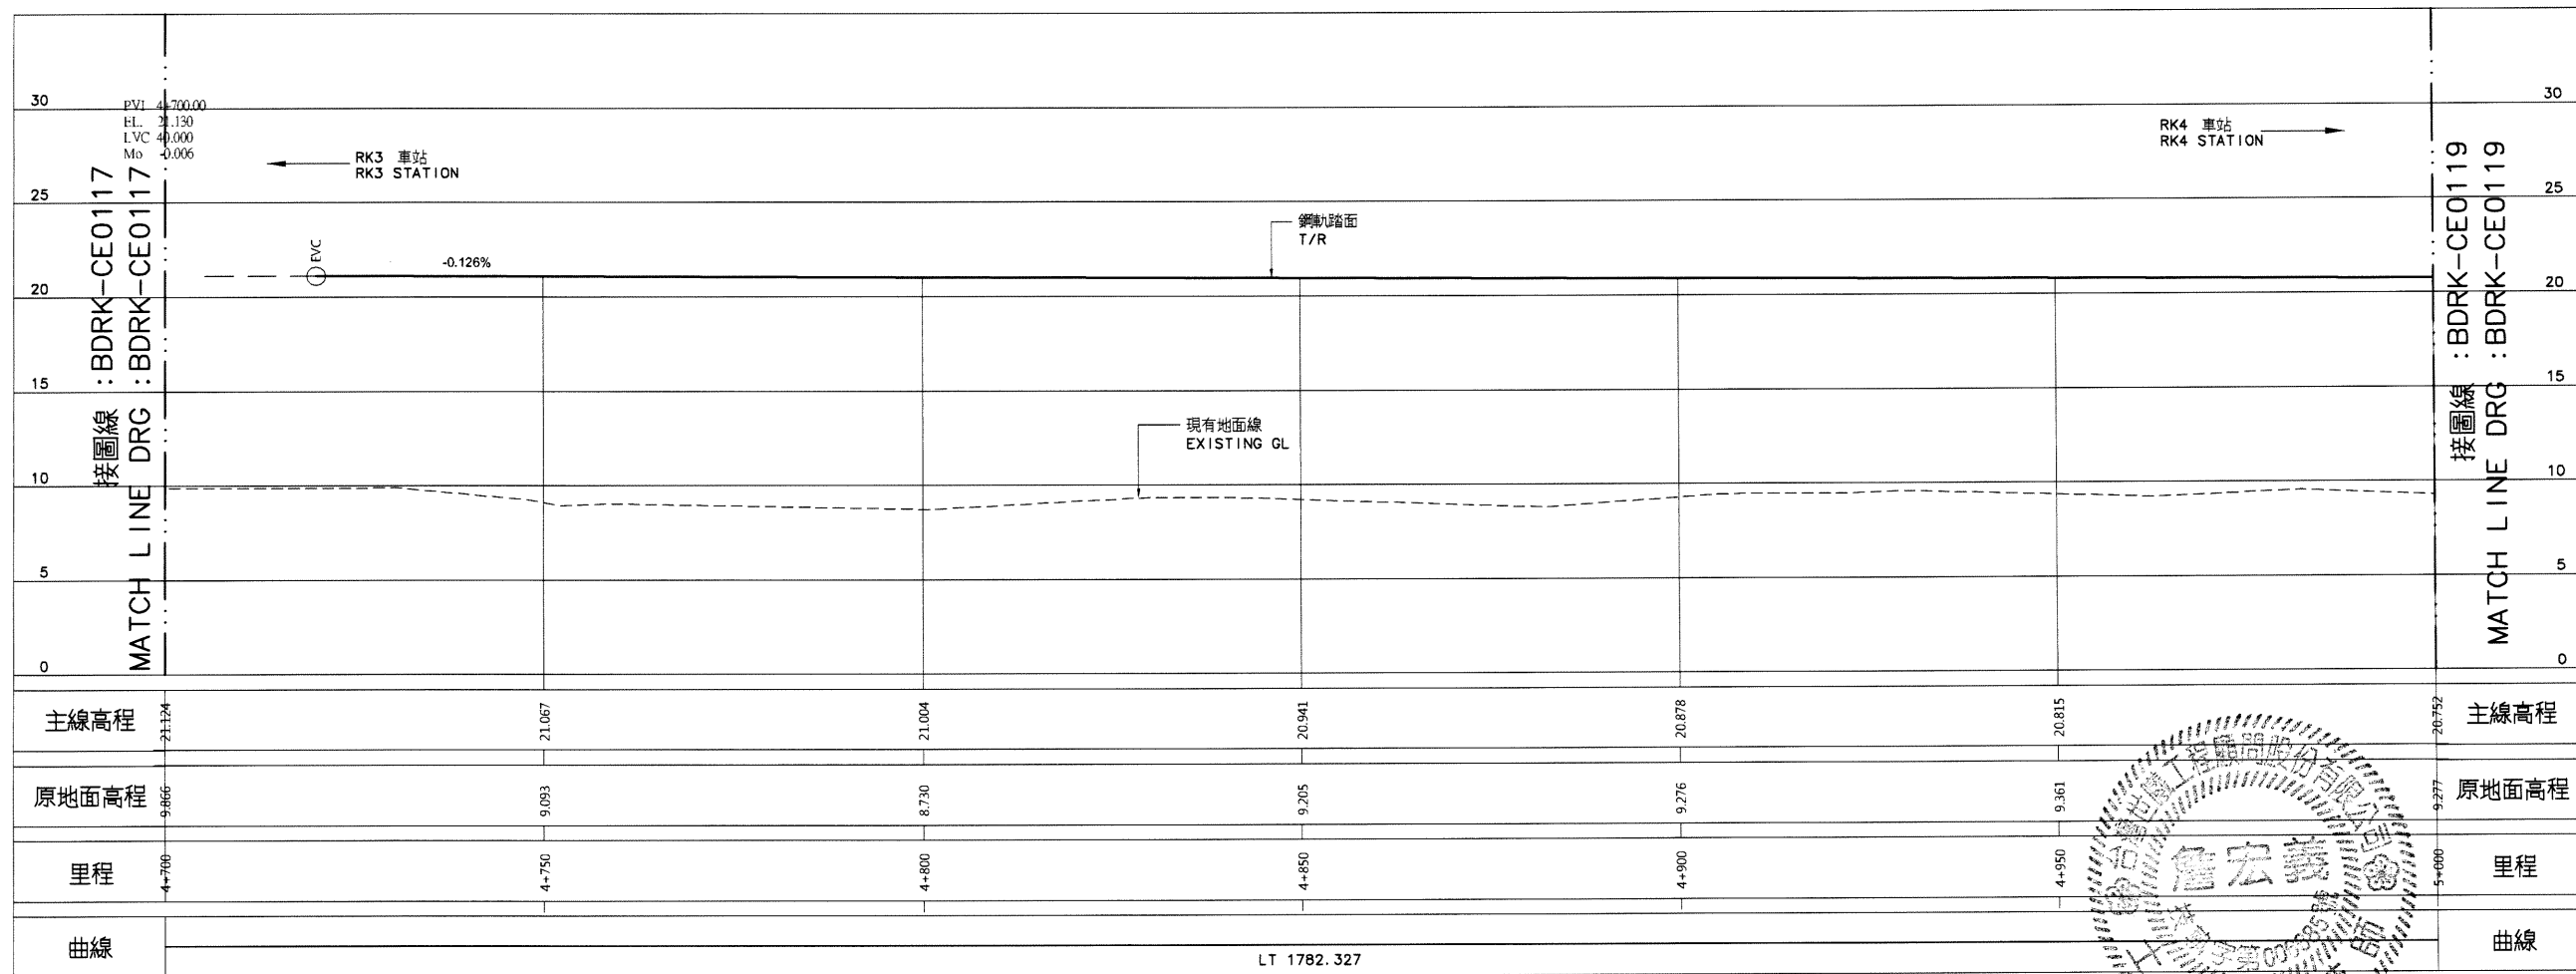

縱斷面圖  
PROFILE

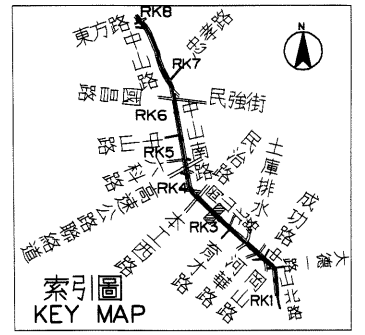

比例 SCALE 1:200  
0 4 8 12 16 m

比例 SCALE 1:500  
0 10 20 30 40 m

說明:  
1. 依圖 BDRK-CE0101 說明辦理。



序號 NO.	日期 Date	內容 Description	BDC KMRT
		修改 Revisions	核准 Approved

電腦圖檔 CAD No. BDRKCE01180  
比例 Scale H=1:500 V=1:200 單位 Unit m

中華民國高雄市政府捷運工程局  
MASS RAPID TRANSIT BUREAU  
KAHSIUNG CITY GOVERNMENT  
REPUBLIC OF CHINA

審核 Checked	日期 Date	覆核 Rechecked	日期 Date
初核 Checked		核准 Approved	

基本設計顧問 BASIC DESIGN CONSULTANT  
CECI 台灣世聯工程顧問股份有限公司  
CECI Engineering Consultants, Inc., Taiwan


繪圖 Drawn	CAD	日期 Date	覆核 Rechecked	日期 Date
設計 Designed	林允隆	10.7.13	覆核	10.9.13
初核 Checked	王浩宇	10.07.17	計畫經理	11.01.11


高雄捷運岡山路竹延線(第二階段)工程  
KAHSIUNG MRT GANGSHAN LUZHU EXTENSION LINE  
(PHASE II)

圖名: 上行線線形平面與縱面圖  
Title: UP TRACK ALIGNMENT PLAN AND PROFILE


32之18頁  
SHEET 18 OF 32

圖號 Dwg No. BDRK-CE0118 版本 Rev. No.

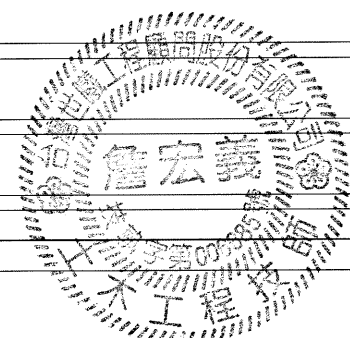


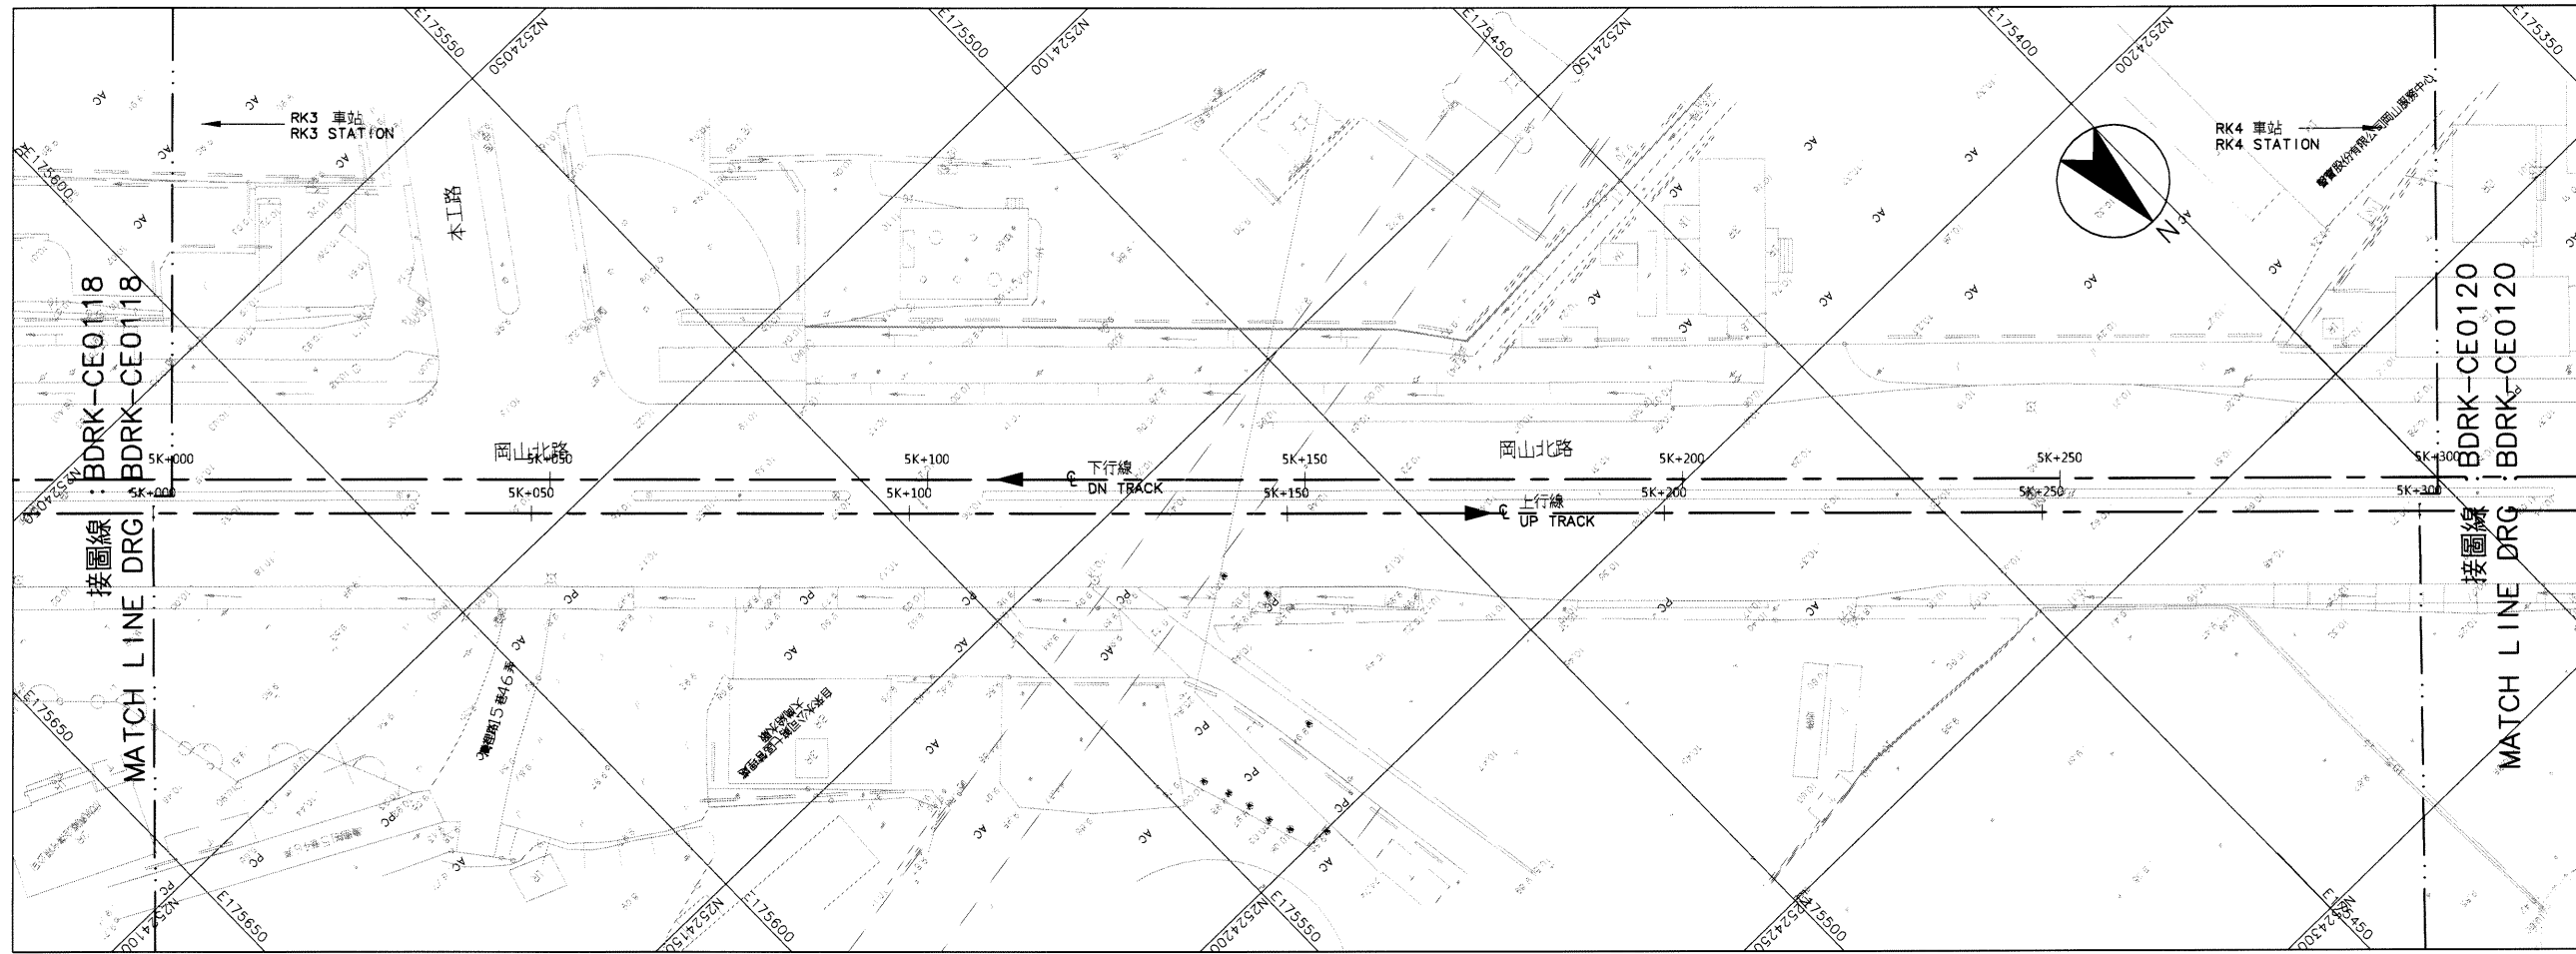

平面圖  
PLAN

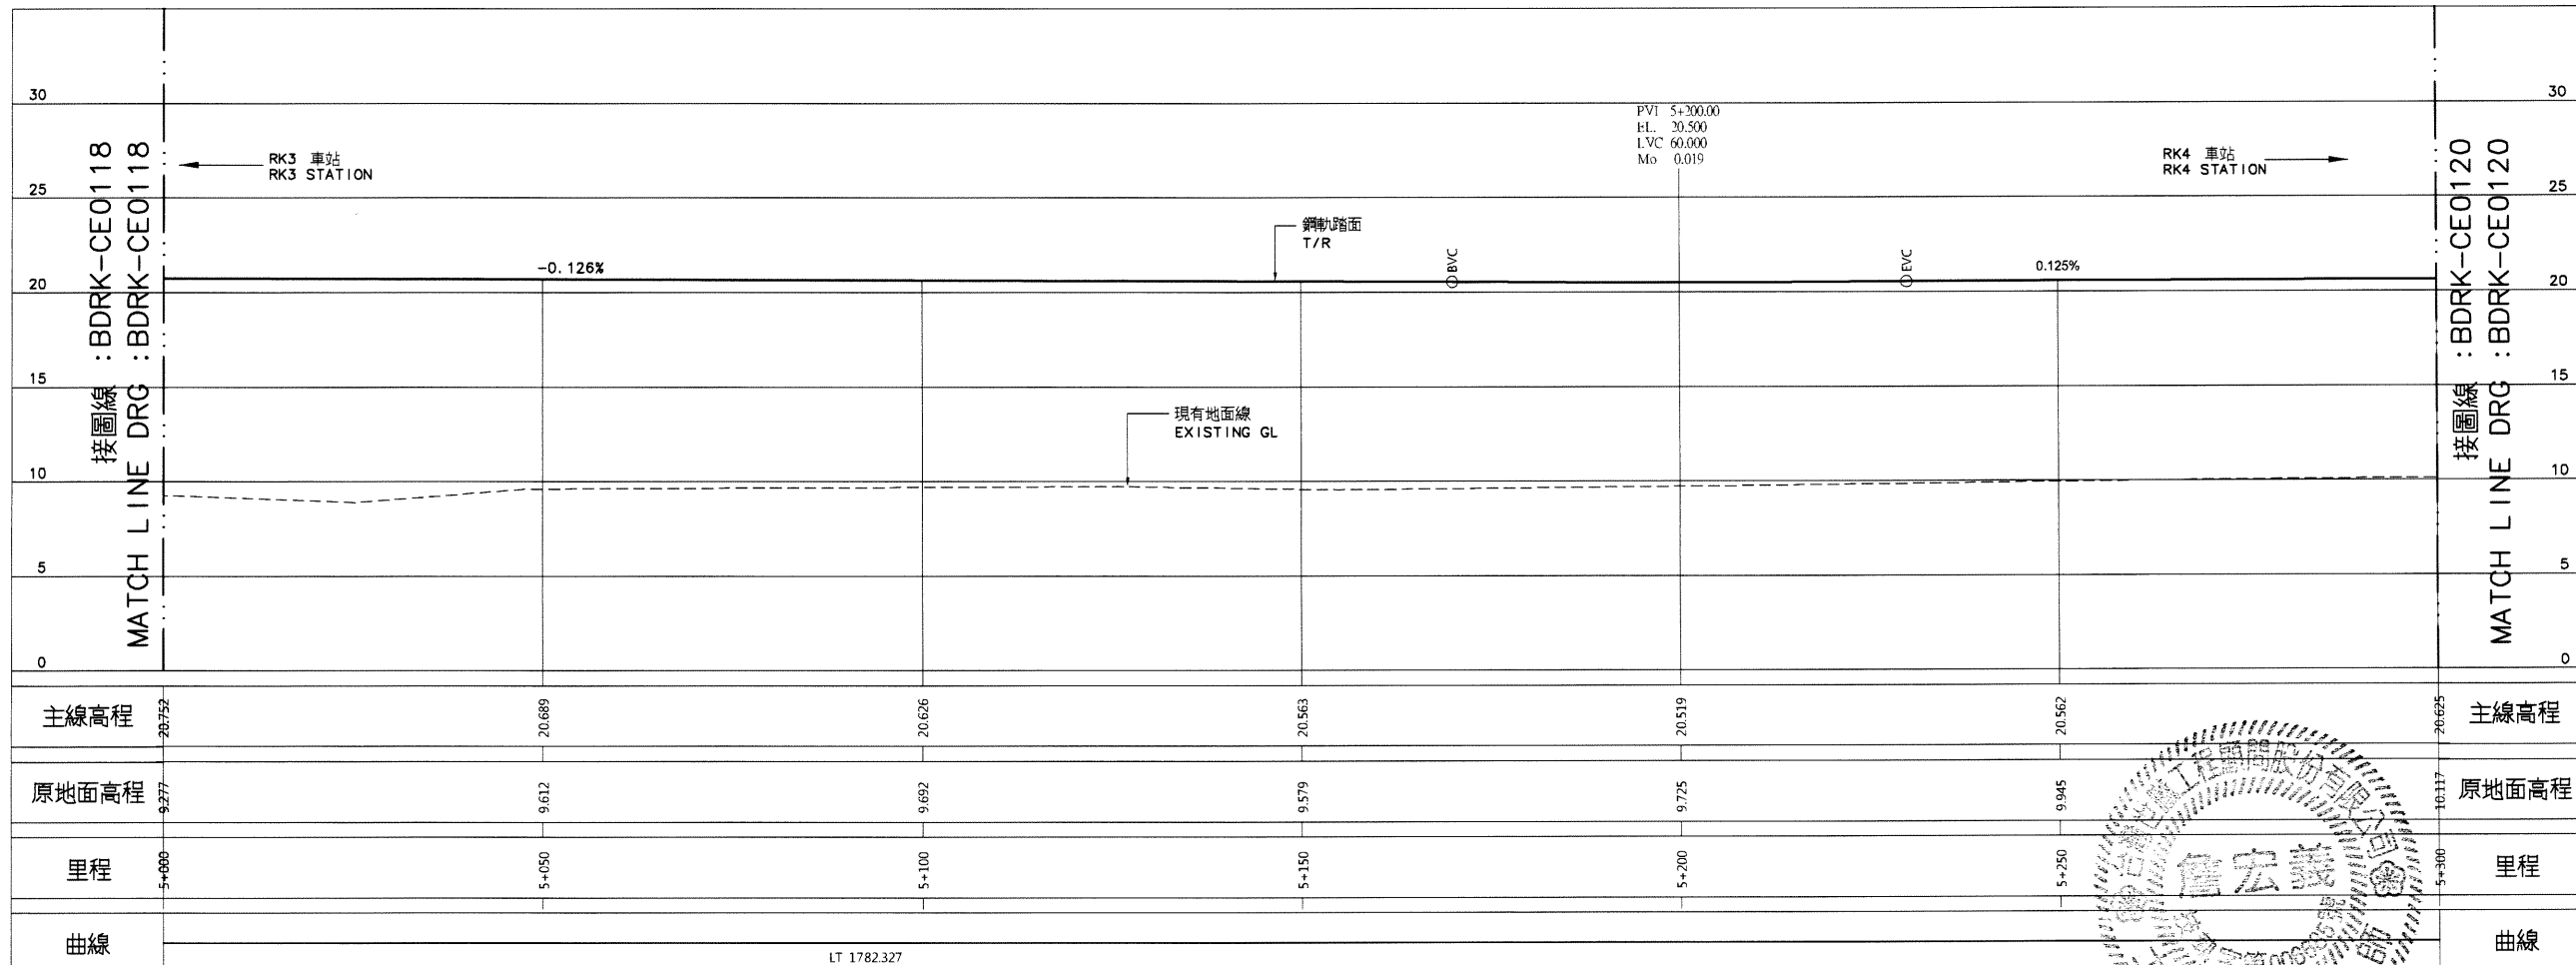

縱斷面圖  
PROFILE

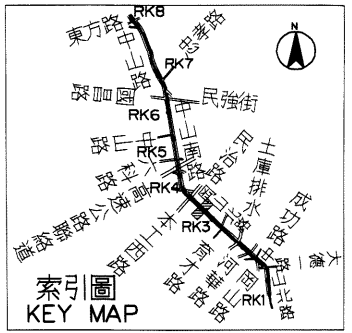


比例 SCALE 1:200



比例 SCALE 1:500



說明:  
1. 依圖 BDRK-CE0101 說明辦理。

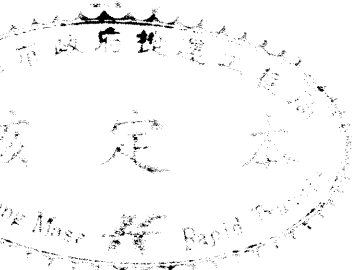

序號 NO.	日期 Date	內容 Description	修改 Revisions	核准 Approved
--------	---------	----------------	--------------	-------------

電腦圖檔 CAD No. BDRKCE01190  
比例 H=1:500 單位 m  
Scale V=1:200 Unit

中華民國高雄市政府捷運工程局  
MASS RAPID TRANSIT BUREAU  
KAOHSIUNG CITY GOVERNMENT  
REPUBLIC OF CHINA

審核 Checked	日期 Date	覆核 Rechecked	日期 Date
初核 Checked		核准 Approved	

基本設計顧問 BASIC DESIGN CONSULTANT  
CECI 台灣世緯工程顧問股份有限公司  
CECI Engineering Consultants, Inc., Taiwan


繪圖 CAD	日期 Date	覆核 Rechecked	日期 Date
設計 Design	110.01.13	校對 Prof. Eng	110.01.13
初核 Checked	110.01.13	計畫經理	11.02

高雄捷運岡山竹延線(第二階段)工程  
KAOHSIUNG MRT GANSHAN LUZHU EXTENSION LINE  
(PHASE II)


圖名: 上行線線形平面與縱面圖  
Title: UP TRACK ALIGNMENT PLAN AND PROFILE

32之19頁  
SHEET 19 OF 32




圖號 DWRK-CE0119 版次 Rev. No.

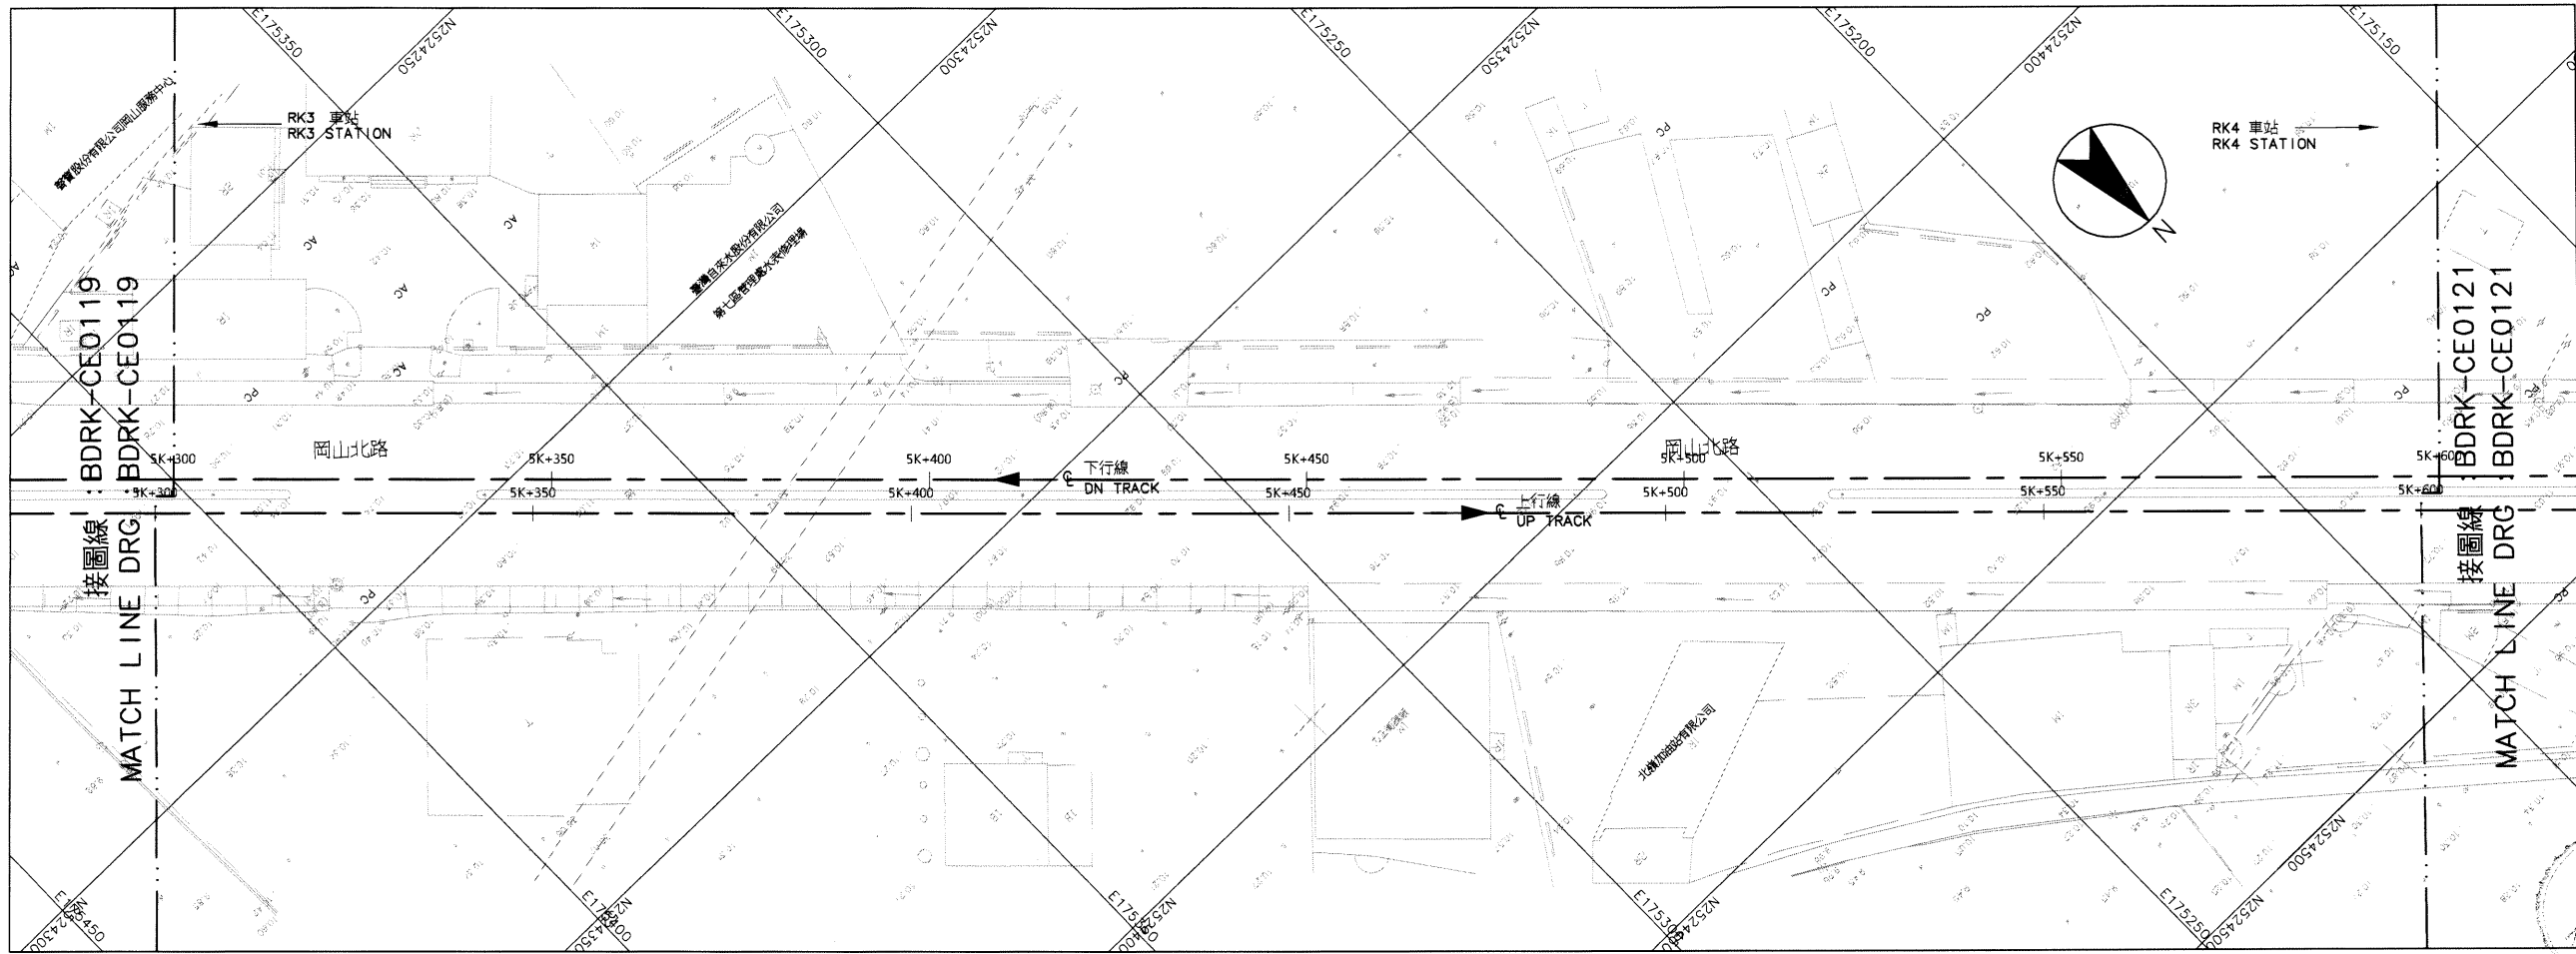

平面圖  
PLAN

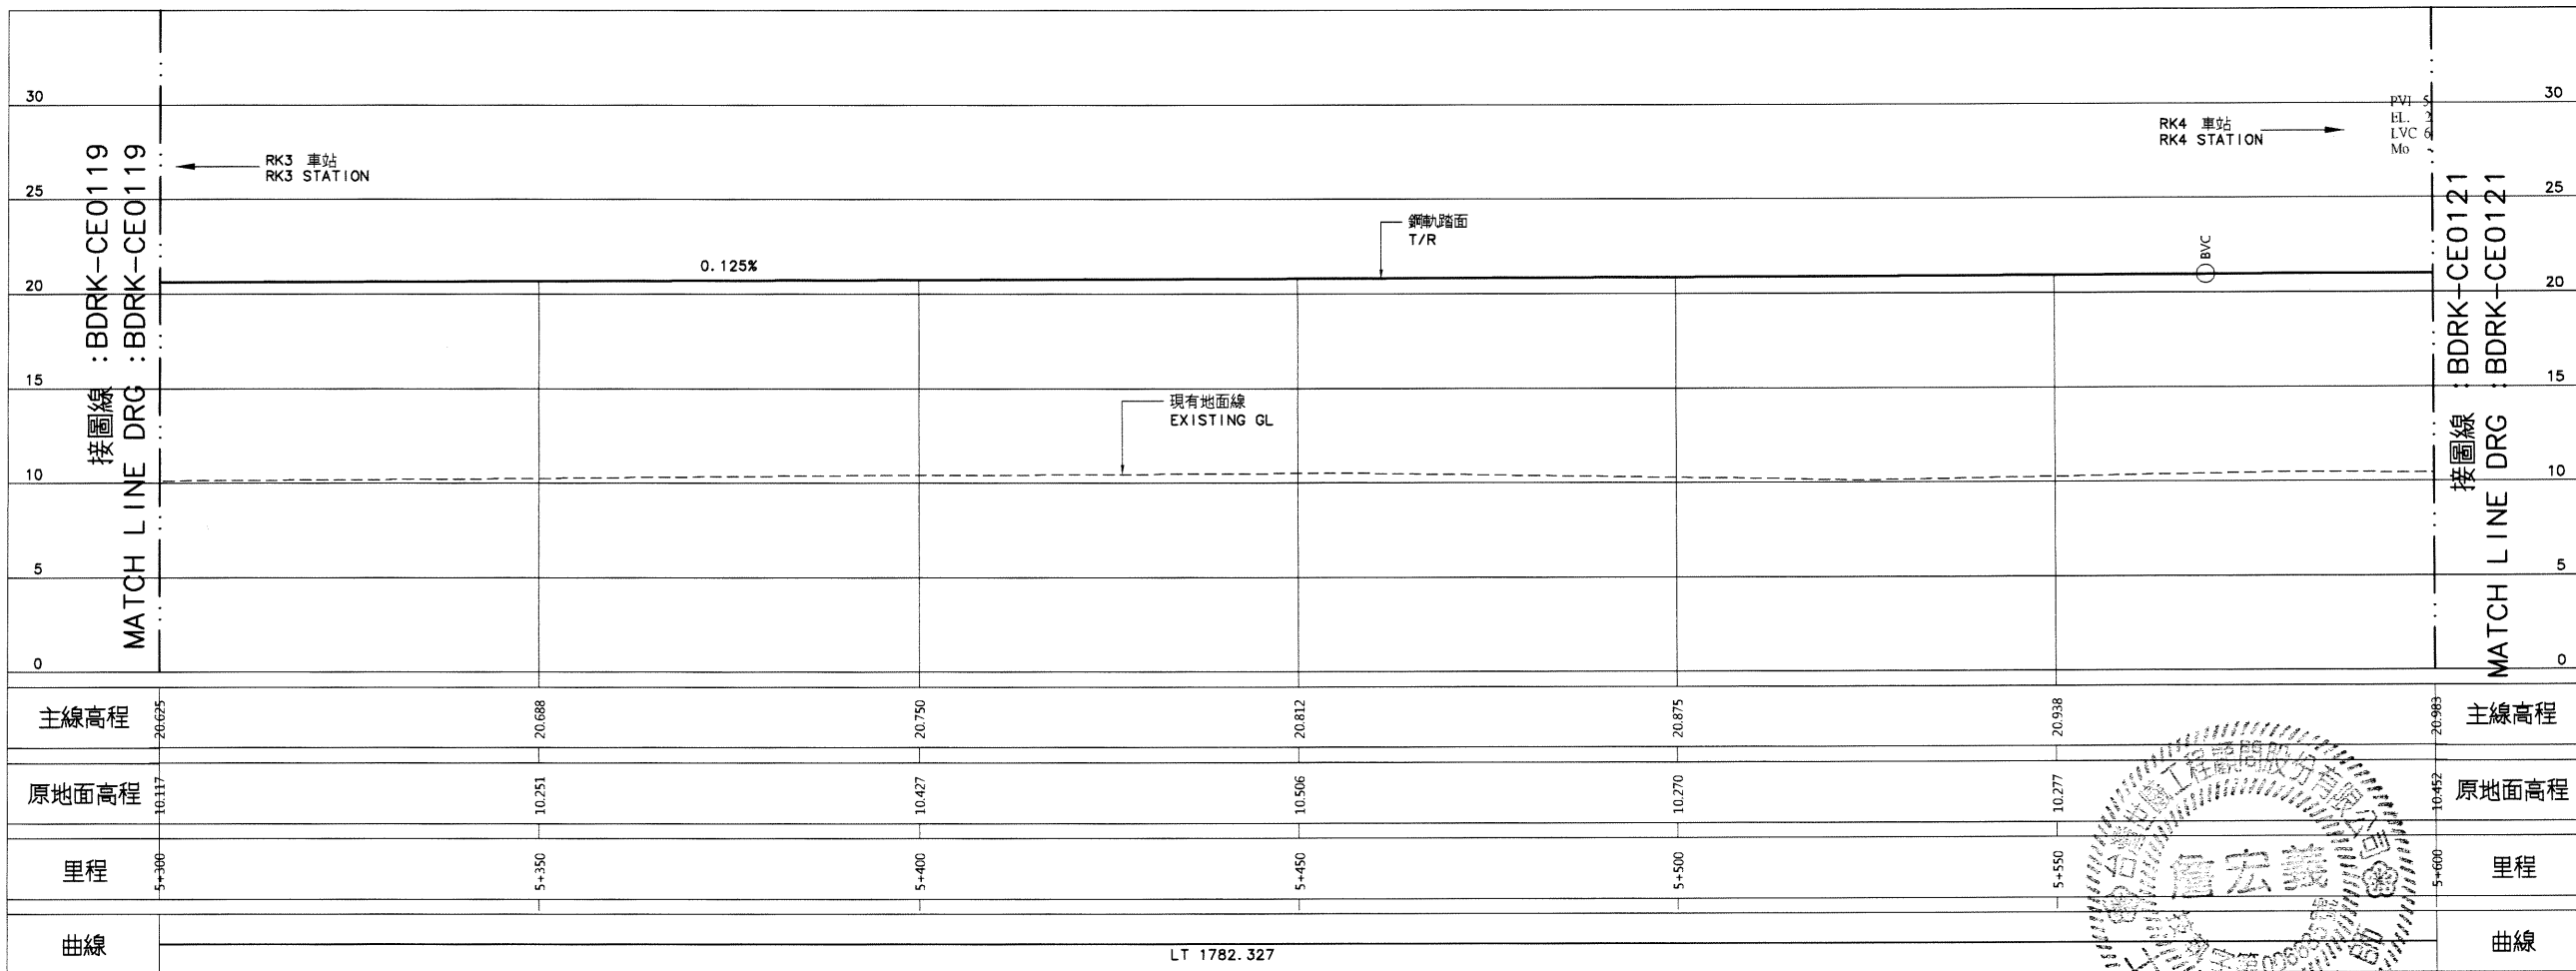

縱斷面圖  
PROFILE

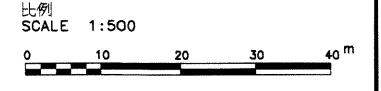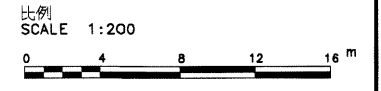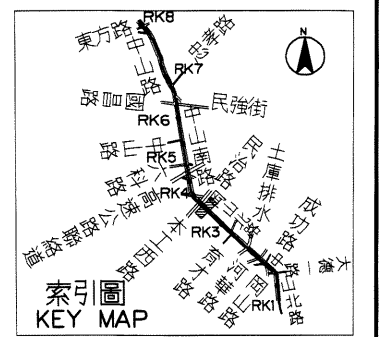

說明：  
1. 依圖 BDRK-CE0101 說明辦理。



序號 NO.	日期 Date	內容 Description	BDC KMRT 核准 Approved
修改 Revisions			

電腦圖檔 CAD No. BDRKCE01200  
 比例 Scale H=1:500 V=1:200 單位 Unit m

中華民國高雄市政府捷運工程局  
 MASS RAPID TRANSIT BUREAU  
 KAOHSIUNG CITY GOVERNMENT  
 REPUBLIC OF CHINA

審核 Checked	日期 Date	複核 Rechecked	日期 Date
初核 Checked		核准 Approved	

基本設計顧問 BASIC DESIGN CONSULTANT  
**CECI** 台灣世聯工程顧問股份有限公司  
 CECI Engineering Consultants, Inc., Taiwan


繪圖 Drawn	CAD	日期 Date	複核 Rechecked	日期 Date
設計 Designed	10.7.13	10.7.13	10.7.13	10.7.13
初核 Checked	10.9.18	10.9.18	10.9.18	10.9.18

高雄捷運岡山路竹延伸線(第二階段)工程  
 KAOHSIUNG MRT GANGSHAN LUZHU EXTENSION LINE  
 (PHASE II)


圖名:  
Title 上行線線形平面與縱面圖  
 32之20頁  
 UP TRACK ALIGNMENT PLAN AND PROFILE  
 SHEET 20 OF 32

圖號 Dwg No.	BDRK-CE0120	版本 Rev. No.




06095

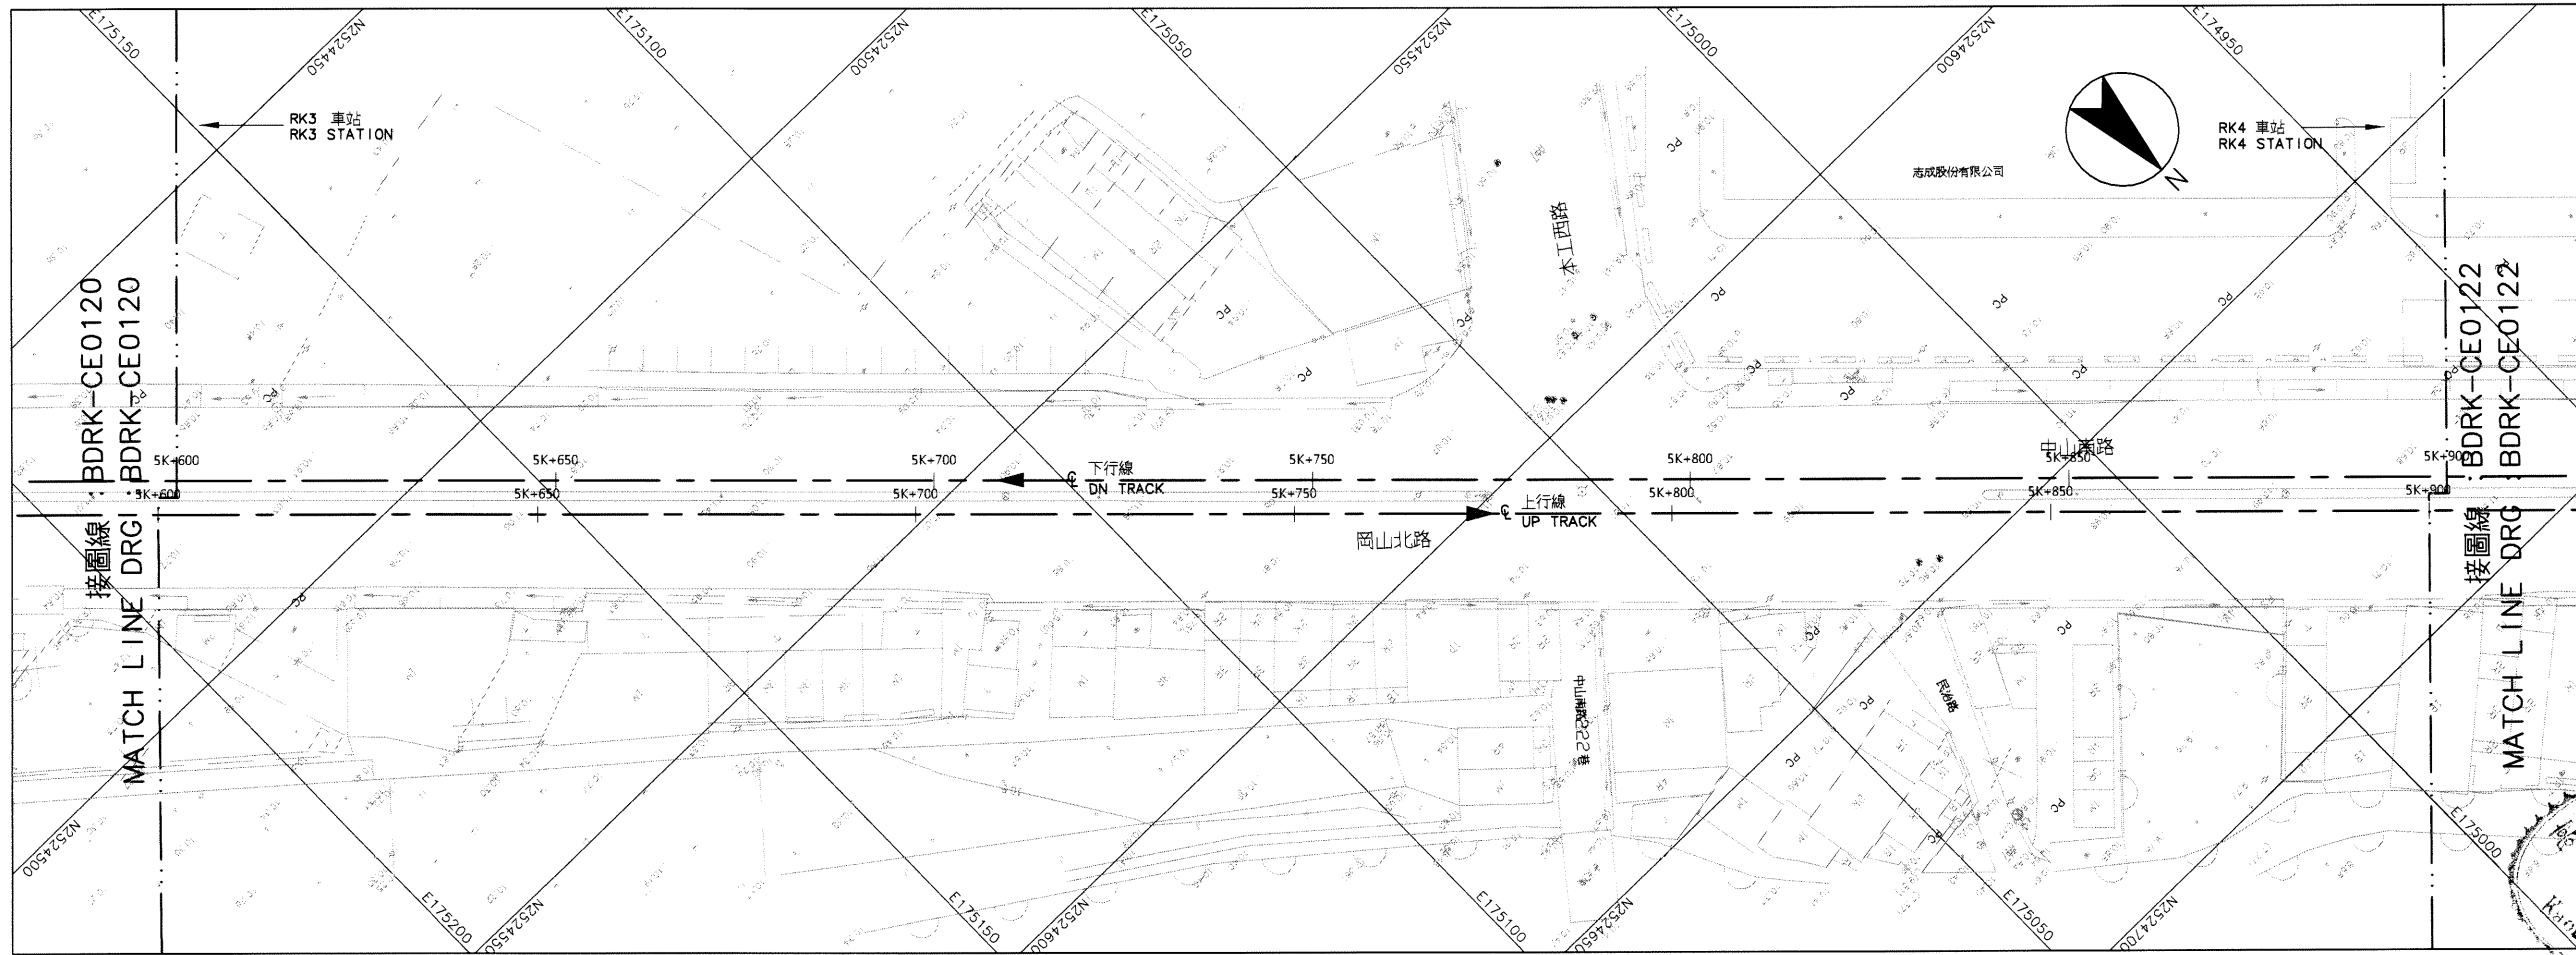

平面圖  
PLAN

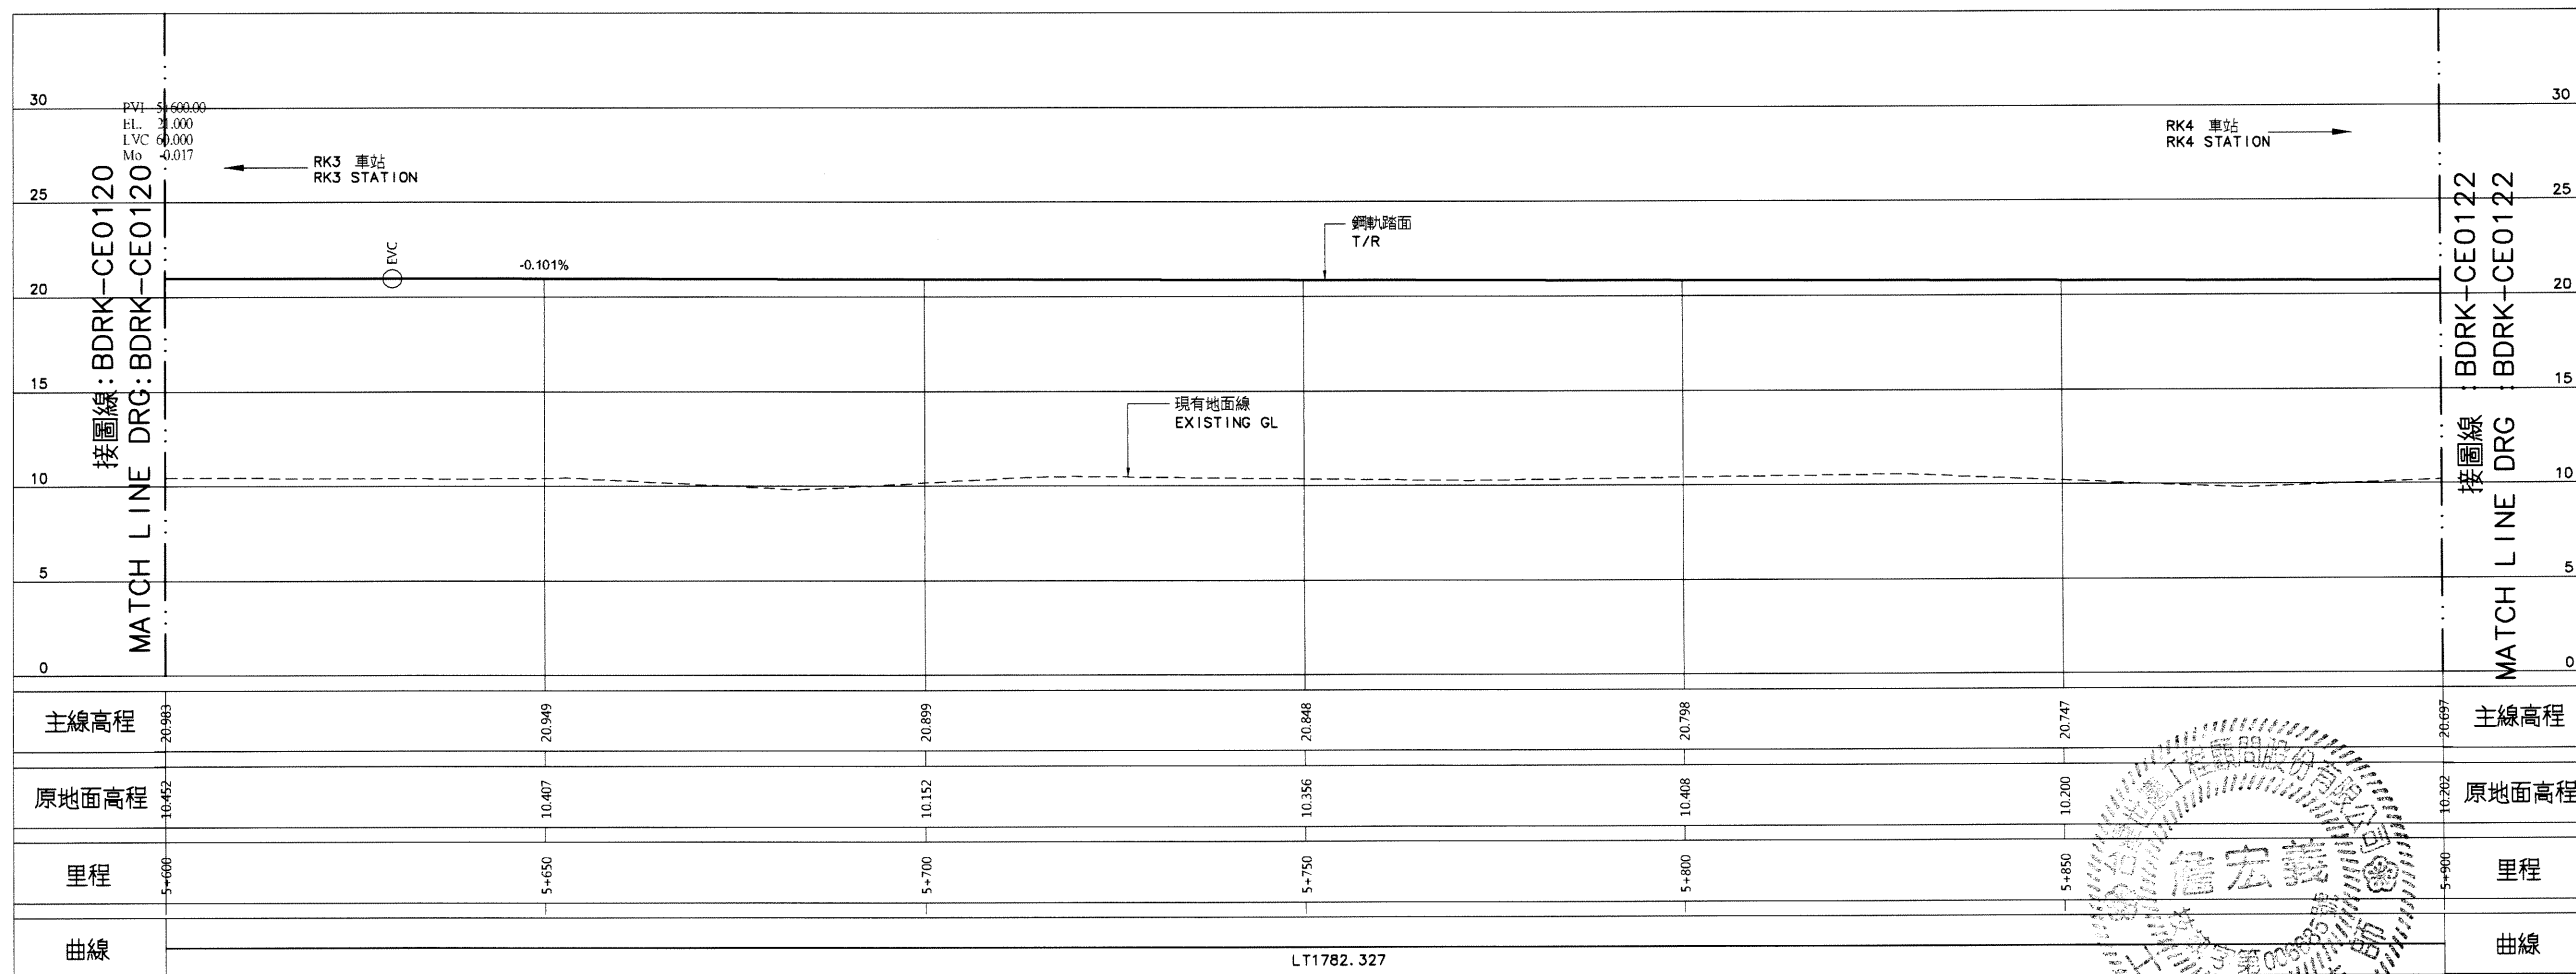

縱斷面圖  
PROFILE

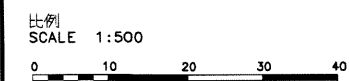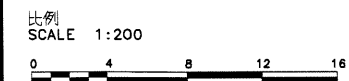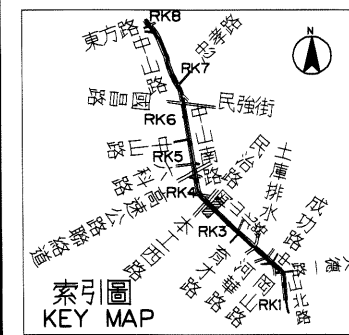

說明:  
1. 依圖 BDRK-CE0101 說明辦理。



序號 NO.	日期 Date	內容 Description	BDC/KMRT
		修改 Revisions	核准 Approved

CAD No. BDRKCE01210  
比例 Scale H=1:500 V=1:200 單位 Unit m

中華民國高雄市政府捷運工程局  
MASS RAPID TRANSIT BUREAU  
KAOHSIUNG CITY GOVERNMENT  
REPUBLIC OF CHINA

審核 Checked	日期 Date	覆核 Rechecked	日期 Date
初核 Checked		核准 Approved	

基本設計顧問 BASIC DESIGN CONSULTANT  
CECI 台灣世暉工程顧問股份有限公司  
CECI Engineering Consultants, Inc., Taiwan


繪圖 Drawn	CAD	日期 Date	覆核 Rechecked	日期 Date
設計 Designed	110.7.13	技師	110.7.13	
初核 Checked	110.9.1	計畫經理	110.9.1	

高雄捷運岡山路竹延伸線(第二階段)工程  
KAOHSIUNG MRT GANGSHAN LUZHU EXTENSION LINE  
(PHASE II)


圖名: 上行線線形平面與縱面圖  
32之21頁  
UP TRACK ALIGNMENT PLAN AND PROFILE  
SHEET 21 OF 32

圖號 Dwg No.	圖次 Rev. No.
BDRK-CE0121	


06095

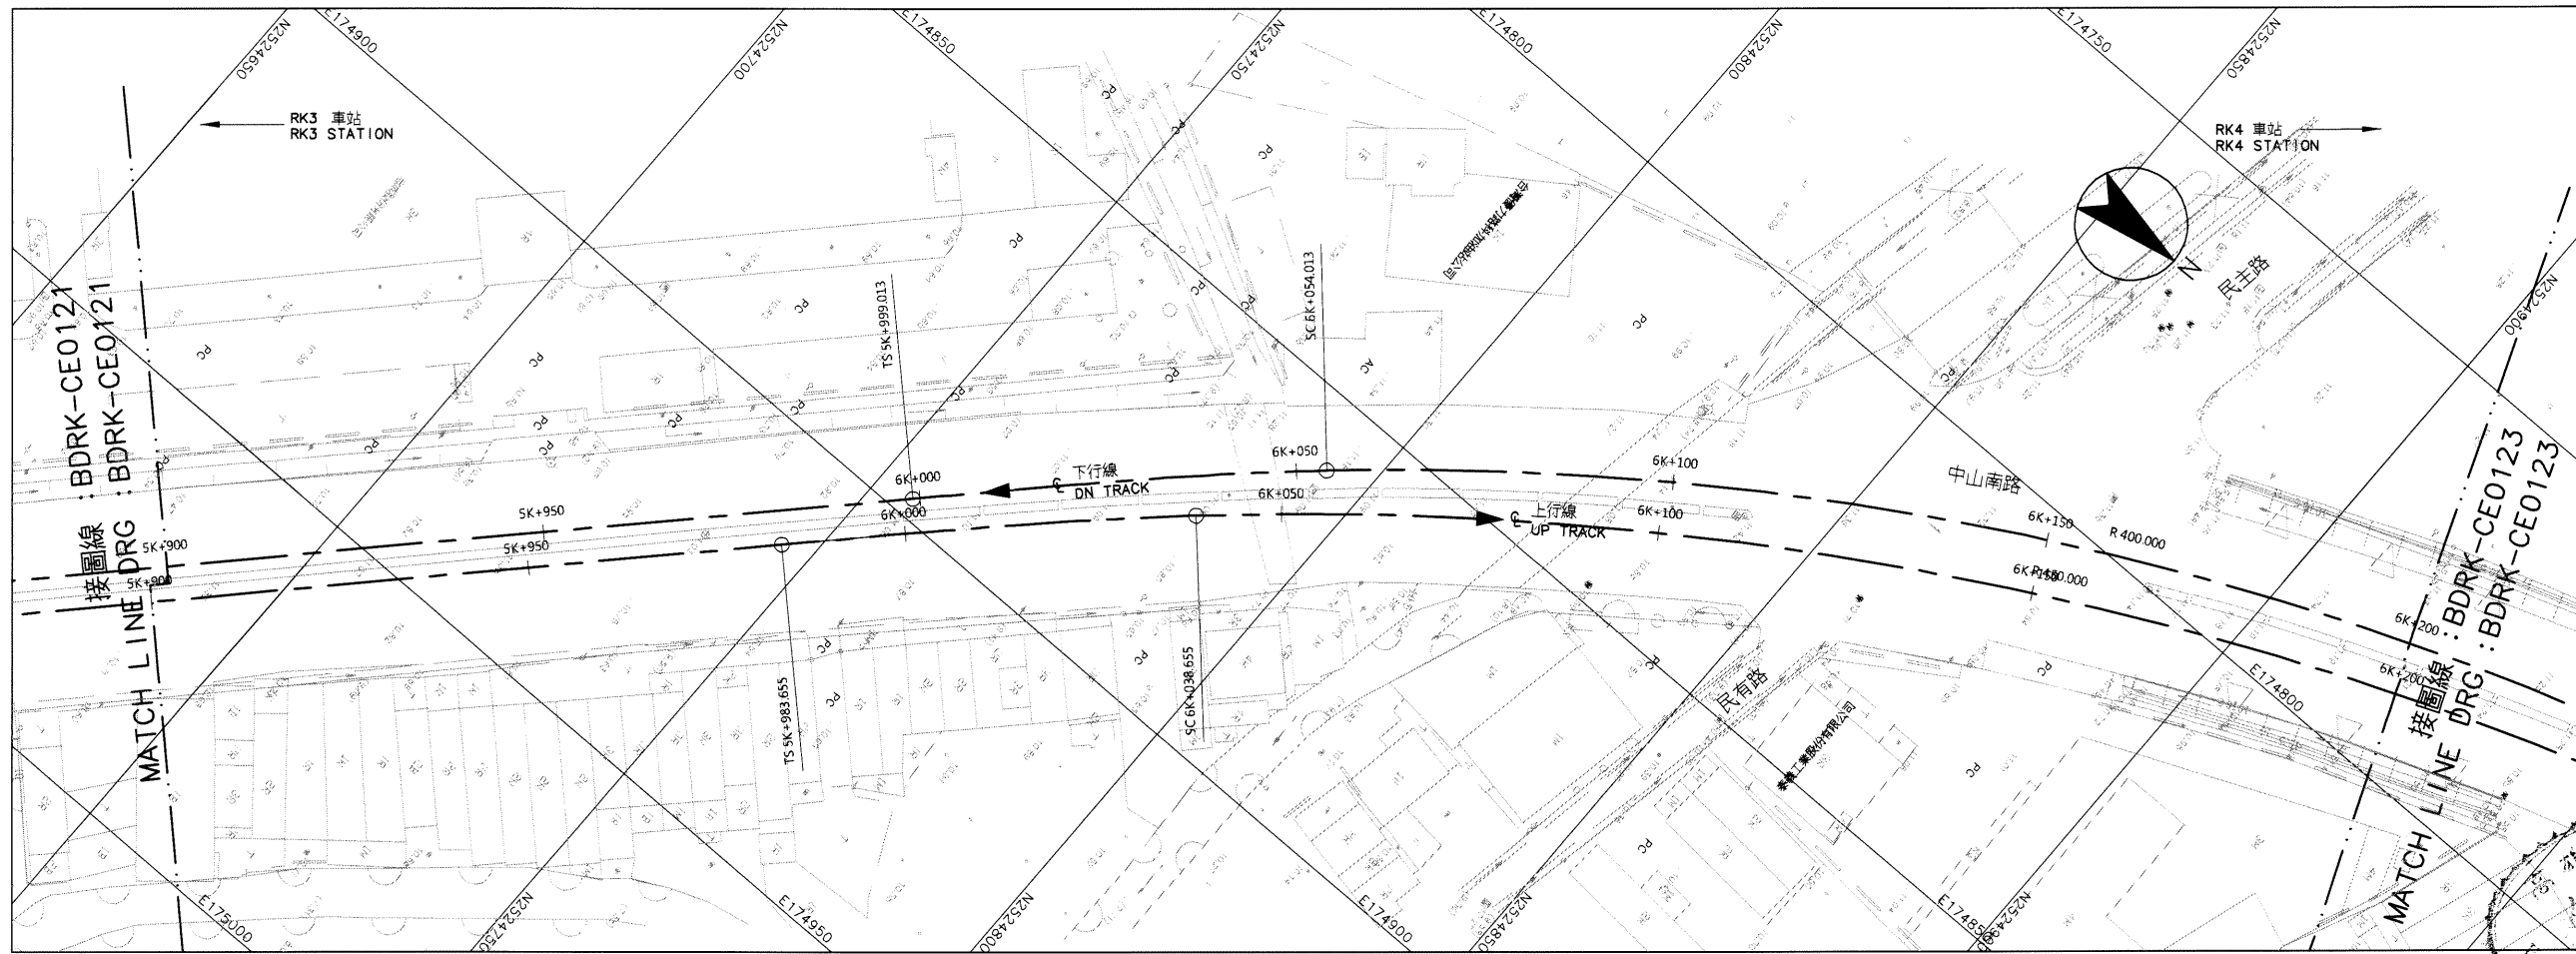


平面圖  
PLAN

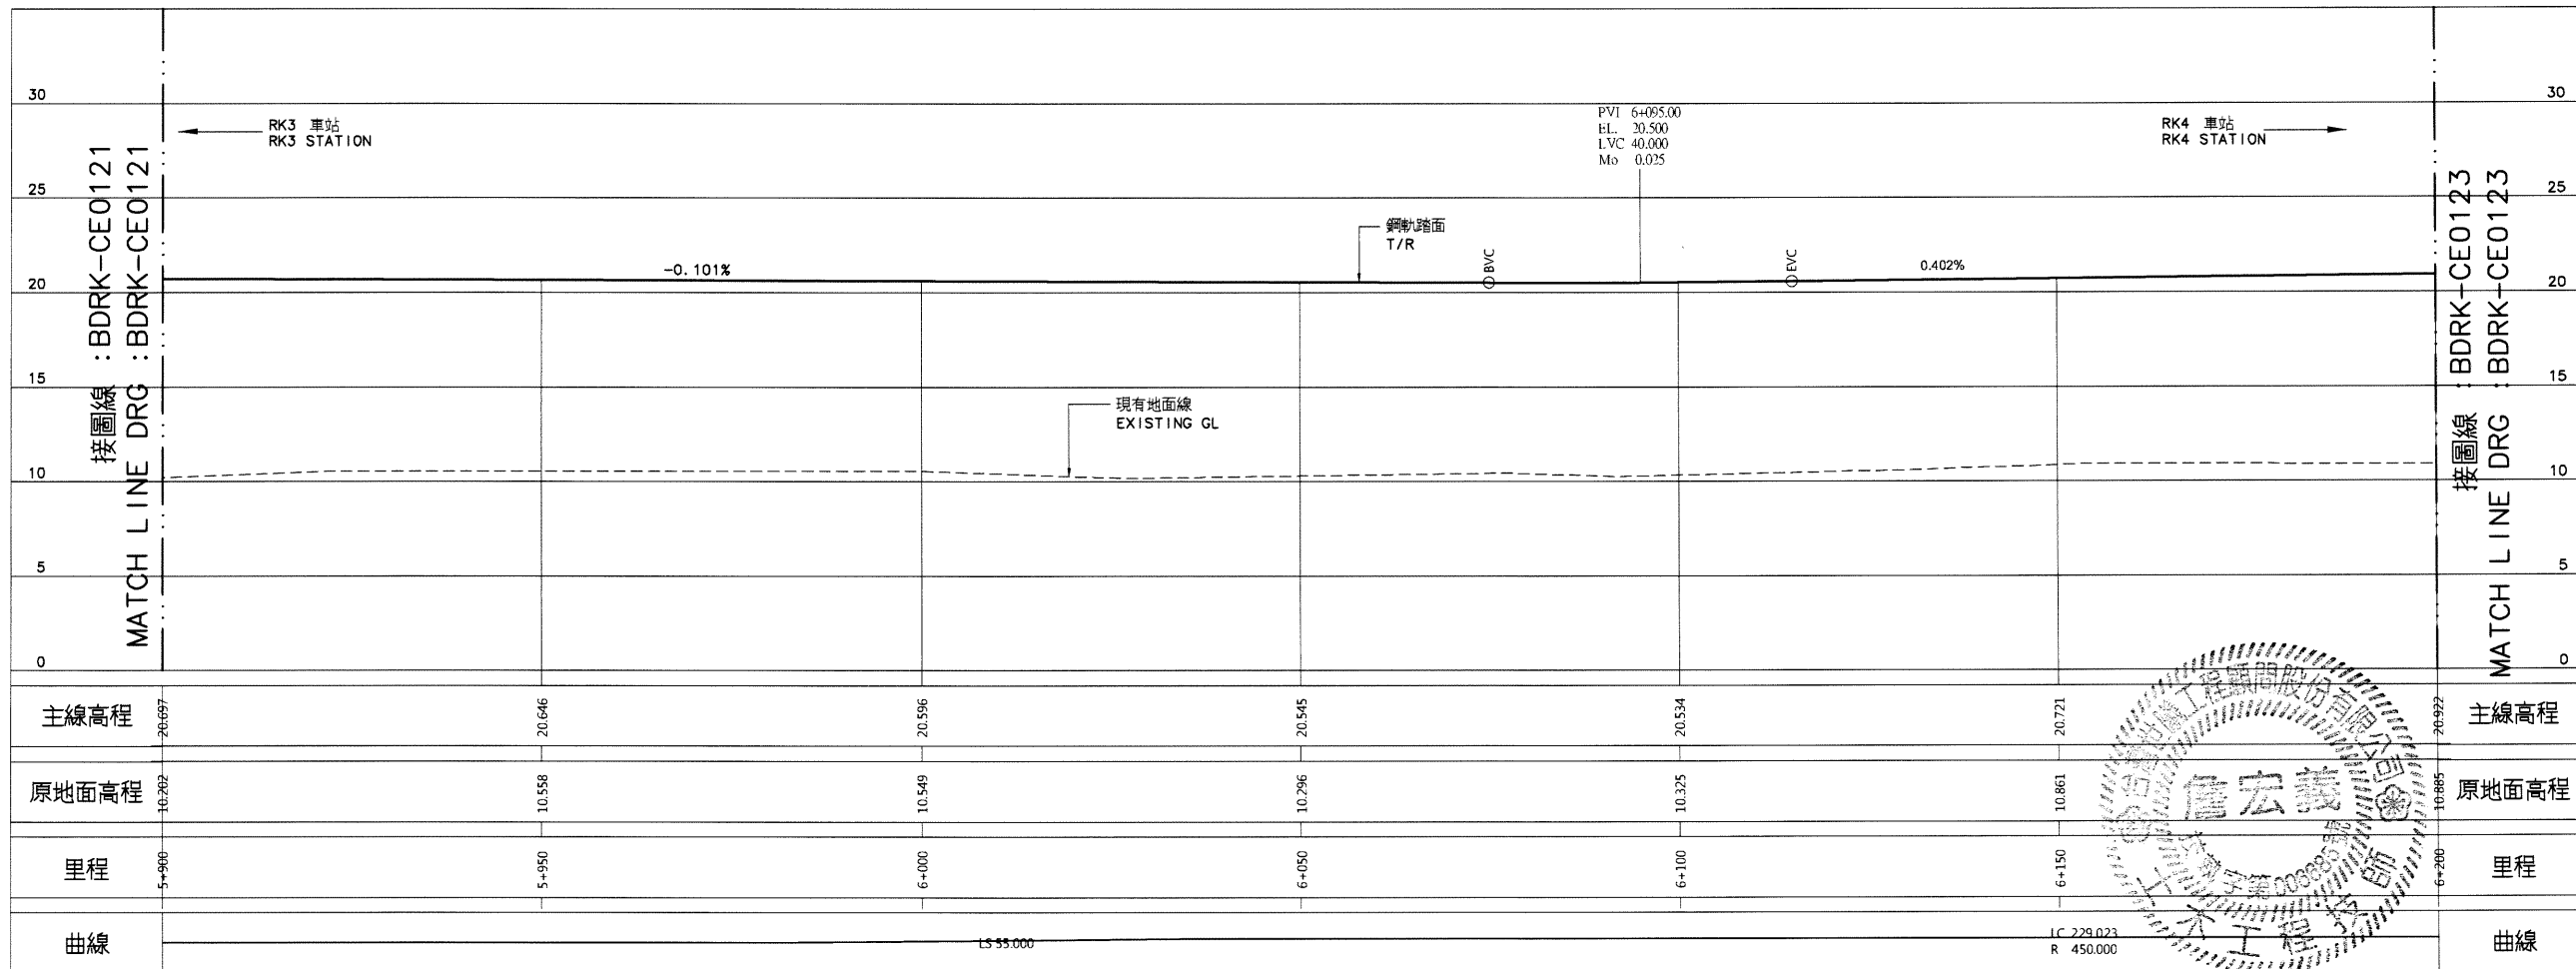


縱斷面圖  
PROFILE

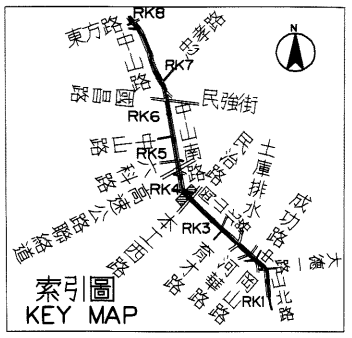


說明：  
1. 依圖 BDRK-CE0101 說明辦理。

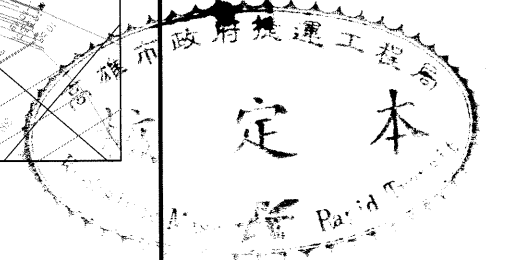


序號 NO.	日期 Date	內容 Description	核准 Approved
		修改 Revisions	核准 Approved
電算圖檔 CAD No.		BDRKCE01220	
比例 Scale		H=1:500 V=1:200	單位 Unit m
<b>中華民國高雄市政府捷運工程局</b> MASS RAPID TRANSIT BUREAU KAHSIUNG CITY GOVERNMENT REPUBLIC OF CHINA			
審核 Checked	日期 Date	複核 Rechecked	日期 Date
初核 Checked		核准 Approved	
<b>基本設計顧問</b> BASIC DESIGN CONSULTANT <b>CECI</b> 台灣世曦工程顧問股份有限公司 CECI Engineering Consultants, Inc., Taiwan			
繪圖 Drawn	CAD	日期 Date	複核 Rechecked
設計 Designed	日期 Date	複核 Rechecked	日期 Date
初核 Checked	日期 Date	核准 Approved	日期 Date
高雄捷運岡山路竹延伸線(第二階段)工程 KAHSIUNG MRT GANGSHAN LUZHU EXTENSION LINE (PHASE II)			
圖名: Title: 上行線線形平面與縱面圖 32之22頁 UP TRACK ALIGNMENT PLAN AND PROFILE SHEET 22 OF 32			
圖號 Dwg No.	BDRK-CE0122		版次 Rev. No.

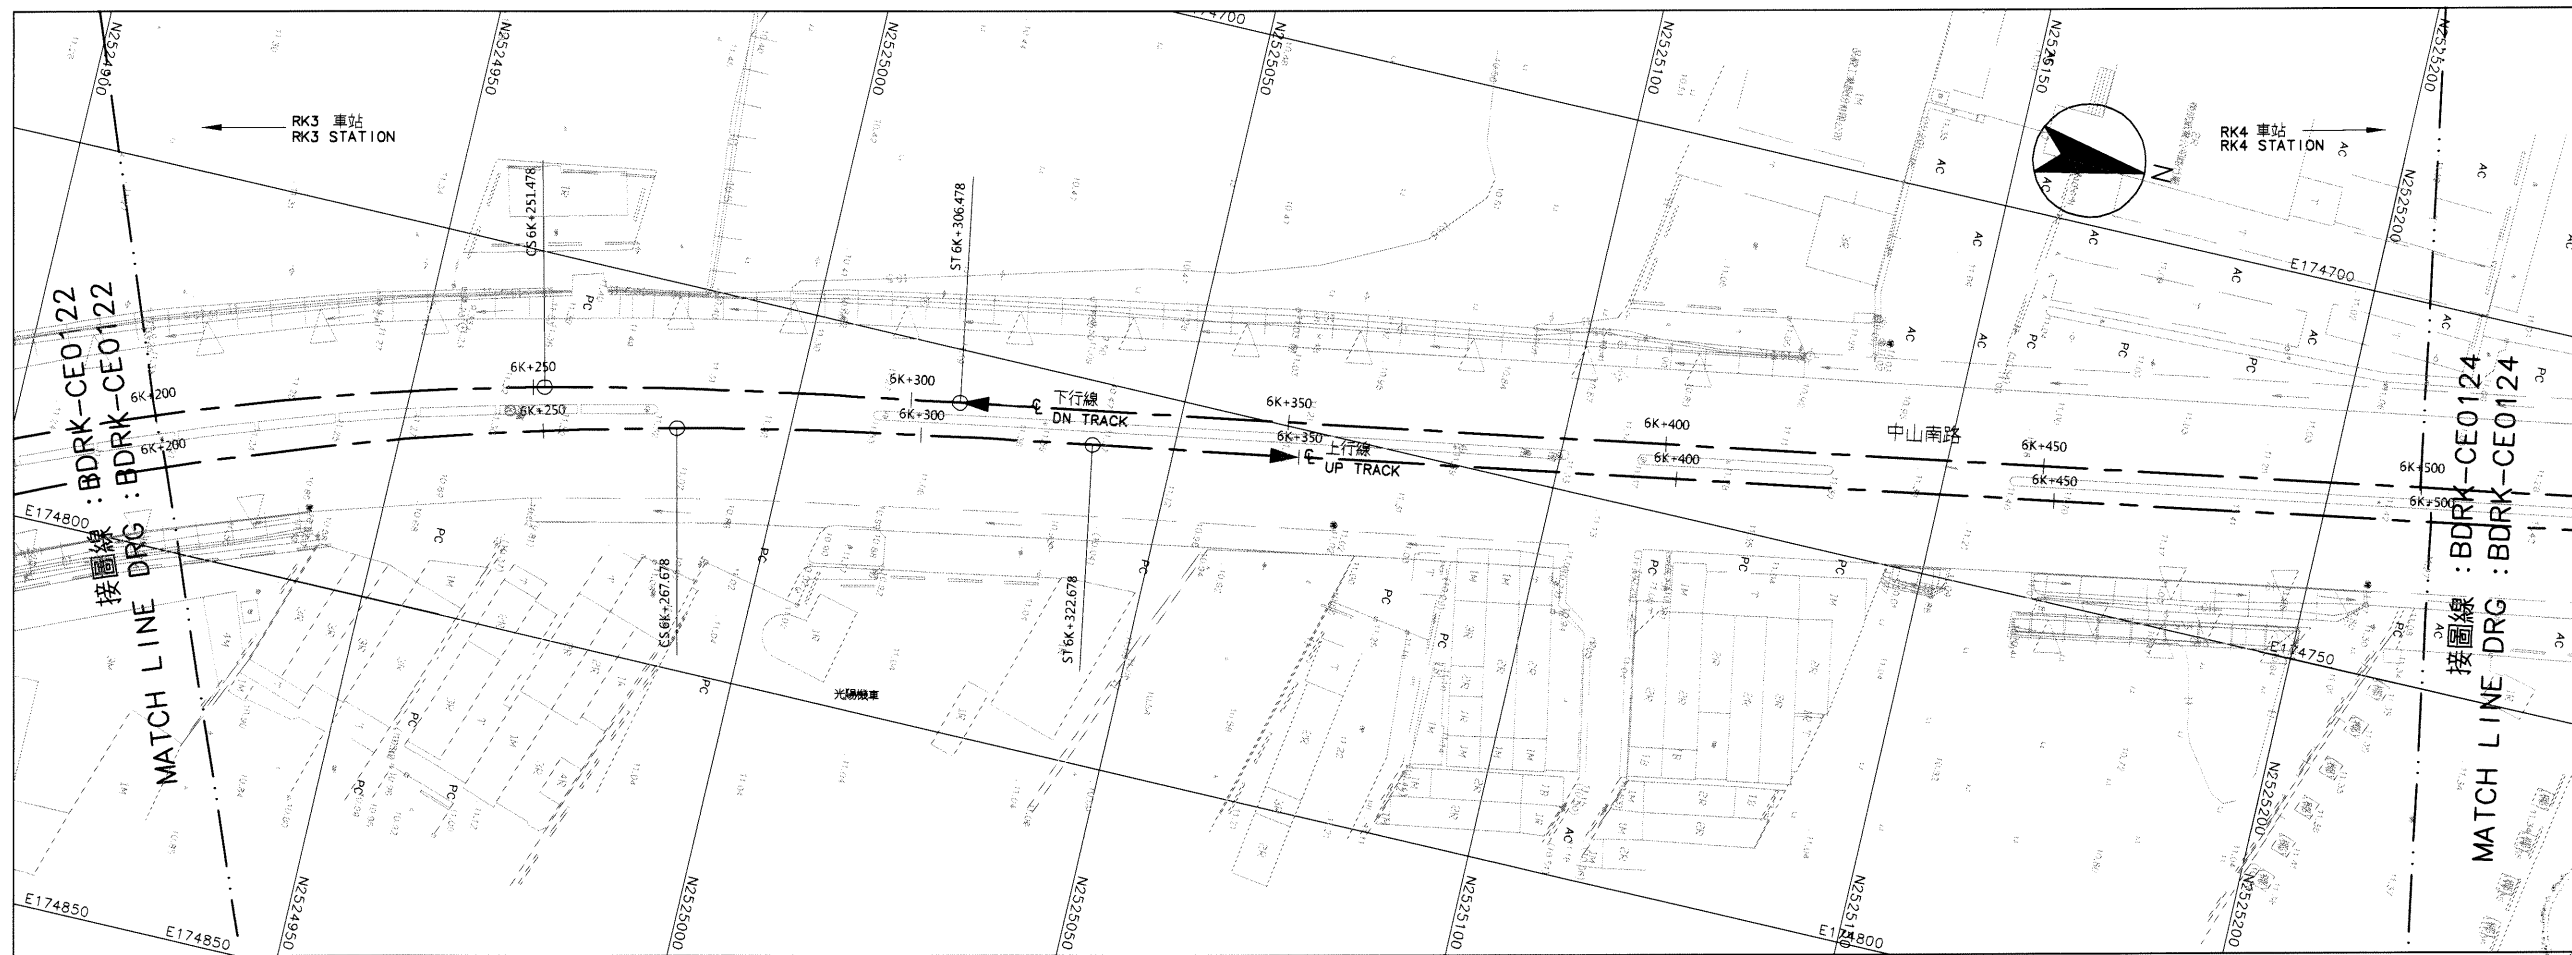

平面圖  
PLAN

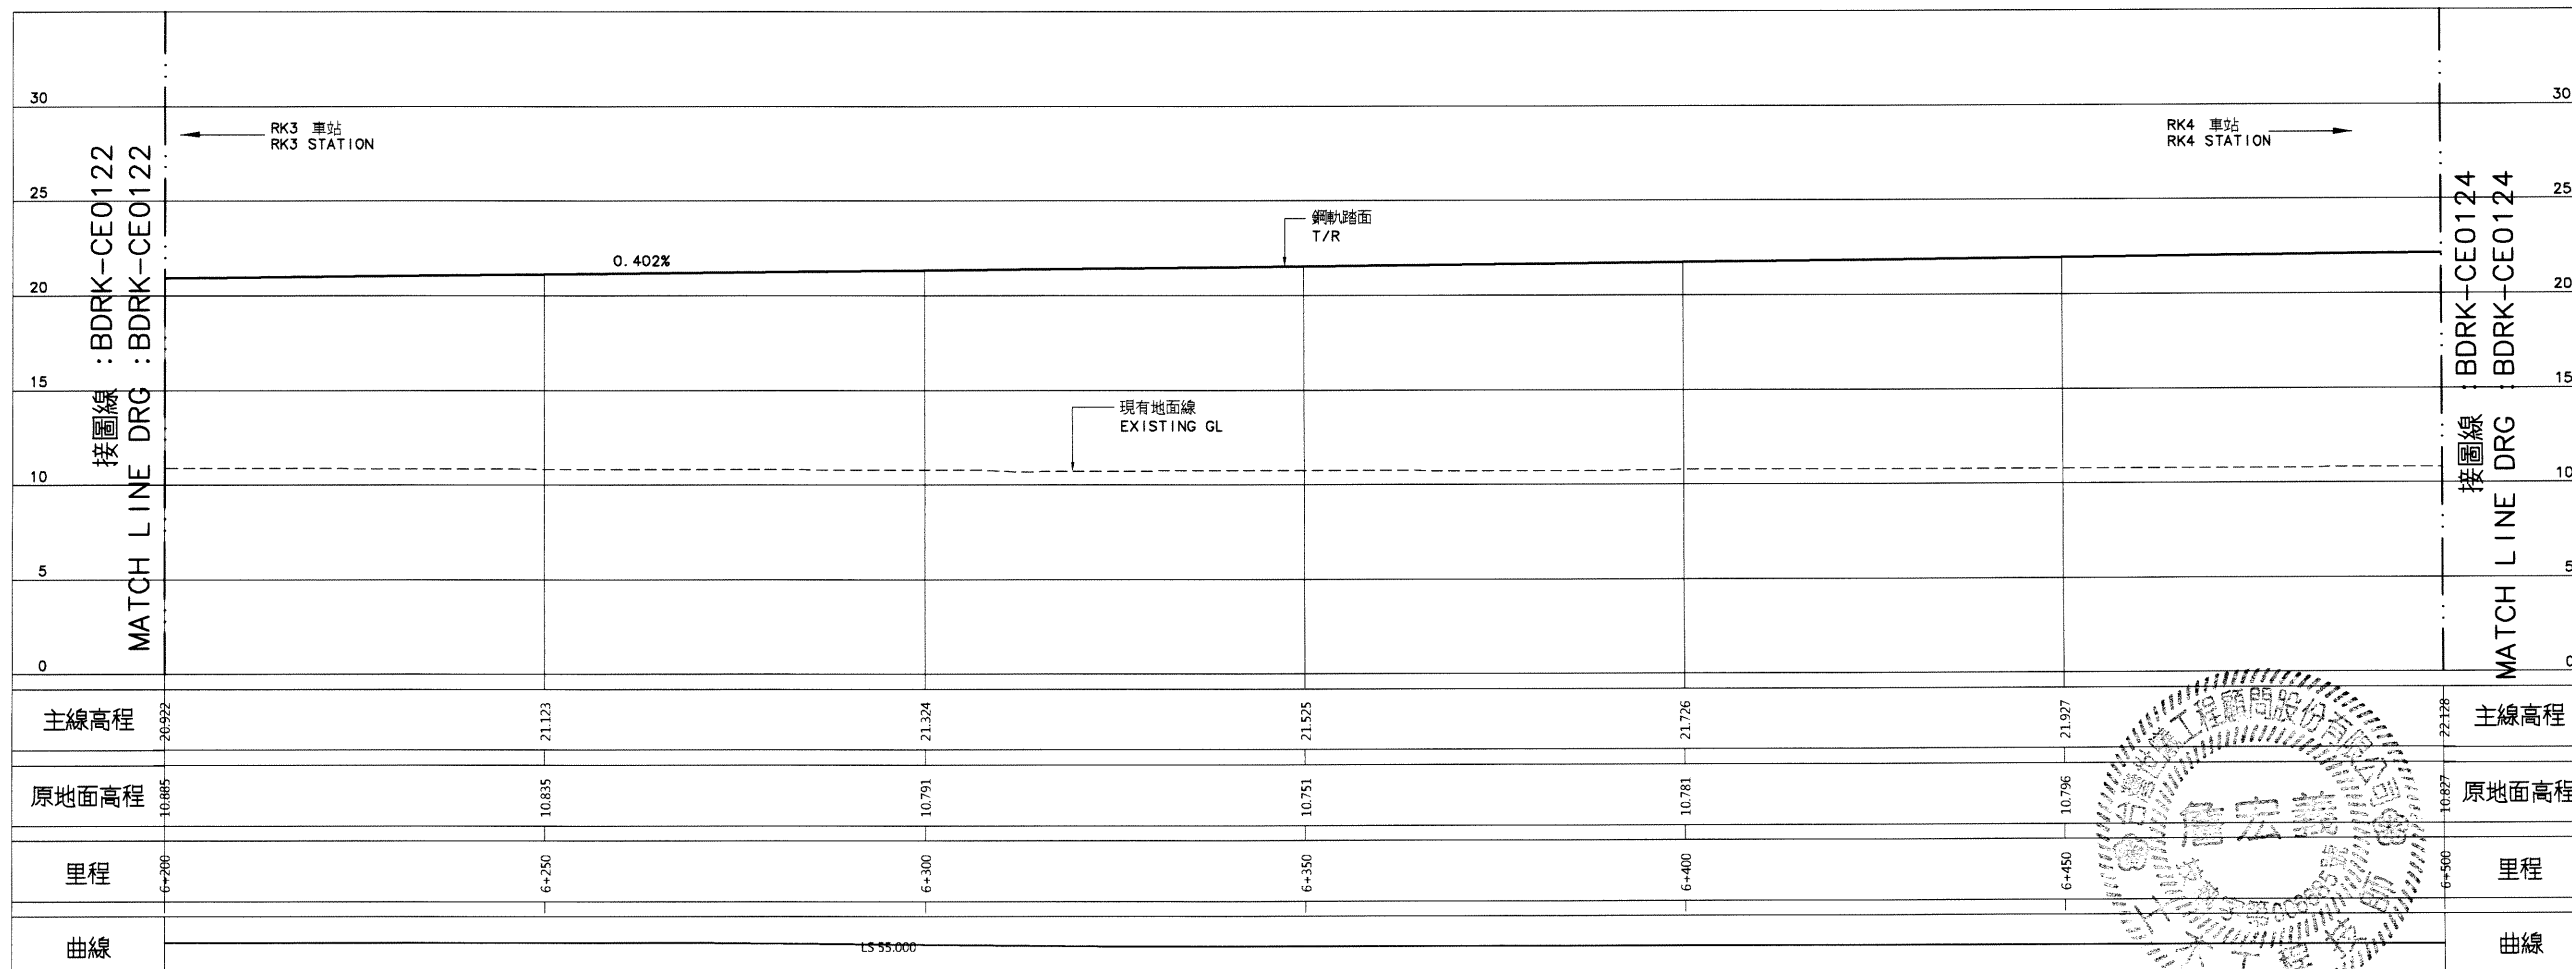


縱斷面圖  
PROFILE

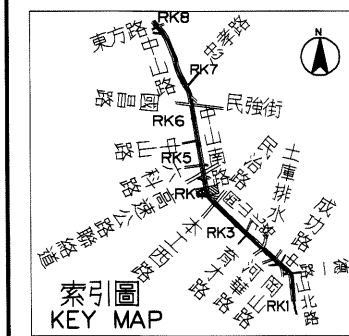

比例  
SCALE 1:200




比例  
SCALE 1:500

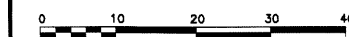

說明:

1. 依圖 BDRK-CE0101 說明辦理。

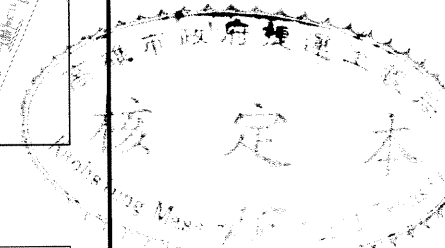

序號 NO.	日期 Date	內容 Description	BDC KMRT 核准 Approved
		修改 Revisions	

電腦圖檔  
CAD No. BDRKCE01230  
比例  
Scale H=1:500 V=1:200 單位  
Unit m

中華民國高雄市政府捷運工程局  
MASS RAPID TRANSIT BUREAU  
KAOHSIUNG CITY GOVERNMENT  
REPUBLIC OF CHINA

審核 Checked	日期 Date	複核 Rechecked	日期 Date
初核 Checked		核准 Approved	


基本設計顧問  
BASIC DESIGN CONSULTANT  
CECI 台灣世聯工程顧問股份有限公司  
CECI Engineering Consultants, Inc., Taiwan


繪圖 Draw	CAD	日期 Date	複核 Rechecked	日期 Date
設計 Design	林俊峰	10.9.13	許宏義	10.9.13
初核 Checked	許宏義	11.01.17	許宏義	11.02.02

高雄捷運岡山路竹延伸線(第二階段)工程  
KAOHSIUNG MRT GANGSHAN LUZHU EXTENSION LINE  
(PHASE II)


圖名:  
Title 上行線線形平面與縱面圖  
32之23頁  
UP TRACK ALIGNMENT PLAN AND PROFILE  
SHEET 23 OF 32

圖號  
Dwg No. BDRK-CE0123 版次  
Rev. No.



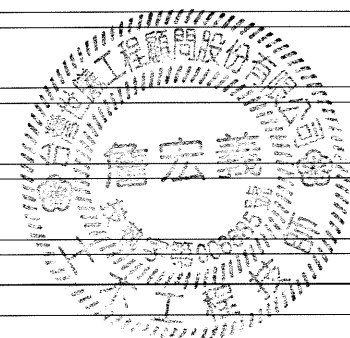


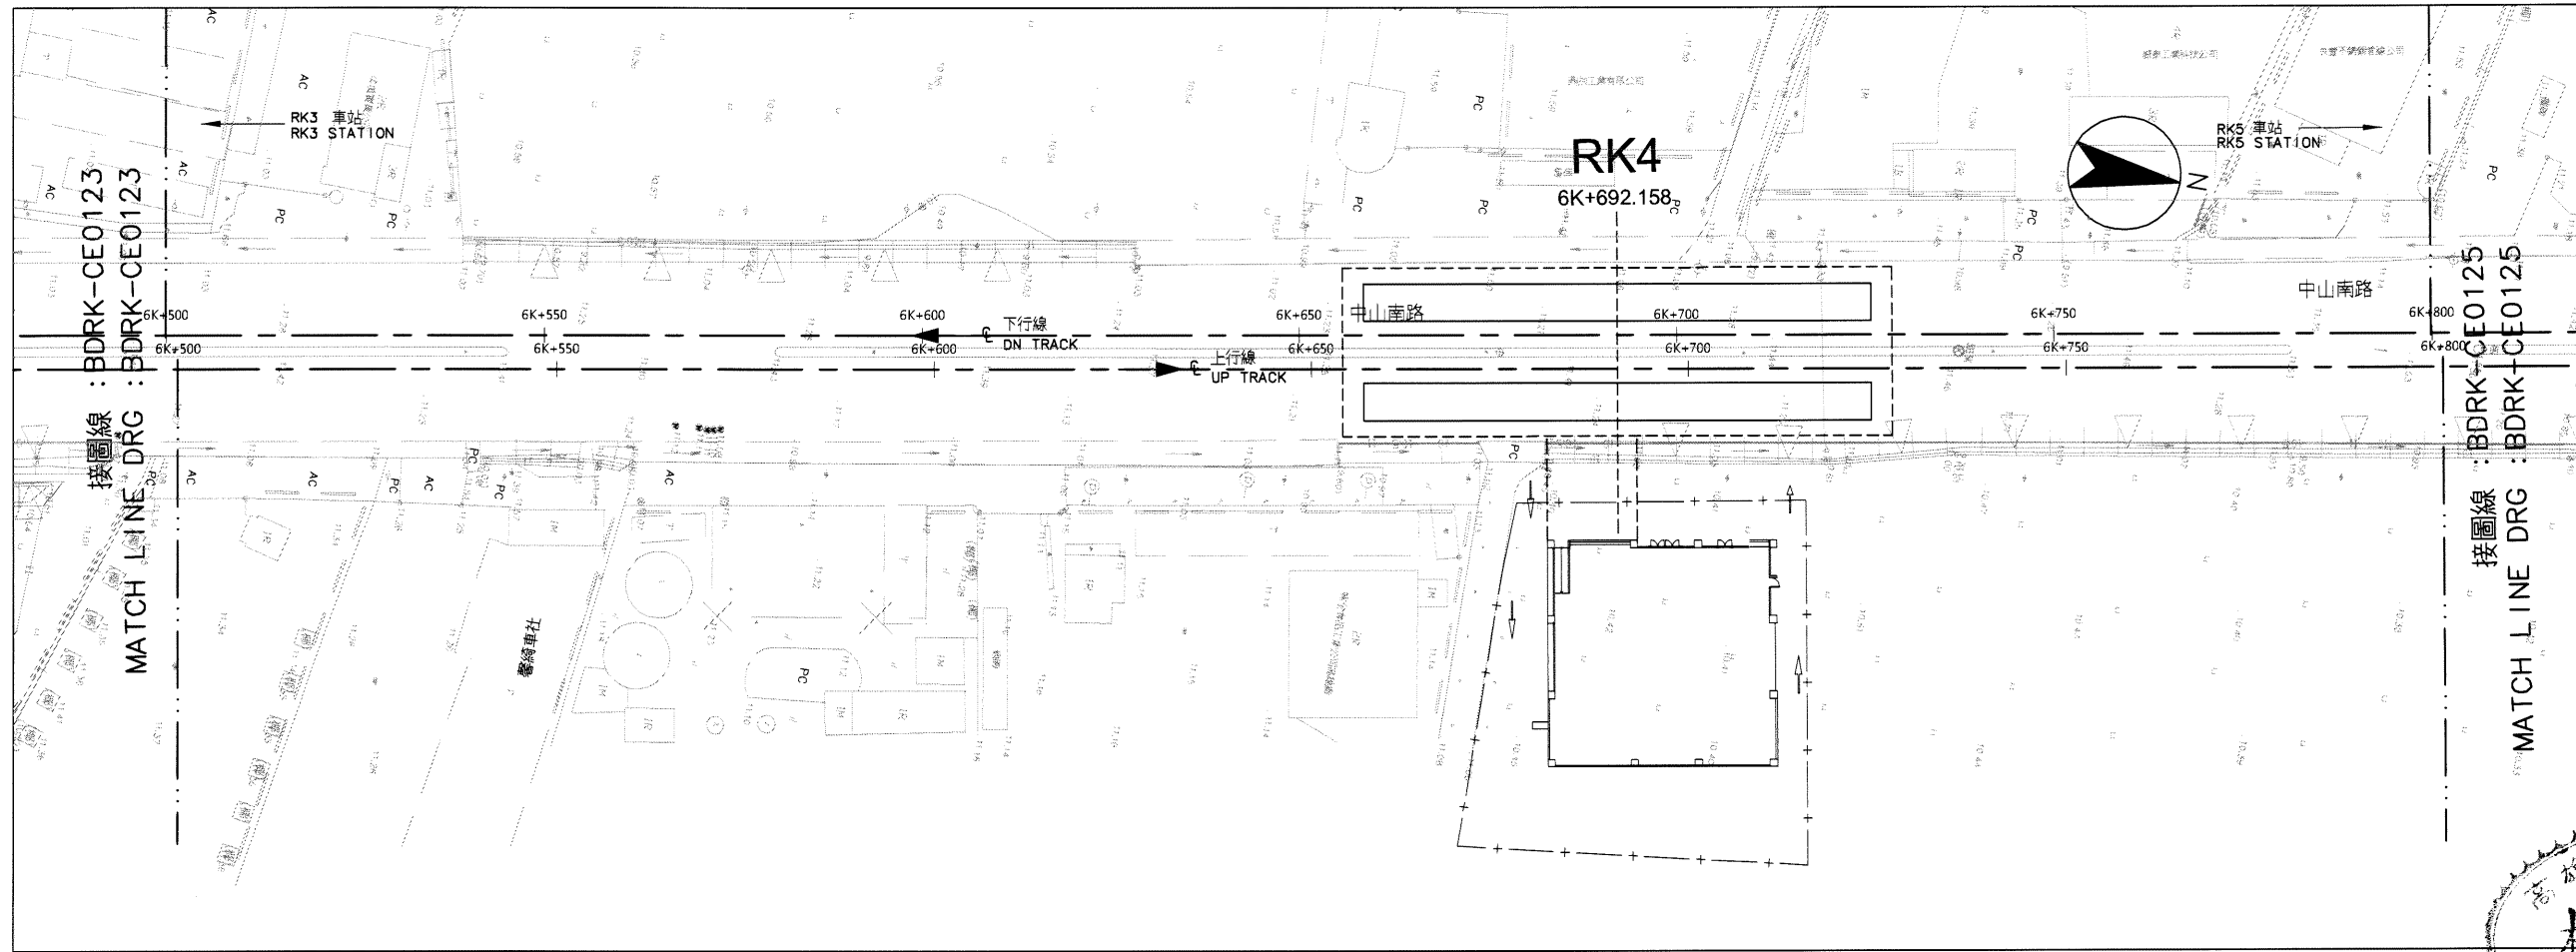

平面圖  
PLAN

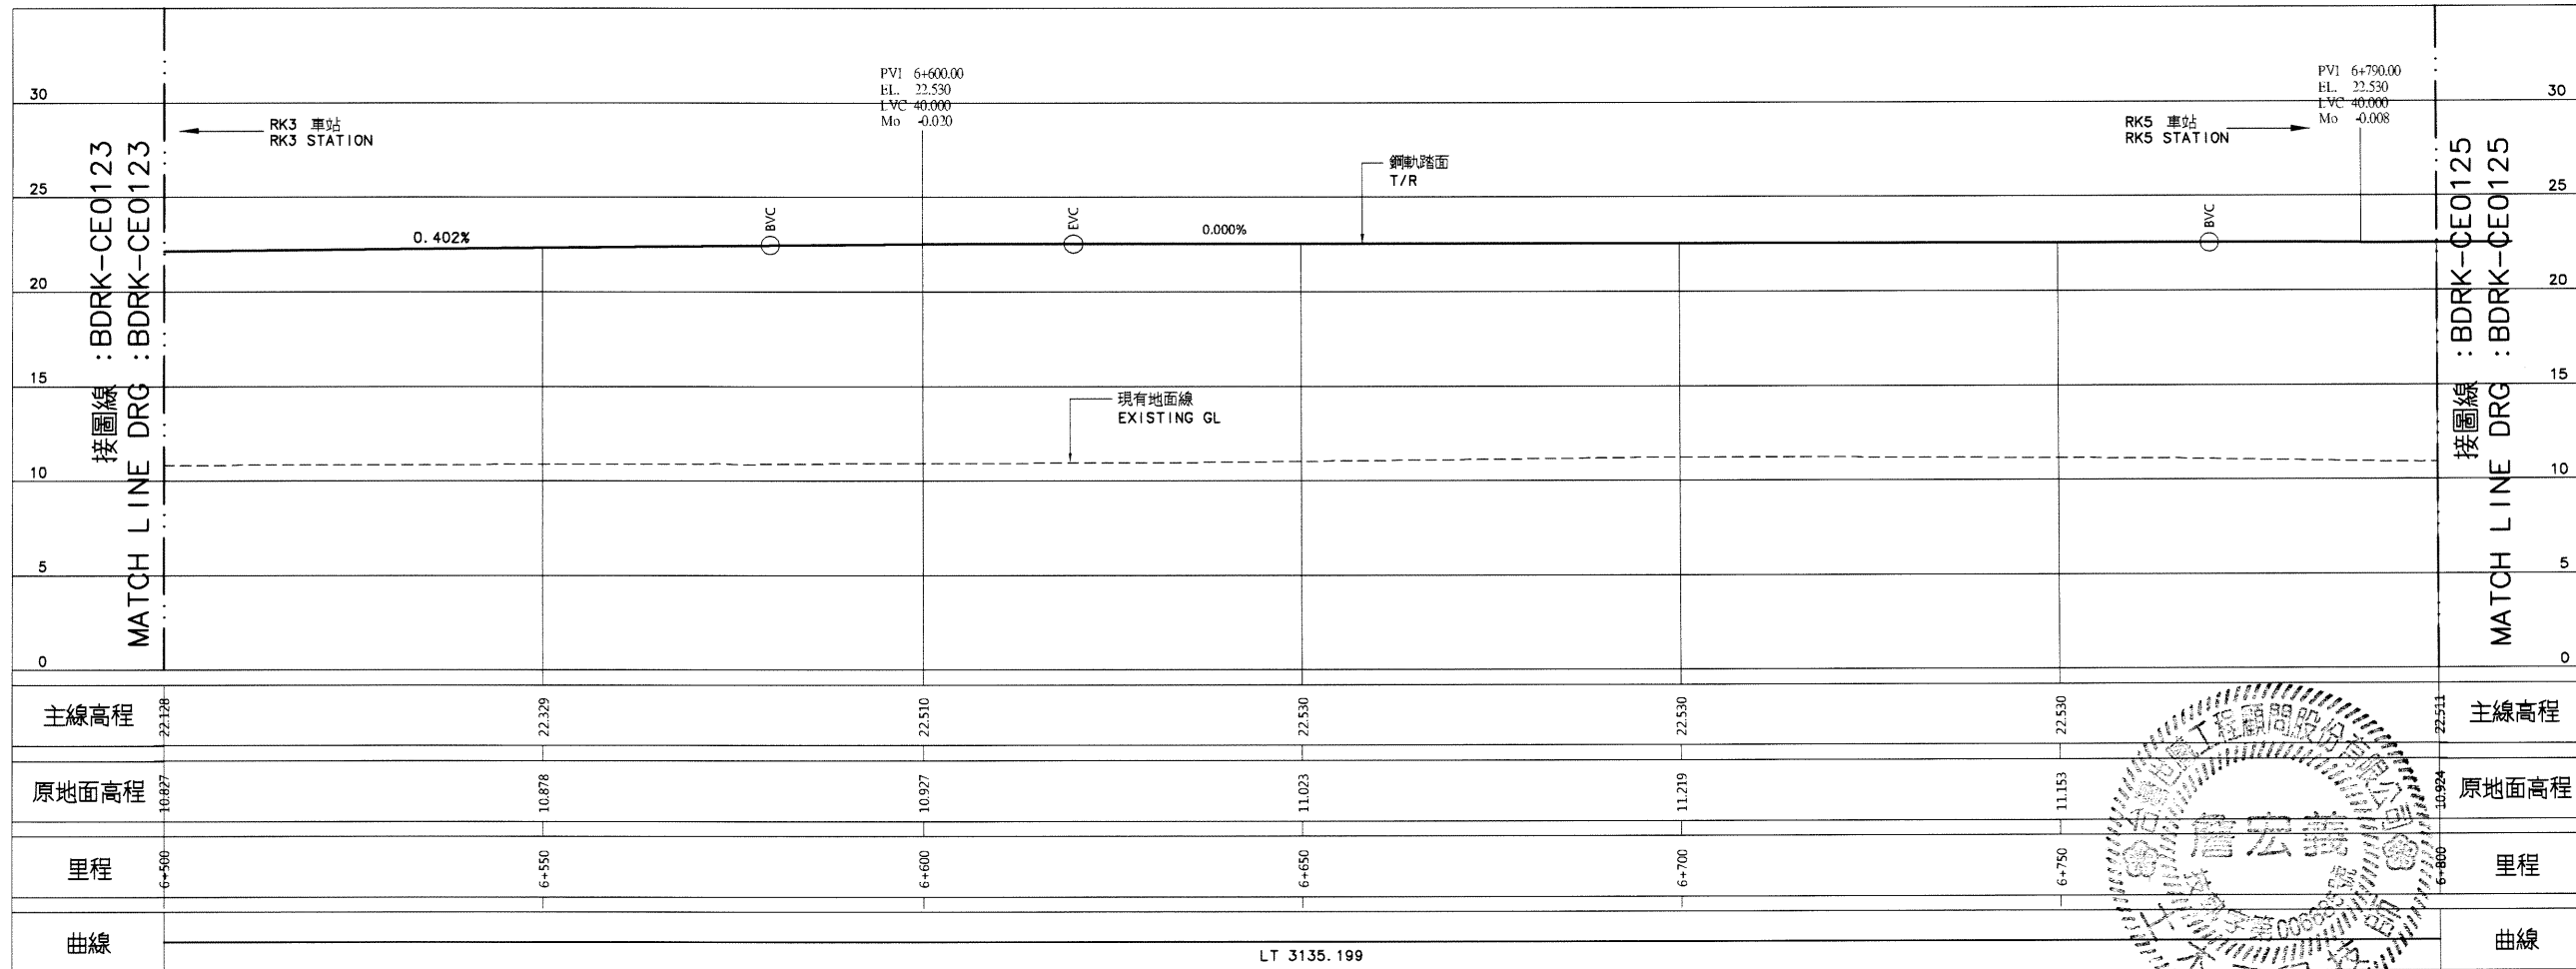

縱斷面圖  
PROFILE

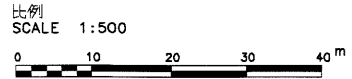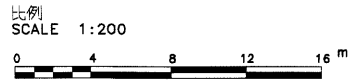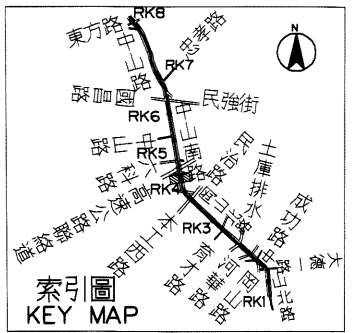

說明:  
1. 依圖 BDRK-CE0101 說明辦理。



序號 NO.	日期 Date	內容 Description	核准 Approved
		修改 Revisions	

電腦圖檔  
CAD No. BDRKCE01240  
比例  
Scale H=1:500 V=1:200 單位  
Unit m

中華民國高雄市政府捷運工程局  
MASS RAPID TRANSIT BUREAU  
KAOHSIUNG CITY GOVERNMENT  
REPUBLIC OF CHINA

審核 Checked	日期 Date	覆核 Rechecked	日期 Date
初核 Checked		核准 Approved	

基本設計顧問  
BASIC DESIGN CONSULTANT  
CECI 台灣世曦工程顧問股份有限公司  
CECI Engineering Consultants, Inc., Taiwan

繪圖 Drawn	CAD	日期 Date	覆核 Rechecked	日期 Date
設計 Designed		10.7.13	技師 Prof.	10.7.13
初核 Checked		11.02.12	計畫經理 Proj. Manager	11.22


高雄捷運岡山路竹延伸線(第二階段)工程  
KAOHSIUNG MRT GANSHAN LUZHU EXTENSION LINE  
(PHASE II)

圖名:  
Title 上行線線形平面與縱面圖  
32之24頁


UP TRACK ALIGNMENT PLAN AND PROFILE  
SHEET 24 OF 32

圖號 Dwg No.	圖次 Rev. No.
BDRK-CE0124	






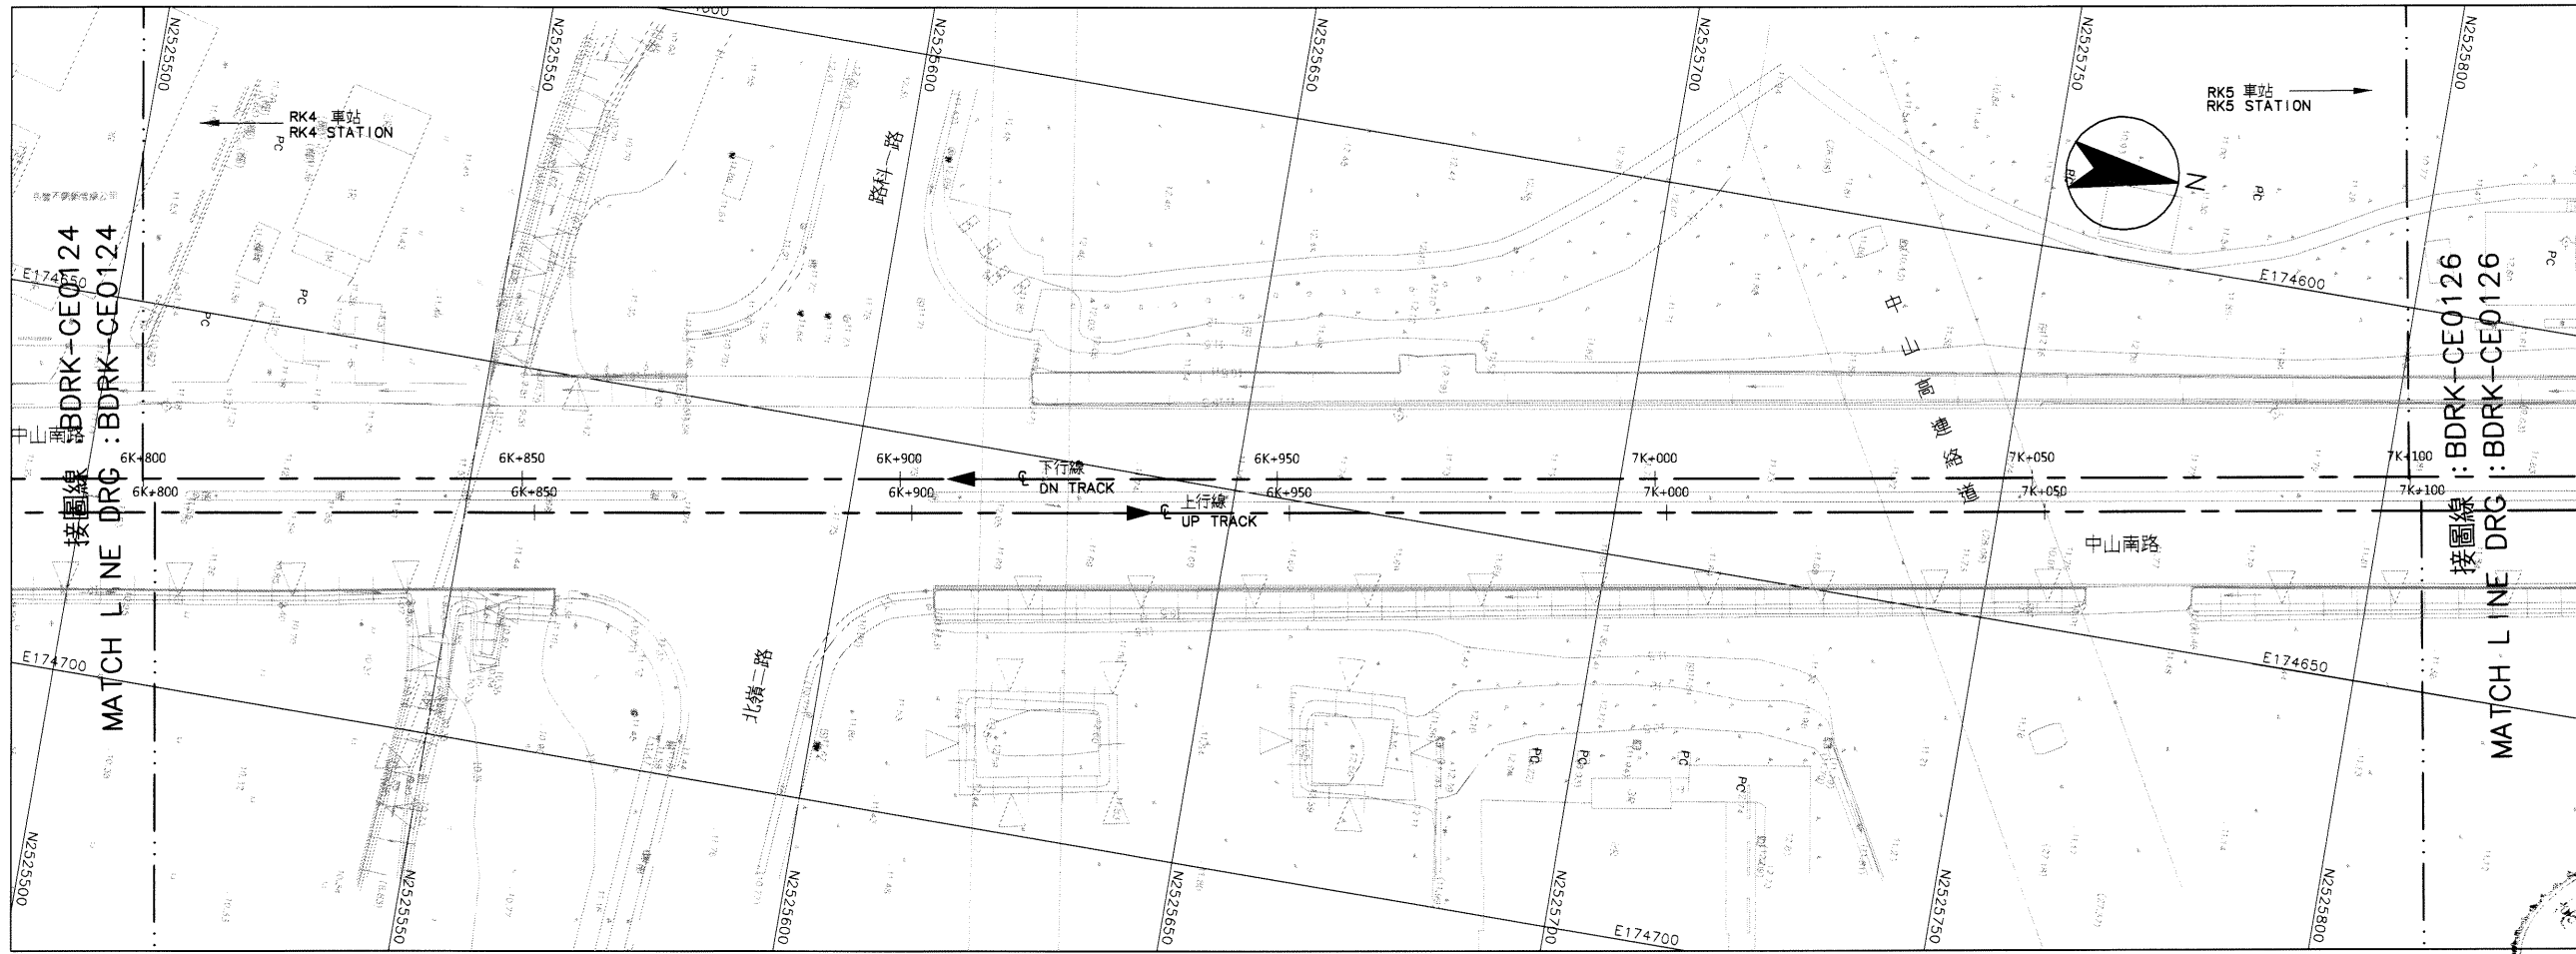

平面圖  
PLAN

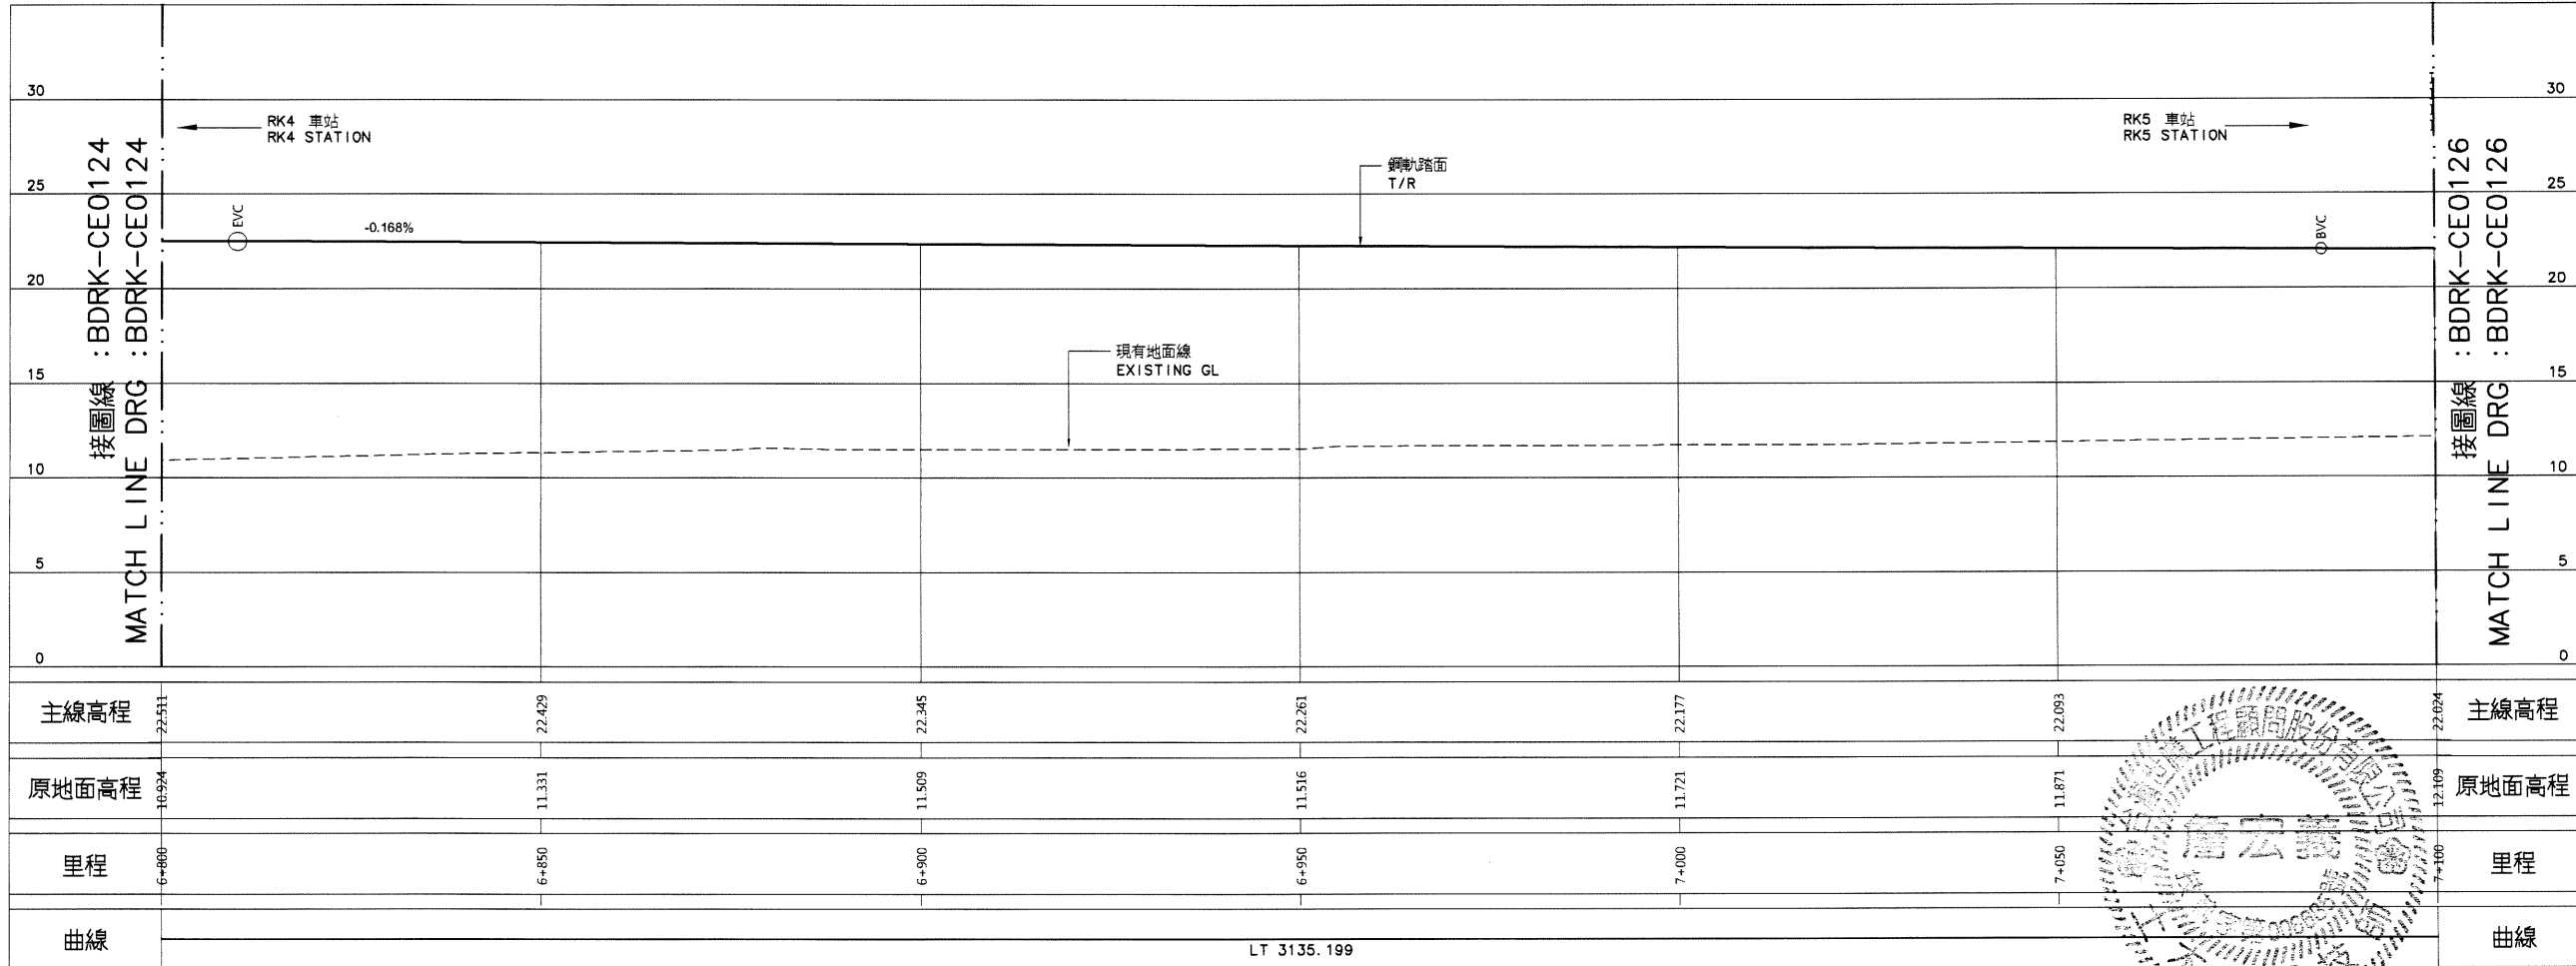

縱斷面圖  
PROFILE

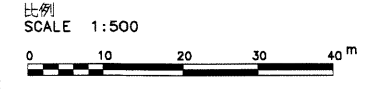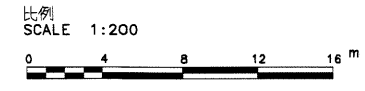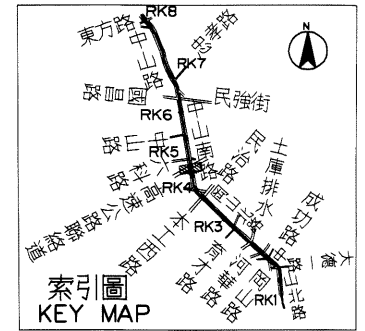

說明：  
1. 依圖 BDRK-CE0101 說明辦理。



序號 NO.	日期 Date	內容 Description	BDC KMRT
		修改 Revisions	核准 Approved

電腦圖檔 BDRKCE01250  
CAD No.

比例 H=1:500 單位 m  
Scale V=1:200 Unit

中華民國高雄市政府捷運工程局  
MASS RAPID TRANSIT BUREAU  
KAOHSIUNG CITY GOVERNMENT  
REPUBLIC OF CHINA

審核 Checked	日期 Date	覆核 Rechecked	日期 Date

初核 Checked	核准 Approved

基本設計顧問 BASIC DESIGN CONSULTANT  
CECI 台灣世曦工程顧問股份有限公司  
CECI Engineering Consultants, Inc., Taiwan


繪圖 Drawn	CAD	日期 Date	覆核 Rechecked	日期 Date
林光錫	110.07.13	林光錫	110.07.13	
初核	王治亭	110.07.13	計畫經理	11.22

高雄捷運岡山路竹延伸線(第二階段)工程  
KAOHSIUNG MRT GANGSHAN LUZHU EXTENSION LINE  
(PHASE II)


圖名: 上行線線形平面與縱面圖  
Title: UP TRACK ALIGNMENT PLAN AND PROFILE

32之25頁  
SHEET 25 OF 32




圖號 Dwg No.	圖次 Rev. No.
BDRK-CE0125	

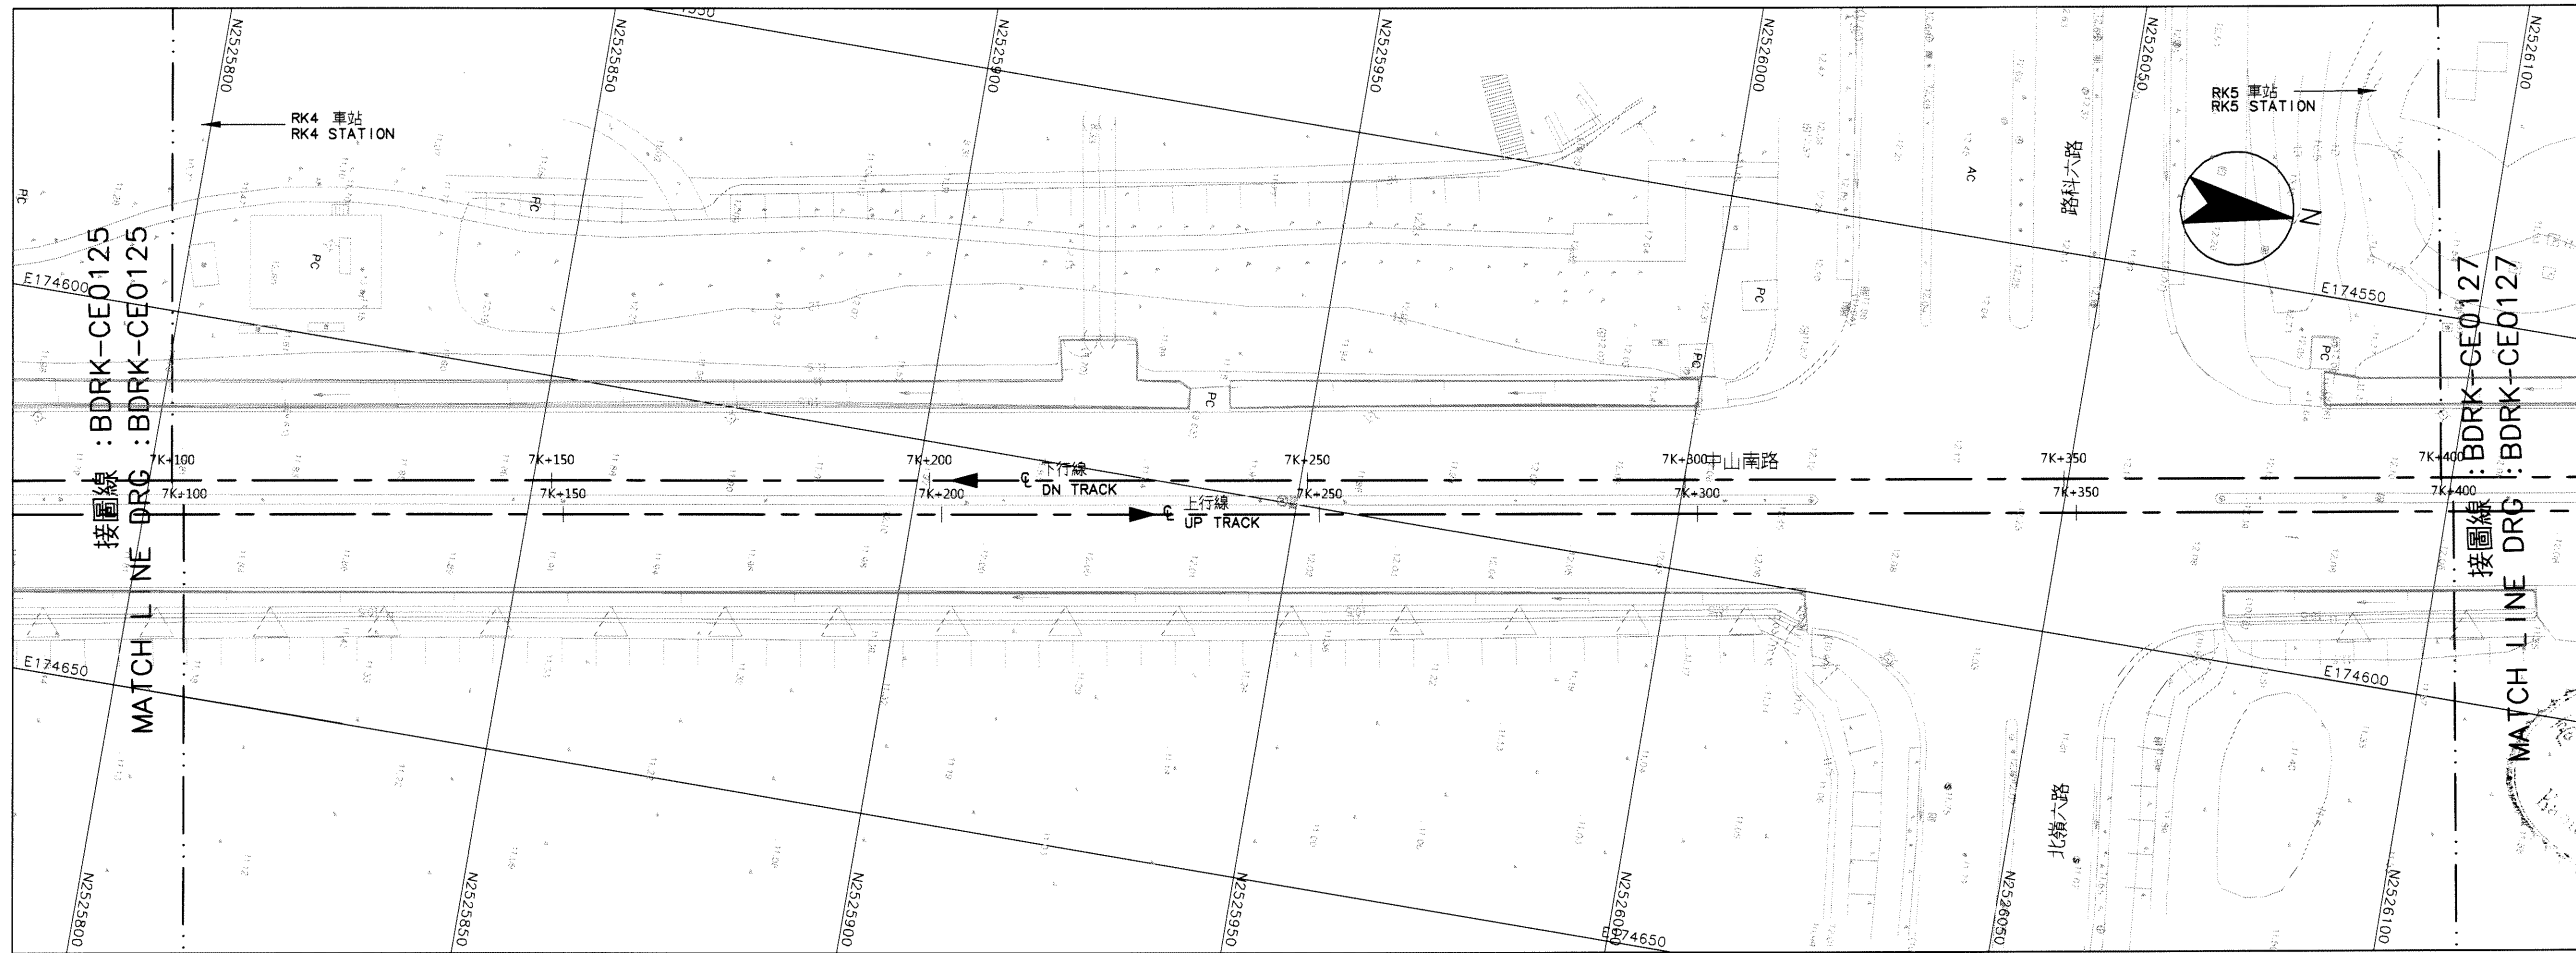


平面圖  
PLAN

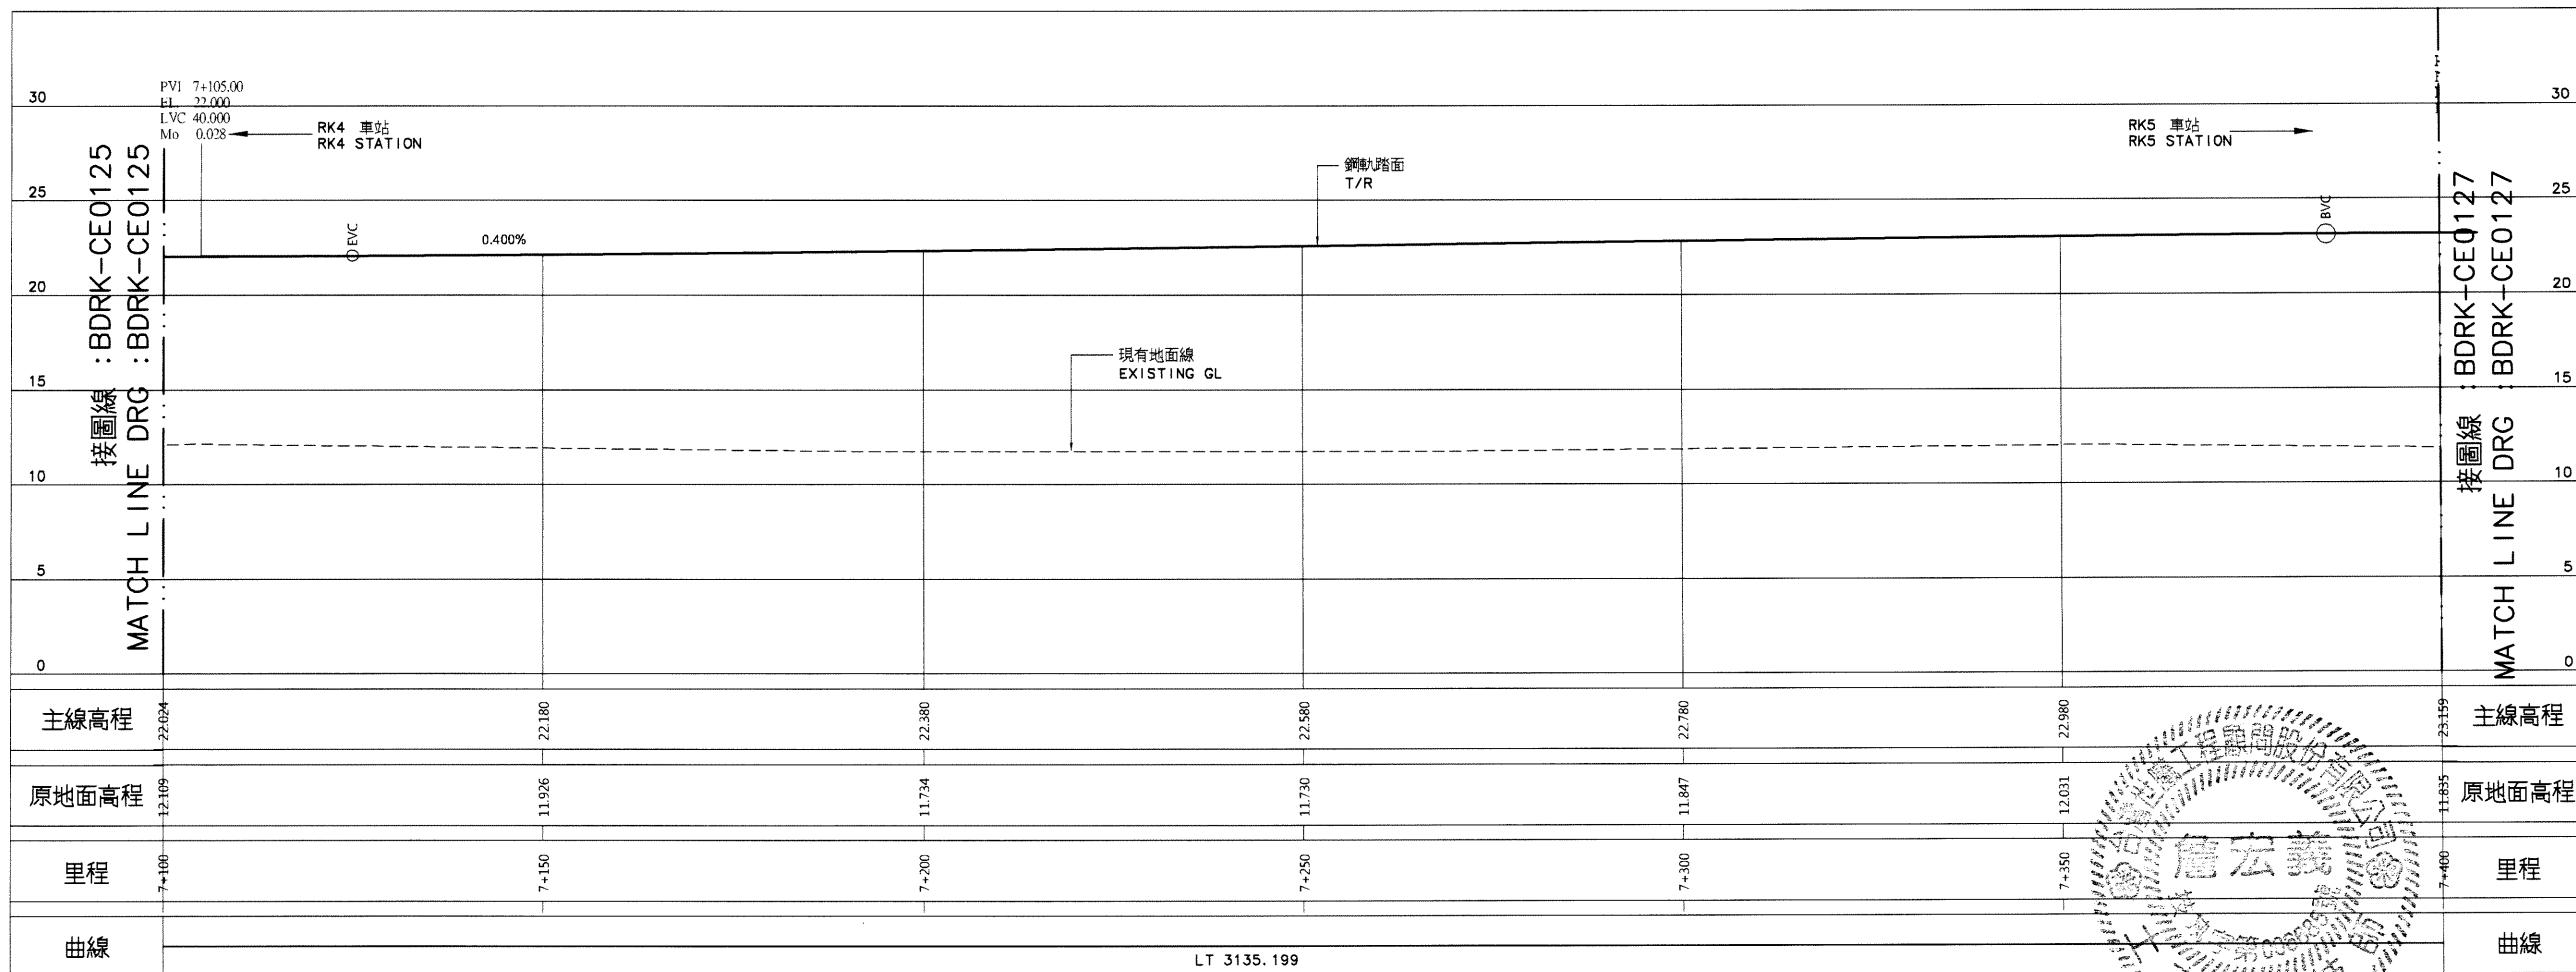

縱斷面圖  
PROFILE

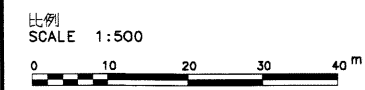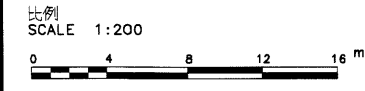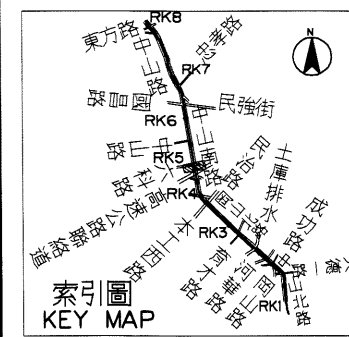

說明：  
1. 依圖 BDRK-CE0101 說明辦理。

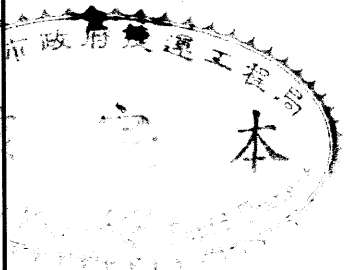

序號 NO.	日期 Date	內容 Description	BDC 核准
		修改 Revisions	核准 Approved

電網圖號: BDRKCE01260

比例: H=1:500, V=1:200, 單位: m

中華民國高雄市政府捷運工程局  
MASS RAPID TRANSIT BUREAU  
KASHIUNG CITY GOVERNMENT  
REPUBLIC OF CHINA

審核 Checked	日期 Date	審核 Rechecked	日期 Date
初核 Checked		核准 Approved	

基本設計顧問  
BASIC DESIGN CONSULTANT  
CECI 台灣世曦工程顧問股份有限公司  
CECI Engineering Consultants, Inc., Taiwan


繪圖 Drawn	CAD	日期 Date	審核 Rechecked	日期 Date
設計 Designed	林光鋒 10.2.13	技師 Prof.	詹宏義 10.7.13	
初核 Checked	王治平 10.02.13	計畫經理 Proj. Manager	詹宏義 11.02	

高雄捷運岡山路竹延伸線(第二階段)工程  
KASHIUNG MRT GANGSHAN LUZHU EXTENSION LINE  
(PHASE II)


圖名:  
Title 上行線線形平面與縱面圖  
32之26頁  
UP TRACK ALIGNMENT PLAN AND PROFILE  
SHEET 26 OF 32

圖號: BDRK-CE0126, 版次: Rev. No.

06095



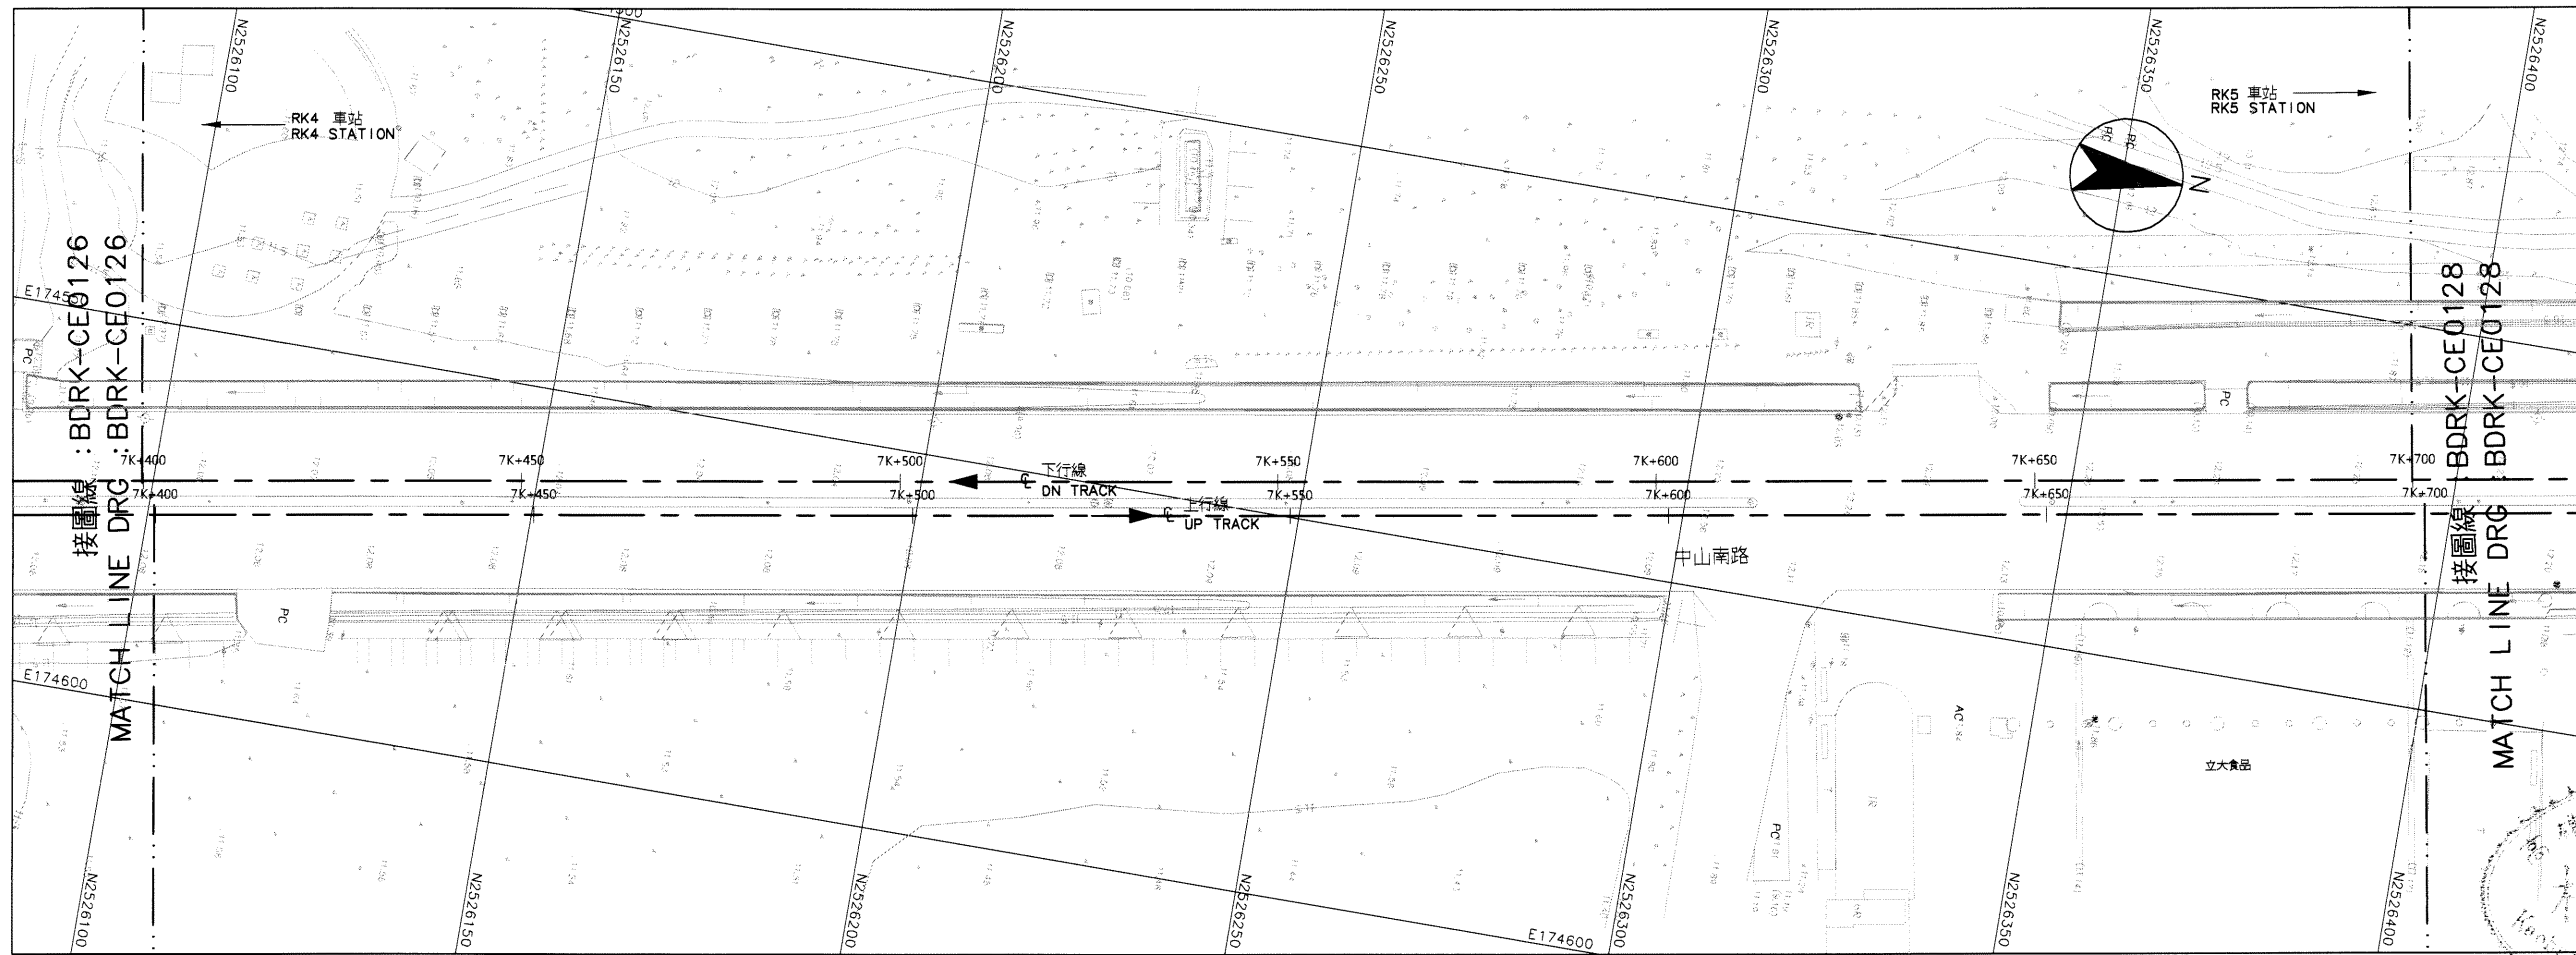


平面圖  
PLAN

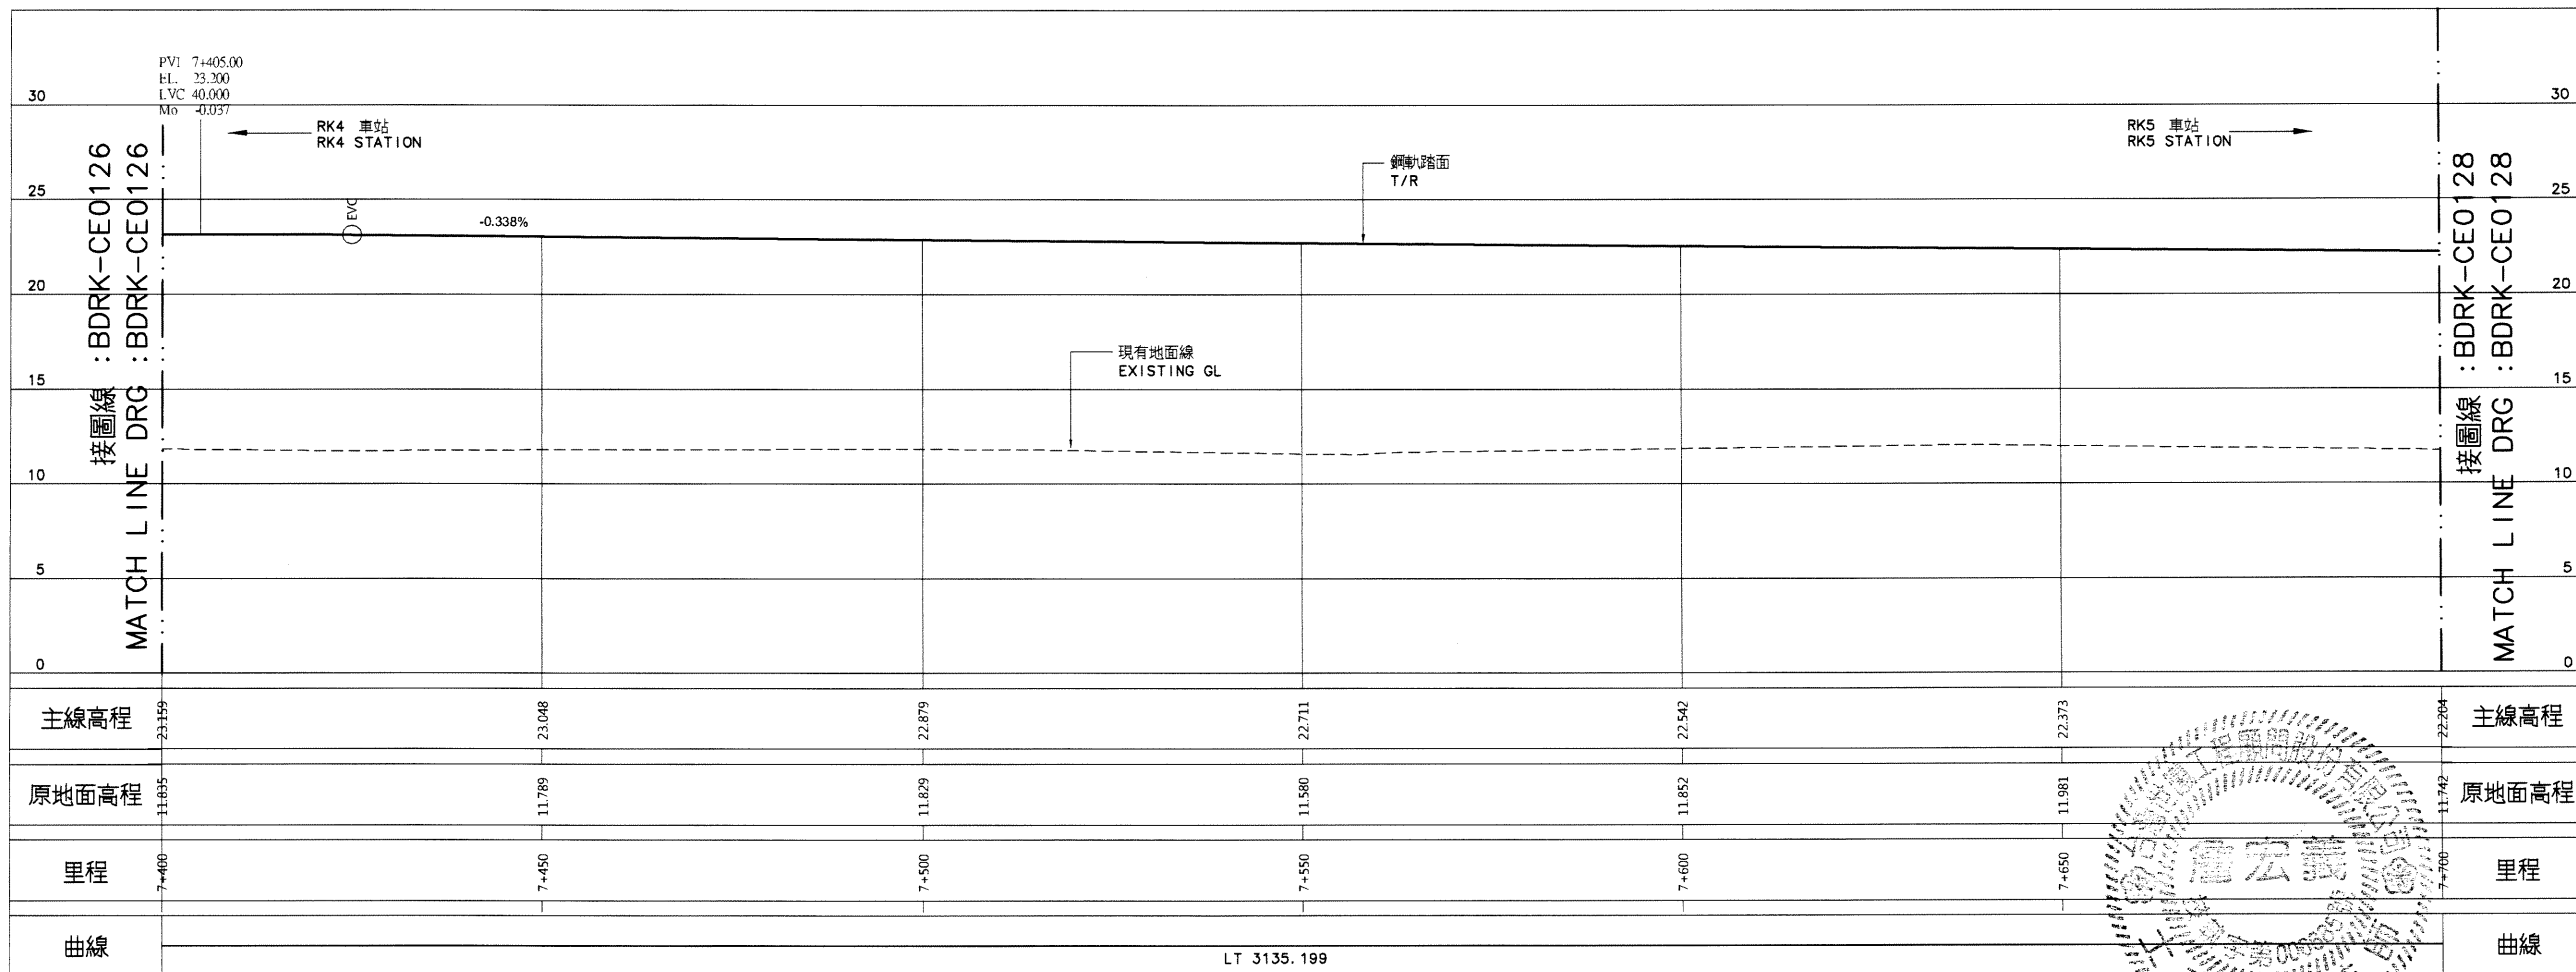

LT 3135.199

縱斷面圖  
PROFILE

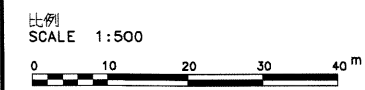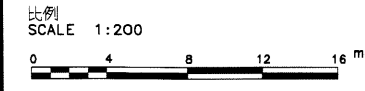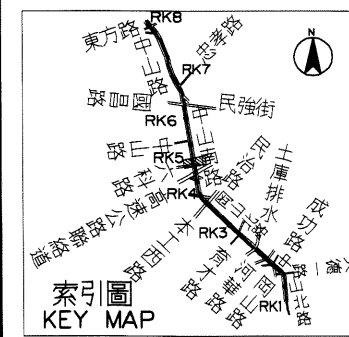

說明：  
1. 依圖 BDRK-CE0101 說明辦理。



序號 NO.	日期 Date	內容 Description	BDC KMRT
		修改 Revisions	核准 Approved

電號圖檔: BDRKCE01270  
 CAD No. :  
 比例 H=1:500 V=1:200 單位 m

中華民國高雄市政府捷運工程局  
 MASS RAPID TRANSIT BUREAU  
 KAOHSIUNG CITY GOVERNMENT  
 REPUBLIC OF CHINA

審核 Checked	日期 Date	覆核 Rechecked	日期 Date
初核 Checked		核准 Approved	

基本設計顧問 BASIC DESIGN CONSULTANT  
**CECI** 台灣世曦工程顧問股份有限公司  
 CECI Engineering Consultants, Inc., Taiwan


繪圖 Drawn	CAD	日期 Date	覆核 Rechecked	日期 Date
設計 Designed	林允峰	11.07.13	技師 Prof.	11.07.13
初核 Checked	王光宇	11.07.17	計畫經理 Proj. Manager	11.07.17

高雄捷運岡山路竹延伸線(第二階段)工程  
 KAOHSIUNG MRT GANGSHAN LUZHU EXTENSION LINE  
 (PHASE II)


圖名:  
Title 上行線線形平面與縱面圖  
 32之27頁  
 UP TRACK ALIGNMENT PLAN AND PROFILE  
 SHEET 27 OF 32

圖號 Dwg No. BDRK-CE0127 版本 Rev. No.




06095

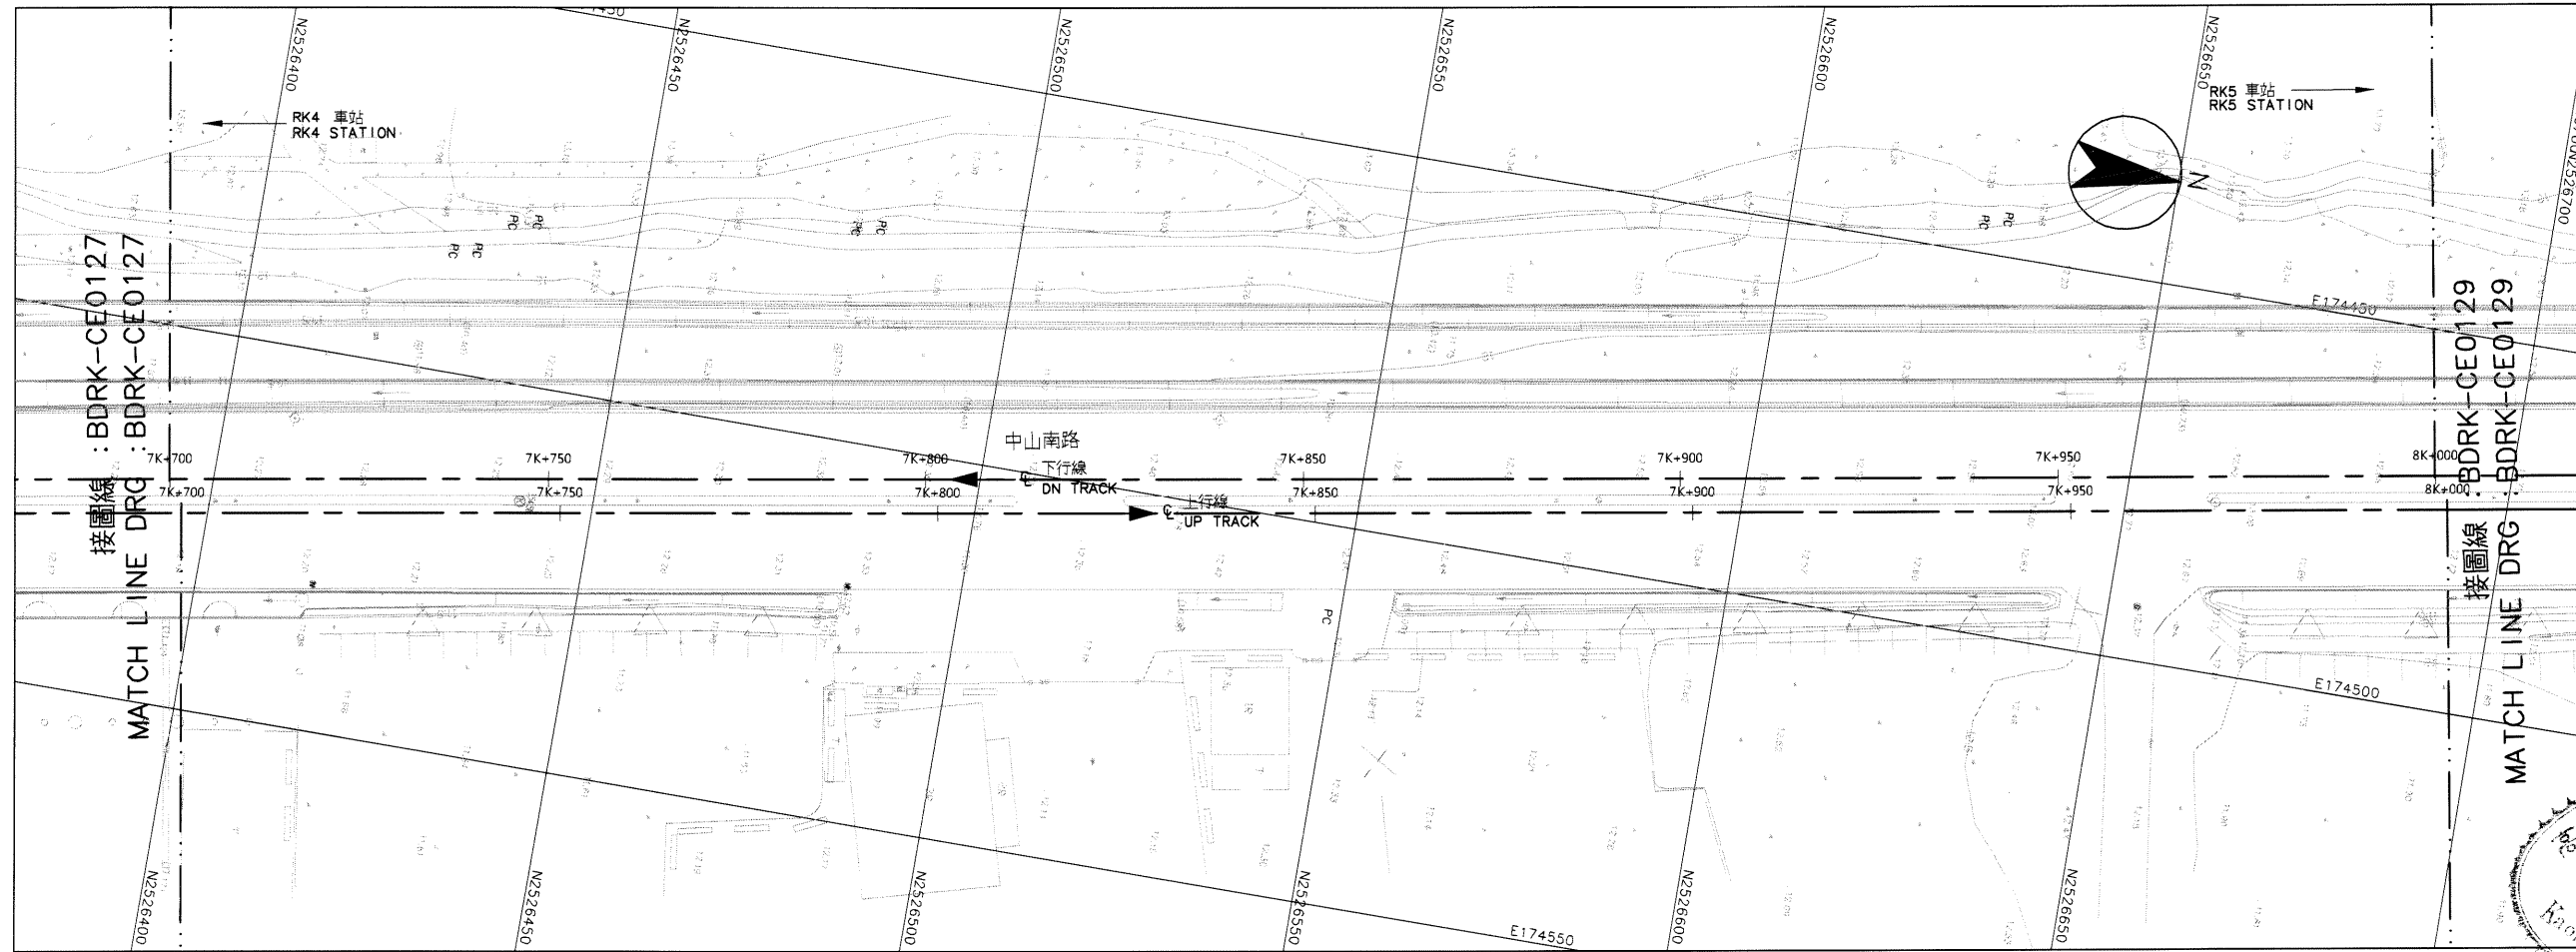


平面圖  
PLAN

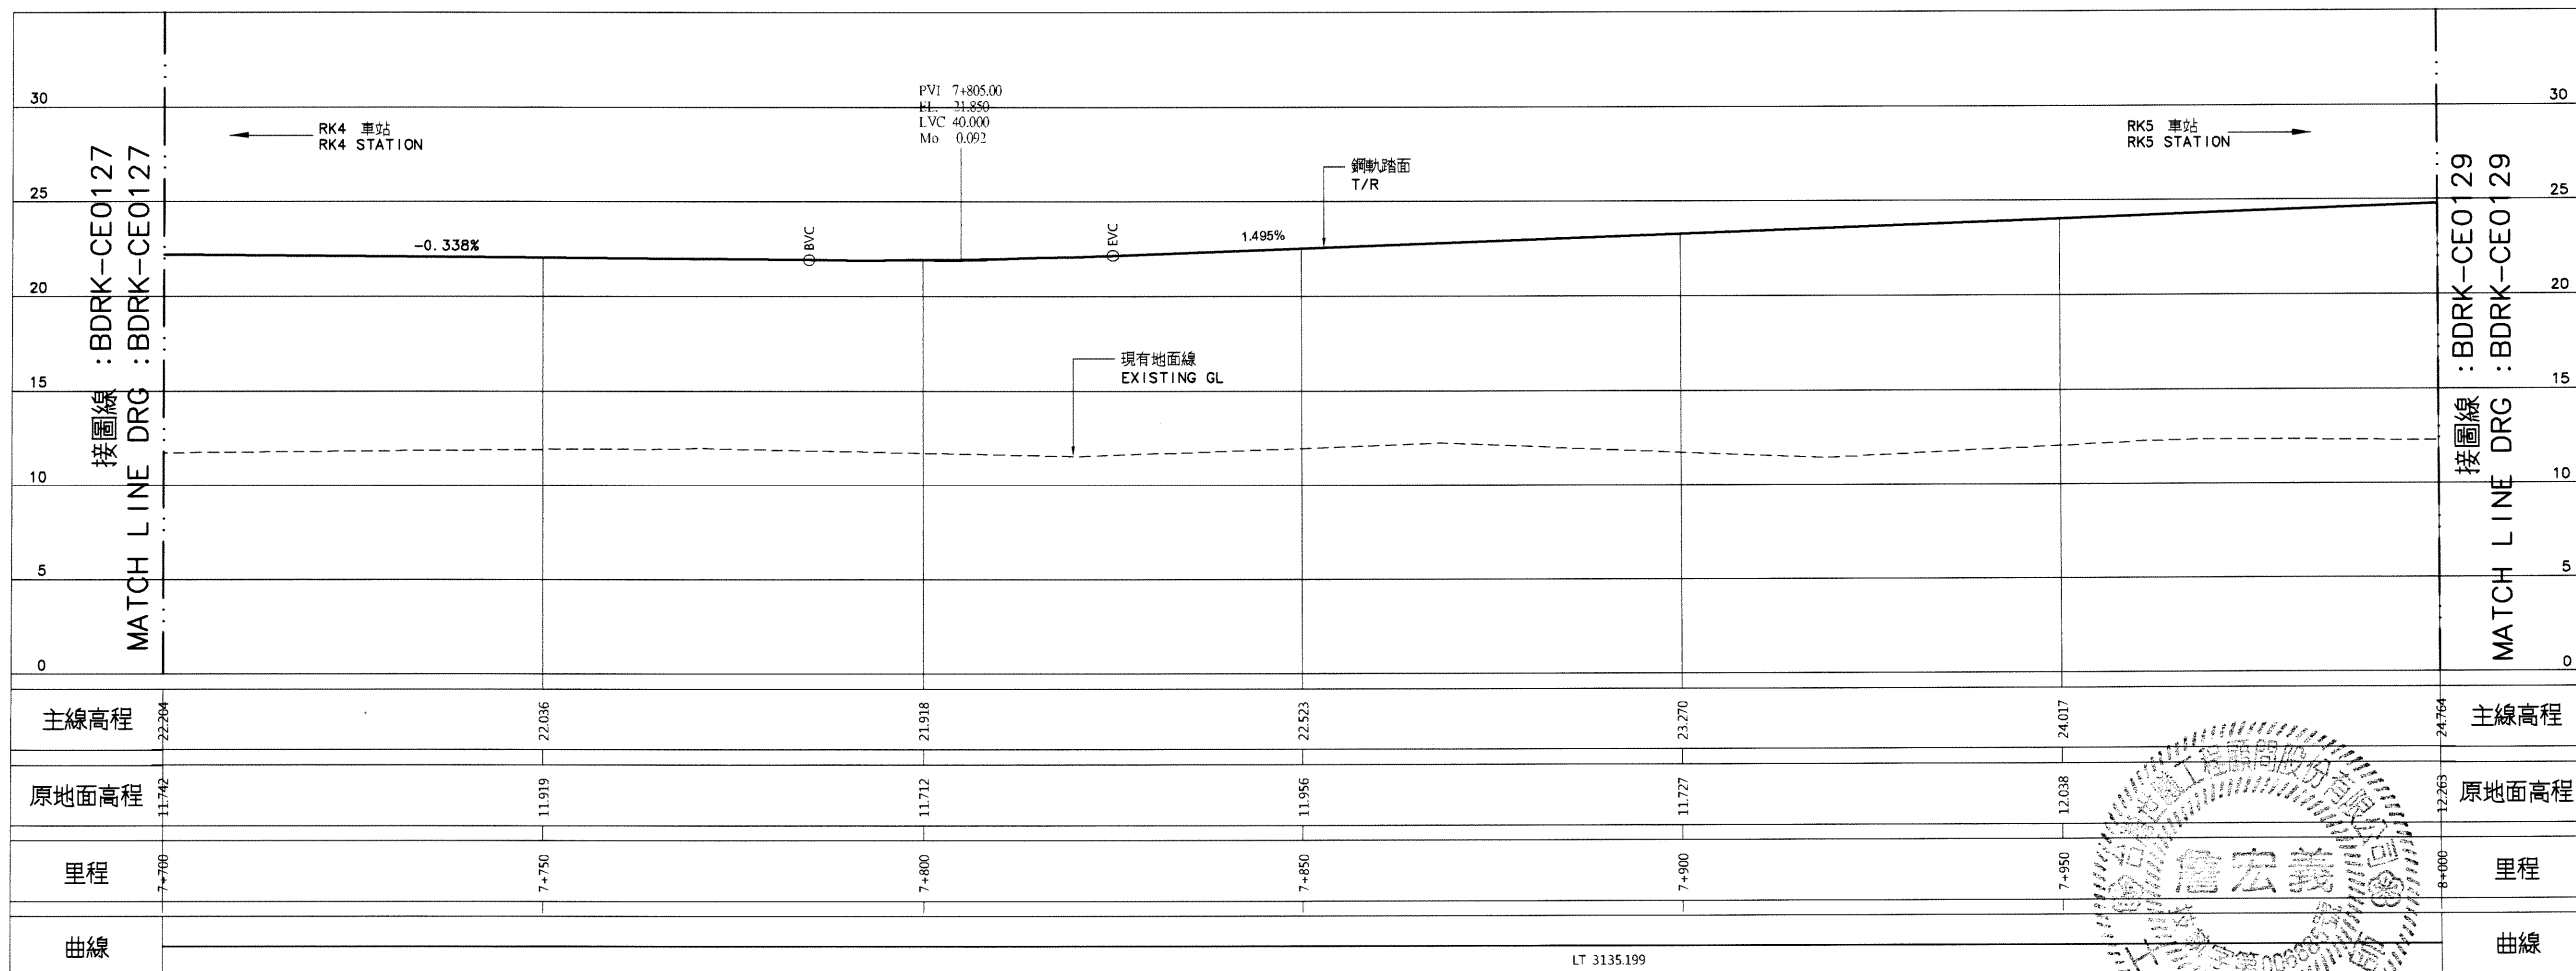

縱斷面圖  
PROFILE

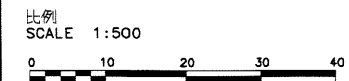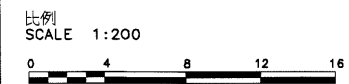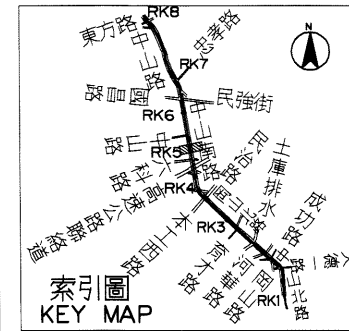

說明：  
1. 依圖 BDRK-CE0101 說明辦理。

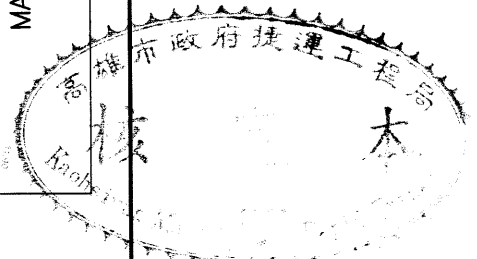

序號 No.	日期 Date	內容 Description	BDC KMRT
		修改 Revisions	核准 Approved

電腦圖檔  
CAD No. BDRKCE01280

比例  
Scale H=1:500 V=1:200 單位  
Unit m

中華民國高雄市政府捷運工程局  
MASS RAPID TRANSIT BUREAU  
KAOHSIUNG CITY GOVERNMENT  
REPUBLIC OF CHINA

審核 Checked	日期 Date	覆核 Rechecked	日期 Date
初核 Checked		核准 Approved	

基本設計顧問  
BASIC DESIGN CONSULTANT  
CECI 台灣世曦工程顧問股份有限公司  
CECI Engineering Consultants, Inc., Taiwan


繪圖 Drawn	CAD	日期 Date	覆核 Rechecked	日期 Date
設計 Design	10.7.13	技師 Prof. Eng.	10.7.13	
初核 Checked	10.7.13	計畫經理 Proj. Mgr.	10.7.13	


高雄捷運岡山路竹延伸線(第二階段)工程  
KAOHSIUNG MRT GANGSHAN LUZHU EXTENSION LINE  
(PHASE II)

圖名:  
Title 上行線線形平面與縱面圖  
32之28頁


UP TRACK ALIGNMENT PLAN AND PROFILE  
SHEET 28 OF 32

圖號  
Dwg No. BDRK-CE0128 版次  
Rev. No.



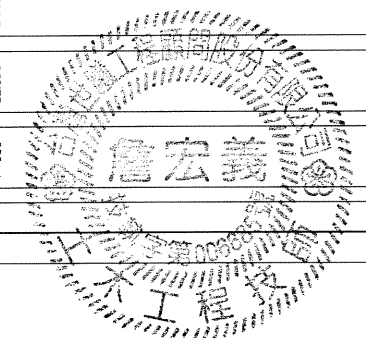


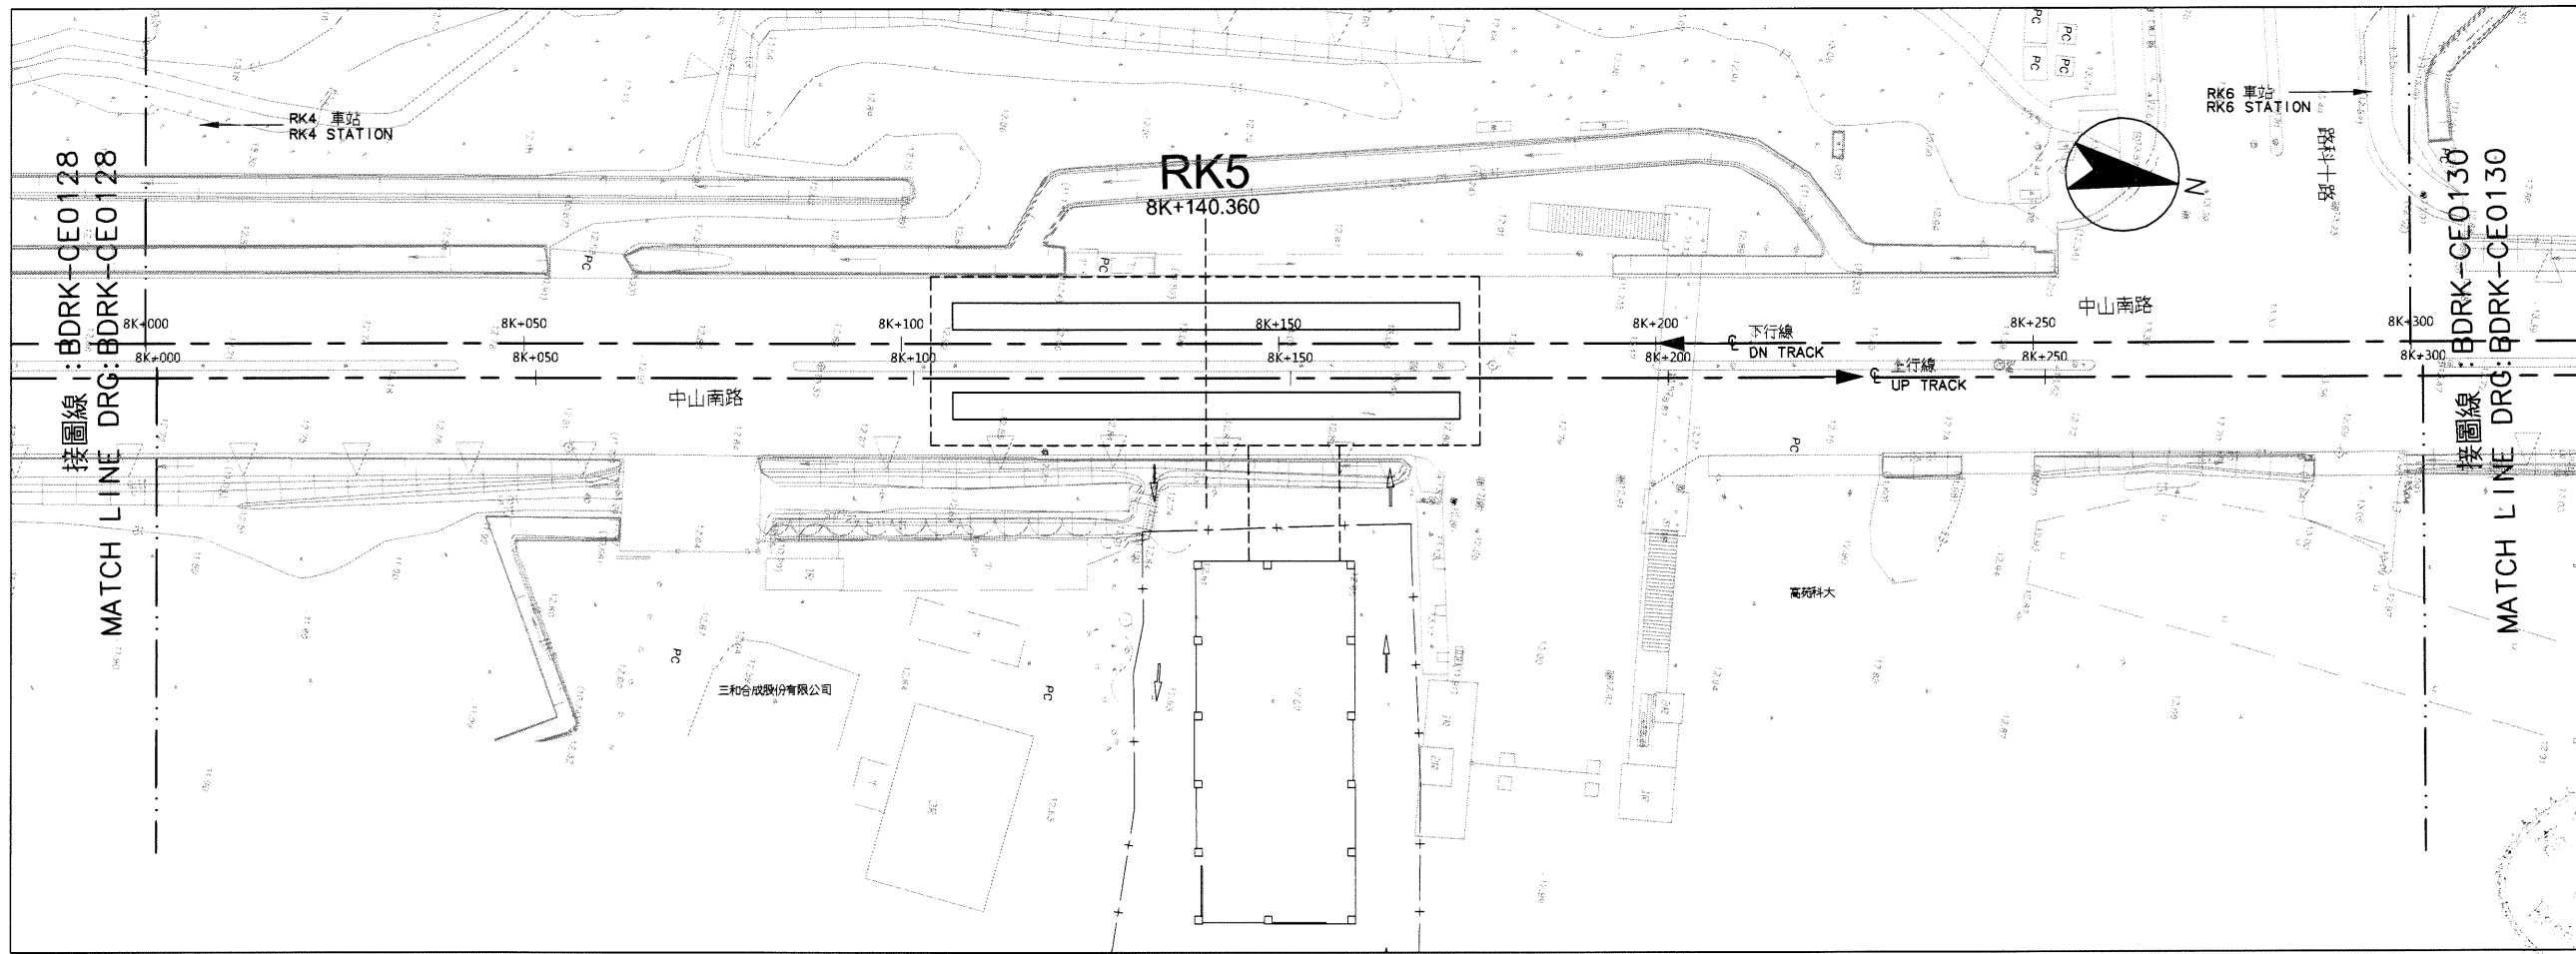


平面圖  
PLAN

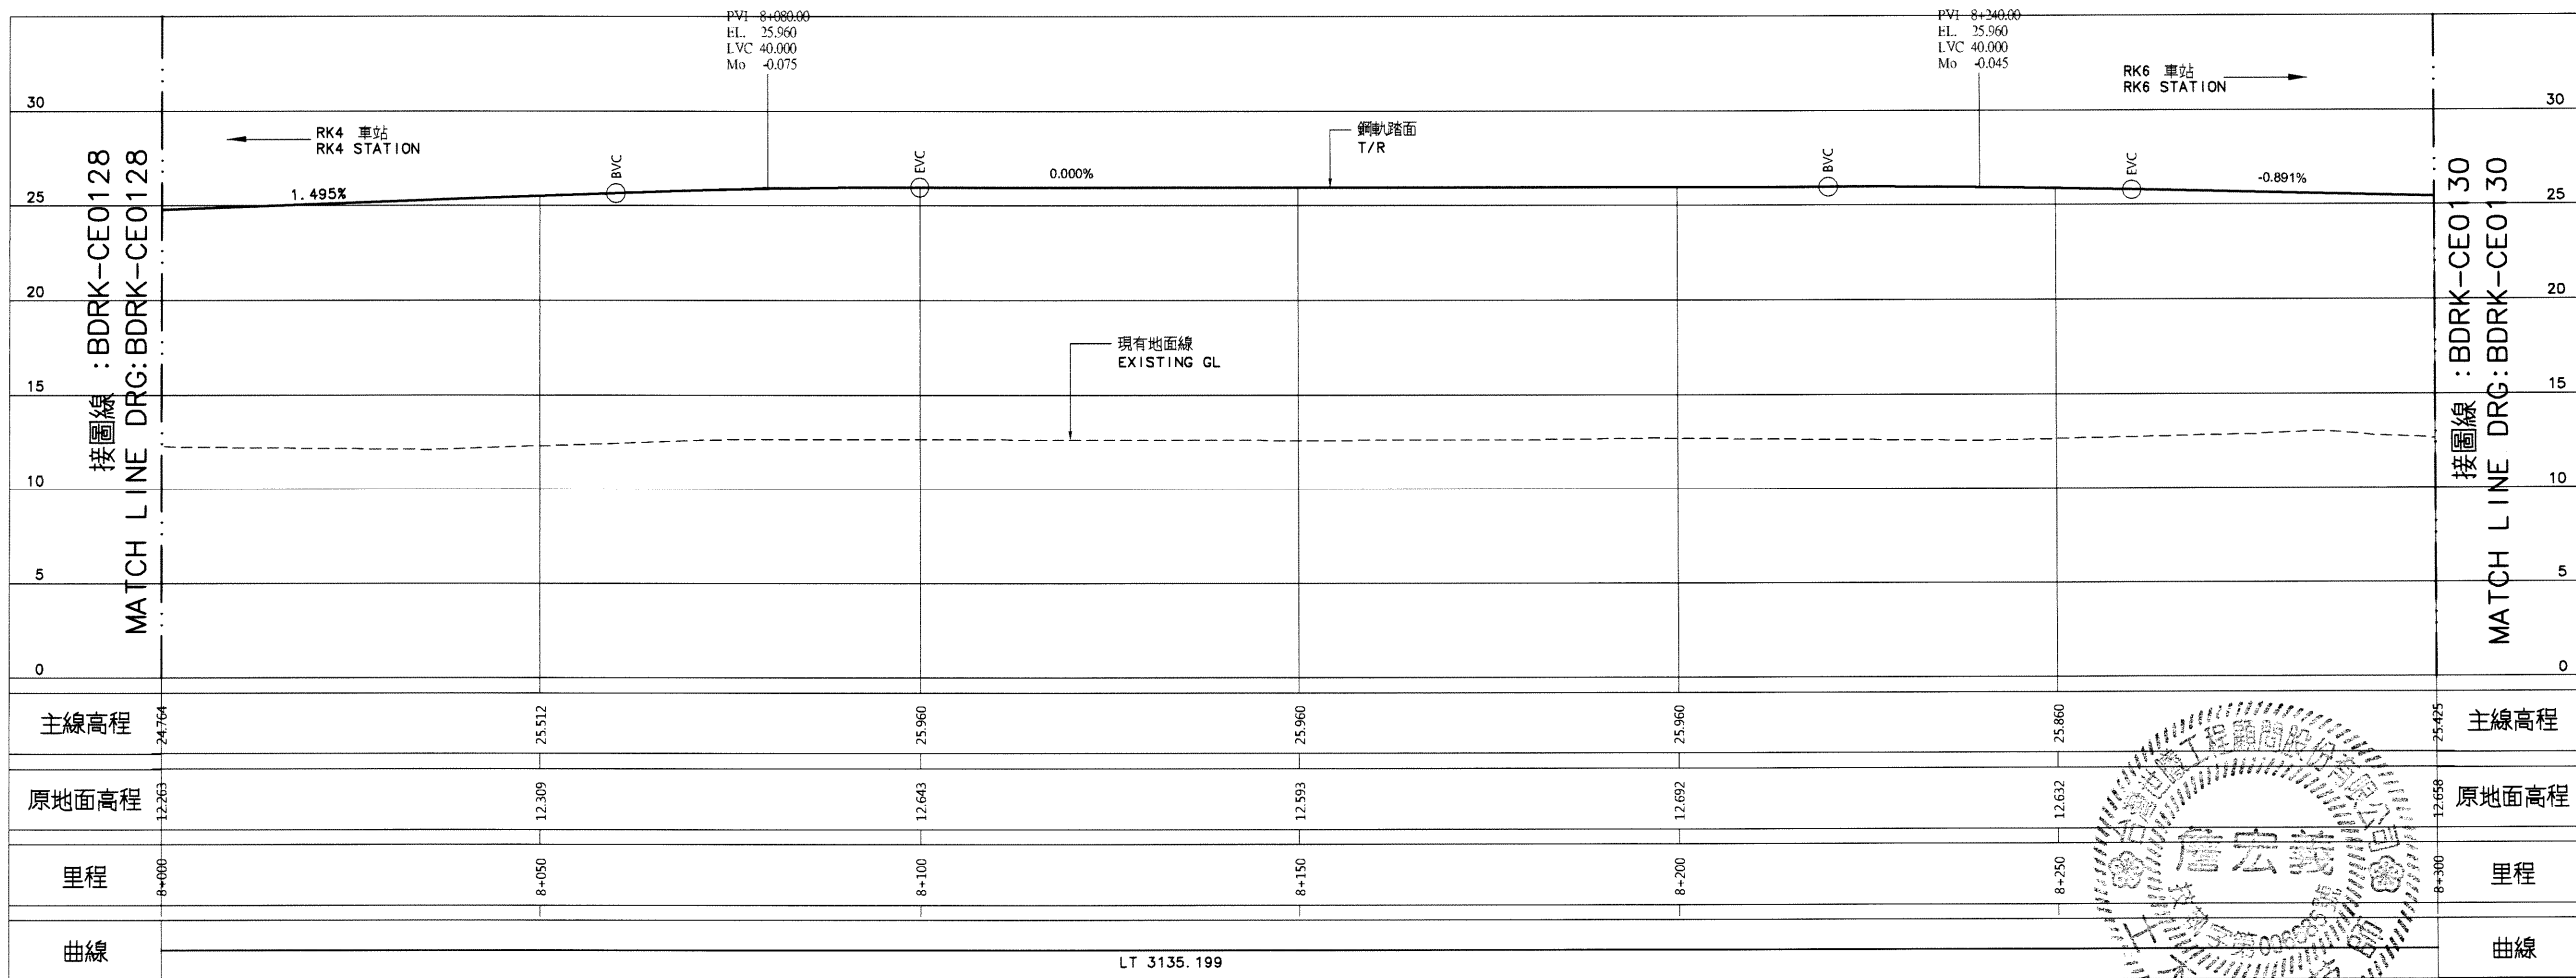

縱斷面圖  
PROFILE

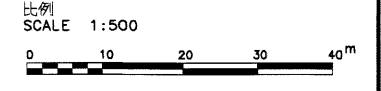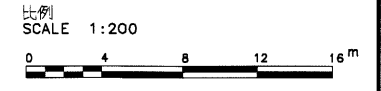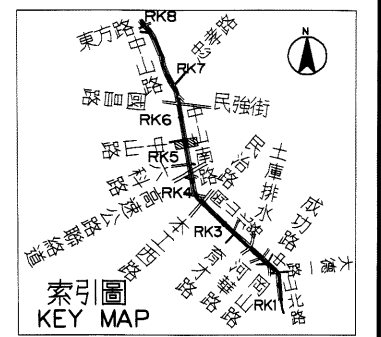

說明:  
1. 依圖 BDRK-CE0101 說明辦理。

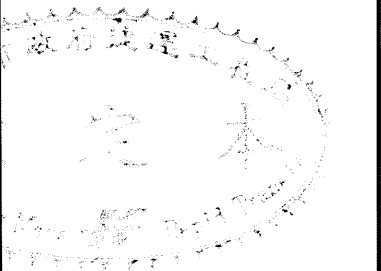

序號 NO.	日期 Date	內容 Description	BDC 核准 Approved
		修改 Revisions	

電腦圖檔 CAD No. BDRKCE01290  
比例 H=1:500 單位 m  
Scale V=1:200 Unit

中華民國高雄市政府捷運工程局  
MASS RAPID TRANSIT BUREAU  
KAOHSIUNG CITY GOVERNMENT  
REPUBLIC OF CHINA

審核 Checked	日期 Date	覆核 Rechecked	日期 Date
初核 Checked		核准 Approved	

基本設計顧問 BASIC DESIGN CONSULTANT  
CECI 台灣世曦工程顧問股份有限公司  
CECI Engineering Consultants, Inc., Taiwan


繪圖 Drawn	CAD	日期 Date	覆核 Rechecked	日期 Date
設計 Designed	林允鋒	110.0.13	覆核 Checked	110.0.13
初核 Checked	2226	110.0.13	計畫經理 Project Manager	110.0.13

高雄捷運岡山路竹延伸線(第二階段)工程  
KAOHSIUNG MRT GANGSHAN LUZHU EXTENSION LINE  
(PHASE II)


圖名: 上行線線形平面與縱面圖  
Title: 32之29頁

UP TRACK ALIGNMENT PLAN AND PROFILE  
SHEET 29 OF 32

圖號 BDRK-CE0129 圖次 Rev. No.

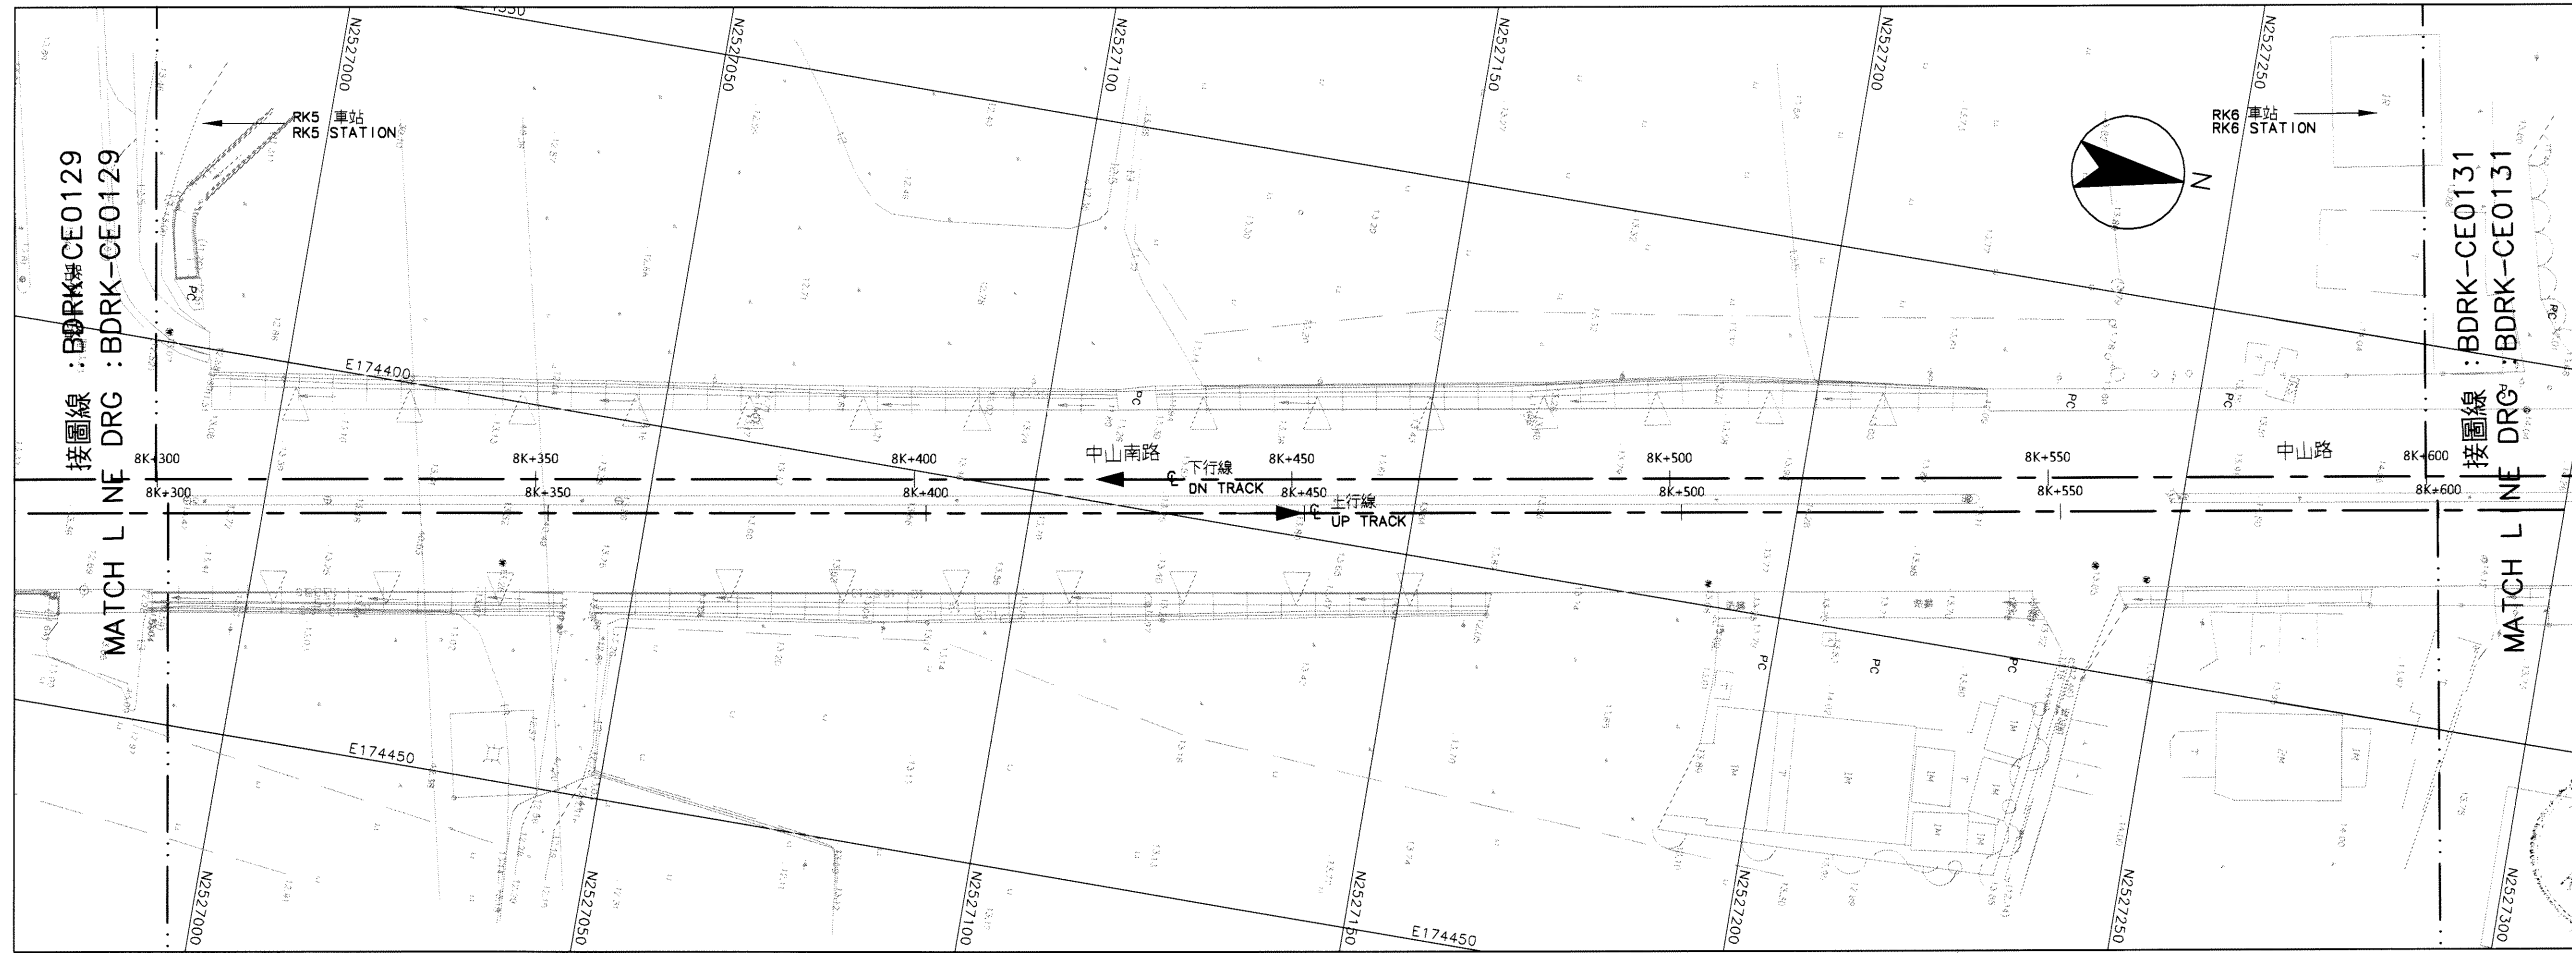


平面圖  
PLAN

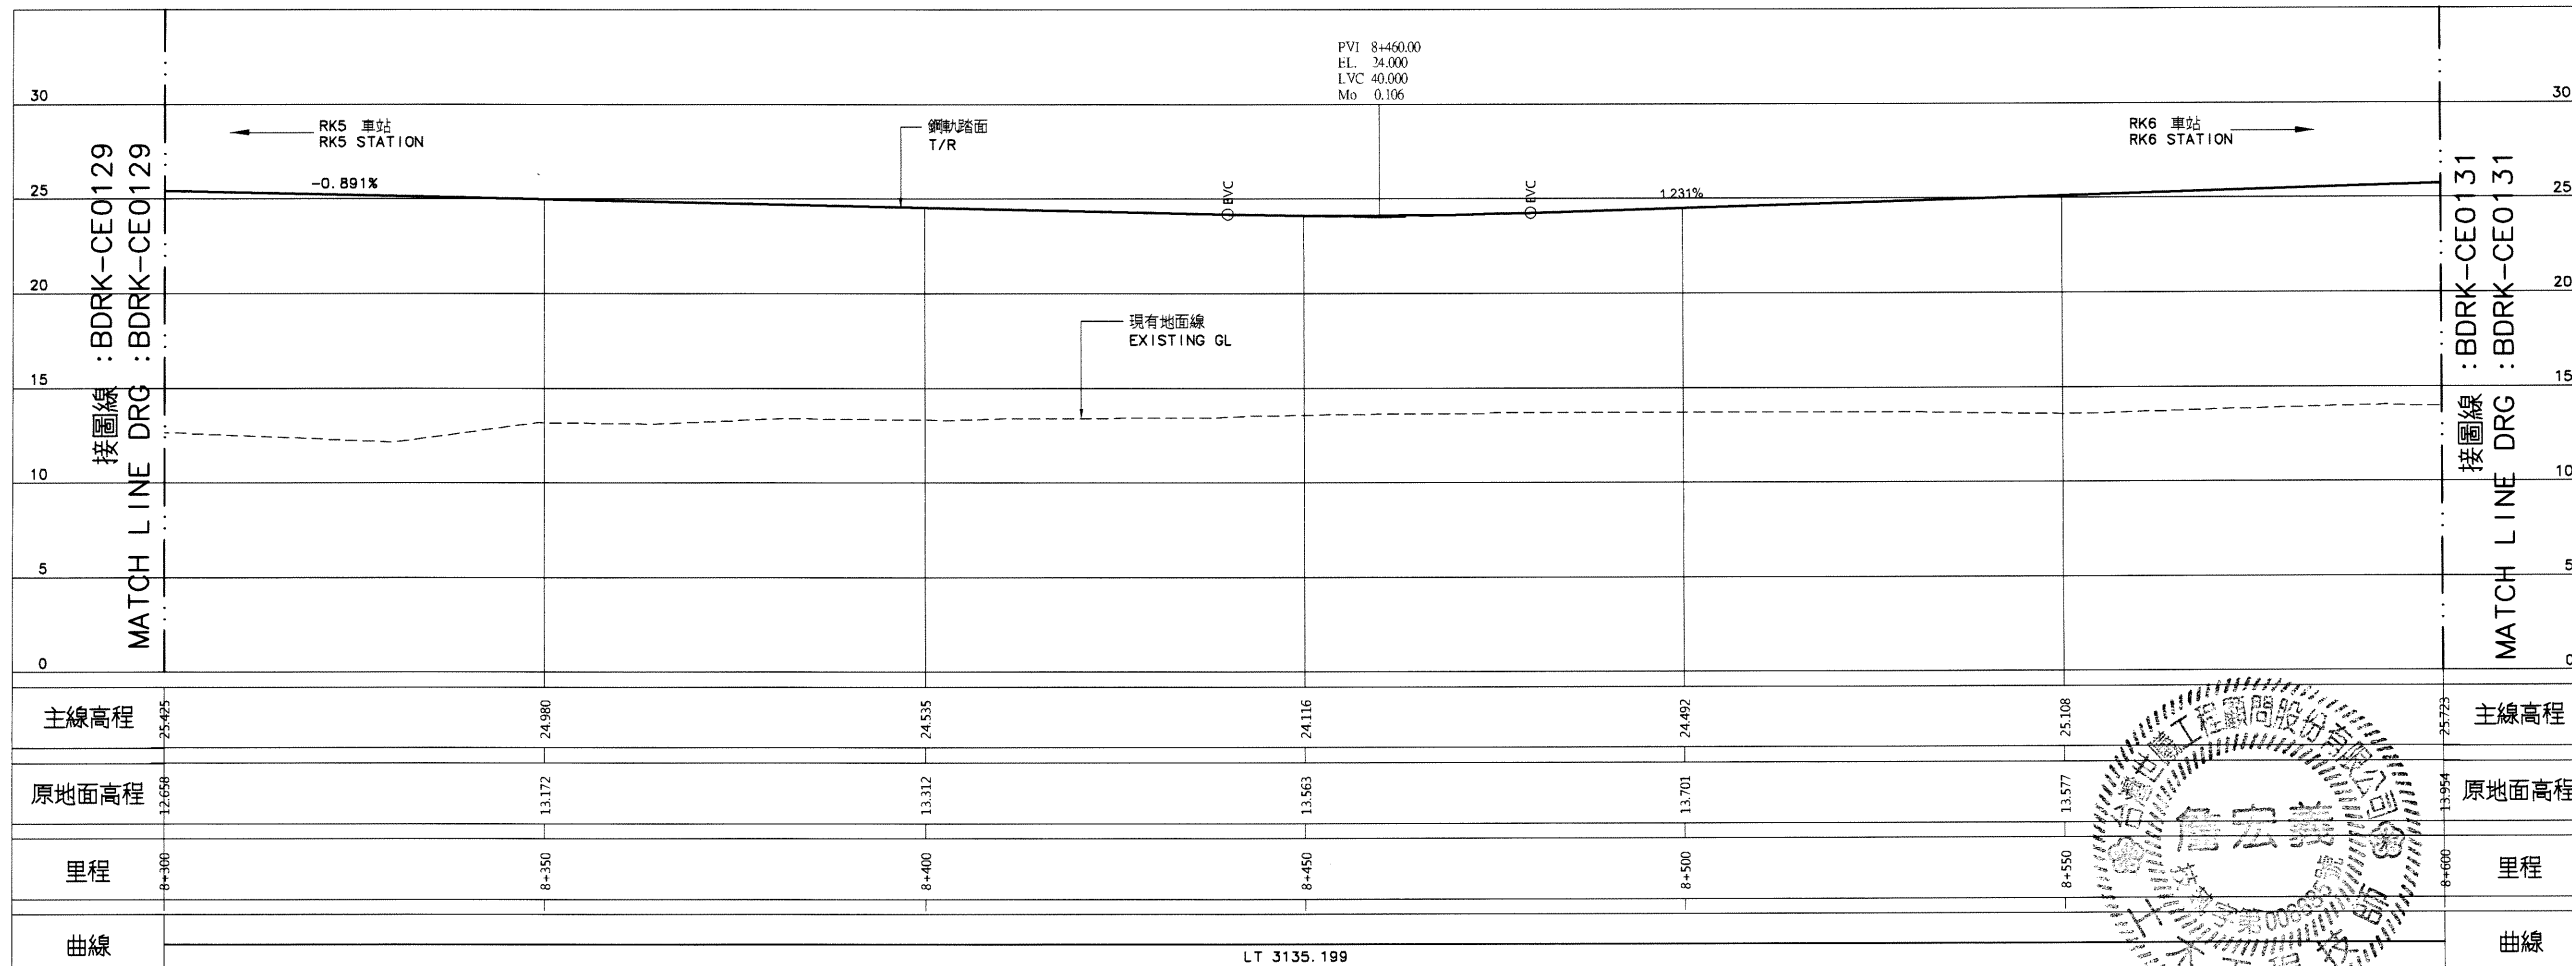

LT 3135.199


縱斷面圖  
PROFILE

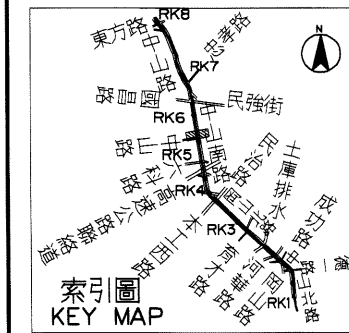

比例  
SCALE 1:200




比例  
SCALE 1:500

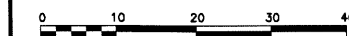

說明:

1. 依圖 BDRK-CE0101 說明辦理。

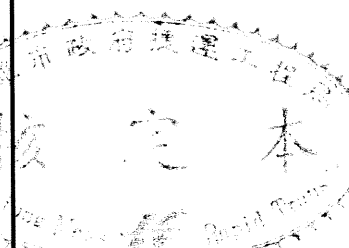

序號 NO.	日期 Date	內容 Description	BDC KMRT
		修改 Revisions	核准 Approved

電腦圖檔  
CAD No. BDRKCE01300  
比例  
Scale H=1:500 V=1:200 單位  
Unit m

中華民國高雄市政府捷運工程局  
MASS RAPID TRANSIT BUREAU  
KAOHSIUNG CITY GOVERNMENT  
REPUBLIC OF CHINA

審核 Checked	日期 Date	複核 Rechecked	日期 Date
初核 Checked		核准 Approved	

基本設計顧問  
BASIC DESIGN CONSULTANT  
CECI 台灣世聯工程顧問股份有限公司  
CECI Engineering Consultants, Inc., Taiwan

繪圖 Drawn	CAD	日期 Date	複核 Rechecked	日期 Date
設計 Design		11/07/13		11/07/13
初核 Check		11/07/13		11/07/13

高雄捷運岡山路竹延伸線(第二階段)工程  
KAOHSIUNG MRT GANSHAN LUZHU EXTENSION LINE  
(PHASE II)


圖名:  
Title 上行線線形平面與縱面圖  
32之30頁

UP TRACK ALIGNMENT PLAN AND PROFILE  
SHEET 30 OF 32


圖號 Dwg No.	BDRK-CE0130	版次 Rev. No.




0605

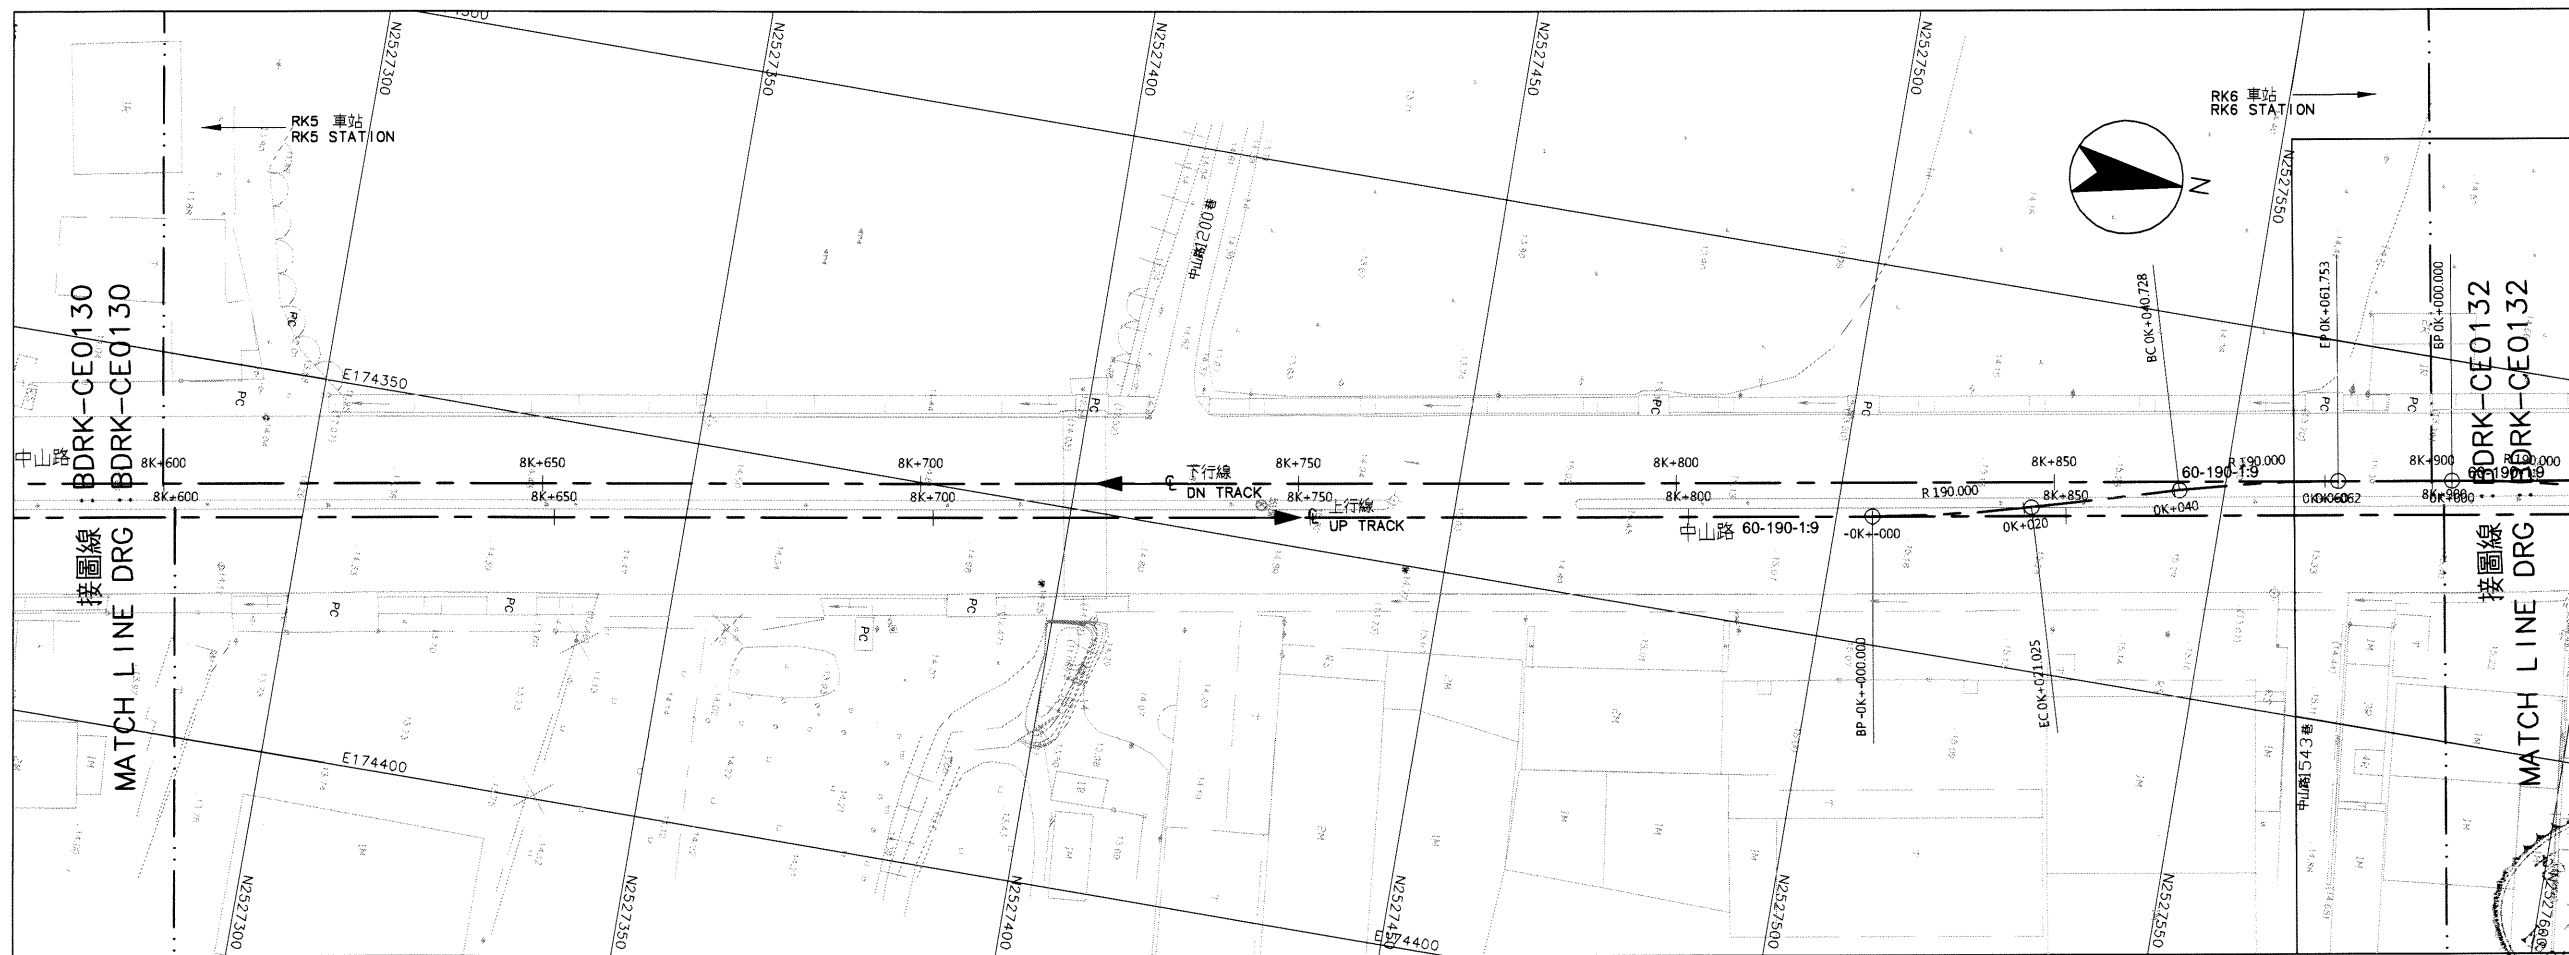

平面圖  
PLAN

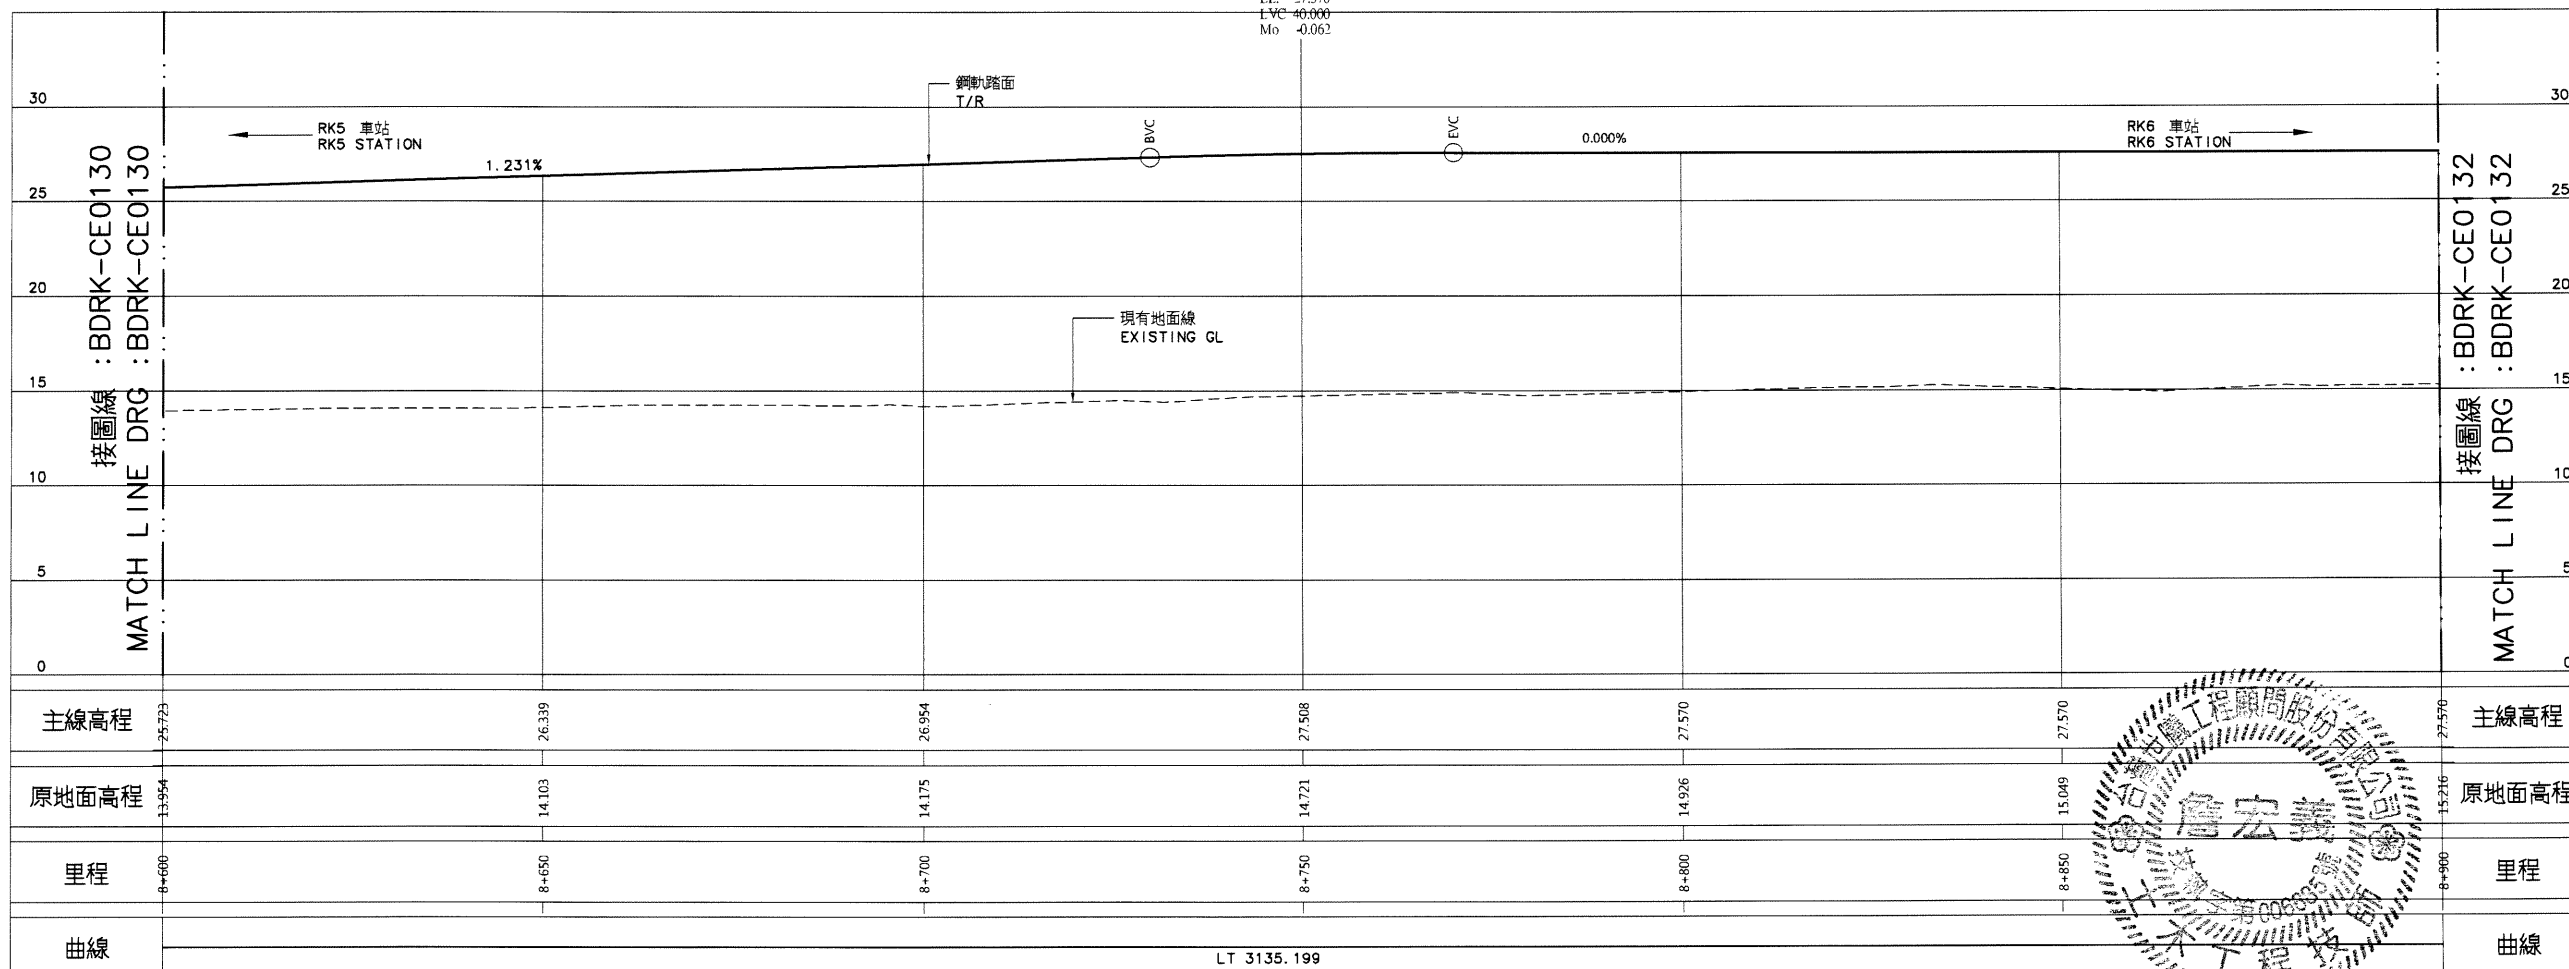

縱斷面圖  
PROFILE

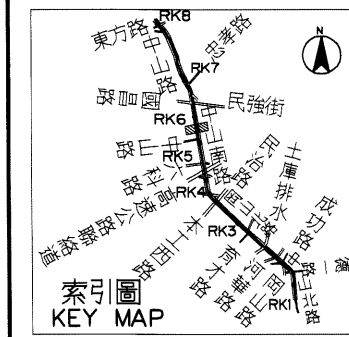

比例 SCALE 1:200  
0 4 8 12 16 m

比例 SCALE 1:500  
0 10 20 30 40 m

說明:  
1. 依圖 BDRK-CE0101 說明辦理。



序號 NO.	日期 Date	內容 Description	BDC KMRT 核准 Approved
修改 Revisions			

電腦圖檔 CAD No. BDRKCE01310  
比例 H=1:500 單位 m  
Scale V=1:200 Unit

中華民國高雄市政府捷運工程局  
KAHSIUNG CITY GOVERNMENT  
MASS RAPID TRANSIT BUREAU  
REPUBLIC OF CHINA

審核 Checked	日期 Date	覆核 Rechecked	日期 Date
初核 Checked		核准 Approved	

基本設計顧問 BASIC DESIGN CONSULTANT  
CECI 台灣世環工程顧問股份有限公司  
CECI Engineering Consultants, Inc., Taiwan


繪圖 Drawn	CAD	日期 Date	覆核 Rechecked	日期 Date
設計 Designed	110.7.13	110.7.13	110.7.13	
初核 Checked	110.7.13	110.7.13	110.7.13	


高雄捷運岡山路竹延伸線(第二階段)工程  
KAHSIUNG MRT GANGSHAN LUZHU EXTENSION LINE  
(PHASE II)

圖名: 上行線線形平面與縱面圖  
Title: UP TRACK ALIGNMENT PLAN AND PROFILE


32之31頁  
SHEET 31 OF 32

圖號 Dwg No. BDRK-CE0131 版本 Rev. No.

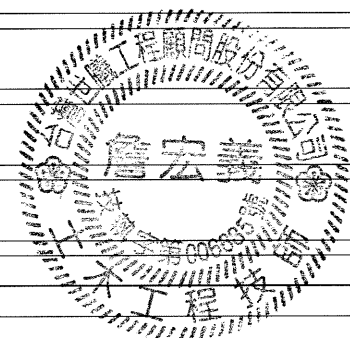

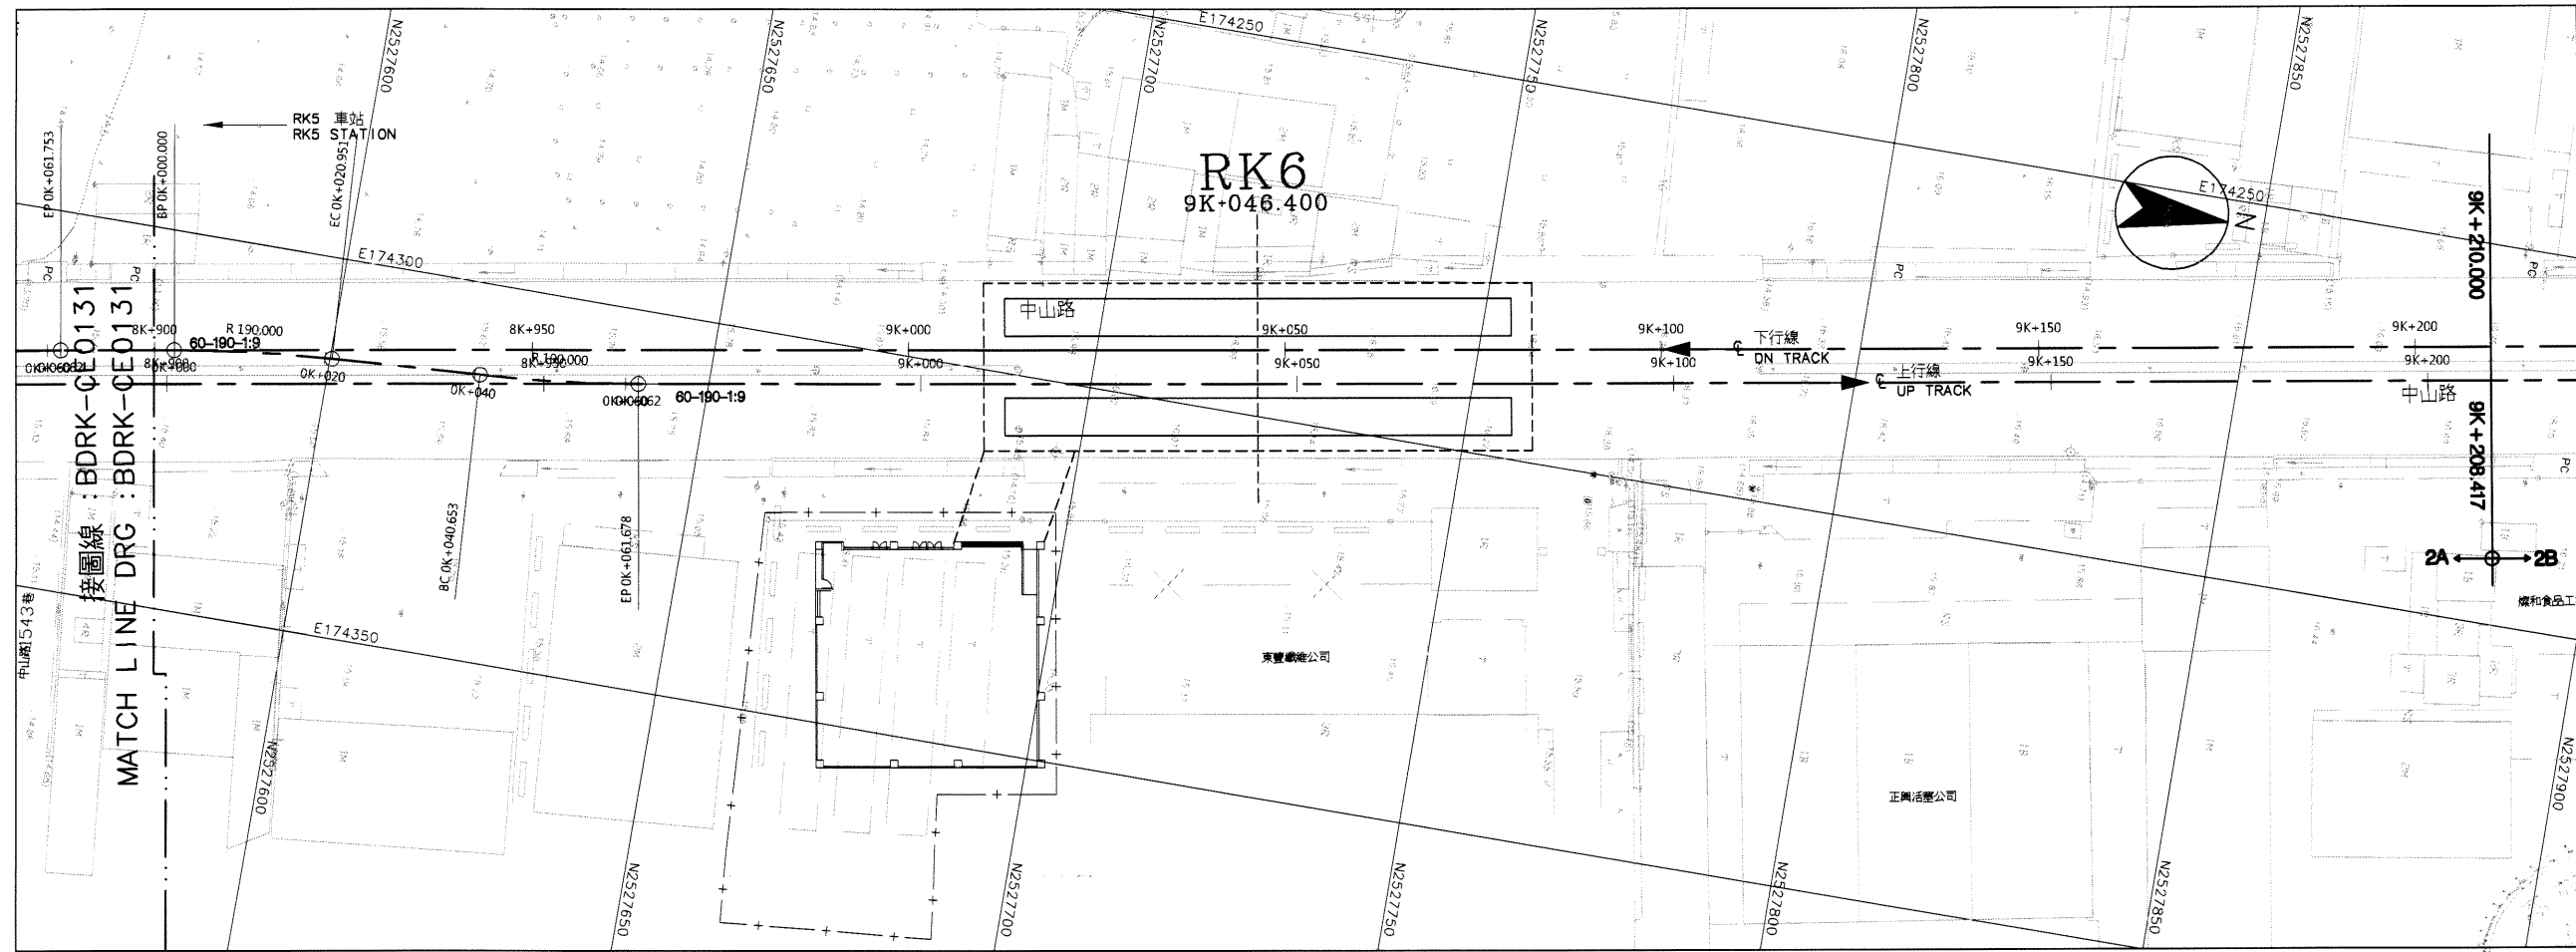


平面圖  
PLAN

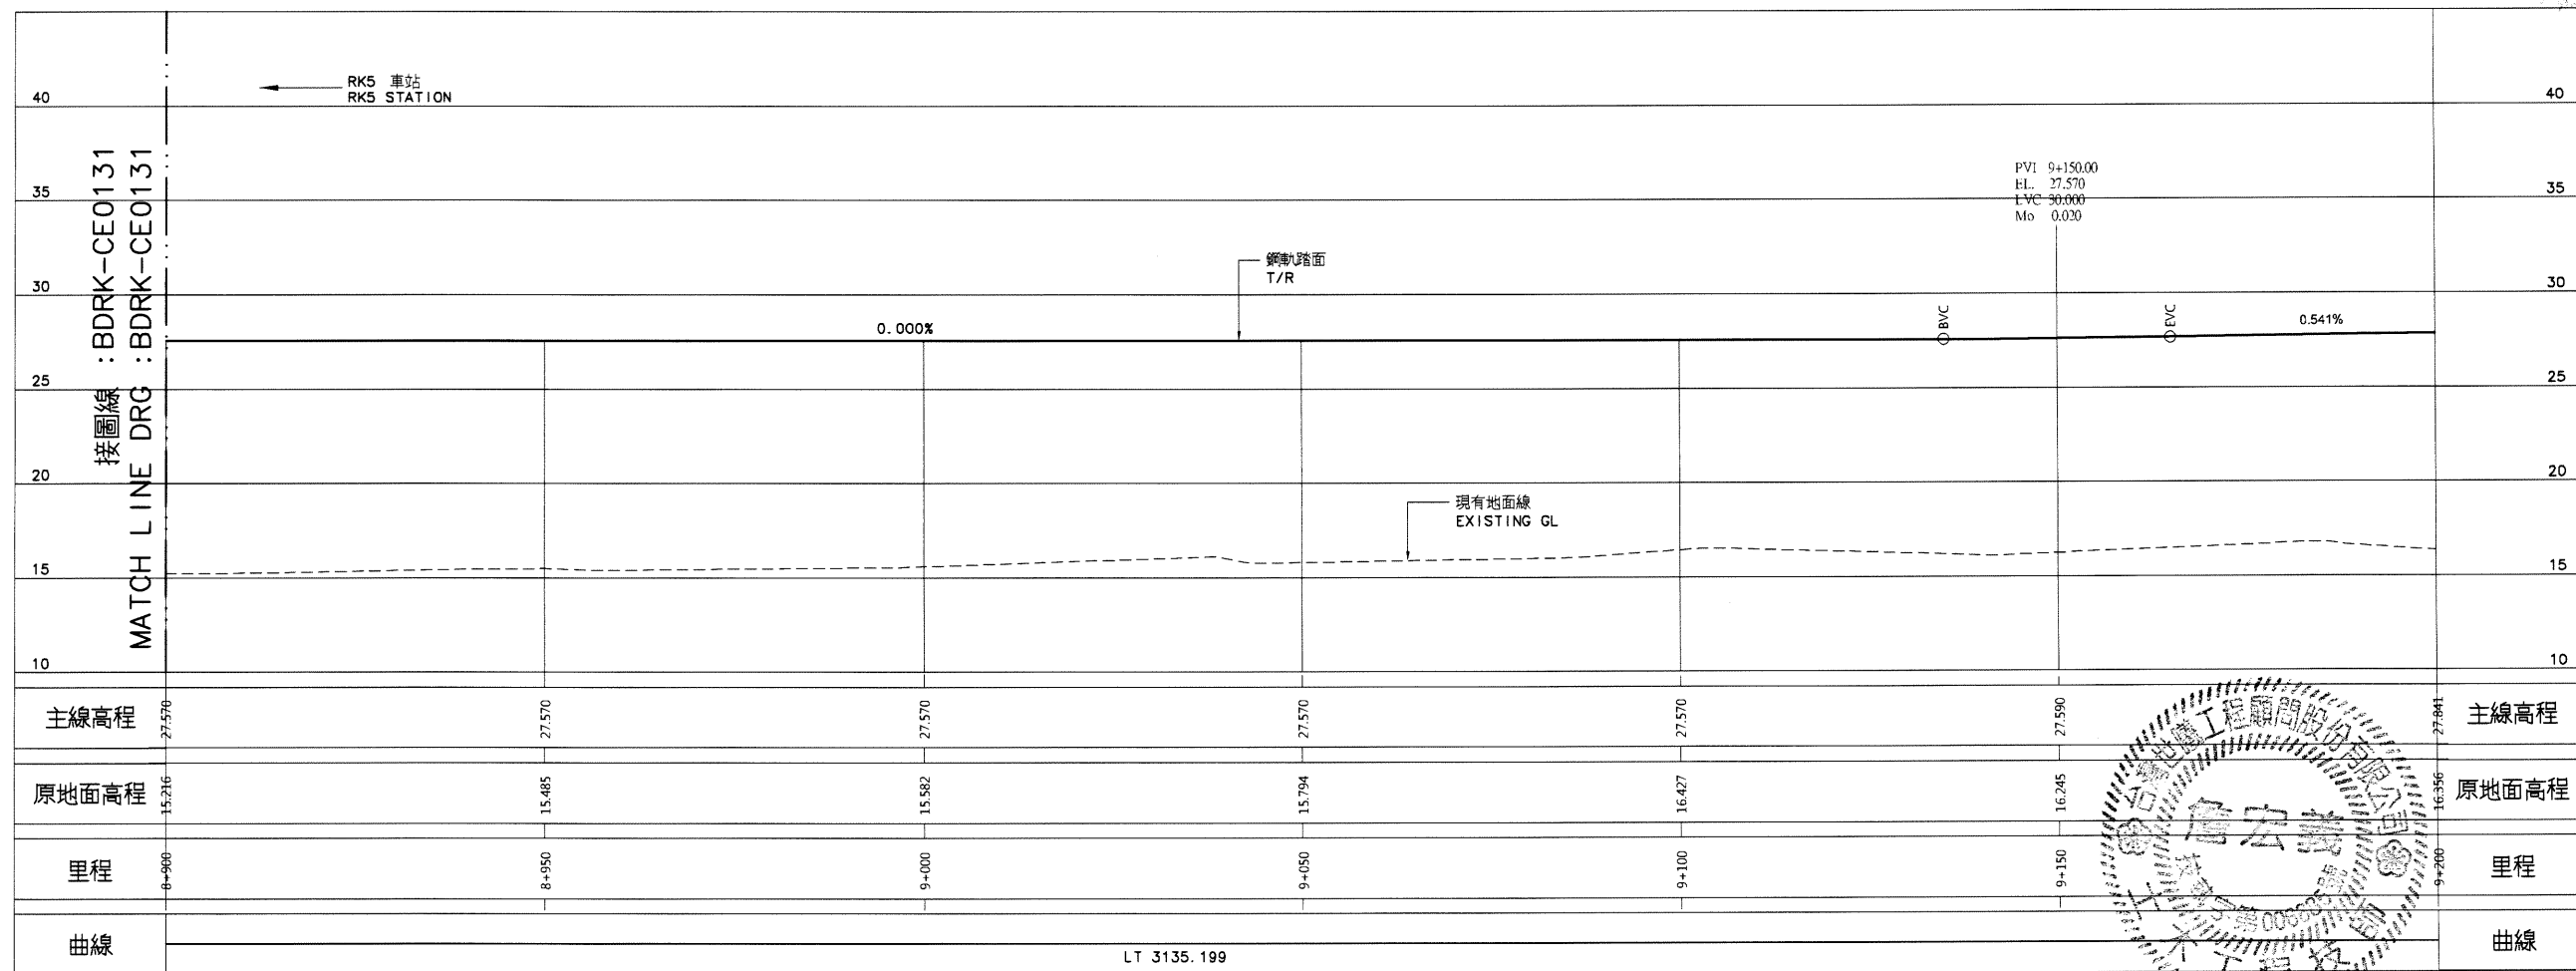

縱斷面圖  
PROFILE


LT 3135.199

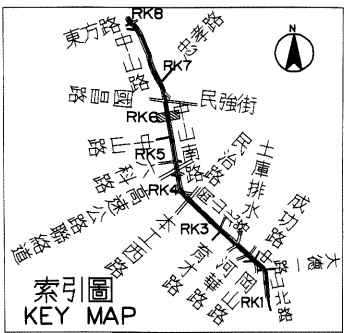


比例 SCALE 1:200



比例 SCALE 1:500

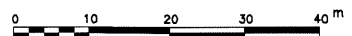

說明:  
1. 依圖 BDRK-CE0101 說明辦理。

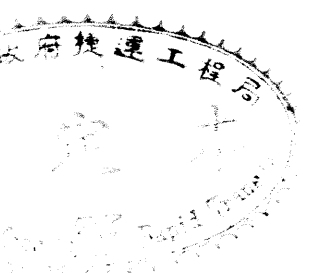

序號 NO.	日期 Date	內容 Description	核准 Approved
		修改 Revisions	

電腦圖檔 CAD No. BDRKCE01320  
比例 Scale H=1:500 V=1:200 單位 Unit m

中華民國高雄市政府捷運工程局  
MASS RAPID TRANSIT BUREAU  
KAOHSIUNG CITY GOVERNMENT  
REPUBLIC OF CHINA

審核 Checked	日期 Date	複核 Rechecked	日期 Date
初核 Checked		核准 Approved	

基本設計顧問 BASIC DESIGN CONSULTANT  
CECI 台灣世曦工程顧問股份有限公司  
CECI Engineering Consultants, Inc., Taiwan


繪圖 Drawn	CAD	日期 Date	複核 Rechecked	日期 Date
設計 Designer		110.7.13	校對 Prof. Eng.	110.7.13
初核 Checked		110.7.13	計畫經理 Proj. Mgr.	110.7.13

高雄捷運岡山路竹延伸線(第二階段)工程  
KAOHSIUNG MRT GANGSHAN LUZHU EXTENSION LINE  
(PHASE II)




圖名: 上行線線形平面與縱面圖  
Title: UP TRACK ALIGNMENT PLAN AND PROFILE  
32之32頁  
SHEET 32 OF 32

圖號 Dwg No.	圖次 Rev. No.
BDRK-CE0132	




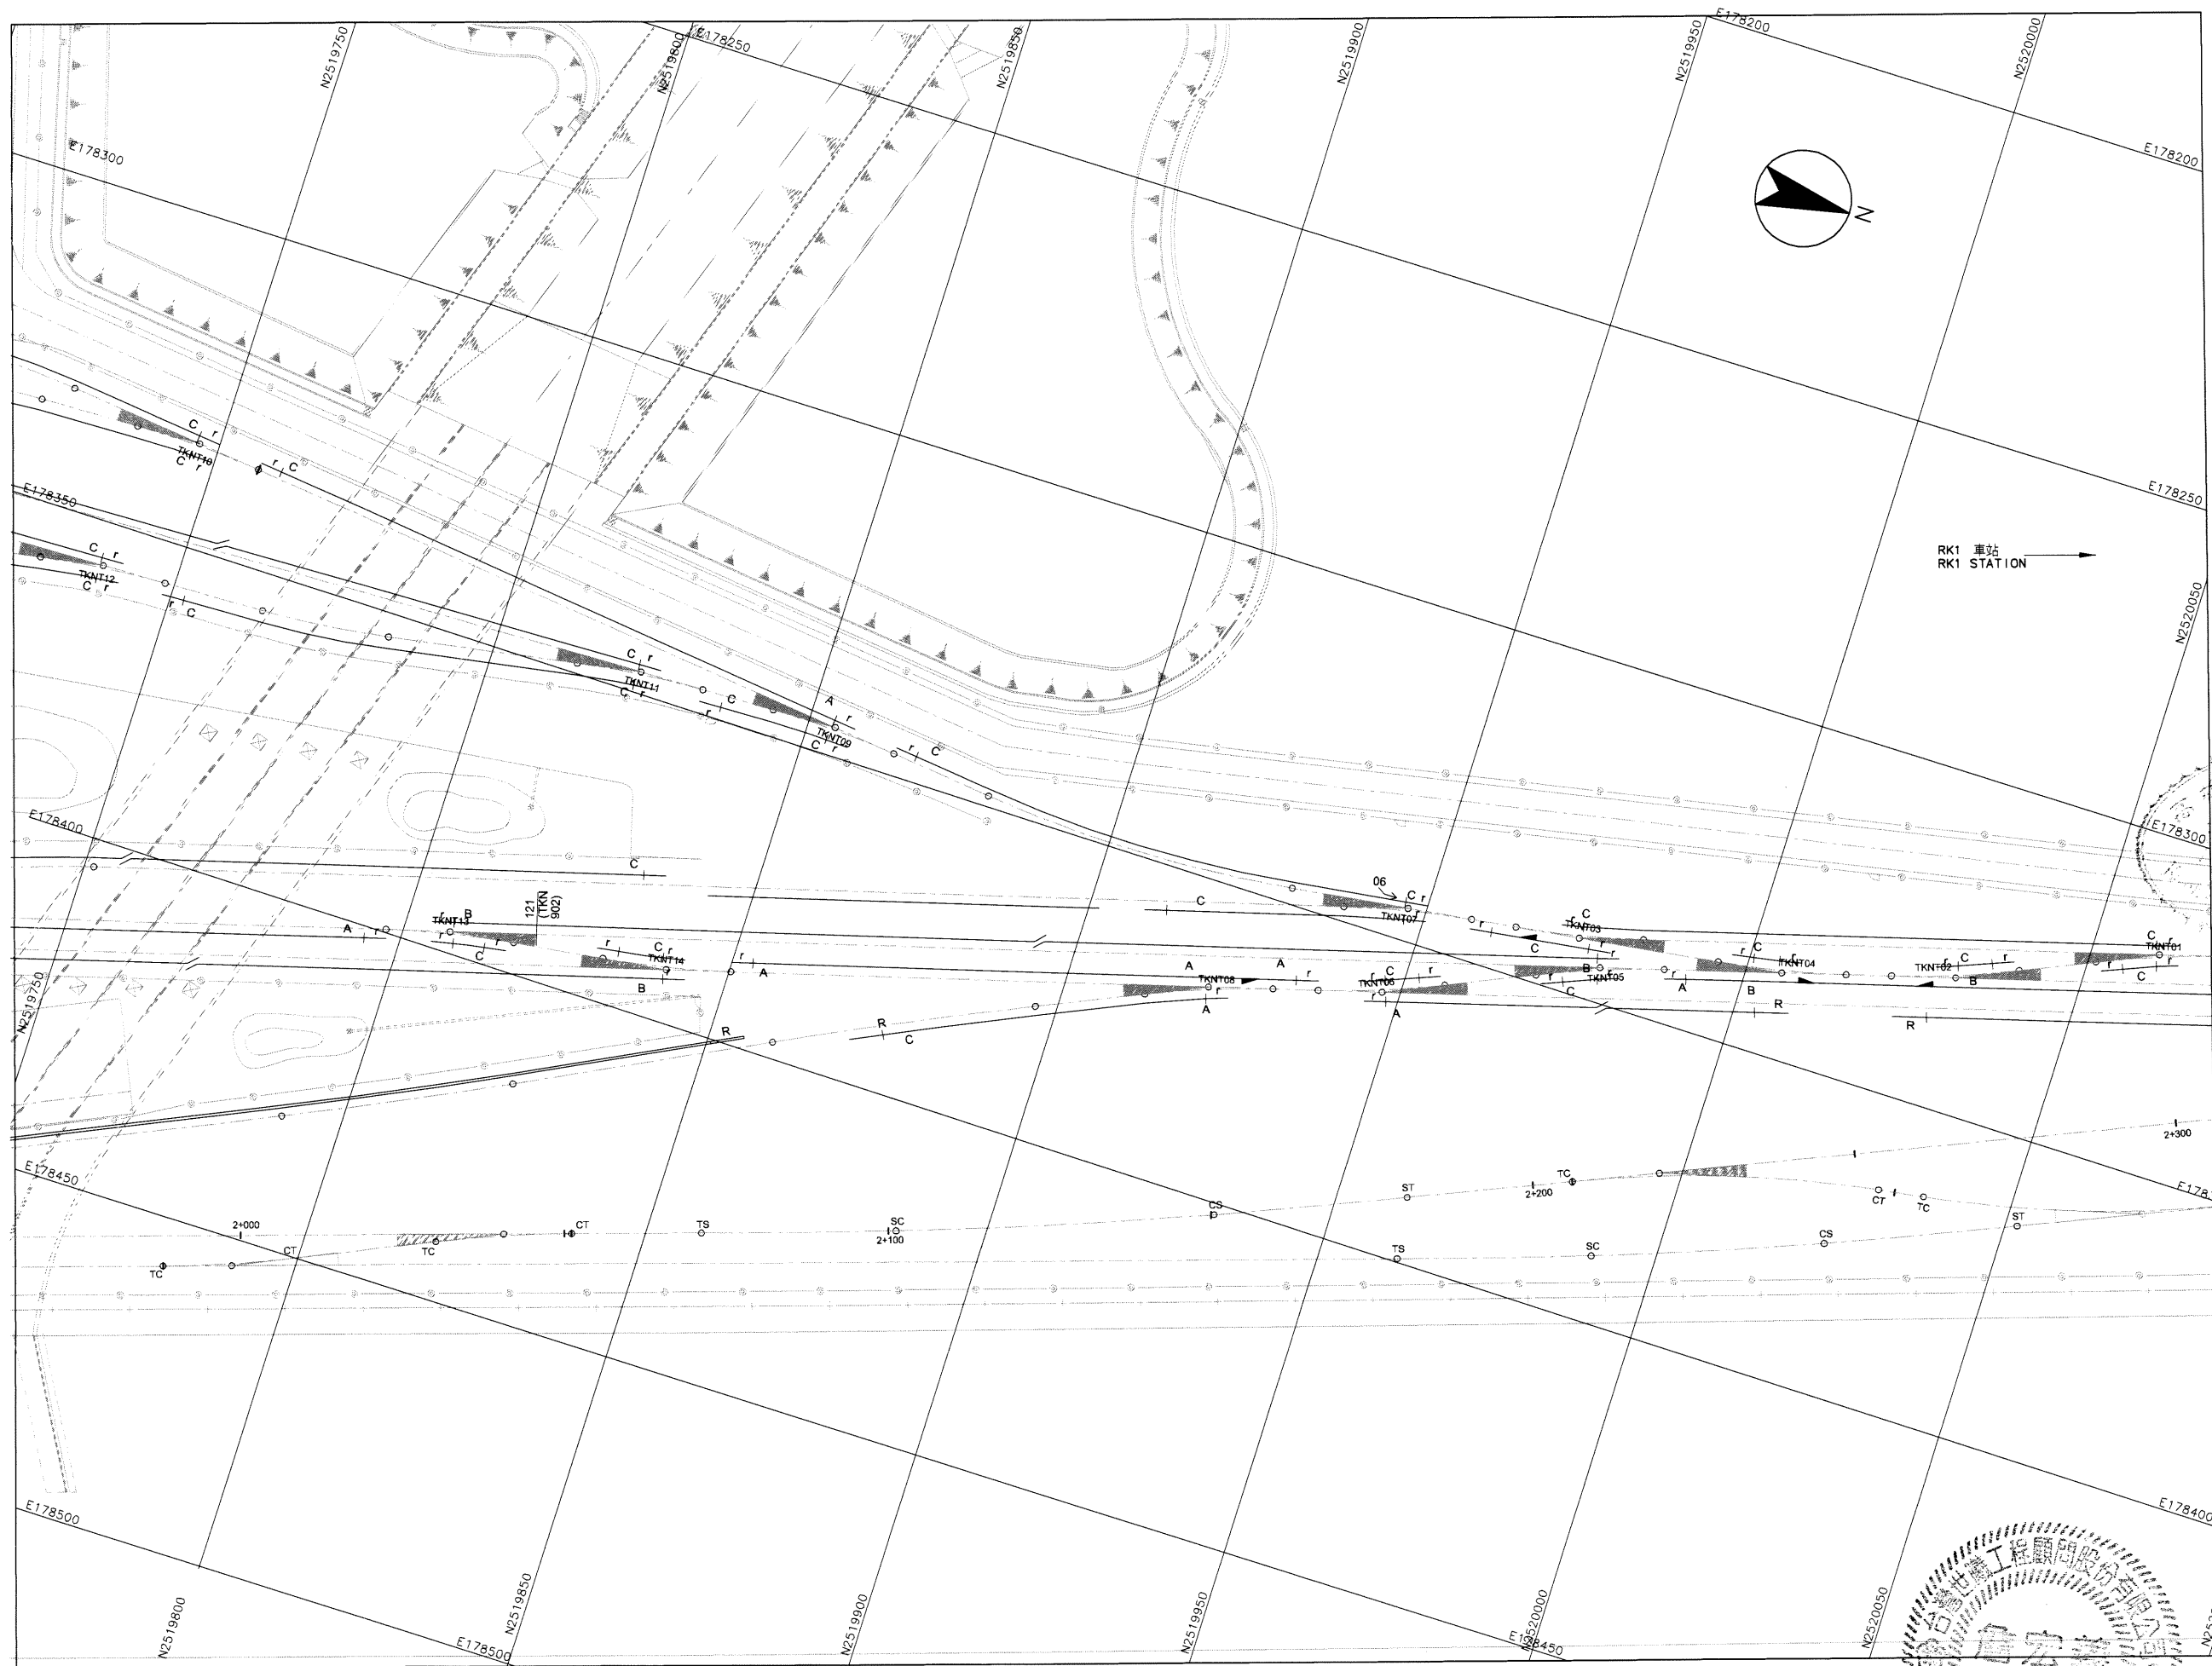

平面圖  
PLAN

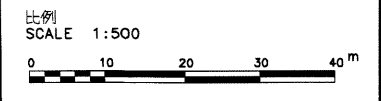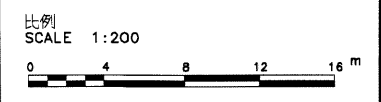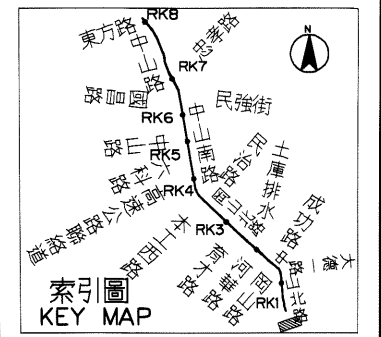

說明:  
1. 依圖 BDRK-CE0101 說明辦理。

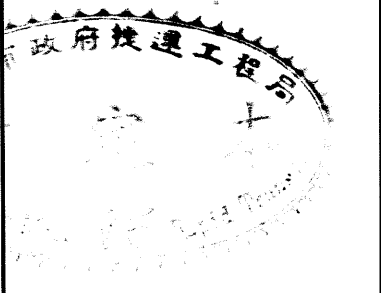

序號 NO.	日期 Date	內容 Description	BDC/KMRT 核准 Approved
		修改 Revisions	

電腦圖檔 CAD No. BDRKCE02010  
比例 Scale H=1:500 V=1:200 單位 Unit m

中華民國高雄市政府捷運工程局  
K MASS RAPID TRANSIT BUREAU  
KAOHSIUNG CITY GOVERNMENT  
REPUBLIC OF CHINA

審核 Checked	日期 Date	複核 Rechecked	日期 Date
初核 Checked		核准 Approved	

基本設計顧問 BASIC DESIGN CONSULTANT  
CECI 台灣世聯工程顧問股份有限公司  
CECI Engineering Consultants, Inc., Taiwan


繪圖 Drawn	CAD	日期 Date	複核 Rechecked	日期 Date
設計 Designed	初核 Checked	110.07.13	110.07.13	110.07.13

高雄捷運岡山路竹延伸線(第二階段)工程  
KAOHSIUNG MRT GANSHAN LUZHU EXTENSION LINE  
(PHASE II)


圖名: 下行線線形平面與縱面圖  
Title: 下行線線形平面與縱面圖

32之1頁  
DN TRACK ALIGNMENT PLAN AND PROFILE  
SHEET 1 OF 32




圖號 Dwg No. BDRK-CE0201 版次 Rev. No.

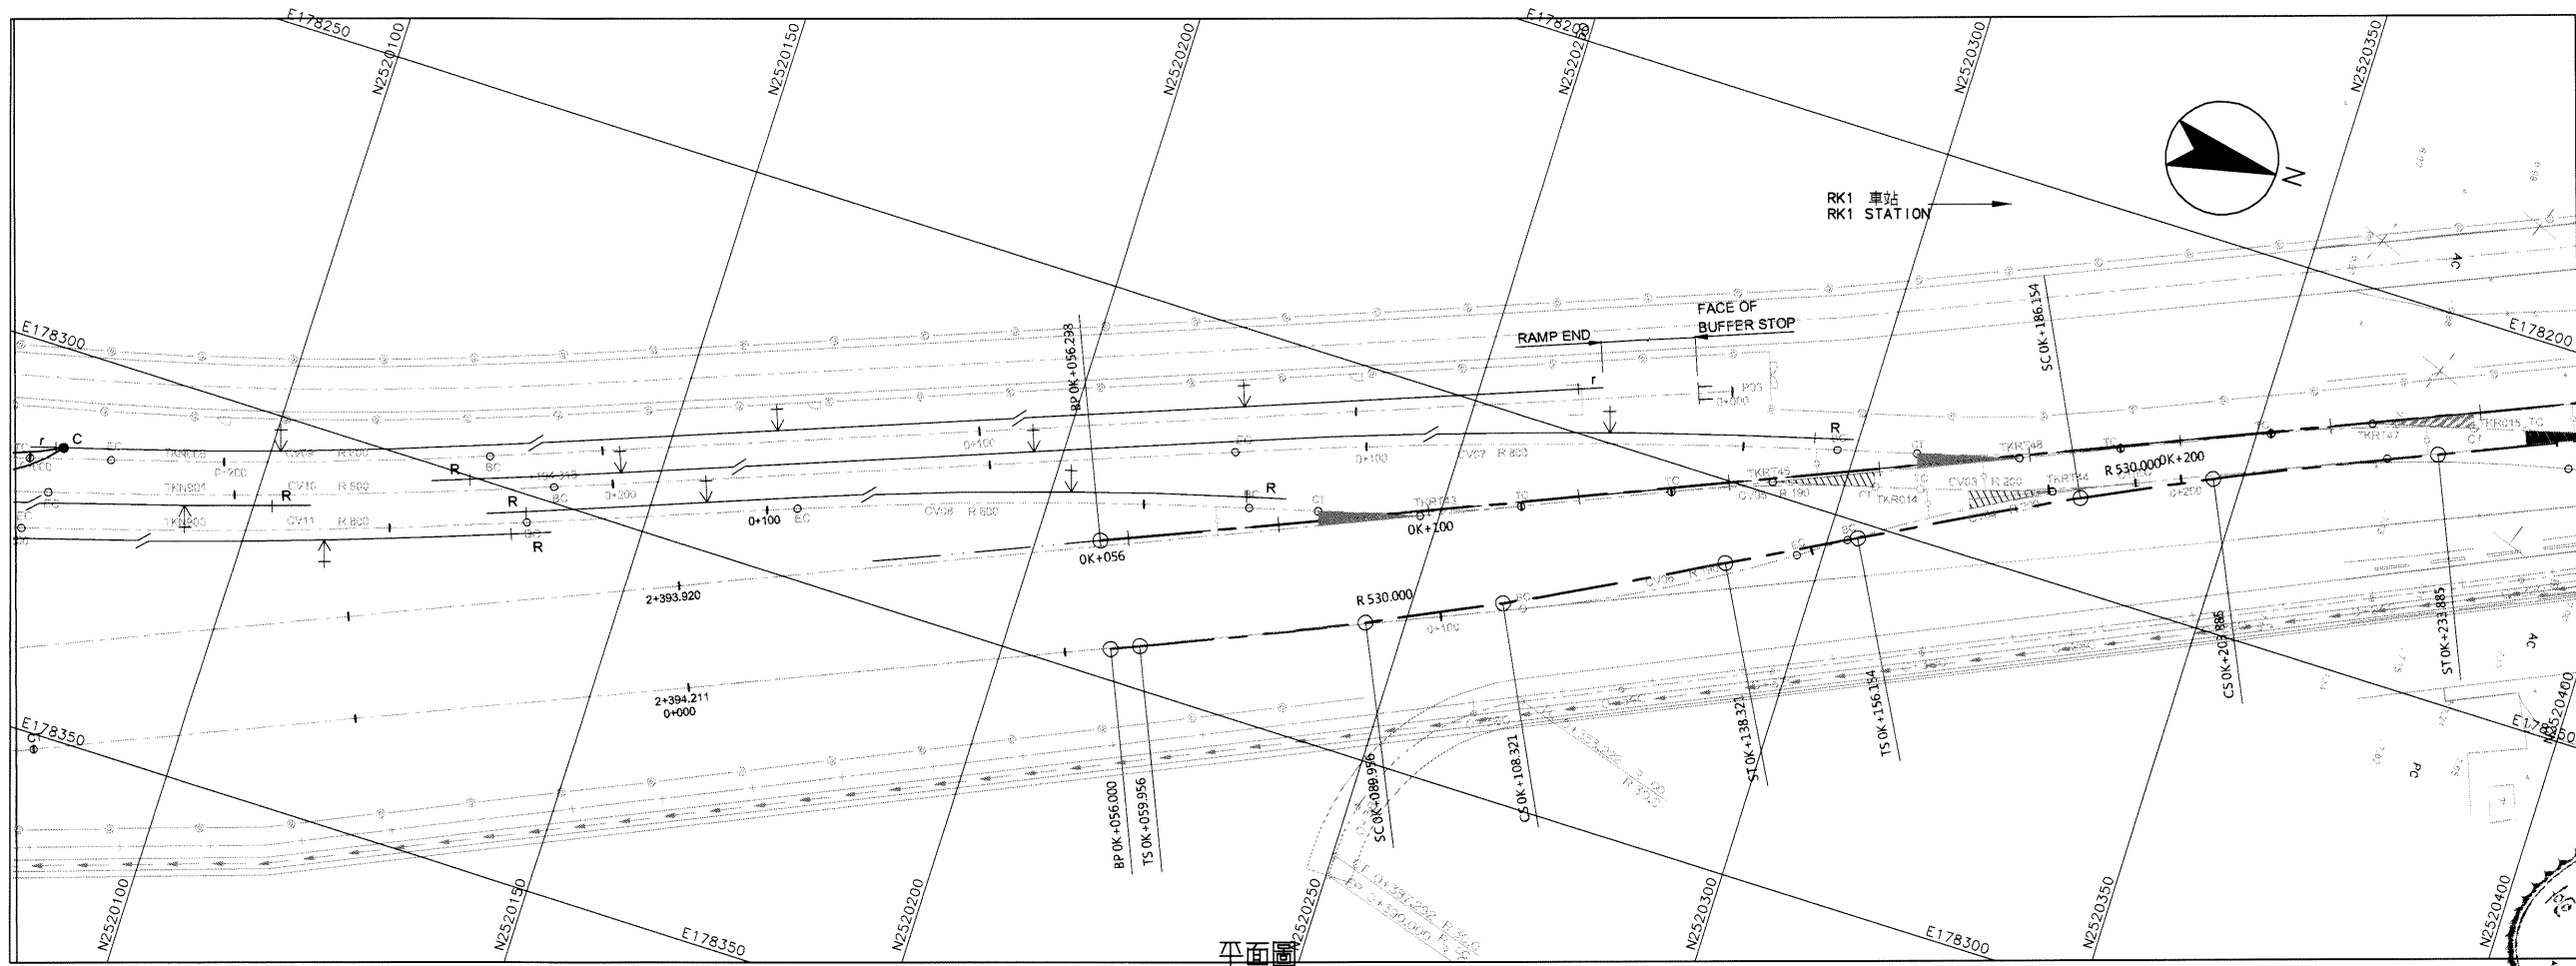

平面圖  
PLAN

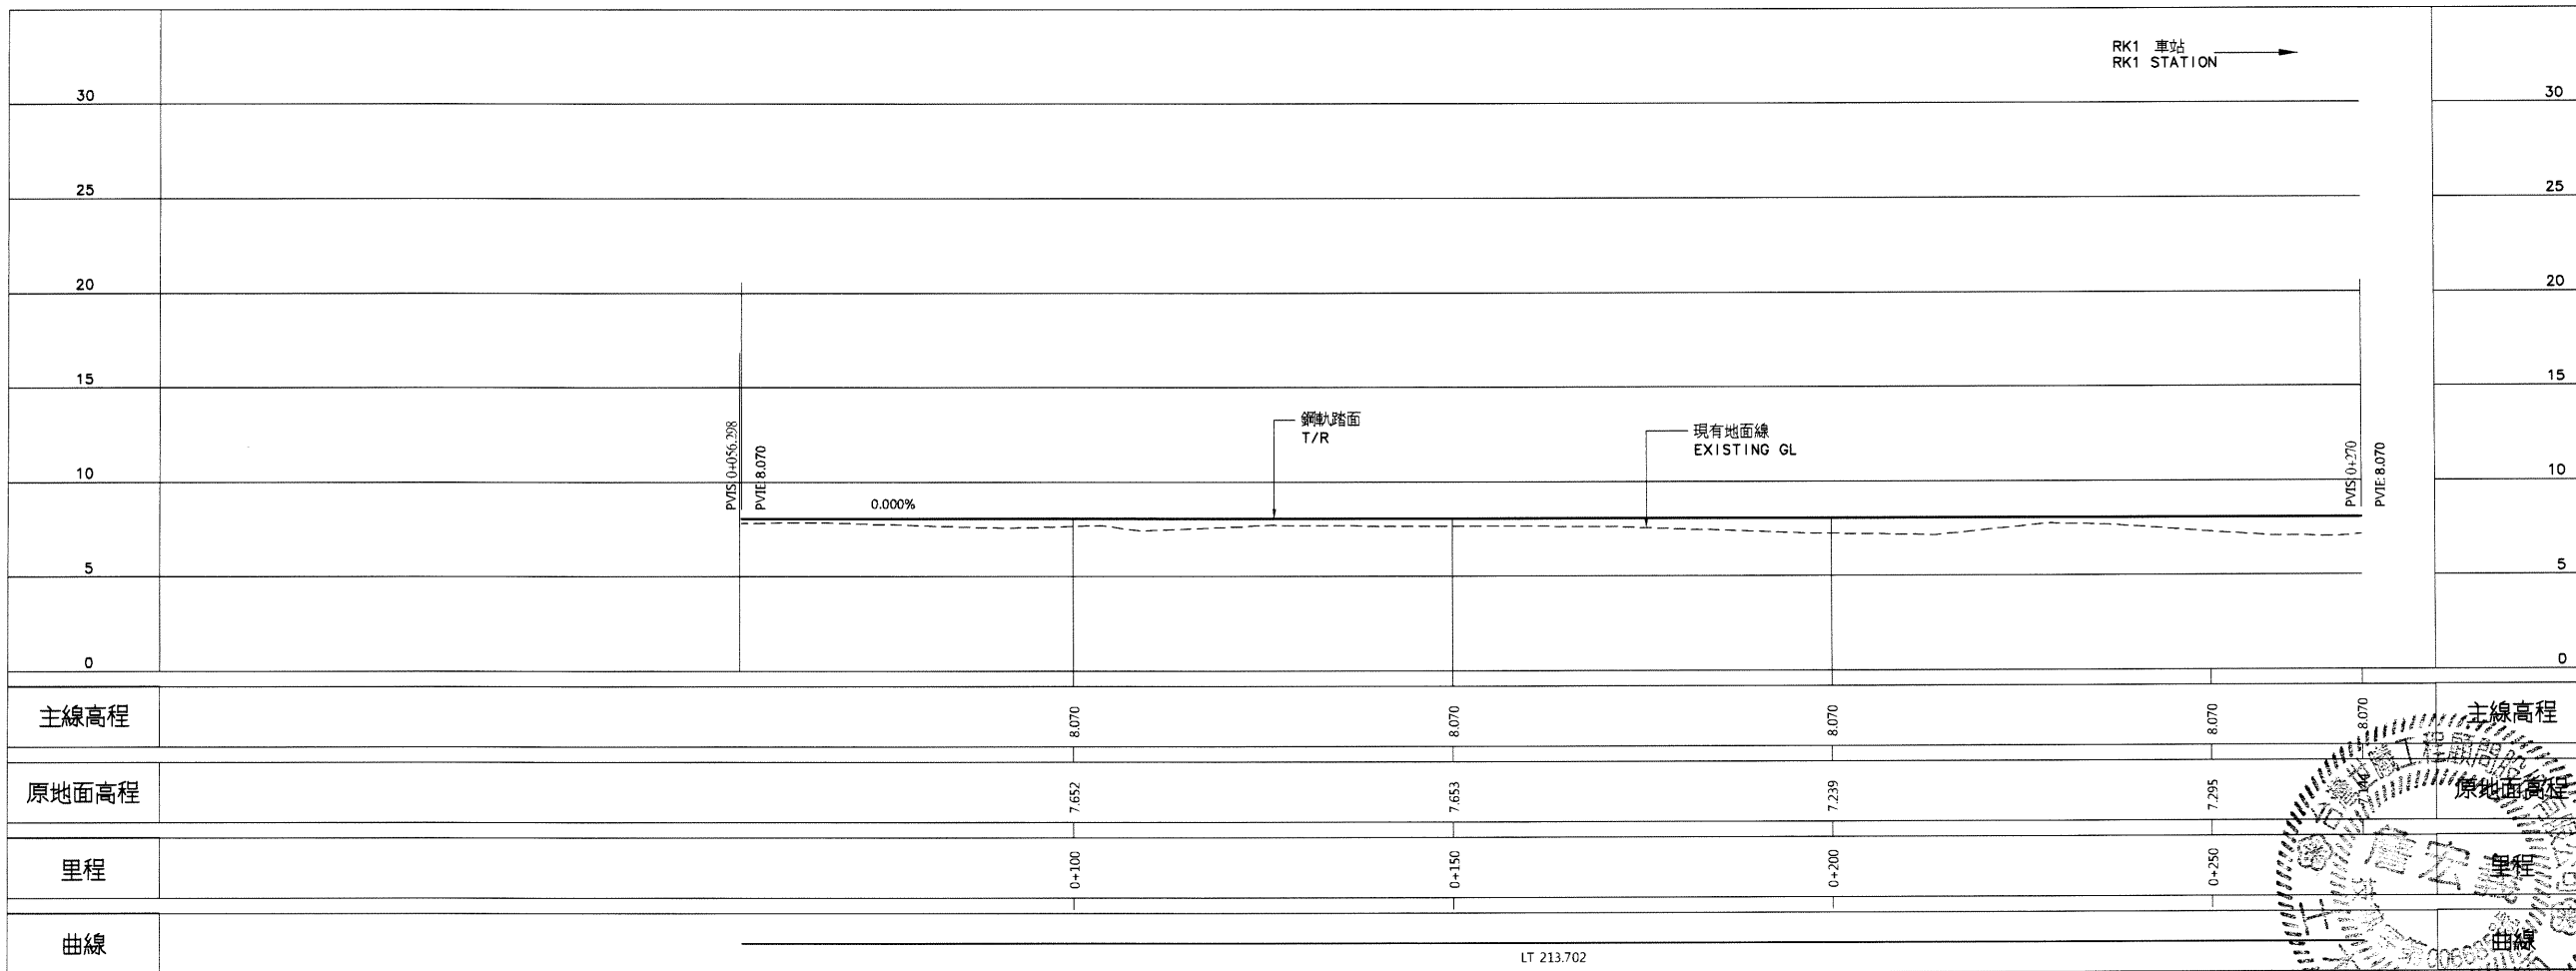

縱斷面圖  
PROFILE

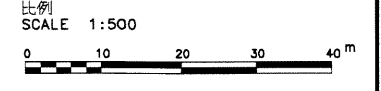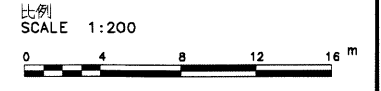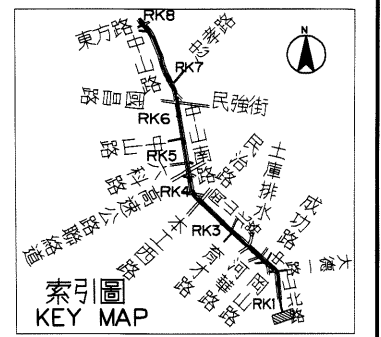

說明:  
1. 依圖 BDRK-CE0101 說明辦理。



序號 NO.	日期 Date	內容 Description	BDC KMRT
		修改 Revisions	核准 Approved

電腦圖檔 CAD No. BDRKCE02020  
比例 H=1:500 單位 m  
Scale V=1:200

中華民國高雄市政府捷運工程局  
MASS RAPID TRANSIT BUREAU  
KAOHSIUNG CITY GOVERNMENT  
REPUBLIC OF CHINA

審核 Checked	日期 Date	複核 Rechecked	日期 Date
初核 Checked		核准 Approved	


基本設計顧問 BASIC DESIGN CONSULTANT  
CECI 台灣世緯工程顧問股份有限公司  
CECI Engineering Consultants, Inc., Taiwan

繪圖 Drawn	CAD	日期 Date	複核 Rechecked	日期 Date
設計 Designed		11.07.13	11.07.13	
初核 Checked		11.07.13	11.07.13	


高雄捷運岡山路行延線(第二階段)工程  
KAOHSIUNG MRT GANGSHAN LUZHU EXTENSION LINE  
(PHASE II)

圖名: 下行線線形平面與縱面圖  
32之2頁  
DN TRACK ALIGNMENT PLAN AND PROFILE  
SHEET 2 OF 32


圖號 Dwg No.	BDRK-CE0202	版次 Rev. No.

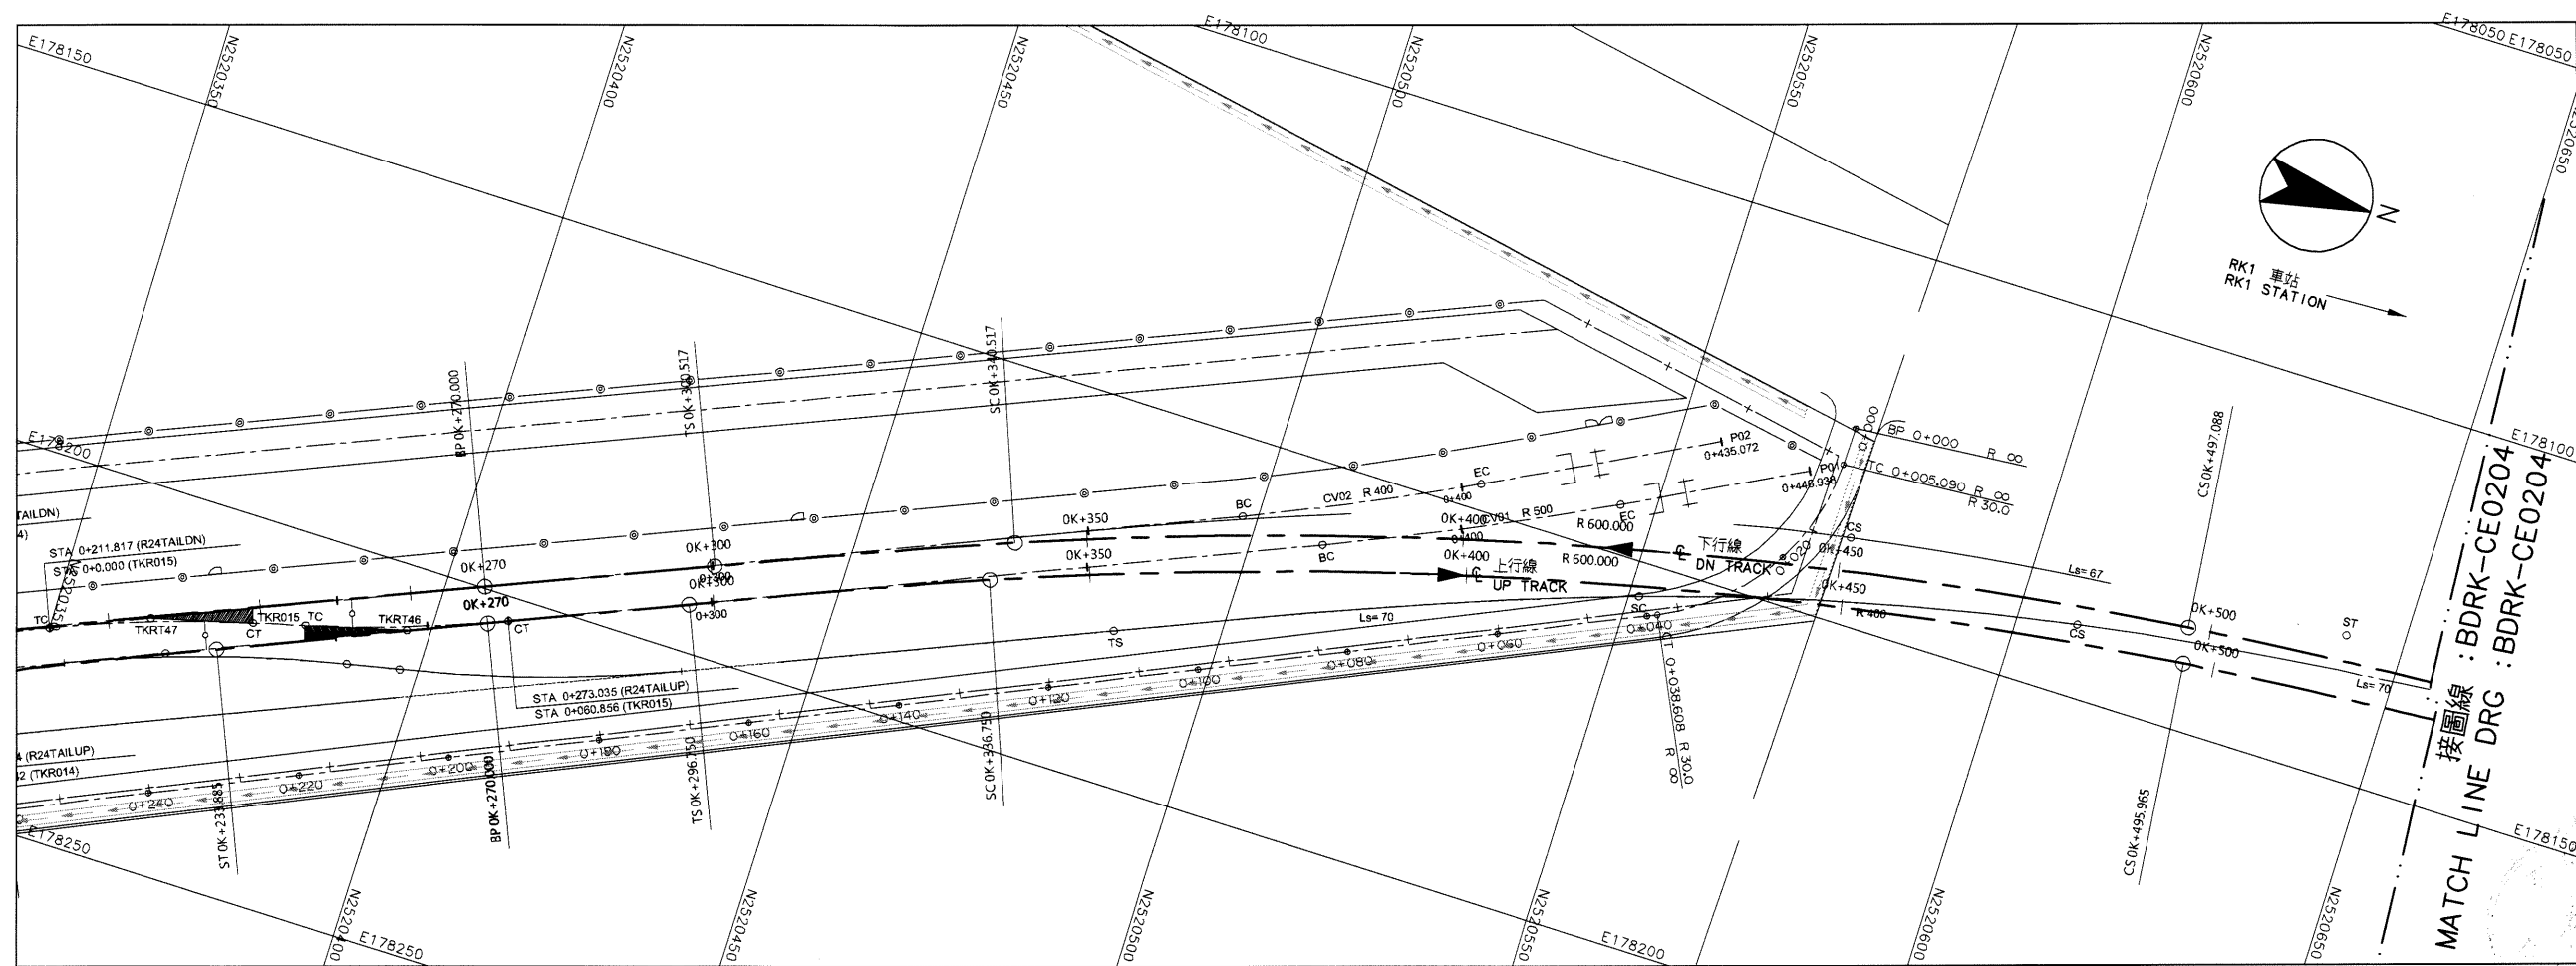


平面圖  
PLAN

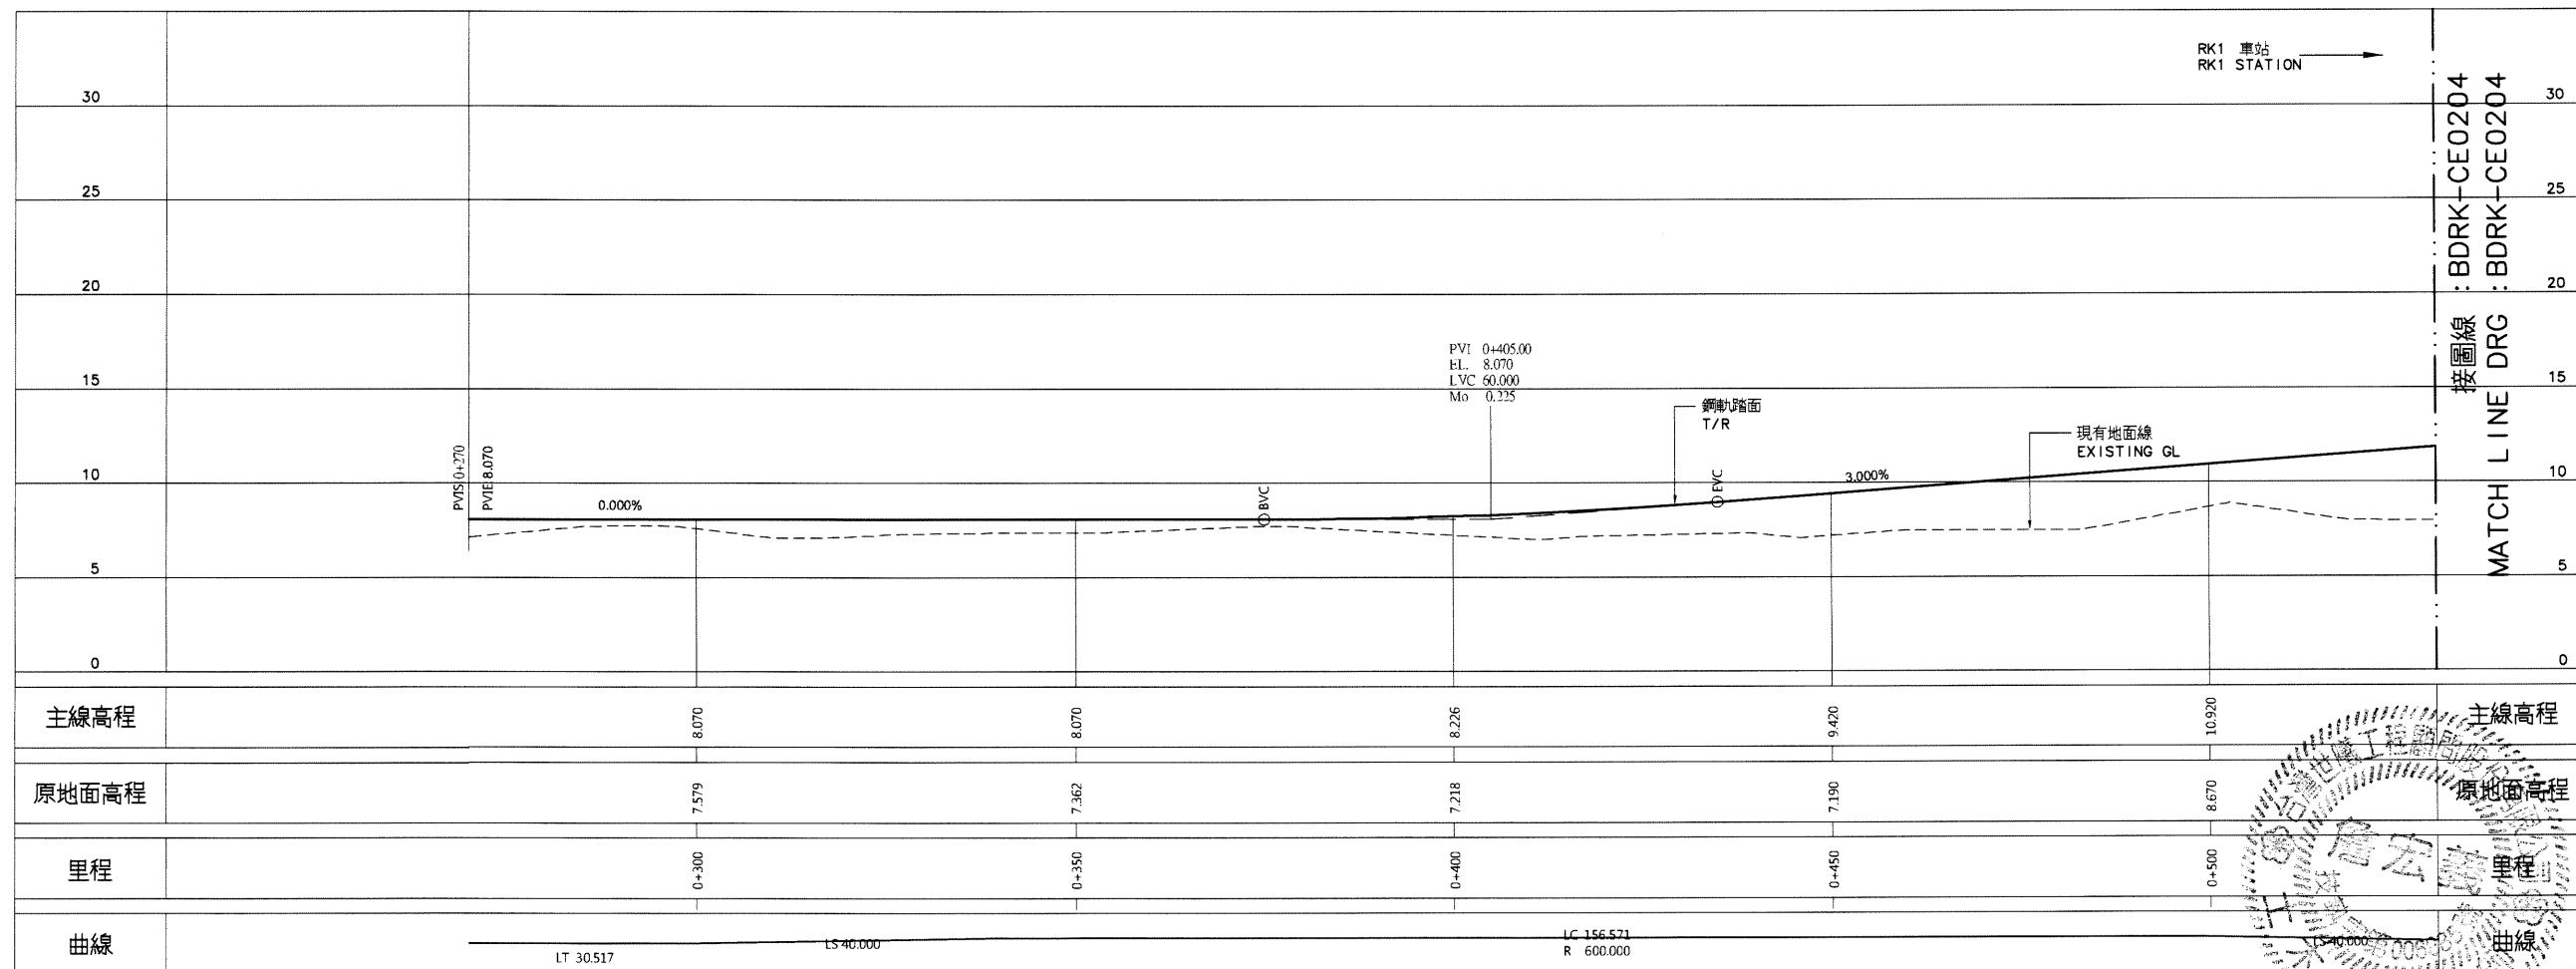


縱斷面圖  
PROFILE

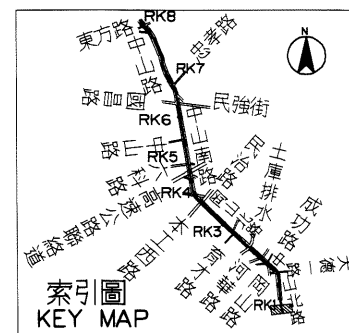


比例 SCALE 1:200

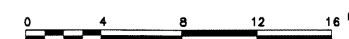

比例 SCALE 1:500

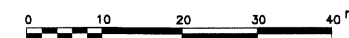

說明:  
1. 依圖 BDRK-CE0101 說明辦理。

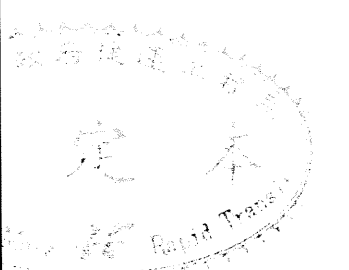

序號 NO.	日期 Date	內容 Description	核准 Approved
		修改 Revisions	

電腦圖檔 BDRKCE02030

CAD No. BDRKCE02030

比例 Scale H=1:500 V=1:200 單位 Unit m

中華民國高雄市政府捷運工程局  
MASS RAPID TRANSIT BUREAU  
KAHSIUNG CITY GOVERNMENT  
REPUBLIC OF CHINA

審核 Checked 日期 Date 複核 Rechecked 日期 Date

初核 Checked 核准 Approved

基本設計顧問 BASIC DESIGN CONSULTANT

CECI 台灣世緯工程顧問股份有限公司  
CECI Engineering Consultants, Inc., Taiwan

繪圖 CAD 日期 Date 複核 Rechecked 日期 Date

設計 Designed 日期 Date 校核 Checked 日期 Date


初核 Checked 日期 Date 計畫 Plan 日期 Date

高雄捷運岡山路竹延伸線(第二階段)工程  
KAHSIUNG MRT GANGSHAN LUZHU EXTENSION LINE  
(PHASE II)


圖名: 下行線線形平面與縱面圖  
Title: DN TRACK ALIGNMENT PLAN AND PROFILE

32之3頁 SHEET 3 OF 32

圖號 Dwg No. BDRK-CE0203 版次 Rev. No.



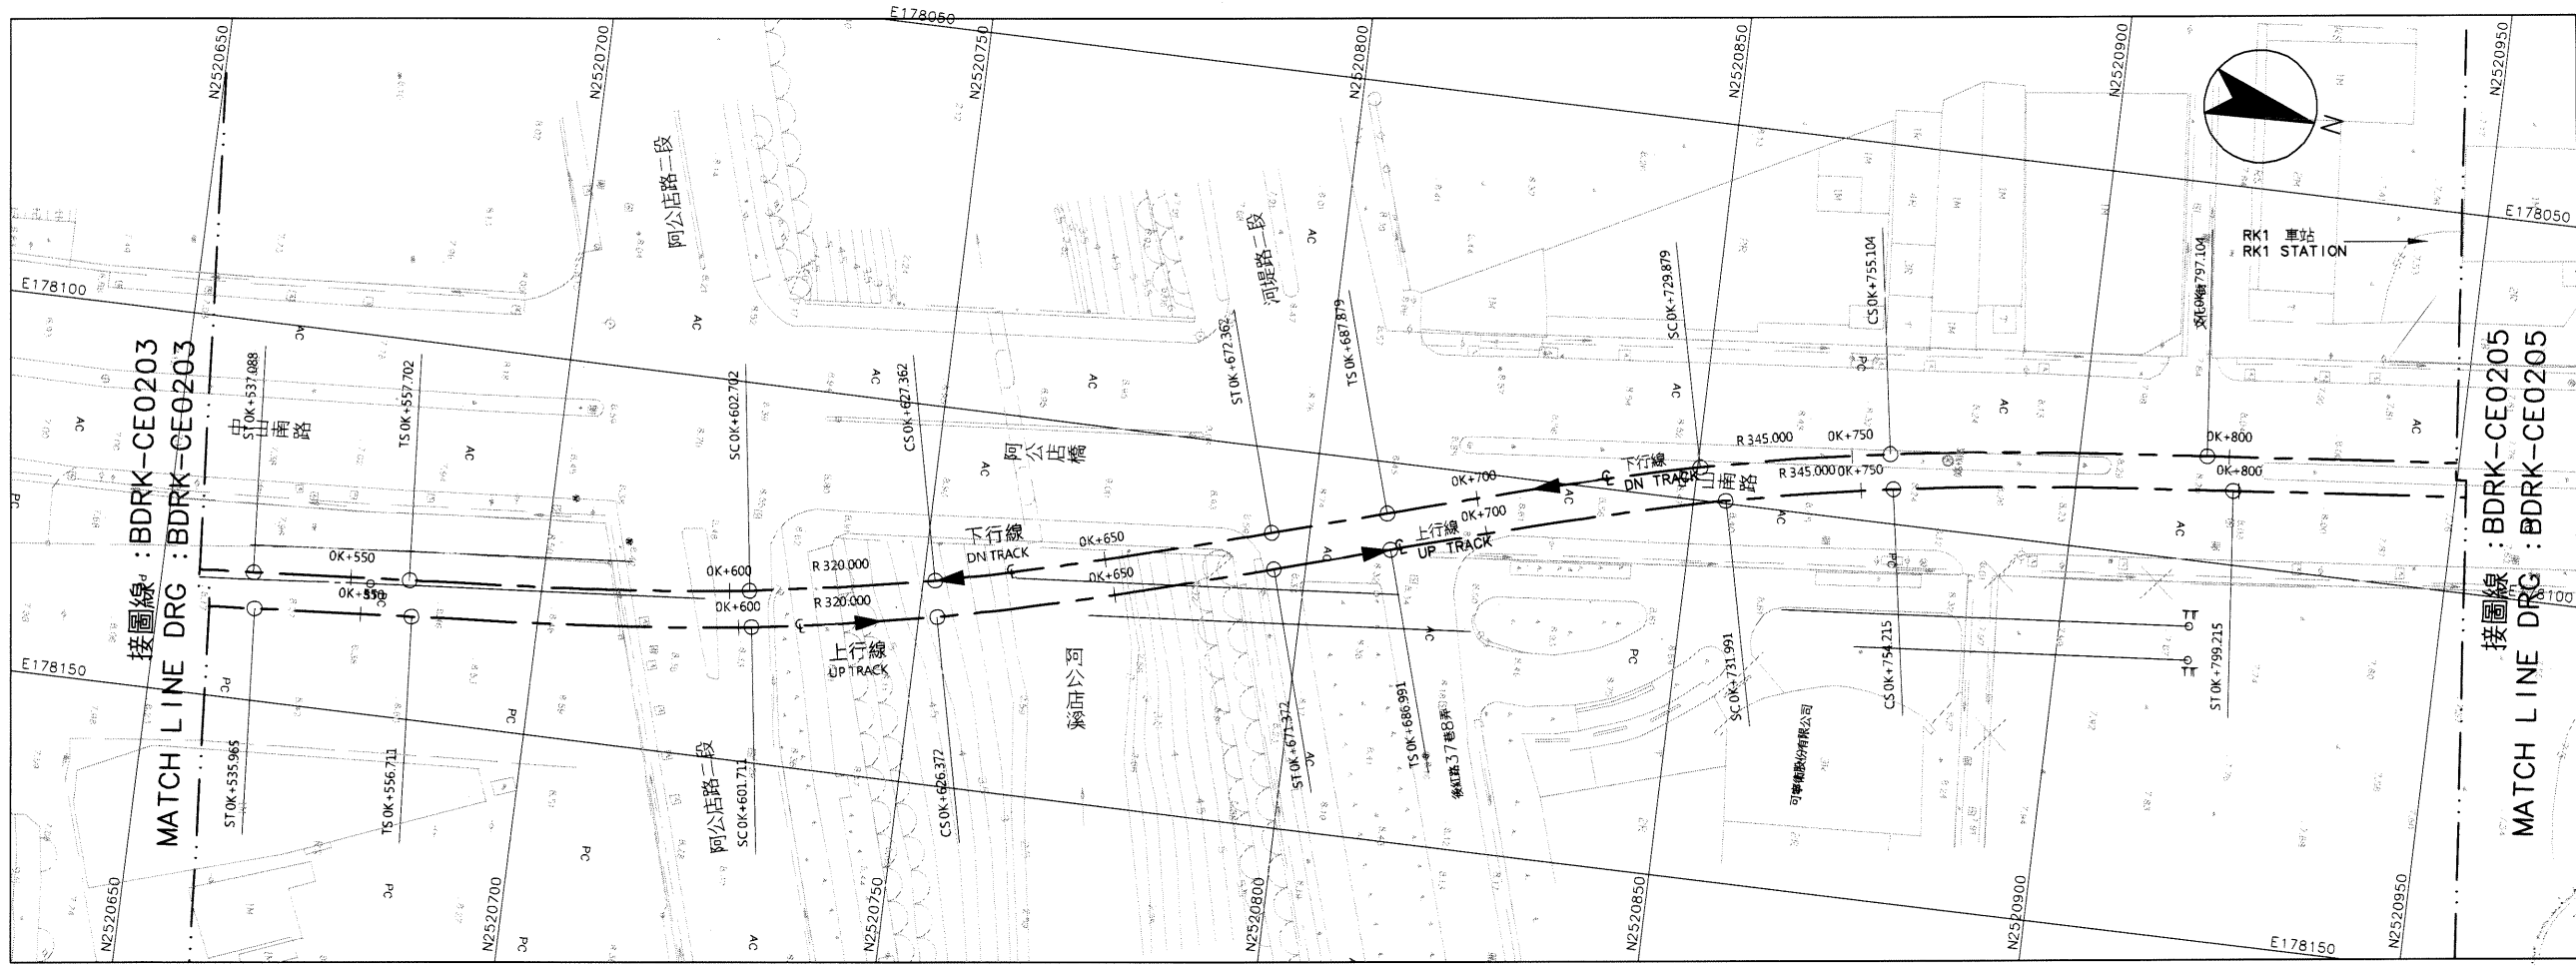


平面圖  
PLAN

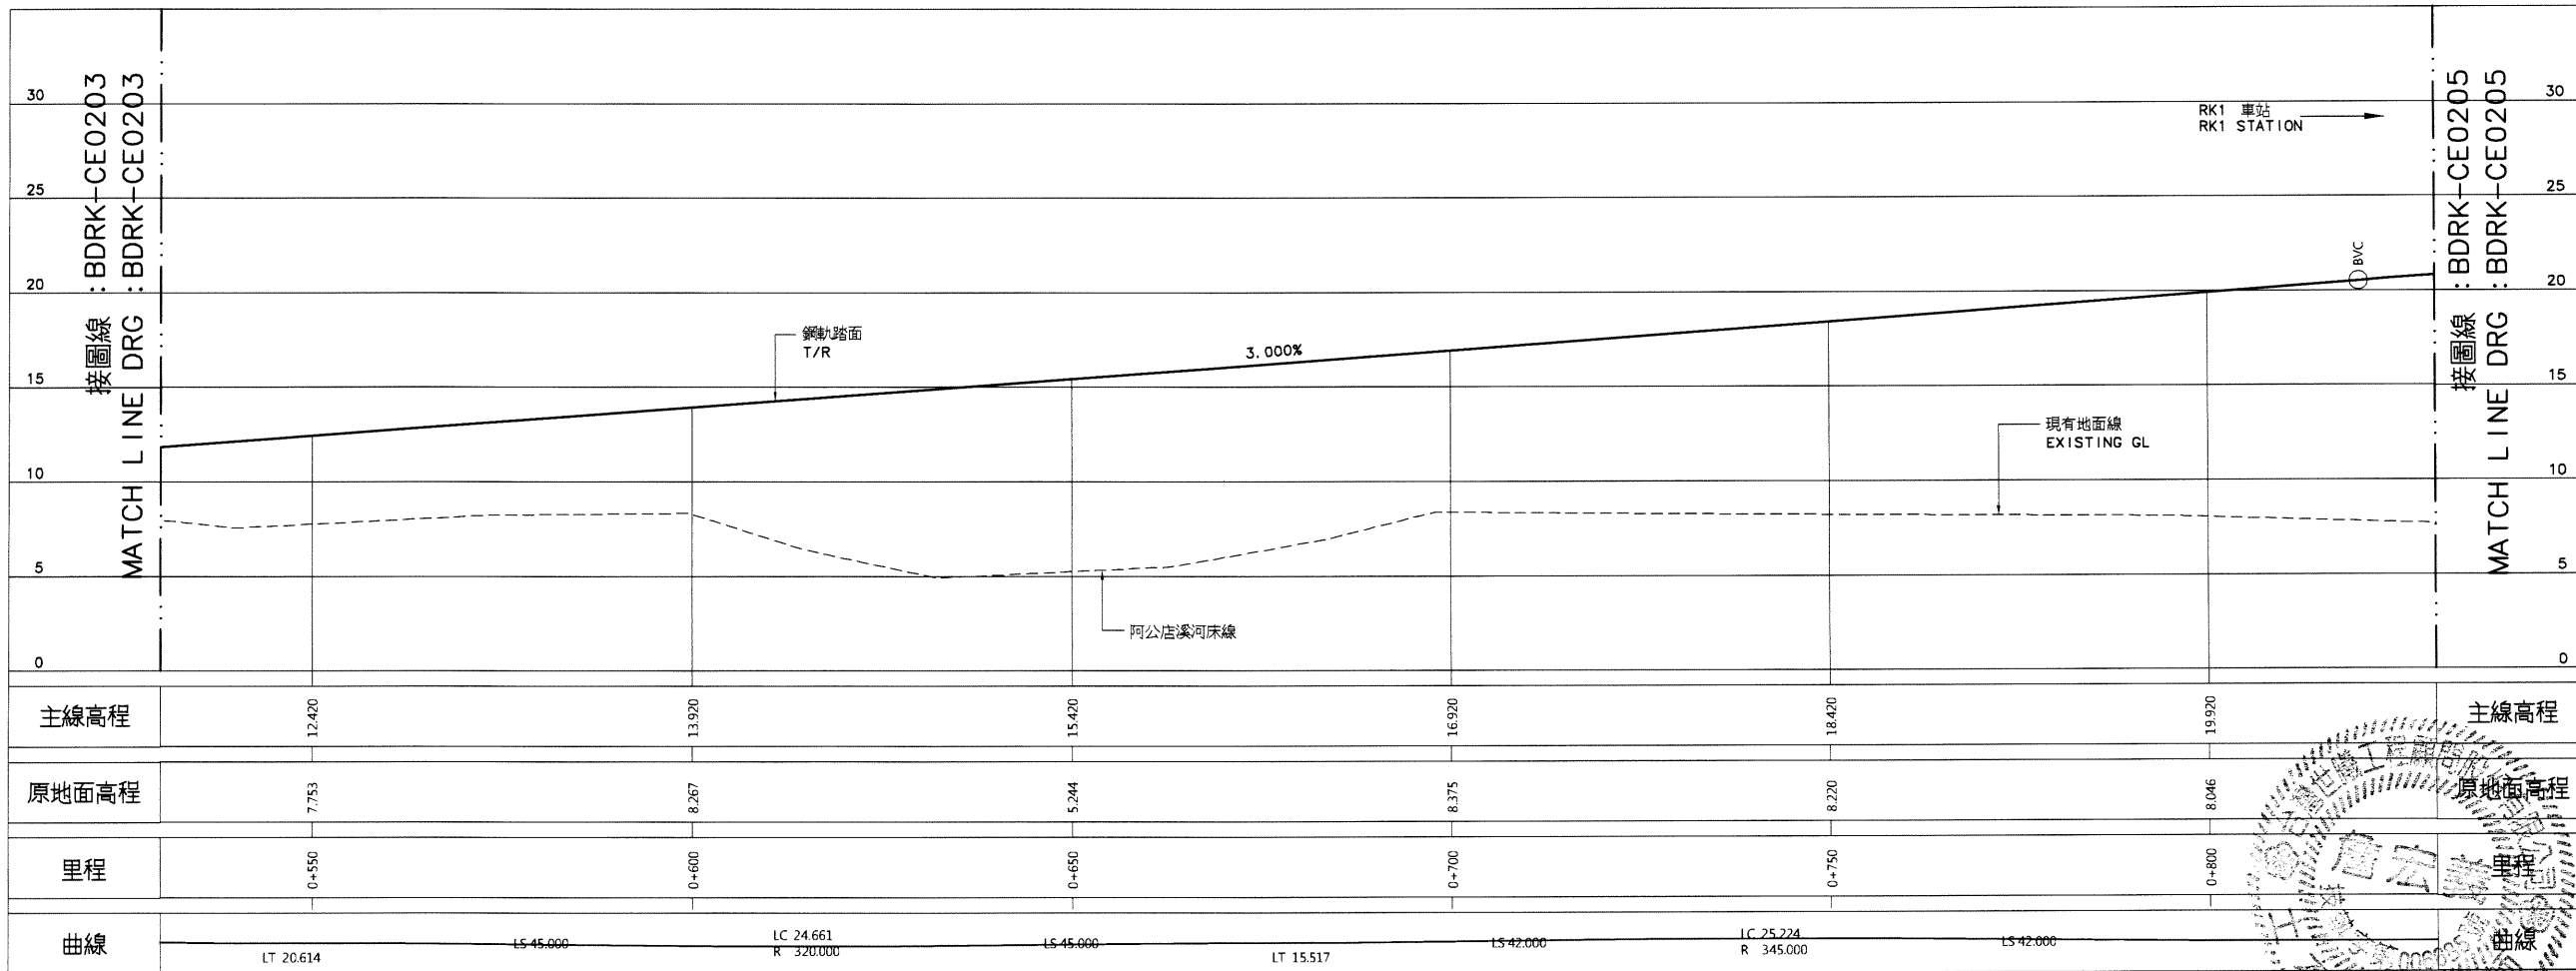


縱斷面圖  
PROFILE

主線高程	12.420	13.920	15.420	16.920	18.420	19.920	主線高程
原地面高程	7.753	8.267	5.244	8.375	8.220	8.046	原地面高程
里程	0+550	0+600	0+650	0+700	0+750	0+800	里程
曲線	LT 20.614	LS 45.000	LC 24.661 K 320.000	LS 45.000	LT 15.517	LS 42.000	LS 42.000
					LC 25.224 R 345.000		

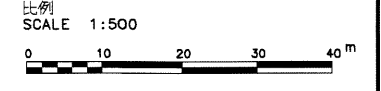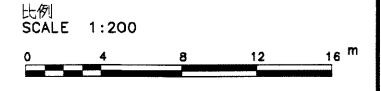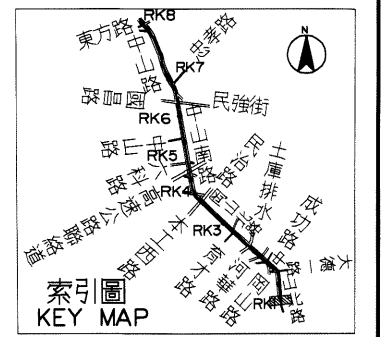

說明:  
1. 依圖 BDRK-CE0101 說明辦理。

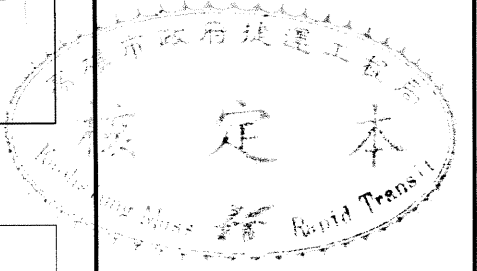

序號 NO.	日期 Date	內容 Description	核准 Approved
		修改 Revisions	

電腦圖檔 CAD No. BDRKCE02040  
比例 Scale H=1:500 V=1:200 單位 Unit m

中華民國高雄市政府捷運工程局  
KAHSIUNG CITY GOVERNMENT  
MASS RAPID TRANSIT BUREAU  
REPUBLIC OF CHINA

審核 Checked	日期 Date	覆核 Rechecked	日期 Date
初核 Checked		核准 Approved	

基本設計顧問 BASIC DESIGN CONSULTANT  
CECI 台灣世鼎工程顧問股份有限公司  
CECI Engineering Consultants, Inc., Taiwan


繪圖 CAD	日期 Date	覆核 Rechecked	日期 Date
設計 林俊鋒	10.13	校核 廖志豪	10.13
初核 邱治平	10.02	計畫 廖志豪	10.27

高雄捷運岡山路行延伸線(第二階段)工程  
KAHSIUNG MRT GANGSHAN LUZHU EXTENSION LINE  
(PHASE II)


圖名: 下行線線形平面與縱面圖  
Title: DN TRACK ALIGNMENT PLAN AND PROFILE

32之4頁  
SHEET 4 OF 32




圖號 Dwg No. BDRK-CE0204	版次 Rev. No.
------------------------	-------------

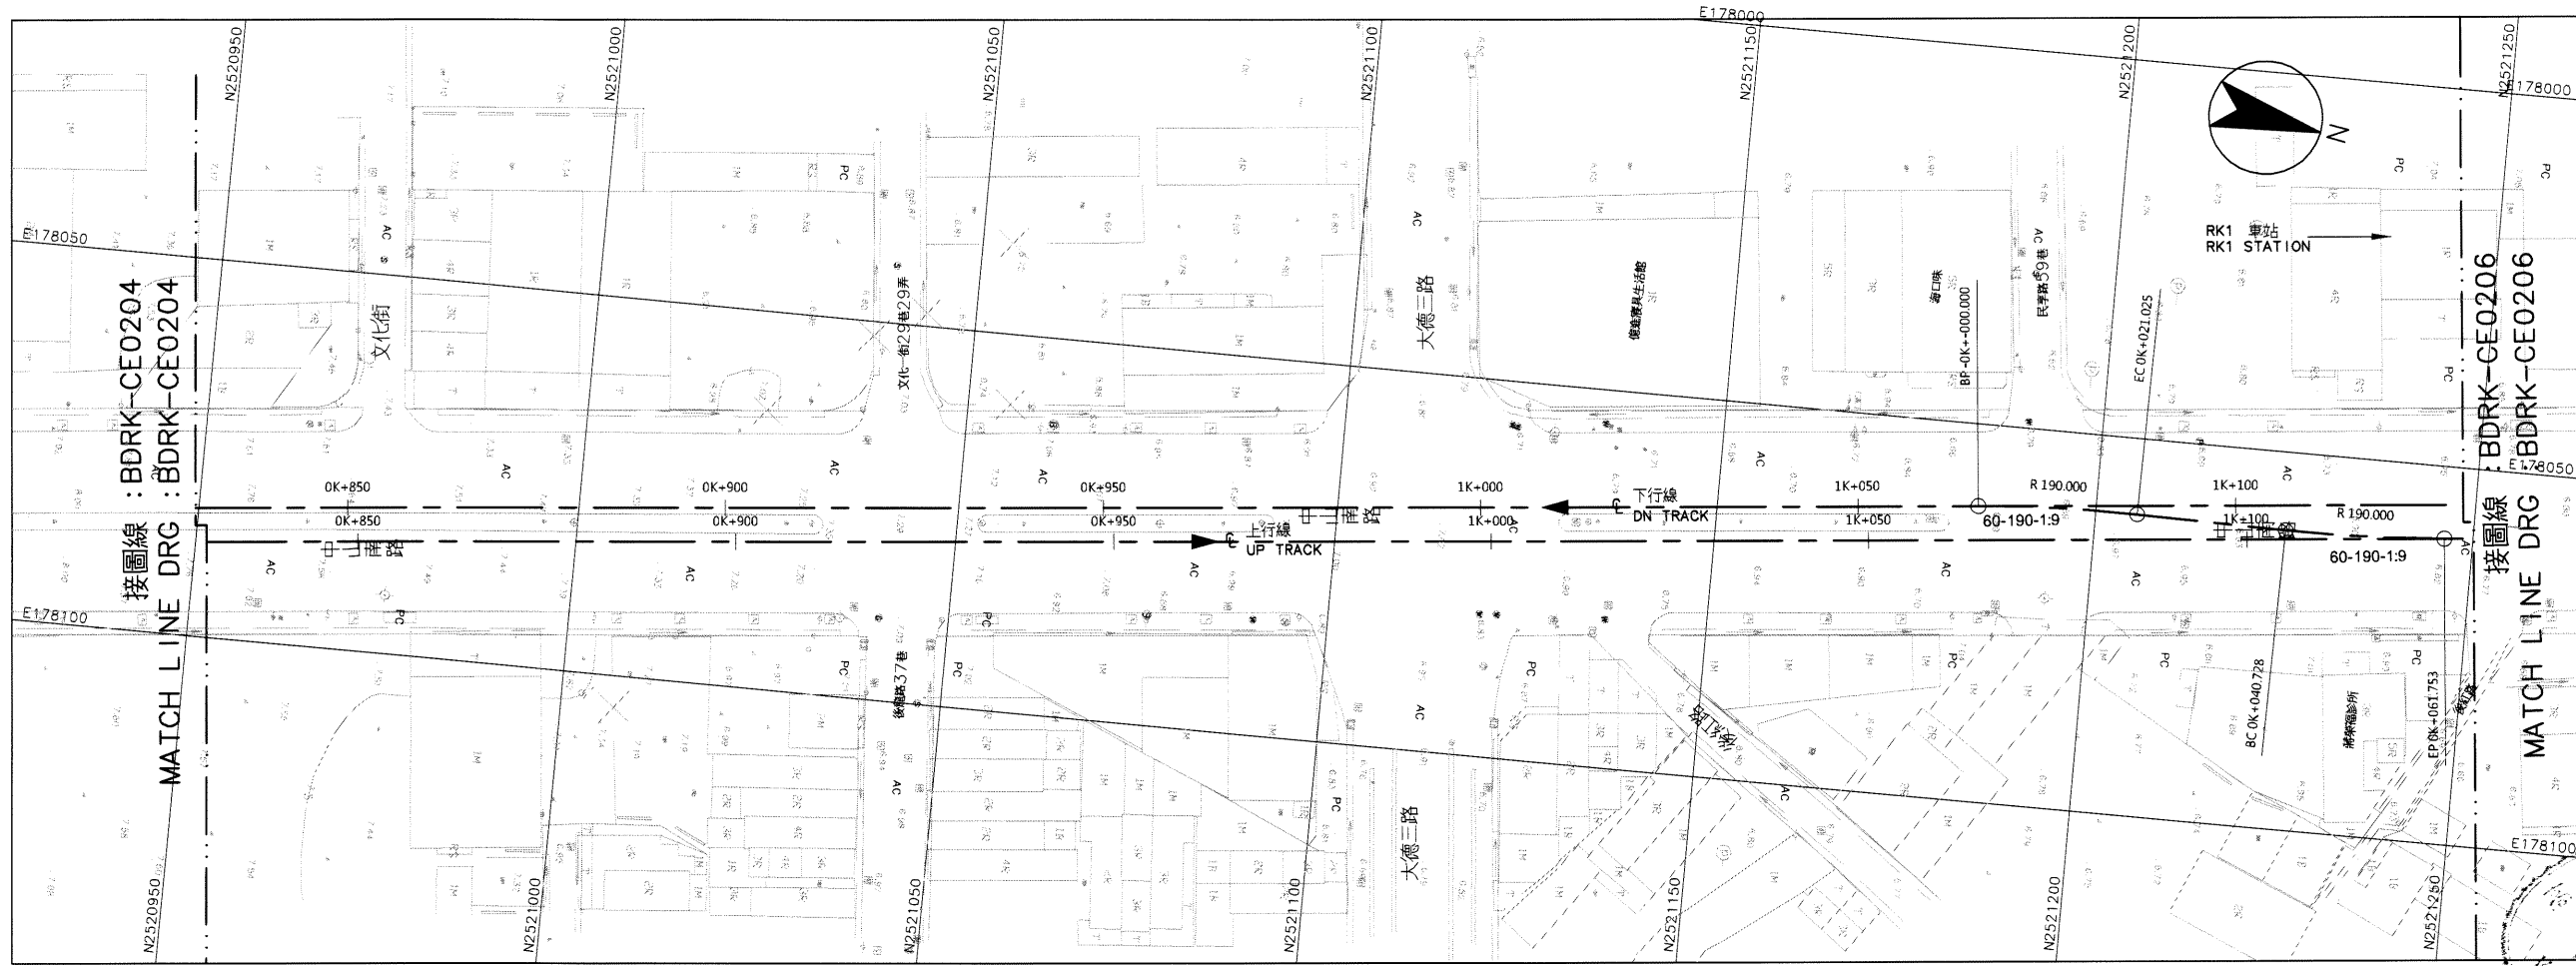


平面圖  
PLAN

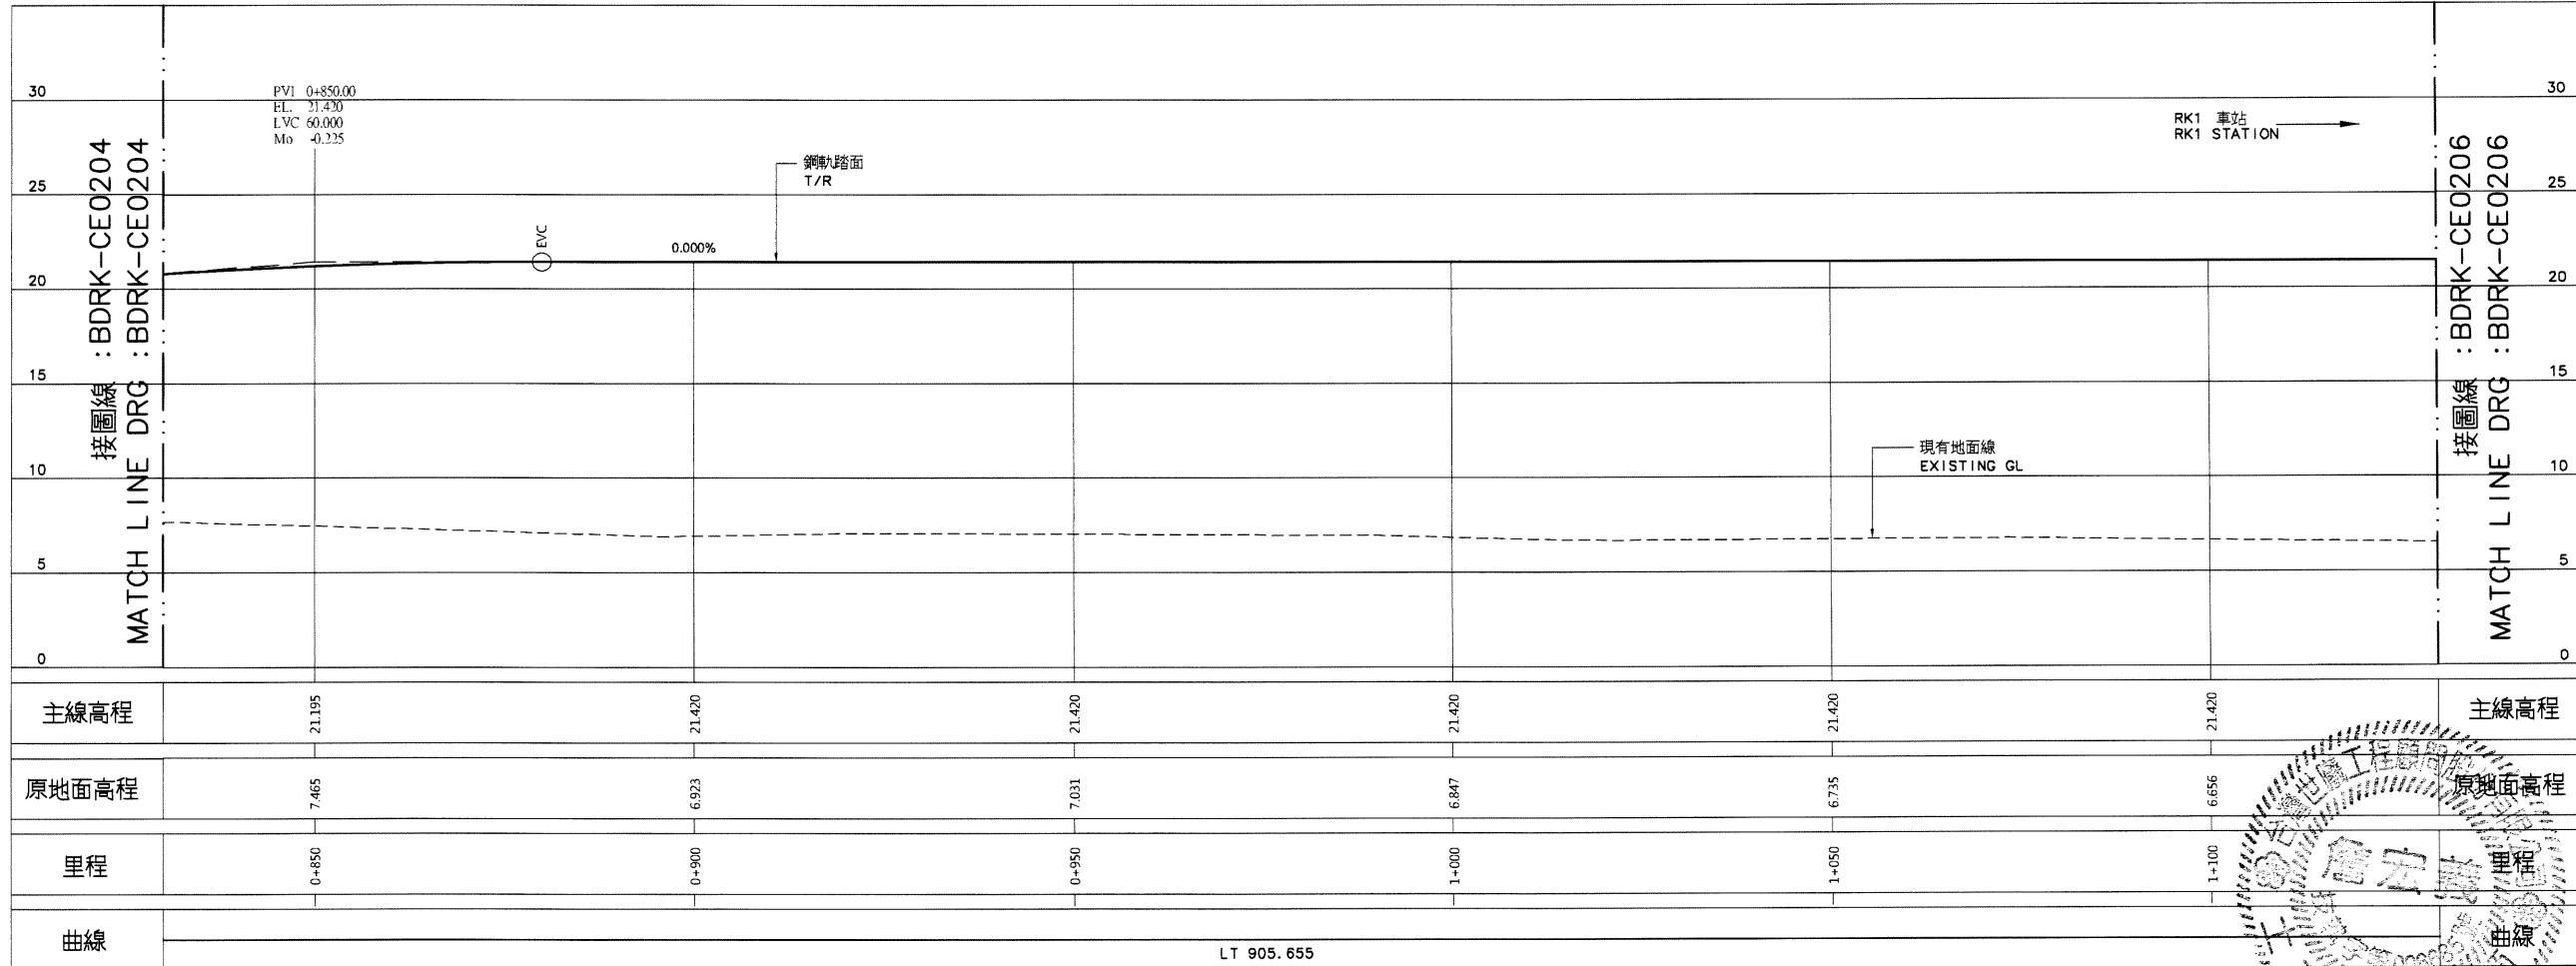

縱斷面圖  
PROFILE

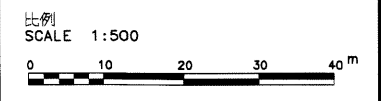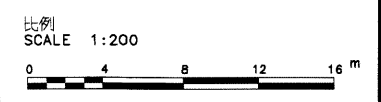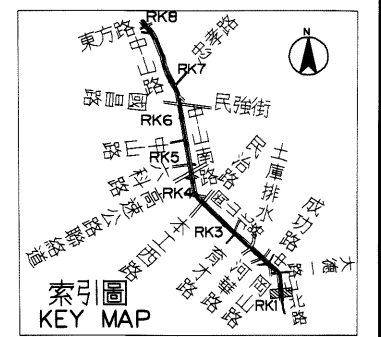

說明：  
1. 依圖 BDRK-CE0101 說明辦理。

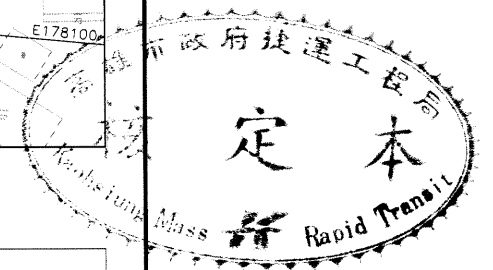

序號 NO.	日期 Date	內容 Description	BDC/KMRT 核准 Approved
		修改 Revisions	

電腦圖檔  
CAD No. BDRKCE02050  
比例  
Scale H=1:500 V=1:200 單位  
Unit m

中華民國高雄市政府捷運工程局  
MASS RAPID TRANSIT BUREAU  
KAOHSIUNG CITY GOVERNMENT  
REPUBLIC OF CHINA

審核 Checked	日期 Date	覆核 Rechecked	日期 Date
初核 Checked		核准 Approved	


基本設計顧問  
BASIC DESIGN CONSULTANT  
CECI 台灣世曦工程顧問股份有限公司  
CECI Engineering Consultants, Inc., Taiwan

繪圖 Drawn	CAD	日期 Date	覆核 Rechecked	日期 Date
設計 Designed		110.7.13	校核 Checked	110.7.13
初核 Checked		110.7.13	計畫 Plan	110.7.22


高雄捷運岡山路竹延伸線(第二階段)工程  
KAOHSIUNG MRT GANSHAN LUZHU EXTENSION LINE  
(PHASE II)

圖名:  
Title 下行線線形平面與縱面圖  
32之5頁  
DN TRACK ALIGNMENT PLAN AND PROFILE  
SHEET 5 OF 32


圖號  
Dwg No. BDRK-CE0205 版次  
Rev. No.

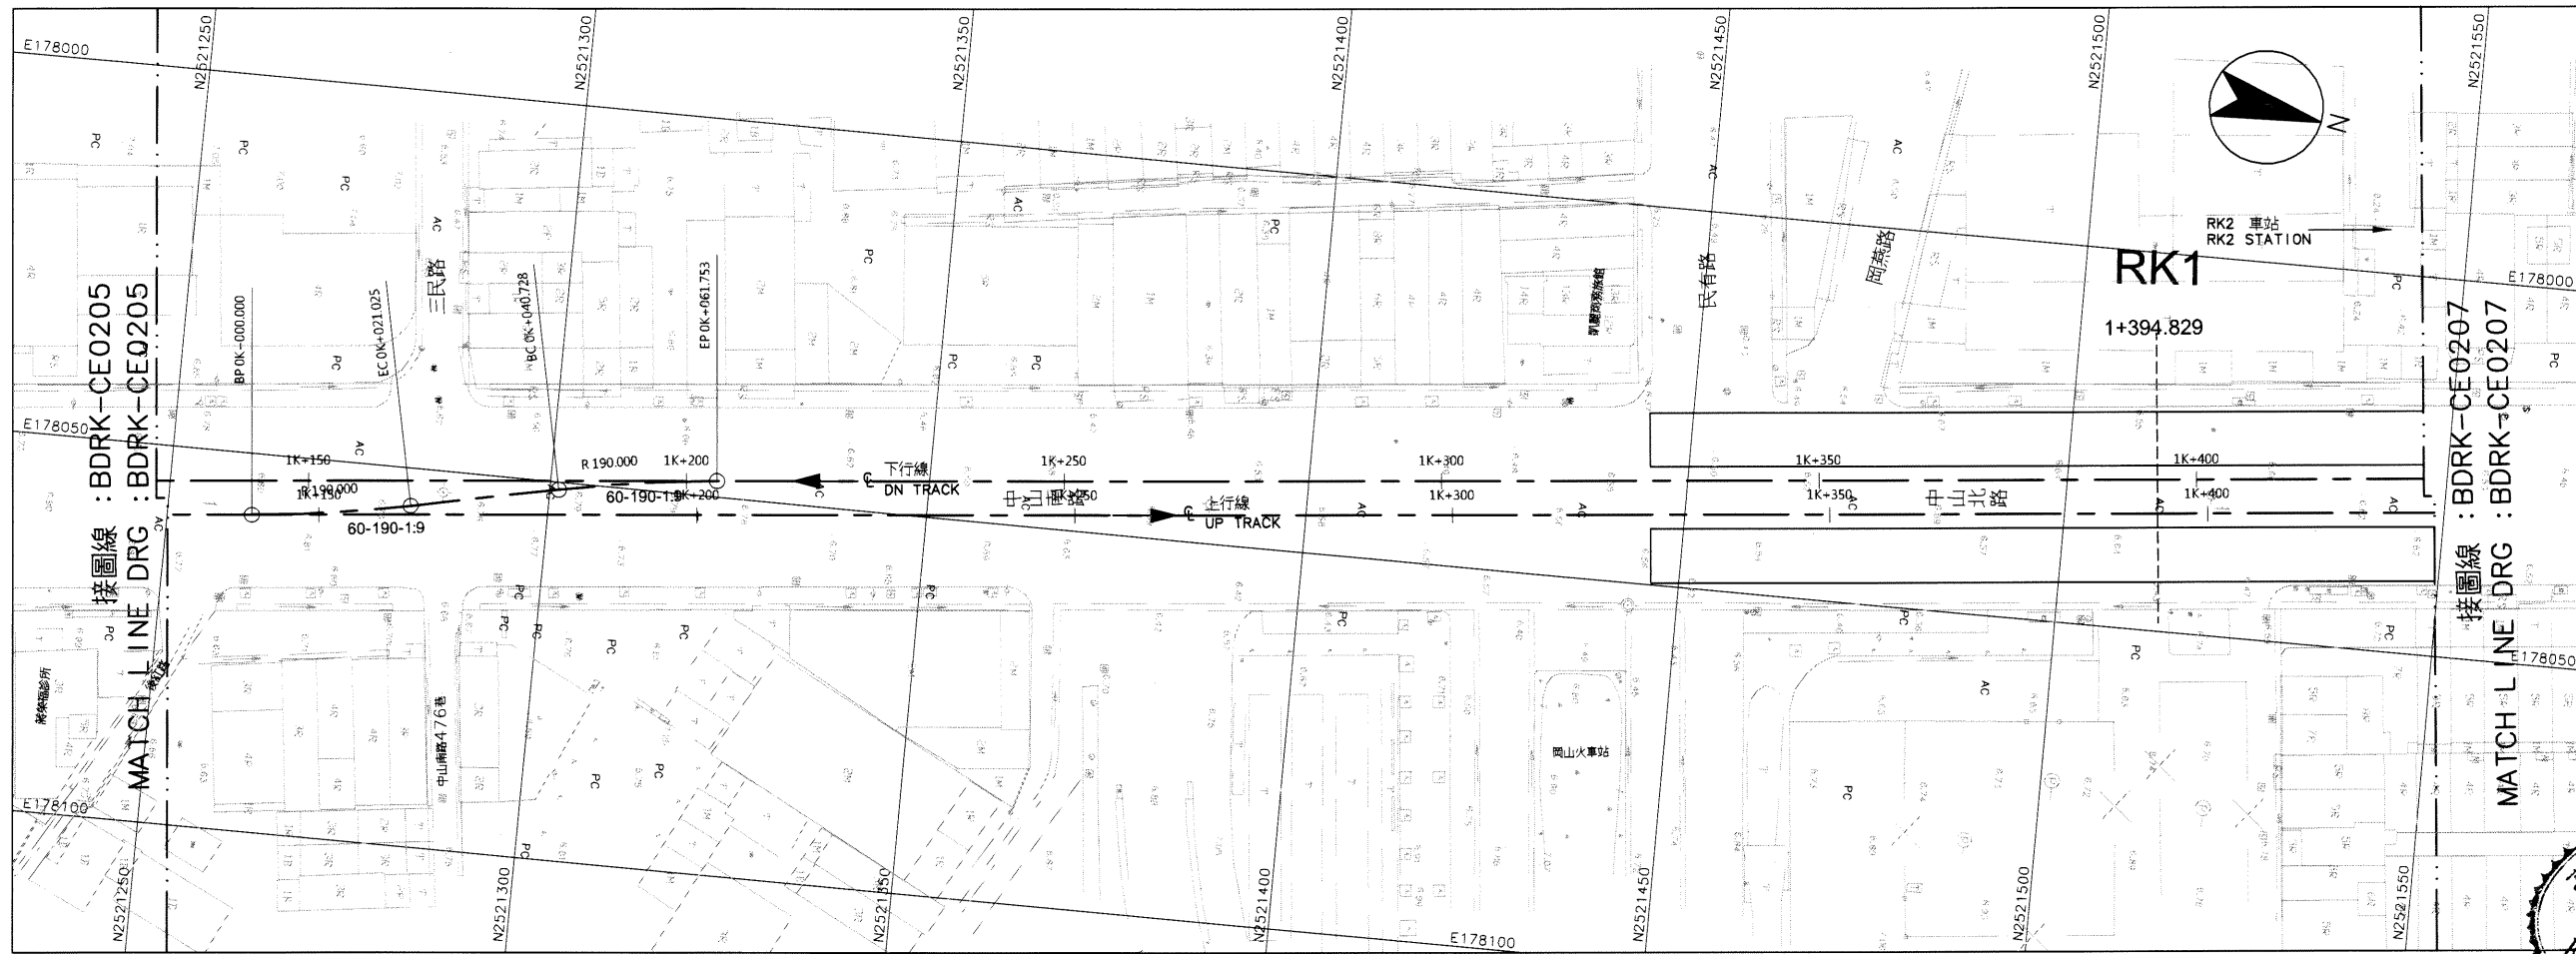

平面圖  
PLAN

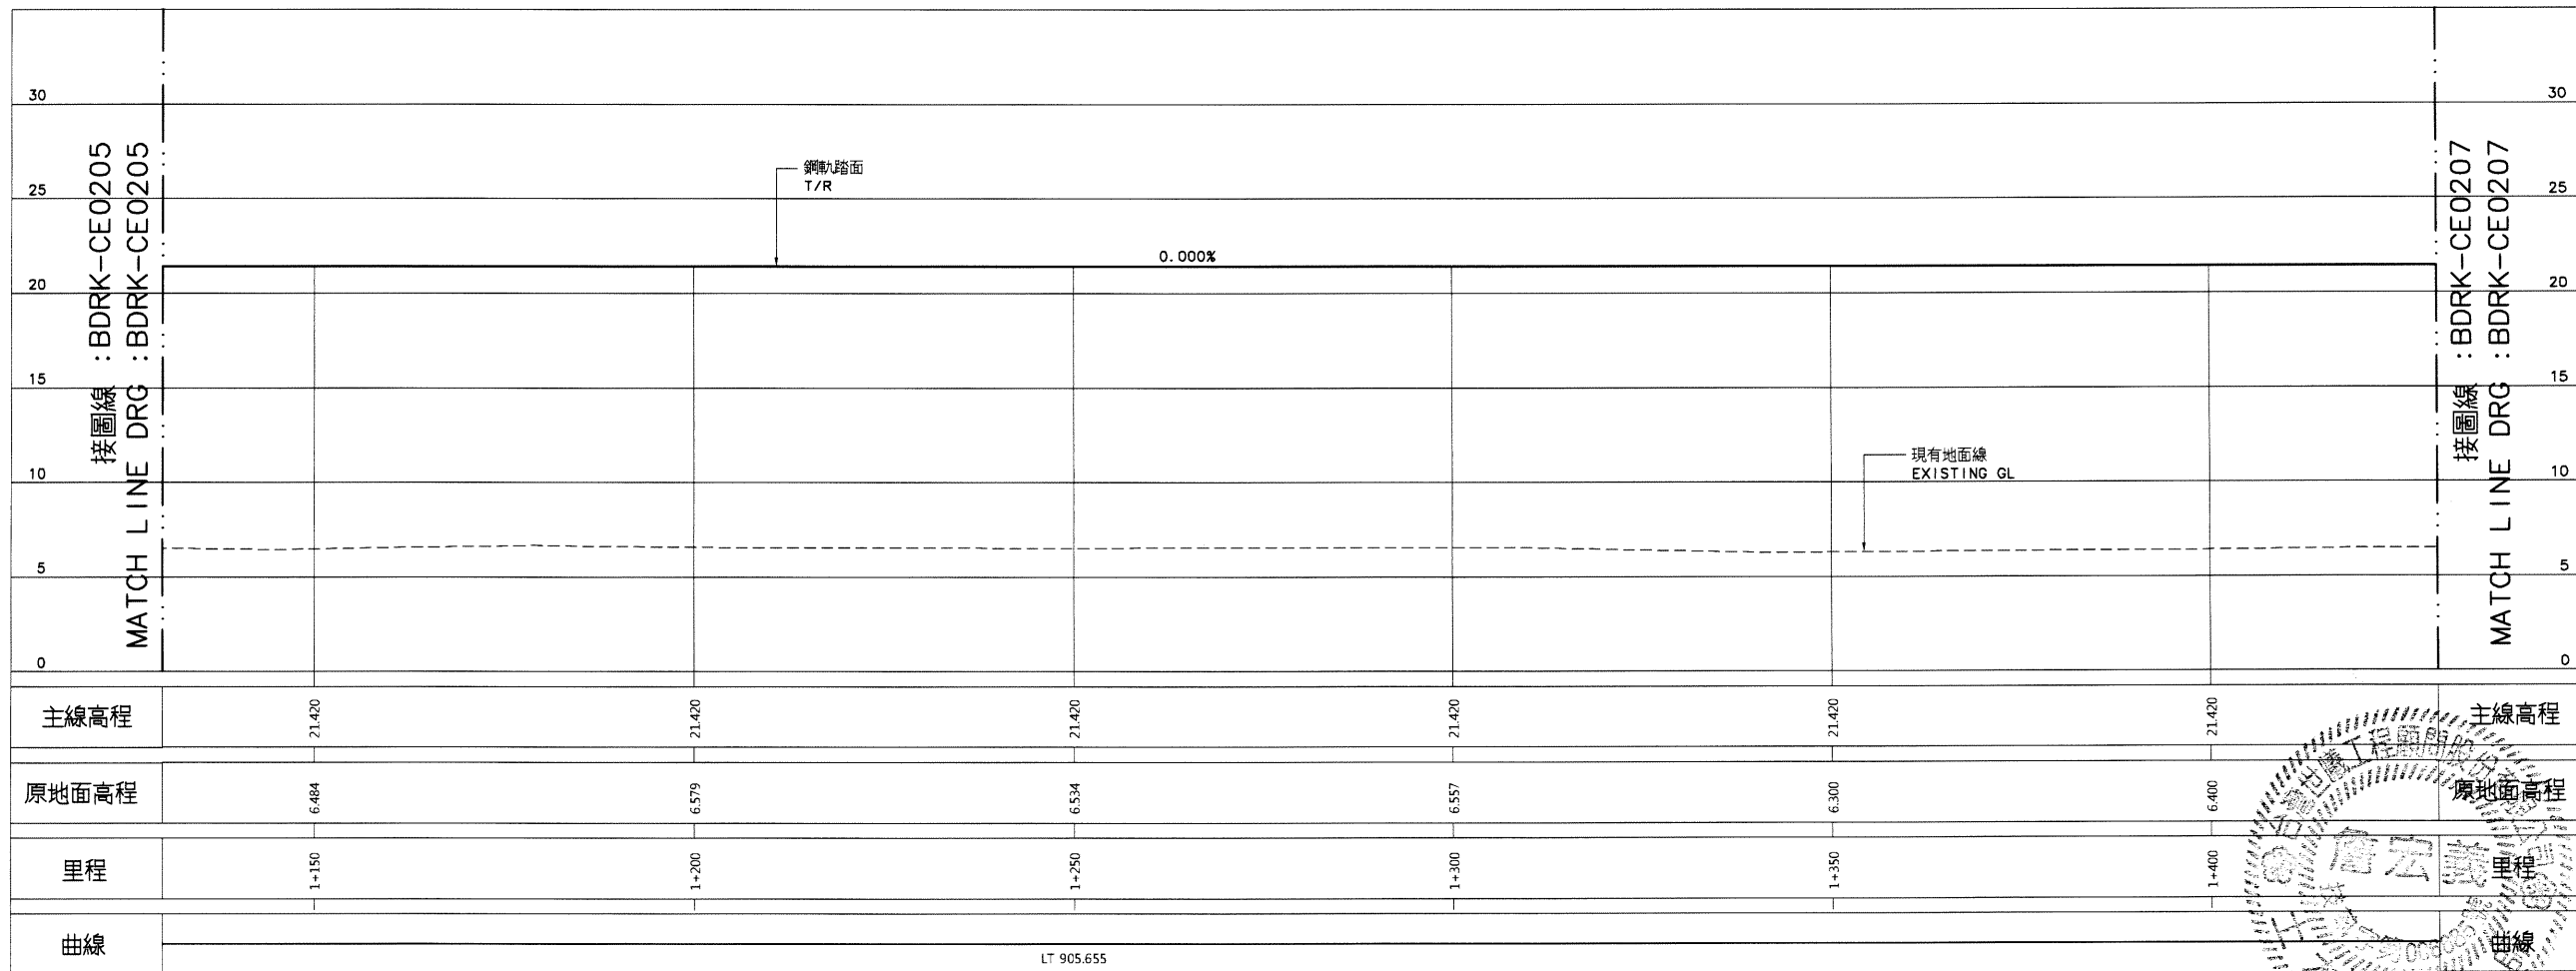

縱斷面圖  
PROFILE

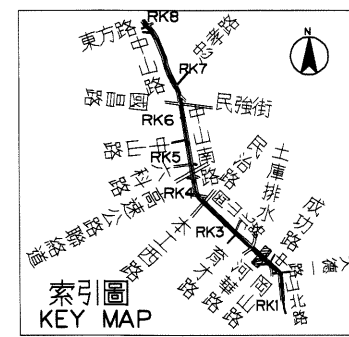

比例 SCALE 1:200  
0 4 8 12 16 m

比例 SCALE 1:500  
0 10 20 30 40 m

說明:  
1. 依圖 BDRK-CE0101 說明辦理。



序號 NO.	日期 Date	內容 Description	BDC	KWRT
		修改 Revisions		核准 Approved

電腦圖檔 CAD No. BDRKCE02060  
比例 Scale H=1:500 V=1:200 單位 Unit m

中華民國高雄市政府捷運工程局  
MASS RAPID TRANSIT BUREAU  
KAOHSIUNG CITY GOVERNMENT  
REPUBLIC OF CHINA

審核 Checked	日期 Date	複核 Rechecked	日期 Date
初核 Checked		核准 Approved	

基本設計顧問 BASIC DESIGN CONSULTANT  
CECI 台灣世華工程顧問股份有限公司  
CECI Engineering Consultants, Inc., Taiwan


繪圖 Drawn	CAD	日期 Date	複核 Rechecked	日期 Date
設計 Design	林俊傑	110.7.13	林俊傑	110.7.13
初核 Check	沈浩亭	110.7.13	沈浩亭	11.2

高雄捷運岡山路竹延伸線(第二階段)工程  
KAOHSIUNG MRT GANGSHAN LUZHU EXTENSION LINE  
(PHASE II)


圖名: 下行線線形平面與縱面圖  
32之6頁

DN TRACK ALIGNMENT PLAN AND PROFILE  
SHEET 6 OF 32


圖號 Dwg No.	BDRK-CE0206	版次 Rev. No.	
------------	-------------	-------------	--

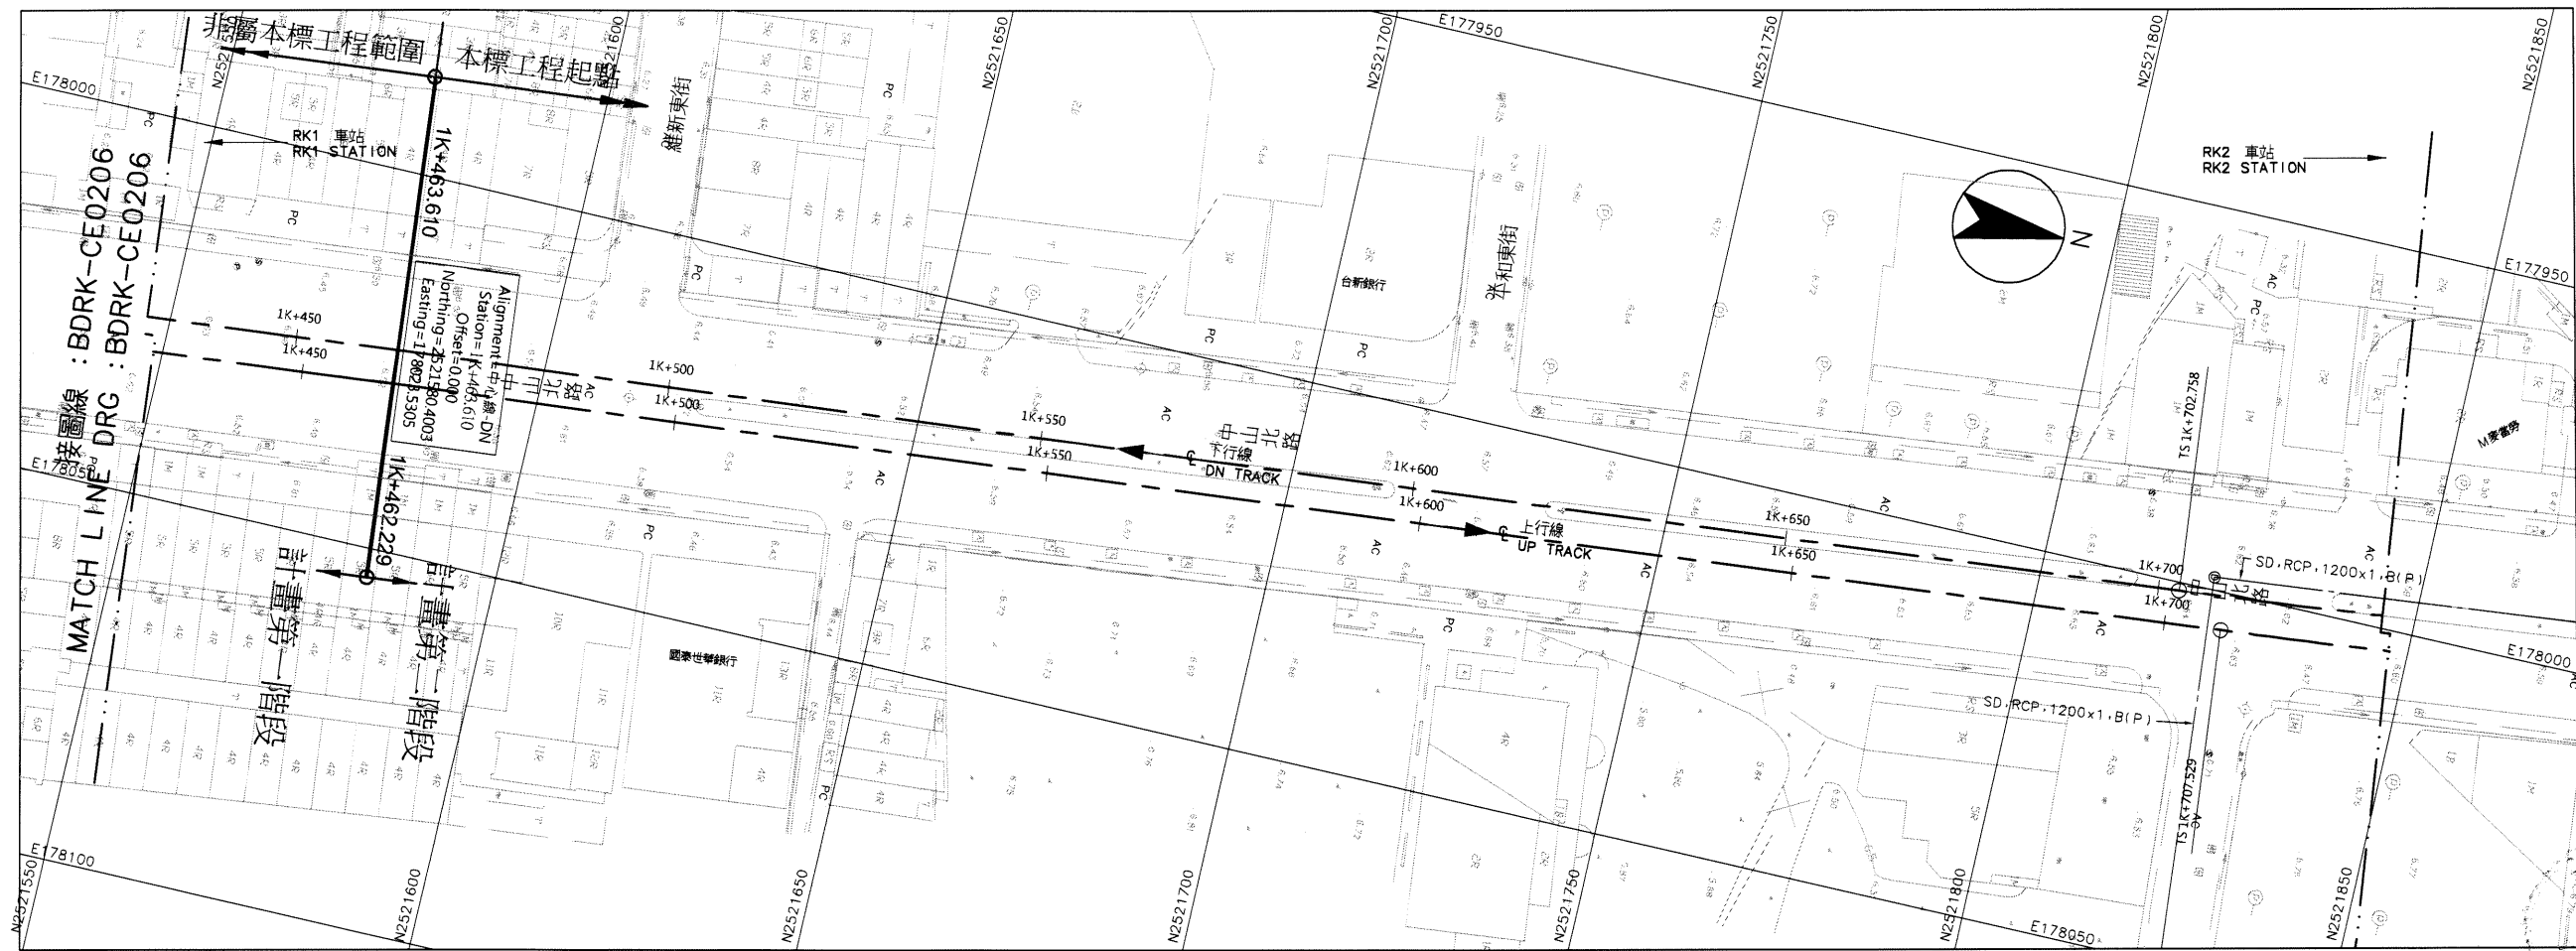

平面圖  
PLAN

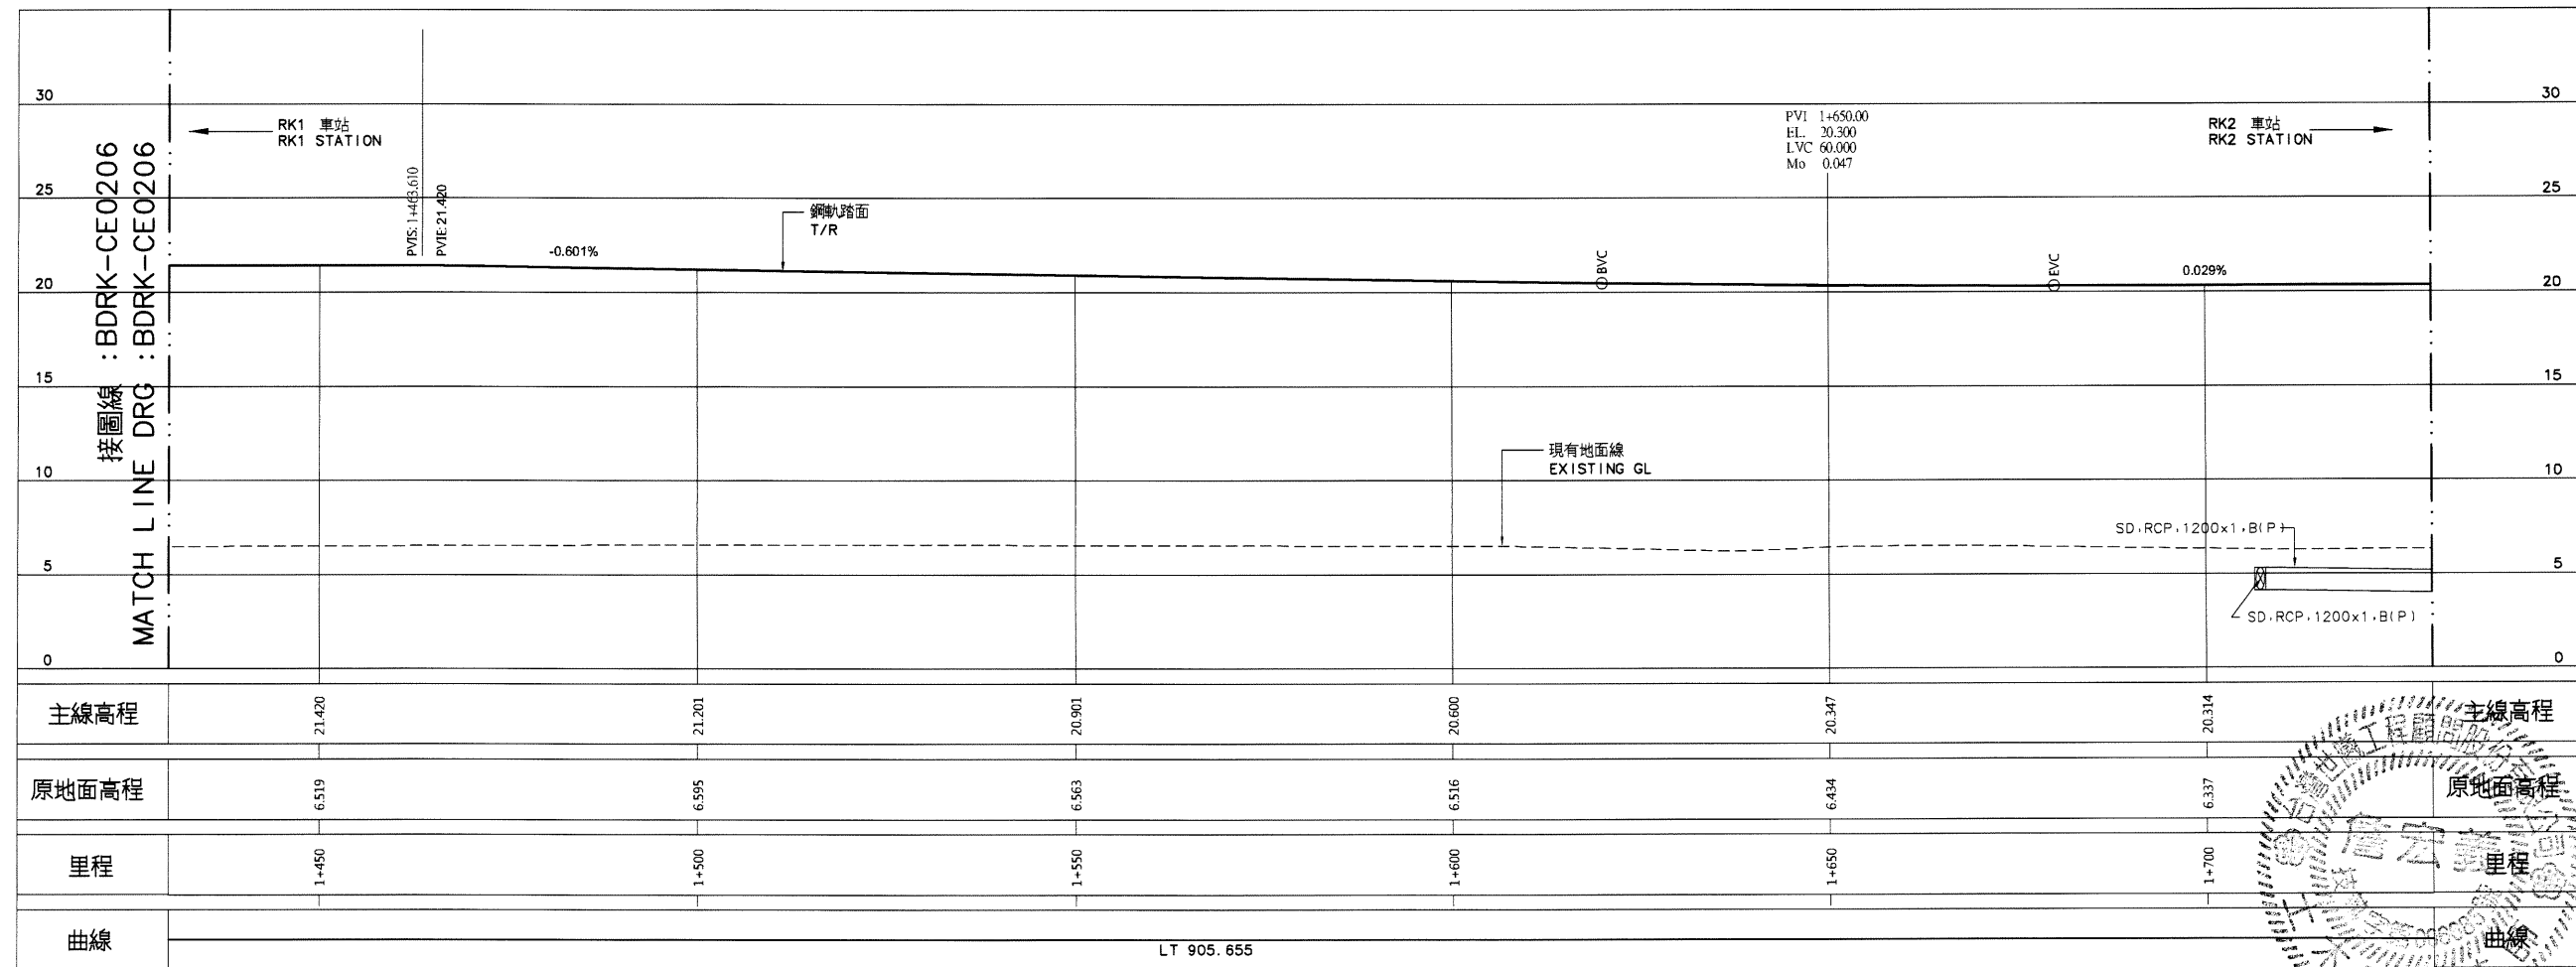

縱斷面圖  
PROFILE

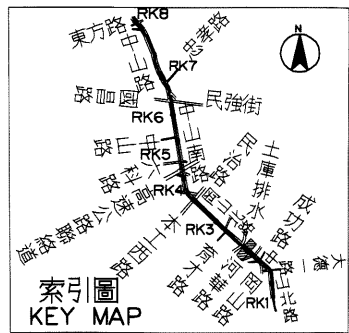

比例  
SCALE 1:200

比例  
SCALE 1:500

說明:  
1. 依圖 BDRK-CE0101 說明辦理。

序號 NO.	日期 Date	內容 Description	BDC 核准	KMRT 核准
		修改 Revisions		

CAD No. BDRKCE02070

比例 H=1:500 單位 m  
Scale V=1:200 Unit

中華民國高雄市政府捷運工程局  
MASS RAPID TRANSIT BUREAU  
KAOSHIUNG CITY GOVERNMENT  
REPUBLIC OF CHINA

審核 Checked 日期 Date 覆核 Rechecked 日期 Date

初核 Checked 核准 Approved

基本設計顧問 BASIC DESIGN CONSULTANT

CECI 台灣世聯工程顧問股份有限公司  
CECI Engineering Consultants, Inc., Taiwan

繪圖 CAD 日期 Date 覆核 Rechecked 日期 Date

設計 日期 Date 技師 日期 Date

初核 日期 Date 計畫經理 日期 Date

高雄捷運岡山路竹延伸線(第二階段)工程  
KAOSHIUNG MRT GANGSHAN LUZHU EXTENSION LINE  
(PHASE II)





圖名: 下行線線形平面與縱面圖

32之7頁



DN TRACK ALIGNMENT PLAN AND PROFILE

SHEET 7 OF 32

圖號 BDRK-CE0207 版次 Rev. No.

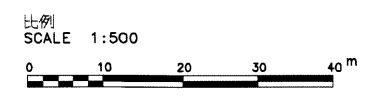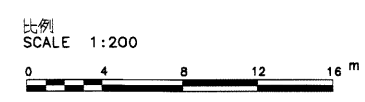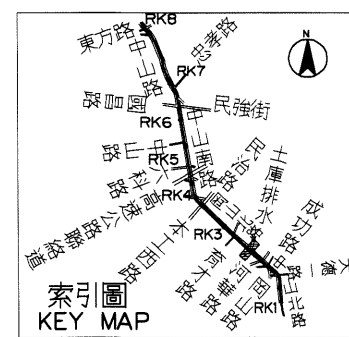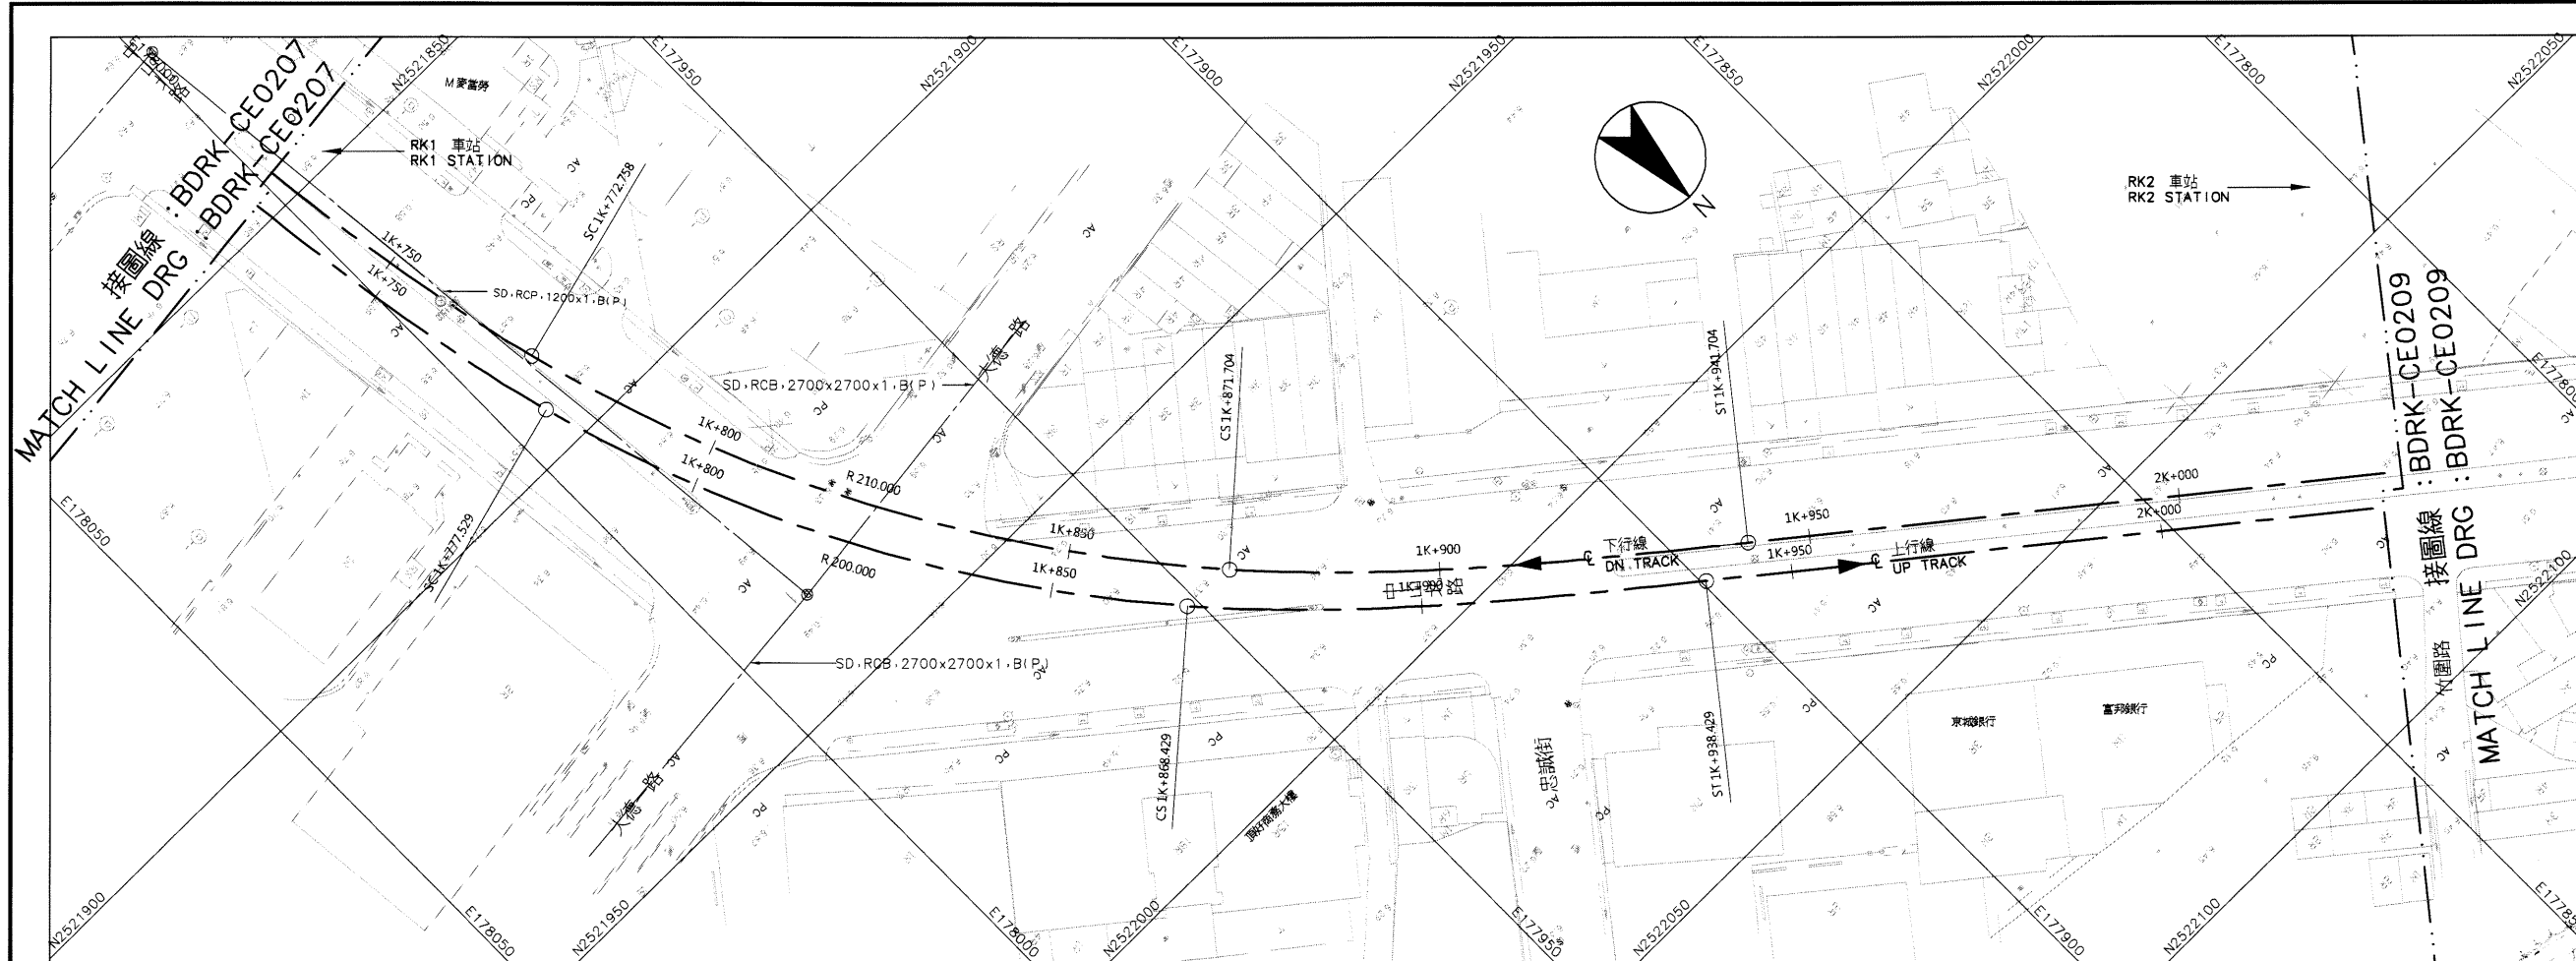

說明:  
1. 依圖 BDRK-CE0101 說明辦理。

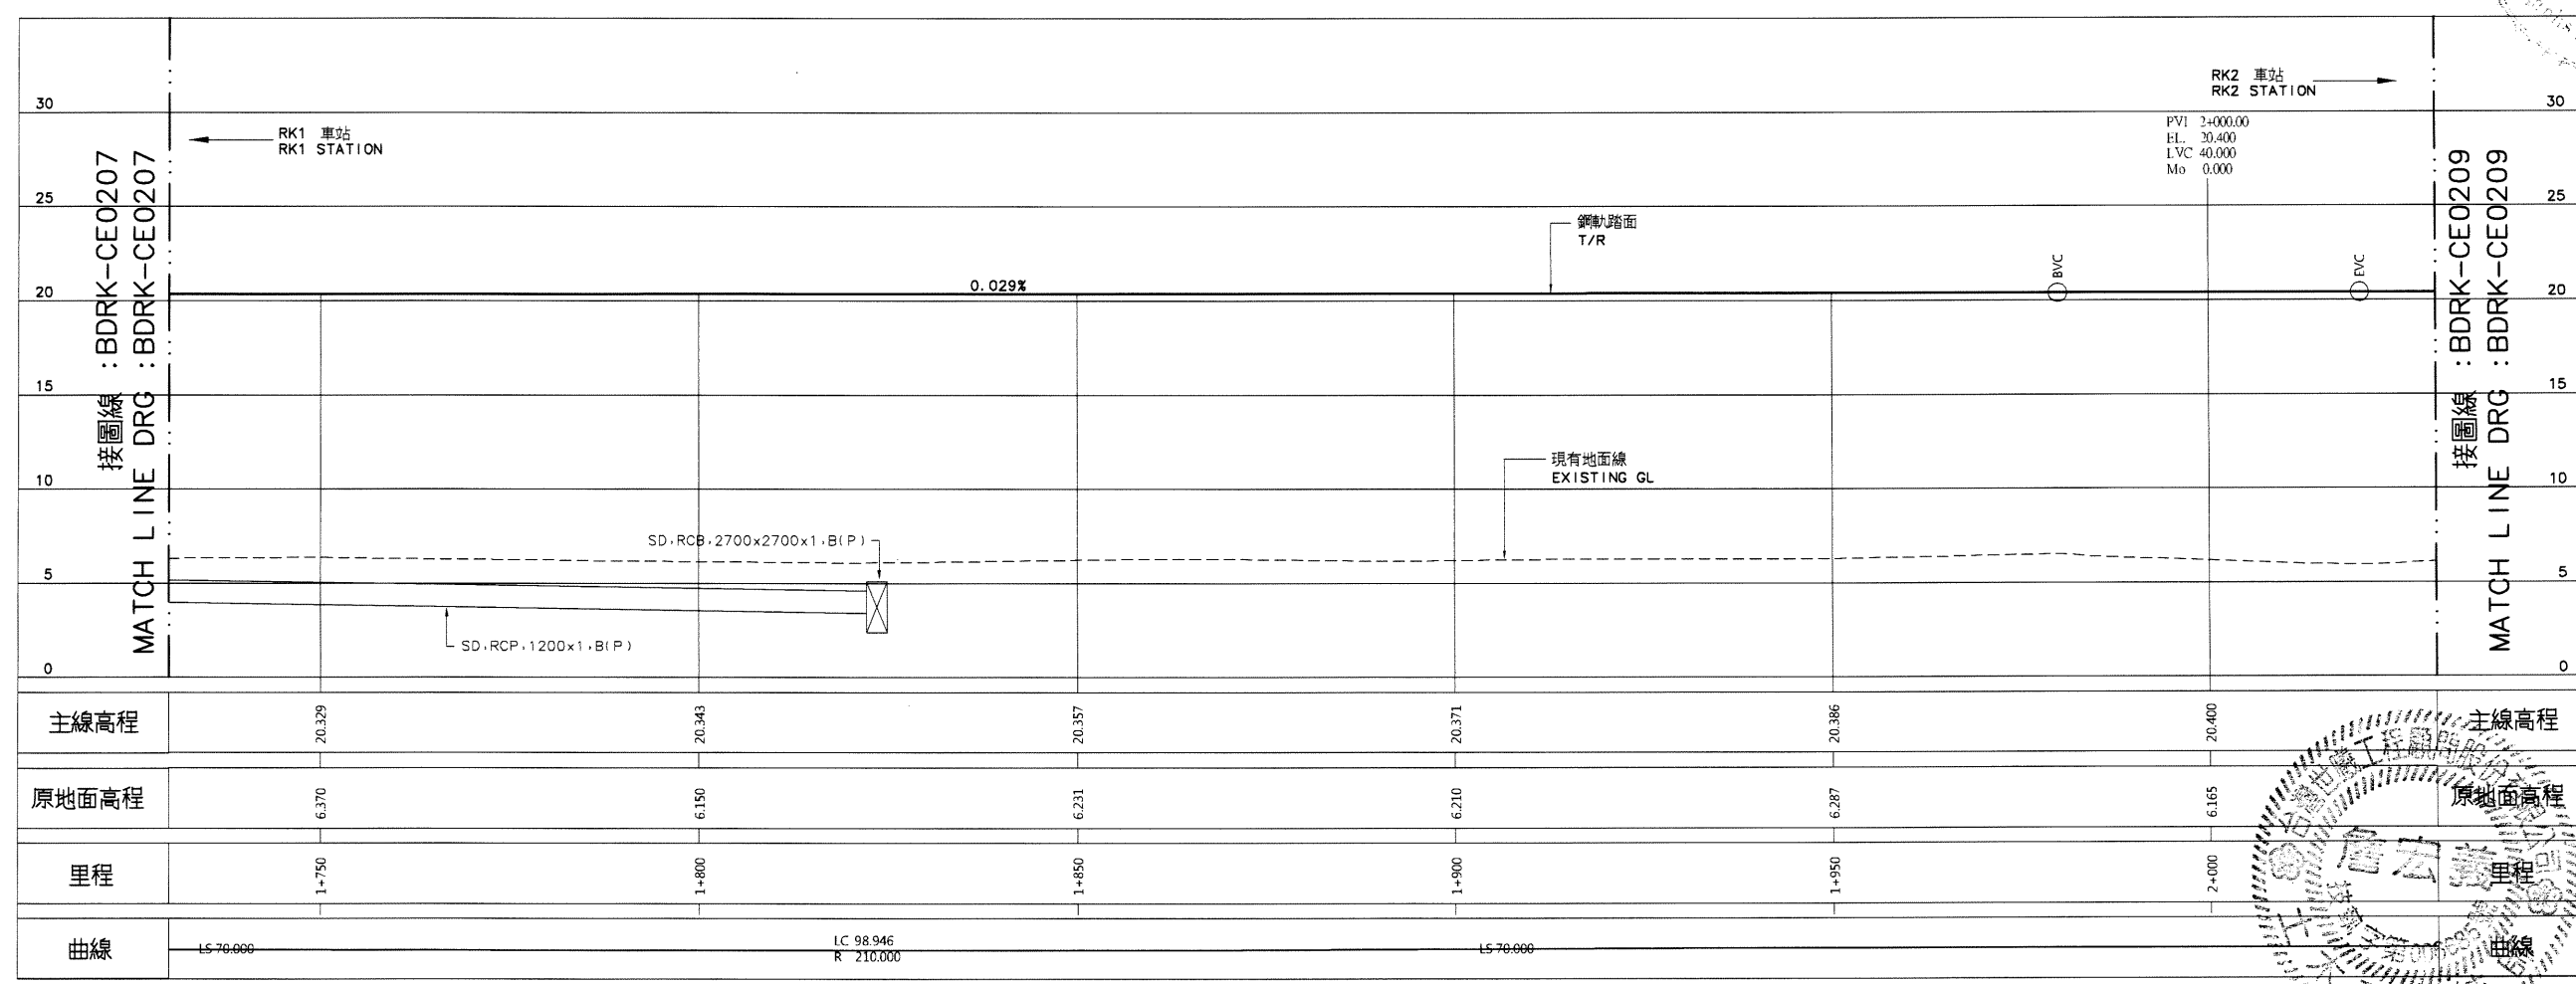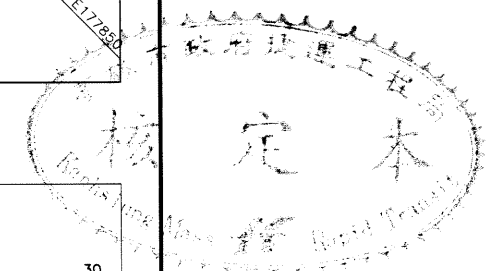

序號 NO.	日期 Date	內容 Description	BDC (KMRT)
		修改 Revisions	核准 Approved

電腦圖檔  
CAD No. BDRKCE02080  
比例  
Scale H=1:500 單位 m  
V=1:200

中華民國高雄市政府捷運工程局  
KAOSIUNG CITY GOVERNMENT  
REPUBLIC OF CHINA

審核 Checked	日期 Date	覆核 Rechecked	日期 Date
初核 Checked		核准 Approved	

基本設計顧問  
BASIC DESIGN CONSULTANT  
CECI 台灣世緯工程顧問股份有限公司  
CECI Engineering Consultants, Inc., Taiwan

繪圖 Drawn	CAD	日期 Date	覆核 Rechecked	日期 Date
設計 Designed		110.9.13	110.9.13	
初核 Checked		110.9.13	110.9.13	

高雄捷運岡山路行延伸線(第二階段)工程  
KAOSIUNG MRT GANGSHAN LUZHU EXTENSION LINE  
(PHASE II)


圖名:  
Title 下行線線形平面與縱面圖  
32之8頁

DN TRACK ALIGNMENT PLAN AND PROFILE  
SHEET 8 OF 32


圖號 Dwg No.	Rev. No.
BDRK-CE0208	

06095




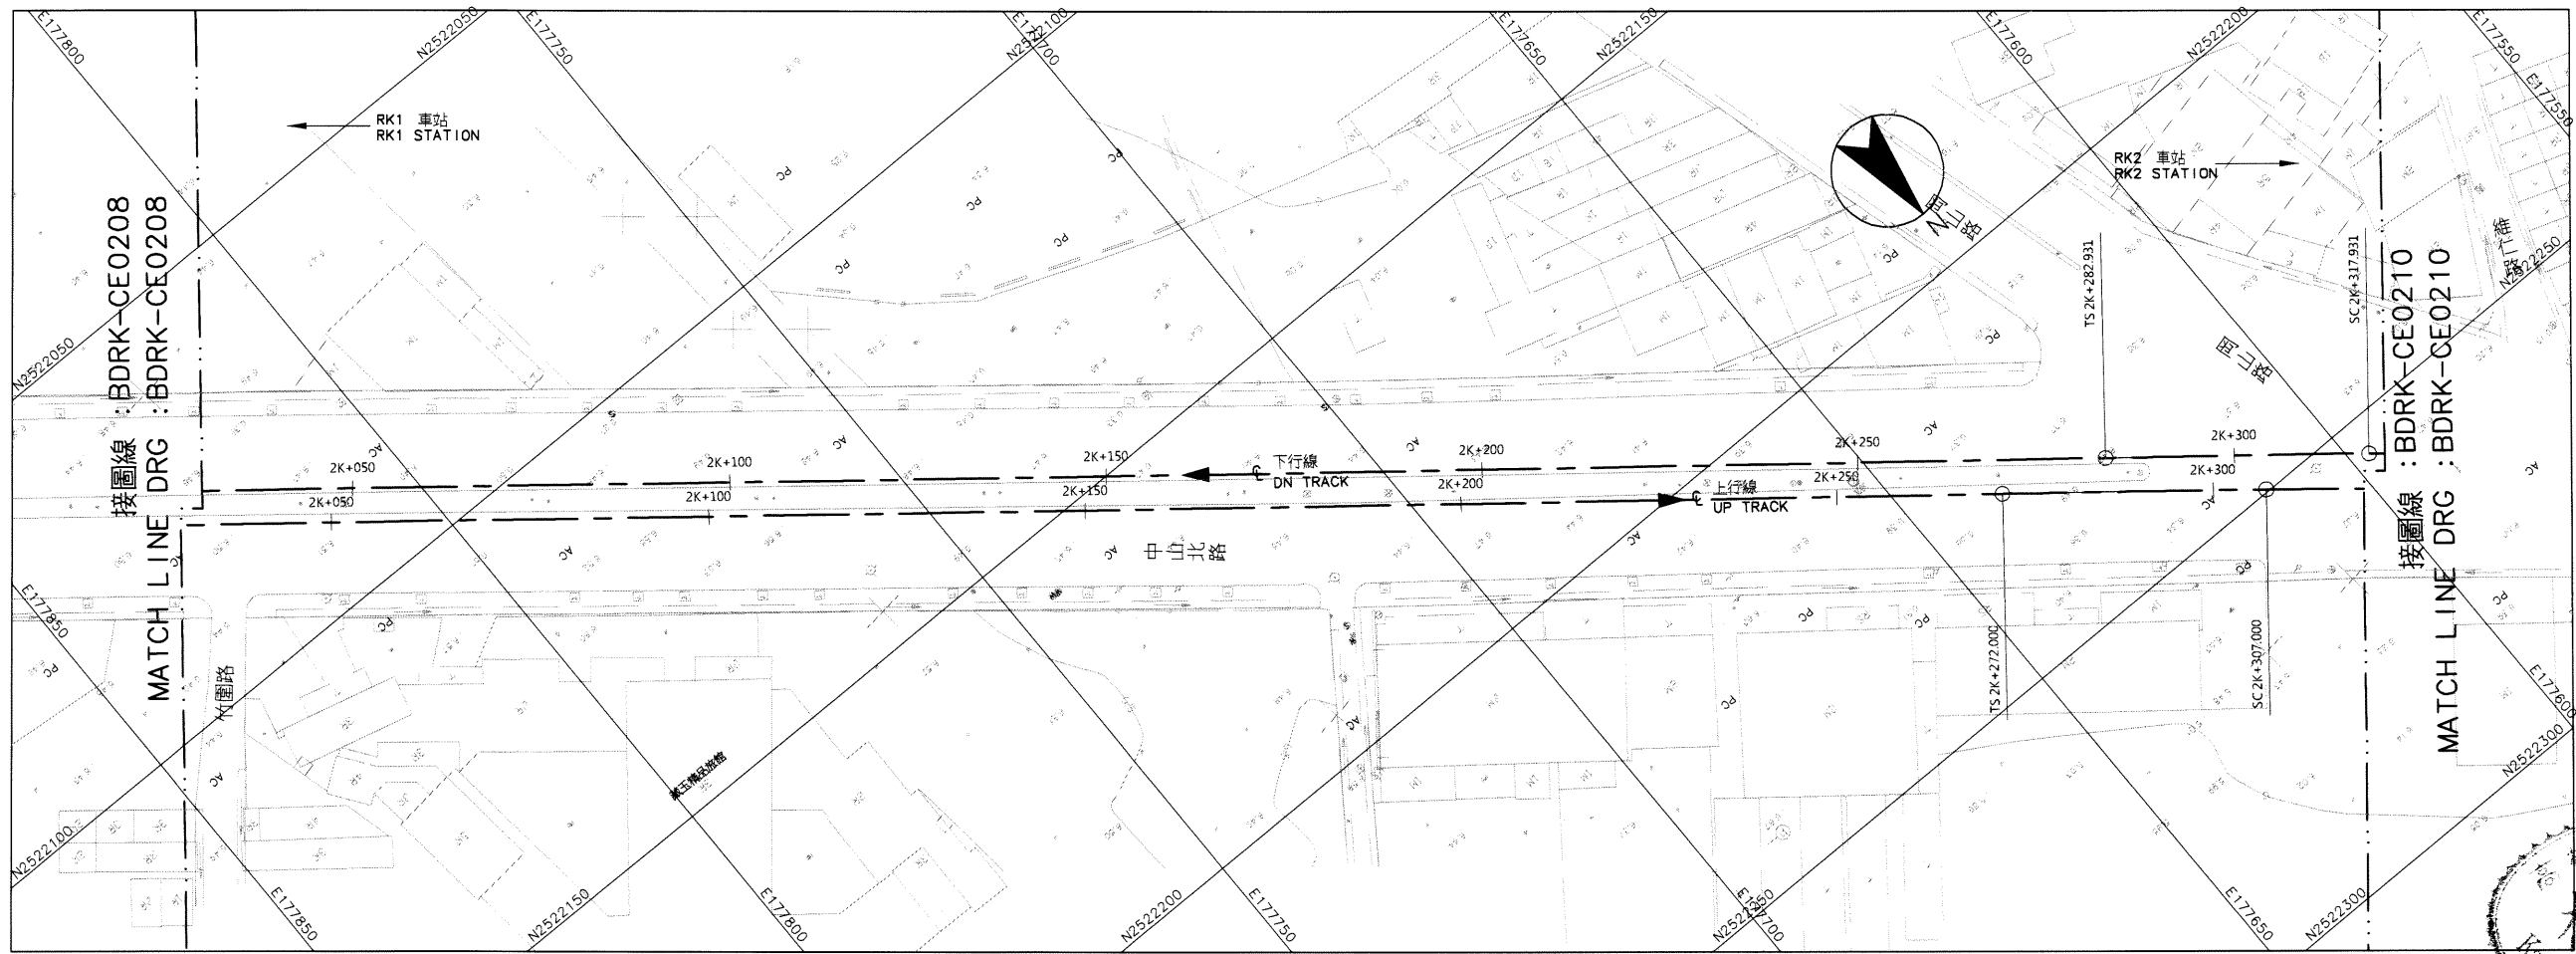


平面圖  
PLAN

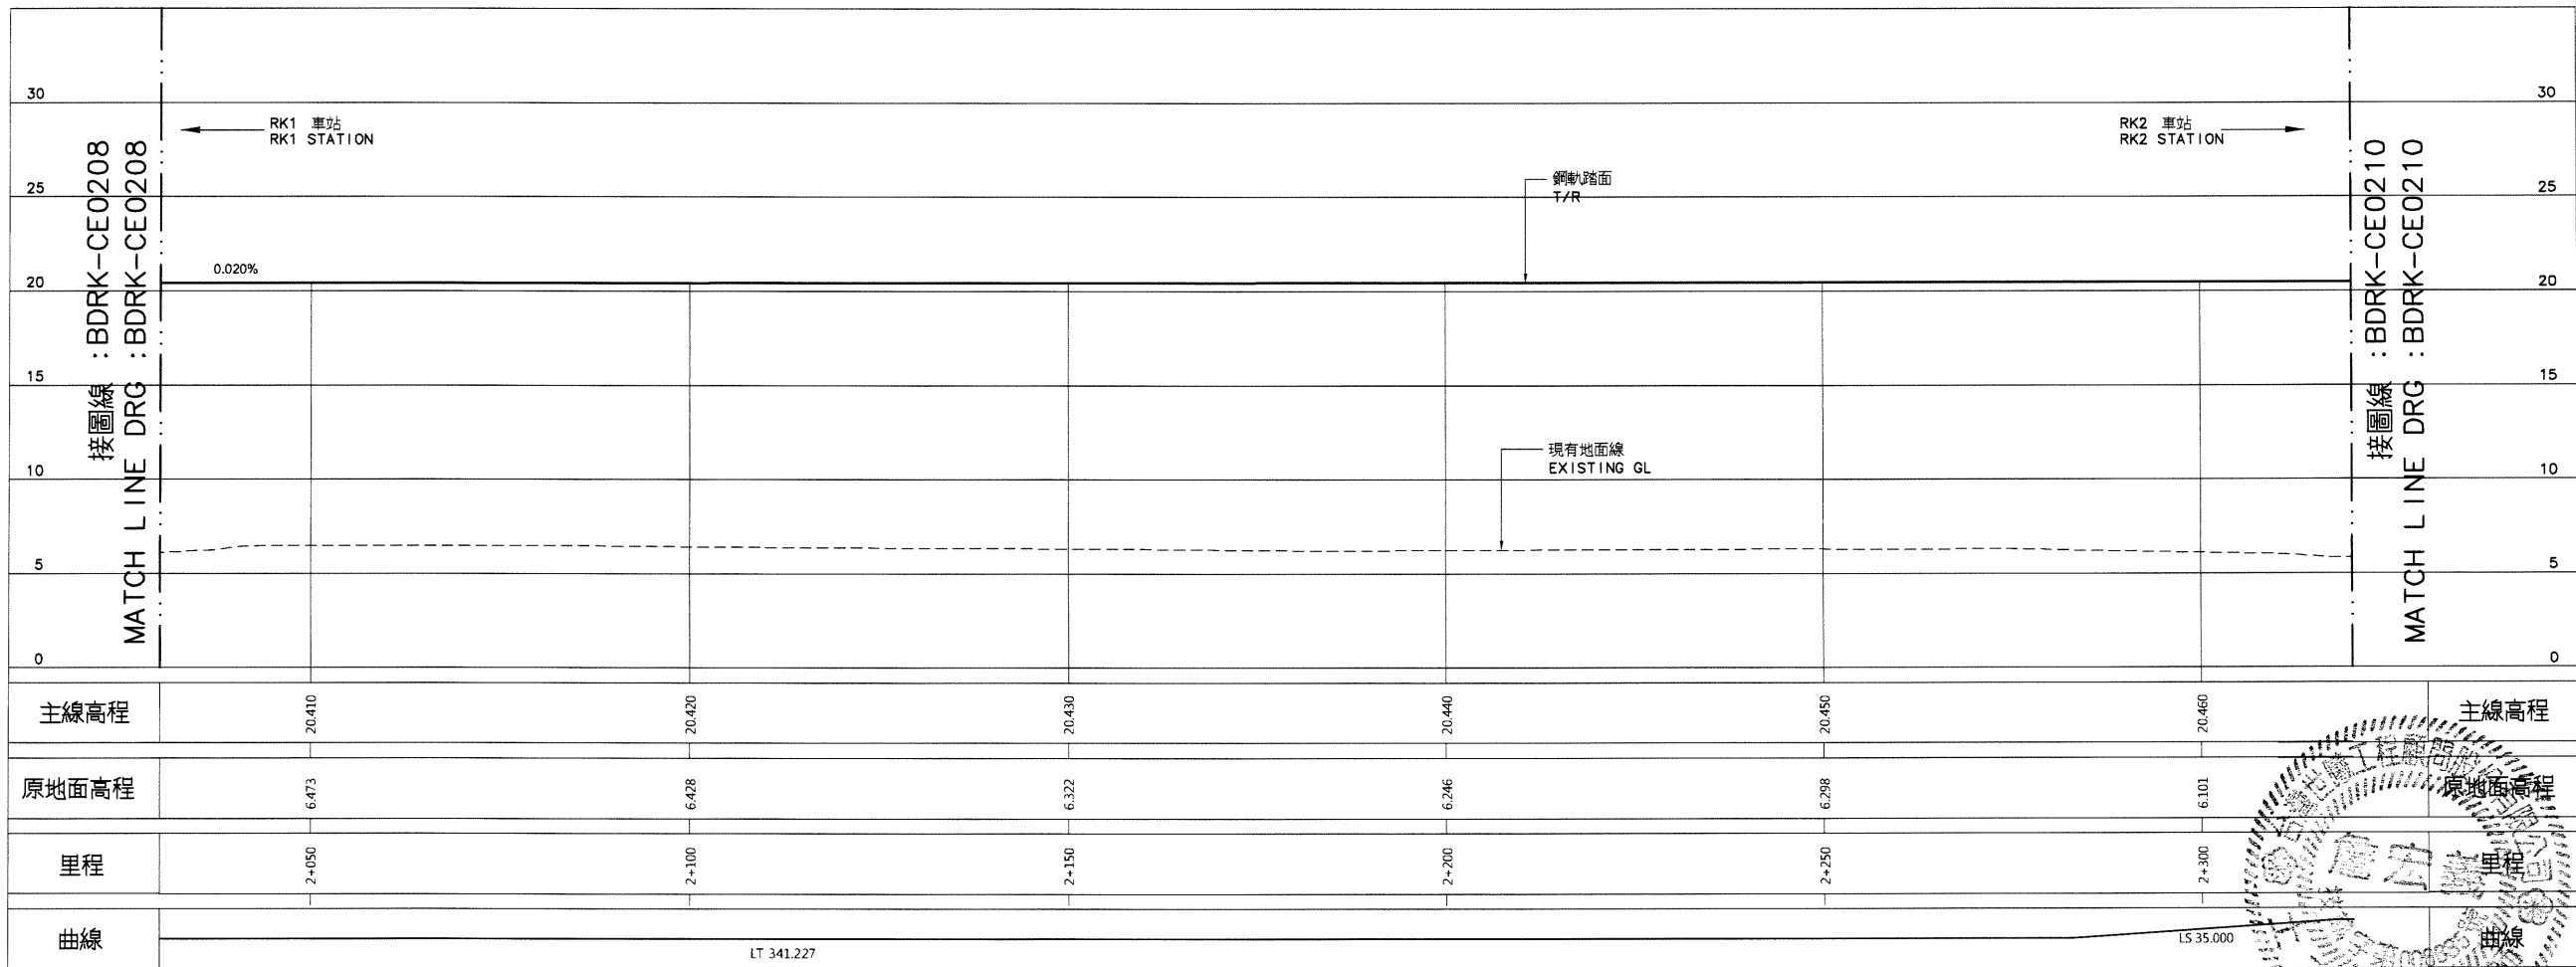


縱斷面圖  
PROFILE

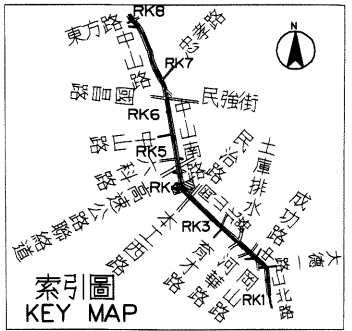


比例  
SCALE 1:200

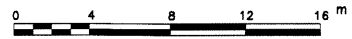

比例  
SCALE 1:500

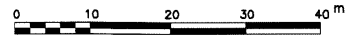

說明:  
1. 依圖 BDRK-CE0101 說明辦理。

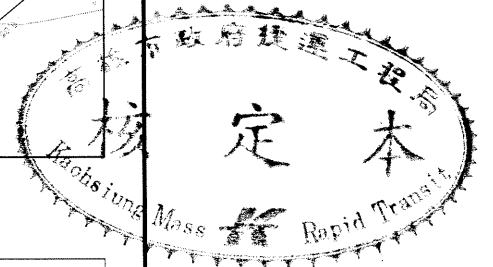

序號 NO.	日期 Date	內容 Description	BDC 核准
		修改 Revisions	核准 Approved

電腦圖檔  
CAD No. BDRKCE02090  
比例 H=1:500 單位 m  
Scale V=1:200 Unit

中華民國高雄市政府捷運工程局  
MASS RAPID TRANSIT BUREAU  
KAOSHIUNG CITY GOVERNMENT  
REPUBLIC OF CHINA

審核 Checked	日期 Date	覆核 Rechecked	日期 Date
初核 Checked		核准 Approved	

基本設計顧問  
BASIC DESIGN CONSULTANT  
CECI 台灣世曦工程顧問股份有限公司  
CECI Engineering Consultants, Inc., Taiwan


繪圖 Drawn	CAD	日期 Date	覆核 Rechecked	日期 Date
設計 Designed	116.7.13	116.7.13	116.7.13	116.7.13
初核 Checked	116.07.17	116.07.17	116.07.17	116.07.17

高雄捷運岡山路竹延伸線(第二階段)工程  
KAOSHIUNG MRT GANGSHAN LUZHU EXTENSION LINE  
(PHASE II)


圖名:  
Title 下行線線形平面與縱面圖  
32之9頁

DN TRACK ALIGNMENT PLAN AND PROFILE  
SHEET 9 OF 32




圖號 Dwg No.	BDRK-CE0209	版次 Rev. No.
---------------	-------------	----------------

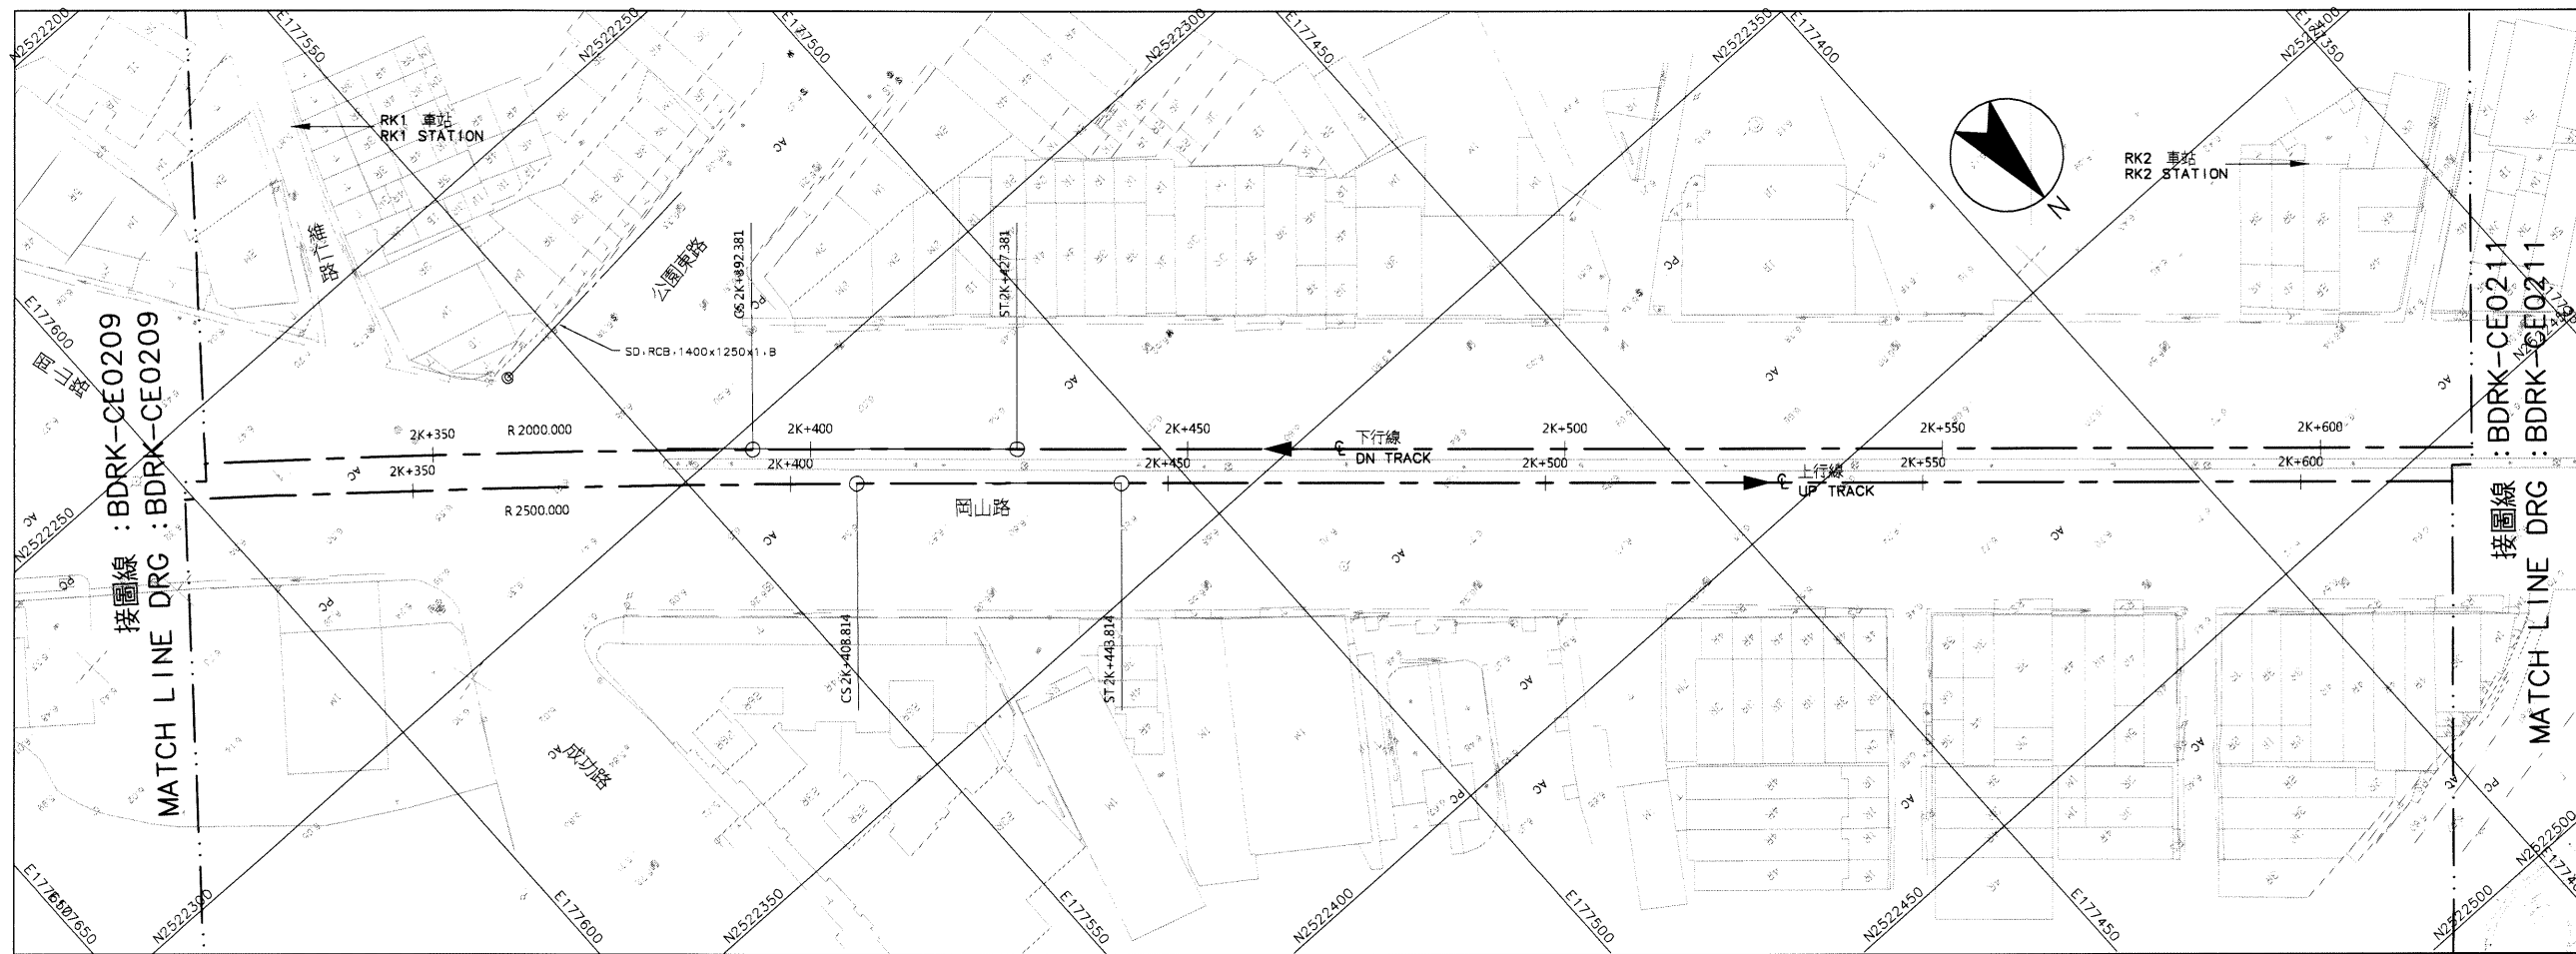

平面圖  
PLAN

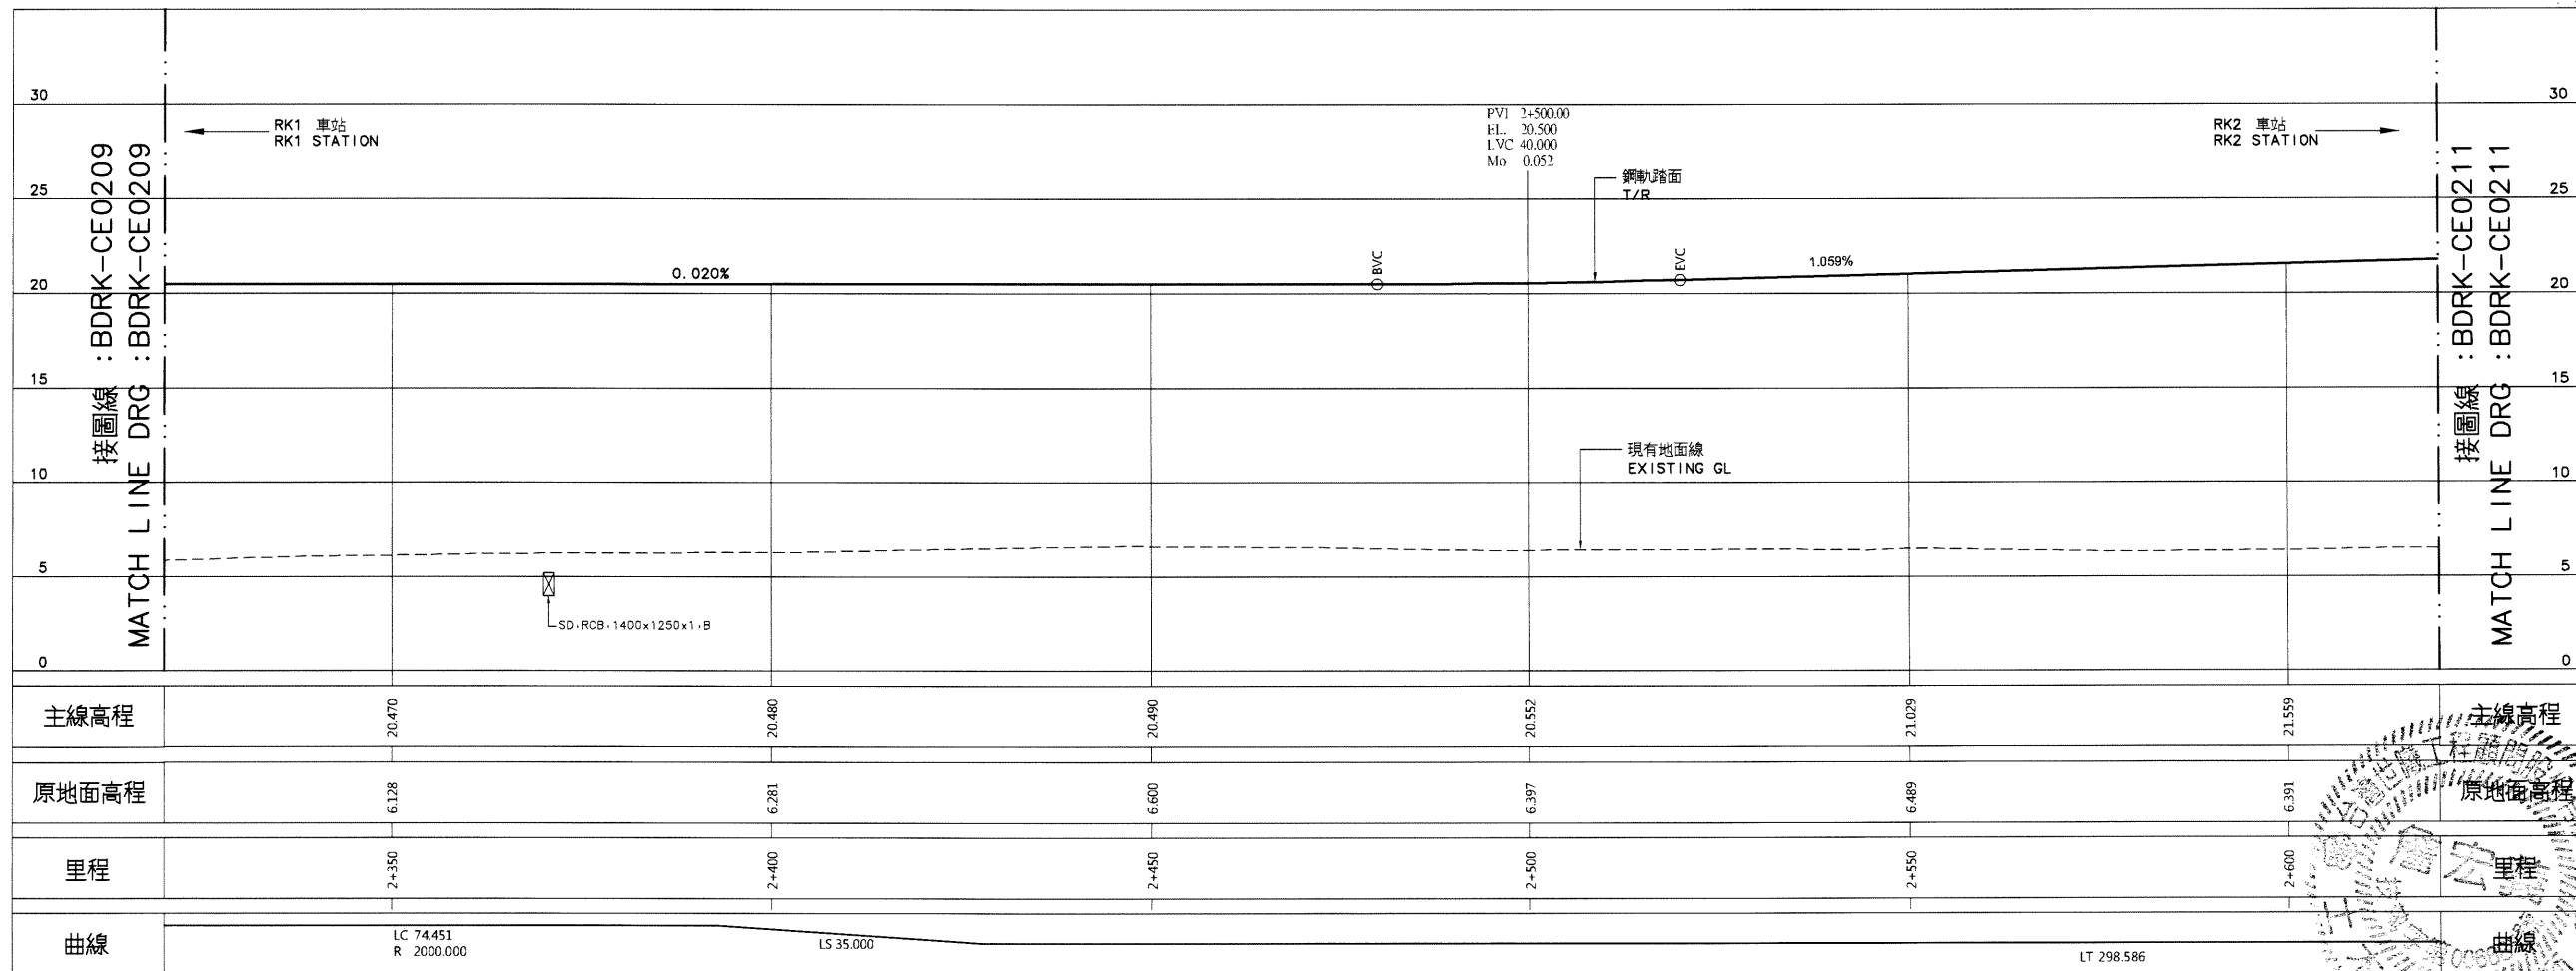

縱斷面圖  
PROFILE

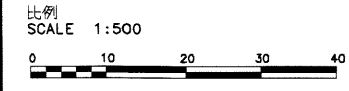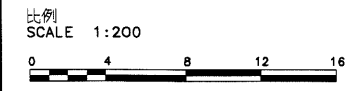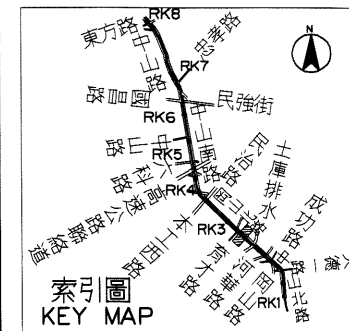

說明:  
1. 依圖 BDRK-CE0101 說明辦理。

序號 NO.	日期 Date	內容 Description	BDC KMRT
		修改 Revisions	核准 Approved

電腦圖檔 CAD No. BDRKCE02100  
比例 Scale H=1:500 V=1:200 單位 Unit m

中華民國高雄市政府捷運工程局  
MASS RAPID TRANSIT BUREAU  
KAOHSIUNG CITY GOVERNMENT  
REPUBLIC OF CHINA

審核 Checked	日期 Date	覆核 Rechecked	日期 Date
初核 Checked		核准 Approved	

基本設計顧問 BASIC DESIGN CONSULTANT  
CECI 台灣世聯工程顧問股份有限公司  
CECI Engineering Consultants, Inc., Taiwan

繪圖 Drawn	CAD	日期 Date	覆核 Rechecked	日期 Date
設計 Designed	110.7.13	110.7.13	110.7.13	110.7.13
初核 Checked	110.7.13	110.7.13	110.7.13	110.7.13


高雄捷運岡山路竹延伸線(第二階段)工程  
KAOHSIUNG MRT GANGSHAN LUZHU EXTENSION LINE  
(PHASE II)

圖名: 下行線線形平面與縱面圖  
32之10頁


DN TRACK ALIGNMENT PLAN AND PROFILE  
SHEET 10 OF 32

圖號 Dwg No.	BDRK-CE0210	版次 Rev. No.




06095

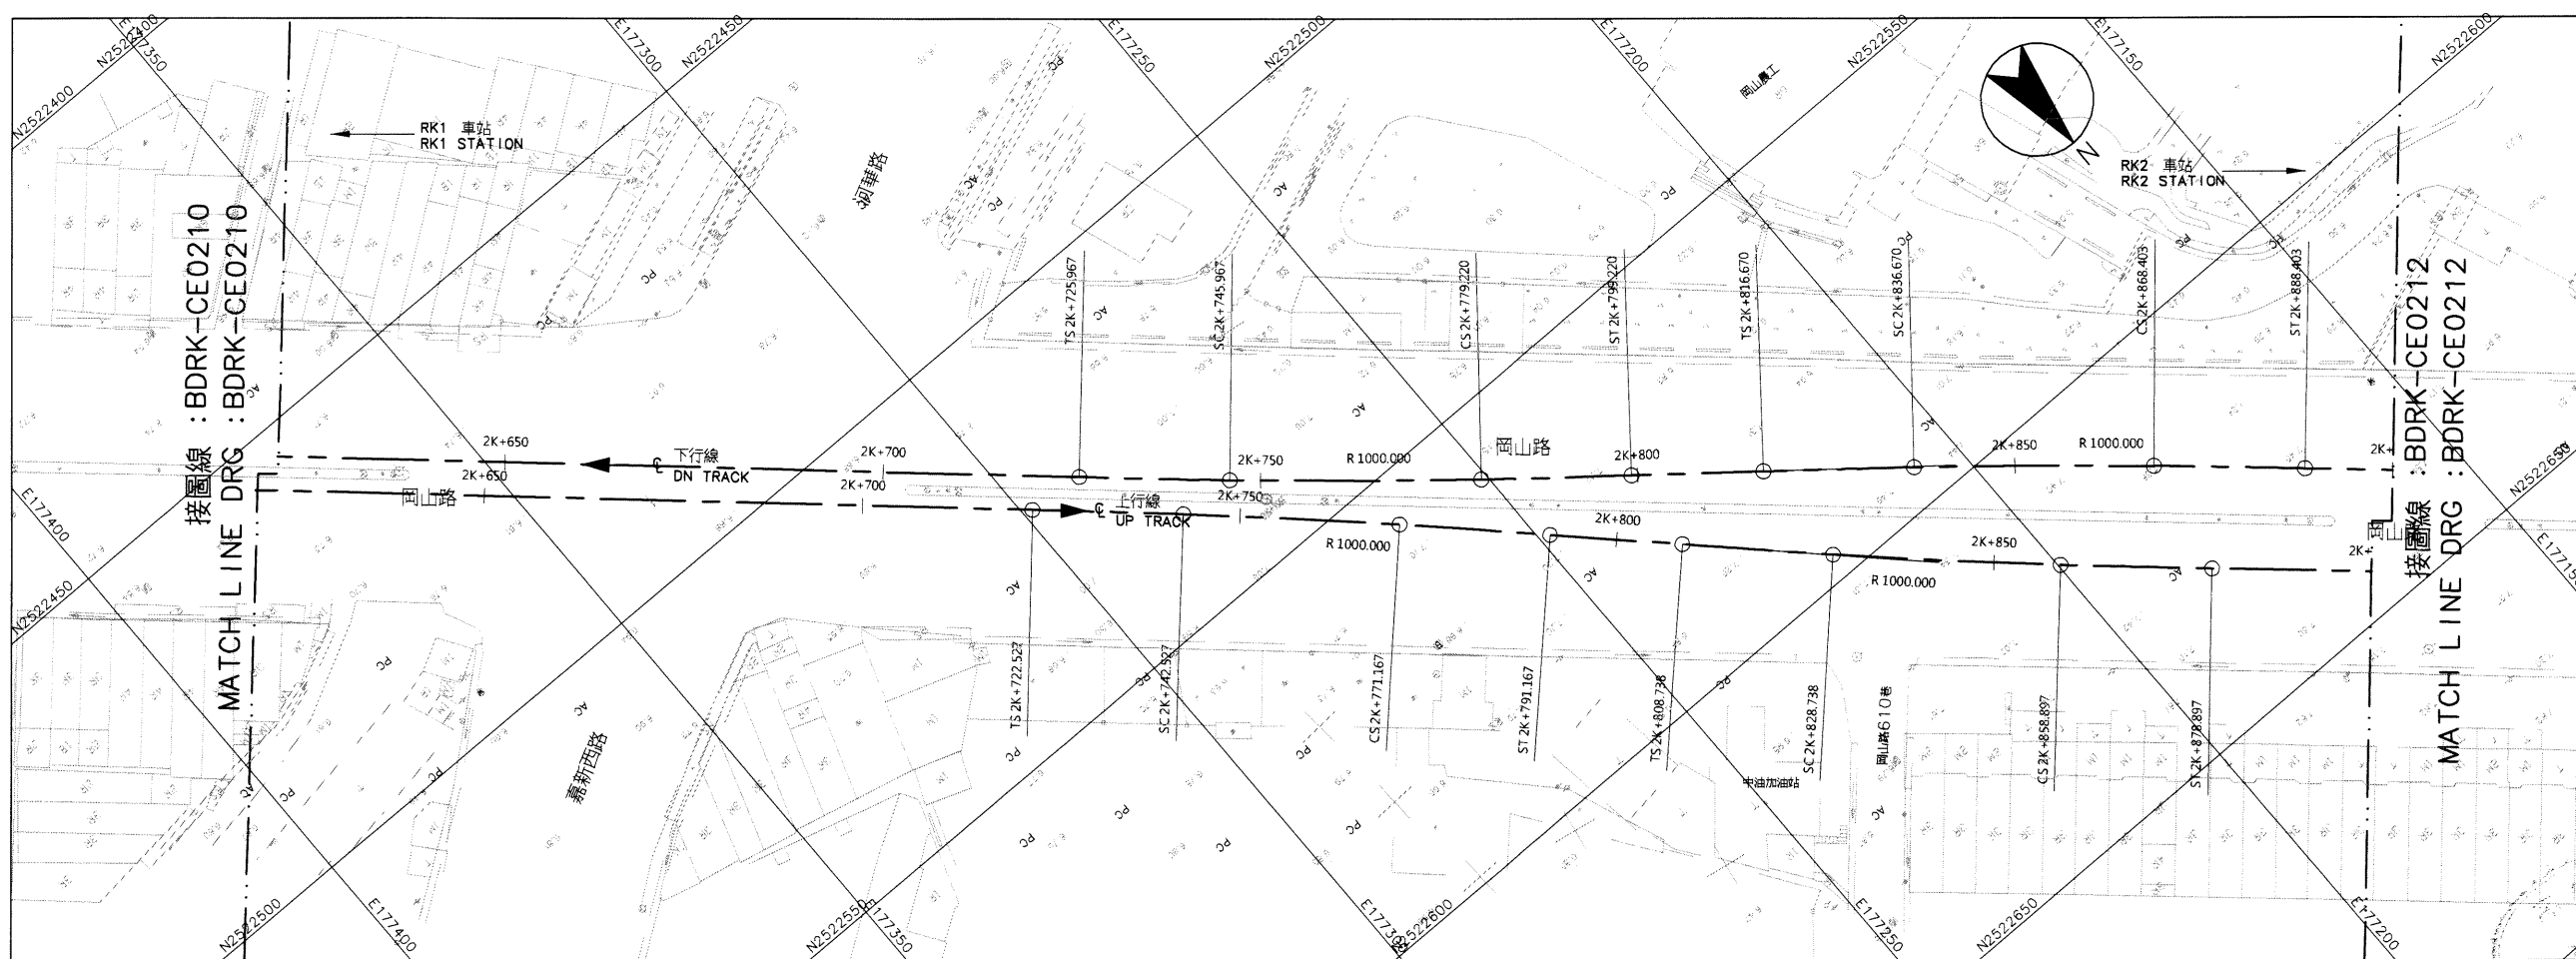


平面圖  
PLAN

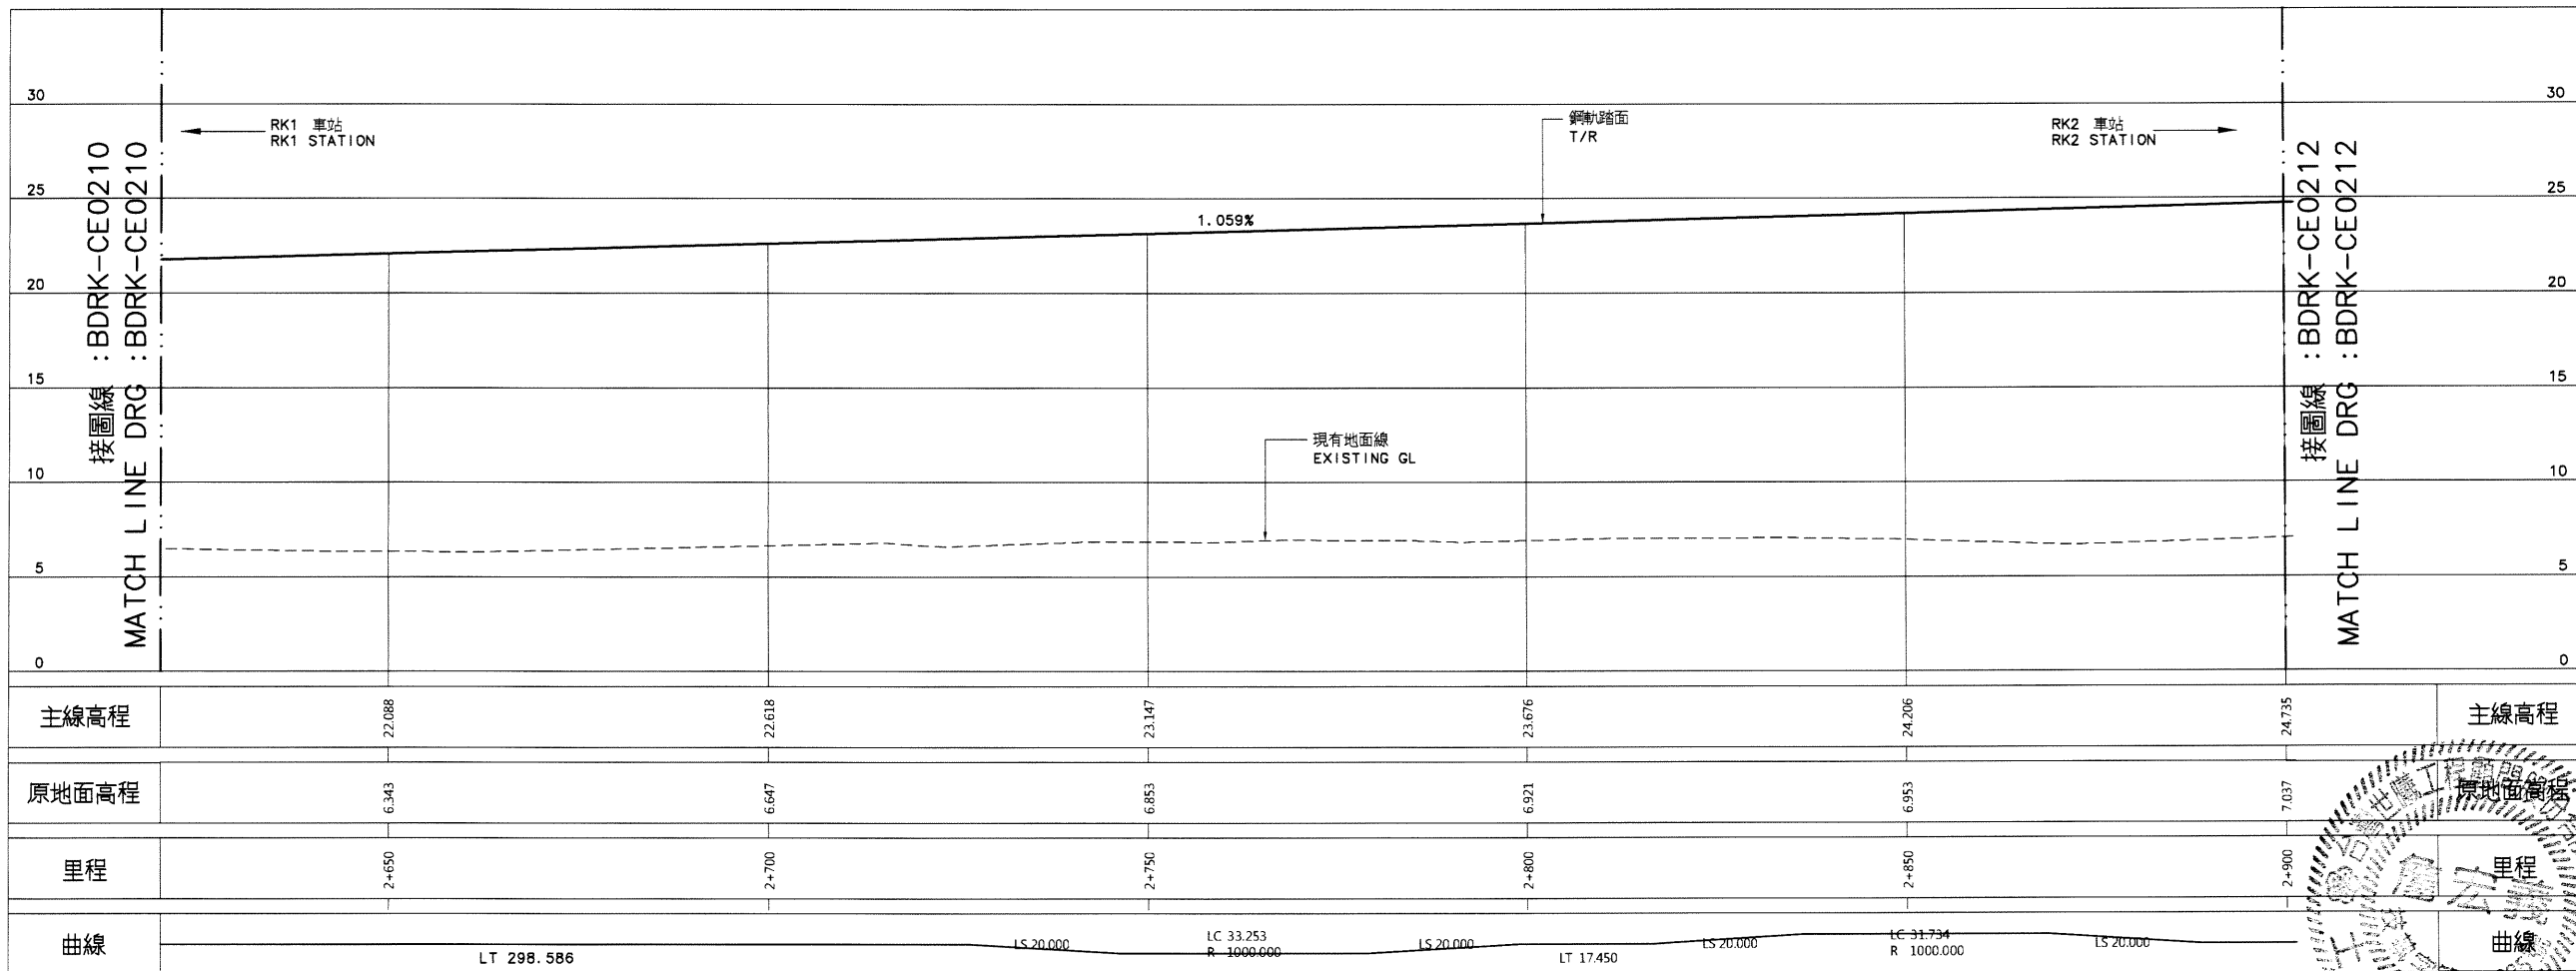

縱斷面圖  
PROFILE

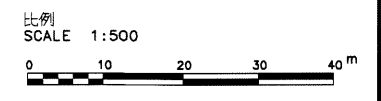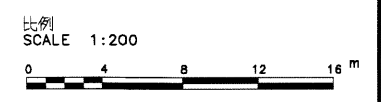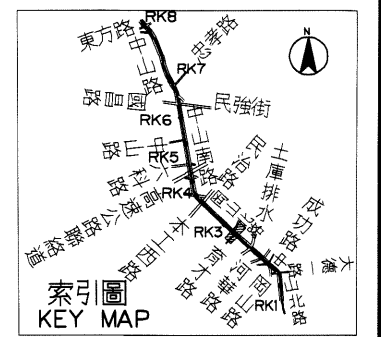

說明：  
1. 依圖 BDRK-CE0101 說明辦理。

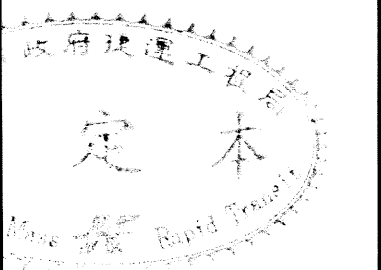

序號 NO.	日期 Date	內容 Description	BDC KMRT
		修改 Revisions	核准 Approved

CAD No. BDRKCE02110  
比例 H=1:500 單位 m  
Scale V=1:200 Unit

中華民國高雄市政府捷運工程局  
MASS RAPID TRANSIT BUREAU  
KAOHSIUNG CITY GOVERNMENT  
REPUBLIC OF CHINA

審核 Checked	日期 Date	覆核 Rechecked	日期 Date
初核 Checked		核准 Approved	


基本設計顧問 BASIC DESIGN CONSULTANT  
CECI 台灣世緯工程顧問股份有限公司  
CECI Engineering Consultants, Inc., Taiwan

繪圖 Drawn	CAD	日期 Date	覆核 Rechecked	日期 Date
設計 Designer	110.7.13	110.7.13	110.7.13	110.7.13
初核 Checked	110.7.13	110.7.13	110.7.13	110.7.13


高雄捷運岡山路竹延伸線(第二階段)工程  
KAOHSIUNG MRT GANGSHAN LUZHU EXTENSION LINE  
(PHASE II)

圖名: 下行線線形平面與縱面圖  
Title: DN TRACK ALIGNMENT PLAN AND PROFILE  
32之11頁  
SHEET 11 OF 32




圖號 Dwg No. BDRK-CE0211  
版次 Rev. No.

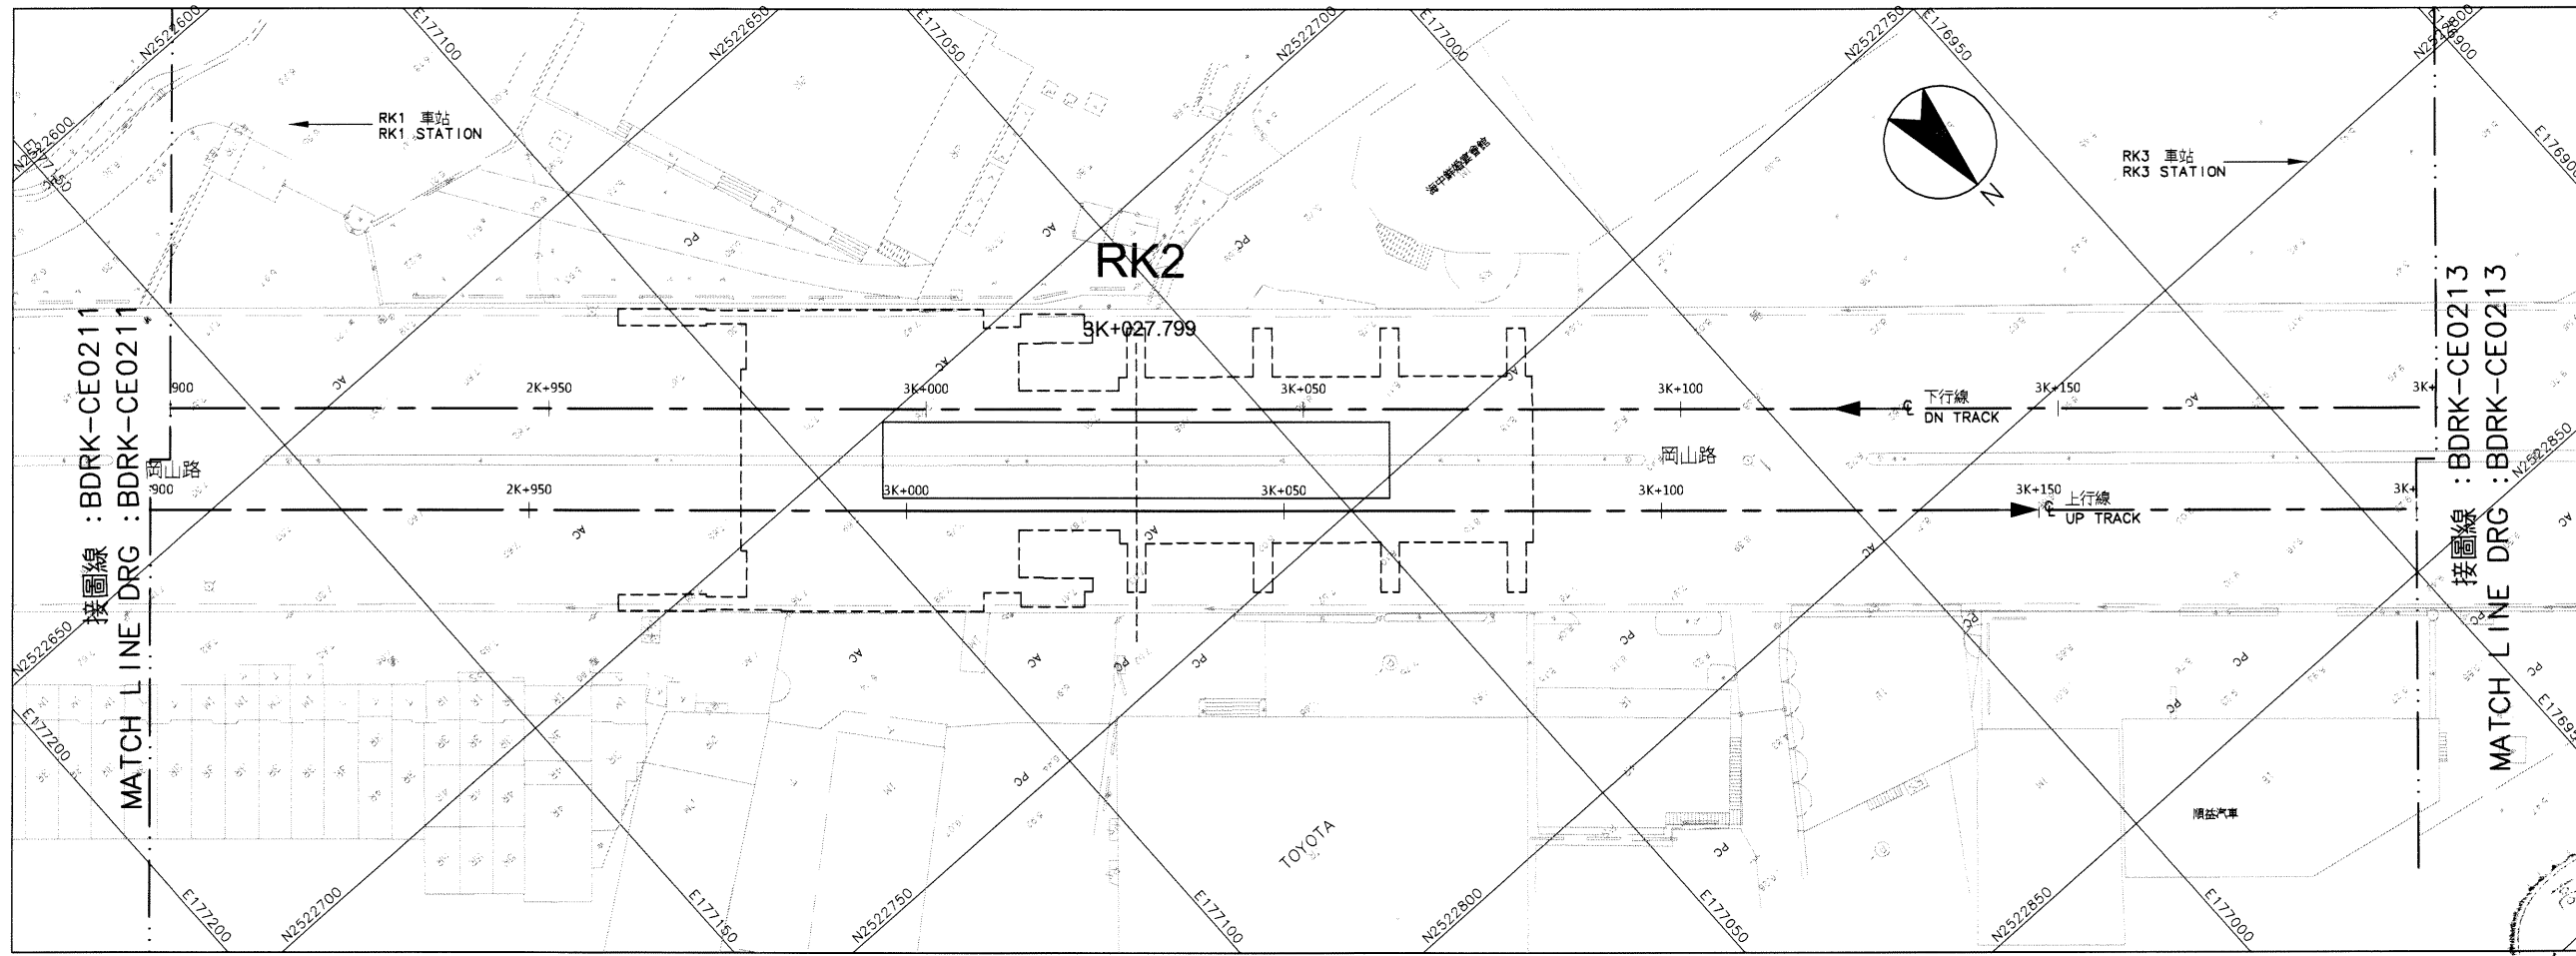


平面圖  
PLAN

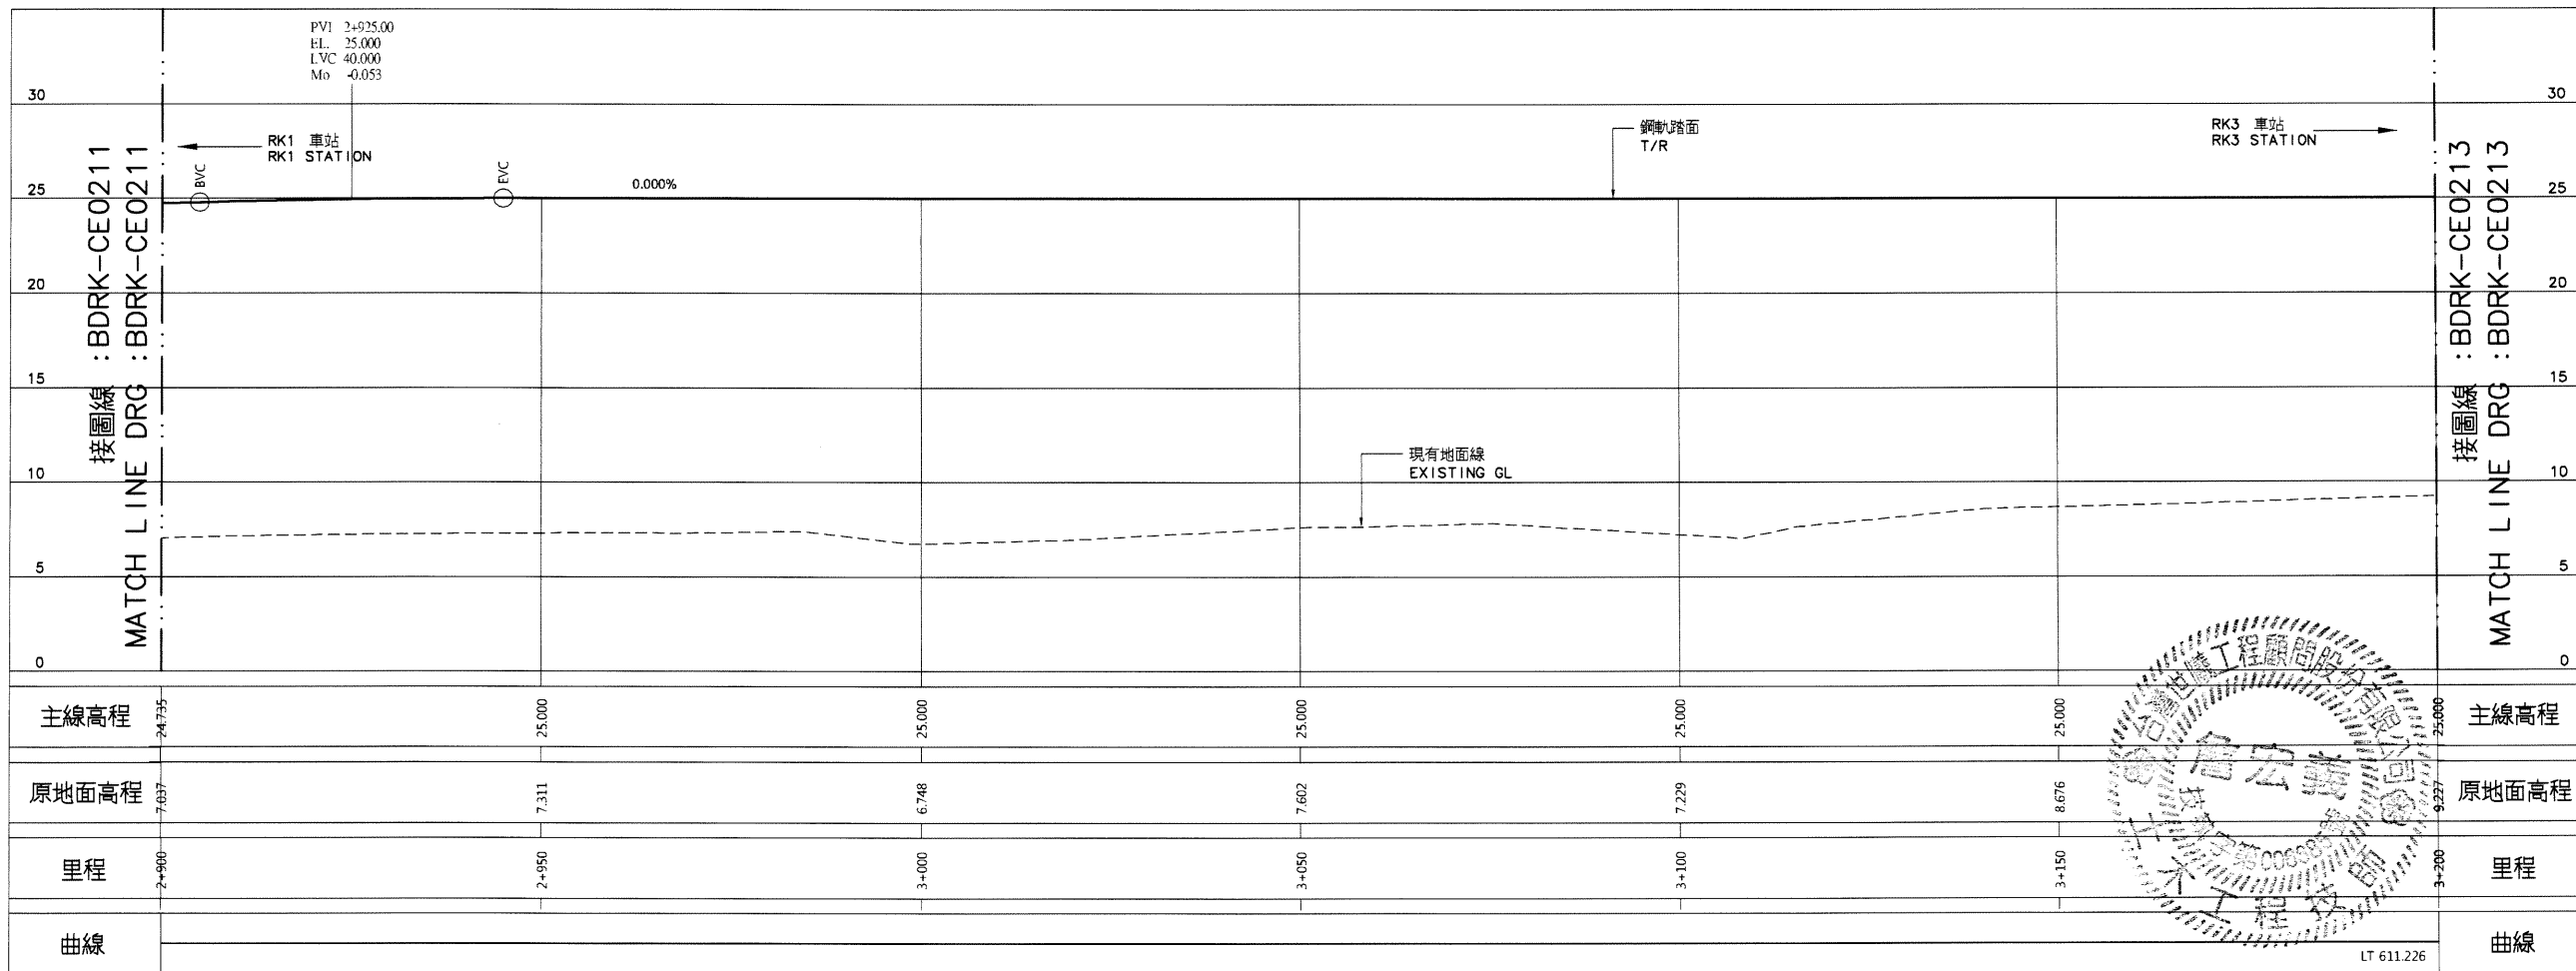

縱斷面圖  
PROFILE

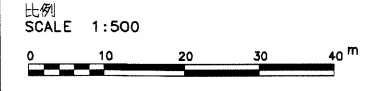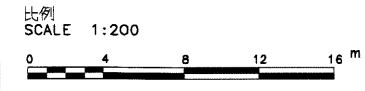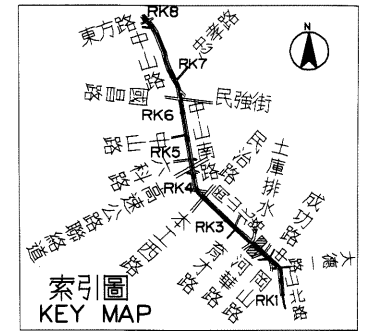

說明:  
1. 依圖 BDRK-CE0101 說明辦理。

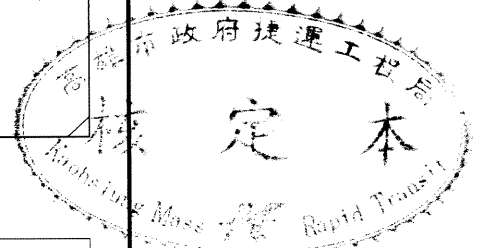

序號 NO.	日期 Date	內容 Description	BDC 核准 Approved

電腦圖檔  
CAD No. BDRKCE02120  
比例  
Scale H=1:500 V=1:200 單位  
Unit m

中華民國高雄市政府捷運工程局  
MASS RAPID TRANSIT BUREAU  
KAOHSIUNG CITY GOVERNMENT  
REPUBLIC OF CHINA

審核 Checked	日期 Date	覆核 Rechecked	日期 Date
初核 Checked		核准 Approved	

基本設計顧問  
BASIC DESIGN CONSULTANT  
CECI 台灣世曦工程顧問股份有限公司  
CECI Engineering Consultants, Inc., Taiwan


繪圖 Drawn	CAD	日期 Date	覆核 Rechecked	日期 Date
設計 Designed				
初核 Checked				

高雄捷運岡山路竹延伸線(第二階段)工程  
KAOHSIUNG MRT GANGSHAN LUZHU EXTENSION LINE  
(PHASE II)


圖名:  
Title 下行線線形平面與縱面圖  
32之12頁

DN TRACK ALIGNMENT PLAN AND PROFILE  
SHEET 12 OF 32




圖號 Dwg No.	圖次 Rev. No.
BDRK-CE0212	

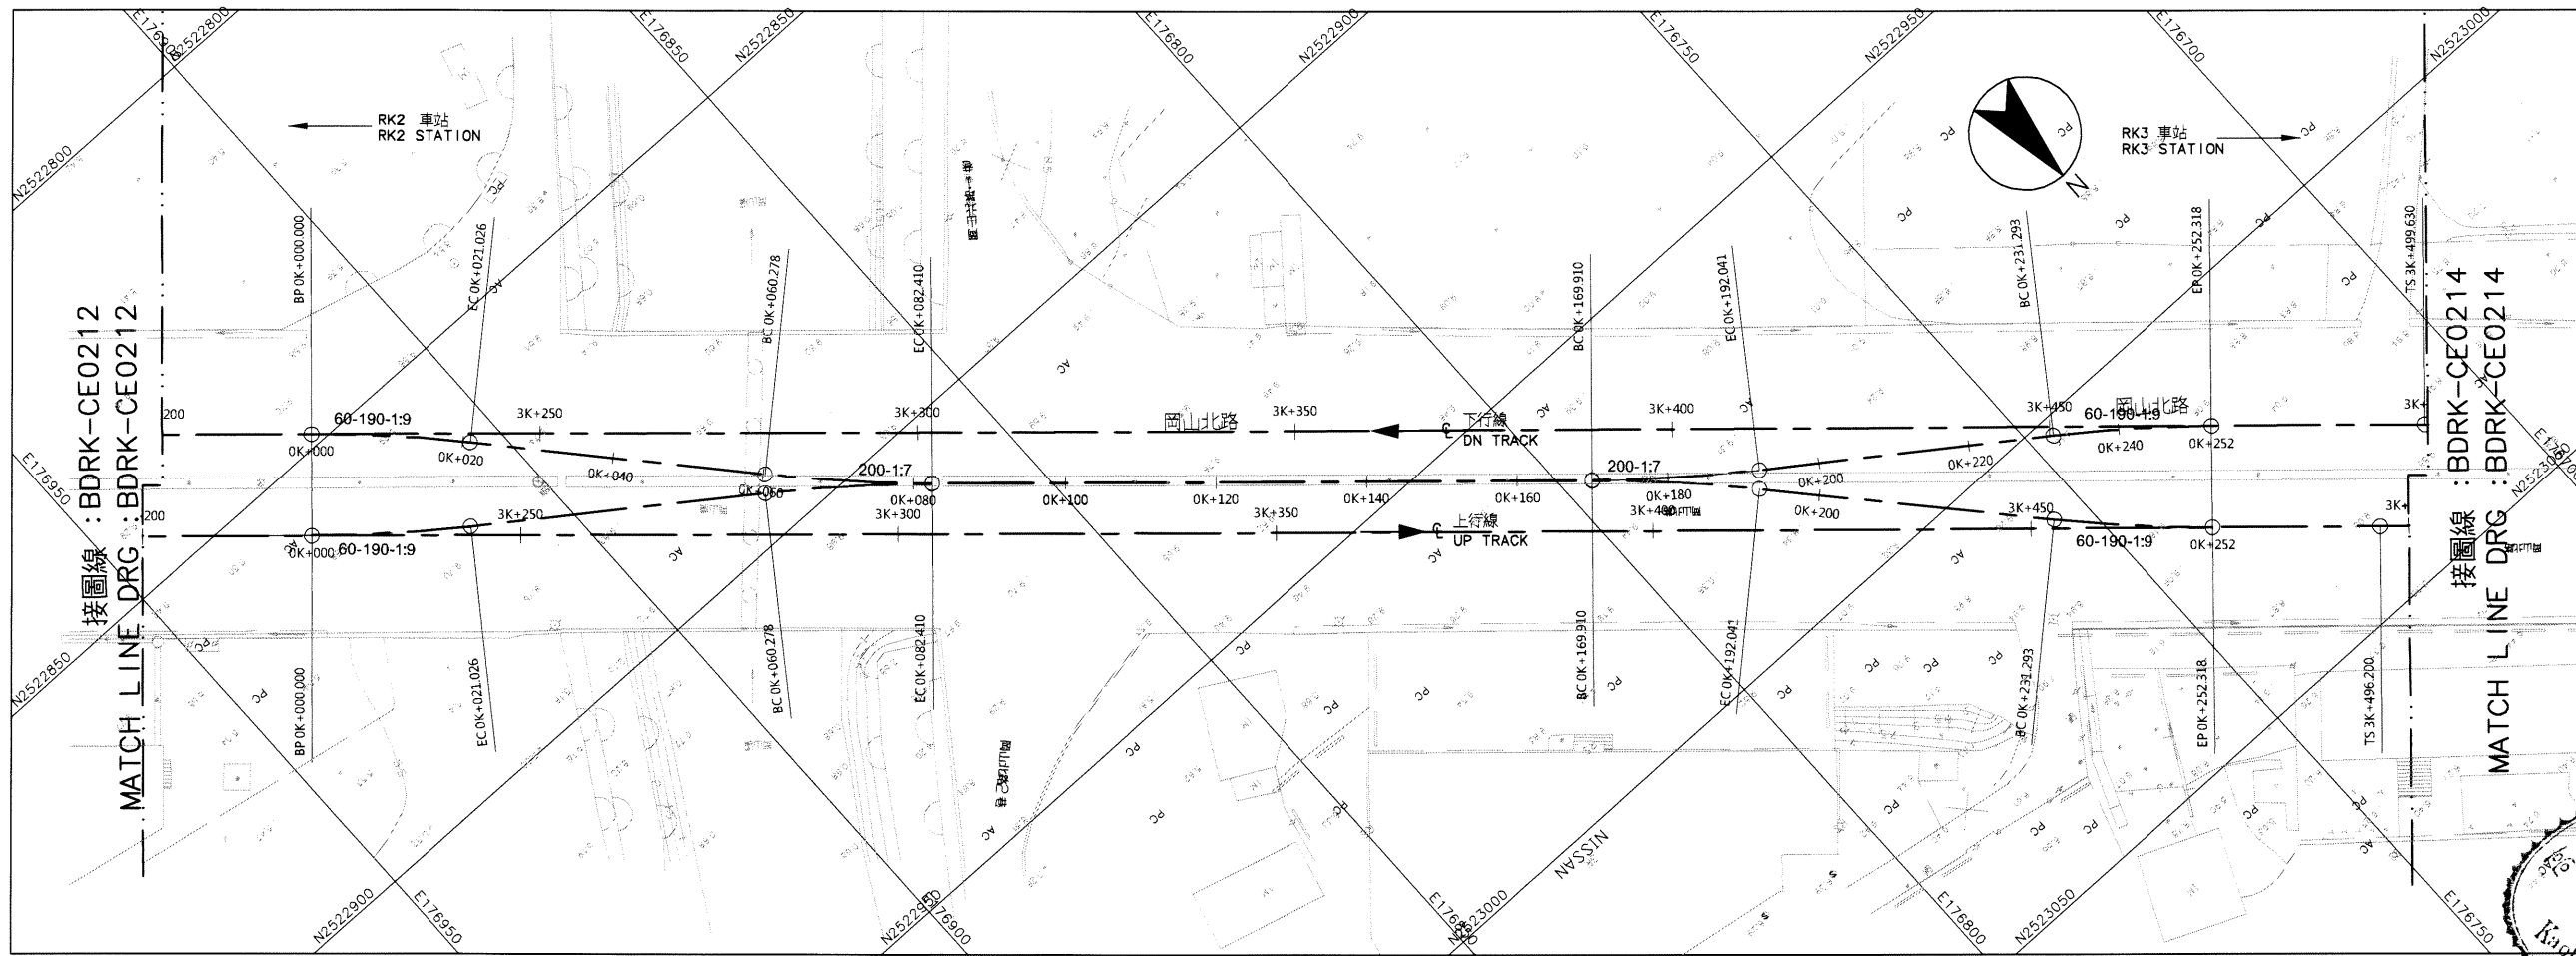

平面圖  
PLAN

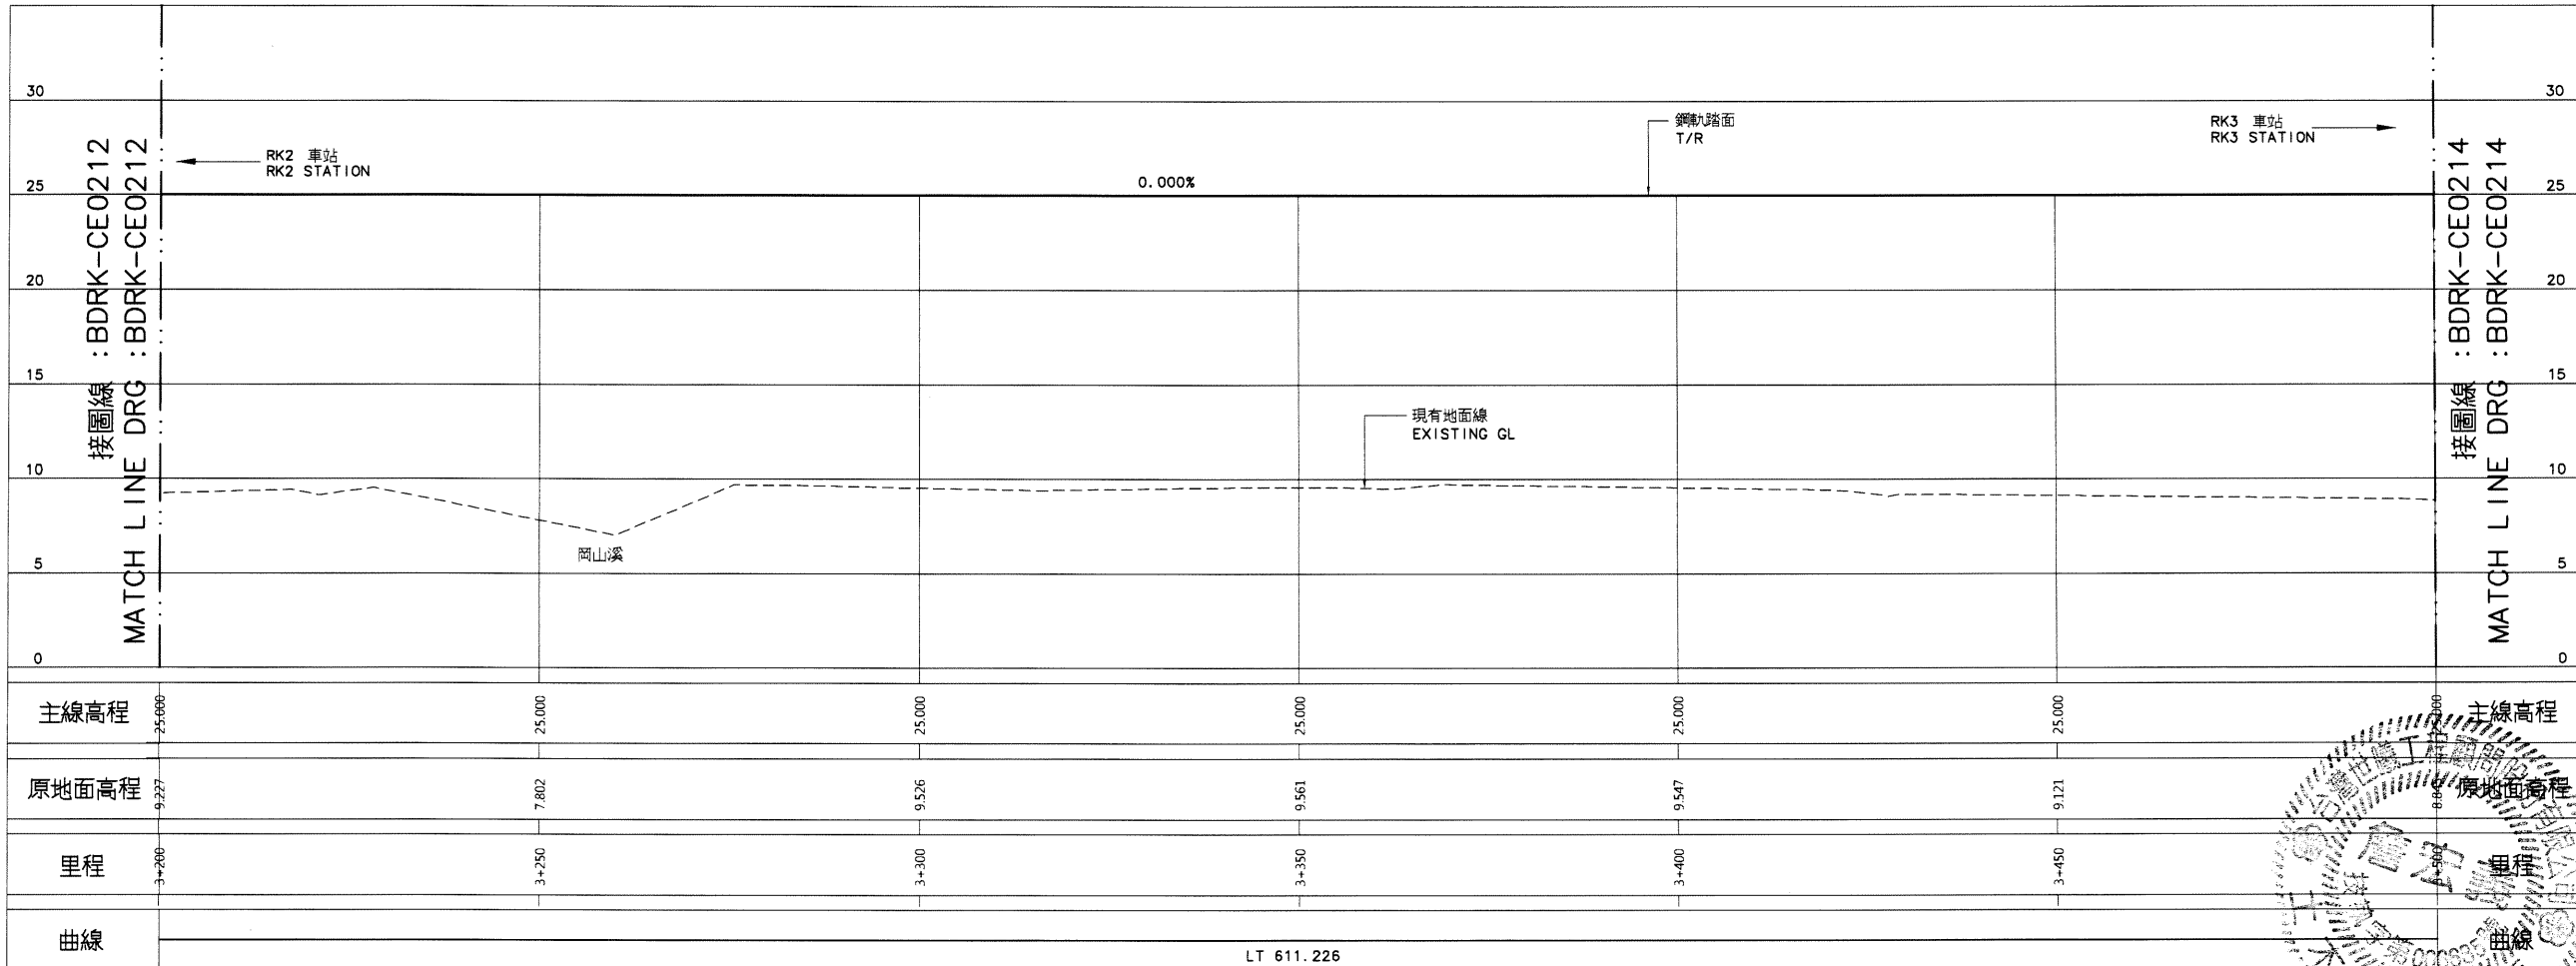

縱斷面圖  
PROFILE

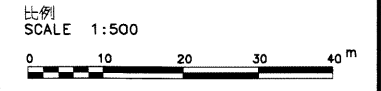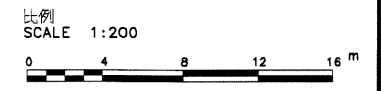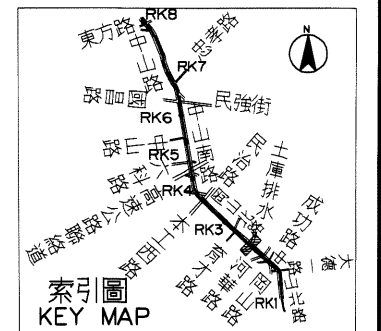

說明:  
1. 依圖 BDRK-CE0101 說明辦理。



序號 No.	日期 Date	內容 Description	BDC KMRT 核准 Approved
		修改 Revisions	

電腦圖檔  
CAD No. BDRKCE02130

比例  
Scale H=1:500  
V=1:200

單位  
Unit m

中華民國高雄市政府捷運工程局  
KAOSIUNG CITY GOVERNMENT  
MASS RAPID TRANSIT BUREAU  
REPUBLIC OF CHINA

審核 Checked	日期 Date	覆核 Rechecked	日期 Date
初核 Checked		核准 Approved	

基本設計顧問  
BASIC DESIGN CONSULTANT  
CECI 台灣世緯工程顧問股份有限公司  
CCT Engineering Consultants, Inc., Taiwan


繪圖 Drawn	CAD	日期 Date	覆核 Rechecked	日期 Date
設計 Designed	村先銘	110.7.13	技師 Prof. 蔡榮	110.7.13
初核 Checked	王冠	110.7.13	計畫工程師 Proj. Manager	110.7.13

高雄捷運岡山路竹延伸線(第二階段)工程  
KAOSIUNG MRT GANGSHAN LUZHU EXTENSION LINE  
(PHASE II)


圖名:  
Title 下行線線形平面與縱面圖  
32之13頁  
DN TRACK ALIGNMENT PLAN AND PROFILE  
SHEET 13 OF 32

圖號 Dwg No.	BDRK-CE0213	版本 Rev. No.


06095

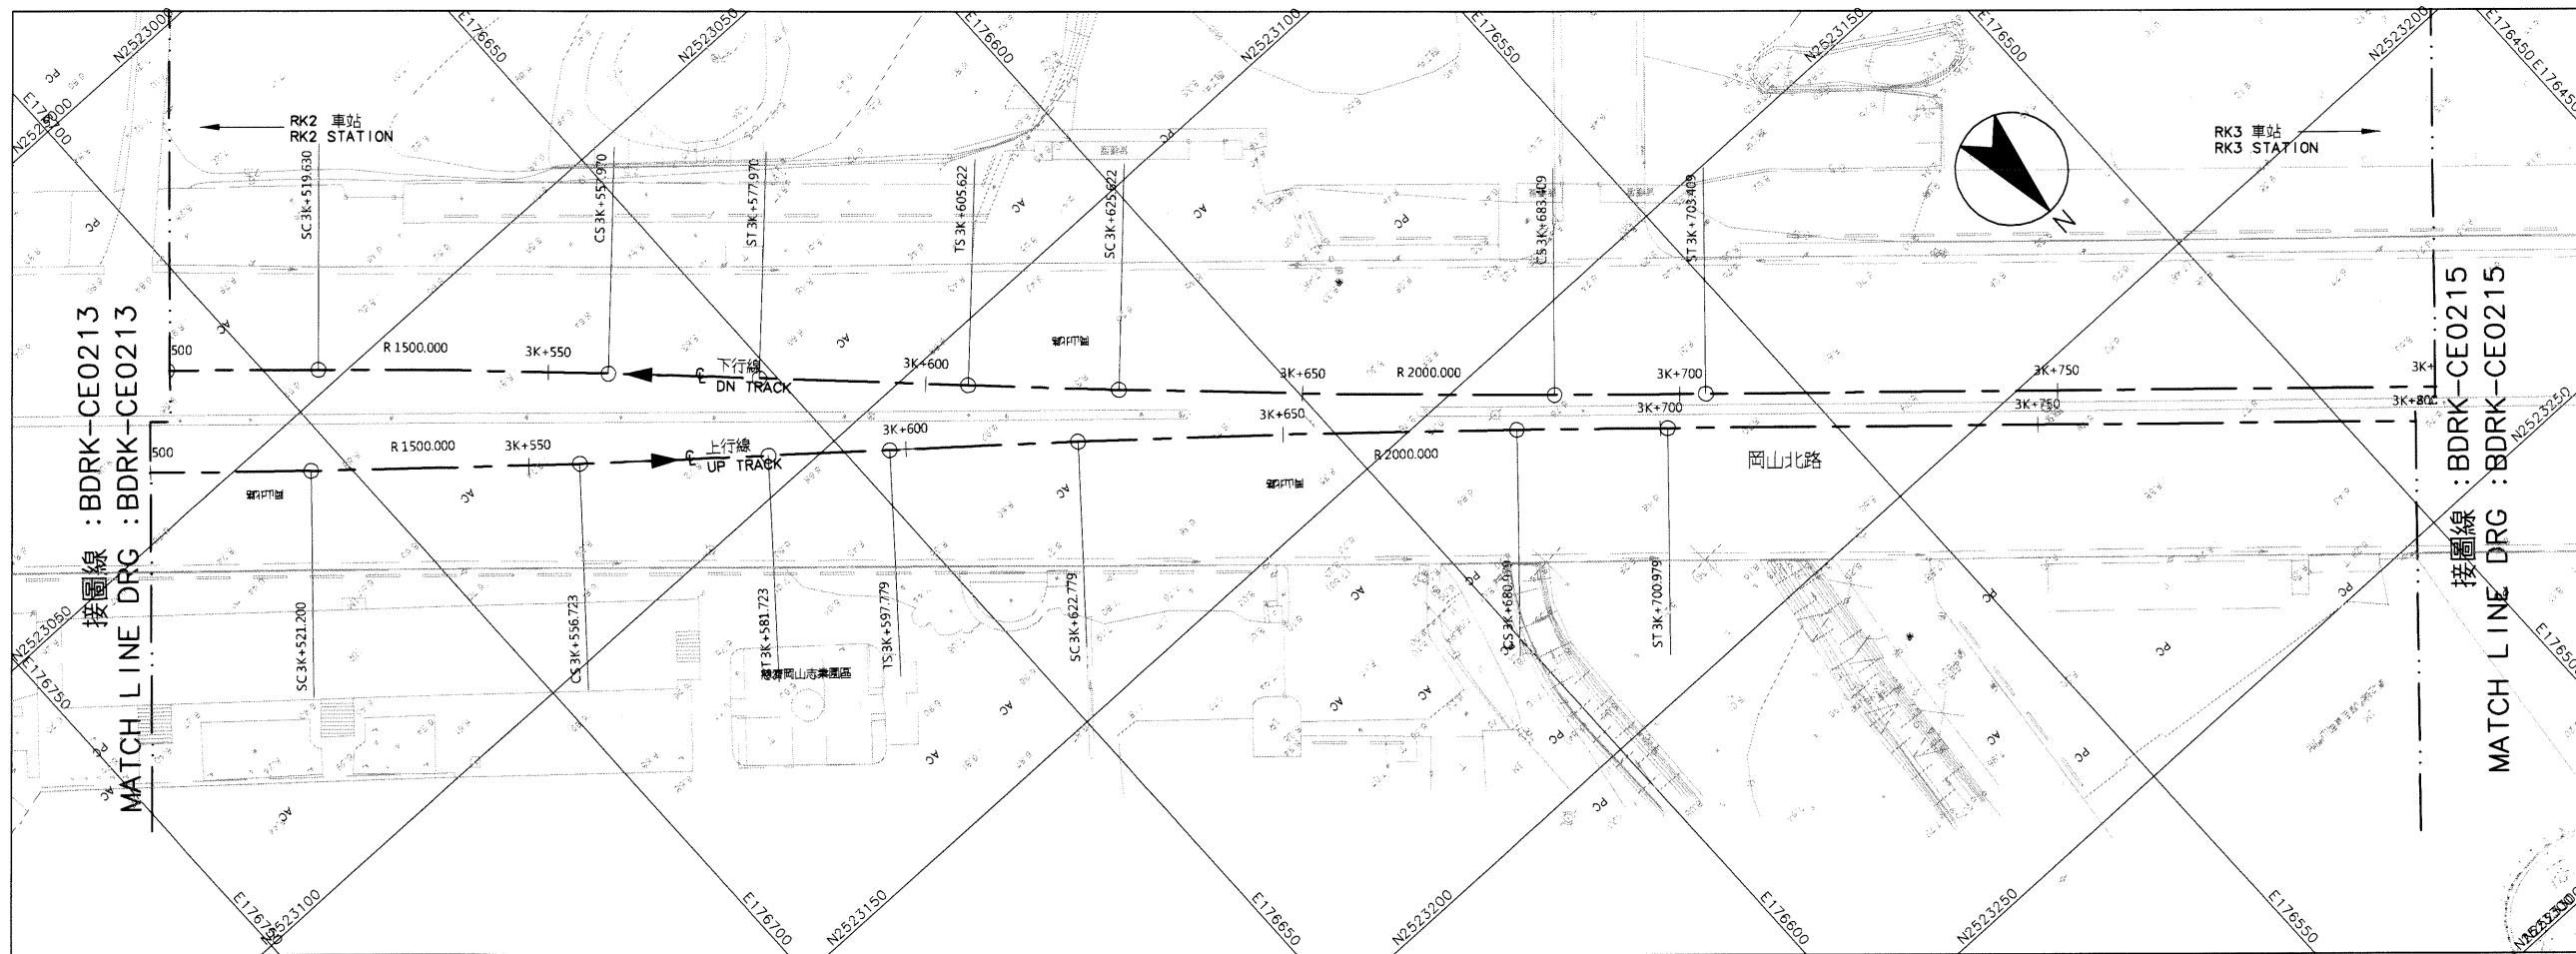


平面圖  
PLAN

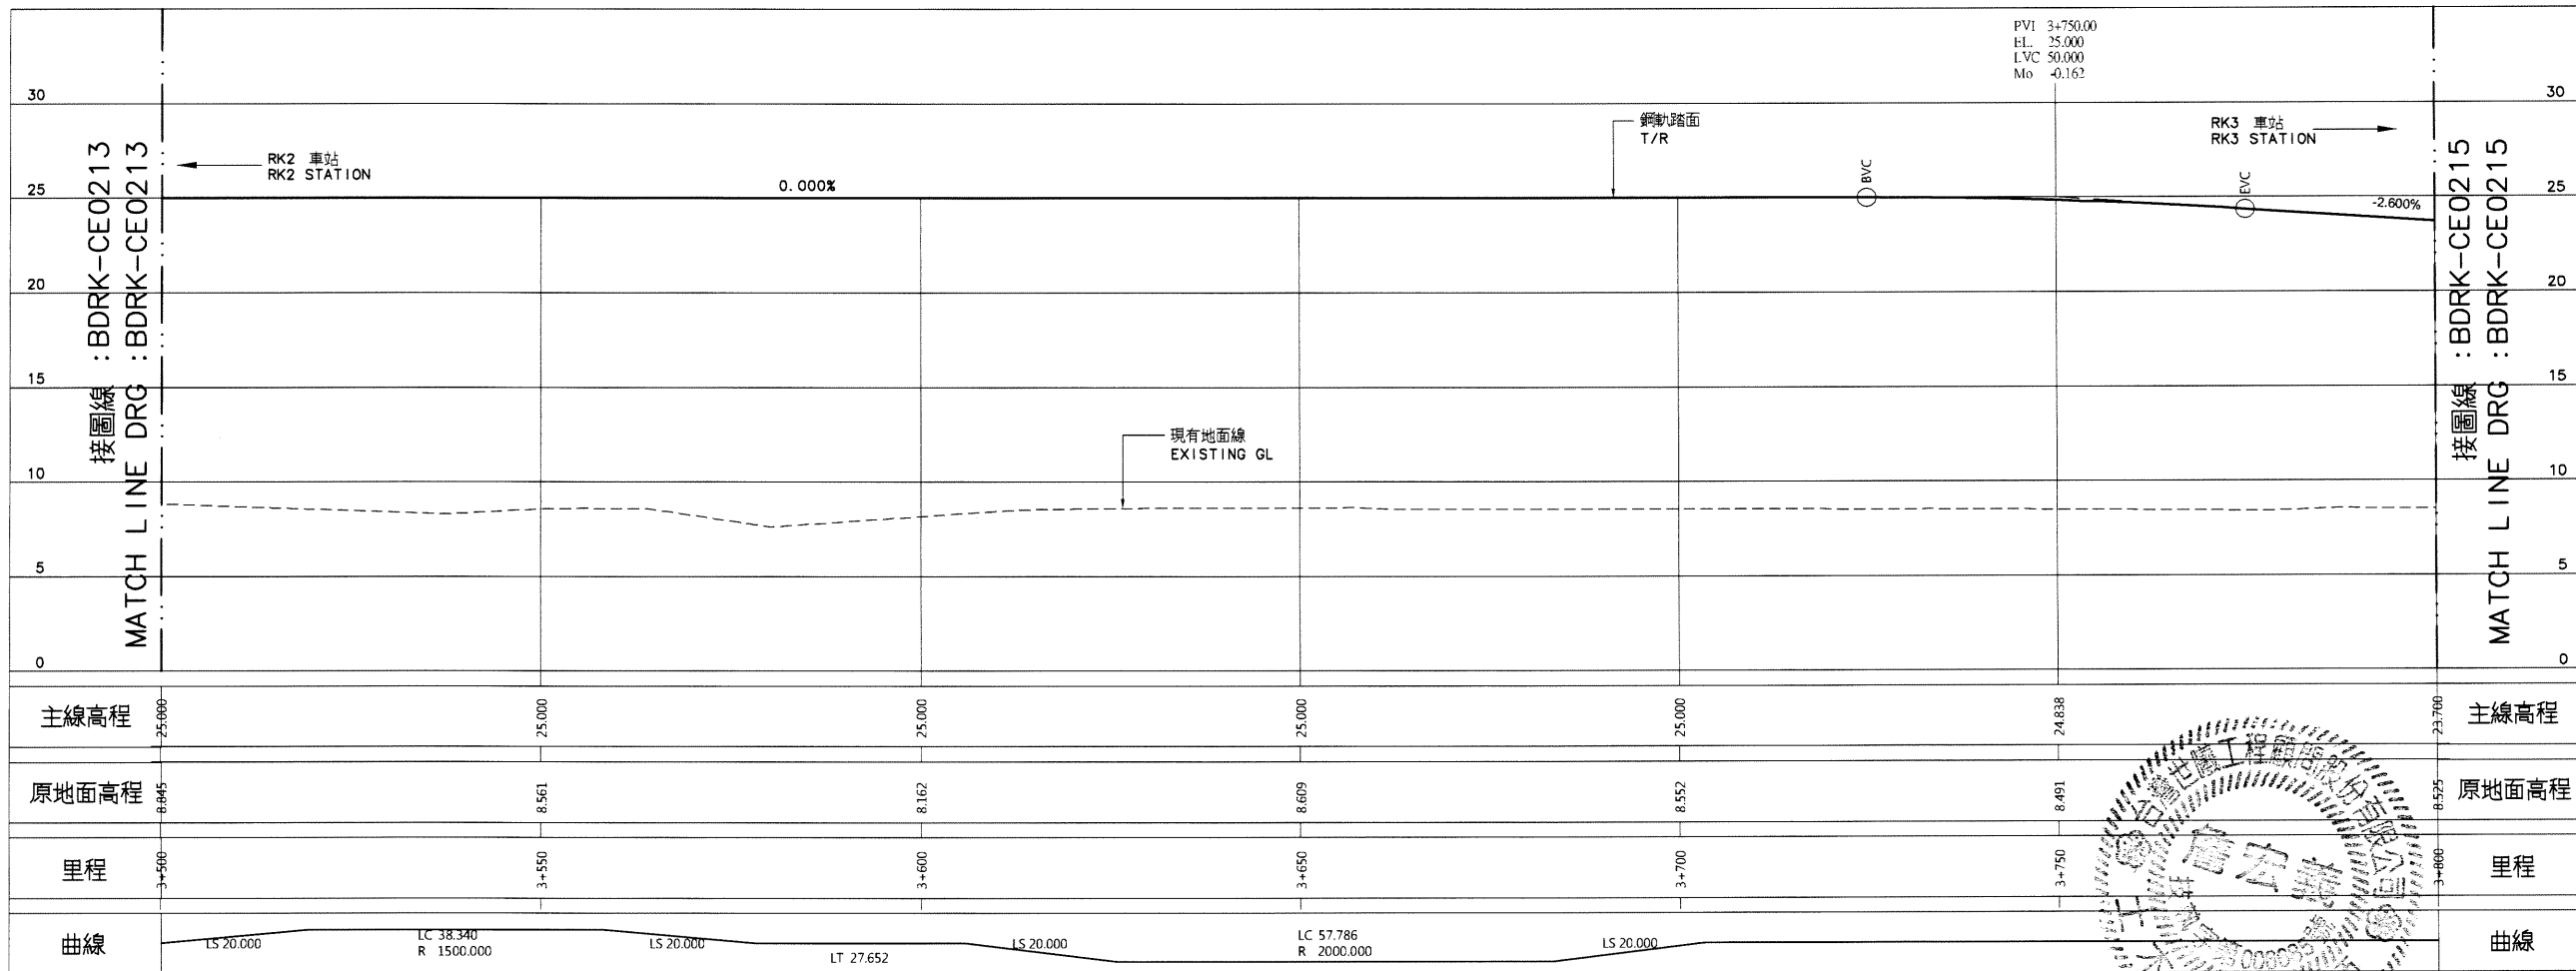


縱斷面圖  
PROFILE

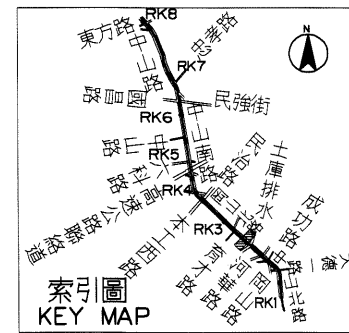


比例  
SCALE 1:200

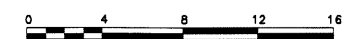

比例  
SCALE 1:500

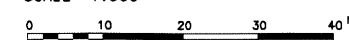

說明:  
1. 依圖 BDRK-CE0101 說明辦理。

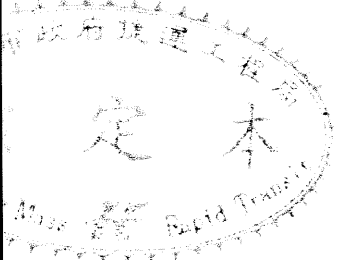

序號 NO.	日期 Date	內容 Description	BDC 核對 Approved
		修改 Revisions	

電腦圖檔  
CAD No. BDRKCE02140  
比例  
Scale H=1:500  
單位  
Unit m

中華民國高雄市政府捷運工程局  
MASS RAPID TRANSIT BUREAU  
KAOHSIUNG CITY GOVERNMENT  
REPUBLIC OF CHINA

審核 Checked	日期 Date	覆核 Rechecked	日期 Date

初核 Checked	核准 Approved

基本設計顧問  
BASIC DESIGN CONSULTANT  
CECI 台灣世曦工程顧問股份有限公司  
CECI Engineering Consultants, Inc., Taiwan


繪圖 Drawn	CAD	日期 Date	覆核 Rechecked	日期 Date

高雄捷運岡山站竹延線(第二階段)工程  
KAOHSIUNG MRT GANSHAN LUZHU EXTENSION LINE  
(PHASE II)


圖名:  
Title 下行線線形平面與縱面圖  
32之14頁

DN TRACK ALIGNMENT PLAN AND PROFILE  
SHEET 14 OF 32




圖號  
Dwg No. BDRK-CE0214  
版次  
Rev. No.

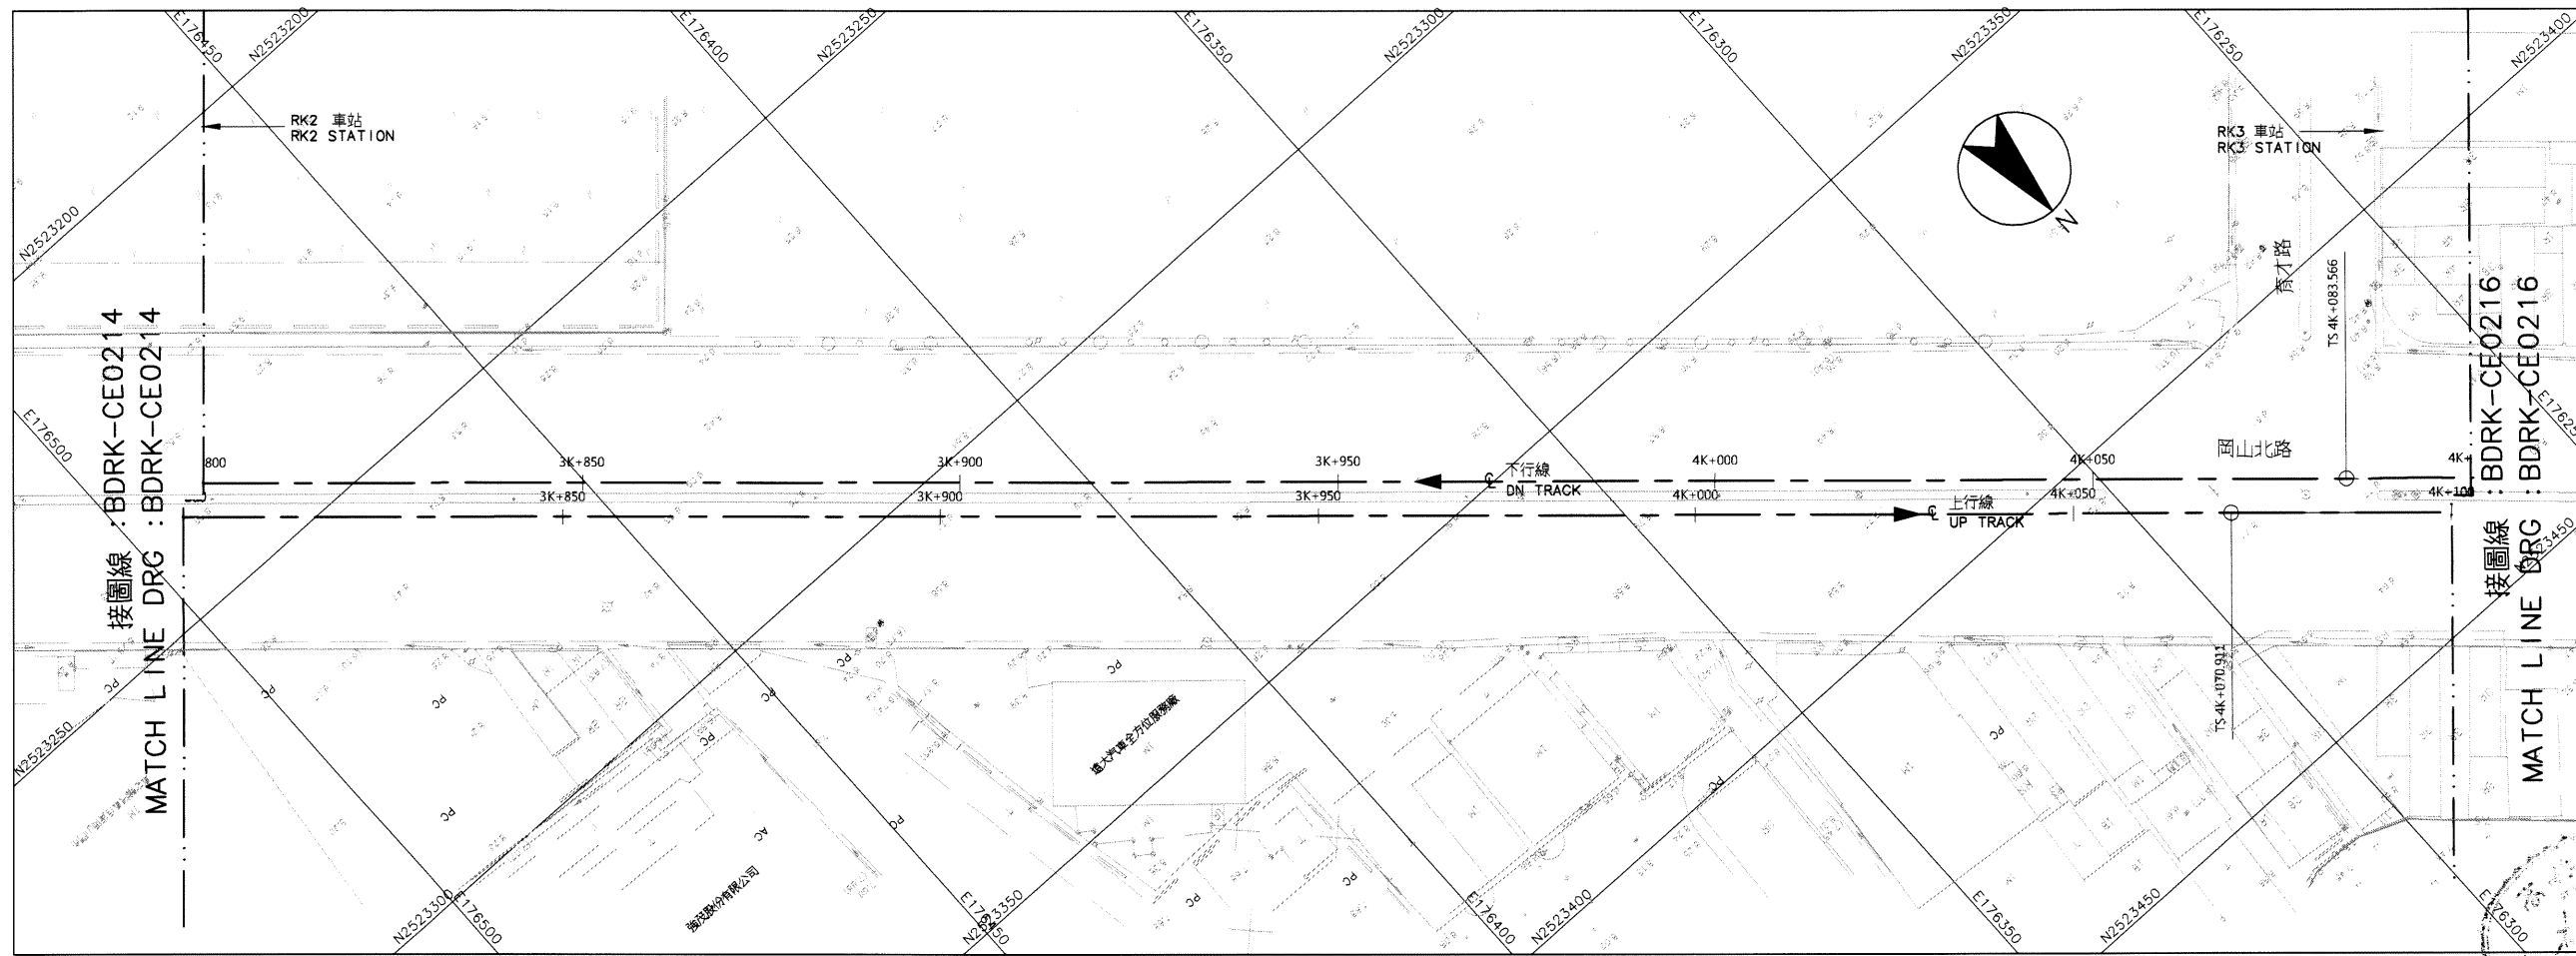


平面圖  
PLAN

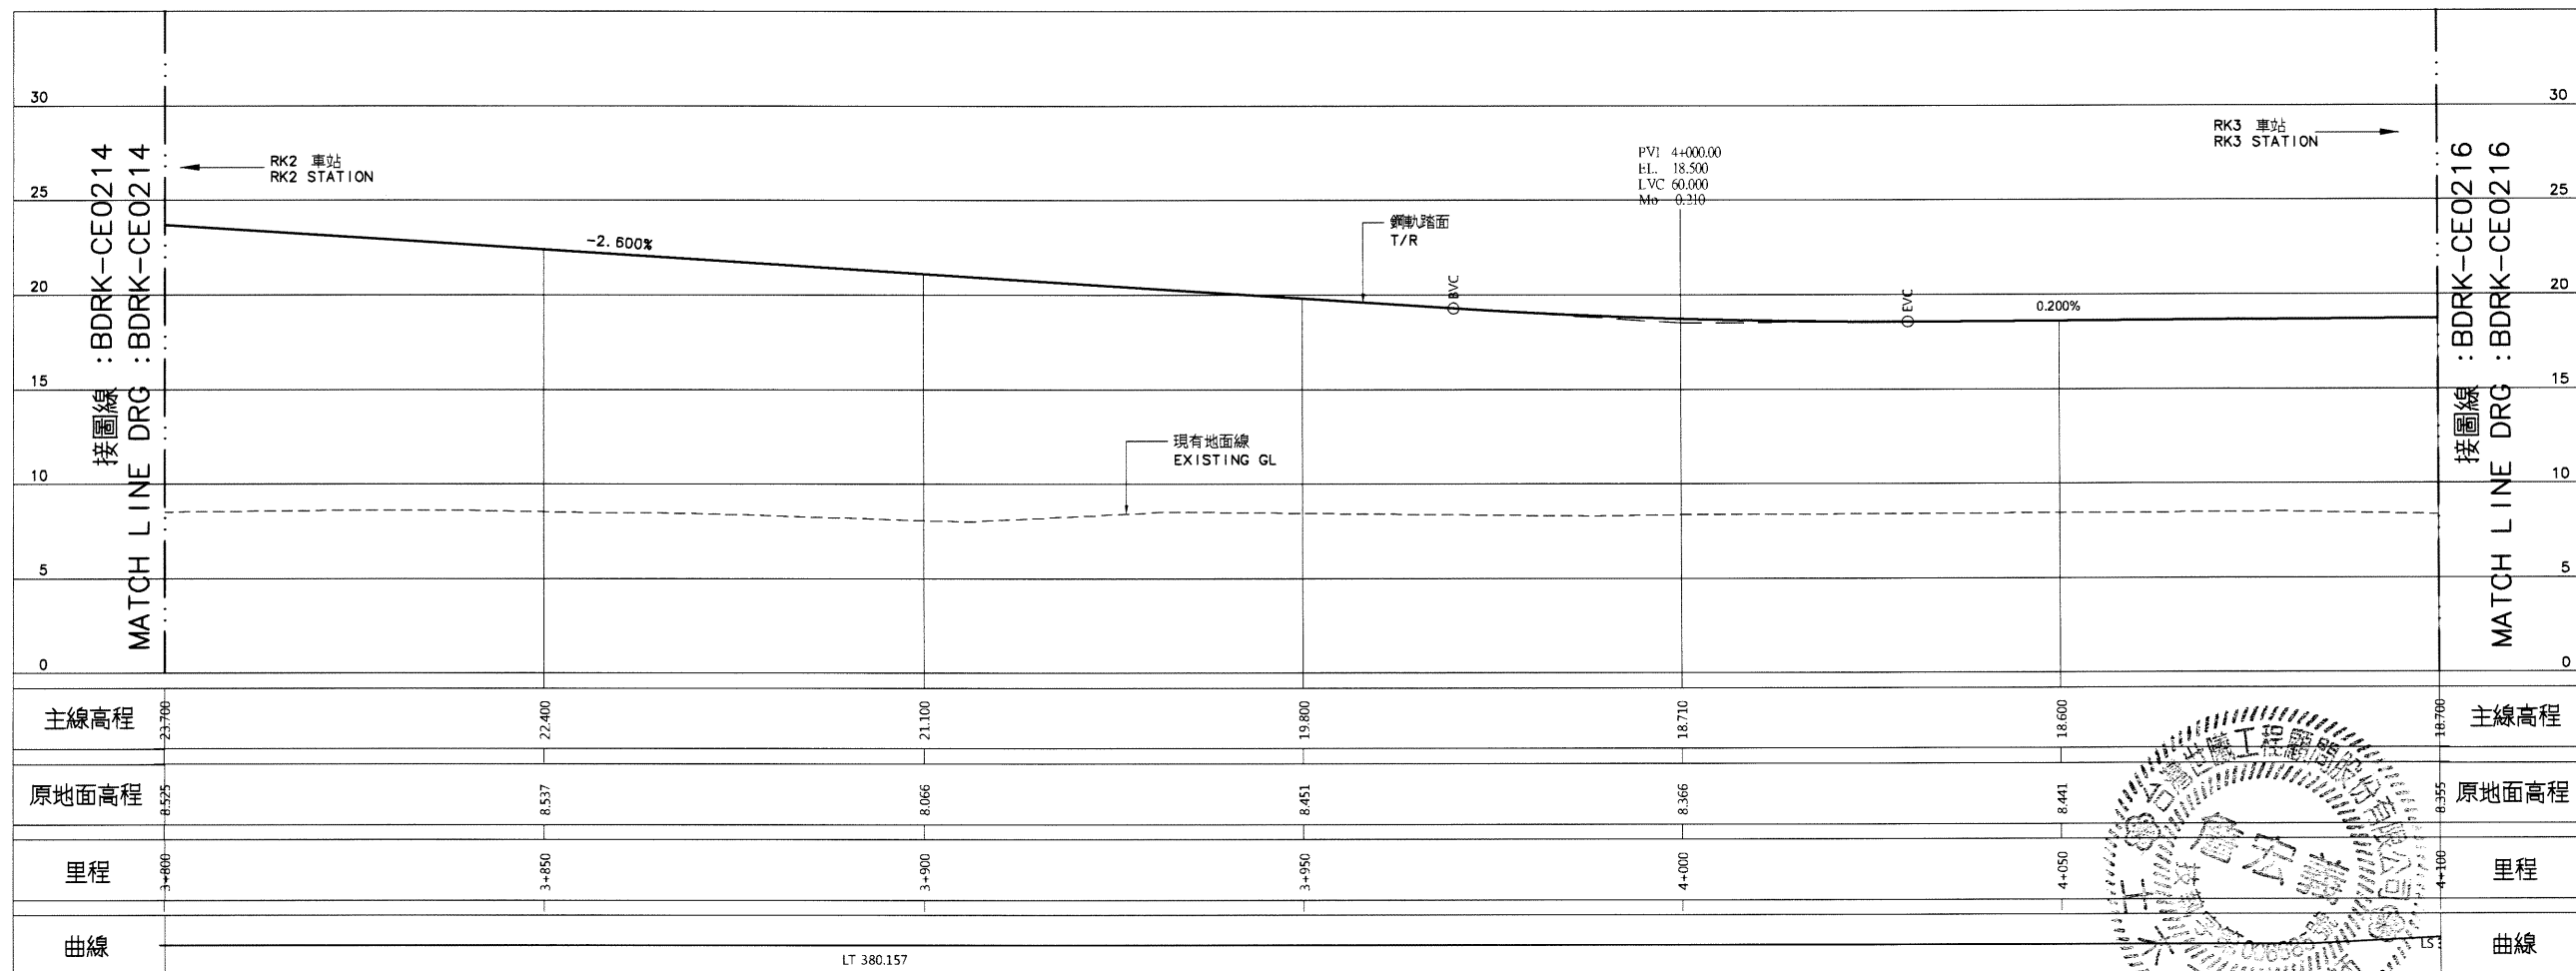

縱斷面圖  
PROFILE

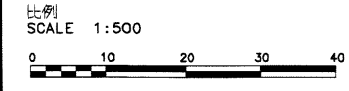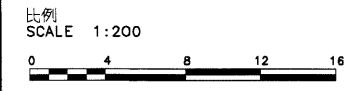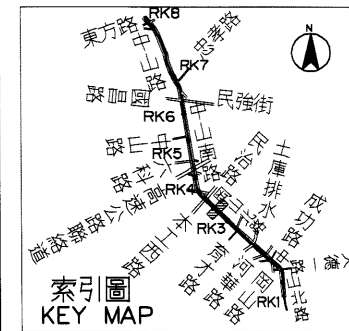

說明：  
1. 依圖 BDRK-CE0101 說明辦理。

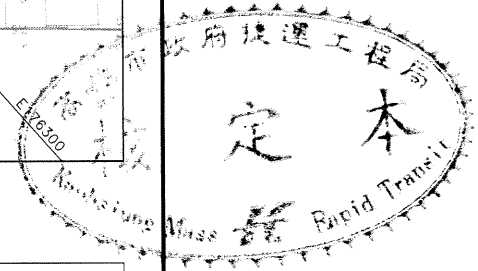

序號 NO.	日期 Date	內容 Description	修改 Revisions	核准 Approved

電腦圖檔 BDRKCE02150  
 比例 H=1:500 單位 m  
 Scale V=1:200 Unit

中華民國高雄市政府捷運工程局  
 MASS RAPID TRANSIT BUREAU  
 KAOHSIUNG CITY GOVERNMENT  
 REPUBLIC OF CHINA

審核 Checked	日期 Date	複核 Rechecked	日期 Date
初核 Checked		核准 Approved	

基本設計顧問 BASIC DESIGN CONSULTANT  
**CECI** 台灣世曦工程顧問股份有限公司  
 CECI Engineering Consultants, Inc., Taiwan


繪圖 Drawn	CAD	日期 Date	複核 Rechecked	日期 Date
設計 Designed				
初核 Checked				

高雄捷運岡山路竹延伸線(第二階段)工程  
 KAOHSIUNG MRT GANGSHAN LUZHU EXTENSION LINE  
 (PHASE II)


圖名:  
Title 下行線線形平面與縱面圖  
32之15頁

UP TRACK ALIGNMENT PLAN AND PROFILE  
 SHEET 15 OF 32




圖號 Dwg No.	版次 Rev. No.
BDRK-CE0215	

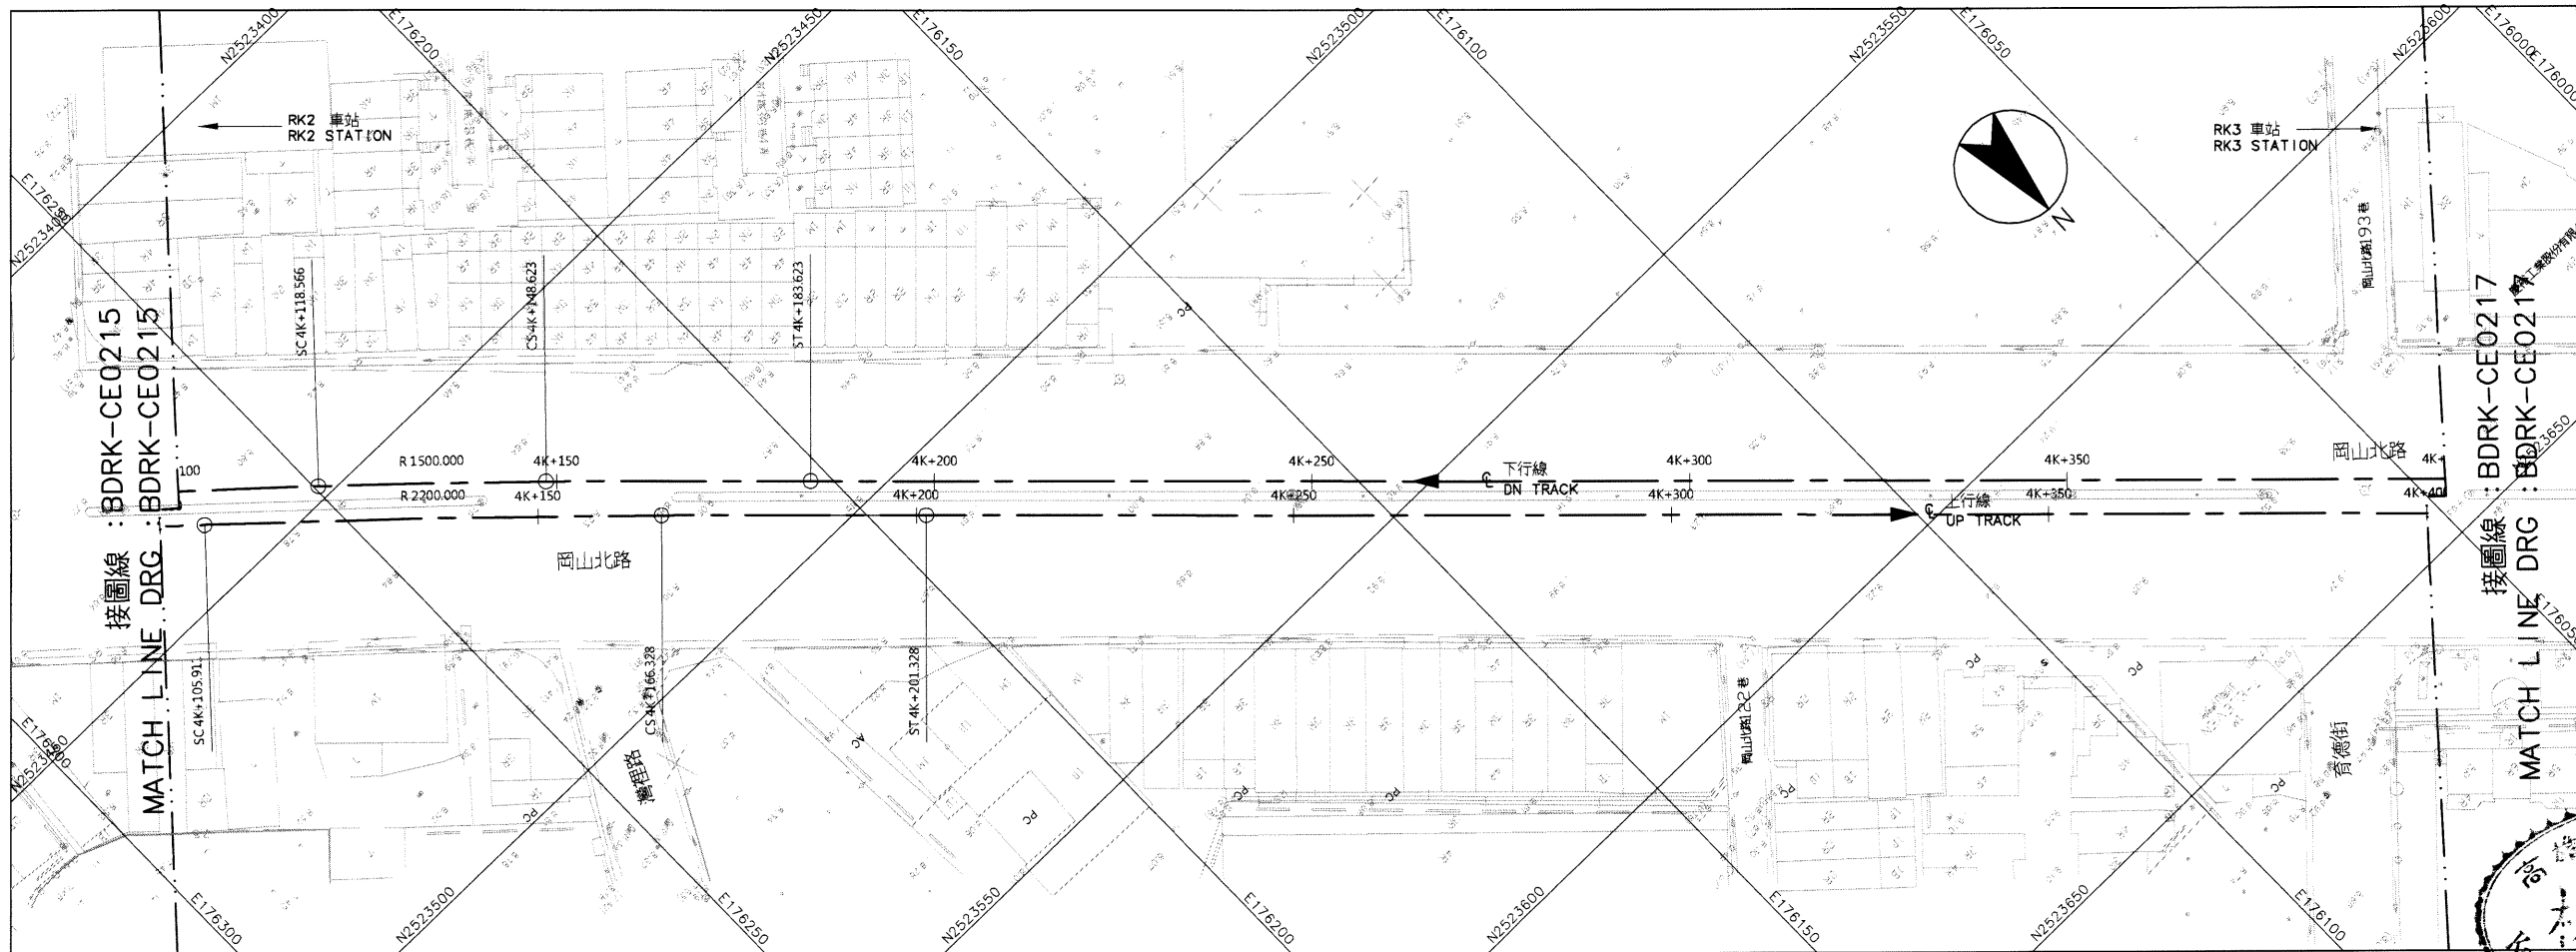


平面圖  
PLAN

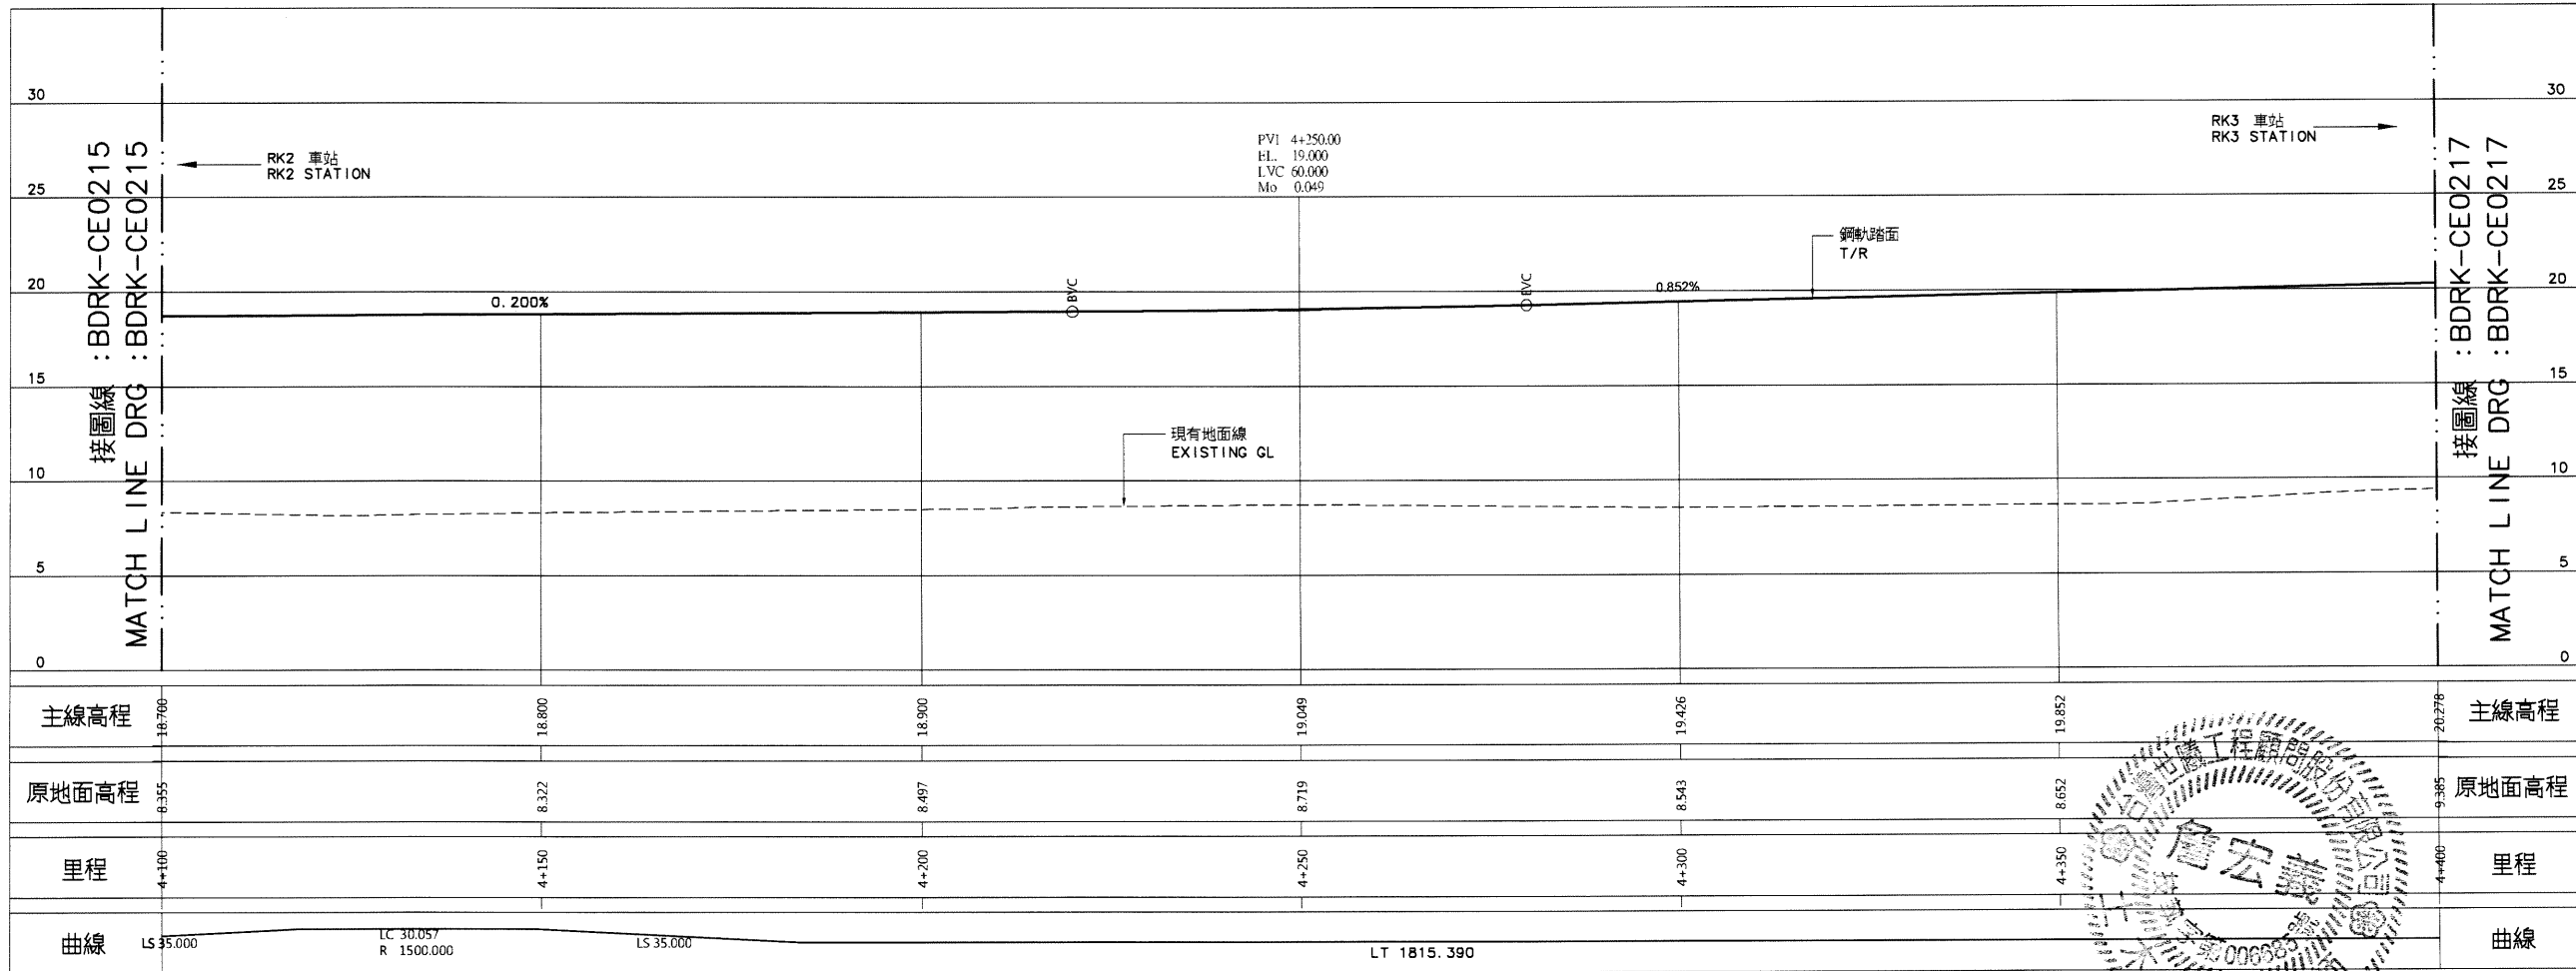

縱斷面圖  
PROFILE

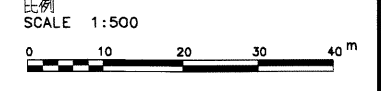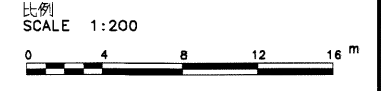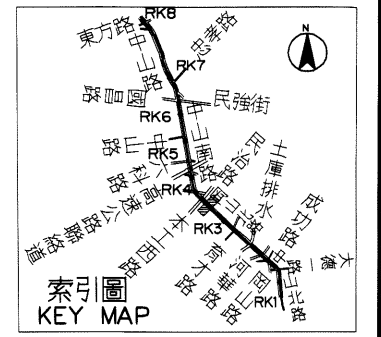

說明：  
1. 依圖 BDRK-CE0101 說明辦理。

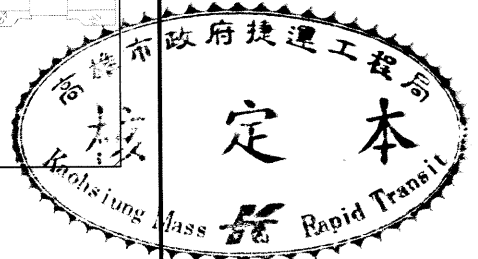

序號 NO.	日期 Date	內容 Description	BDC / KMRT 核准 Approved
		修改 Revisions	

電腦圖檔  
CAD No. BDRKCE02160  
比例  
Scale H=1:500 V=1:200 單位  
Unit m

中華民國高雄市政府捷運工程局  
MASS RAPID TRANSIT BUREAU  
KAOHSIUNG CITY GOVERNMENT  
REPUBLIC OF CHINA

審核 Checked	日期 Date	覆核 Rechecked	日期 Date
初核 Checked		核准 Approved	

基本設計顧問  
BASIC DESIGN CONSULTANT  
CECI 台灣世聯工程顧問股份有限公司  
CECI Engineering Consultants, Inc., Taiwan

繪圖 Drawn	CAD	日期 Date	覆核 Rechecked	日期 Date
設計 Designed		110.07.13	110.07.13	
初核 Checked		110.07.13	110.07.13	

高雄捷運同山路竹延伸線(第二階段)工程  
KAOHSIUNG MRT GANGSHAN LUZHU EXTENSION LINE  
(PHASE II)


圖名：  
Title 下行線線形平面與縱面圖  
32之16頁

DN TRACK ALIGNMENT PLAN AND PROFILE  
SHEET 16 OF 32


圖號  
Dwg No. BDRK-CE0216 版次  
Rev. No.

06095






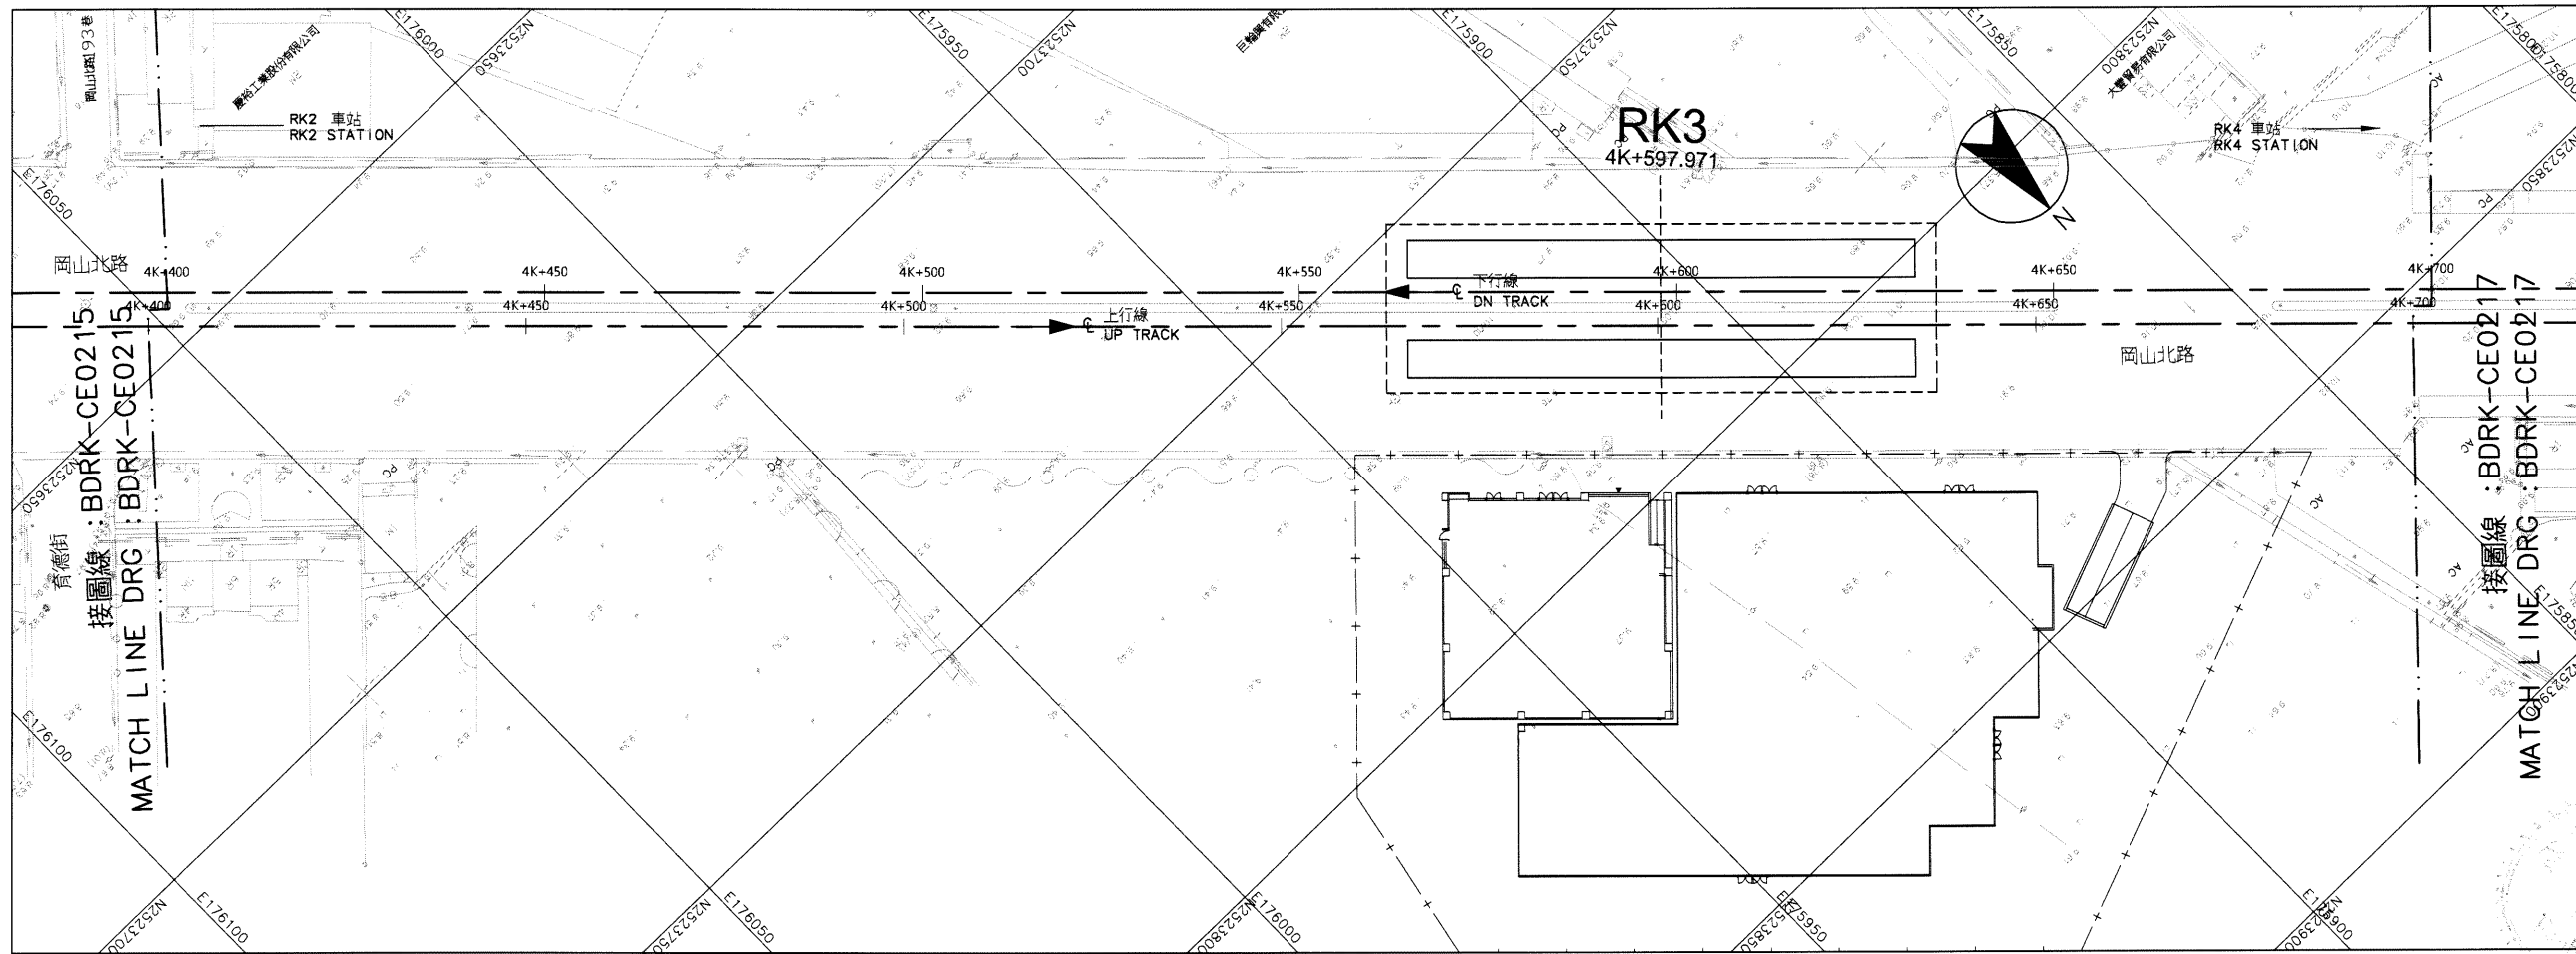


平面圖  
PLAN

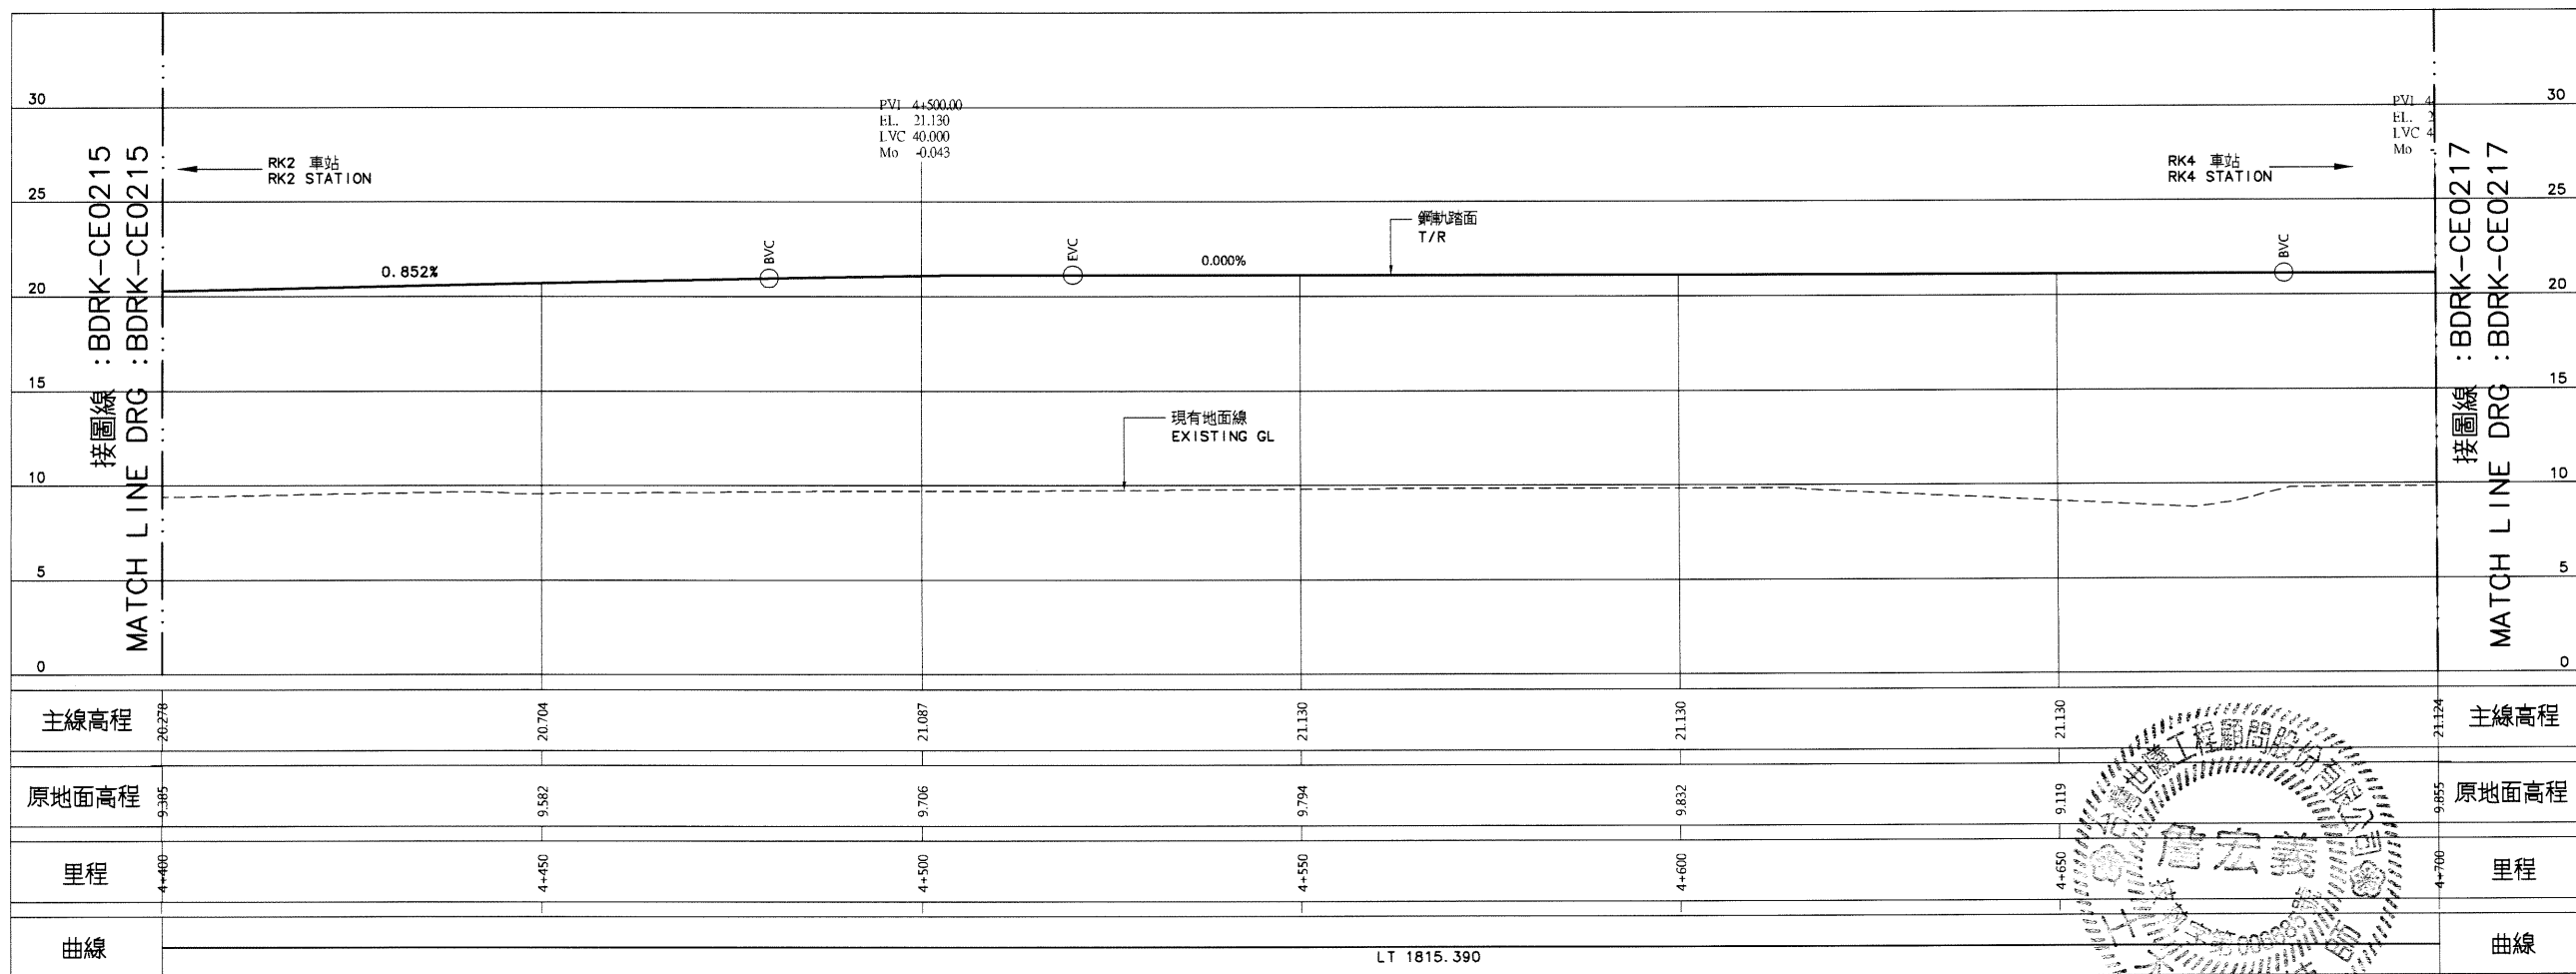

縱斷面圖  
PROFILE

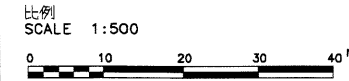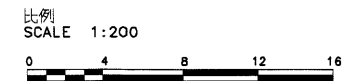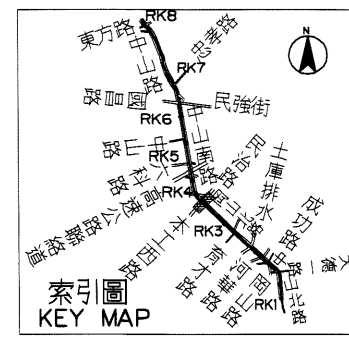

說明:  
1. 依圖 BDRK-CE0101 說明辦理。

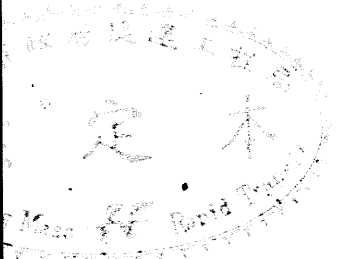

序號 NO.	日期 Date	內容 Description	BDC	KMRT
		修改 Revisions	核准	核准

電腦圖檔 CAD No. BDRKCE02170  
比例 Scale H=1:500 V=1:200 單位 Unit m

中華民國高雄市政府捷運工程局  
MASS RAPID TRANSIT BUREAU  
KAOSHIUNG CITY GOVERNMENT  
REPUBLIC OF CHINA

審核 Checked	日期 Date	覆核 Rechecked	日期 Date
初核 Checked		核准 Approved	

基本設計顧問 BASIC DESIGN CONSULTANT  
CECEI 台灣世繼工程顧問股份有限公司  
CECEI Engineering Consultants, Inc., Taiwan


繪圖 Drawn	CAD	日期 Date	覆核 Rechecked	日期 Date
設計 Designer	110.07.13	技師 (技師簽名)	110.07.13	
初核 Checked	110.07.13	計畫 (計畫簽名)	110.07.13	

高雄捷運岡山路竹延伸線(第二階段)工程  
KAOSHIUNG MRT GANSHAN LUZHU EXTENSION LINE  
(PHASE II)


圖名: 下行線線形平面與縱面圖  
Title: DN TRACK ALIGNMENT PLAN AND PROFILE  
32之17頁  
SHEET 17 OF 32

圖號 Dwg No. BDRK-CE0217 版本 Rev. No.



06095

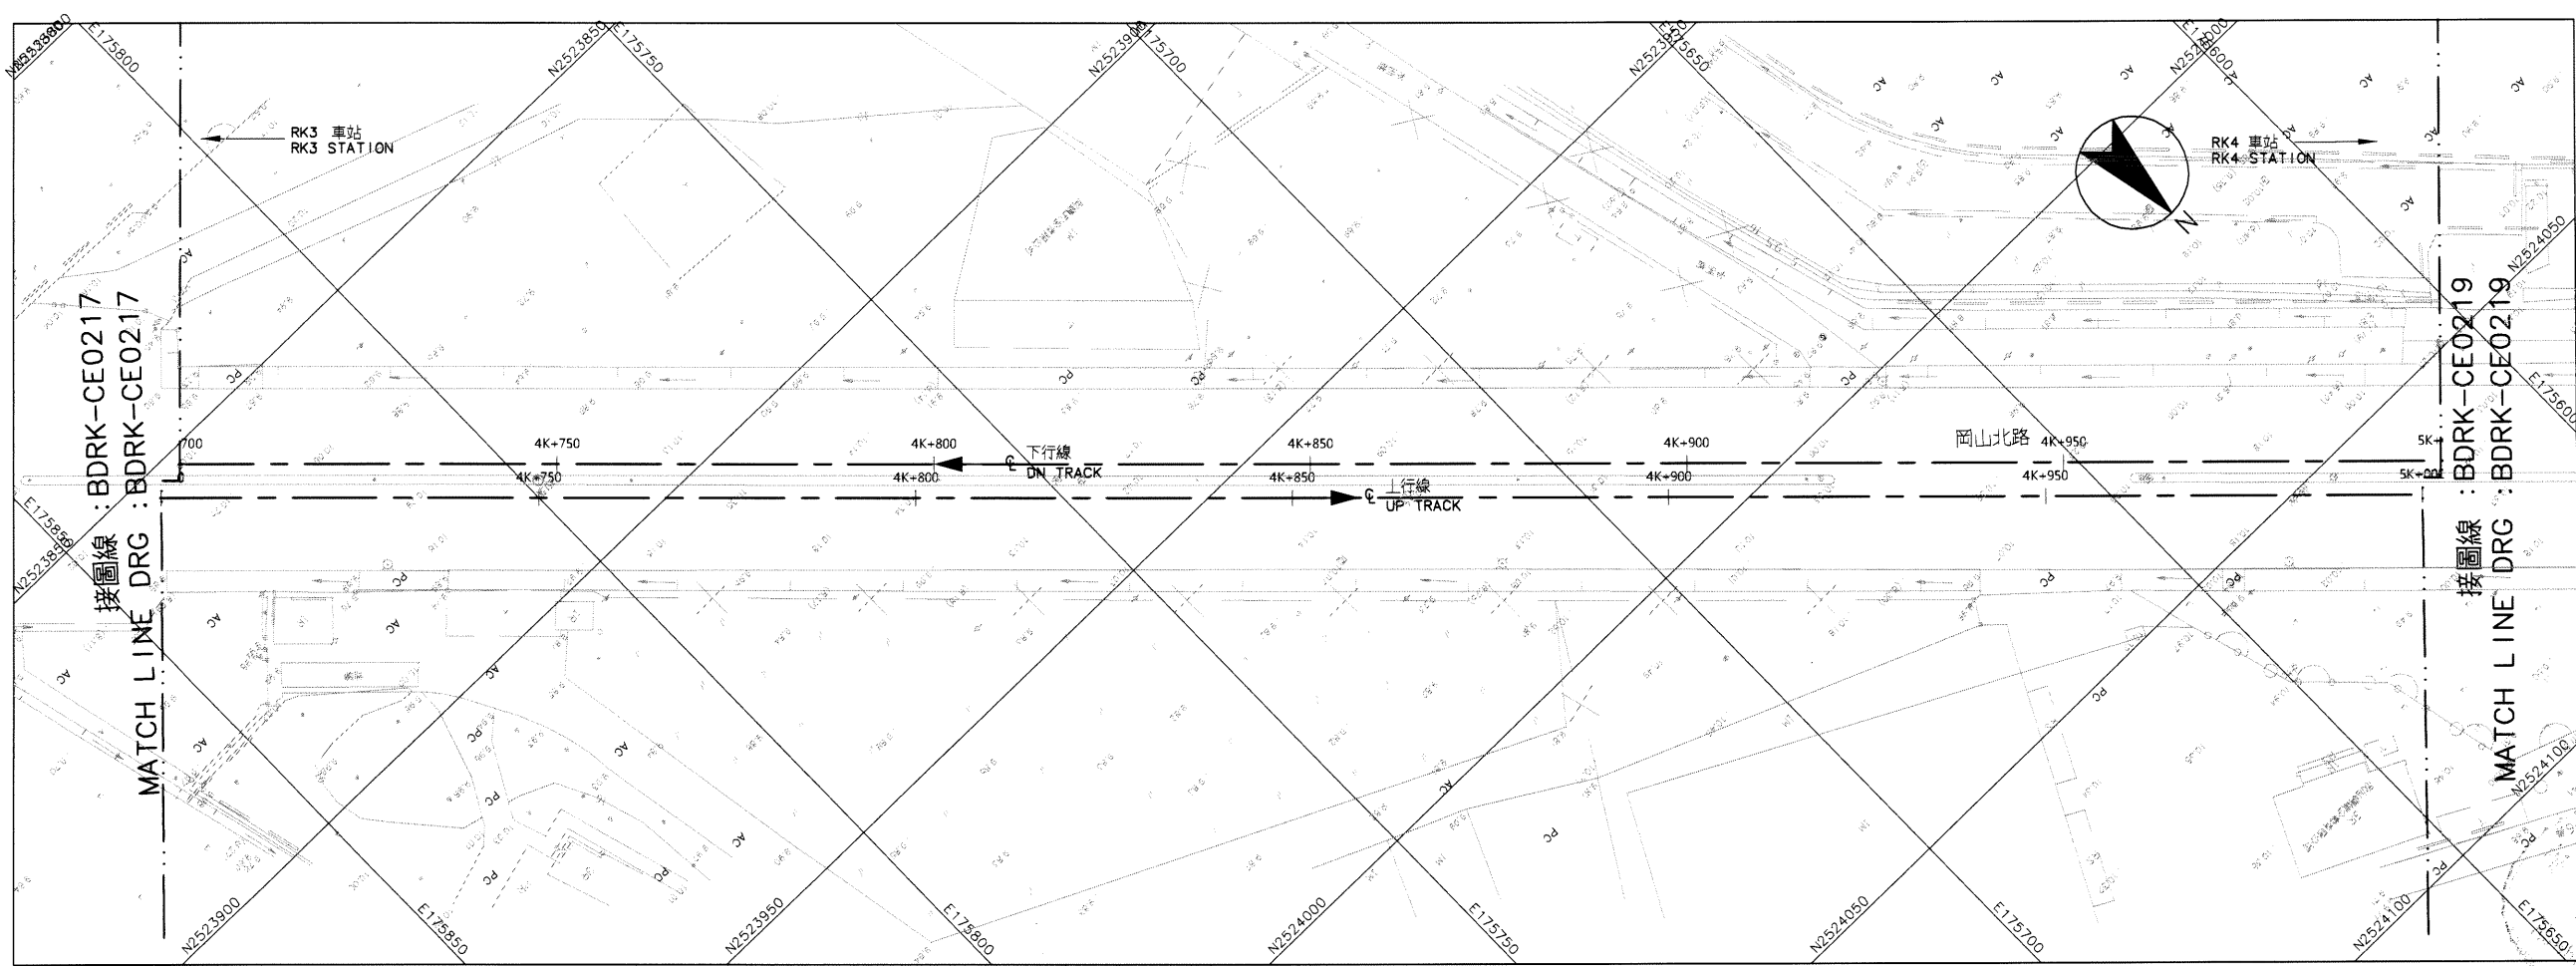


平面圖  
PLAN

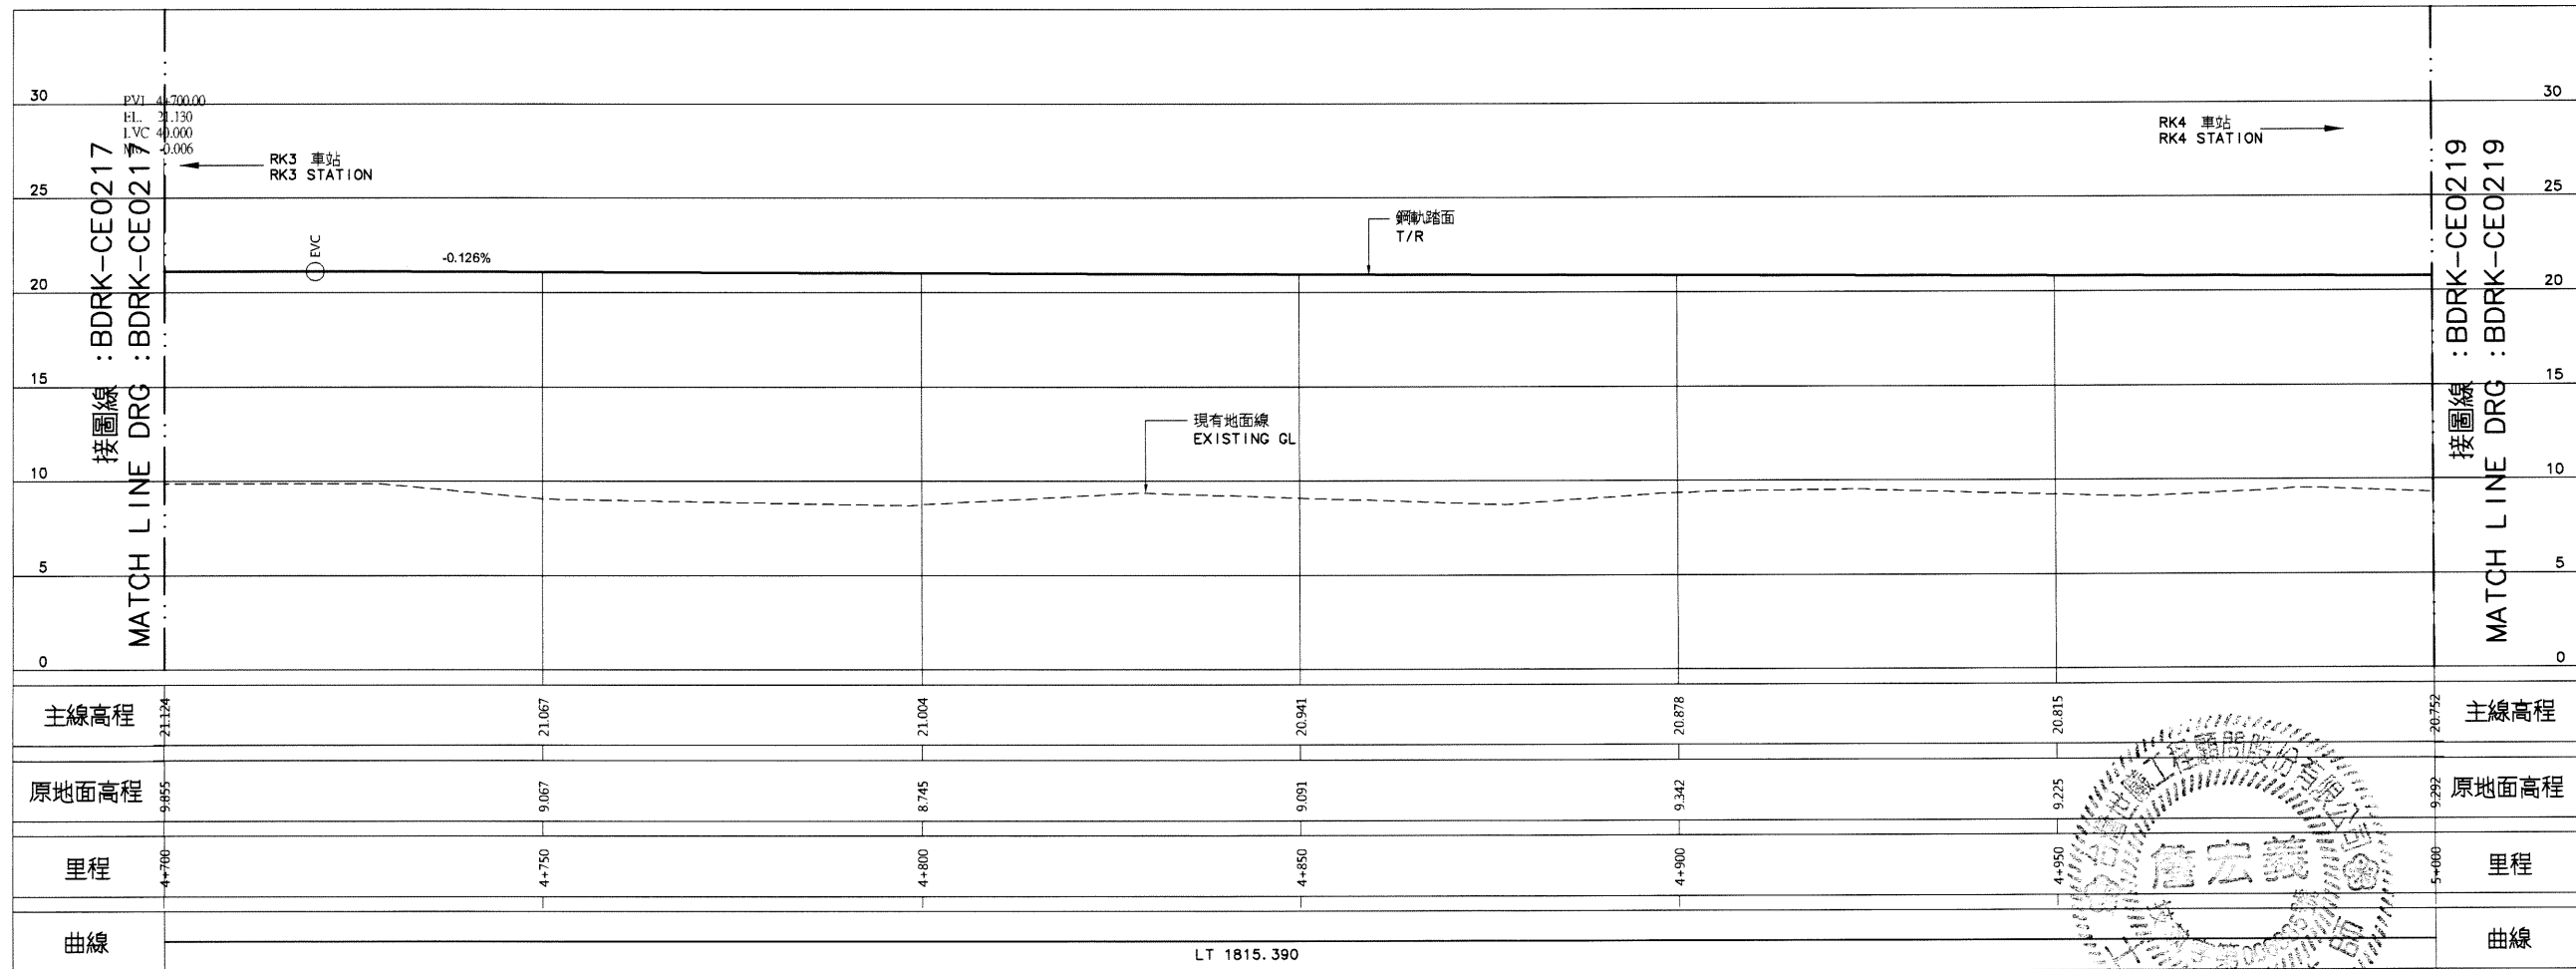

縱斷面圖  
PROFILE

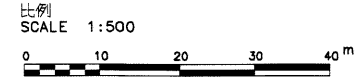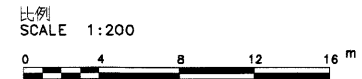

說明：  
1. 依圖 BDRK-CE0101 說明辦理。

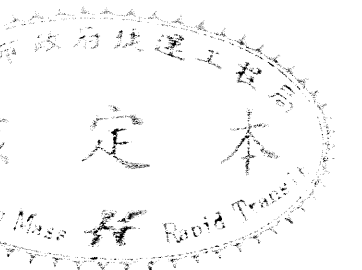

序號 NO.	日期 Date	內容 Description	BDC KMRT
		修改 Revisions	核准 Approved

電腦圖檔  
CAD No. BDRKCE02180  
比例  
Scale H=1:500 V=1:200 單位  
Unit m

中華民國高雄市政府捷運工程局  
MASS RAPID TRANSIT BUREAU  
KAOHSIUNG CITY GOVERNMENT  
REPUBLIC OF CHINA

審核 Checked	日期 Date	複核 Rechecked	日期 Date
初核 Checked		核准 Approved	


基本設計顧問  
BASIC DESIGN CONSULTANT  
CECI 台灣世謙工程顧問股份有限公司  
CECI Engineering Consultants, Inc., Taiwan

繪圖 Drawn	CAD	日期 Date	複核 Rechecked	日期 Date
設計 Designed	110.9.13	核准 Approved	110.9.13	
初核 Checked	110.9.13	核准 Approved	11.02	


高雄捷運岡山路竹延伸線(第二階段)工程  
KAOHSIUNG MRT GANGSHAN LUZHU EXTENSION LINE  
(PHASE II)

圖名：  
Title 下行線線形平面與縱面圖  
32之18頁  
DN TRACK ALIGNMENT PLAN AND PROFILE  
SHEET 18 OF 32

圖號  
Dwg No. BDRK-CE0218 版次  
Rev. No.

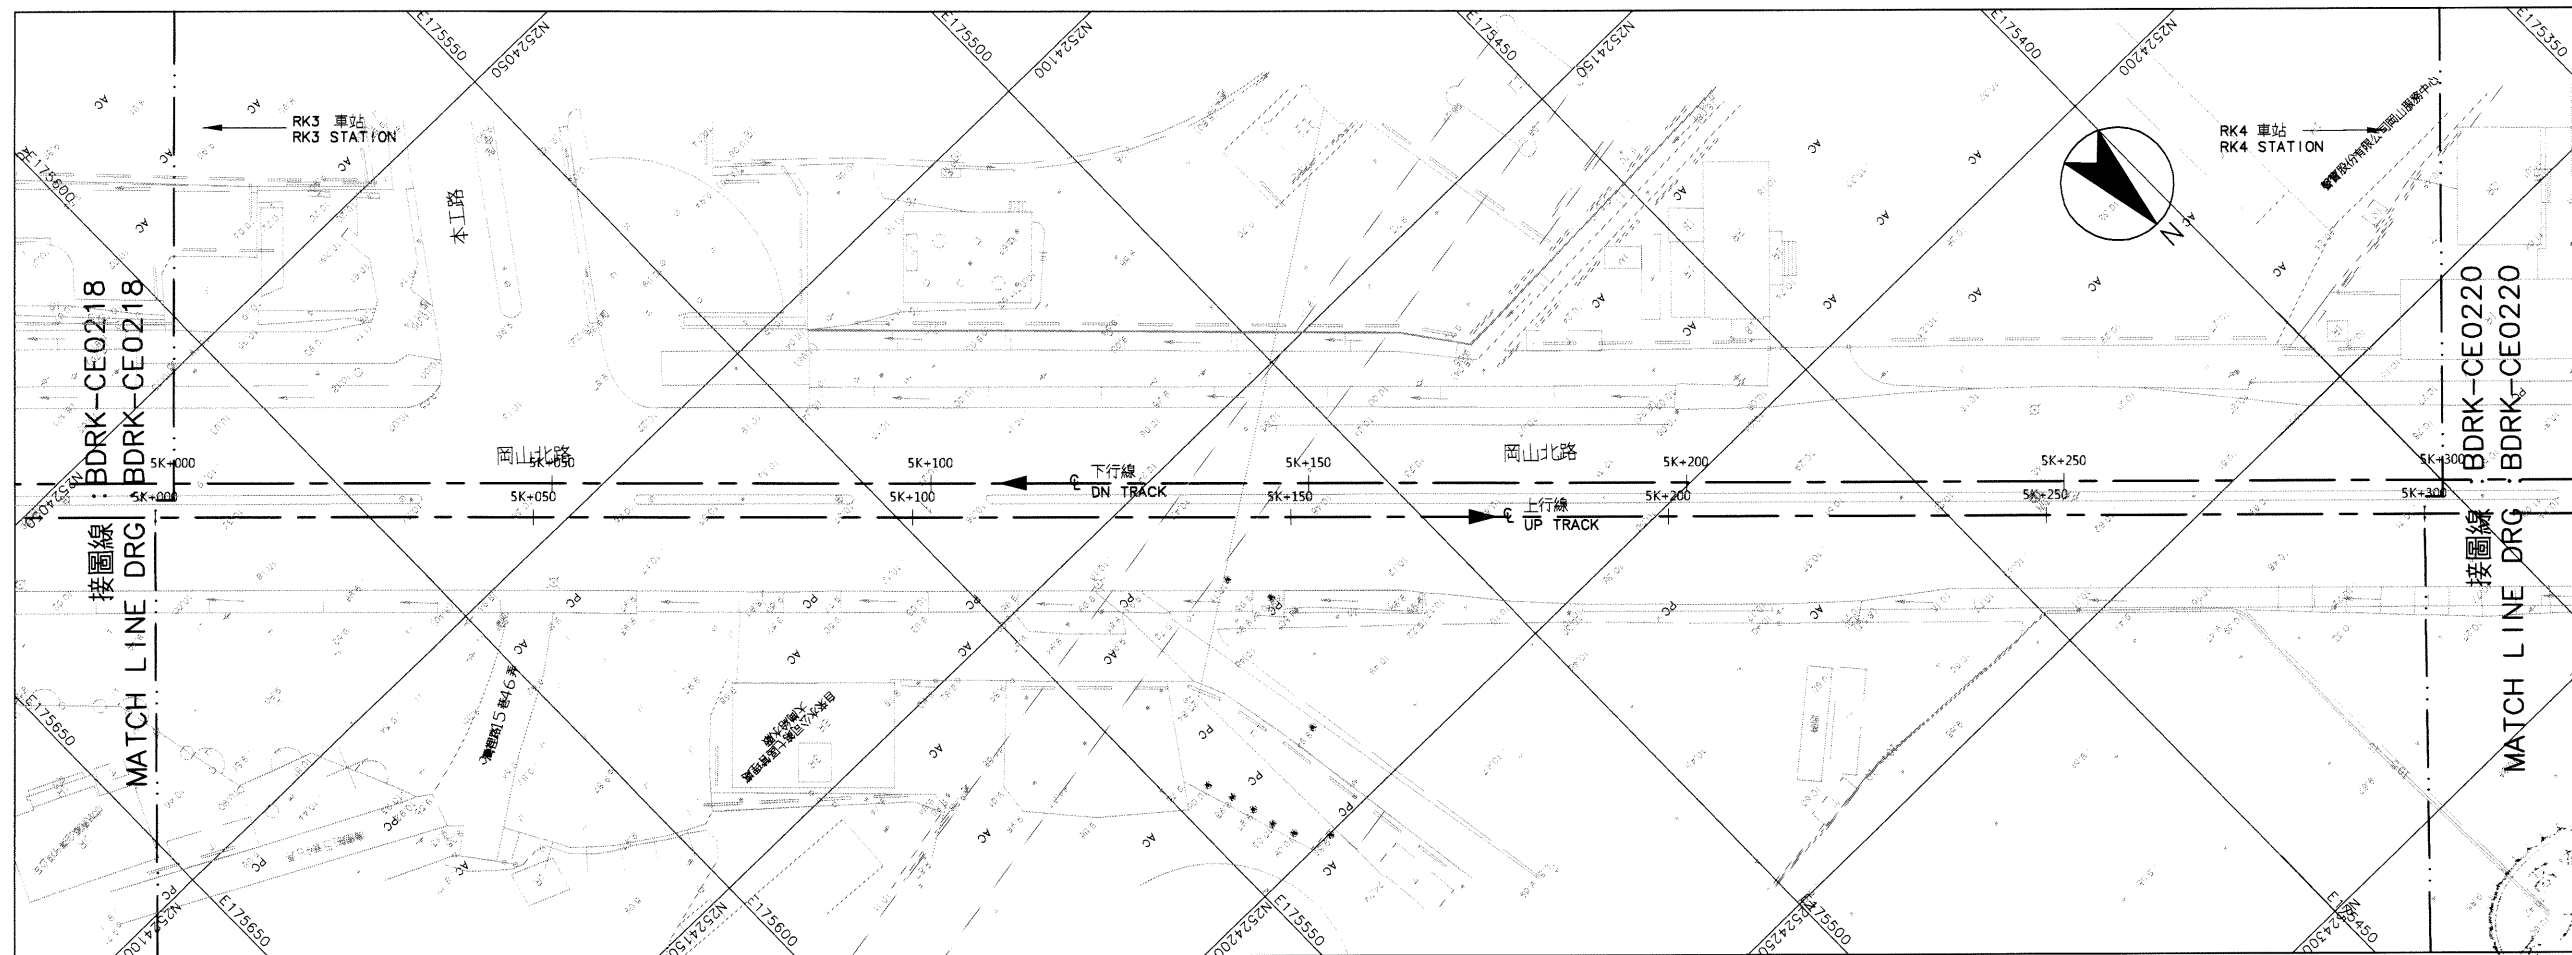

平面圖  
PLAN

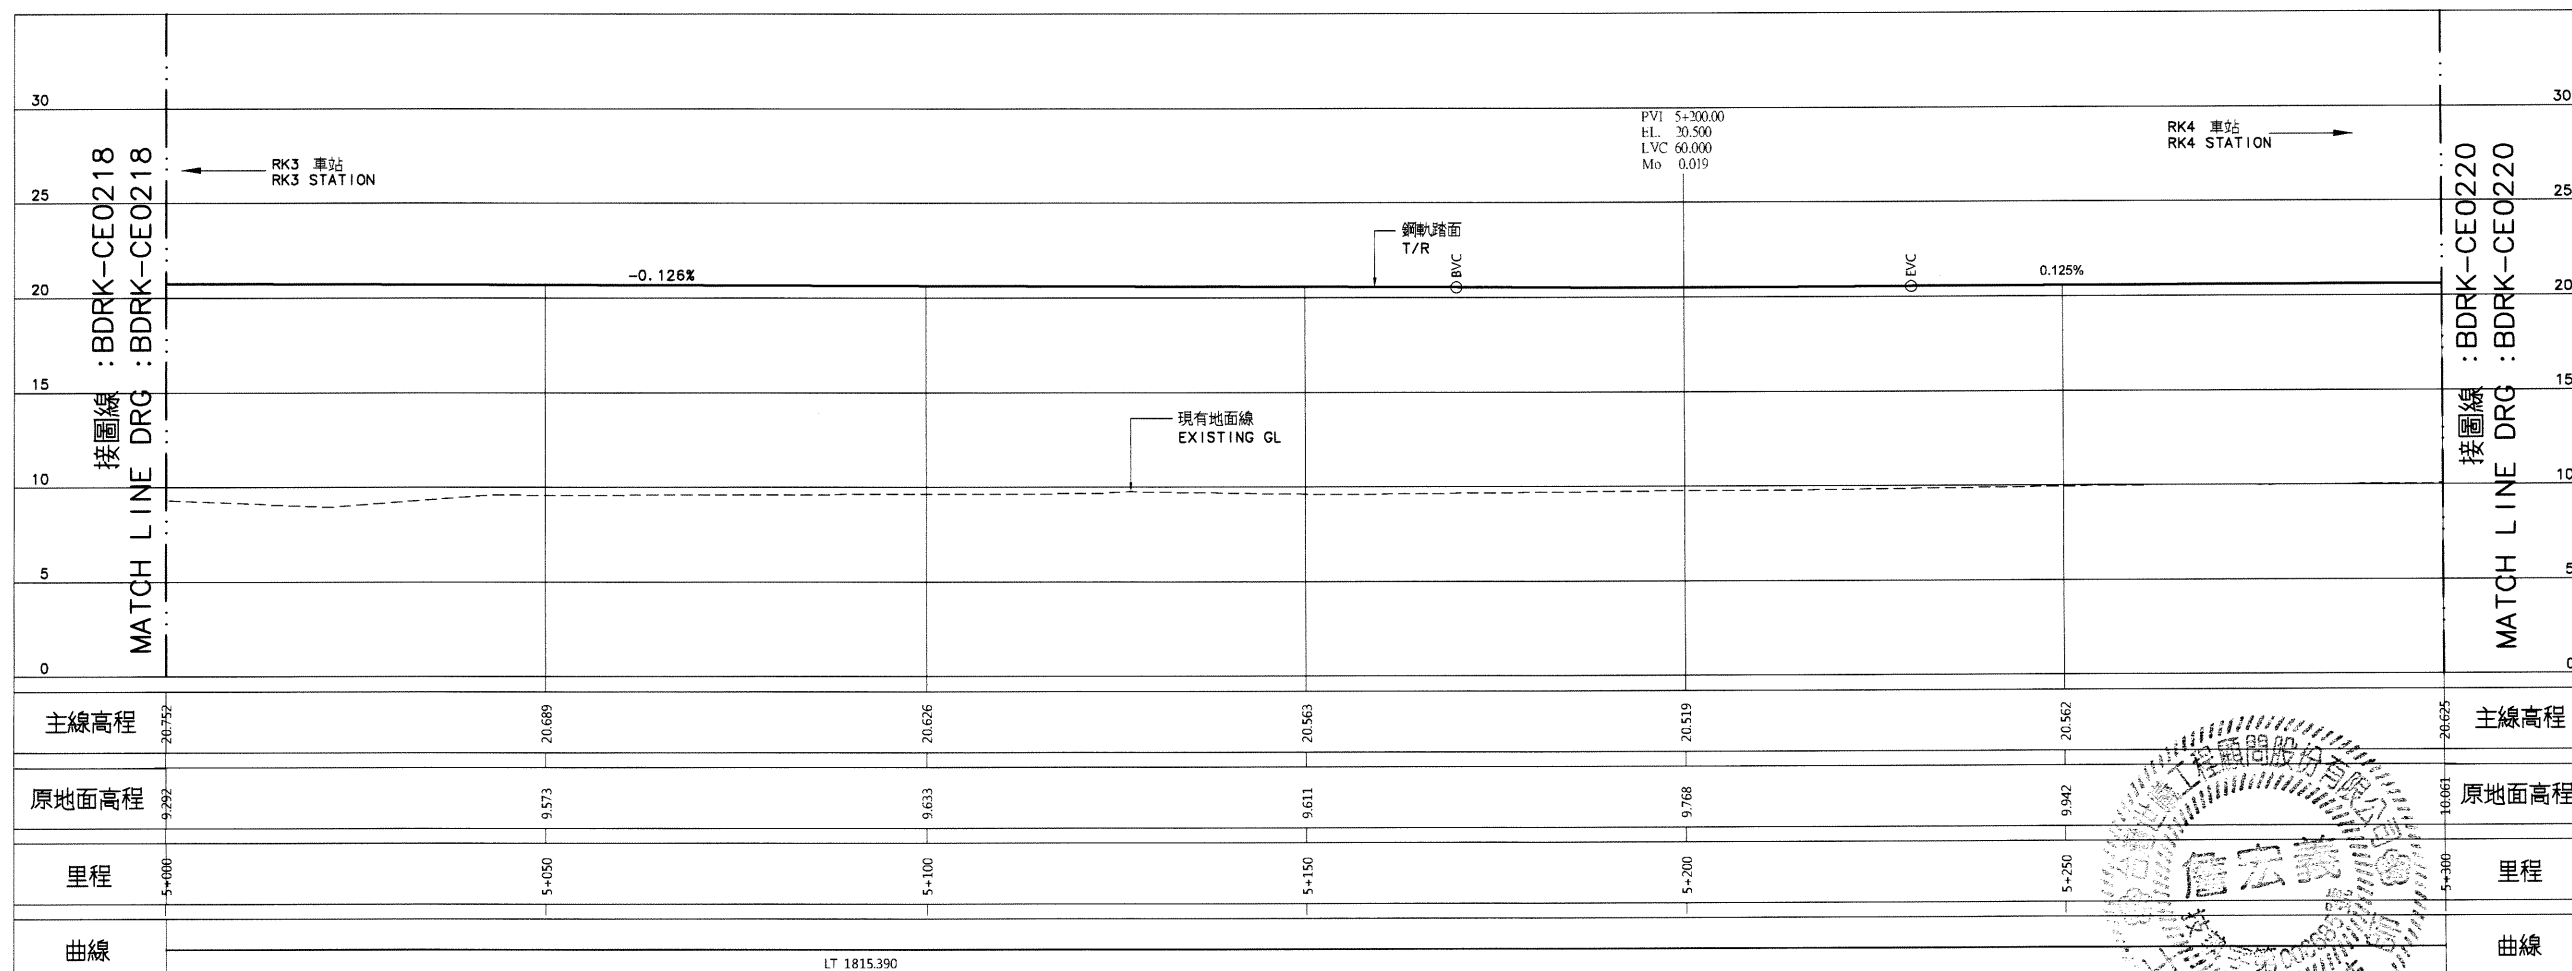


縱斷面圖  
PROFILE




比例  
SCALE 1:200



比例  
SCALE 1:500

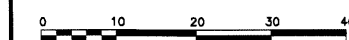

說明：  
1. 依圖 BDRK-CE0101 說明辦理。

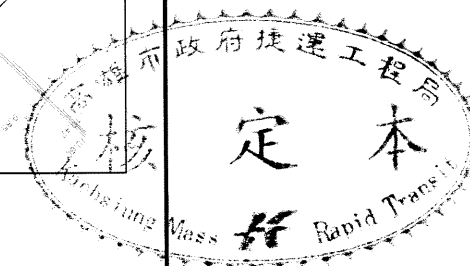

序號 NO.	日期 Date	內容 Description	BDC KMRT
		修改 Revisions	核准 Approved

電腦圖檔  
CAD No. BDRKCE02190  
比例  
Scale H=1:500 單位 m  
V=1:200

中華民國高雄市政府捷運工程局  
KAOSHIUNG CITY GOVERNMENT  
MASS RAPID TRANSIT BUREAU  
REPUBLIC OF CHINA

審核 Checked	日期 Date	覆核 Rechecked	日期 Date
初核 Checked		核准 Approved	

基本設計顧問  
BASIC DESIGN CONSULTANT  
CECI 台灣世聯工程顧問股份有限公司  
CECI Engineering Consultants, Inc., Taiwan


繪圖 Drawn	CAD	日期 Date	覆核 Rechecked	日期 Date
設計 Designed	110.07.13	技師 Prof.	110.07.13	
初核 Checked	110.07.13	計畫經理 Proj. Mgr.	110.07.13	


高雄捷運岡山路竹仔寮延伸線(第二階段)工程  
KAOSHIUNG MRT GANGSHAN LUZHU EXTENSION LINE  
(PHASE II)

圖名：  
Title 下行線線形平面與縱面圖  
32之19頁


DN TRACK ALIGNMENT PLAN AND PROFILE  
SHEET 19 OF 32

圖號  
Dwg No. BDRK-CE0219 版本  
Rev. No.



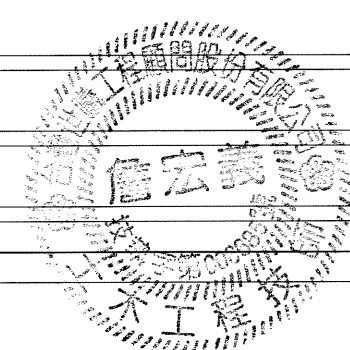


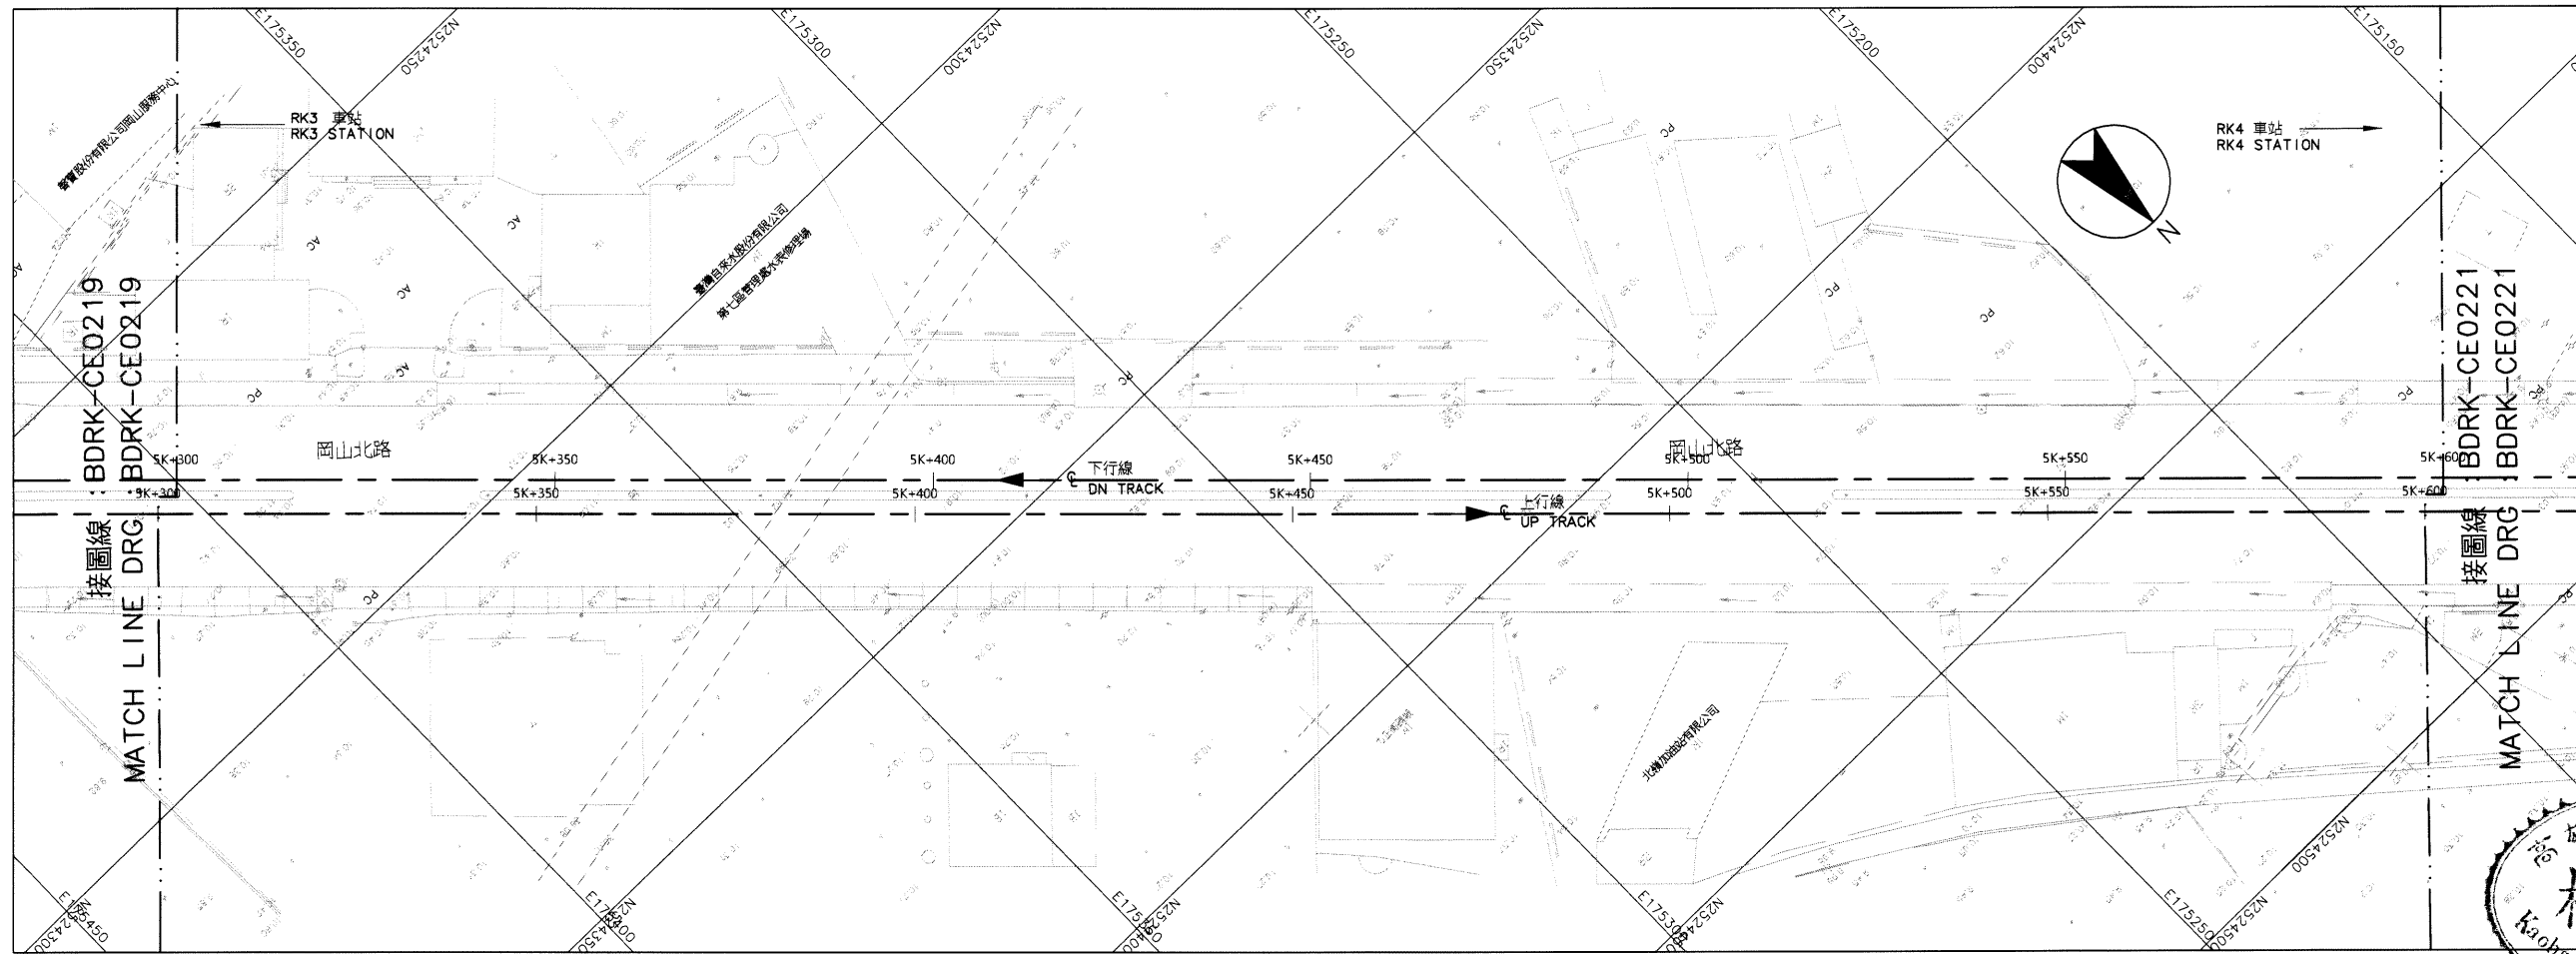


平面圖  
PLAN

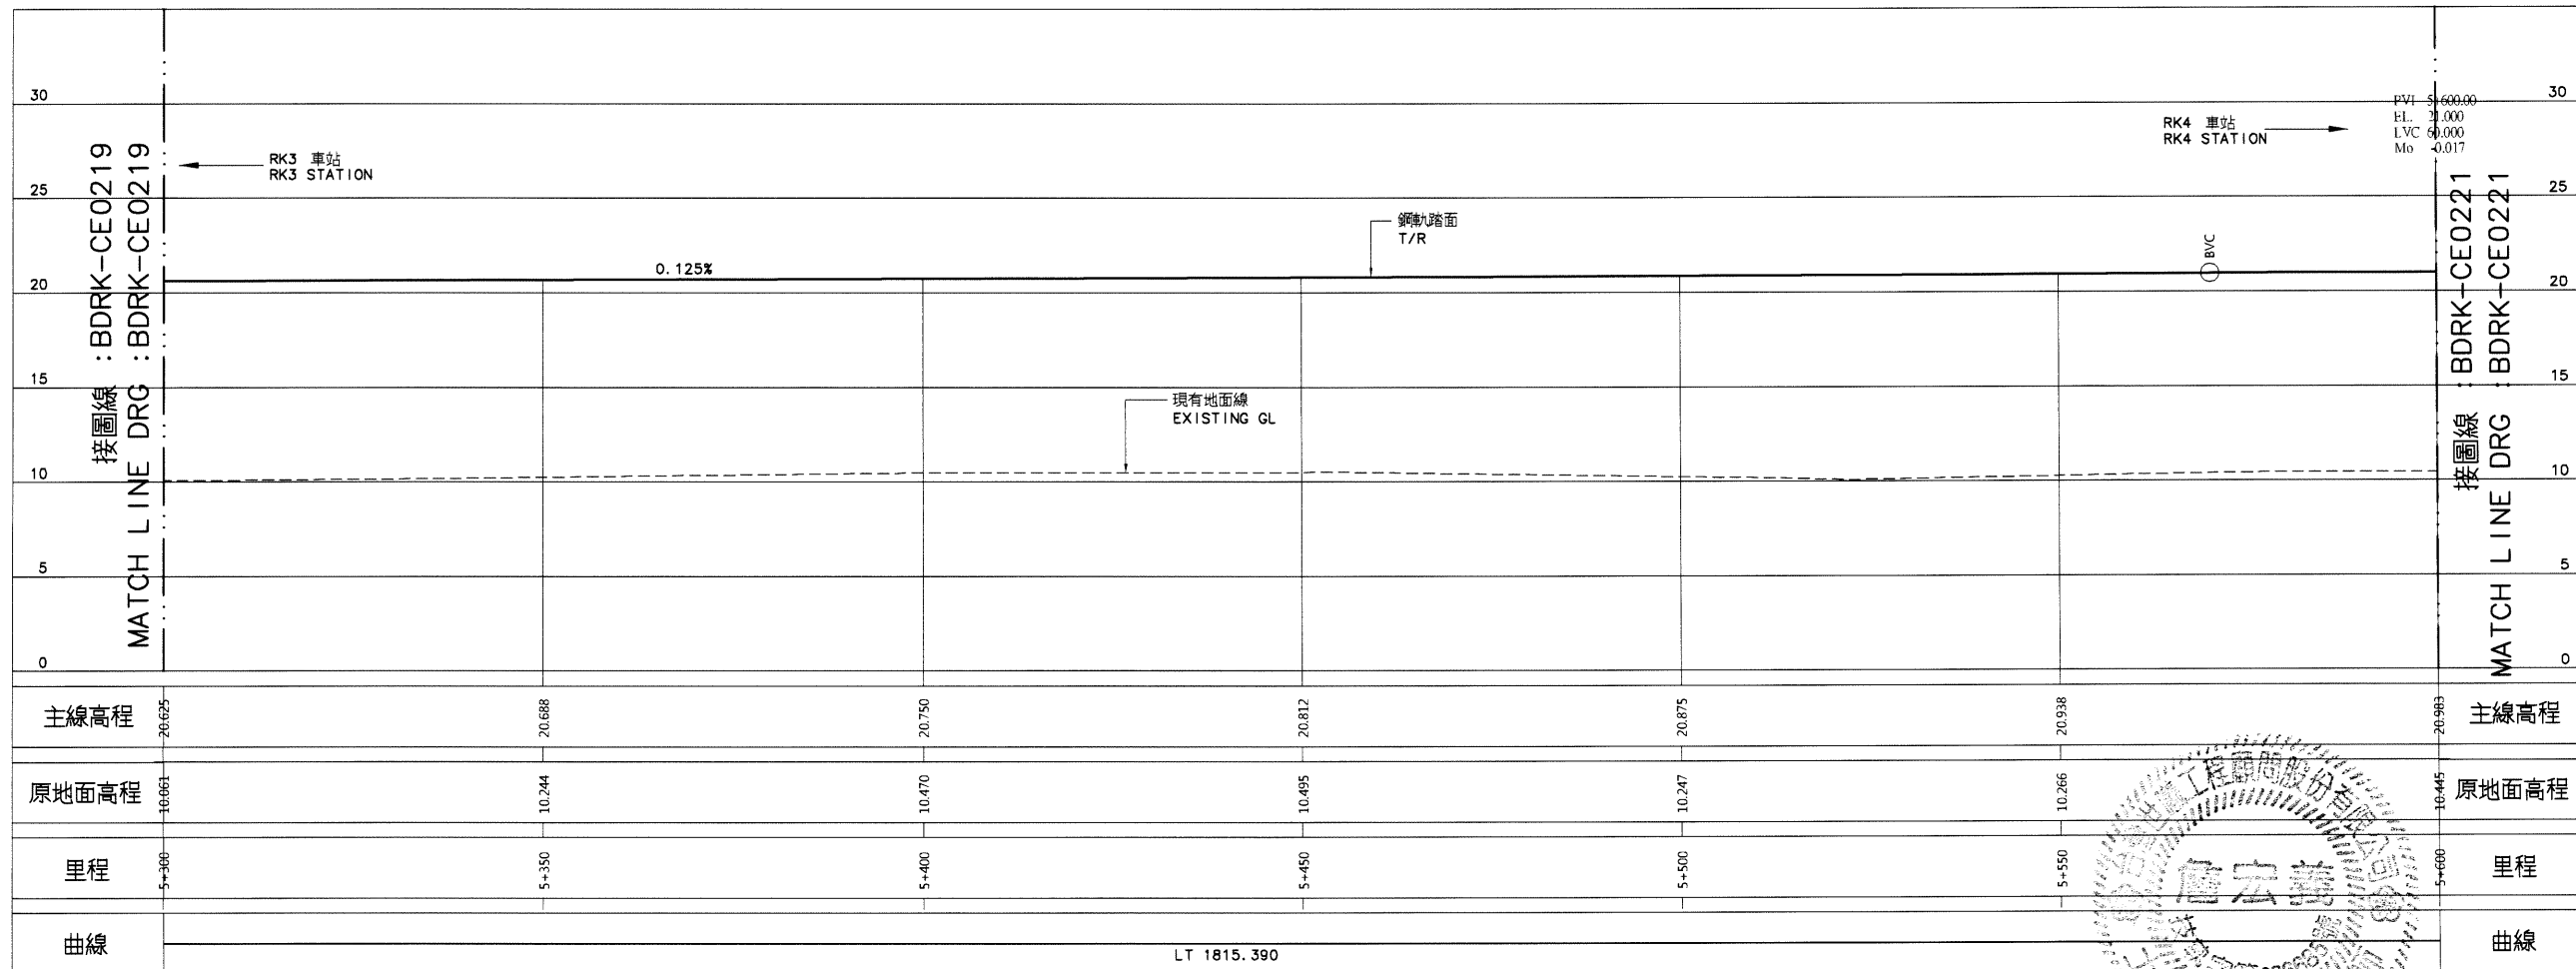

縱斷面圖  
PROFILE

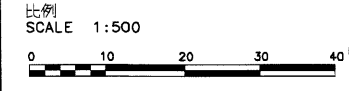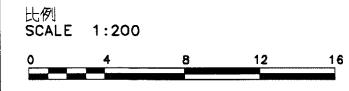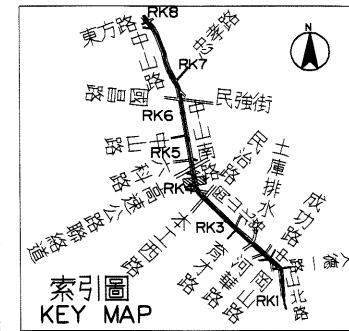

說明：  
1. 依圖 BDRK-CE0101 說明辦理。

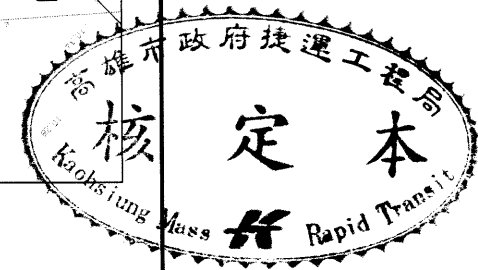

序號 NO.	日期 Date	內容 Description	核准 Approved
		修改 Revisions	

電腦圖檔 BDRKCE02200  
CAD No.  
比例 Scale H=1:500 V=1:200 單位 Unit m

中華民國高雄市政府捷運工程局  
MASS RAPID TRANSIT BUREAU  
KAOHSIUNG CITY GOVERNMENT  
REPUBLIC OF CHINA

審核 Checked	日期 Date	複核 Rechecked	日期 Date
初核 Checked		核准 Approved	

基本設計顧問 BASIC DESIGN CONSULTANT  
CECI 台灣世環工程顧問股份有限公司  
CECI Engineering Consultants, Inc., Taiwan

繪圖 Drawn	CAD	日期 Date	複核 Rechecked	日期 Date
設計 Designer		10.7.13	技師	10.7.13
初核 Check		10.7.13	計畫	10.7.13


高雄捷運岡山路竹延伸線(第二階段)工程  
KAOHSIUNG MRT GANGSHAN LUZHU EXTENSION LINE  
(PHASE II)

圖名 Title 下行線線形平面與縱面圖  
32之20頁


DN TRACK ALIGNMENT PLAN AND PROFILE  
SHEET 20 OF 32

圖號 Dwg No.	BDRK-CE0220	版次 Rev. No.
------------	-------------	-------------



06095

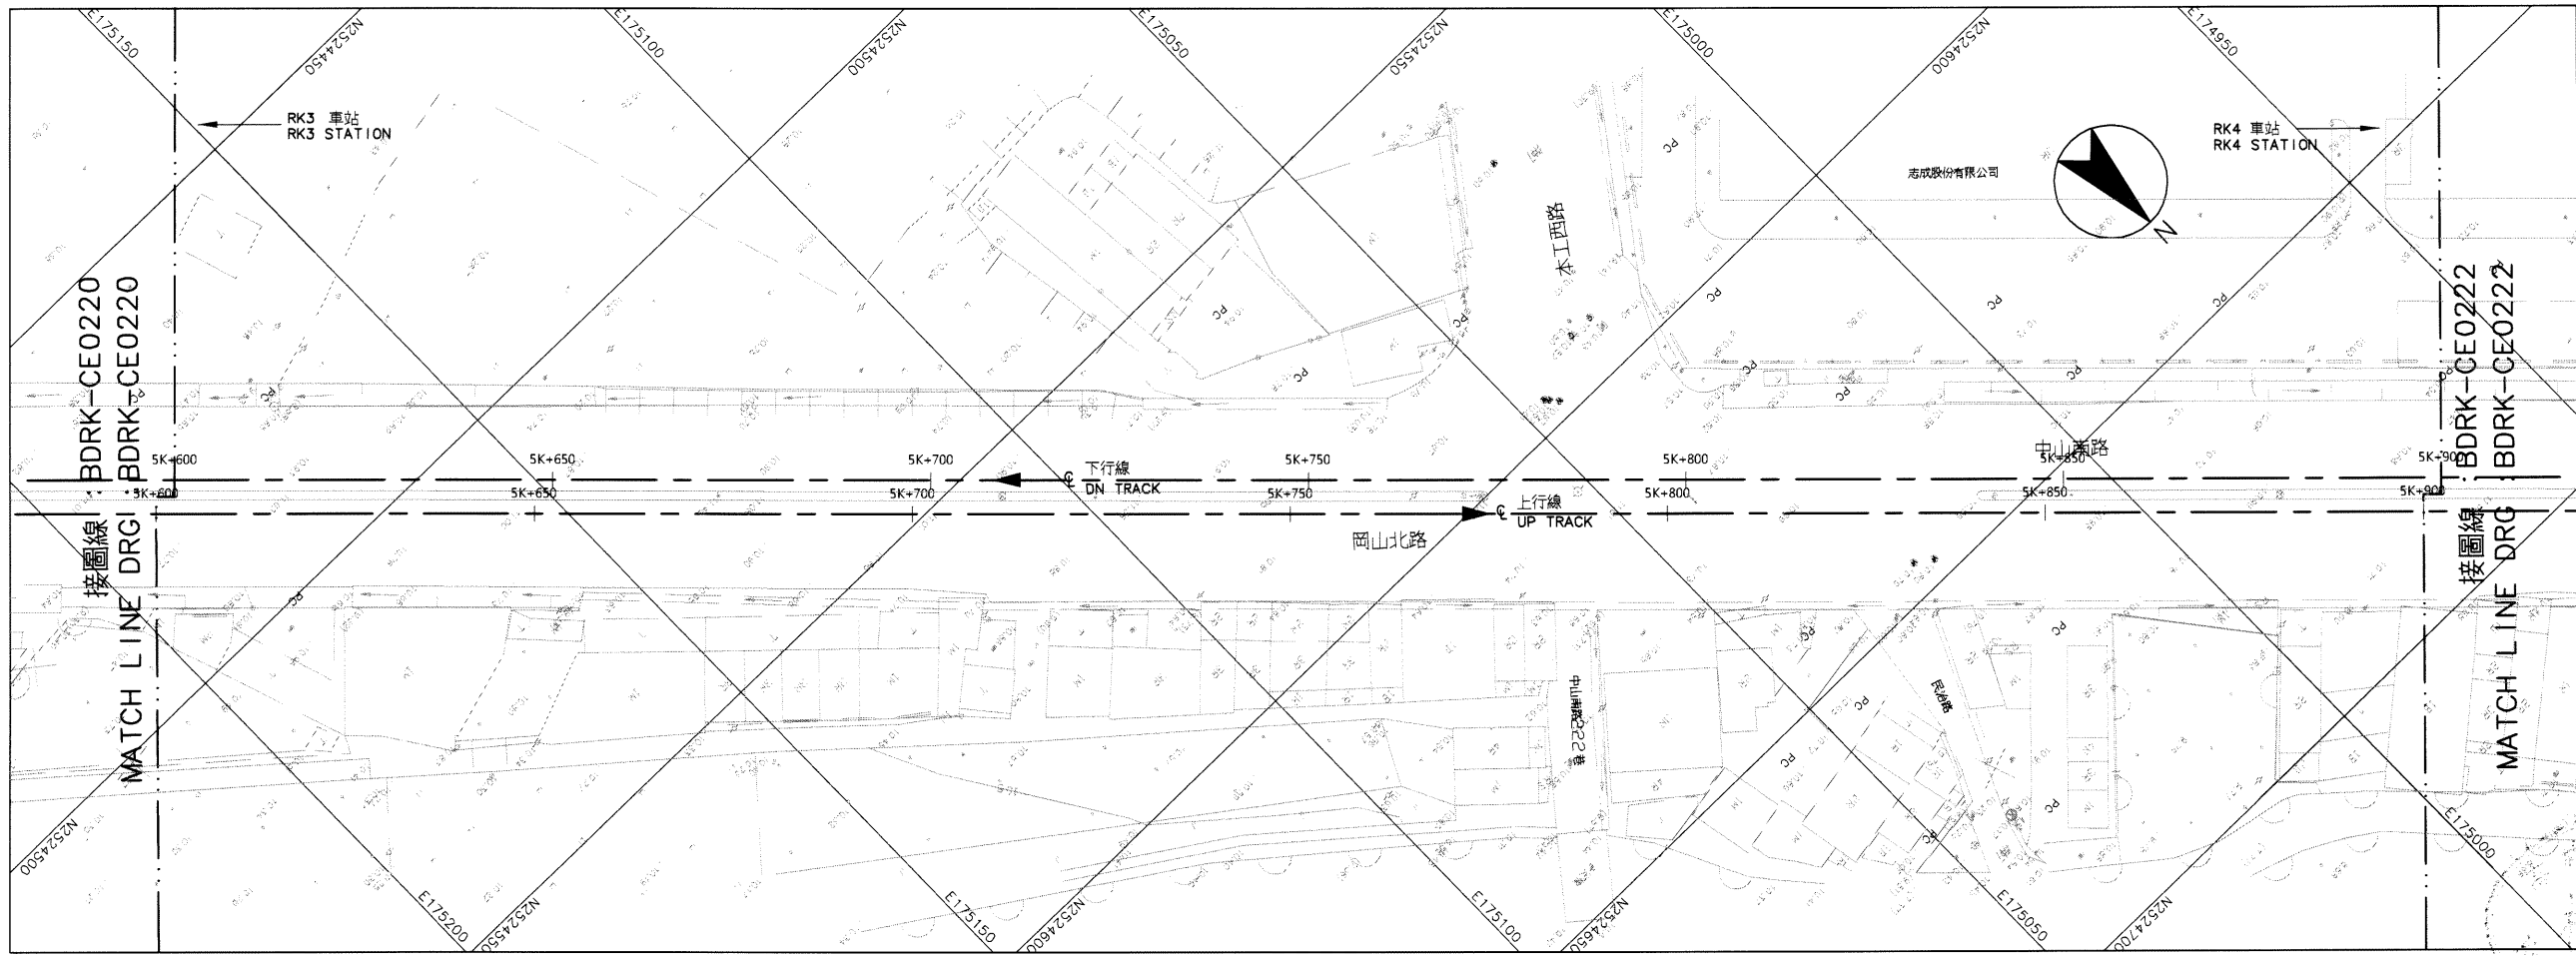


平面圖  
PLAN

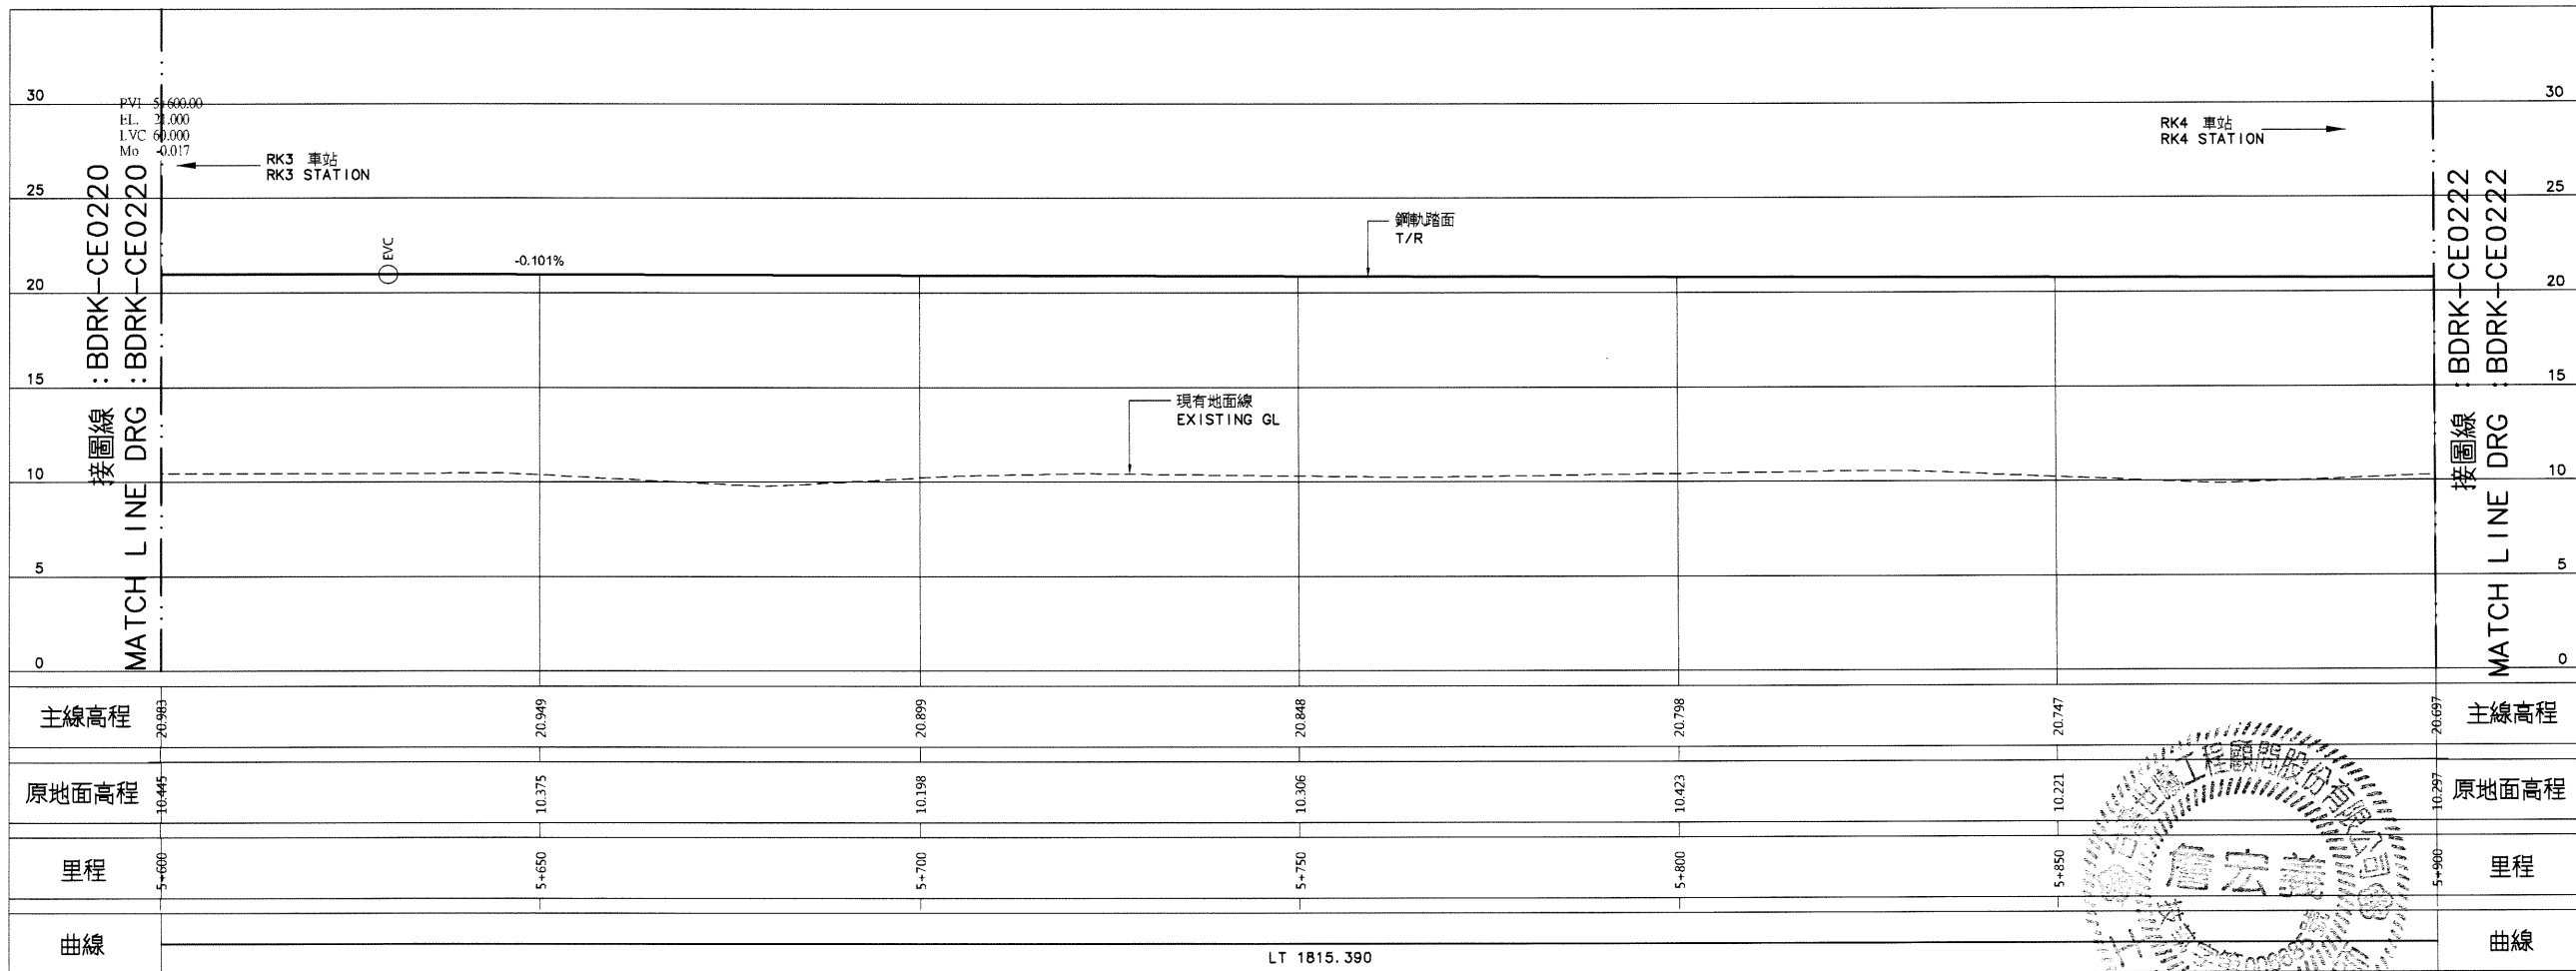

縱斷面圖  
PROFILE

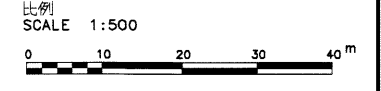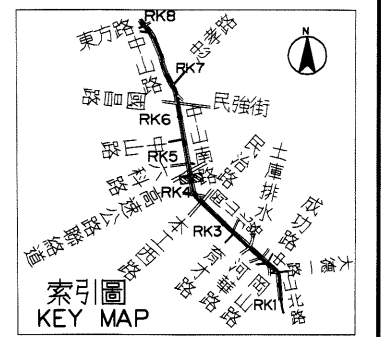

說明：  
1. 依圖 BDRK-CE0101 說明辦理。

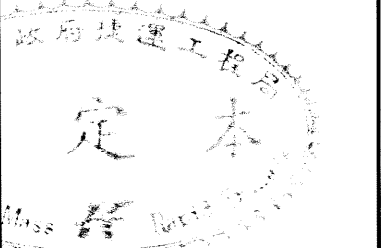

序號 NO.	日期 Date	內容 Description	BDC/KMRT 核准
		修改 Revisions	核准 Approved

電腦圖檔  
CAD No. BDRKCE02210  
比例  
Scale H=1:500 V=1:200 單位  
Unit m

中華民國高雄市政府捷運工程局  
MASS RAPID TRANSIT BUREAU  
KAOHSIUNG CITY GOVERNMENT  
REPUBLIC OF CHINA

審核 Checked	日期 Date	覆核 Rechecked	日期 Date
初核 Checked		核准 Approved	

基本設計顧問  
BASIC DESIGN CONSULTANT  
CECI 台灣世曦工程顧問股份有限公司  
CECI Engineering Consultants, Inc., Taiwan


繪圖 Drawn	CAD	日期 Date	覆核 Rechecked	日期 Date
設計 Designed	110.7.13	覆核 Prof.	110.7.13	
初核 Checked	110.8.7	計畫經理 Proj. Mgr.	11.20	

高雄捷運岡山路竹延伸線(第二階段)工程  
KAOHSIUNG MRT GANGSHAN LUZHU EXTENSION LINE  
(PHASE II)


圖名：  
Title 下行線線形平面與縱面圖  
32之21頁  
DN TRACK ALIGNMENT PLAN AND PROFILE  
SHEET 21 OF 32

圖號  
Dwg No. BDRK-CE0221 版次  
Rev. No.



06095

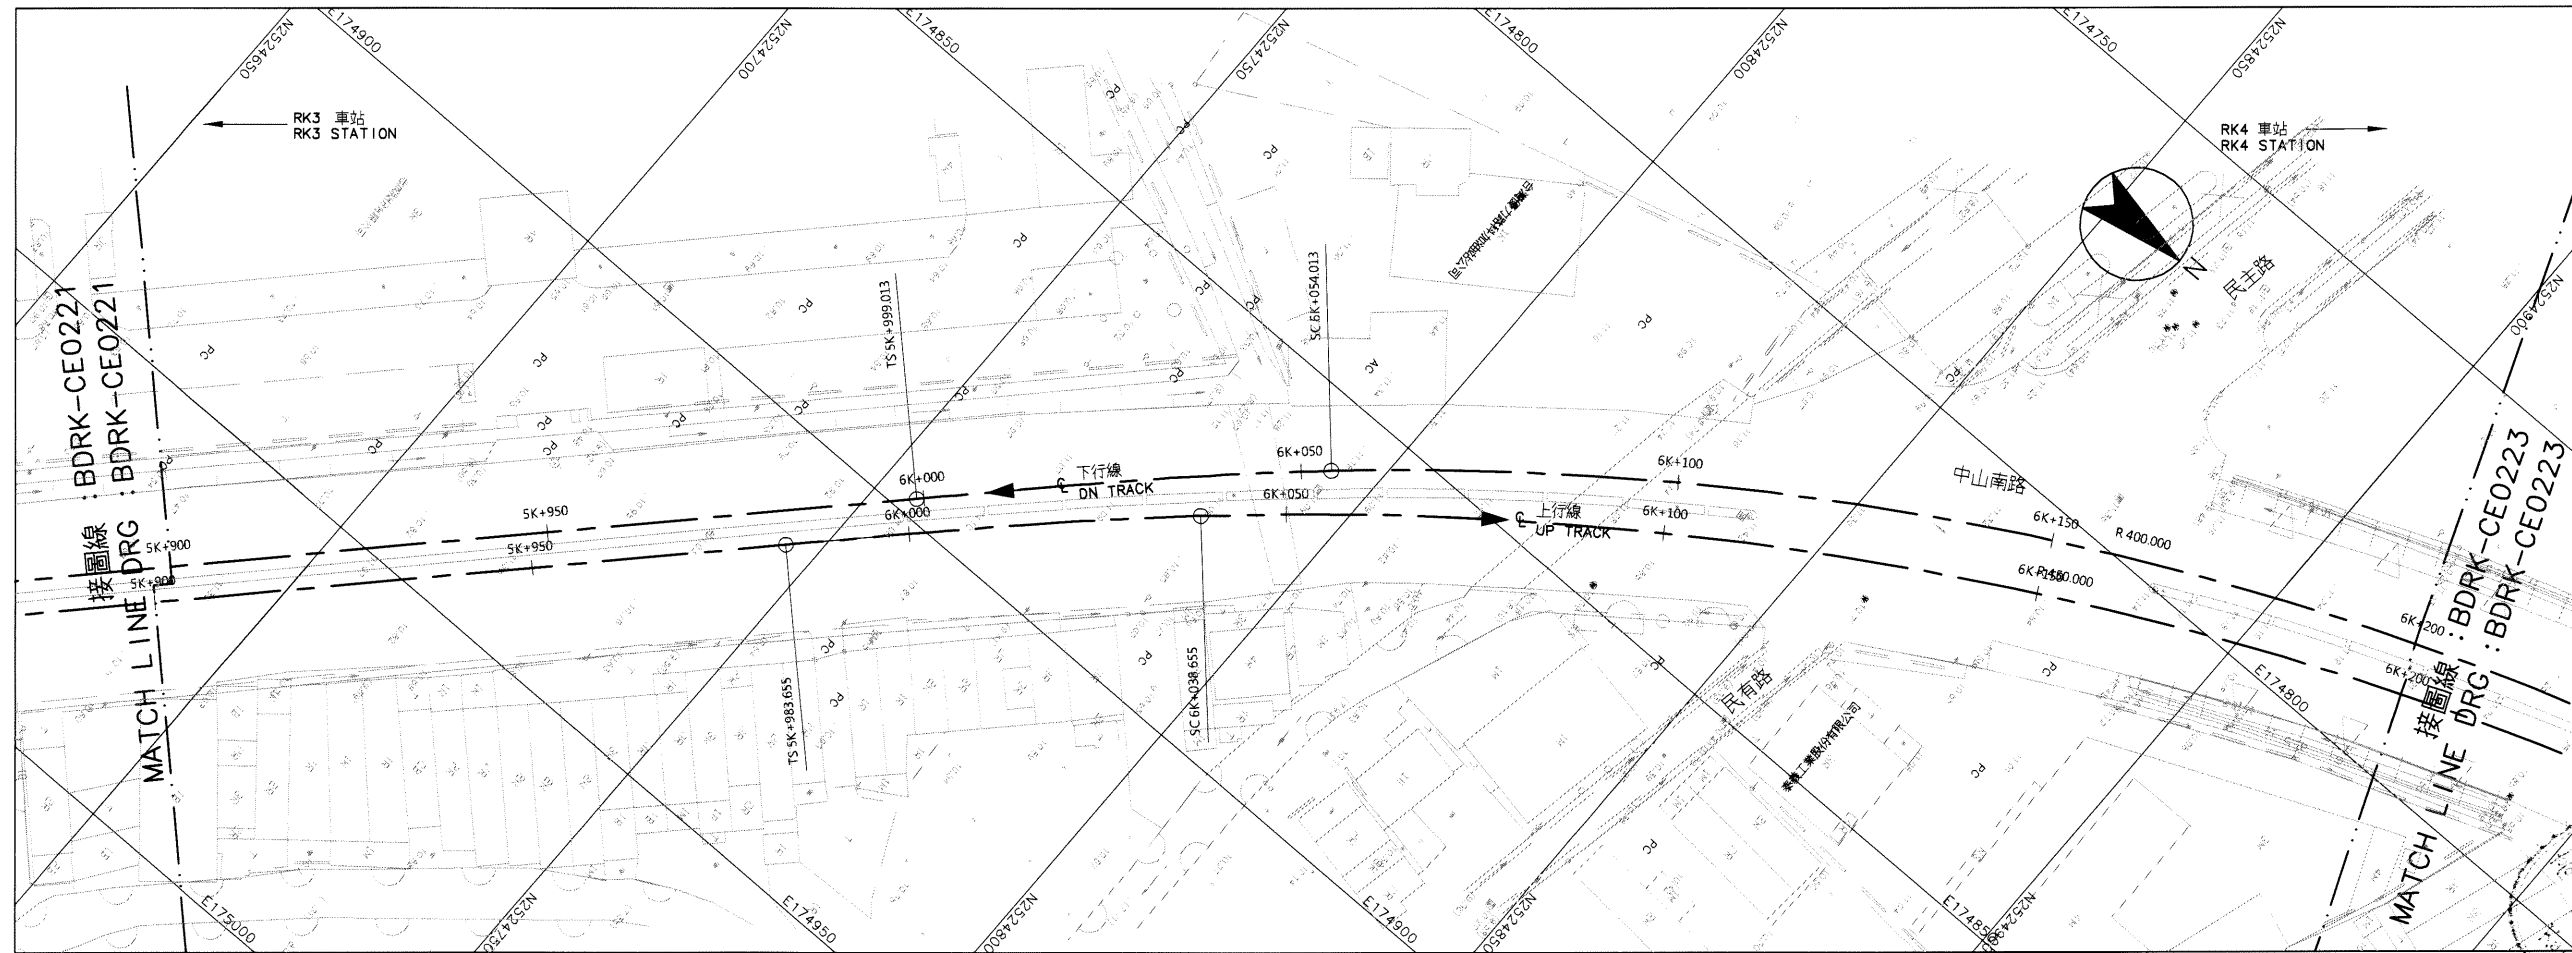


平面圖  
PLAN

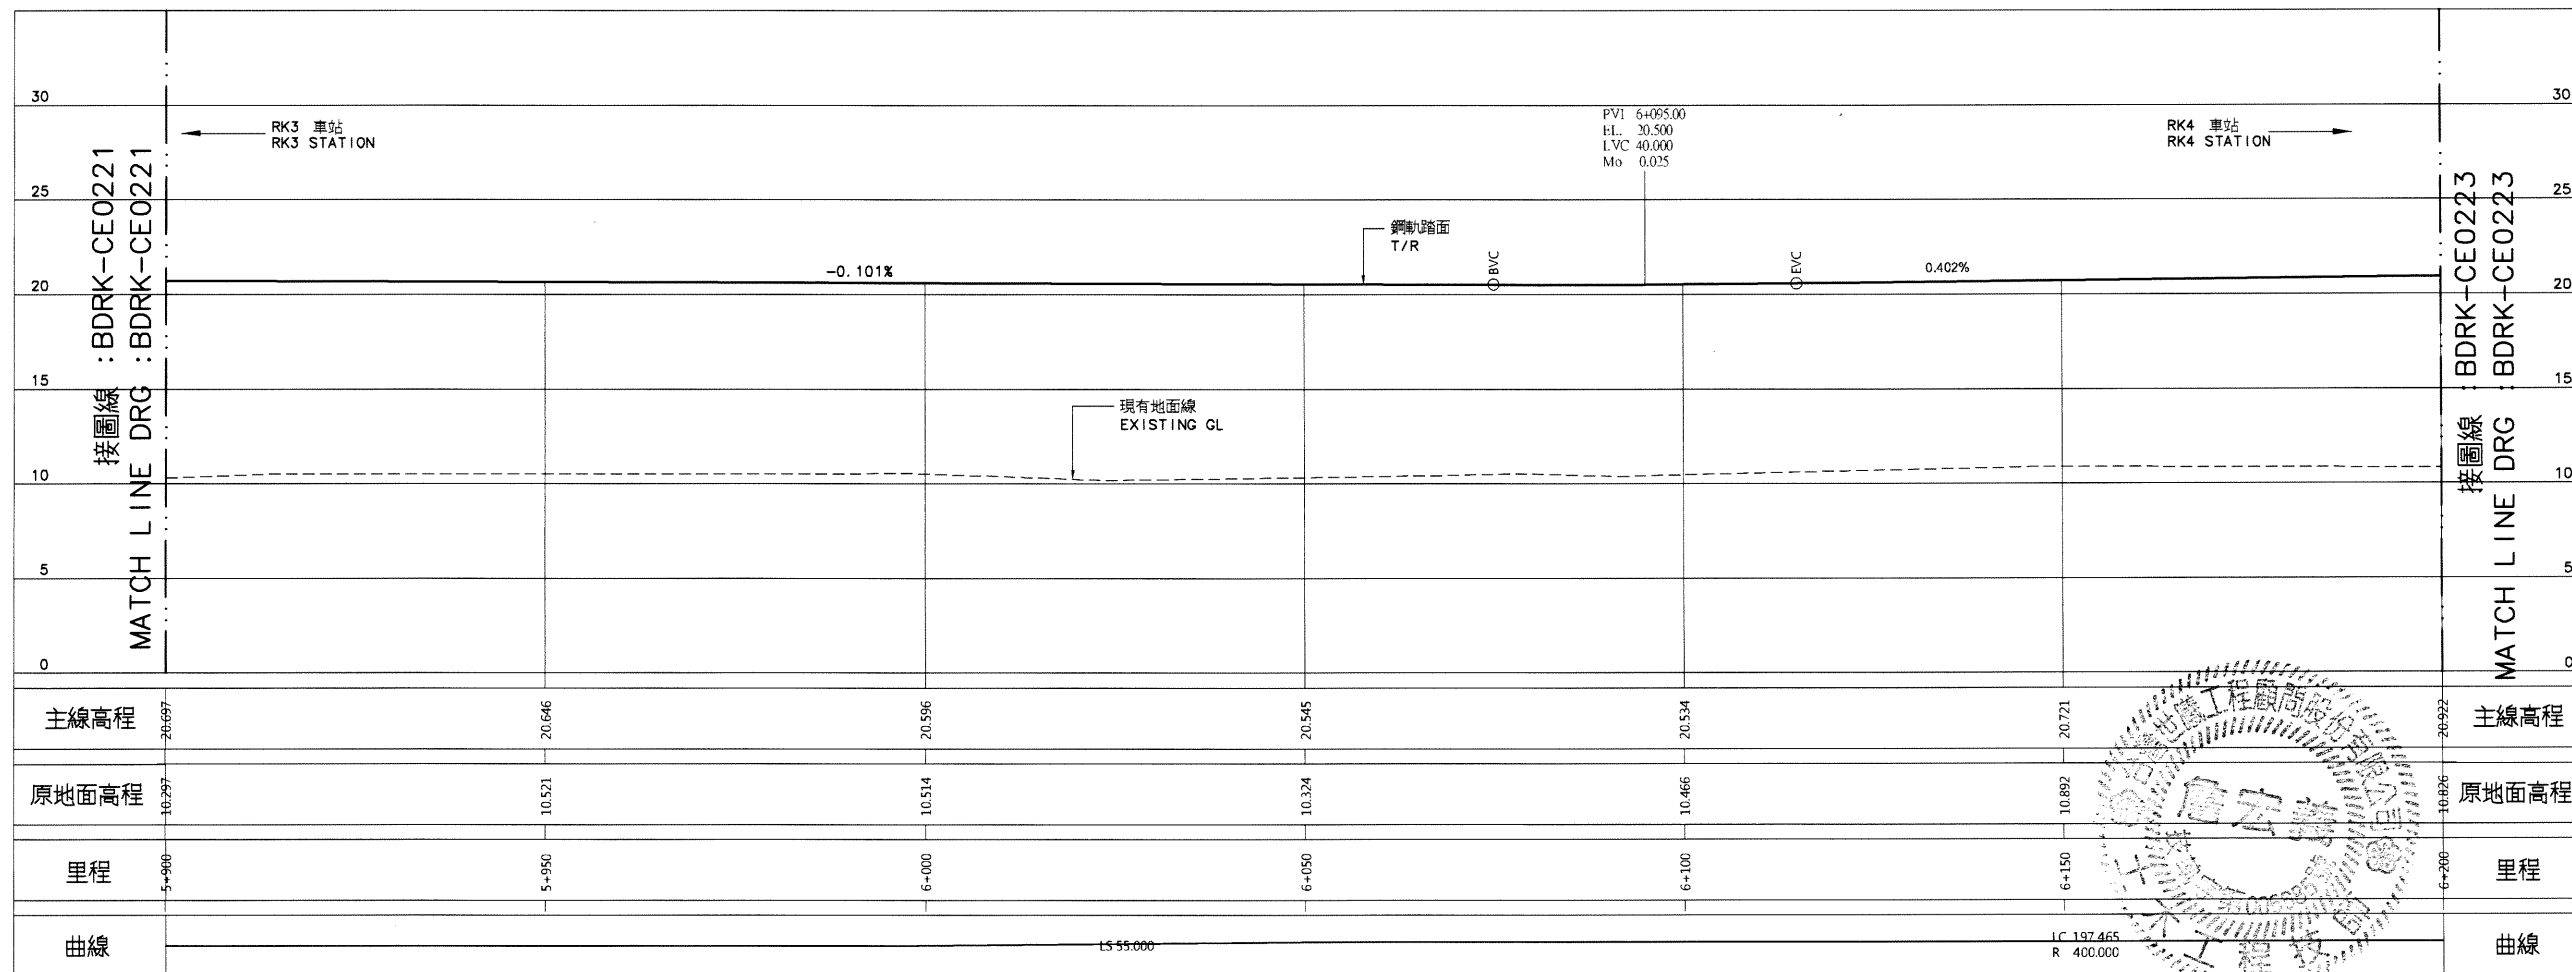

縱斷面圖  
PROFILE

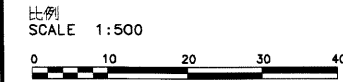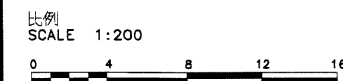

說明:  
1. 依圖 BDRK-CE0101 說明辦理。

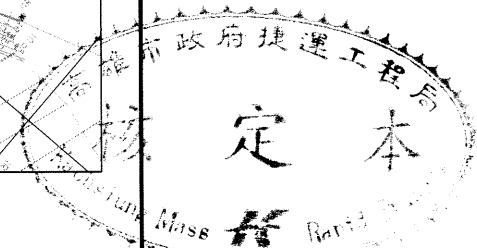

序號 NO.	日期 Date	內容 Description	BDC KMRT
		修改 Revisions	核准 Approved

CAD No. BDRKCE02220

比例 Scale H=1:500 V=1:200 單位 Unit m

中華民國高雄市政府捷運工程局  
KAOSIUNG CITY GOVERNMENT  
MASS RAPID TRANSIT BUREAU  
REPUBLIC OF CHINA

審核 Checked	日期 Date	複核 Rechecked	日期 Date

初核 Checked	核准 Approved

基本設計顧問 BASIC DESIGN CONSULTANT  
CECI 台灣世鼎工程顧問股份有限公司  
CECI Engineering Consultants, Inc., Taiwan


繪圖 Drawn	CAD	日期 Date	複核 Rechecked	日期 Date
設計 Designed		110.07.17	技師 Prof.	110.07.17
初核 Checked		110.07.17	計畫經理 Proj. Manager	11.22

高雄捷運岡山路竹延伸線(第二階段)工程  
KAOSIUNG MRT GANGSHAN LUZHU EXTENSION LINE  
(PHASE II)


圖名: 下行線線形平面與縱面圖  
Title: 32之22頁

DN TRACK ALIGNMENT PLAN AND PROFILE  
SHEET 22 OF 32




圖號 Dwg No. BDRK-CE0222 版本 Rev. No.

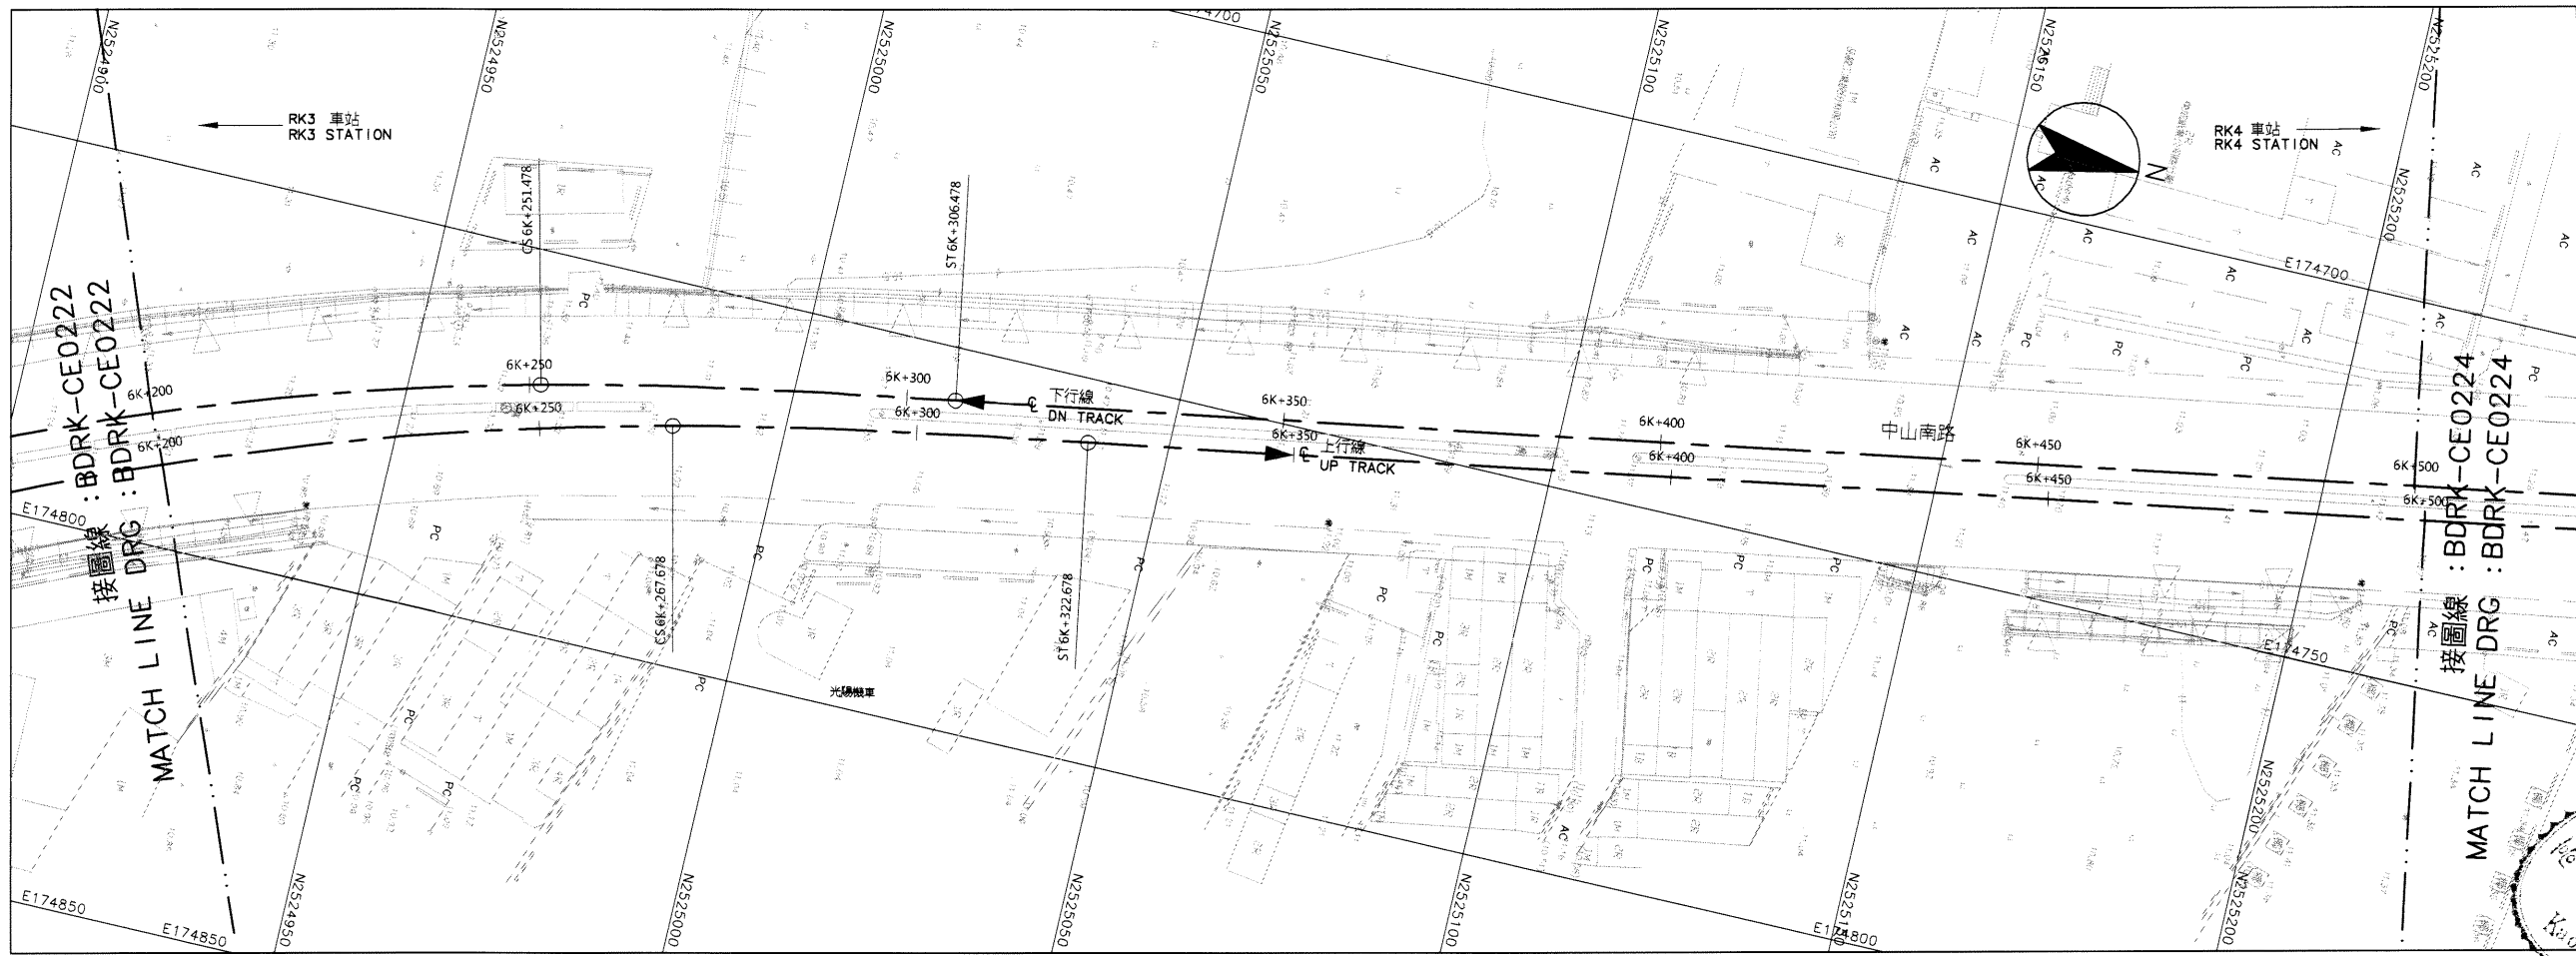

平面圖  
PLAN

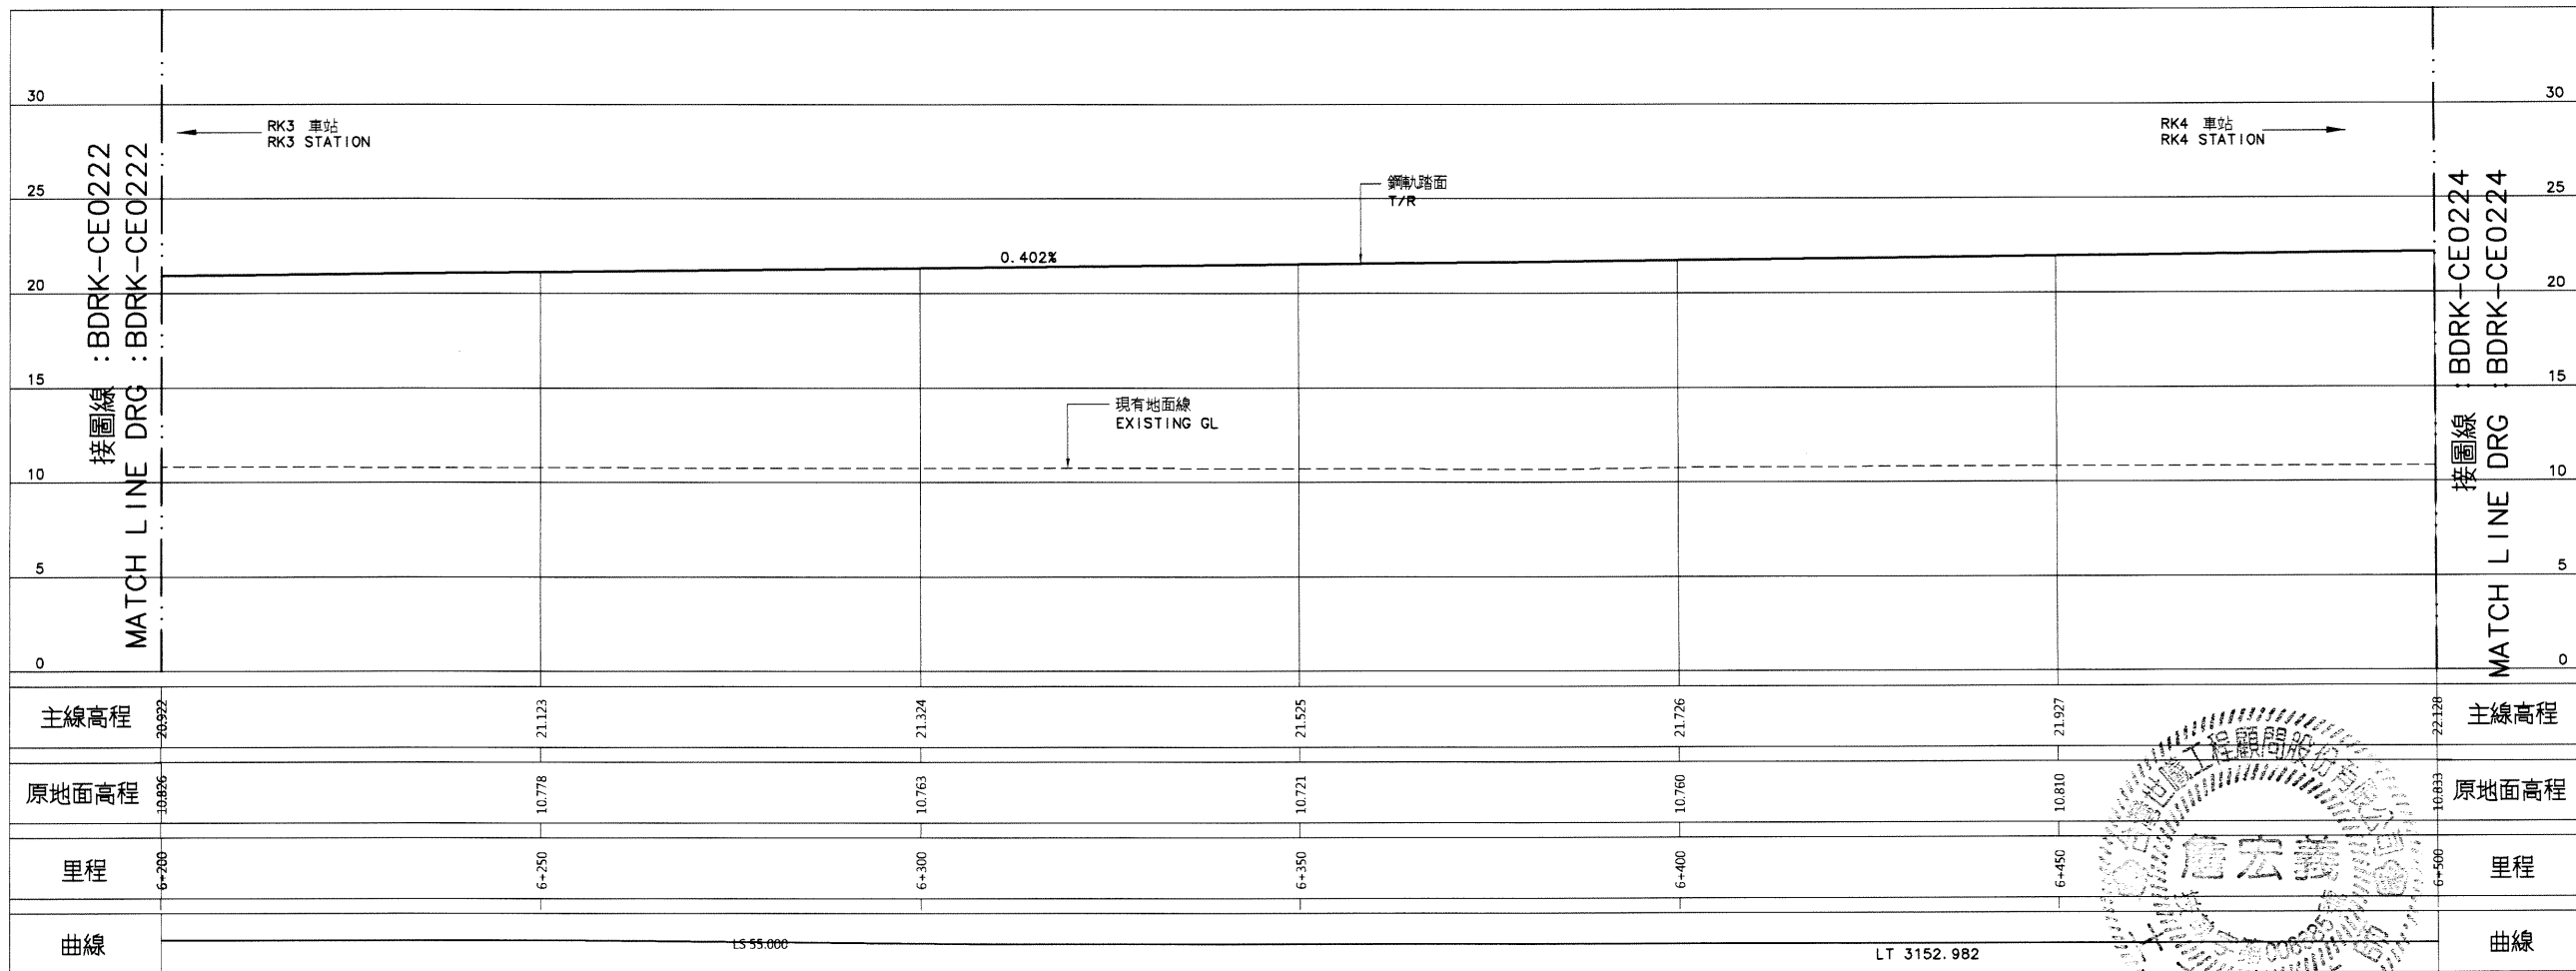

縱斷面圖  
PROFILE

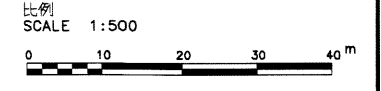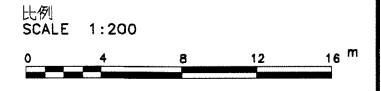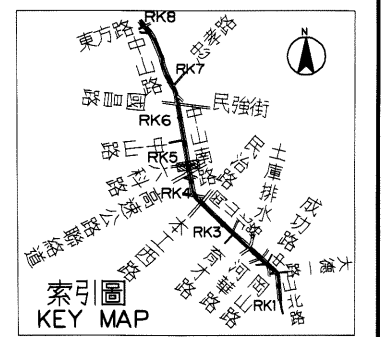

說明：  
1. 依圖 BDRK-CE0101 說明辦理。



序號 NO.	日期 Date	內容 Description	BDC KMRT 核准 Approved
修改 Revisions			

電腦圖檔 CAD No. BDRKCE02230  
 比例 Scale H=1:500 V=1:200 單位 Unit m

中華民國高雄市政府捷運工程局  
 MASS RAPID TRANSIT BUREAU  
 KAOSIUNG CITY GOVERNMENT  
 REPUBLIC OF CHINA

審核 Checked	日期 Date	複核 Rechecked	日期 Date
初核 Checked		核准 Approved	

基本設計顧問 BASIC DESIGN CONSULTANT  
**CECI** 台灣世緯工程顧問股份有限公司  
 CECI Engineering Consultants, Inc., Taiwan


繪圖 Drawn	CAD	日期 Date	複核 Rechecked	日期 Date
設計 Designed		110.7.13	110.7.13	
初核 Checked		110.7.13	110.7.13	

高雄捷運岡山路竹延伸線(第二階段)工程  
 KAOSIUNG MRT GANGSHAN LUZHU EXTENSION LINE  
 (PHASE II)


圖名:  
Title 下行線線形平面與縱面圖  
 32之23頁  
 DN TRACK ALIGNMENT PLAN AND PROFILE  
 SHEET 23 OF 32

圖號 Dwg No. BDRK-CE0223 版本 Rev. No.




06095

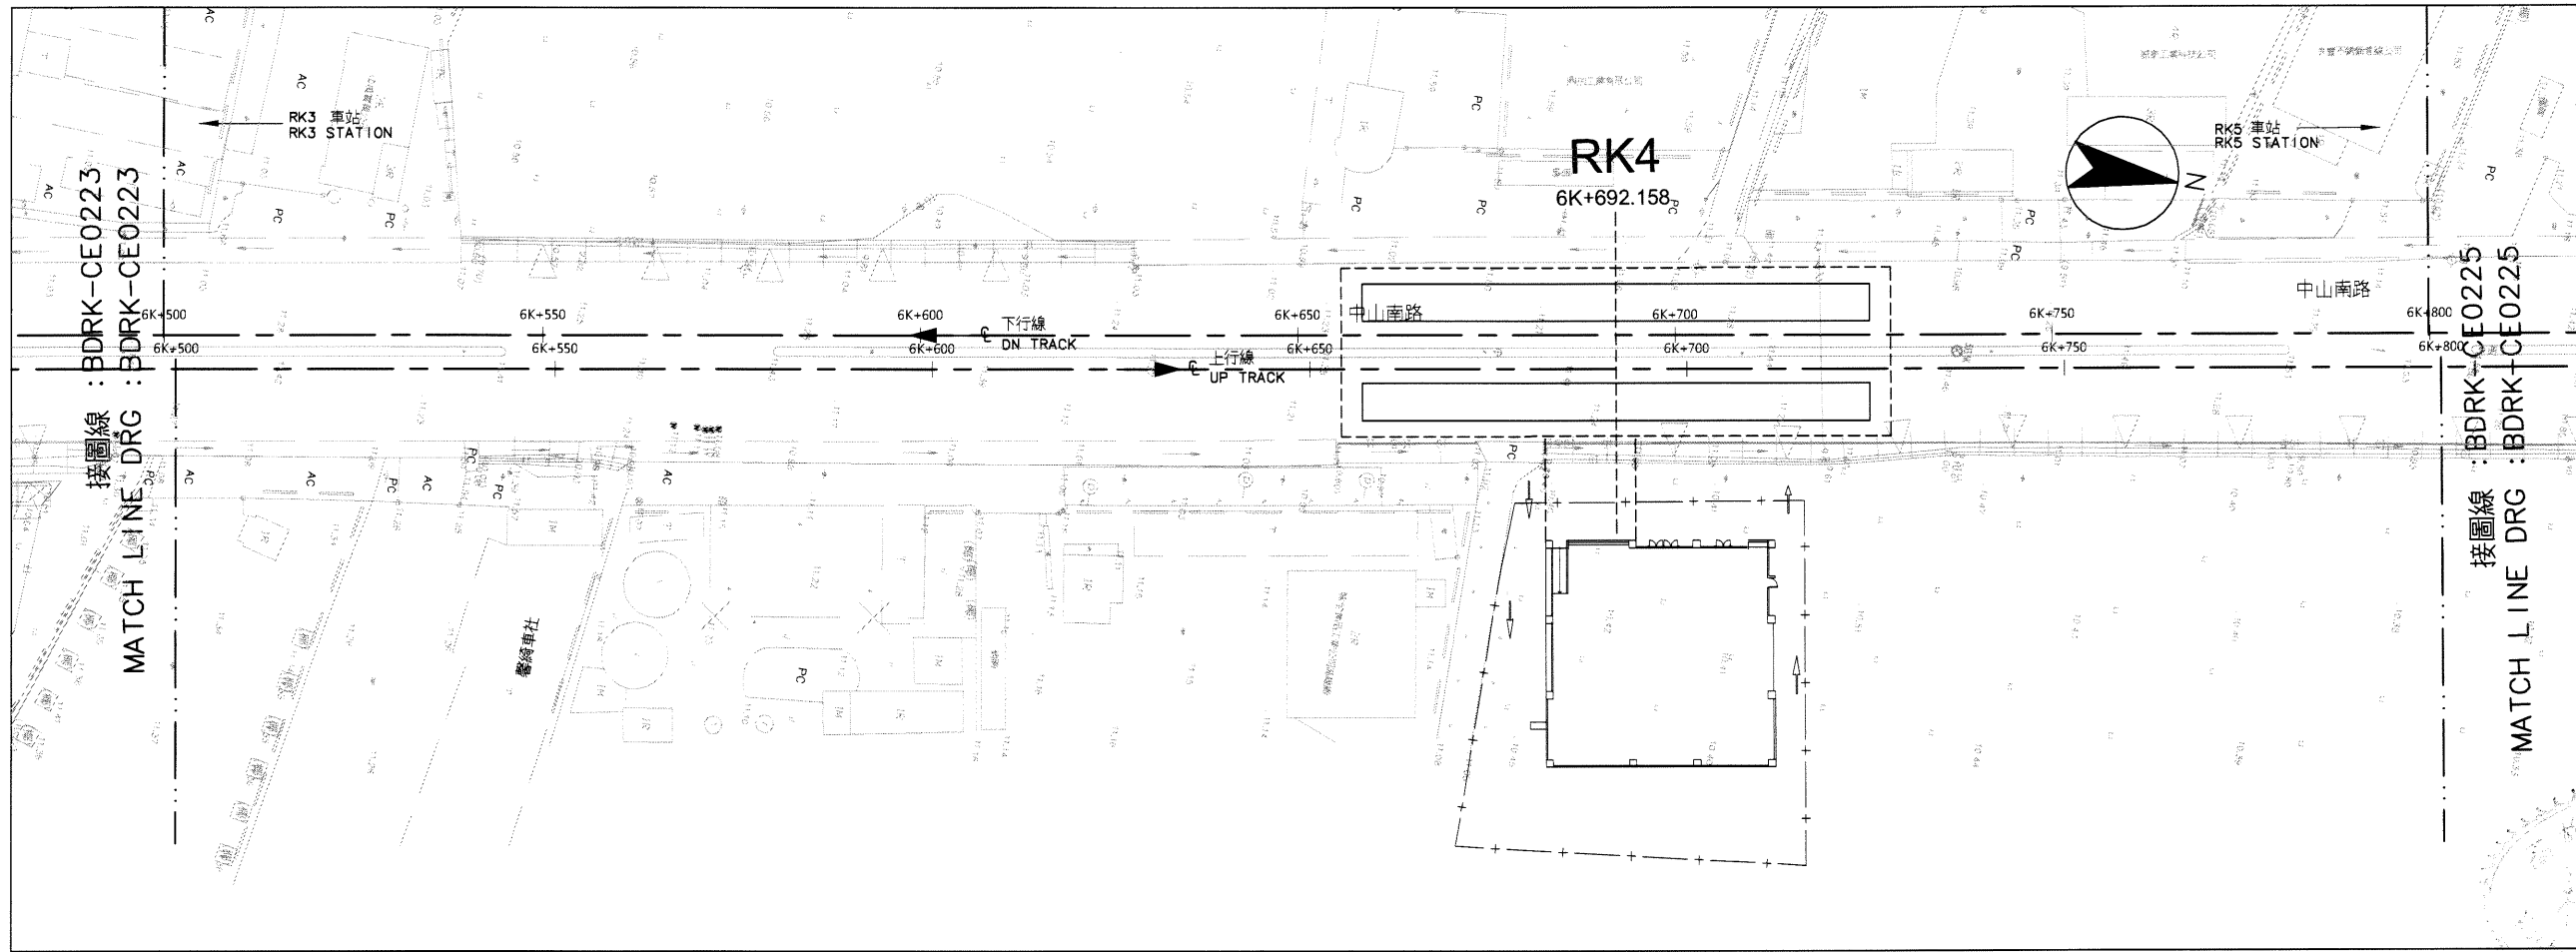


平面圖  
PLAN

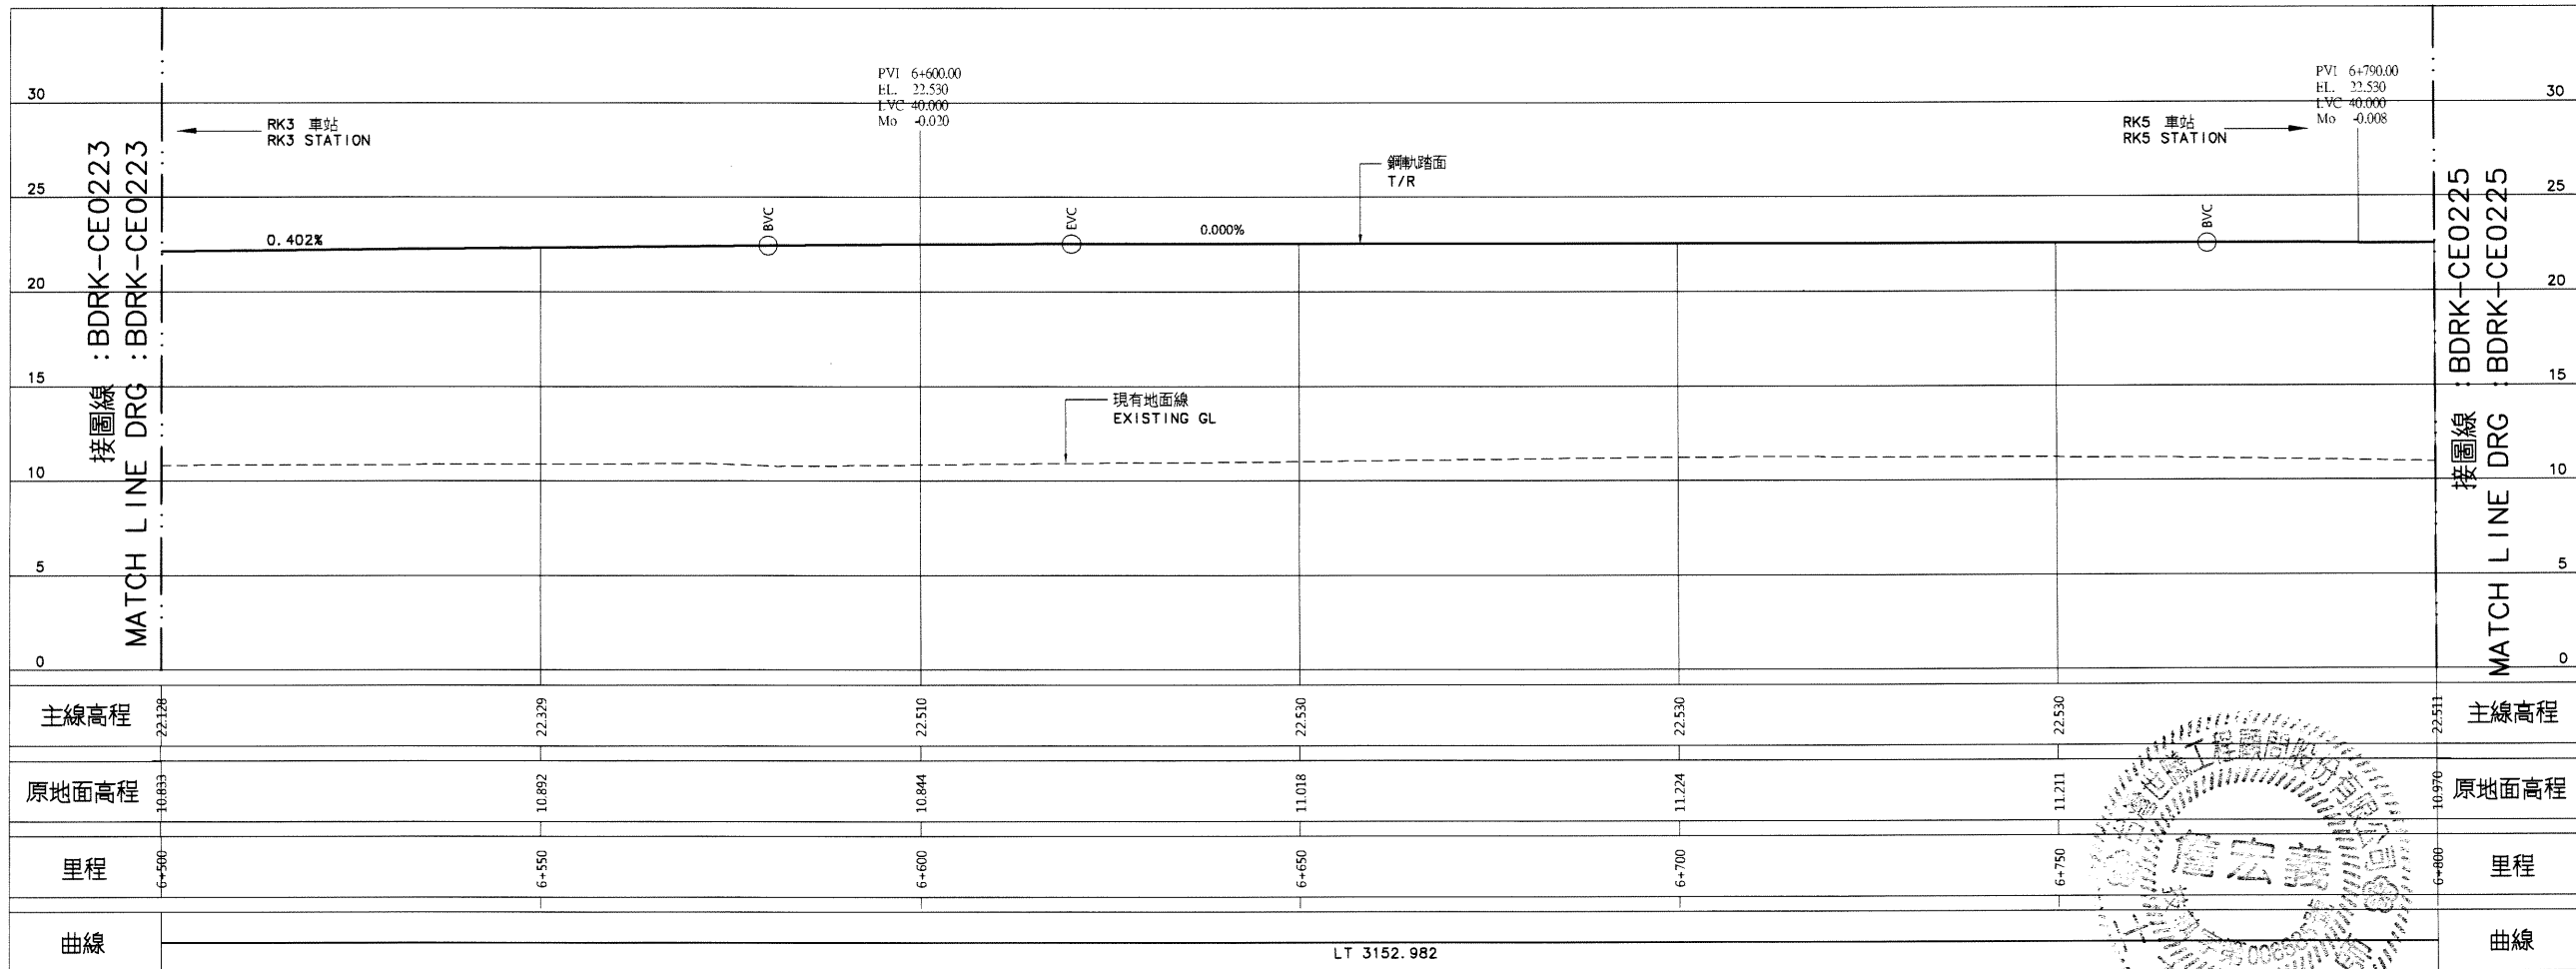

縱斷面圖  
PROFILE

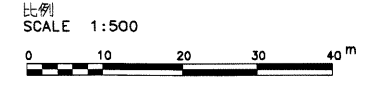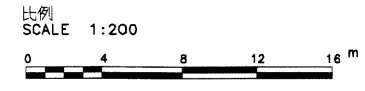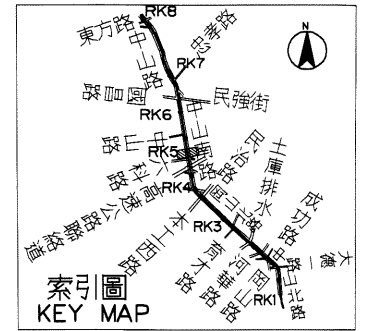


說明：  
1. 依圖 BDRK-CE0101 說明辦理。

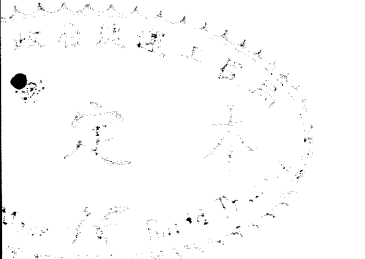


序號 NO.	日期 Date	內容 Description	BDC 核准 Approved
電算圖檔 CAD No. BDRKCE02240			
比例 Scale		H=1:500 V=1:200	單位 Unit m
<b>中華民國高雄市政府捷運工程局</b> MASS RAPID TRANSIT BUREAU KAHSIUNG CITY GOVERNMENT REPUBLIC OF CHINA			
審核 Checked	日期 Date	覆核 Rechecked	日期 Date
初核 Checked		核准 Approved	
<b>基本設計顧問</b> BASIC DESIGN CONSULTANT <b>CECI</b> 台灣世環工程顧問股份有限公司 CECI Engineering Consultants, Inc., Taiwan			
繪圖 Drawn	CAD	日期 Date	覆核 Rechecked
設計 Designed	日期 Date	日期 Date	日期 Date
初核 Checked	日期 Date	日期 Date	日期 Date
高雄捷運岡山路竹延伸線(第二階段)工程 KAHSIUNG MRT GANGSHAN LUZHU EXTENSION LINE (PHASE II)			
圖名: Title: 下行線線形平面與縱面圖 32之24頁 DN TRACK ALIGNMENT PLAN AND PROFILE SHEET 24 OF 32			
圖號 Dwg No.	BDRK-CE0224		版次 Rev. No.




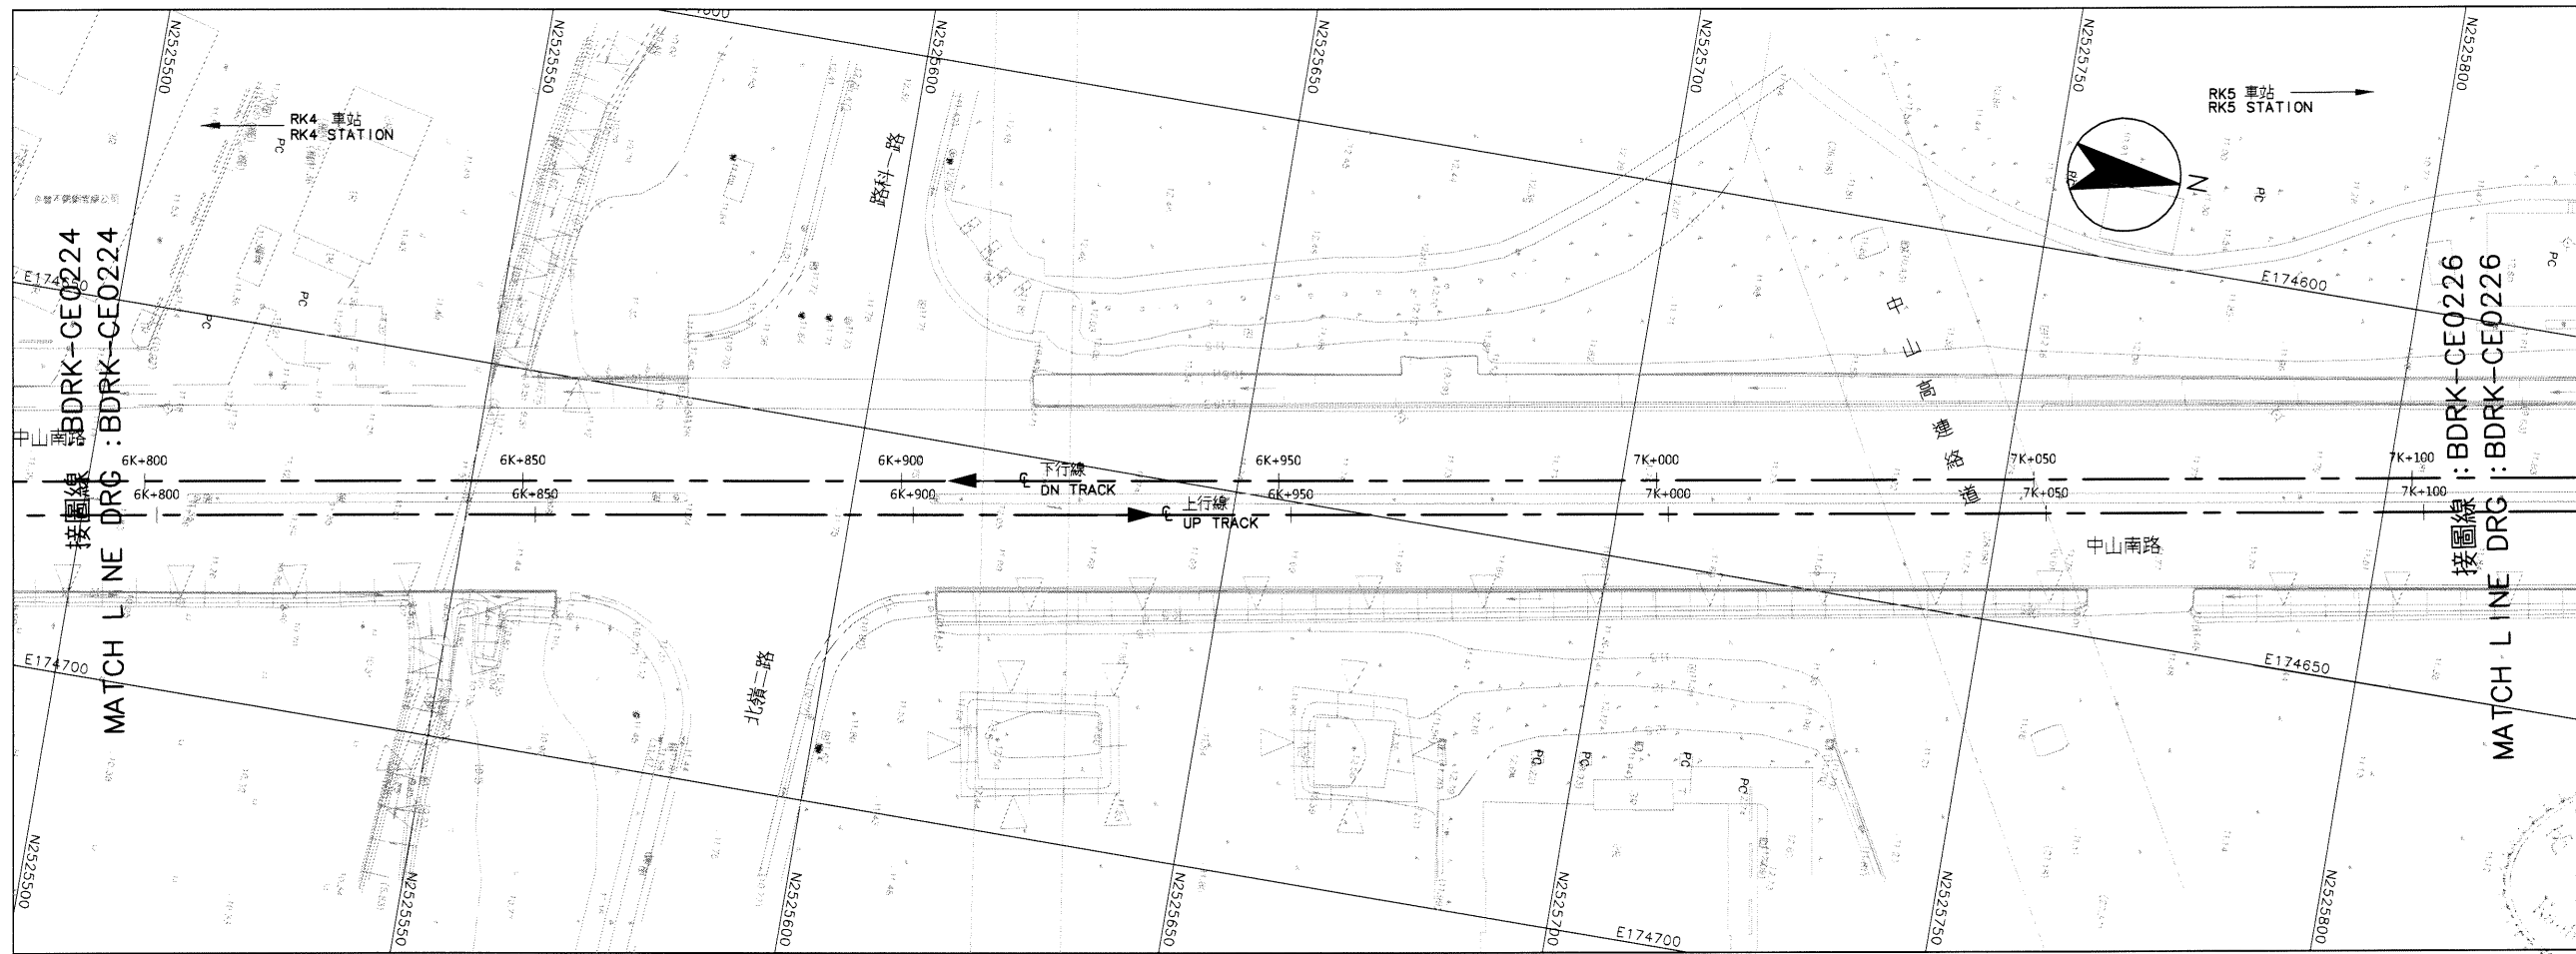

平面圖  
PLAN

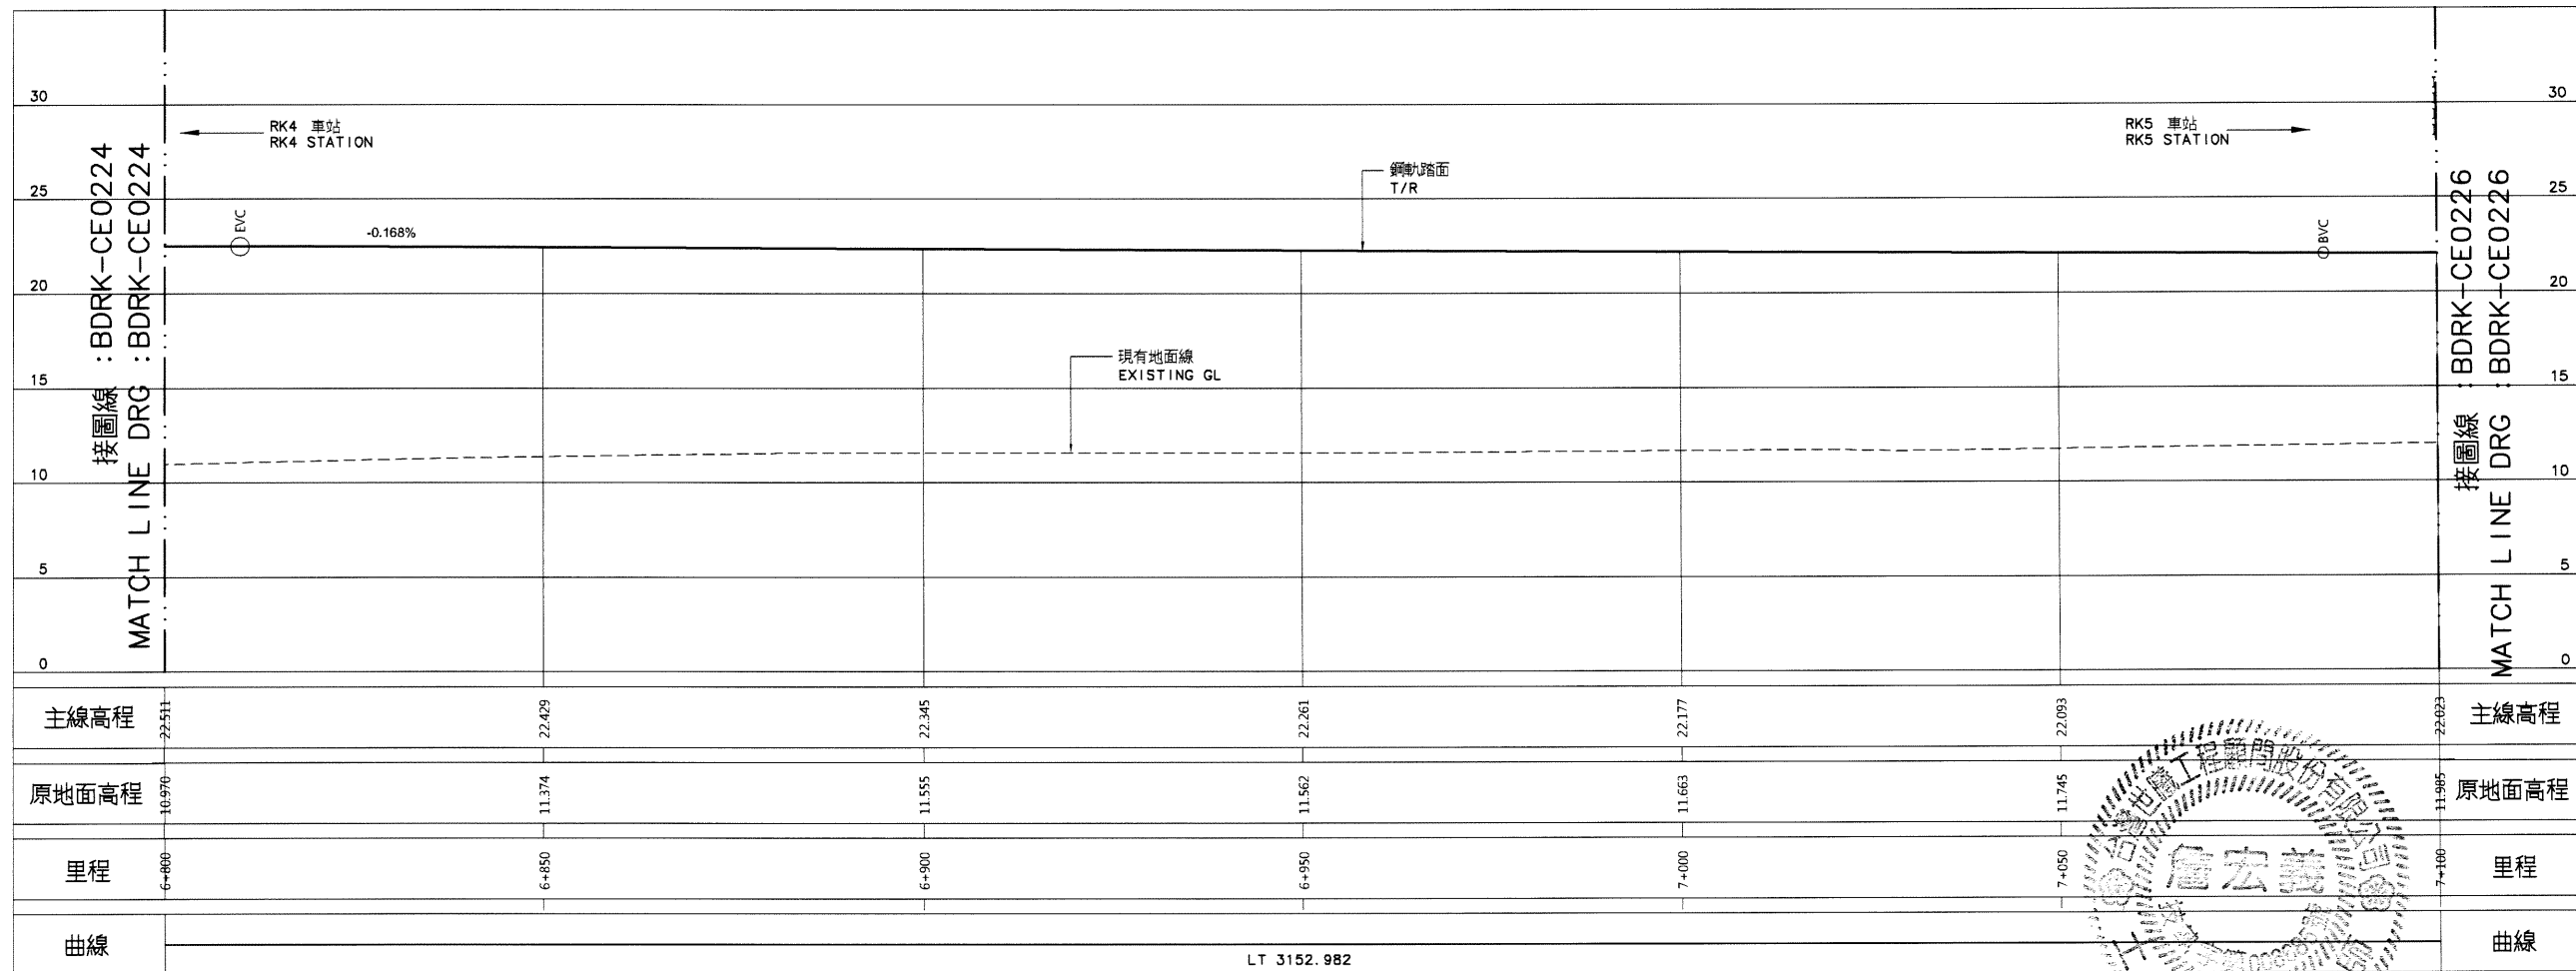

縱斷面圖  
PROFILE

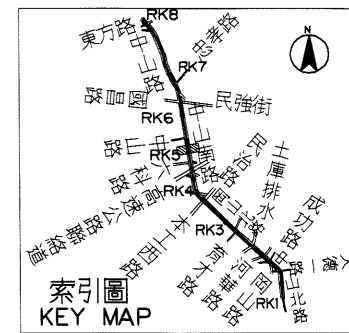

比例  
SCALE 1:200  
0 4 8 12 16 m

比例  
SCALE 1:500  
0 10 20 30 40 m

說明:  
1. 依圖 BDRK-CE0101 說明辦理。



序號 NO.	日期 Date	內容 Description	BDC KMRT
		修改 Revisions	核准 Approved

電腦圖檔  
CAD No. BDRKCE02250  
比例  
Scale H=1:500 V=1:200 單位  
Unit m

中華民國高雄市政府捷運工程局  
MASS RAPID TRANSIT BUREAU  
KAOHSIUNG CITY GOVERNMENT  
REPUBLIC OF CHINA

審核 Checked	日期 Date	複核 Rechecked	日期 Date
初核 Checked		核准 Approved	

基本設計顧問  
BASIC DESIGN CONSULTANT  
CECI 台灣世聯工程顧問股份有限公司  
CECI Engineering Consultants, Inc., Taiwan

繪圖 Drawn	CAD	日期 Date	複核 Rechecked	日期 Date
設計 Designed		10/9/13	10/9/13	
初核 Checked		11/6/13		


高雄捷運岡山路竹延伸線(第二階段)工程  
KAOHSIUNG MRT GANSHAN LUZHU EXTENSION LINE  
(PHASE II)

圖名:  
Title 下行線線形平面與縱面圖  
32之25頁


DN TRACK ALIGNMENT PLAN AND PROFILE  
SHEET 25 OF 32

圖號 Dwg No.	Rev. No.
BDRK-CE0225	


06095

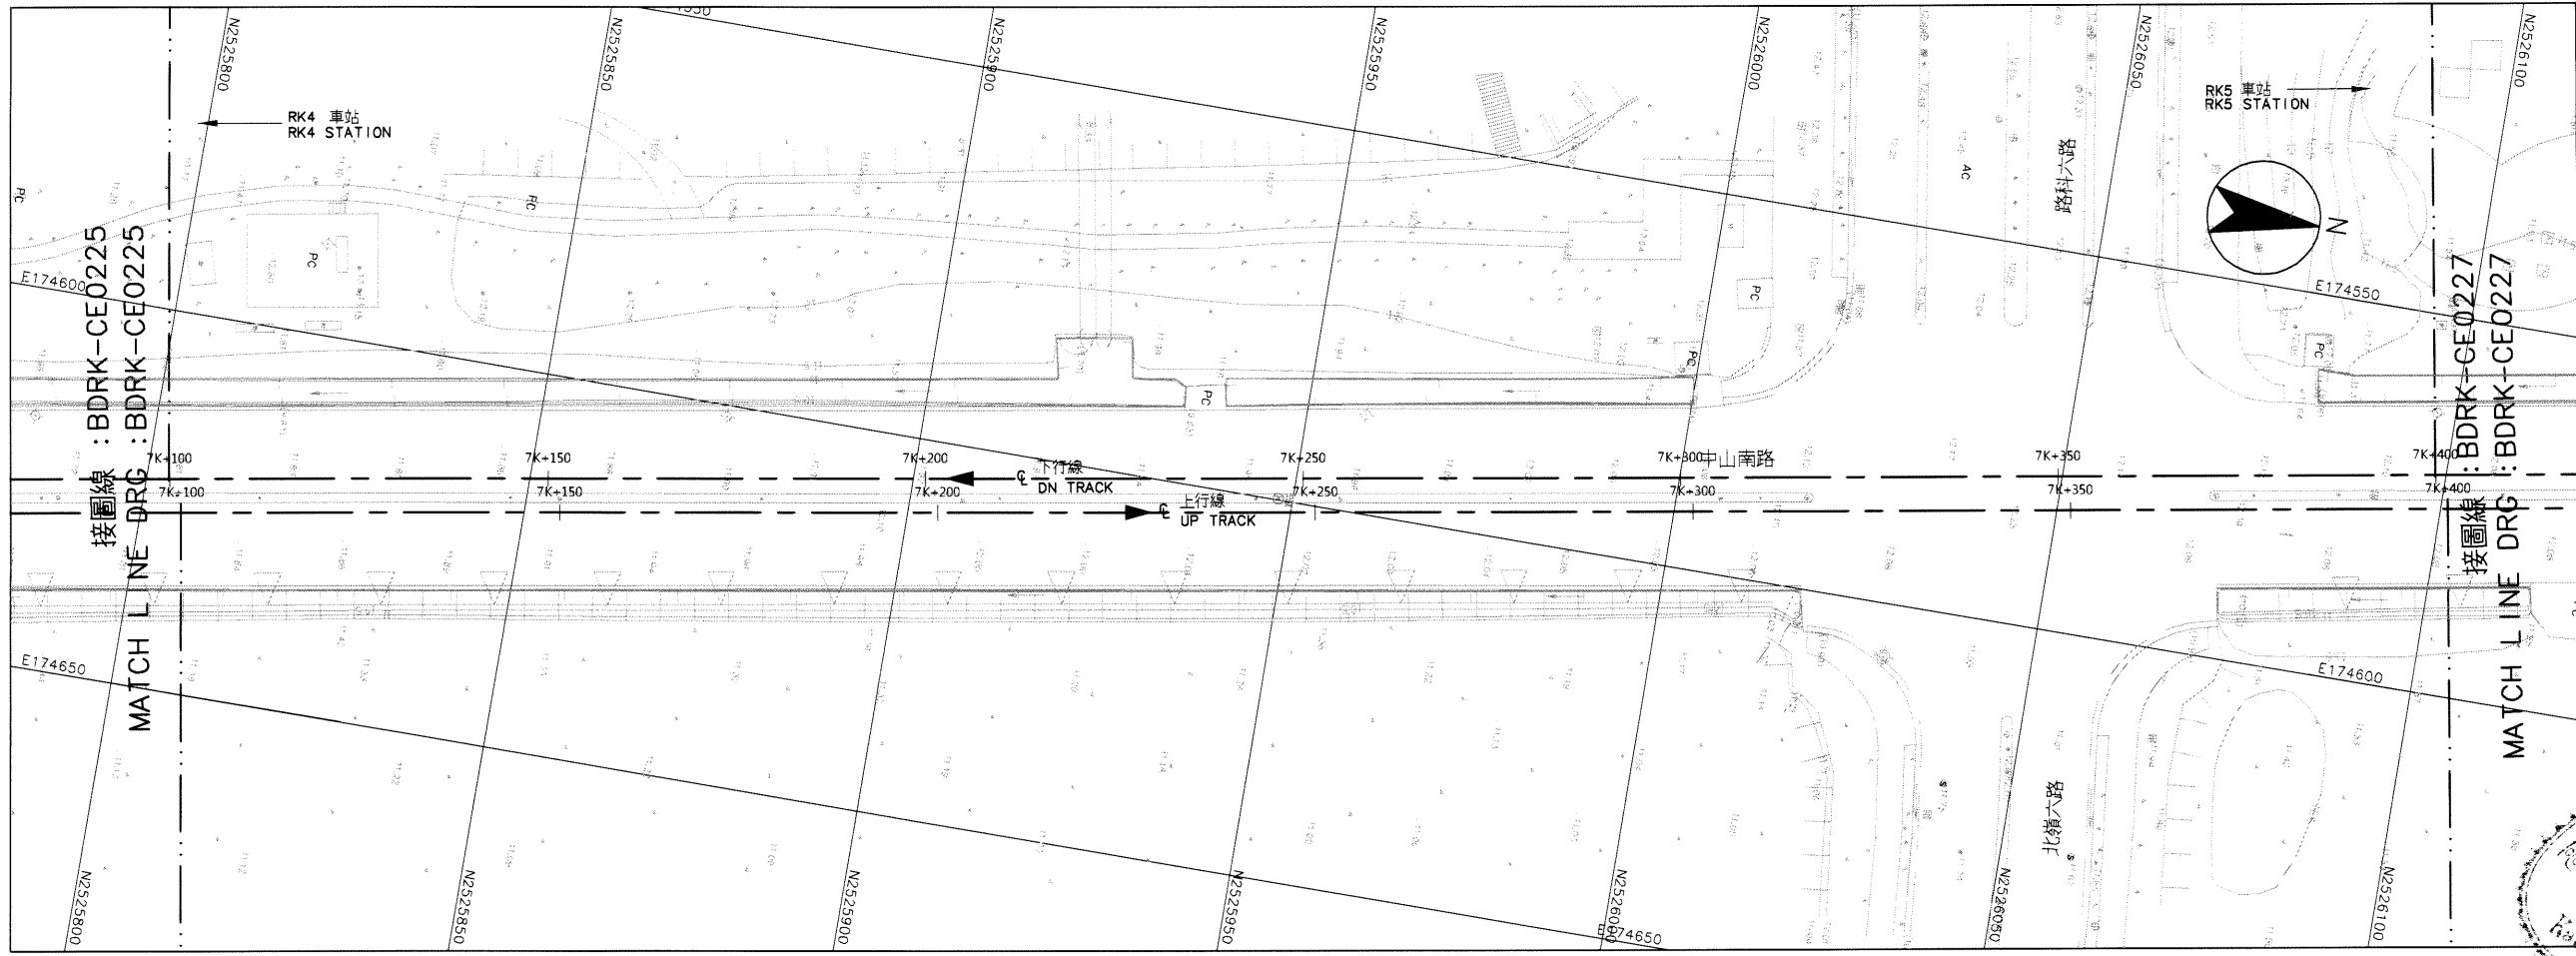

平面圖  
PLAN

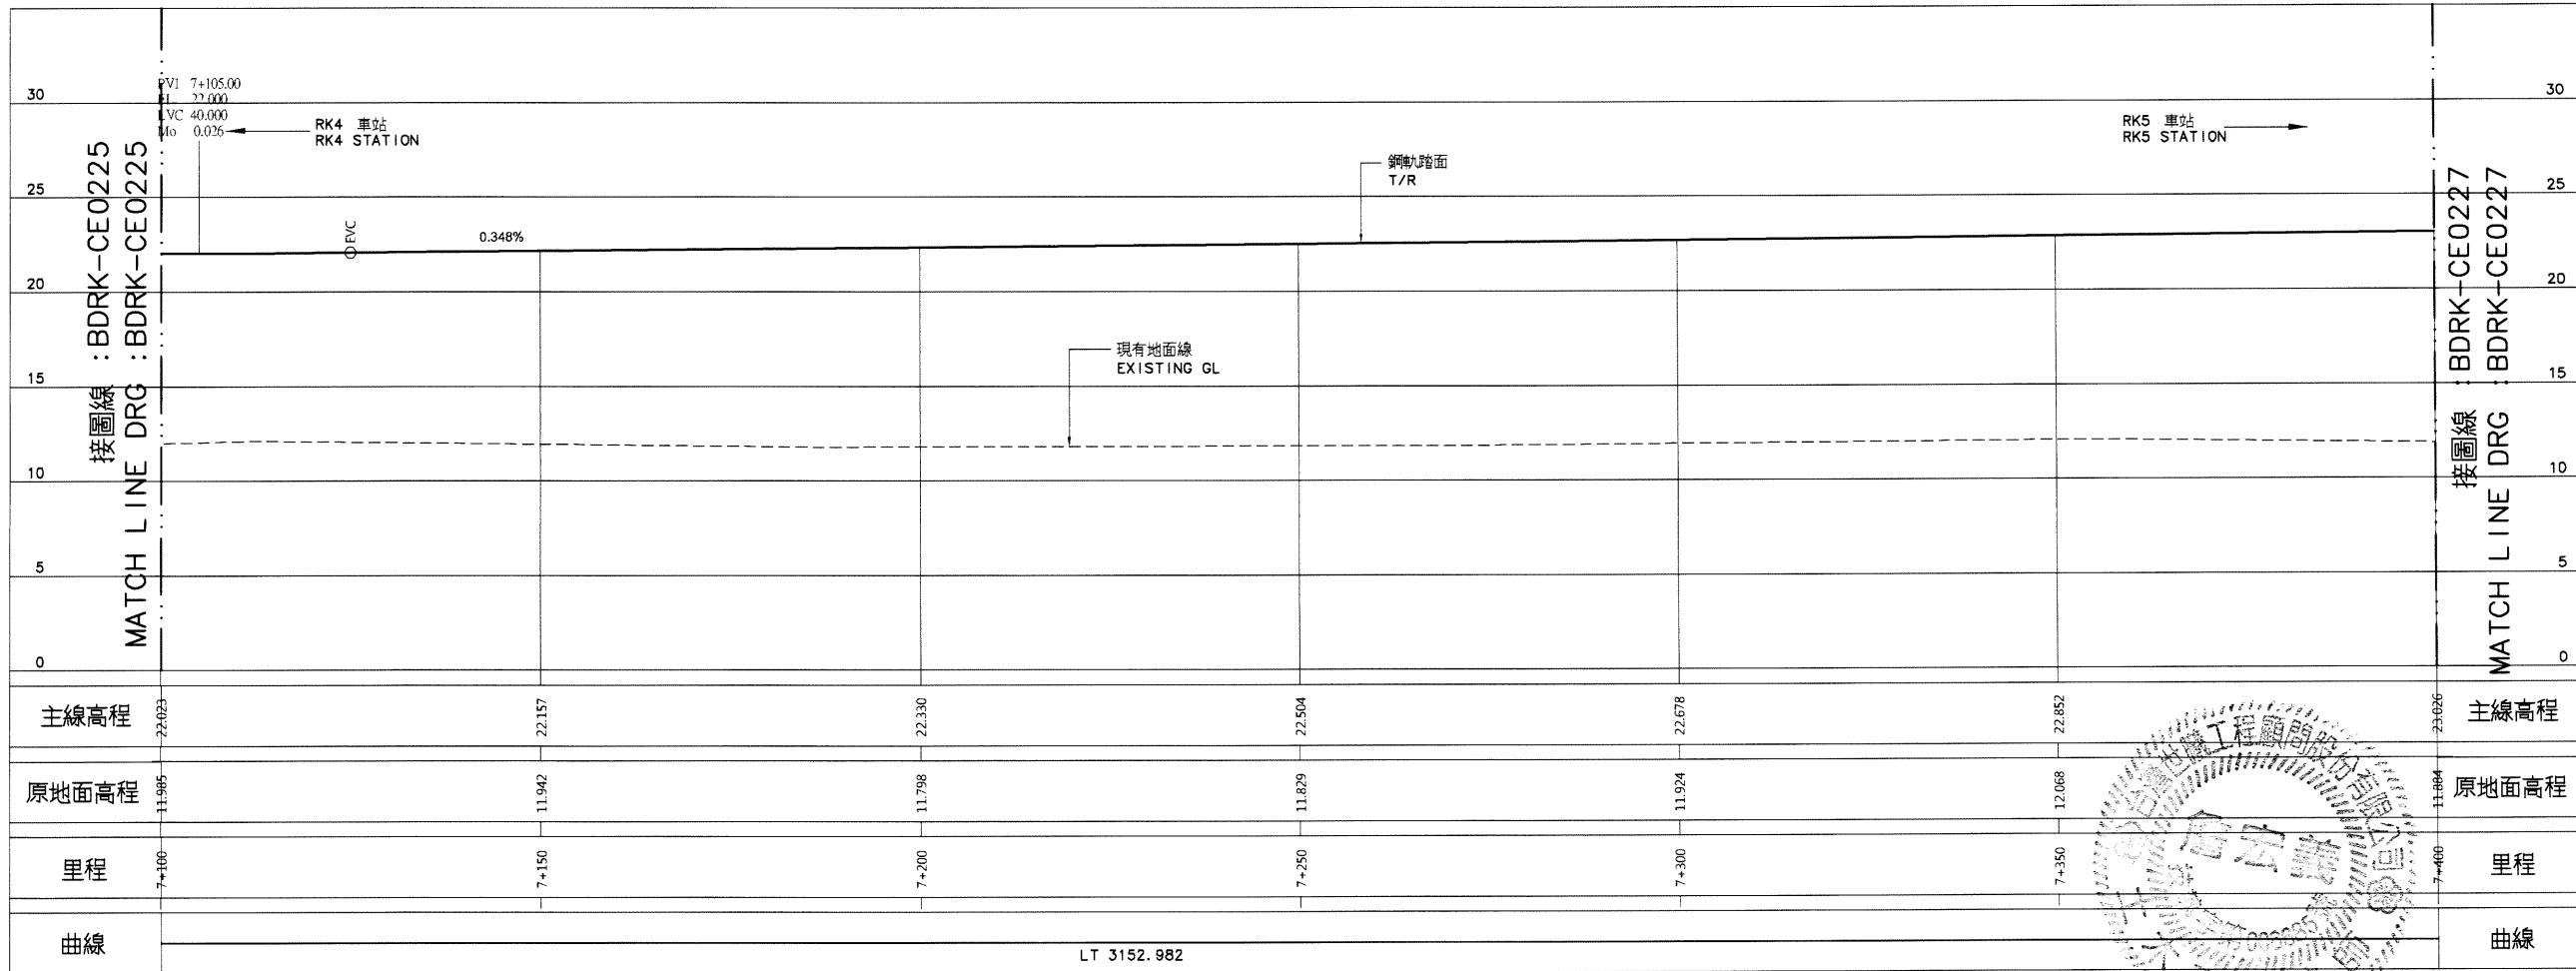


縱斷面圖  
PROFILE

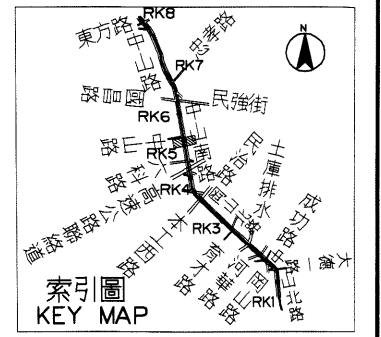

比例 SCALE 1:200  
0 4 8 12 16 m

比例 SCALE 1:500  
0 10 20 30 40 m

說明:  
1. 依圖 BDRK-CE0101 說明辦理。

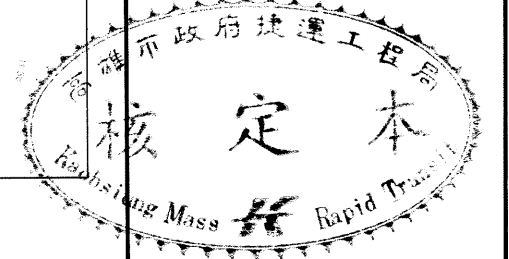

序號 NO.	日期 Date	內容 Description	BDC KMRT 核准 Approved
		修改 Revisions	

電腦圖檔 BDRKCE02260  
CAD No.  
比例 Scale H=1:500 V=1:200 單位 Unit m

中華民國高雄市政府捷運工程局  
MASS RAPID TRANSIT BUREAU  
KAOHSIUNG CITY GOVERNMENT  
REPUBLIC OF CHINA

審核 Checked	日期 Date	覆核 Rechecked	日期 Date
初核 Checked		核准 Approved	

基本設計顧問 BASIC DESIGN CONSULTANT  
**CECI** 台灣世緯工程顧問股份有限公司  
CECI Engineering Consultants, Inc., Taiwan


繪圖 Drawn	CAD	日期 Date	覆核 Rechecked	日期 Date
設計 Designed	110.7.13	110.7.13	110.7.13	110.7.13
初核 Checked	110.7.13	110.7.13	110.7.13	110.7.13

高雄捷運岡山路竹延伸線(第二階段)工程  
KAOHSIUNG MRT GANGSHAN LUZHU EXTENSION LINE  
(PHASE II)


圖名: 下行線線形平面與縱面圖  
Title: DN TRACK ALIGNMENT PLAN AND PROFILE

32之26頁  
SHEET 26 OF 32

圖號 Dwg No.	BDRK-CE0226	版次 Rev. No.

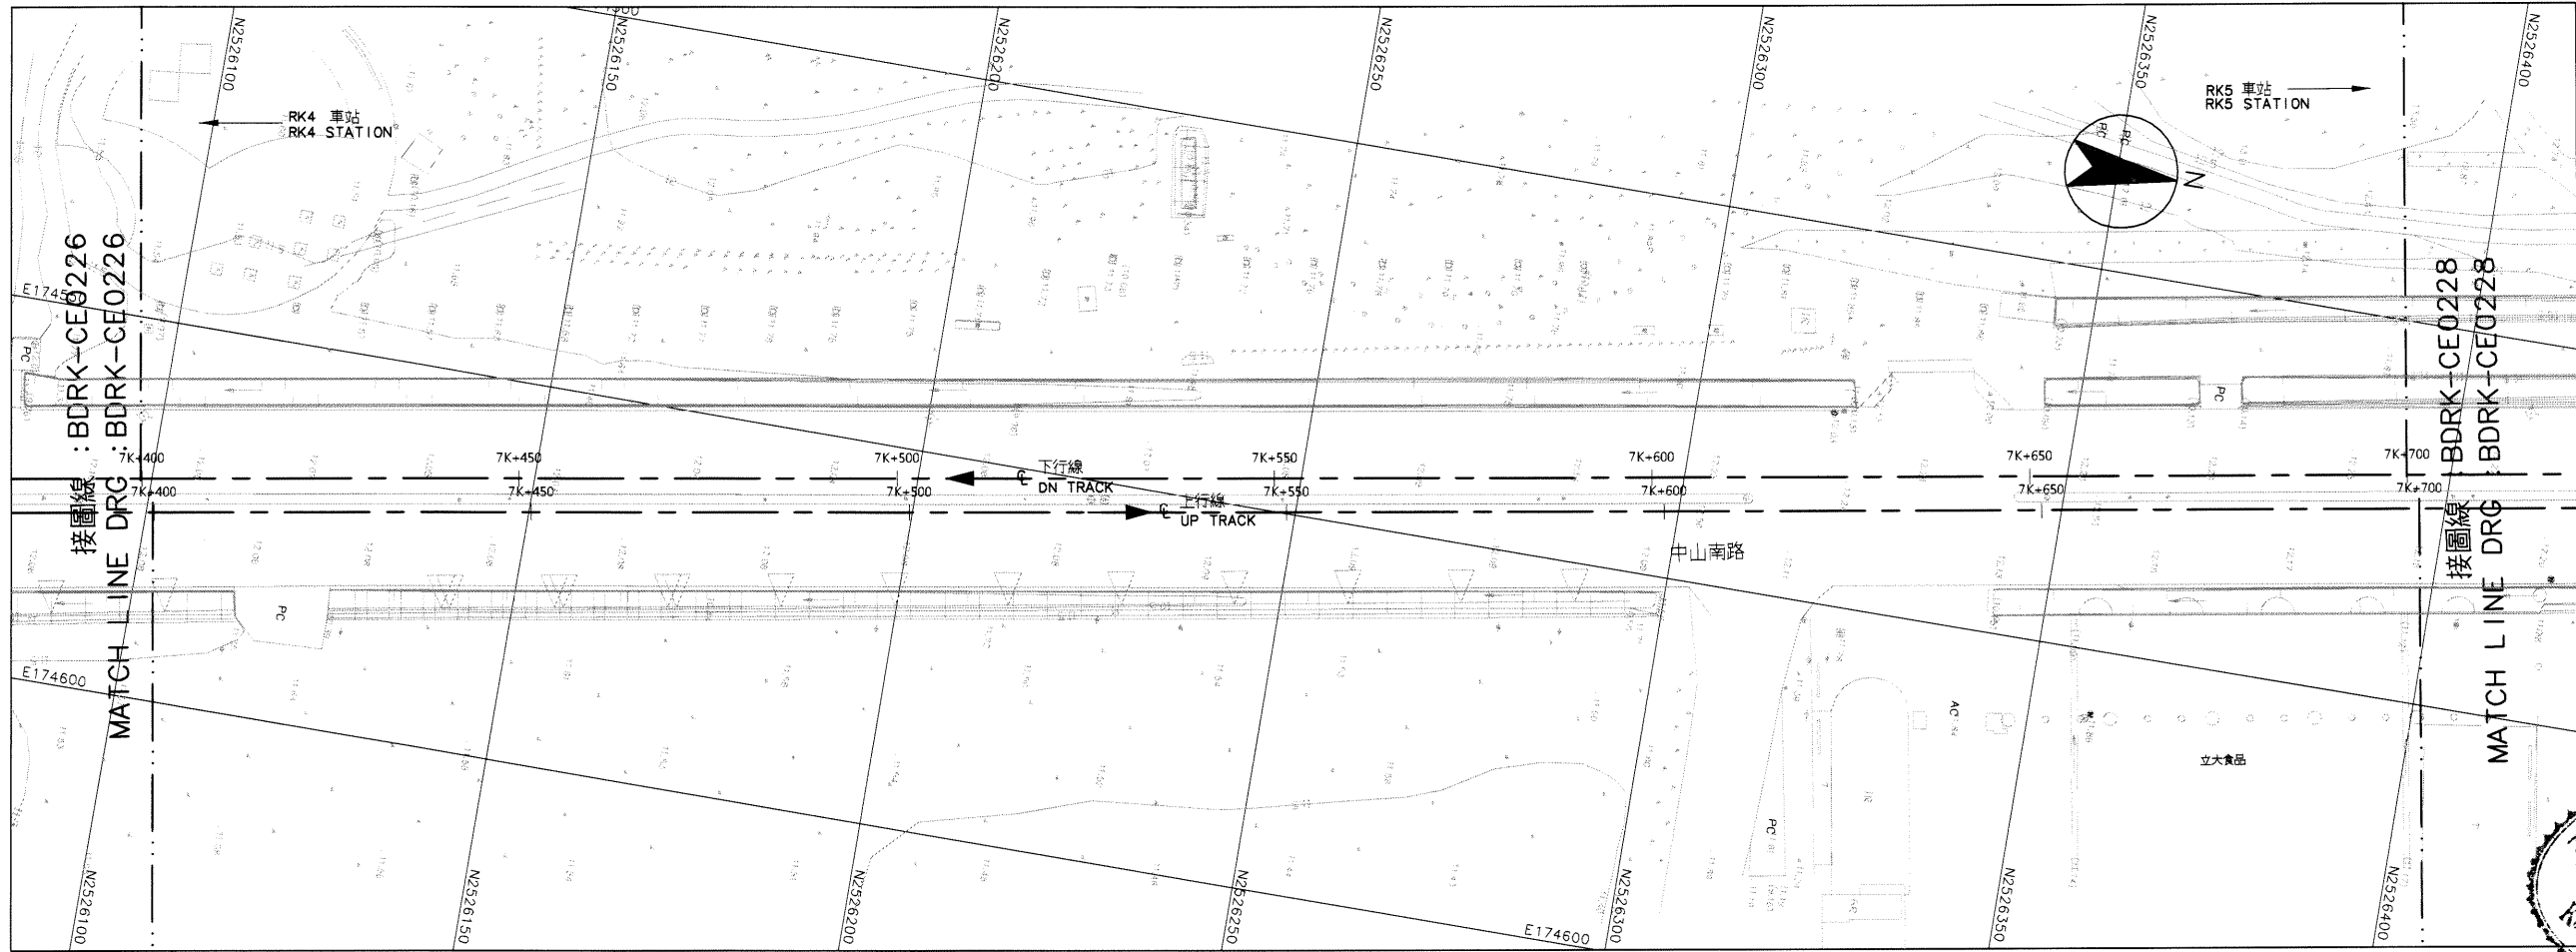


平面圖  
PLAN

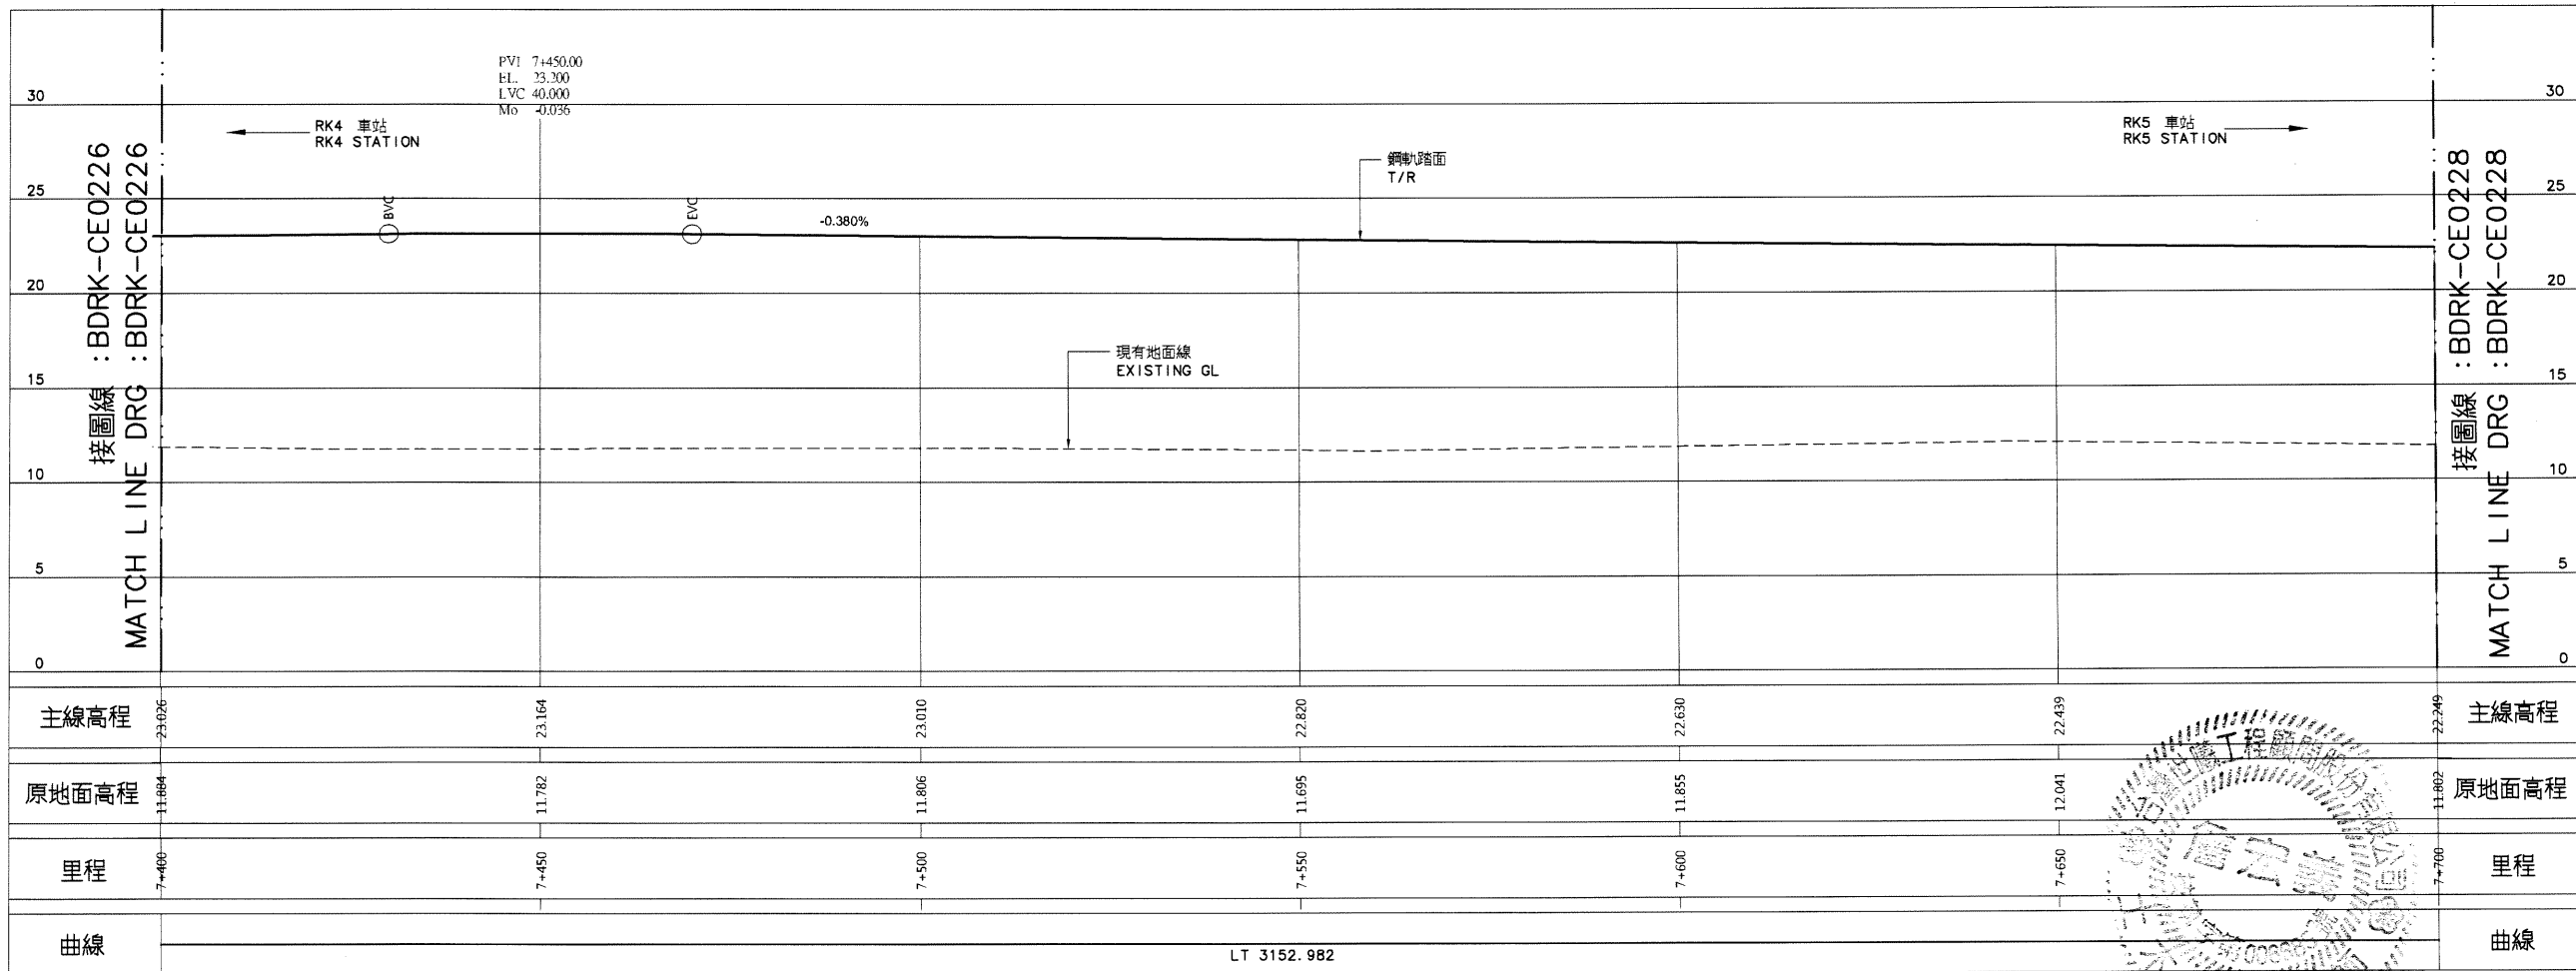

LT 3152.982

縱斷面圖  
PROFILE

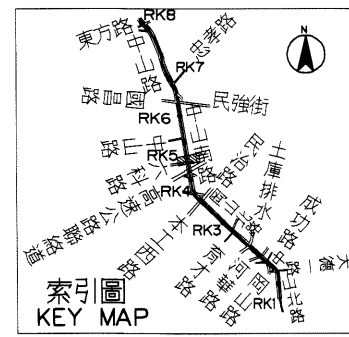

比例  
SCALE 1:200

比例  
SCALE 1:500

說明:  
1. 依圖 BDRK-CE0101 說明辦理。



序號 NO.	日期 Date	內容 Description	修改 Revisions	核准 Approved

電腦圖檔  
CAD No. BDRKCE02270  
比例 H=1:500 單位 m  
Scale V=1:200 Unit

中華民國高雄市政府捷運工程局  
MASS RAPID TRANSIT BUREAU  
KAOHSIUNG CITY GOVERNMENT  
REPUBLIC OF CHINA

審核 Checked	日期 Date	複核 Rechecked	日期 Date

基本設計顧問  
BASIC DESIGN CONSULTANT  
CECI 台灣世暉工程顧問股份有限公司  
CECI Engineering Consultants, Inc., Taiwan

繪圖 Drawn	CAD	日期 Date	複核 Rechecked	日期 Date


高雄捷運岡山路竹延伸線(第二階段)工程  
KAOHSIUNG MRT GANGSHAN LUZHU EXTENSION LINE  
(PHASE II)

圖名:  
Title 下行線線形平面與縱面圖  
32之27頁


DN TRACK ALIGNMENT PLAN AND PROFILE  
SHEET 27 OF 32

圖號  
Dwg No. BDRK-CE0227 版次  
Rev. No.




0605

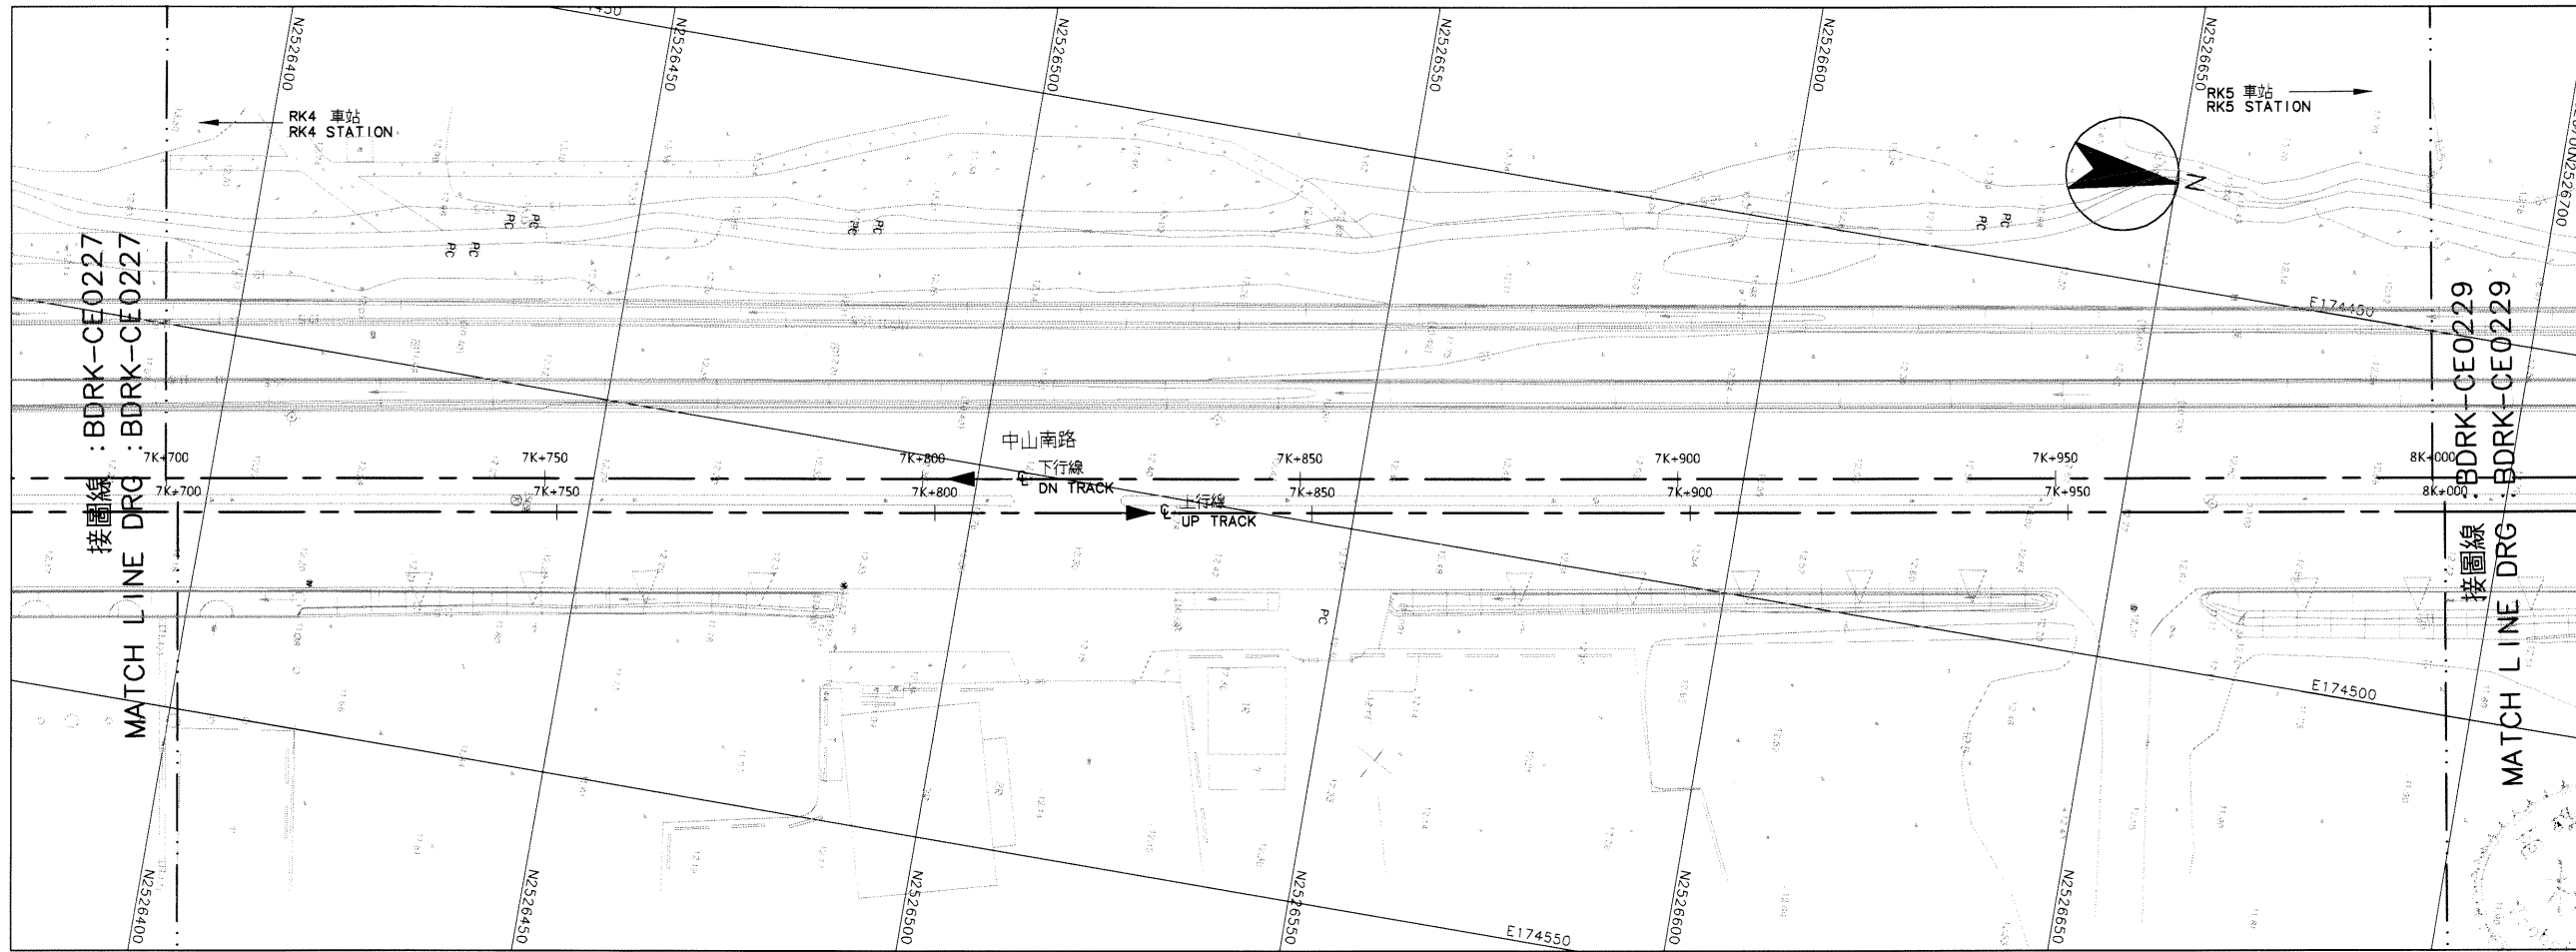

平面圖  
PLAN

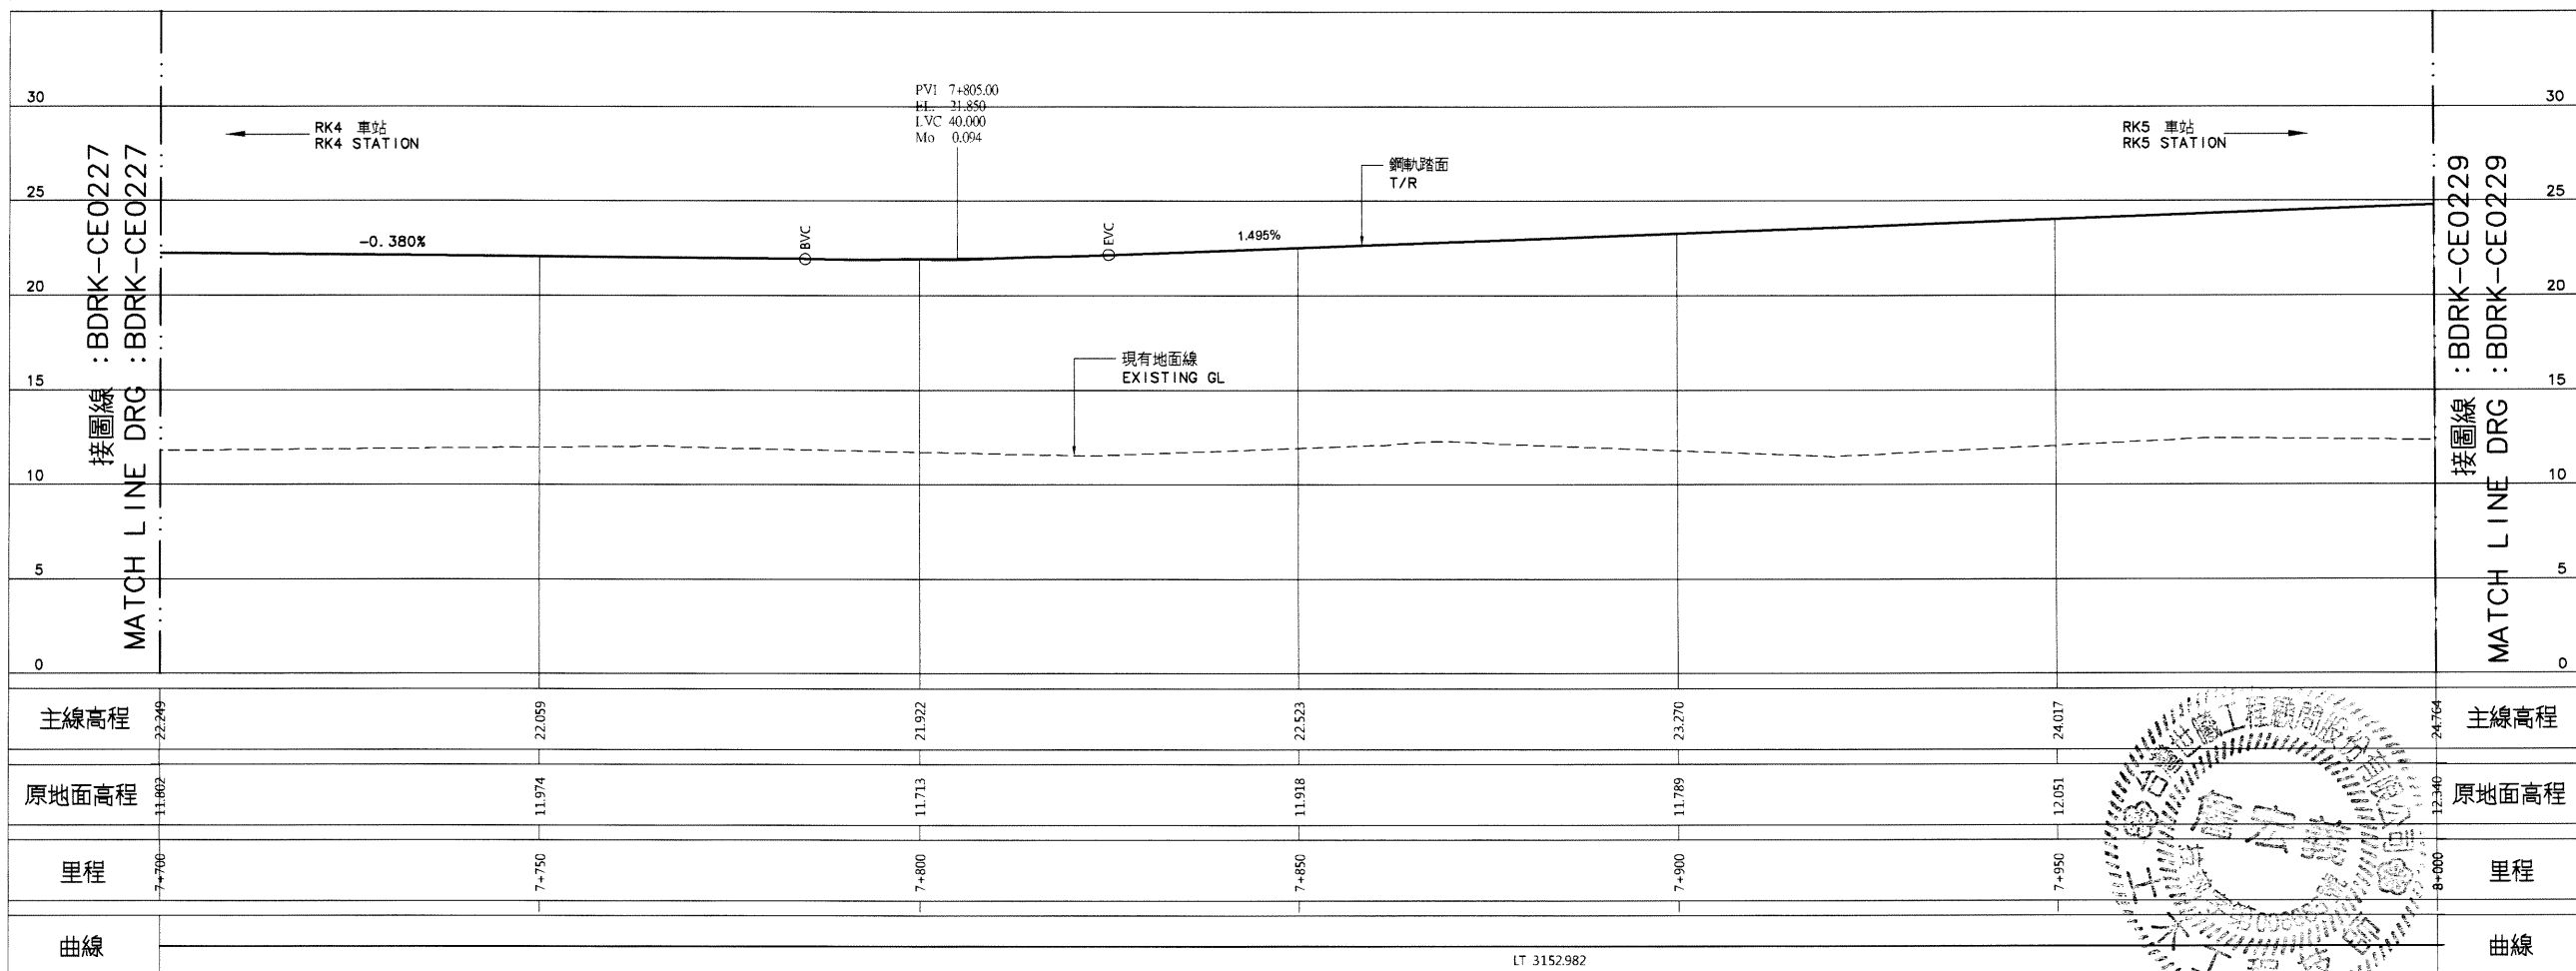

縱斷面圖  
PROFILE

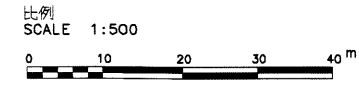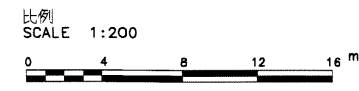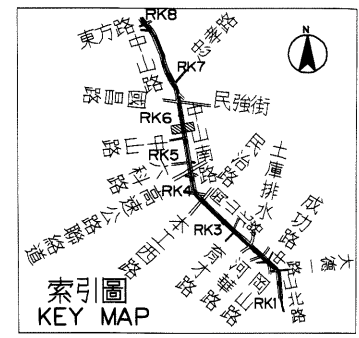

說明：  
1. 依圖 BDRK-CE0101 說明辦理。



序號 No.	日期 Date	內容 Description	BDC KMRT
		修改 Revisions	核准 Approved

電腦圖檔 CAD No. BDRKCE02280  
 比例 Scale H=1:500 V=1:200 單位 Unit m

中華民國高雄市政府捷運工程局  
 MASS RAPID TRANSIT BUREAU  
 KAOHSIUNG CITY GOVERNMENT  
 REPUBLIC OF CHINA

審核 Checked	日期 Date	覆核 Rechecked	日期 Date
初核 Checked		核准 Approved	


基本設計顧問 BASIC DESIGN CONSULTANT  
**CECI** 台灣世緯工程顧問股份有限公司  
 CECI Engineering Consultants, Inc., Taiwan

繪圖 Drawn	CAD	日期 Date	覆核 Rechecked	日期 Date
設計 Designer	技師	110.9.12	110.9.13	
初核 Checked	技師	110.9.12	11.22	


高雄捷運岡山路竹延伸線(第二階段)工程  
 KAOHSIUNG MRT GANGSHAN LUZHU EXTENSION LINE  
 (PHASE II)

圖名: 下行線線形平面與縱面圖  
 32之28頁  
 DN TRACK ALIGNMENT PLAN AND PROFILE  
 SHEET 28 OF 32




圖號 Dwg No.	BDRK-CE0228	圖次 Rev. No.
------------	-------------	-------------

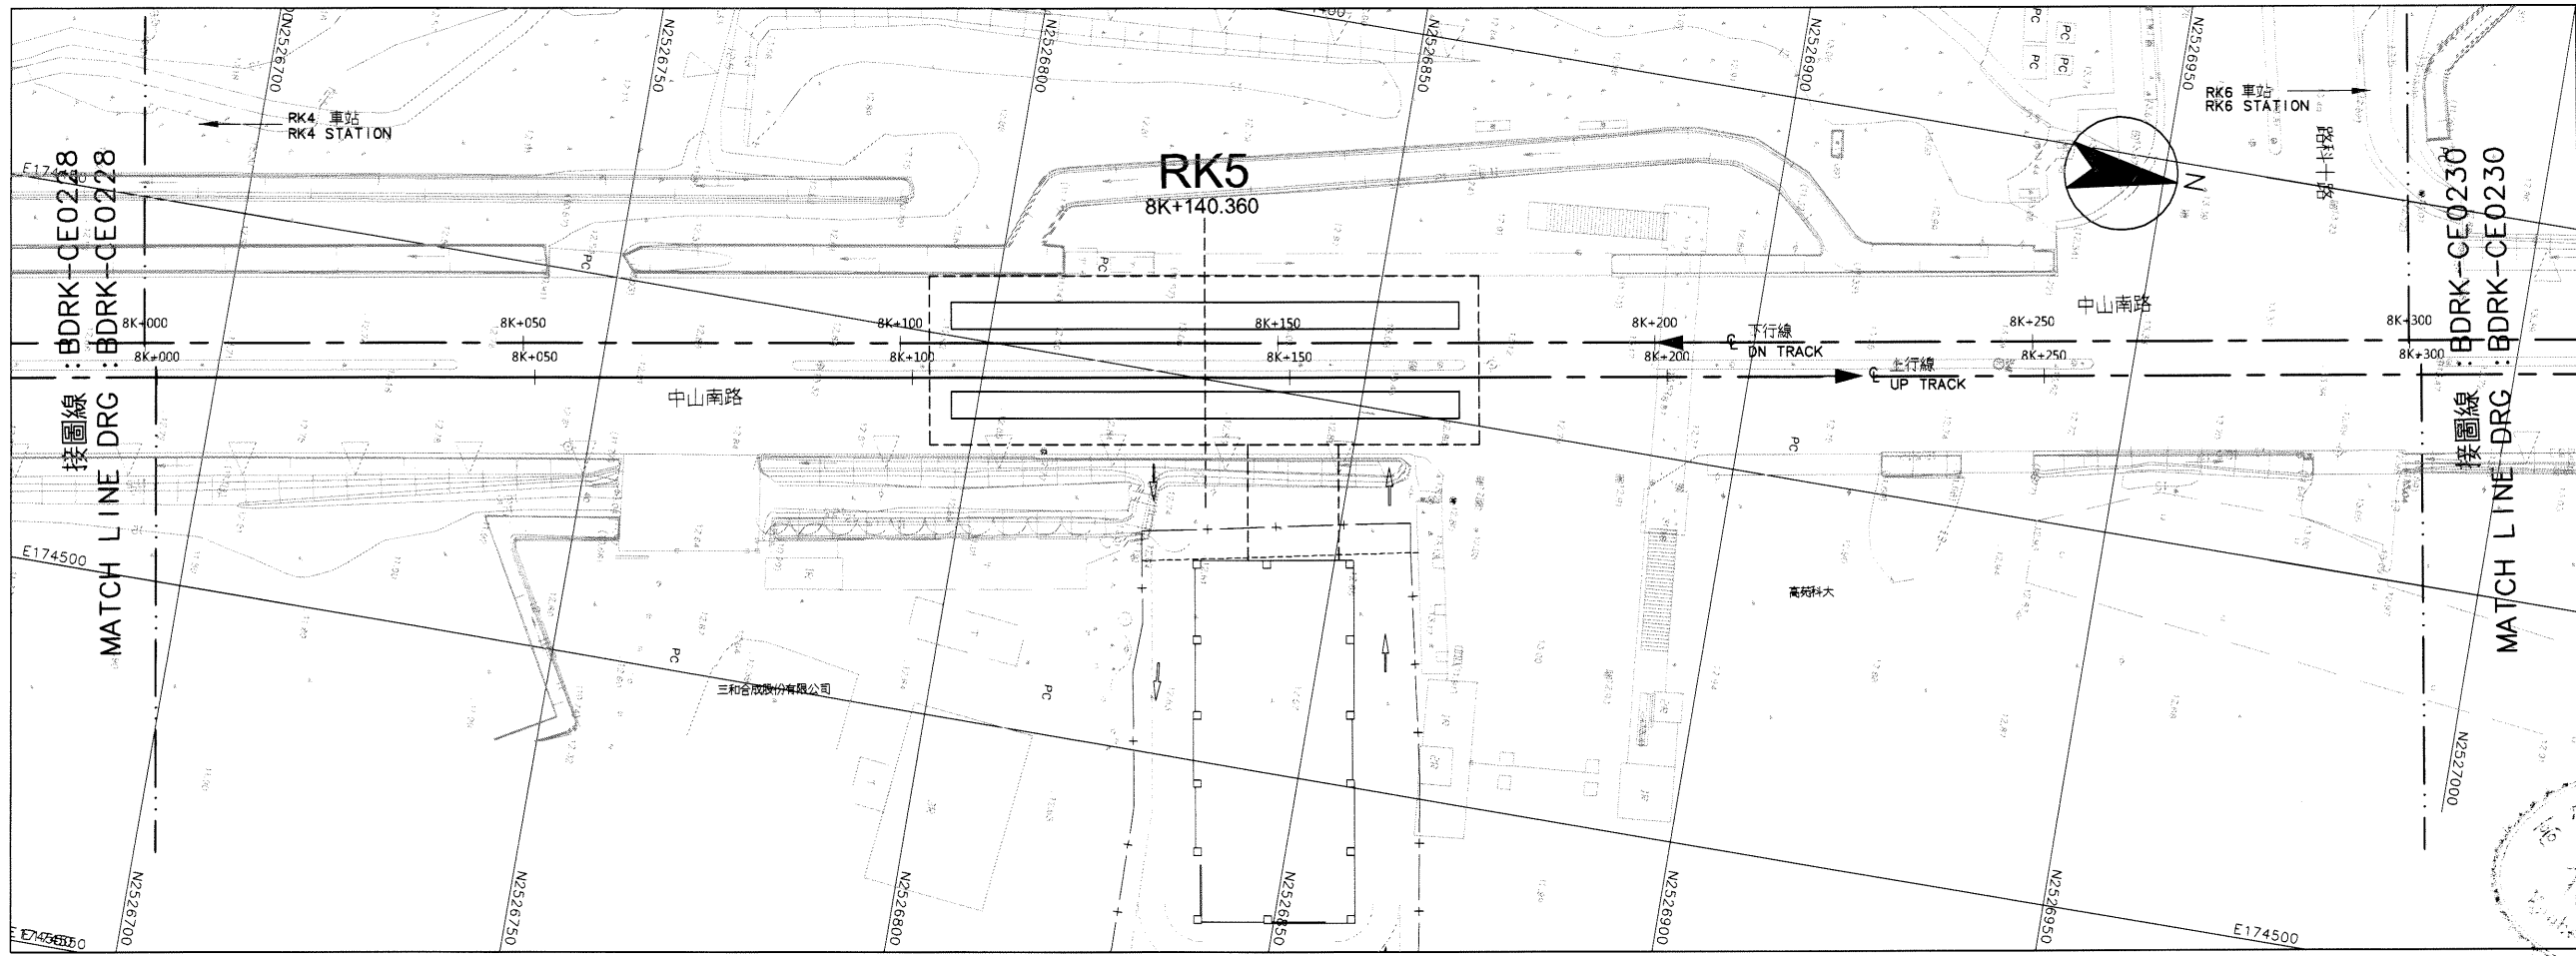


平面圖  
PLAN

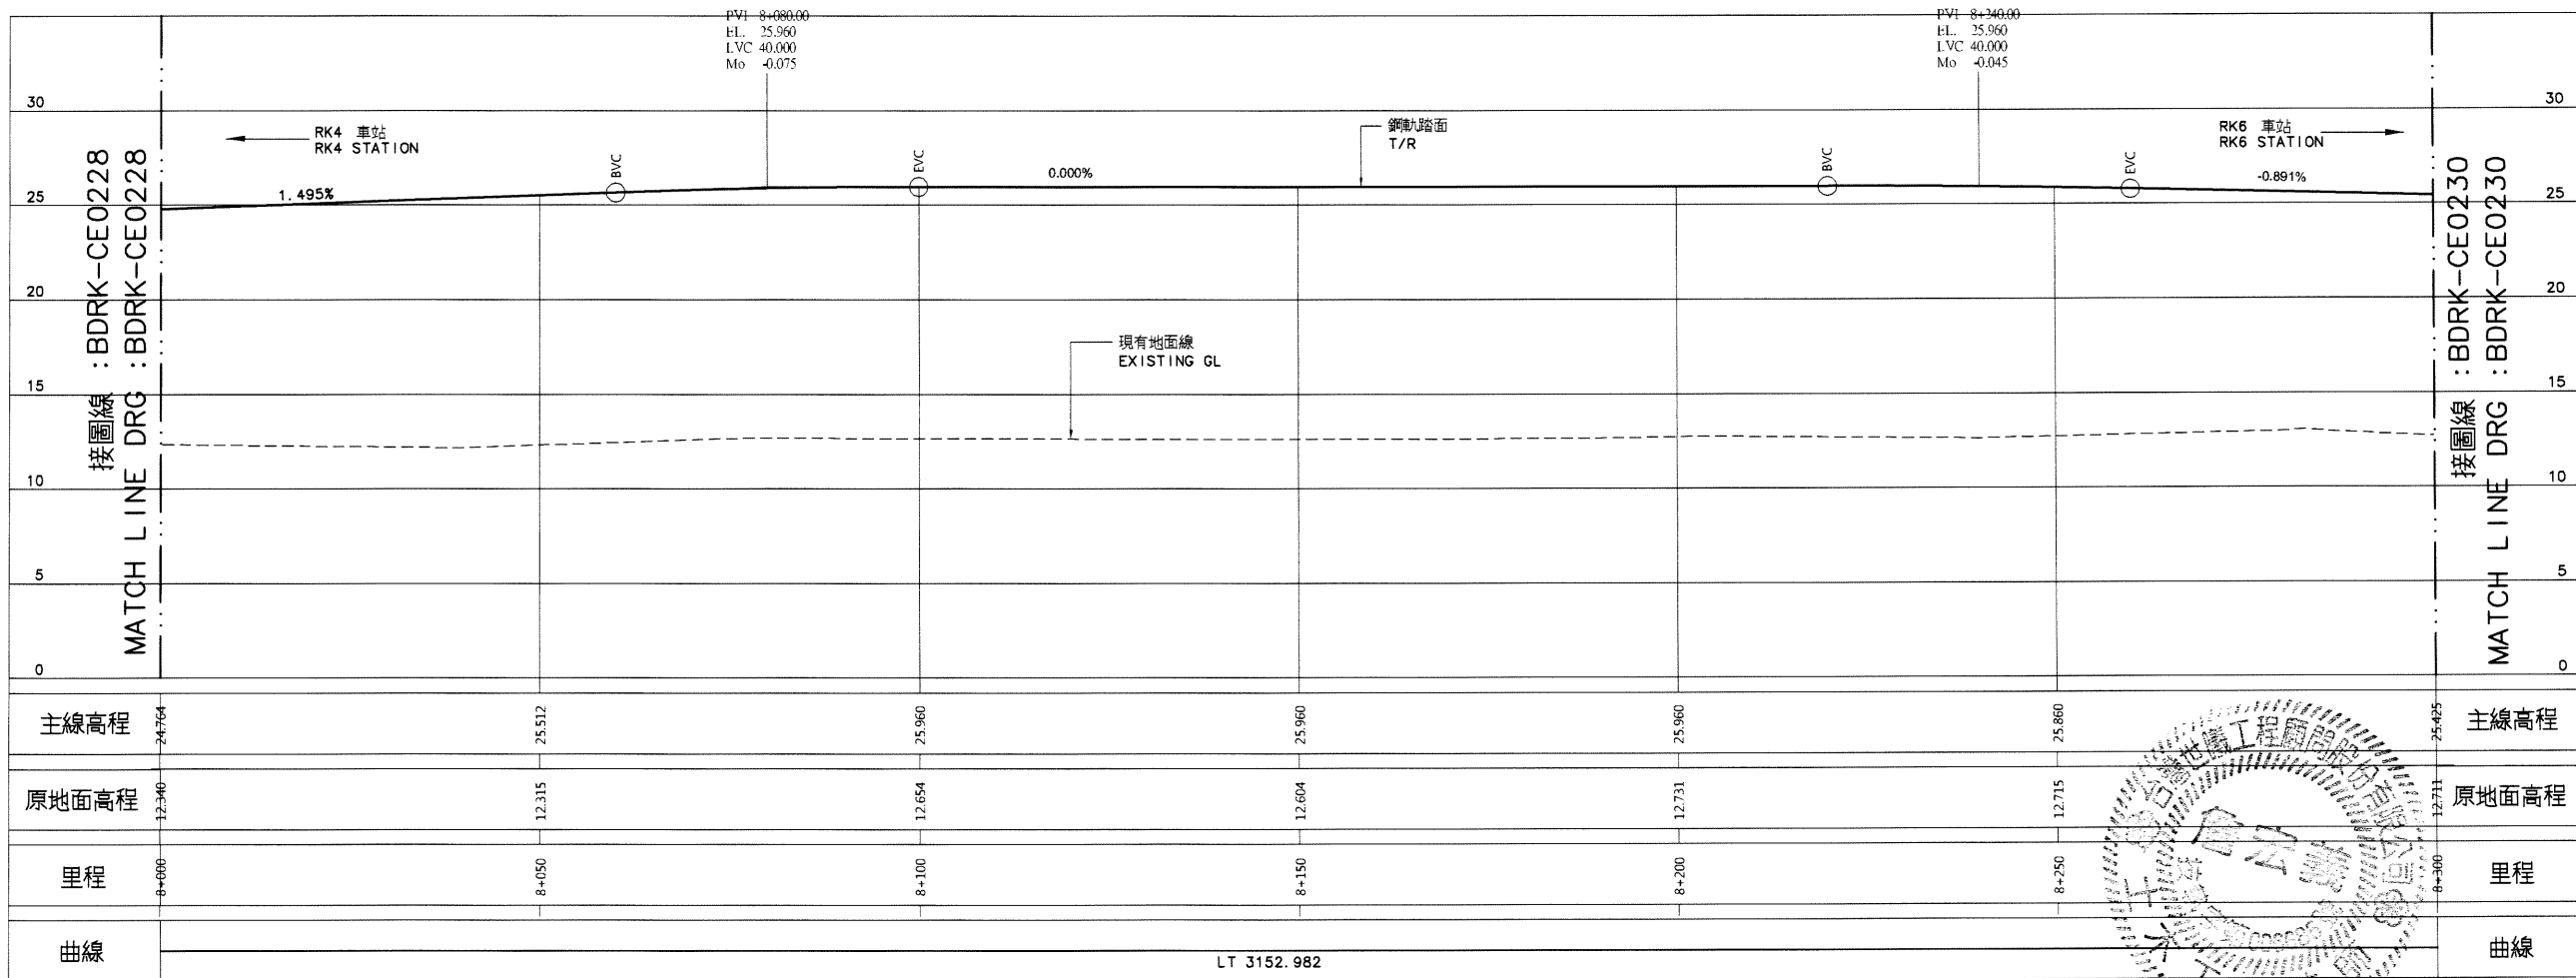

縱斷面圖  
PROFILE

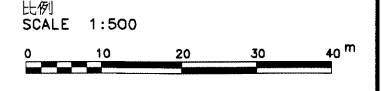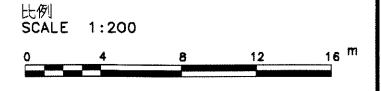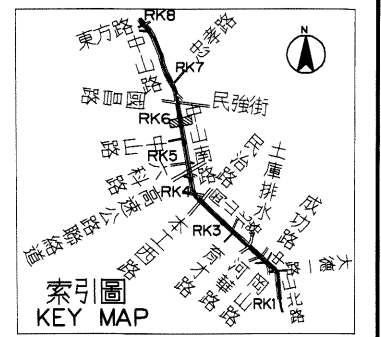

說明：  
1. 依圖 BDRK-CE0101 說明辦理。

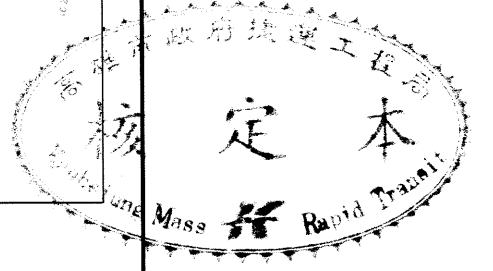

序號 NO.	日期 Date	內容 Description	BDC KMRT
		修改 Revisions	核准 Approved

電腦圖檔  
CAD No. BDRKCE02290  
比例  
Scale H=1:500 V=1:200 單位  
Unit m

中華民國高雄市政府捷運工程局  
MASS RAPID TRANSIT BUREAU  
KAOHSIUNG CITY GOVERNMENT  
REPUBLIC OF CHINA

審核 Checked	日期 Date	複核 Rechecked	日期 Date
初核 Checked		核准 Approved	

基本設計顧問  
BASIC DESIGN CONSULTANT  
CECI 台灣世聯工程顧問股份有限公司  
CECI Engineering Consultants, Inc., Taiwan


繪圖 Drawn	CAD	日期 Date	複核 Rechecked	日期 Date
設計 Designed	110.07.13	校對 Checked	110.07.13	
初核 Checked	110.07.13	計畫 Plan	110.07.13	

高雄捷運岡山路竹延伸線(第二階段)工程  
KAOHSIUNG MRT GANGSHAN LUZHU EXTENSION LINE  
(PHASE II)


圖名：  
Title 下行線線形平面與縱面圖  
32之29頁

DN TRACK ALIGNMENT PLAN AND PROFILE  
SHEET 29 OF 32

圖號  
Dwg No. BDRK-CE0229 版次  
Rev. No.



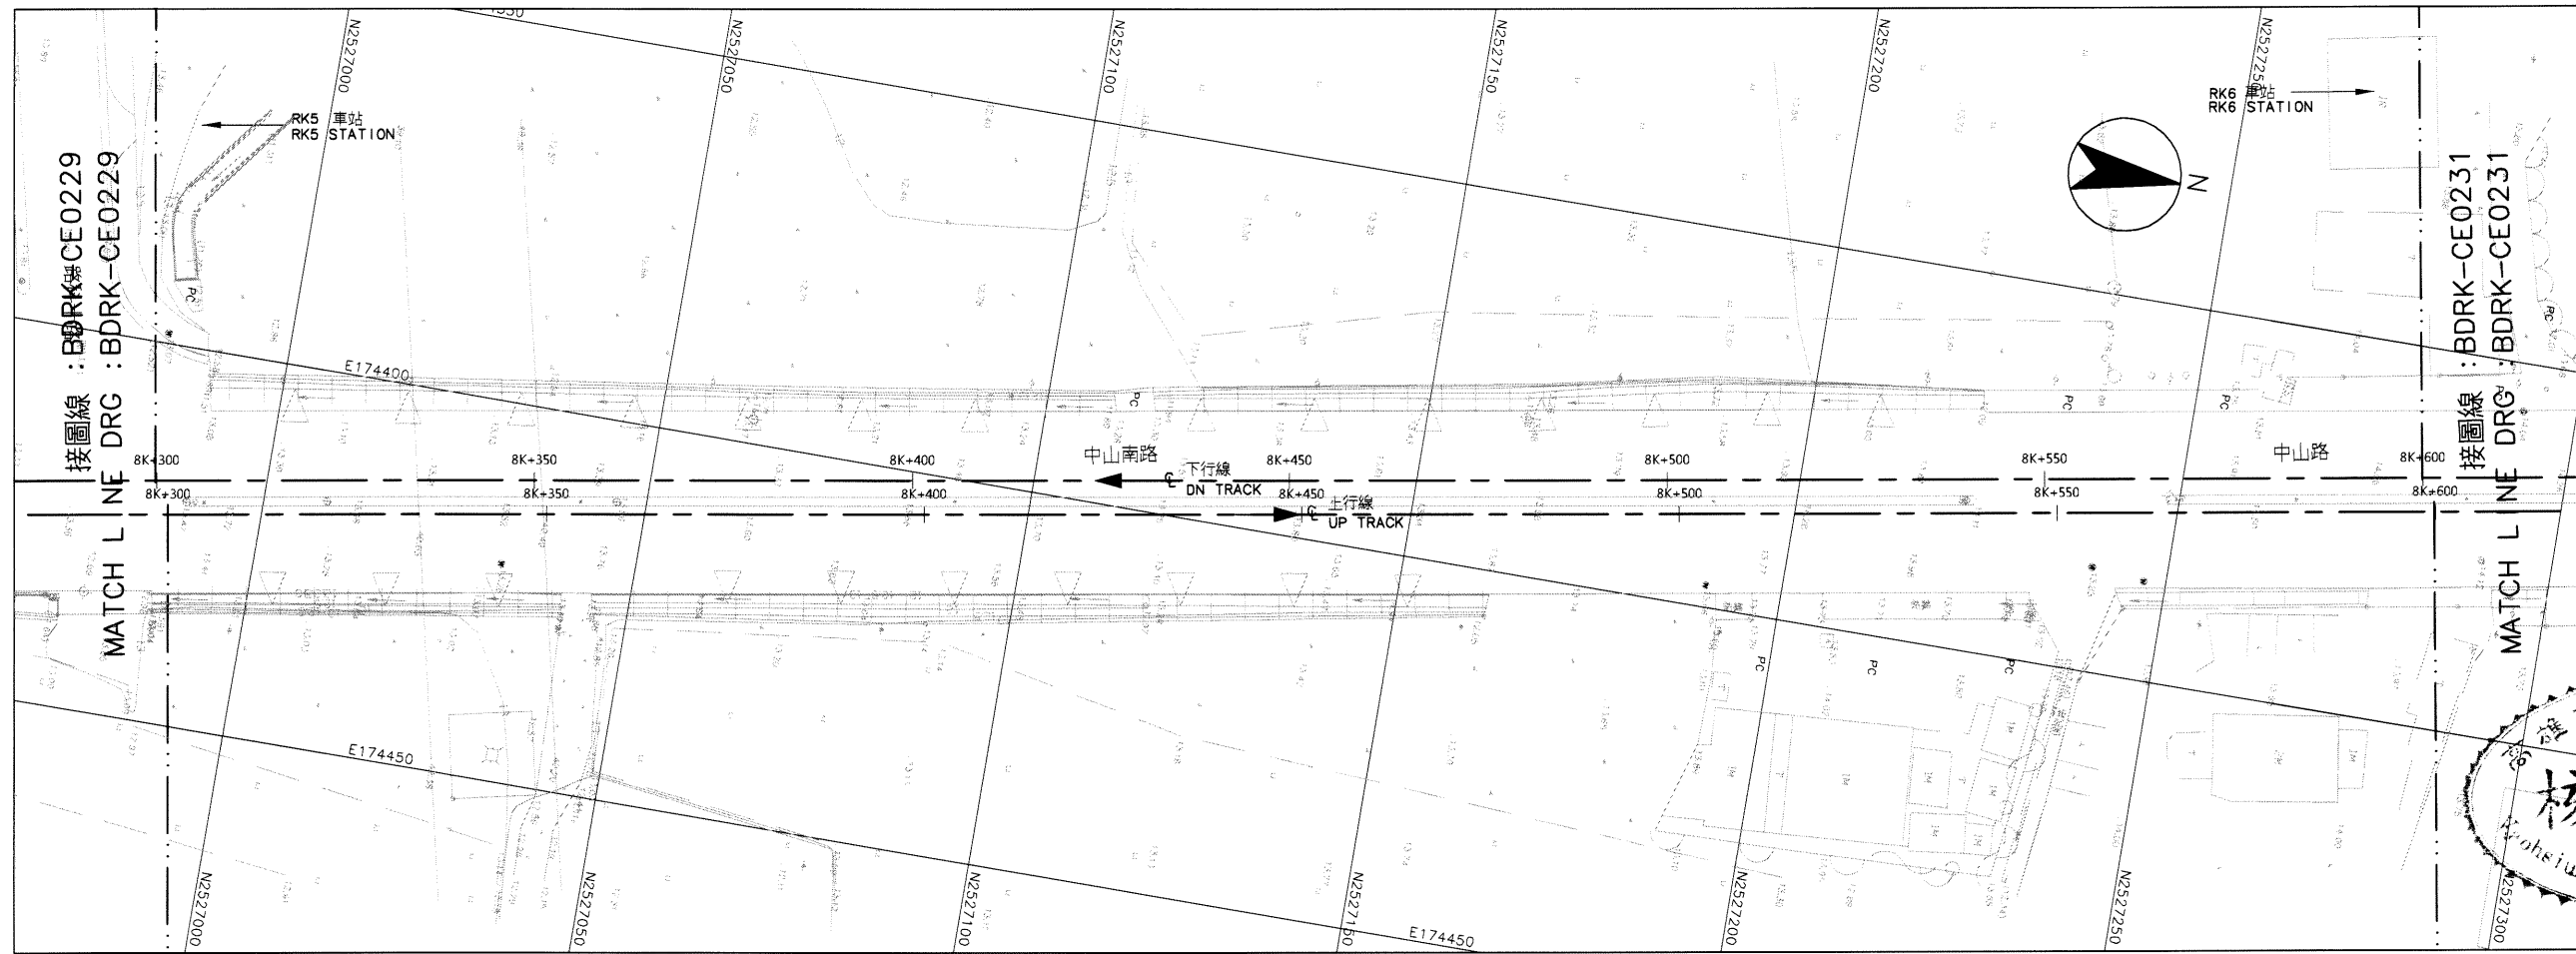


平面圖  
PLAN

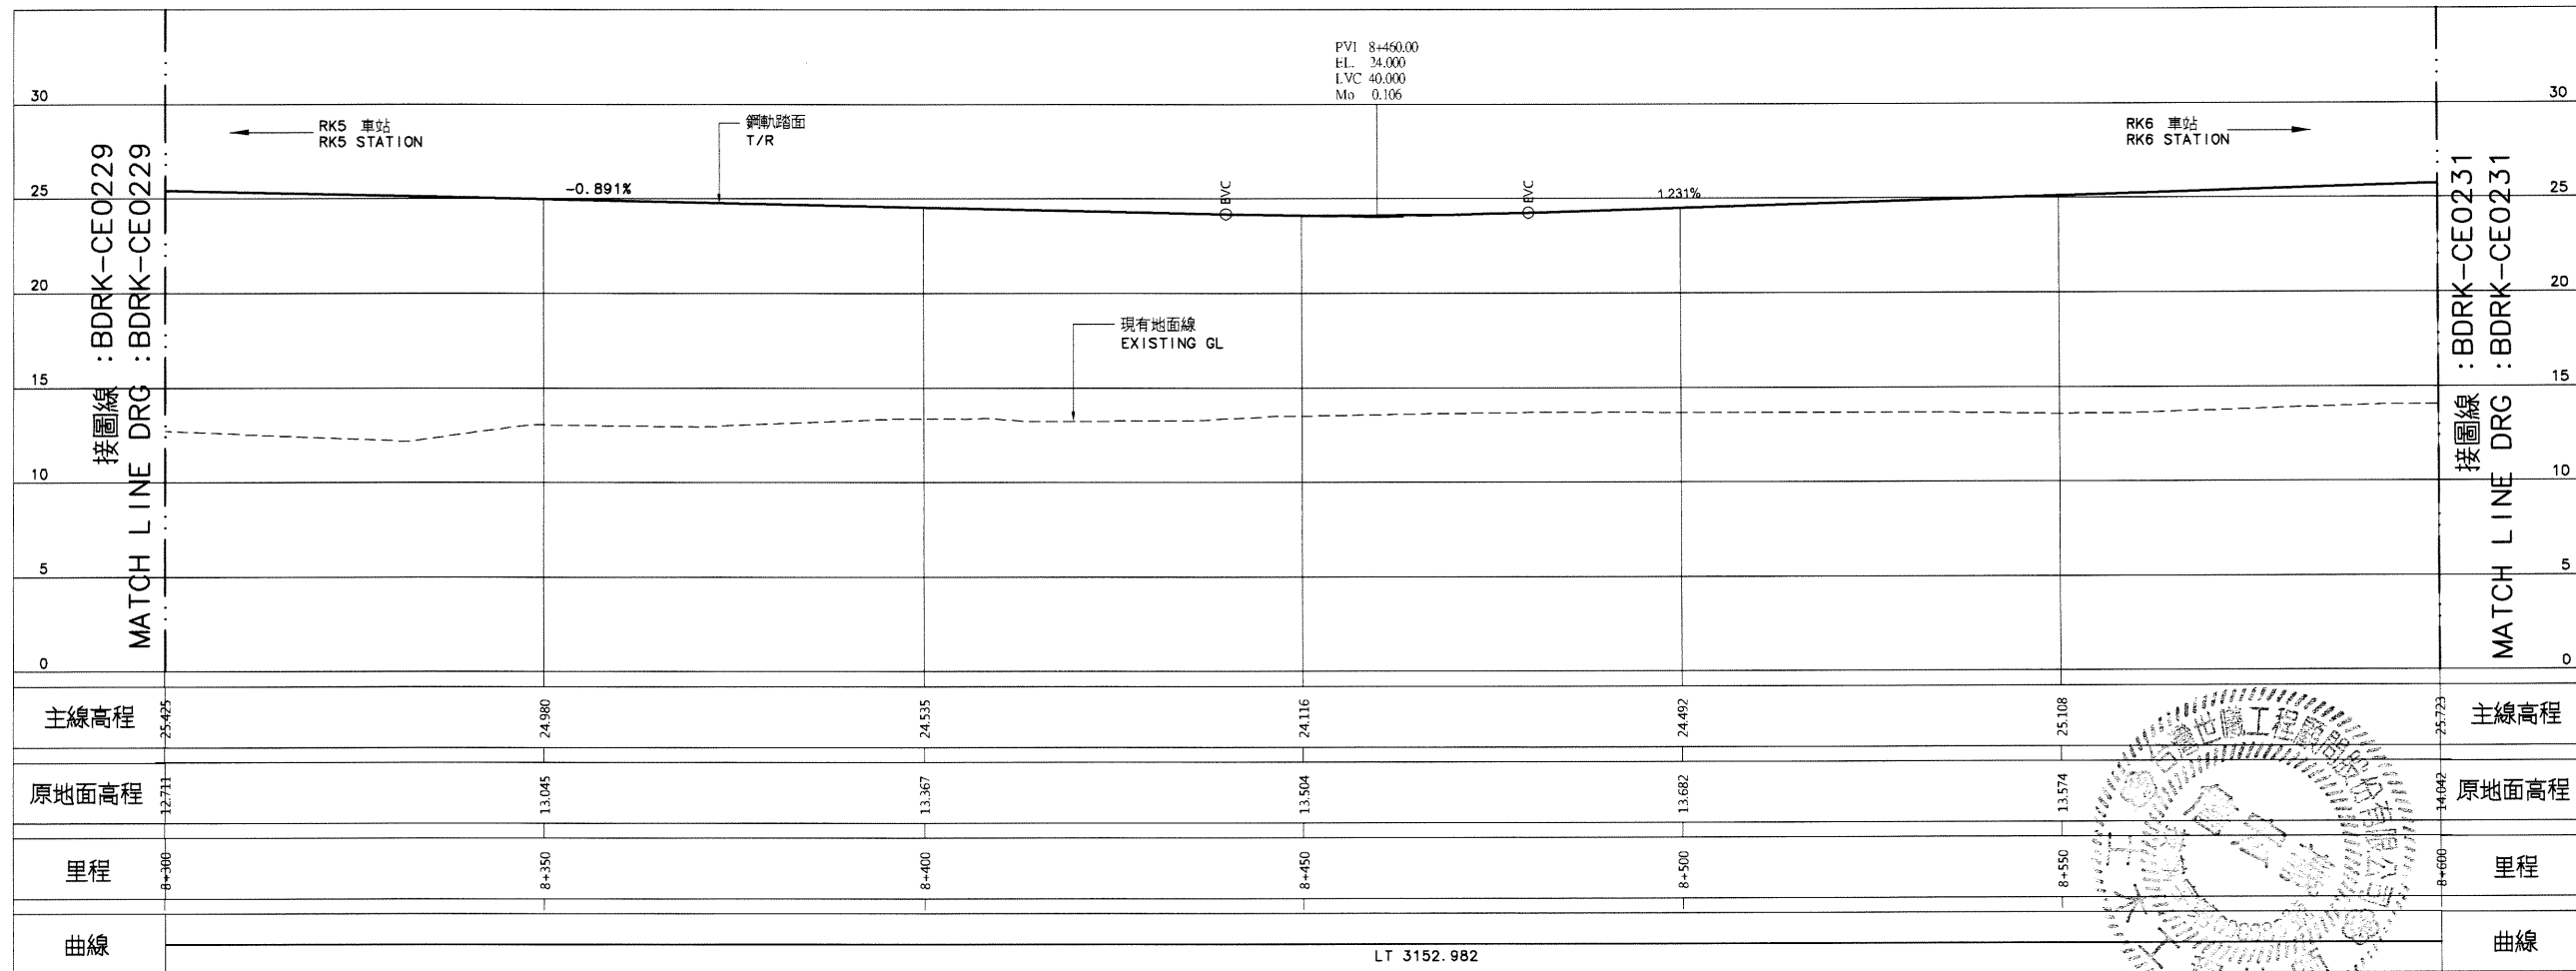

縱斷面圖  
PROFILE

LT 3152.982

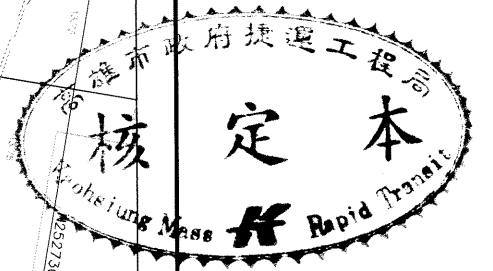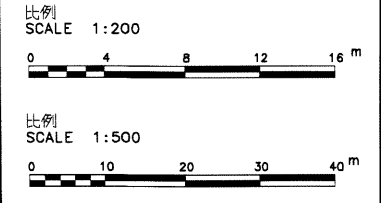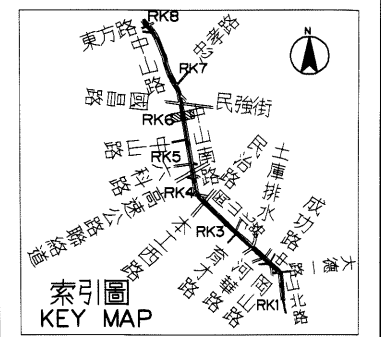

序號 NO.	日期 Date	內容 Description	核准 Approved
		修改 Revisions	

電腦圖檔 CAD No. BDRKCE02300  
 比例 Scale H=1:500 V=1:200 單位 Unit m

中華民國高雄市政府捷運工程局  
 MASS RAPID TRANSIT BUREAU  
 KAOHSIUNG CITY GOVERNMENT  
 REPUBLIC OF CHINA

審核 Checked	日期 Date	複核 Rechecked	日期 Date
初核 Checked		核准 Approved	

基本設計顧問 BASIC DESIGN CONSULTANT  
**CECI** 台灣世聯工程顧問股份有限公司  
 CECI Engineering Consultants, Inc., Taiwan

繪圖 Drawn	CAD	日期 Date	複核 Rechecked	日期 Date
設計 Designed		110.7.13	技師 Prof.	110.7.13
初核 Checked		110.7.13	計畫經理 Proj. Manager	110.7.13

高雄捷運岡山路竹延伸線(第二階段)工程  
 KAOHSIUNG MRT GANSHAN LUZHU EXTENSION LINE  
 (PHASE II)


圖名: 下行線線形平面與縱面圖  
 Title: DN TRACK ALIGNMENT PLAN AND PROFILE  
 32之30頁  
 SHEET 30 OF 32

圖號 Dwg No.	版次 Rev. No.
BDRK-CE0230	




06095




平面圖  
PLAN

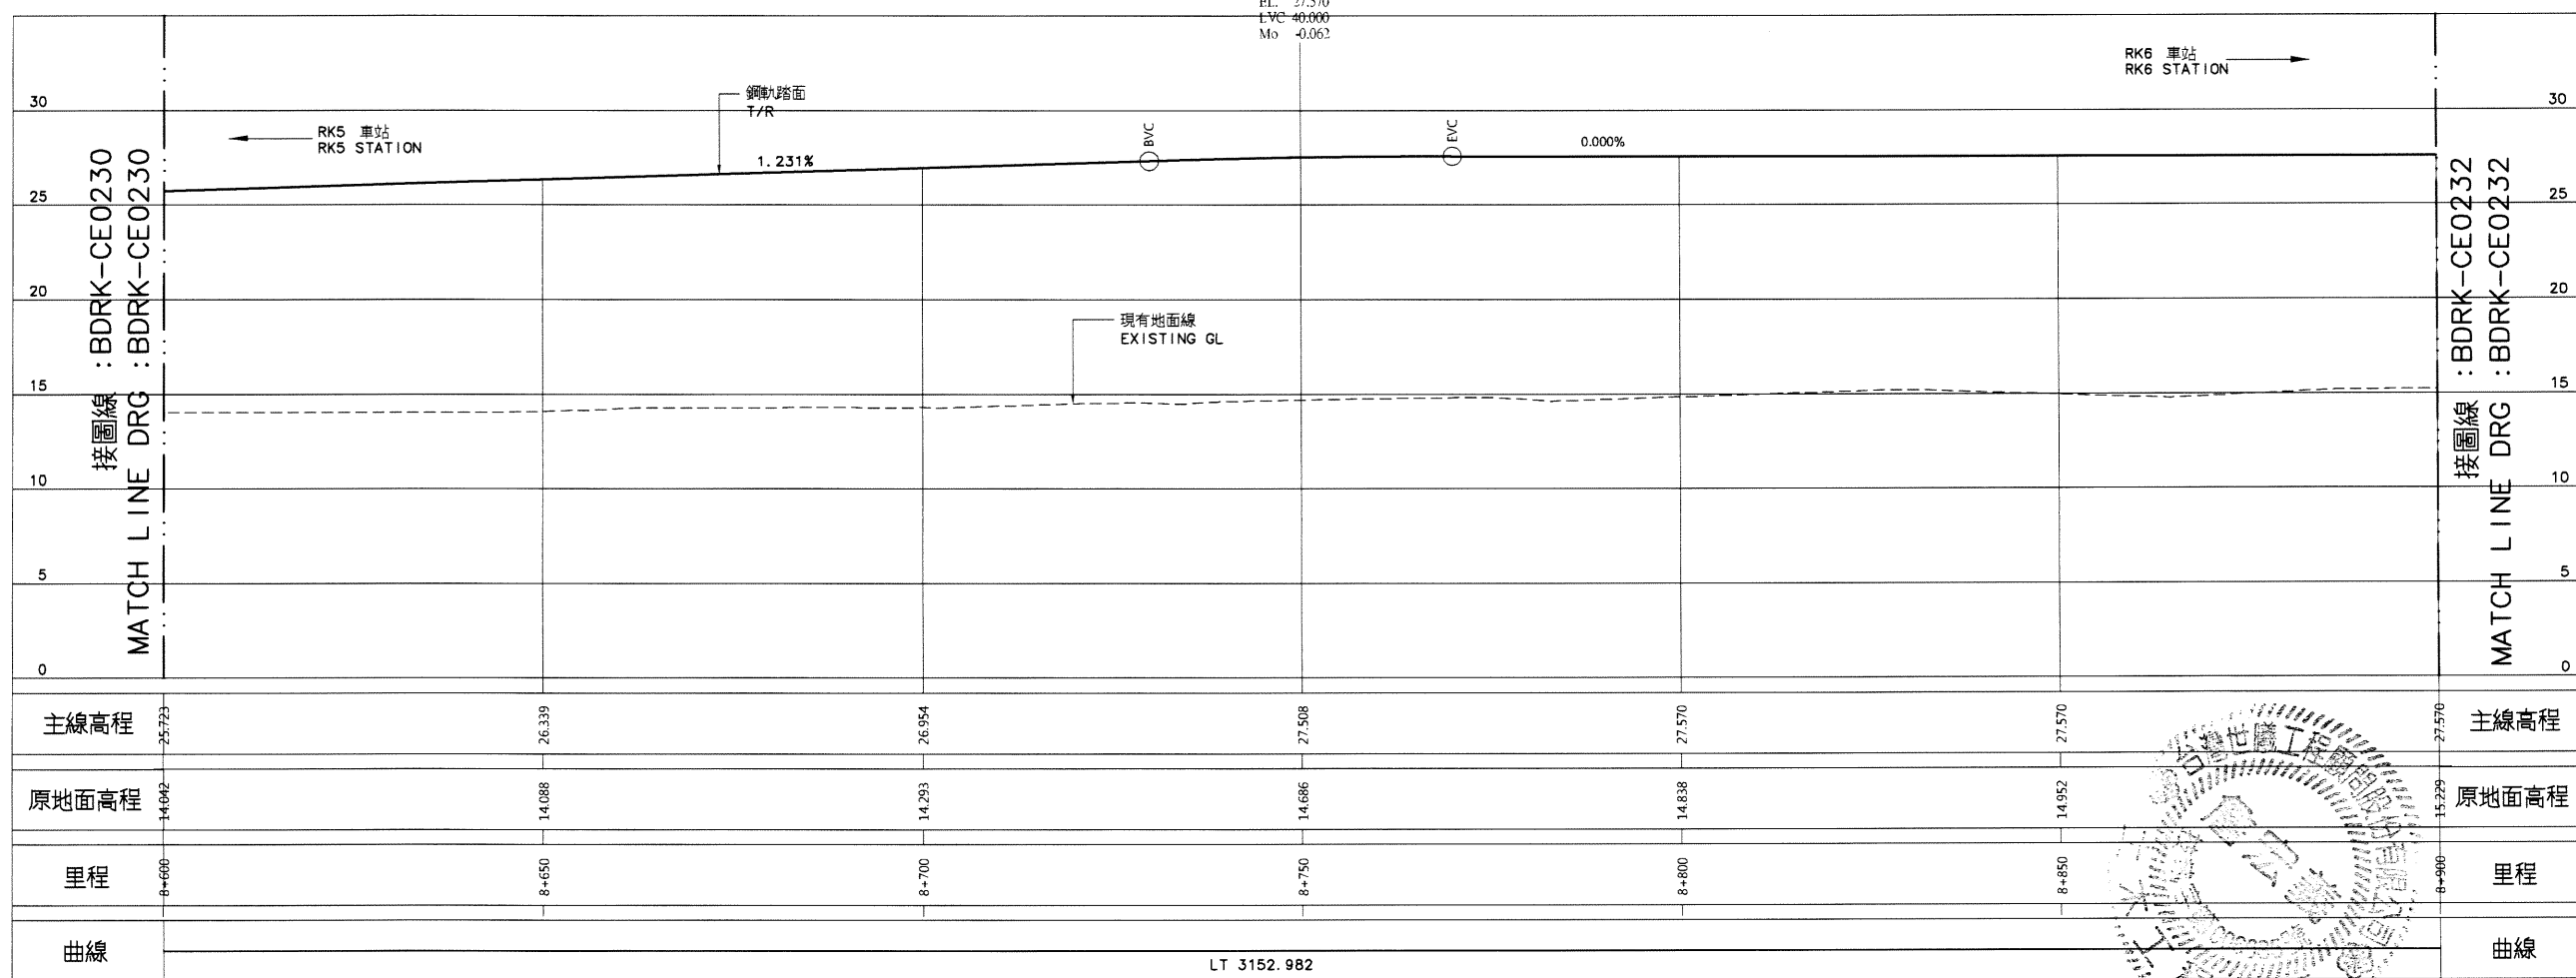

縱斷面圖  
PROFILE

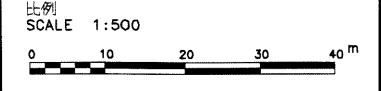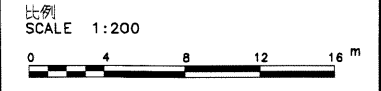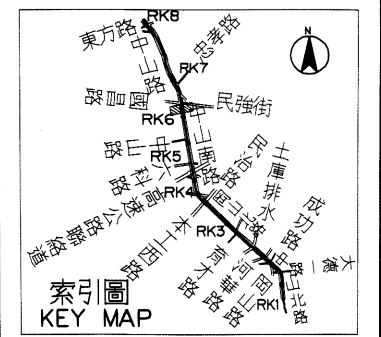

說明:  
1. 依圖 BDRK-CE0101 說明辦理。

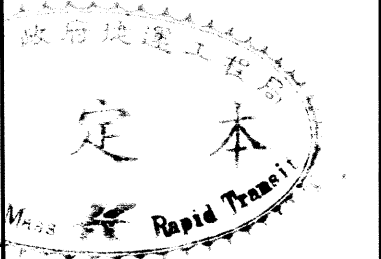

序號 NO.	日期 Date	內容 Description	核准 Approved
		修改 Revisions	

電腦圖檔  
CAD No. BDRKCE02310  
比例 H=1:500 單位 m  
Scale V=1:200 Unit

中華民國高雄市政府捷運工程局  
MASS RAPID TRANSIT BUREAU  
KAOHSIUNG CITY GOVERNMENT  
REPUBLIC OF CHINA

審核 Checked	日期 Date	複核 Rechecked	日期 Date
初核 Checked		核准 Approved	

基本設計顧問  
BASIC DESIGN CONSULTANT  
CECI 台灣世鼎工程顧問股份有限公司  
CECI Engineering Consultants, Inc., Tainan


繪圖 Drawn	CAD	日期 Date	複核 Rechecked	日期 Date
設計 Design	林光銘	10.9.13	林光銘	10.9.13
初核 Checked	王仁壽	10.9.13	計畫經理	10.9.13

高雄捷運岡山路竹延伸線(第二階段)工程  
KAOHSIUNG MRT GANSHAN LUZHU EXTENSION LINE  
(PHASE II)


圖名:  
Title 下行線線形平面與縱面圖  
32之31頁

DN TRACK ALIGNMENT PLAN AND PROFILE  
SHEET 31 OF 32


圖號 Dwg No.	圖次 Rev. No.
BDRK-CE0231	

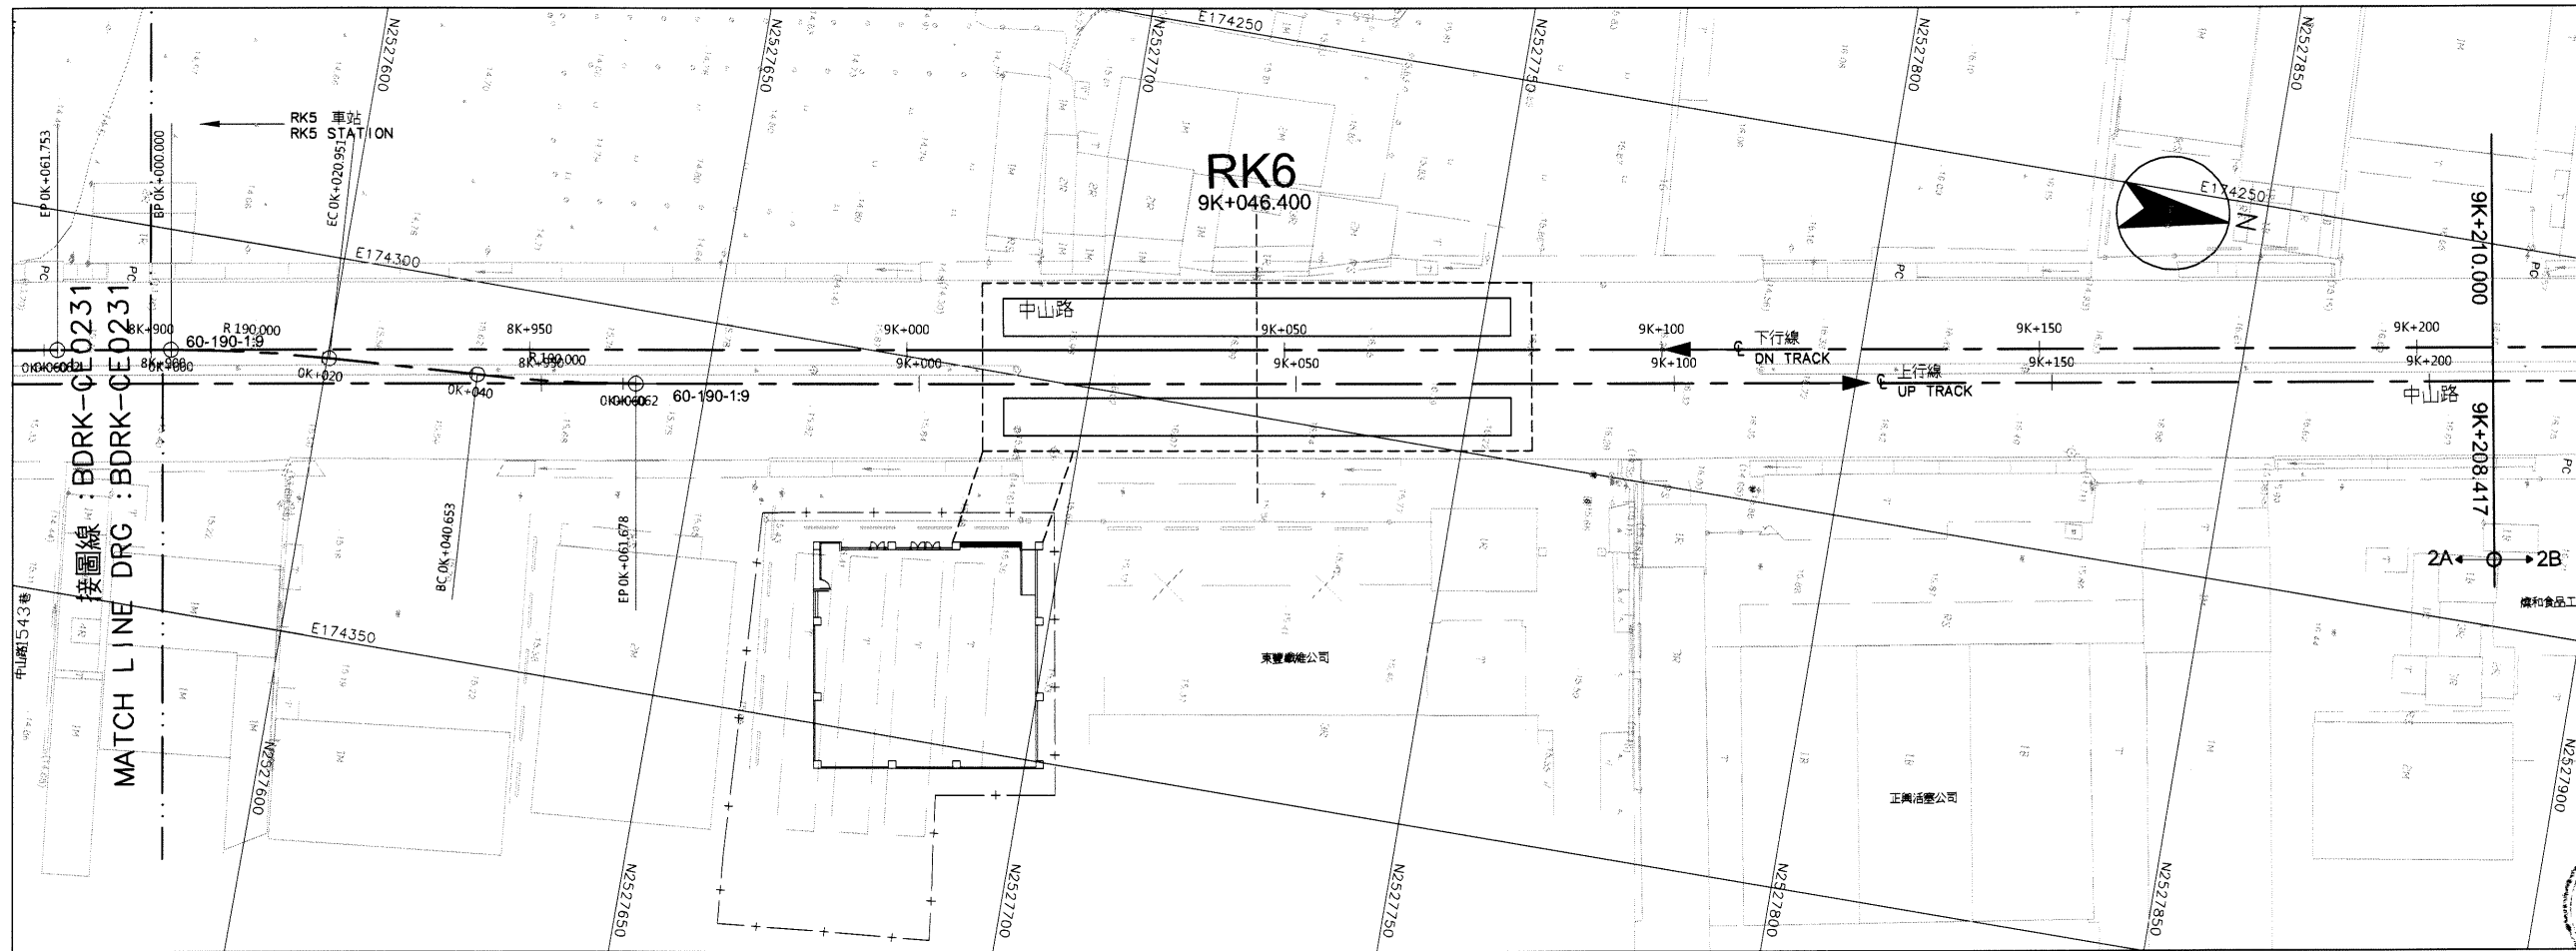

平面圖  
PLAN

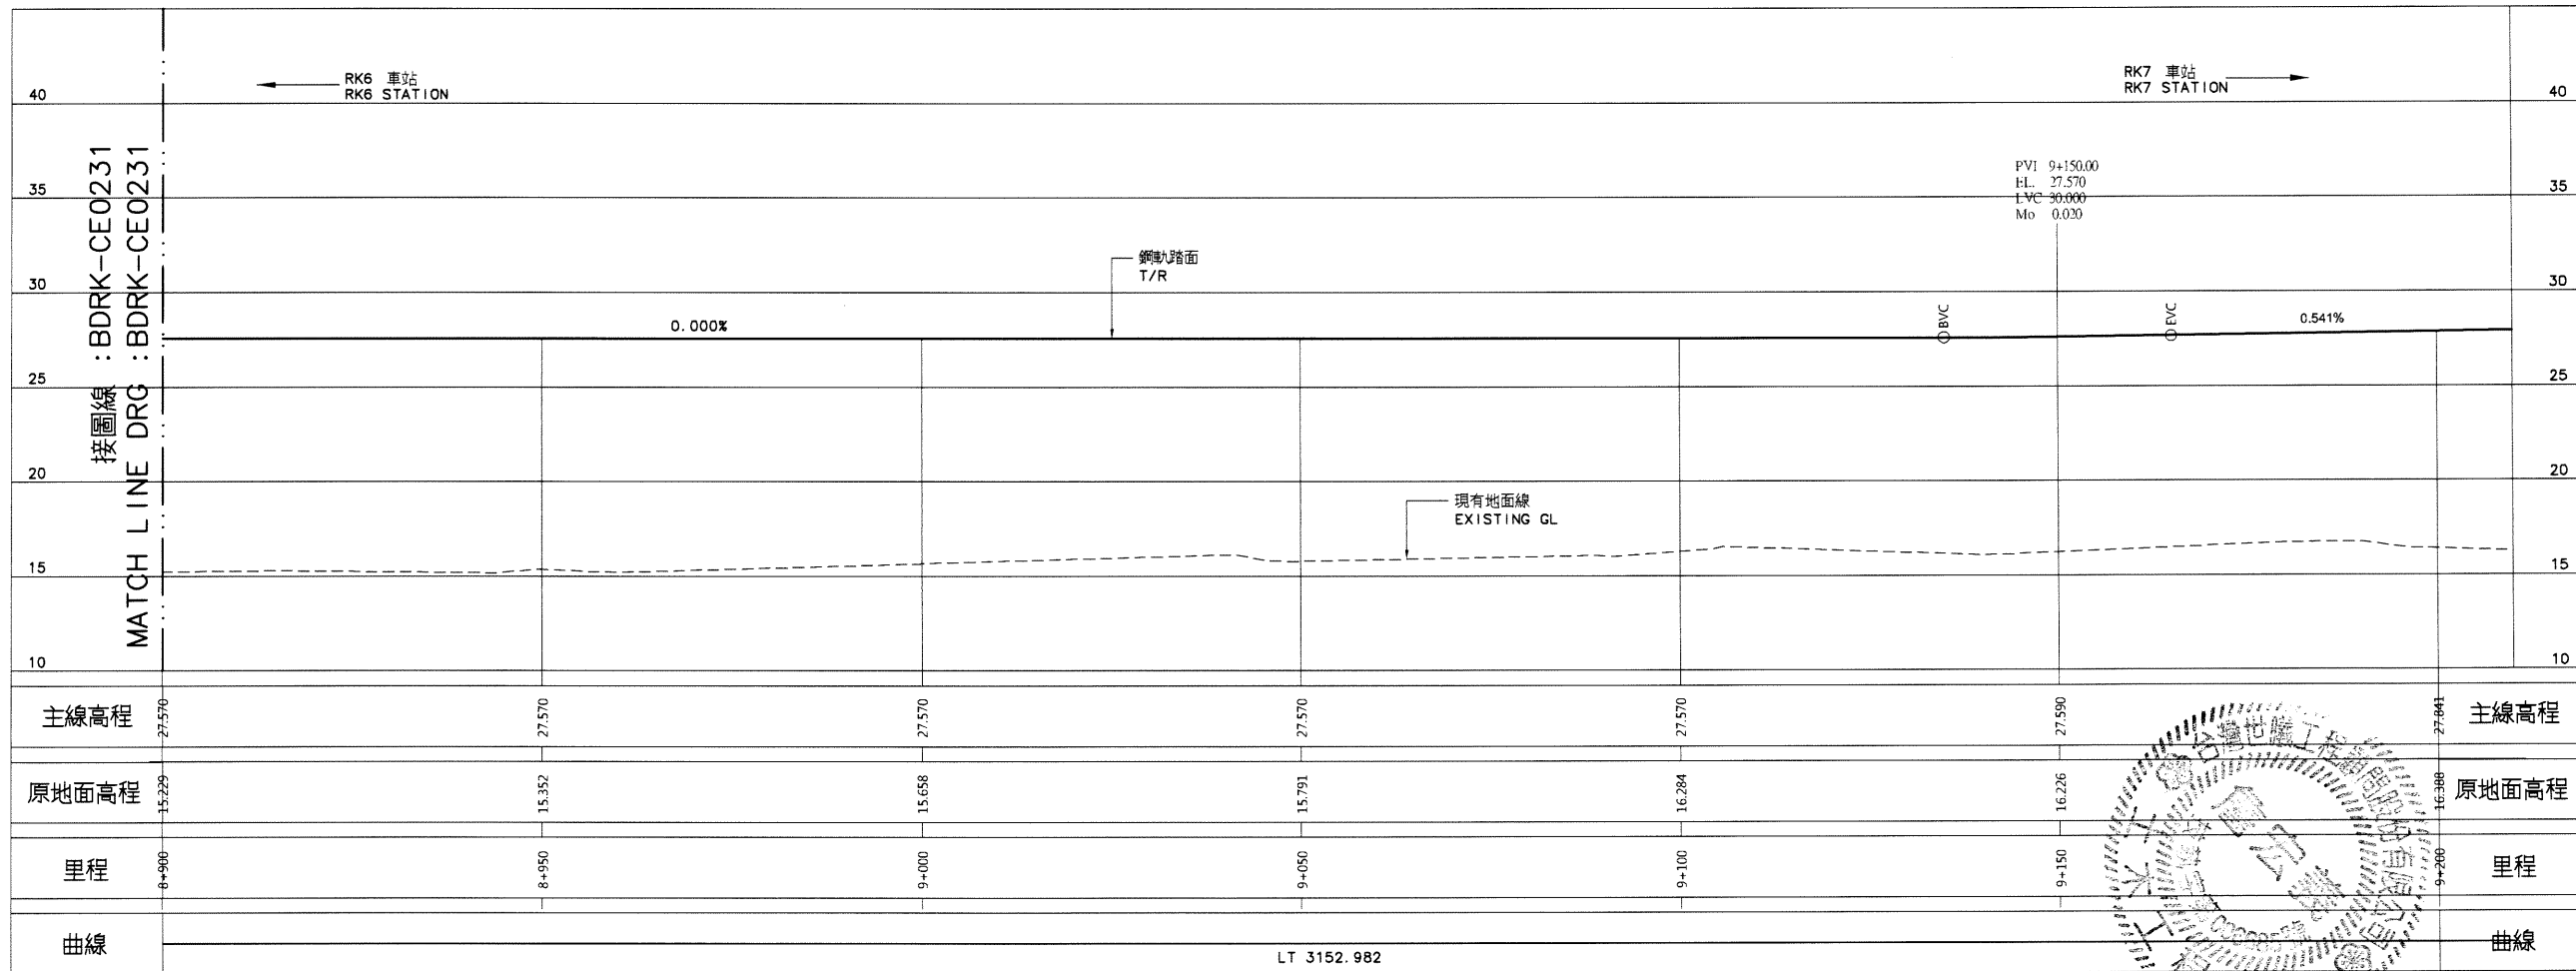

縱斷面圖  
PROFILE

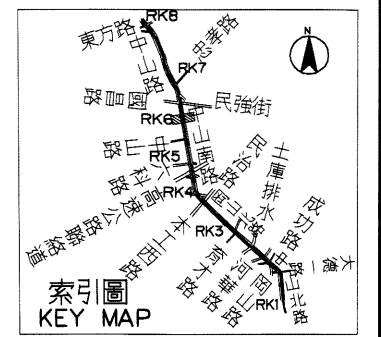

比例  
SCALE 1:200  
0 4 8 12 16 m

比例  
SCALE 1:500  
0 10 20 30 40 m

說明:  
1. 依圖 BDRK-CE0101 說明辦理。



序號 NO.	日期 Date	內容 Description	核准 Approved
		修改 Revisions	

電腦圖檔  
CAD No. BDRKCE02320  
比例  
Scale H=1:500 V=1:200 單位  
Unit m

中華民國高雄市政府捷運工程局  
MASS RAPID TRANSIT BUREAU  
KAOHSIUNG CITY GOVERNMENT  
REPUBLIC OF CHINA

審核 Checked	日期 Date	複核 Rechecked	日期 Date

初核 Checked	核准 Approved

基本設計顧問  
BASIC DESIGN CONSULTANT  
CECI 台灣世曦工程顧問股份有限公司  
CECI Engineering Consultants, Inc., Taiwan

繪圖 Drawn	CAD	日期 Date	複核 Rechecked	日期 Date
林俊輝		110.1.13	林俊輝	110.7.13
初核 Checked	設計 Designed	110.01.13	計畫 Planned	110.7.13
		110.01.13	計畫 Planned	110.7.13

高雄捷運岡山路竹延伸線(第二階段)工程  
KAOHSIUNG MRT GANSHAN LUZHU EXTENSION LINE  
(PHASE II)



圖名:  
Title 下行線線形平面與縱面圖  
32之32頁

DN TRACK ALIGNMENT PLAN AND PROFILE  
SHEET 32 OF 32

圖號 Dwg No.	Rev. No.
BDRK-CE0232	

06095



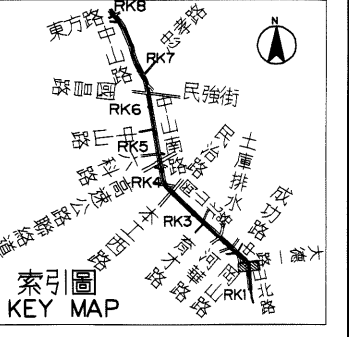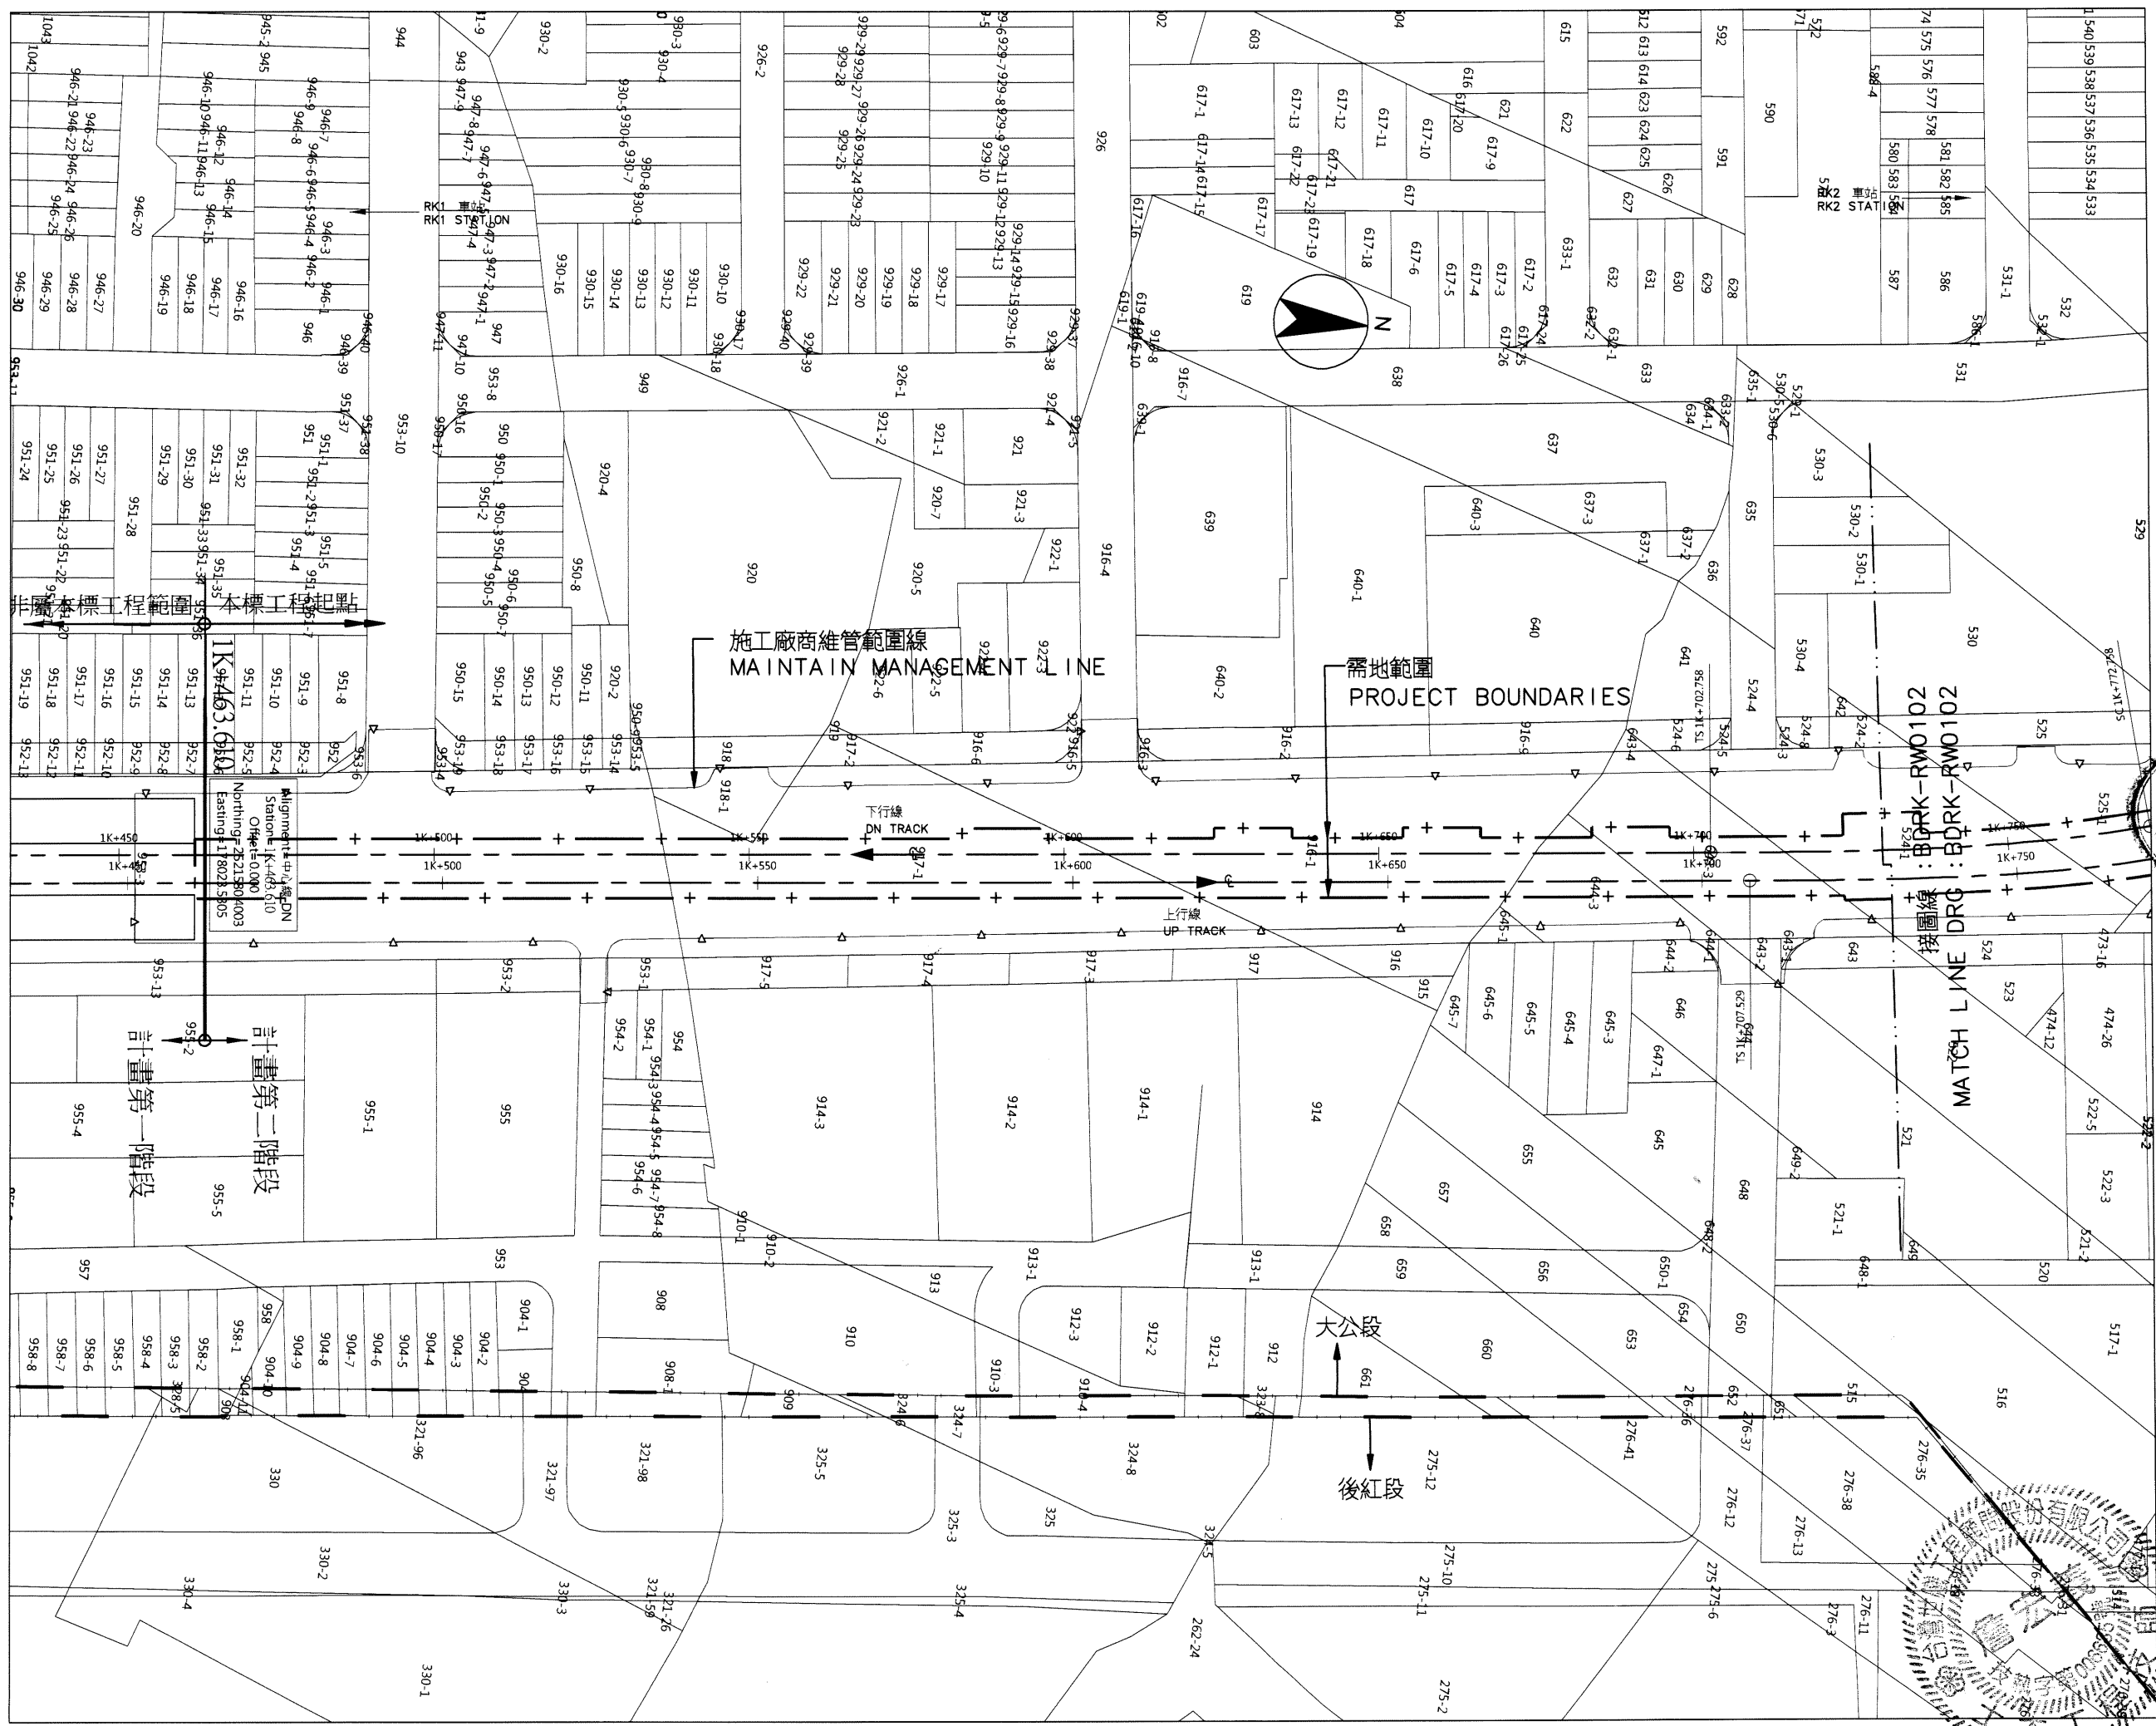

比例  
SCALE 1:500

說明:  
1. 施工廠商維護範圍為施工期間廠商須維護管理  
施工申道路其中所有道路設施之責任範圍, 道  
路設施包括(但不限於)中央分向島, 快慢分  
隔島, 行人庇護島, 人行道, AC 路面, 植栽,  
路燈, 號誌, 排水設施, 標誌, 礫線, 隔離設施。

圖例:



序號 NO.	日期 Date	內容 Description	BDC KMRT 核准 Approved

電路圖檔  
CAD No. BDRKRW01010  
比例  
Scale 1:500  
單位  
Unit m

中華民國高雄市政府捷運工程局  
MASS RAPID TRANSIT BUREAU  
KAOHSIUNG CITY GOVERNMENT  
REPUBLIC OF CHINA



審核 Checked	日期 Date	覆核 Rechecked	日期 Date

基本設計顧問  
BASIC DESIGN CONSULTANT  
CECI 台灣世華工程顧問股份有限公司  
CECI Engineering Consultants, Inc., Taiwan

繪圖 Drawn	日期 Date	覆核 Rechecked	日期 Date
CAO			
設計 Designed	11.01.15	技師 Prof. ETC	11.07.13
初核 Checked	11.07.13	計畫 Proj. MGR	11.07.22

高雄捷運岡山路竹延伸線(第二階段)工程  
KAOHSIUNG MRT GANGSHAN LUZHU EXTENSION LINE  
(PHASE II)  
圖名:  
Title 需地範圍圖  
26-1頁  
PROJECT BOUNDARIES  
SHEET 1 OF 26

圖號  
Dwg No. BDRK-RW0101  
版次  
Rev. No.

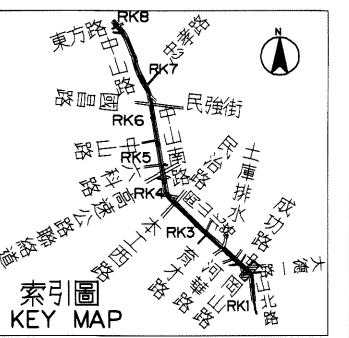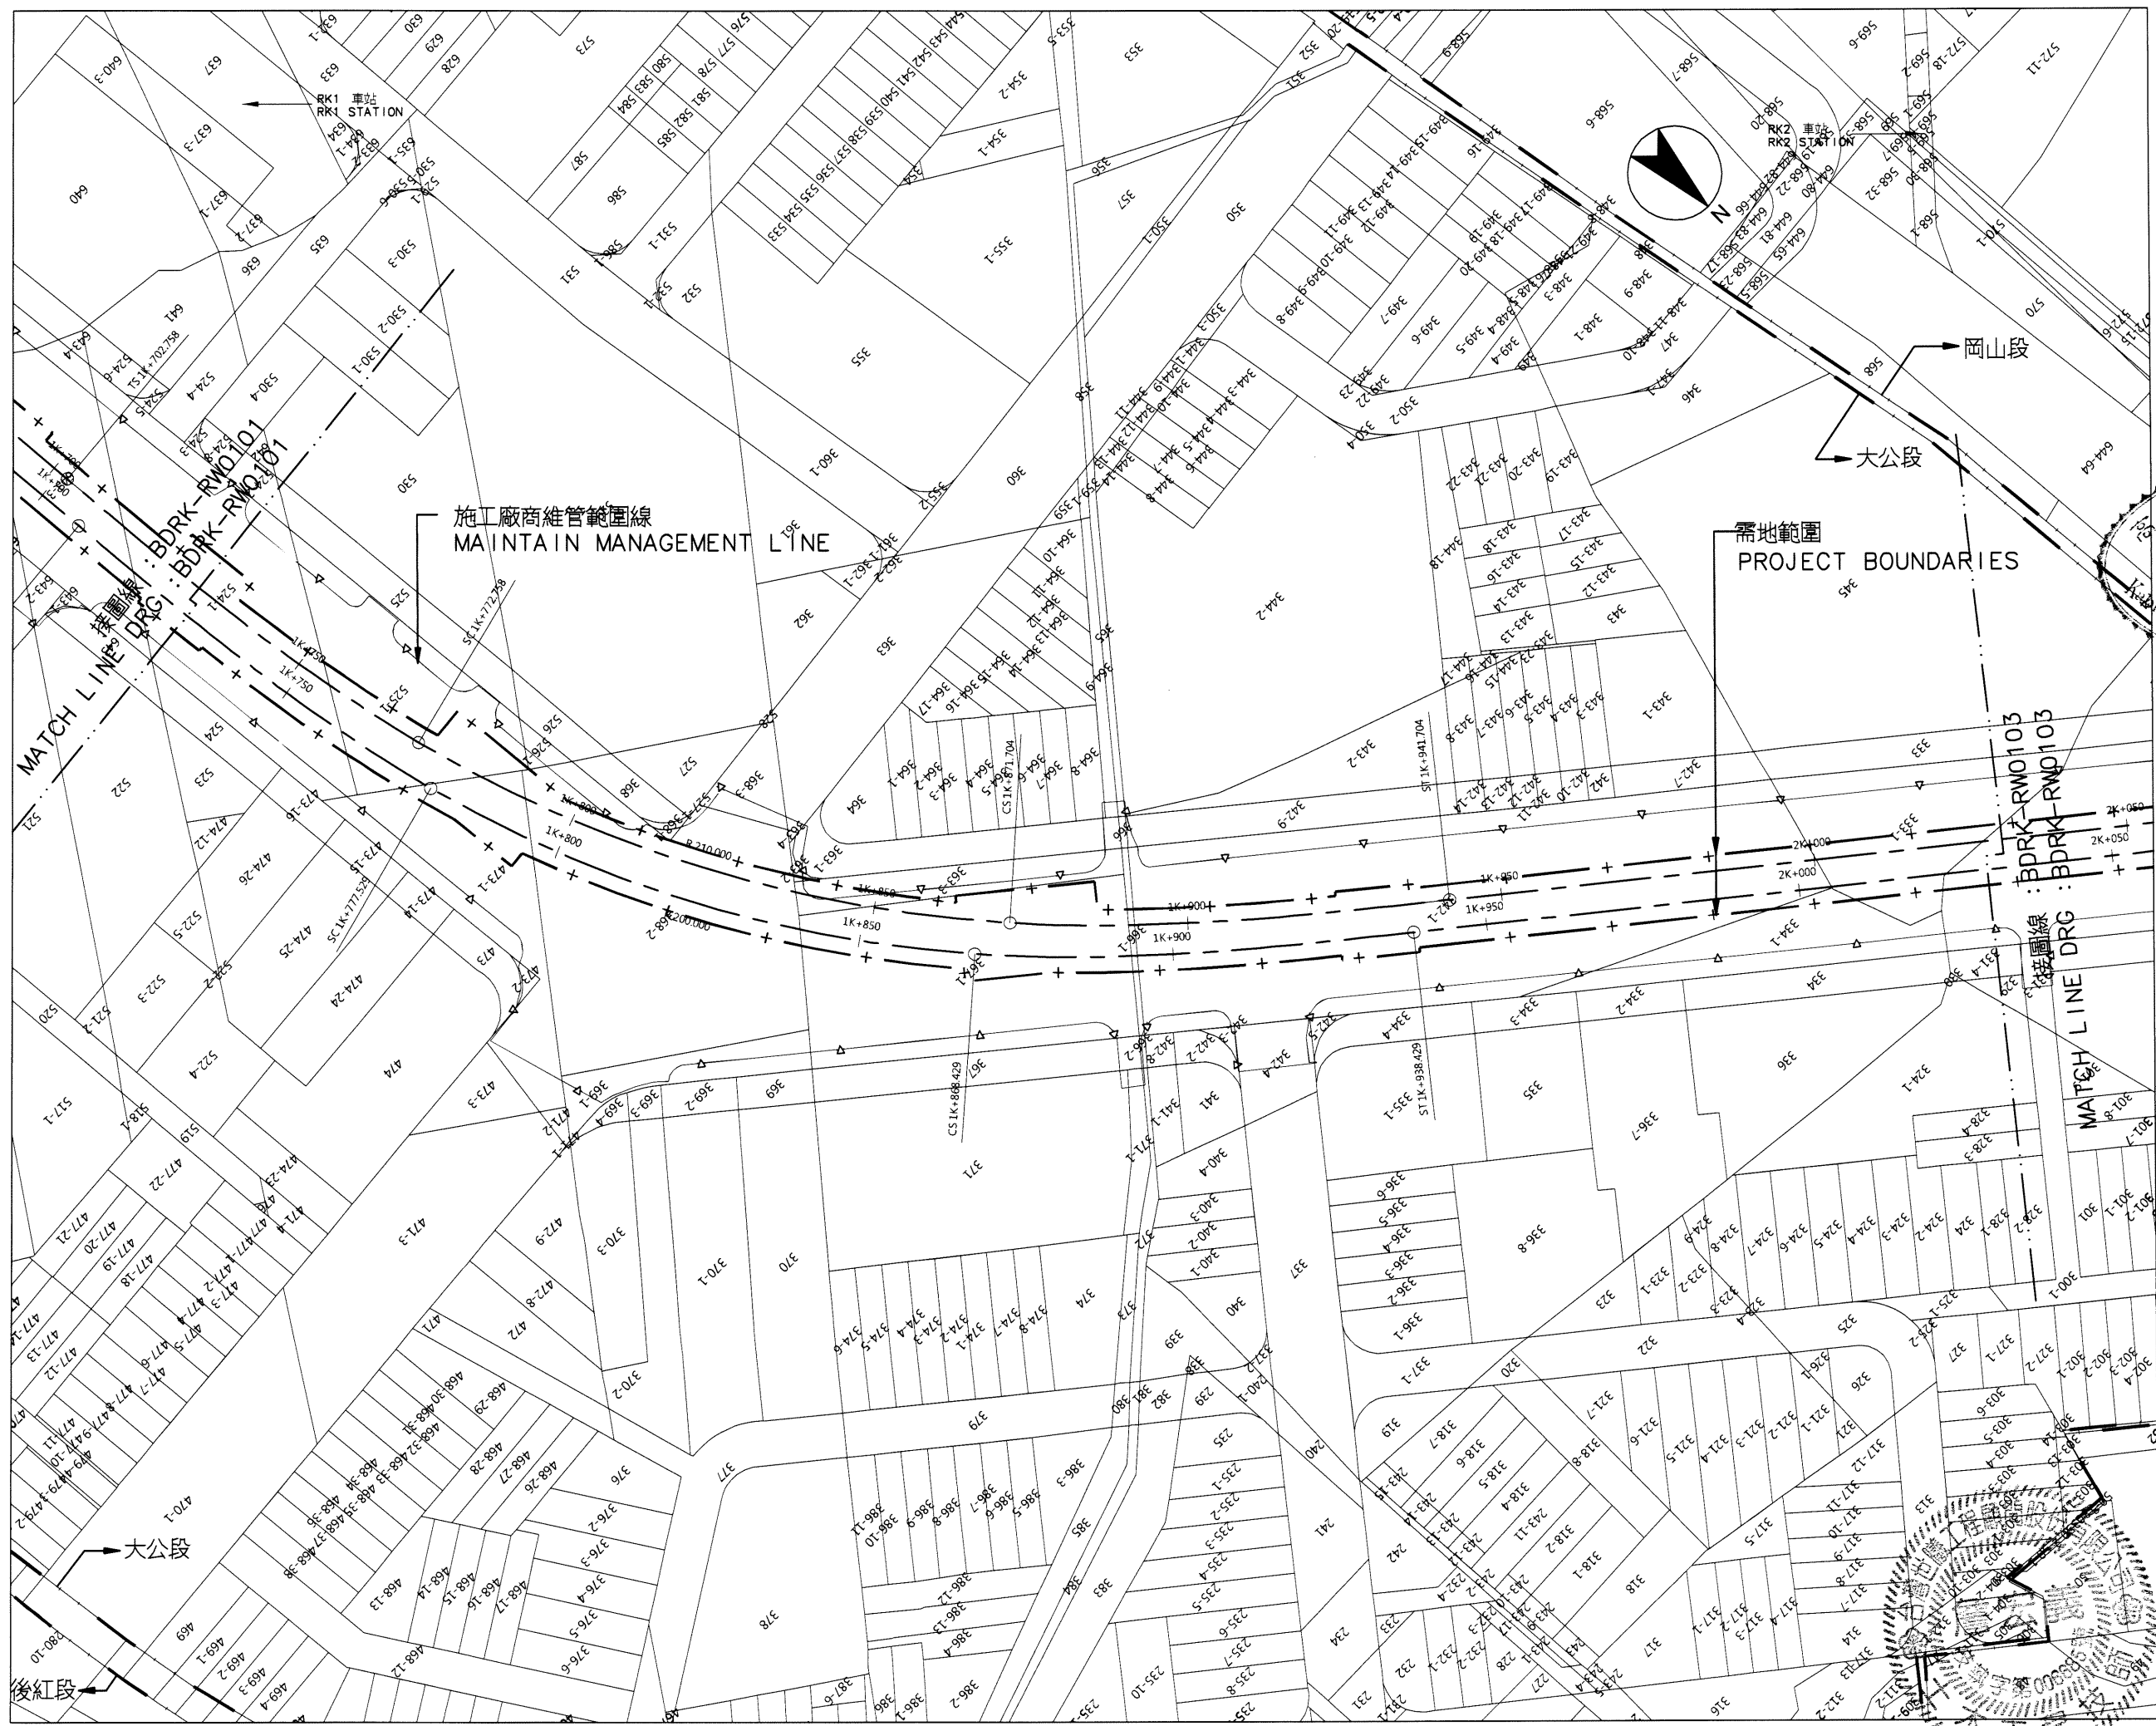

比例 SCALE 1:500  
0 10 20 30 40 m

說明：  
依 BDRK-RW0101 圖說之說明辦理。



序號 No.	日期 Date	內容 Description	BDC	KMRT
			核准	Approved

電算圖檔 CAD No. BDRKRW01020  
比例 Scale 1:500 單位 Unit m

中華民國高雄市政府捷運工程局  
MASS RAPID TRANSIT BUREAU  
KASHIUNG CITY GOVERNMENT  
REPUBLIC OF CHINA

審核 Checked	日期 Date	覆核 Rechecked	日期 Date

初核 Checked	核准 Approved

基本設計顧問 BASIC DESIGN CONSULTANT  
CECI 台灣世鼎工程顧問股份有限公司  
CECI Engineering Consultants, Inc., Taiwan



繪圖 Drawn	日期 Date	覆核 Rechecked	日期 Date
CAD			
設計 Designer	11.01.13	技師 Prof.	11.07.13
初核 Checked	11.07.13	計畫師 Planner	7.22

高雄捷運岡山路竹延伸線(第二階段)工程  
KASHIUNG MRT GANGSHAN LUZHU EXTENSION LINE  
(PHASE II)

圖名: 需地範圍圖  
Title: PROJECT BOUNDARIES  
26之2頁  
SHEET 2 OF 26


圖號 Dwg No. BDRK-RW0102 版次 Rev. No.

06095

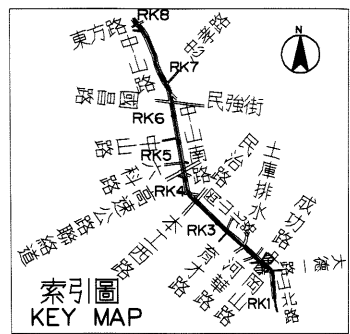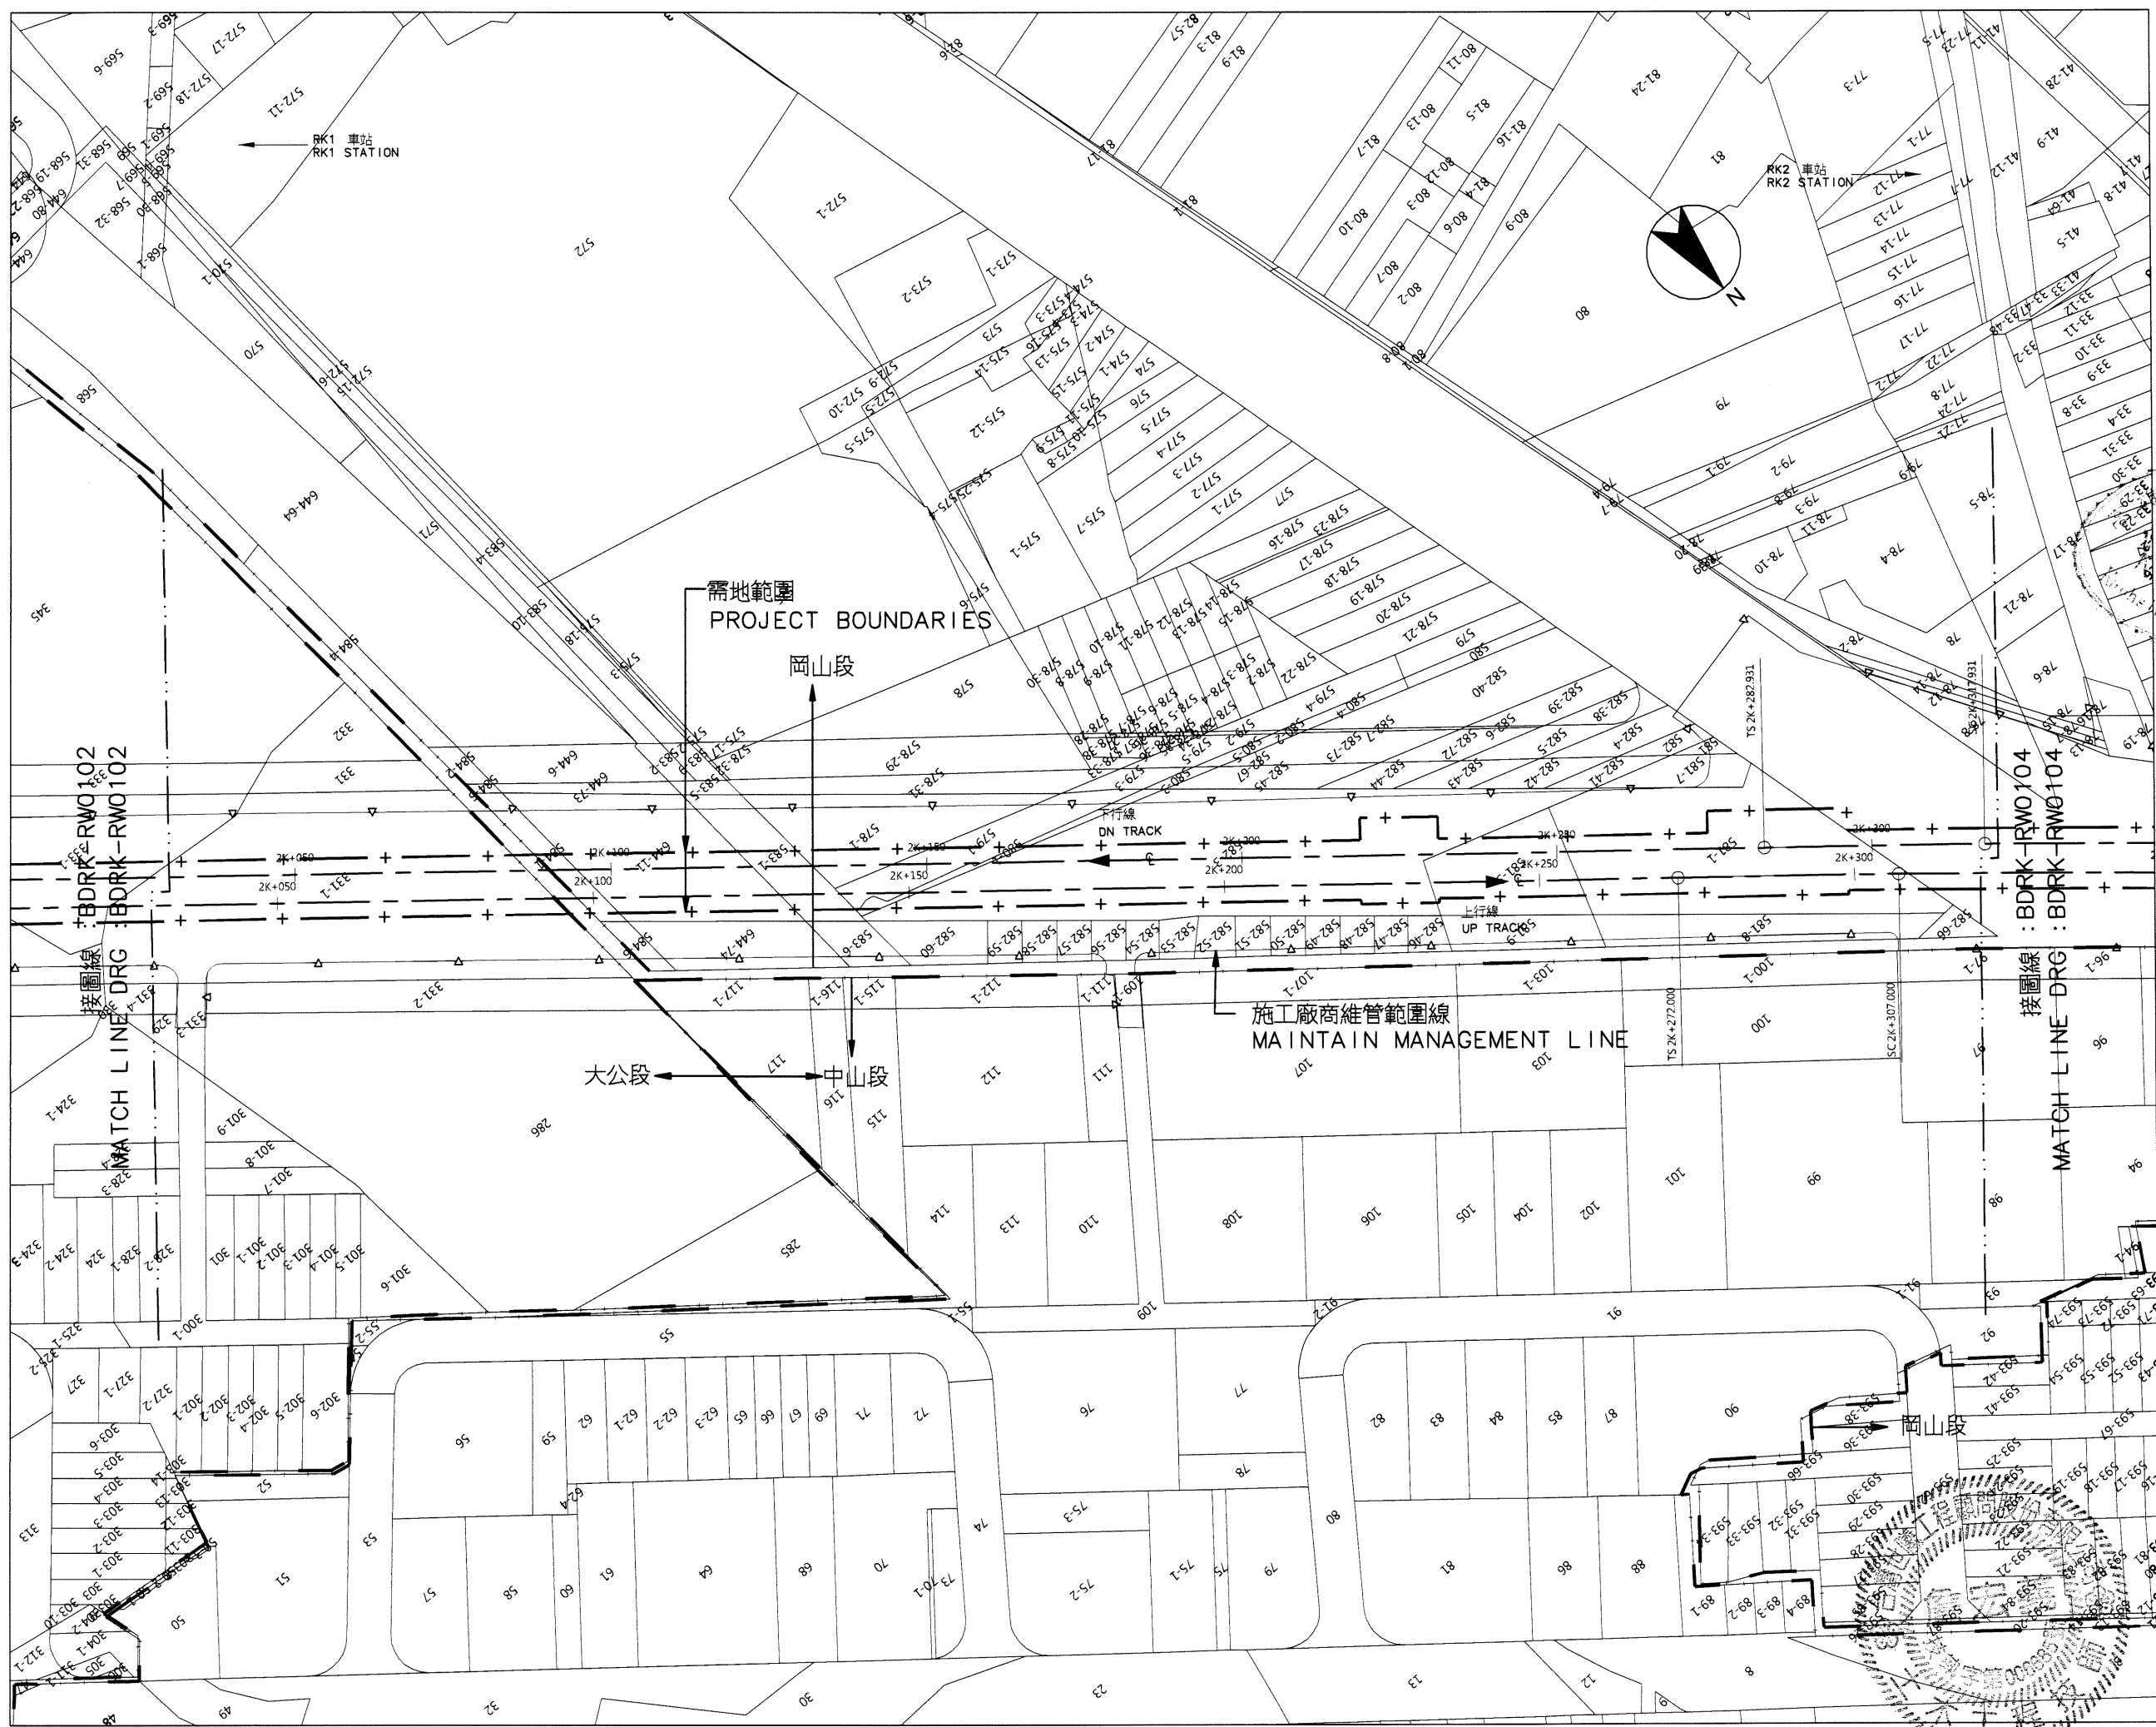

比例 SCALE 1:500  
 0 10 20 30 40 m

說明 :  
 依 BDRK-RW0101 圖說之說明辦理。

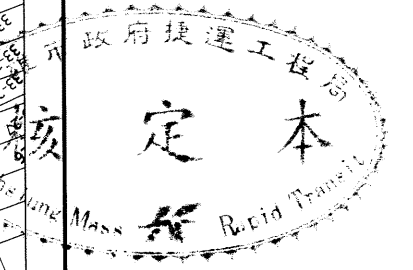

序號 NO.	日期 Date	內容 Description	BDC/KMRT
			核准 Approved

電腦圖檔 CAD No. BDRKRW01030  
 比例 Scale 1:500 單位 Unit m

中華民國高雄市政府捷運工程局  
 MASS RAPID TRANSIT BUREAU  
 KAOHSIUNG CITY GOVERNMENT  
 REPUBLIC OF CHINA

審核 Checked	日期 Date	覆核 Rechecked	日期 Date

初核 Checked	核准 Approved


基本設計顧問 BASIC DESIGN CONSULTANT  
**CECI** 台灣世緯工程顧問股份有限公司  
 CECI Engineering Consultants, Inc., Taiwan

繪圖 Drawn	日期 Date	覆核 Rechecked	日期 Date
李明	11.07.13	林啟	11.07.13
設計 Designed	日期 Date	覆核 Rechecked	日期 Date
李明	11.07.13	林啟	11.07.13
初核 Checked	日期 Date	核准 Approved	日期 Date
李明	11.07.13	林啟	11.07.13

高雄捷運岡山路竹延伸線(第二階段)工程  
 KAOHSIUNG MRT GANGSHAN LUZHU EXTENSION LINE  
 (PHASE II)

圖名: 需地範圍圖  
 Title: PROJECT BOUNDARIES  
 26之3頁  
 SHEET 3 OF 26

圖號 Dwg No. BDRK-RW0103 版次 Rev. No.

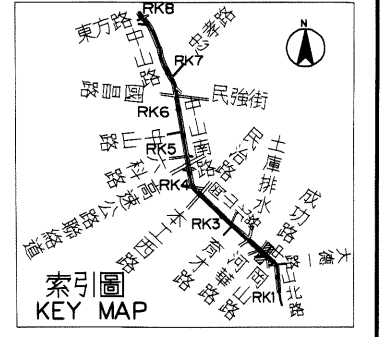

比例 SCALE 1:500  
0 10 20 30 40 m

說明：  
依BDRK-RWO101圖說之說明辦理。



序號 NO.	日期 Date	內容 Description	BDC KMRT 核准 Approved
		修改 Revisions	

電腦圖檔 CAD No. BDRKRWO1040  
比例 Scale 1:500 單位 Unit m

中華民國高雄市政府捷運工程局  
MASS RAPID TRANSIT BUREAU  
KAOHSIUNG CITY GOVERNMENT  
REPUBLIC OF CHINA

審核 Checked	日期 Date	複核 Rechecked	日期 Date
初核 Checked		核准 Approved	


基本設計顧問 BASIC DESIGN CONSULTANT  
CECI 台灣世緯工程顧問股份有限公司  
CECI Engineering Consultants, Inc., Taiwan

繪圖 Drawn	CAD	日期 Date	複核 Rechecked	日期 Date
設計 Designed	李明華	110.07.11	核對 Checked	110.07.13
初核 Checked	王功亭	110.07.13	計畫 Plan	110.07.22



高雄捷運岡山路竹延伸線(第二階段)工程  
KAOHSIUNG MRT GANGSHAN LUZHU EXTENSION LINE  
(PHASE II)

圖名: 需地範圍圖  
Title: PROJECT BOUNDARIES  
26之4頁  
SHEET 4 OF 26

圖號 Dwg No. BDRK-RWO1040 版本 Rev. No.

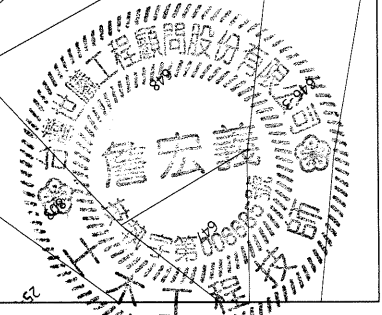


66095

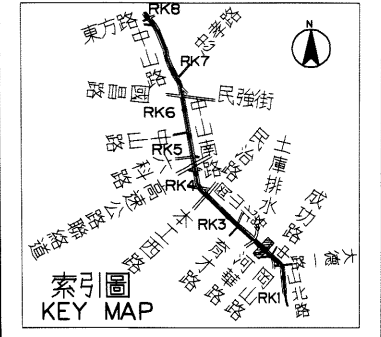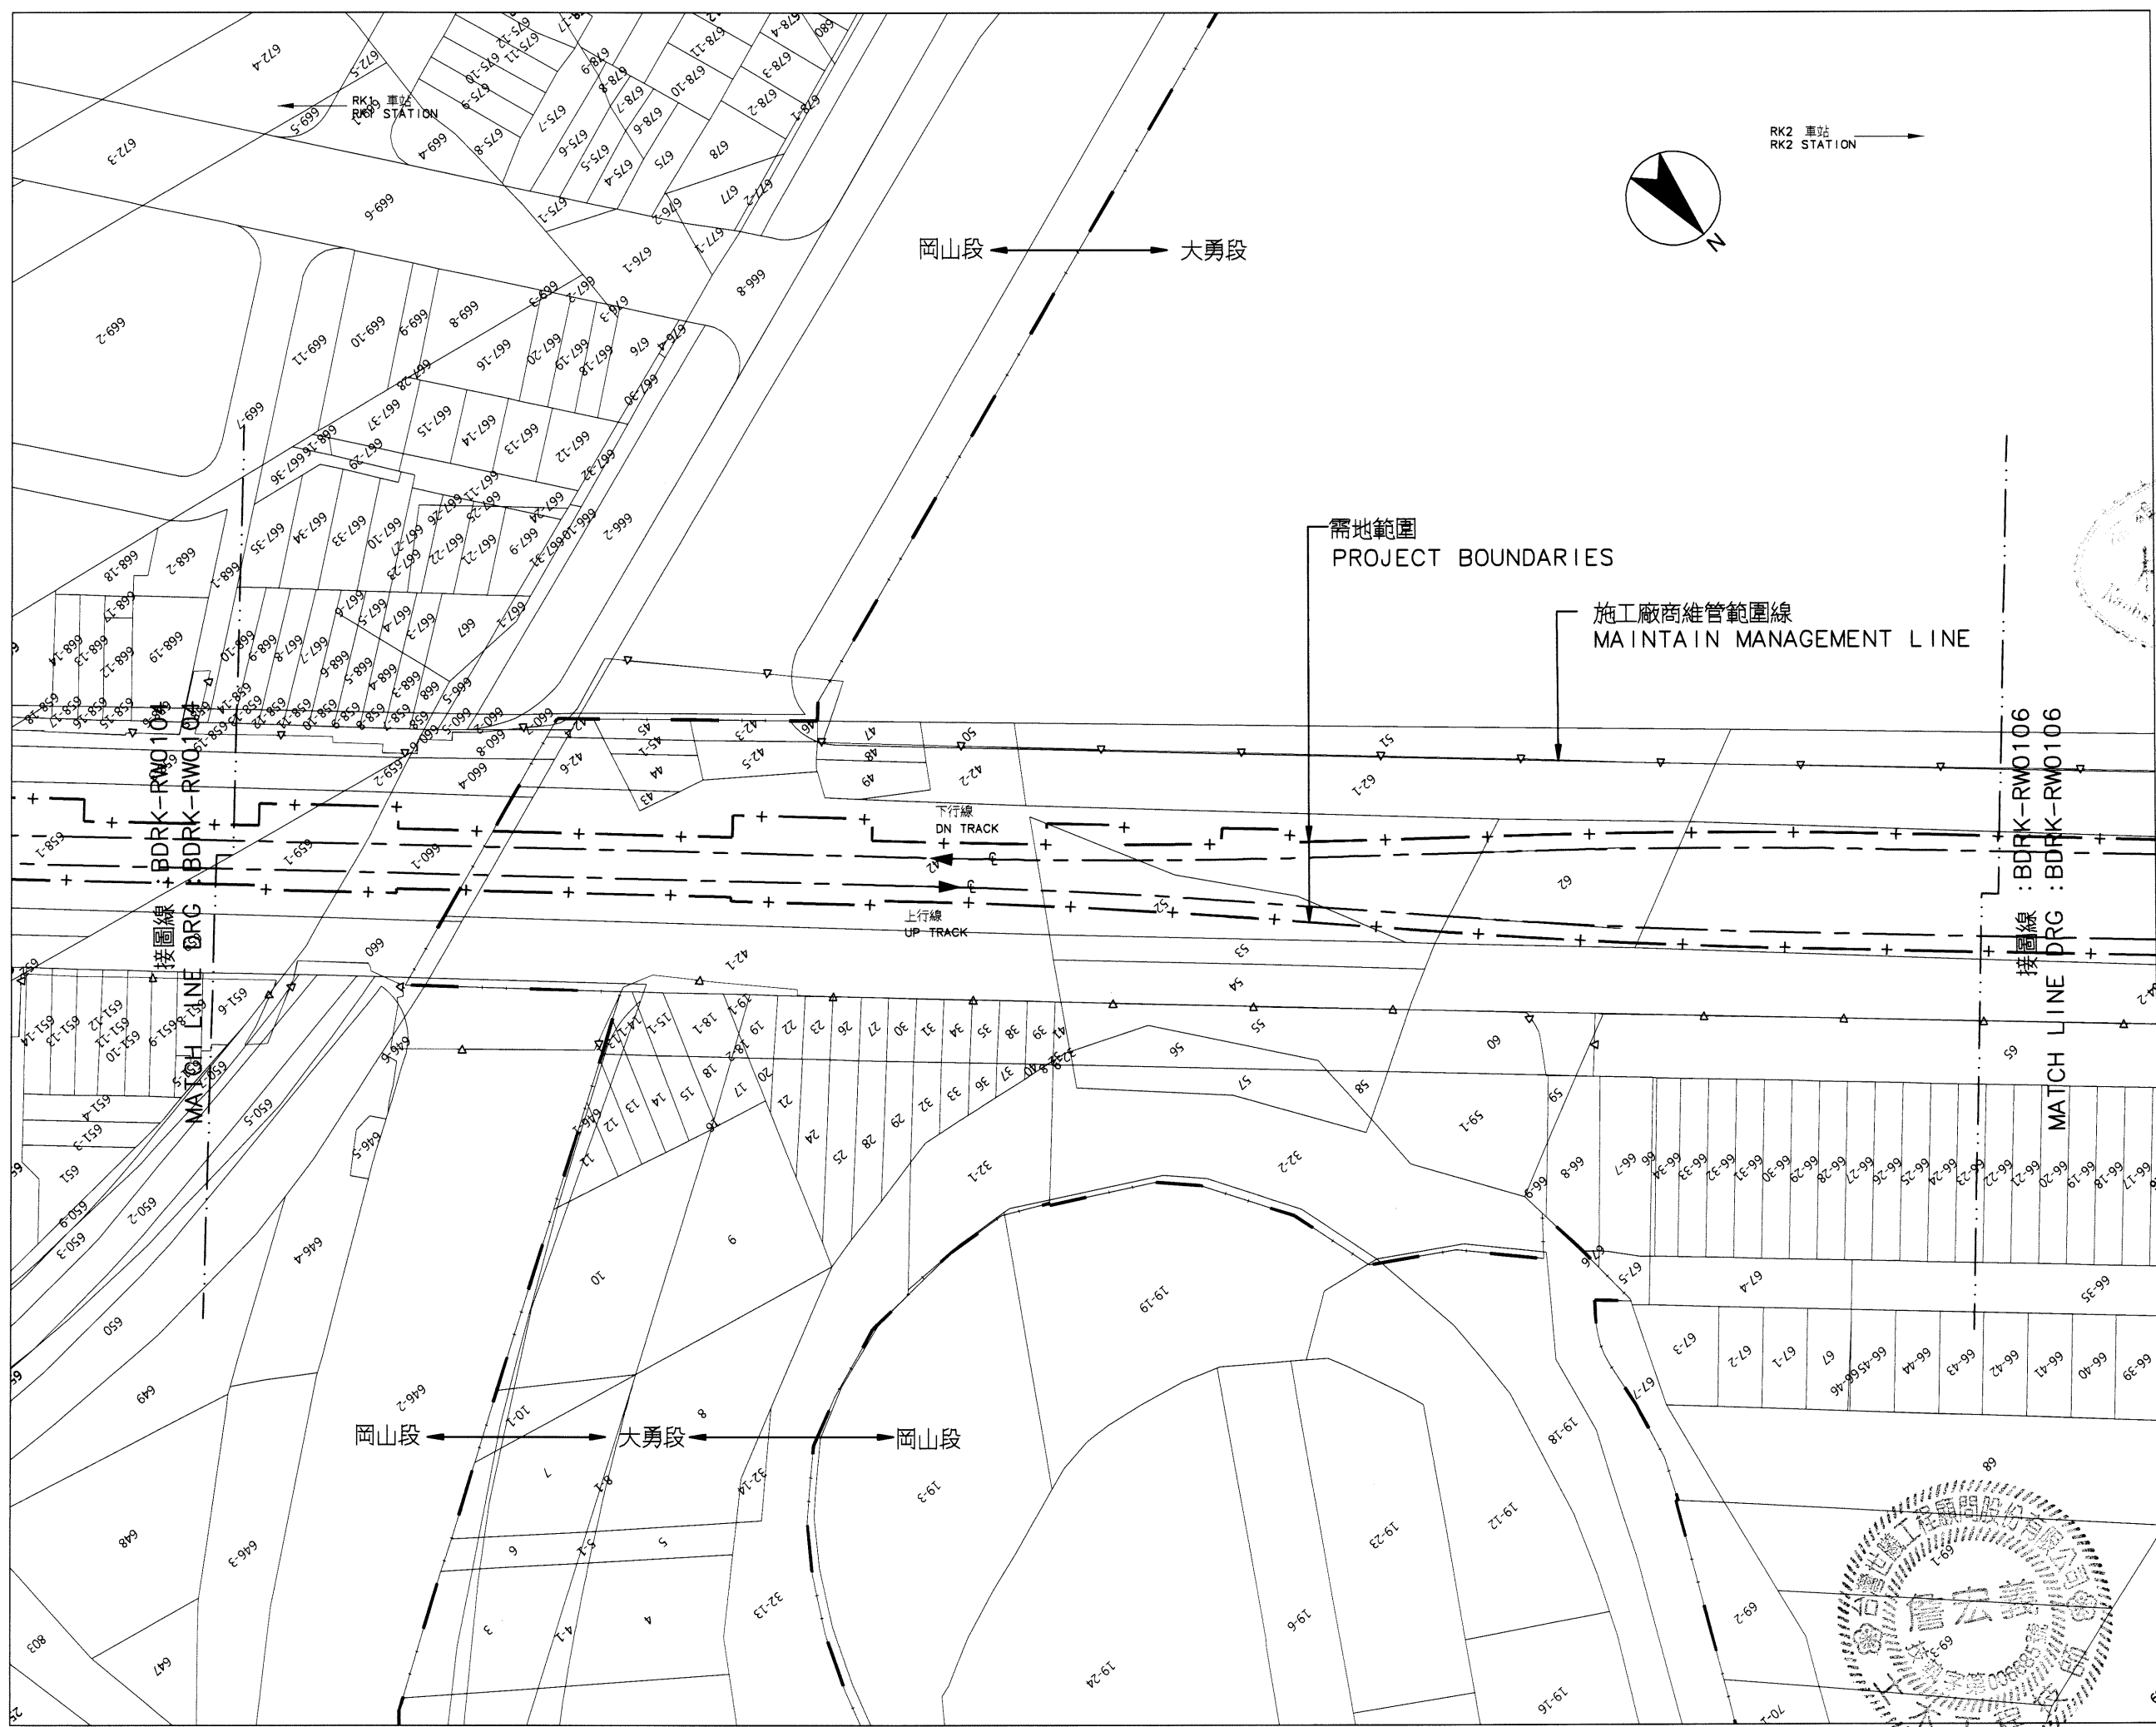

比例  
SCALE 1:500

說明：  
依BDRK-RW0101圖說之說明辦理。

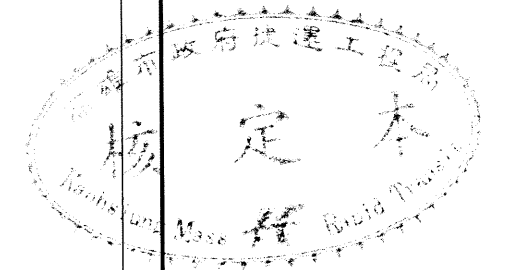

序號 NO.	日期 Date	內容 Description	BDC 核准 Approved
		修改 Revisions	

電腦圖檔  
CAD No. BDRKRW01050

比例  
Scale 1:500

單位  
Unit m

中華民國高雄市政府捷運工程局  
MASS RAPID TRANSIT BUREAU  
KAOHSIUNG CITY GOVERNMENT  
REPUBLIC OF CHINA

審核 Checked	日期 Date	覆核 Rechecked	日期 Date

初核 Checked	核准 Approved

基本設計顧問  
BASIC DESIGN CONSULTANT

CECI 台灣世暉工程顧問股份有限公司  
CECI Engineering Consultants, Inc., Taiwan

繪圖 Drawn	日期 Date	覆核 Rechecked	日期 Date
李明華	110.07.13	李宏義	110.07.13
設計 Designed	日期 Date	覆核 Rechecked	日期 Date
李明華	110.07.13	李宏義	110.07.13
初核 Checked	日期 Date	覆核 Rechecked	日期 Date
李明華	110.07.13	李宏義	110.07.13

高雄捷運岡山路竹延伸線(第二階段)工程  
KAOHSIUNG MRT GANGSHAN LUZHU EXTENSION LINE  
(PHASE II)




圖名:  
Title 需地範圍圖  
PROJECT BOUNDARIES

26之5頁  
SHEET 5 OF 26


圖號  
Dwg No. BDRK-RW0105

版次  
Rev. No.

06095

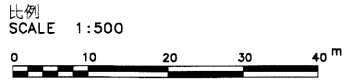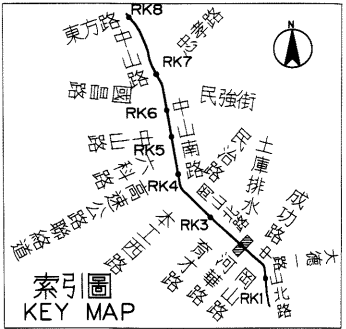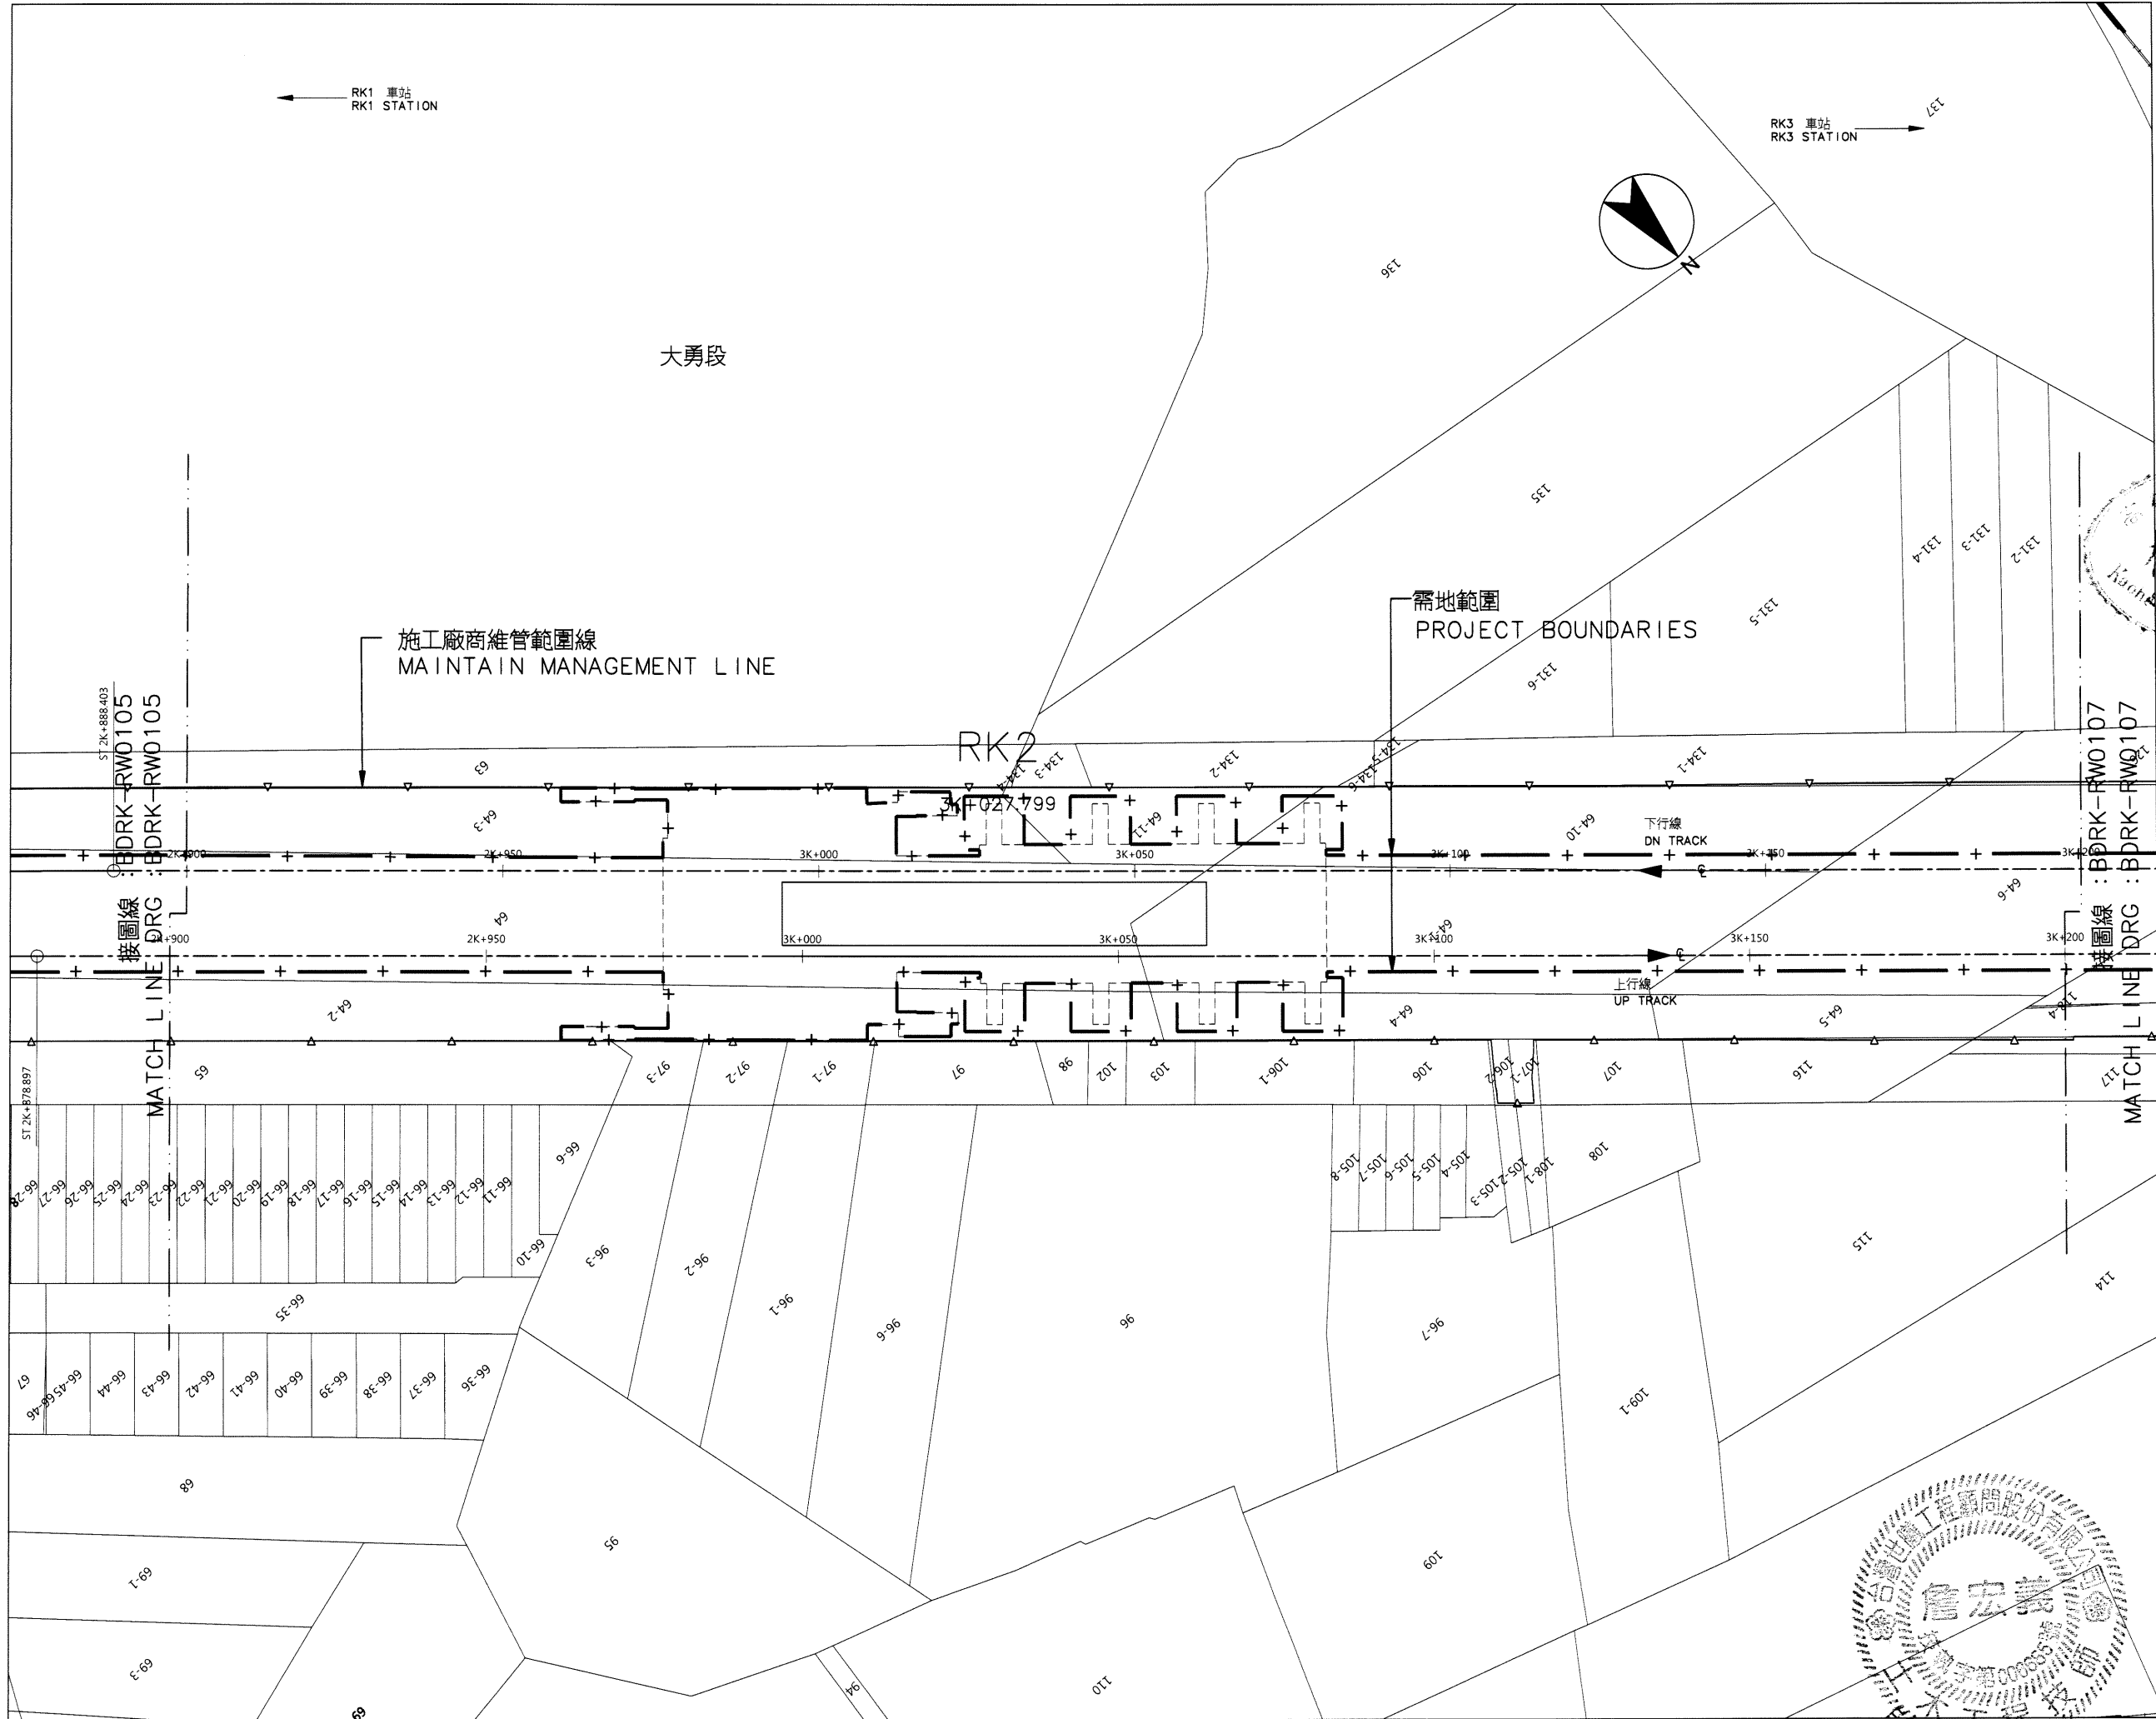

說明：  
依 BDRK-RW0101 圖說之說明辦理。

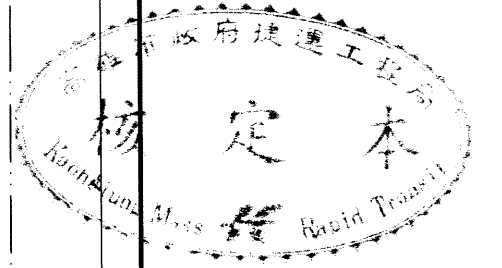

序號 NO.	日期 Date	內容 Description	核准 Approved

電腦圖檔 CAD No. BDRKRW01060  
比例 Scale 1:500 單位 Unit m

中華民國高雄市政府捷運工程局  
MASS RAPID TRANSIT BUREAU  
KAOHSIUNG CITY GOVERNMENT  
REPUBLIC OF CHINA

審核 Checked	日期 Date	複核 Rechecked	日期 Date
初核 Checked		核准 Approved	


基本設計顧問 BASIC DESIGN CONSULTANT  
CECI 台灣世曦工程顧問股份有限公司  
CECI Engineering Consultants, Inc., Taiwan



繪圖 Drawn CAO	日期 Date	複核 Rechecked	日期 Date
設計 Designed 李明輝	110.07.13	技師 許文慶	110.7.13
初核 Checked 王治安	110.07.13	計畫經理 許文慶	110.7.22

高雄捷運岡山路竹延伸線(第二階段)工程  
KAOHSIUNG MRT GANGSHAN LUZHU EXTENSION LINE  
(PHASE II)

圖名: 需地範圍圖  
Title: PROJECT BOUNDARIES  
26之6頁  
SHEET 6 OF 26


圖號 Dwg No. BDRK-RW0106 版次 Rev. No.

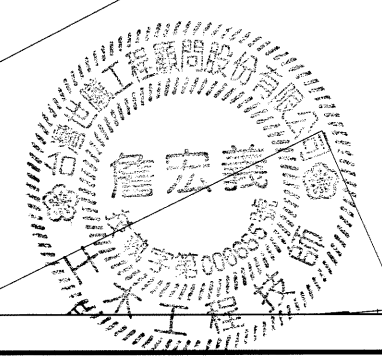

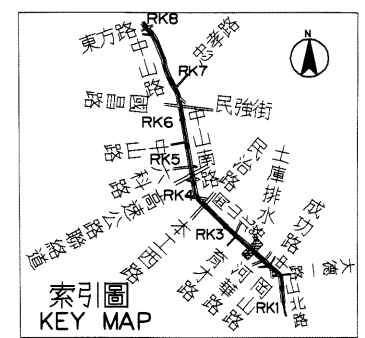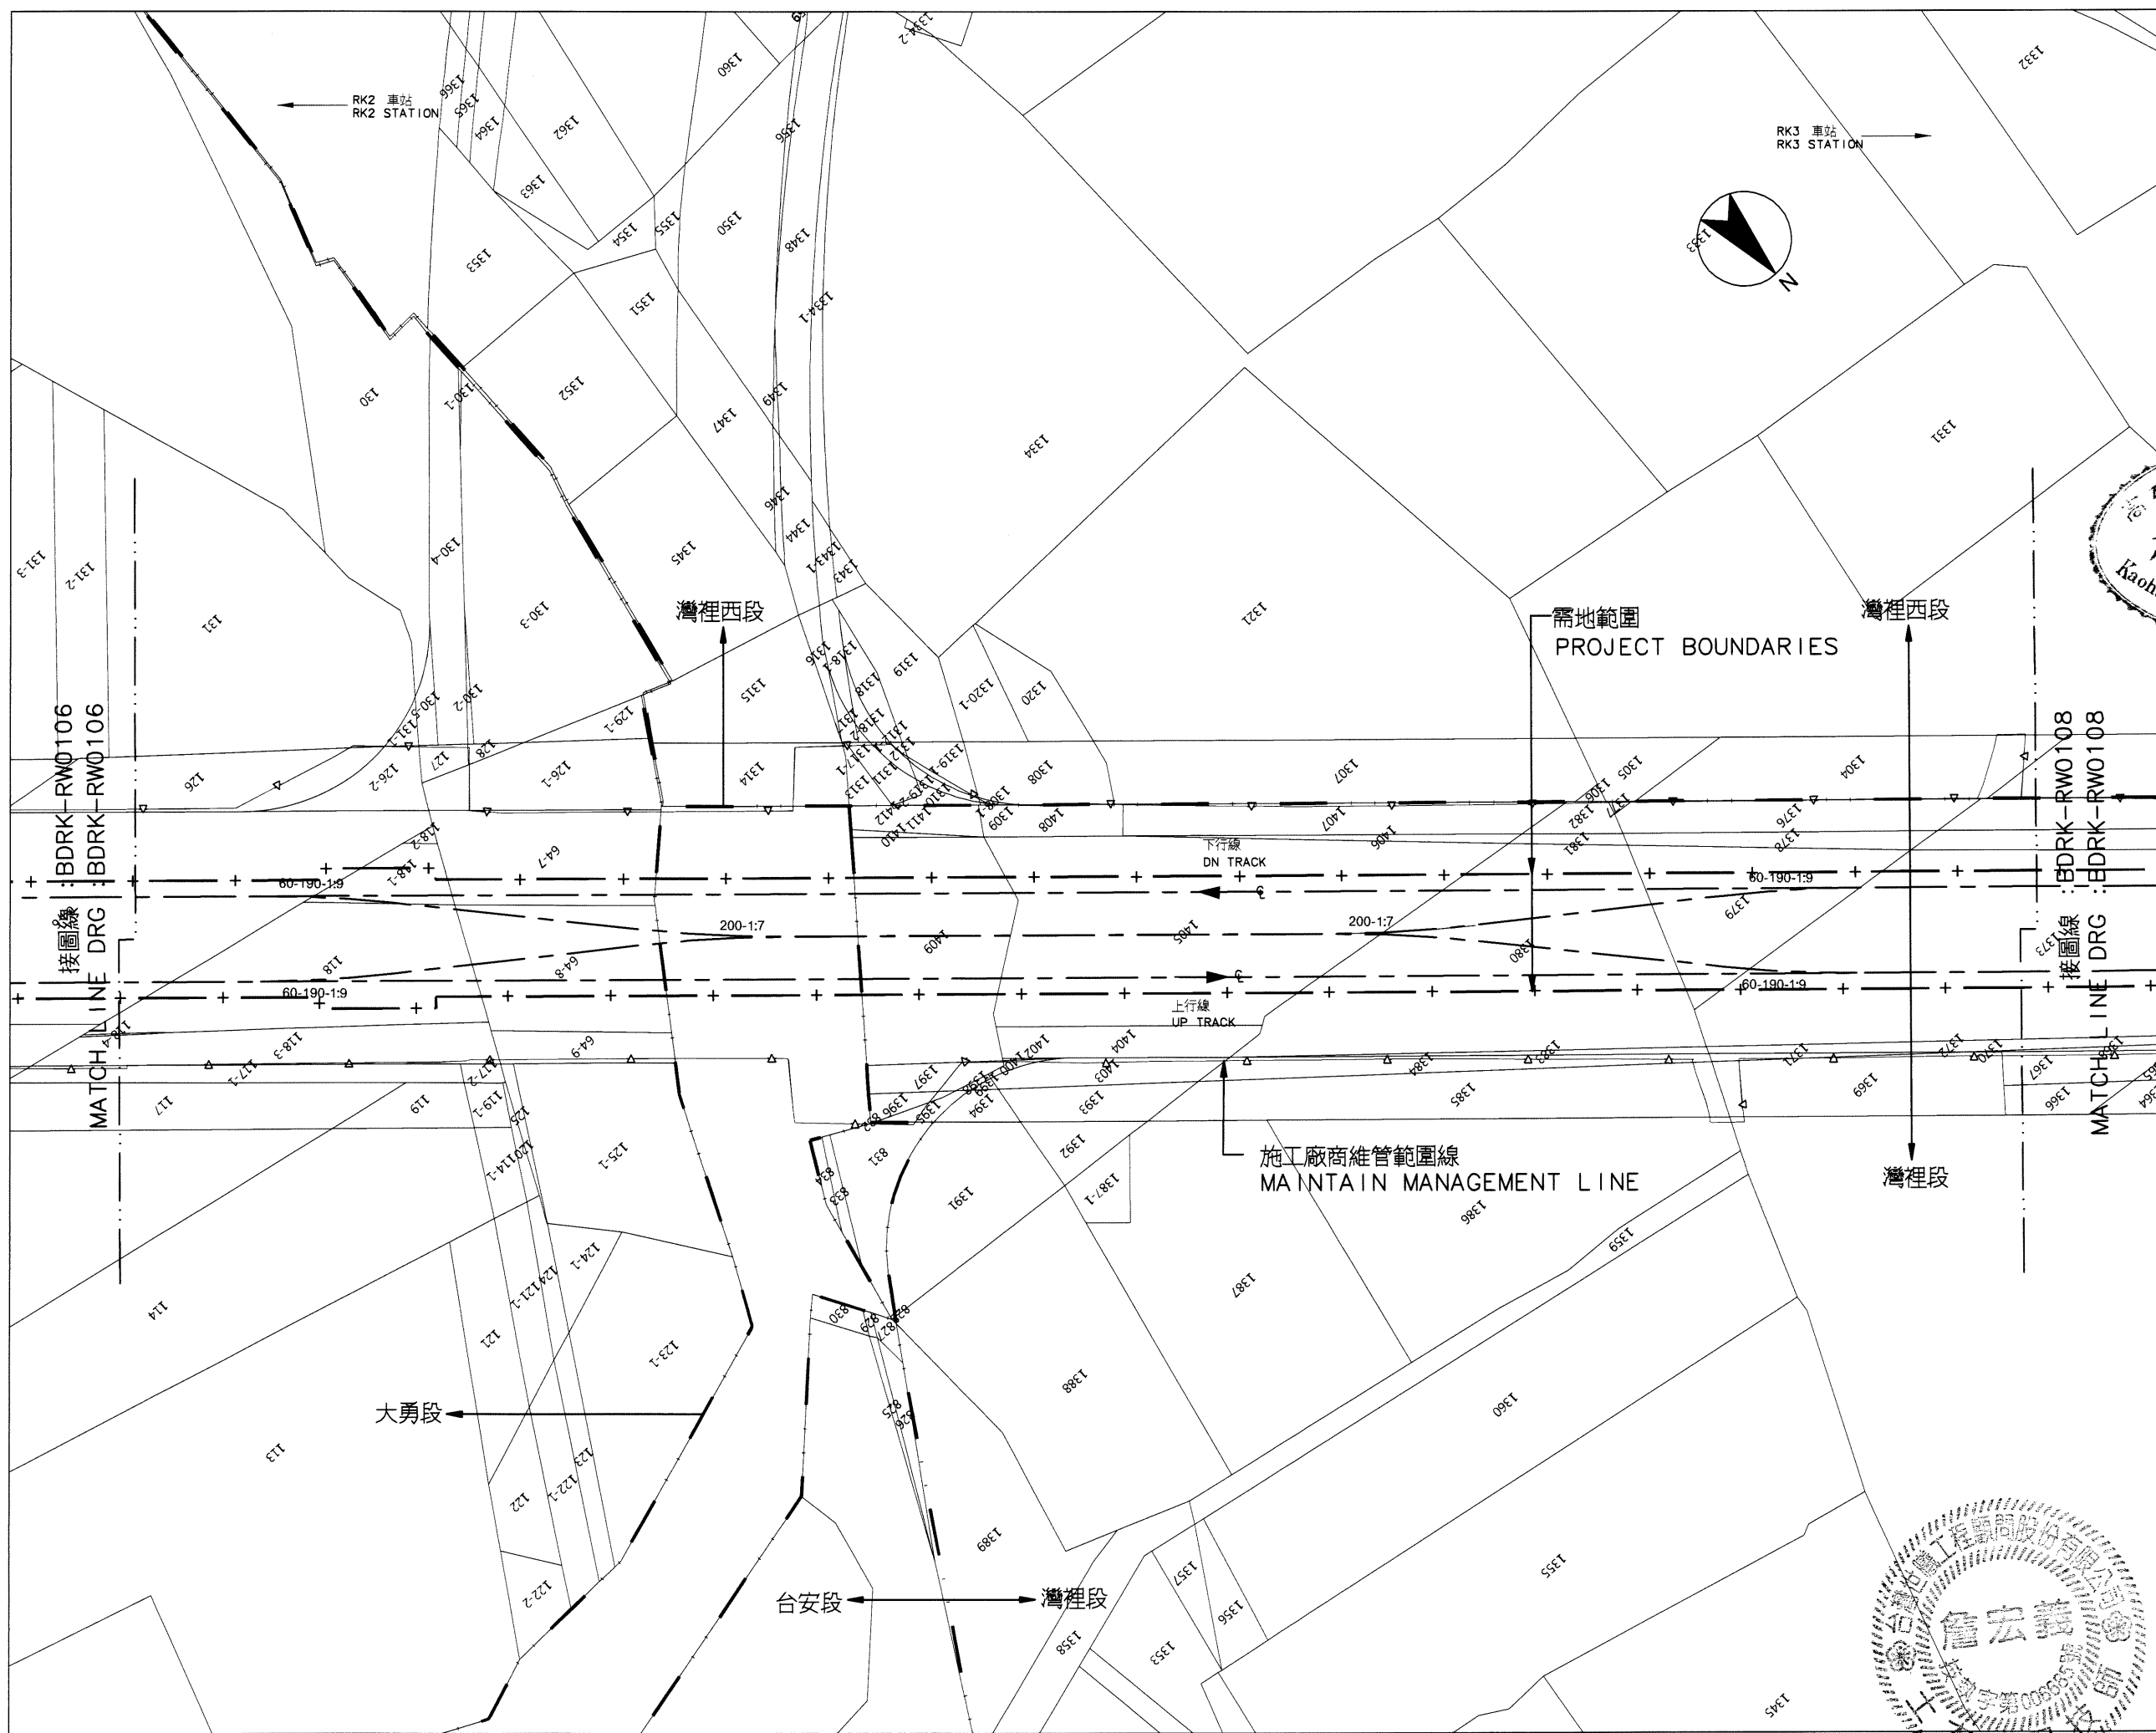

比例 SCALE 1:500  
 0 10 20 30 40 m

說明：  
 依 BDRK-RW0101 圖說之說明辦理。

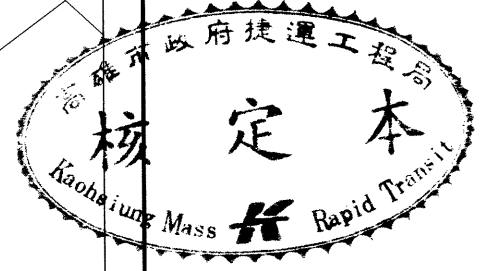

序號 NO.	日期 Date	內容 Description	BDC	KMRT
		修改 Revisions	核准	Approved

電腦圖檔 CAD No. BDRKRW01070  
 比例 Scale 1:500 單位 Unit m

中華民國高雄市政府捷運工程局  
 MASS RAPID TRANSIT BUREAU  
 KAOHSIUNG CITY GOVERNMENT  
 REPUBLIC OF CHINA

審核 Checked	日期 Date	覆核 Rechecked	日期 Date

初核 Checked	核准 Approved


基本設計顧問 BASIC DESIGN CONSULTANT  
**CECI** 台灣世緯工程顧問股份有限公司  
 CECI Engineering Consultants, Inc., Tainan

繪圖 Drawn	日期 Date	覆核 Rechecked	日期 Date
李明華	110.07.13	詹宏義	110.07.13
設計 Designed	日期 Date	覆核 Rechecked	日期 Date
李明華	110.07.13	詹宏義	110.07.13
初核 Checked	日期 Date	覆核 Rechecked	日期 Date
李明華	110.07.13	詹宏義	110.07.13



高雄捷運岡山路竹延伸線(第二階段)工程  
 KAOHSIUNG MRT GANGSHAN LUZHU EXTENSION LINE  
 (PHASE II)

圖名: 需地範圍圖  
 Title: PROJECT BOUNDARIES  
 26之7頁  
 SHEET 7 OF 26

圖號 Dwg No. BDRK-RW0107 圖次 Rev. No.

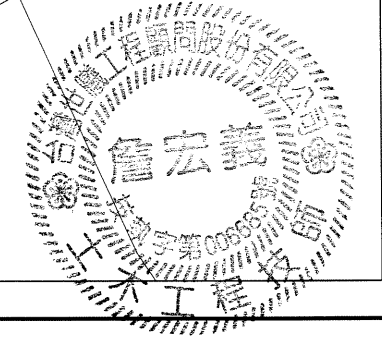

06095

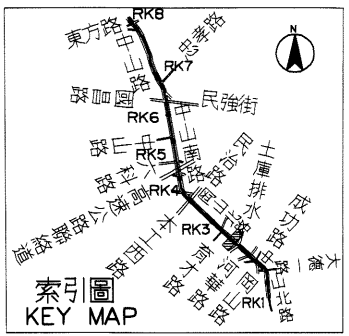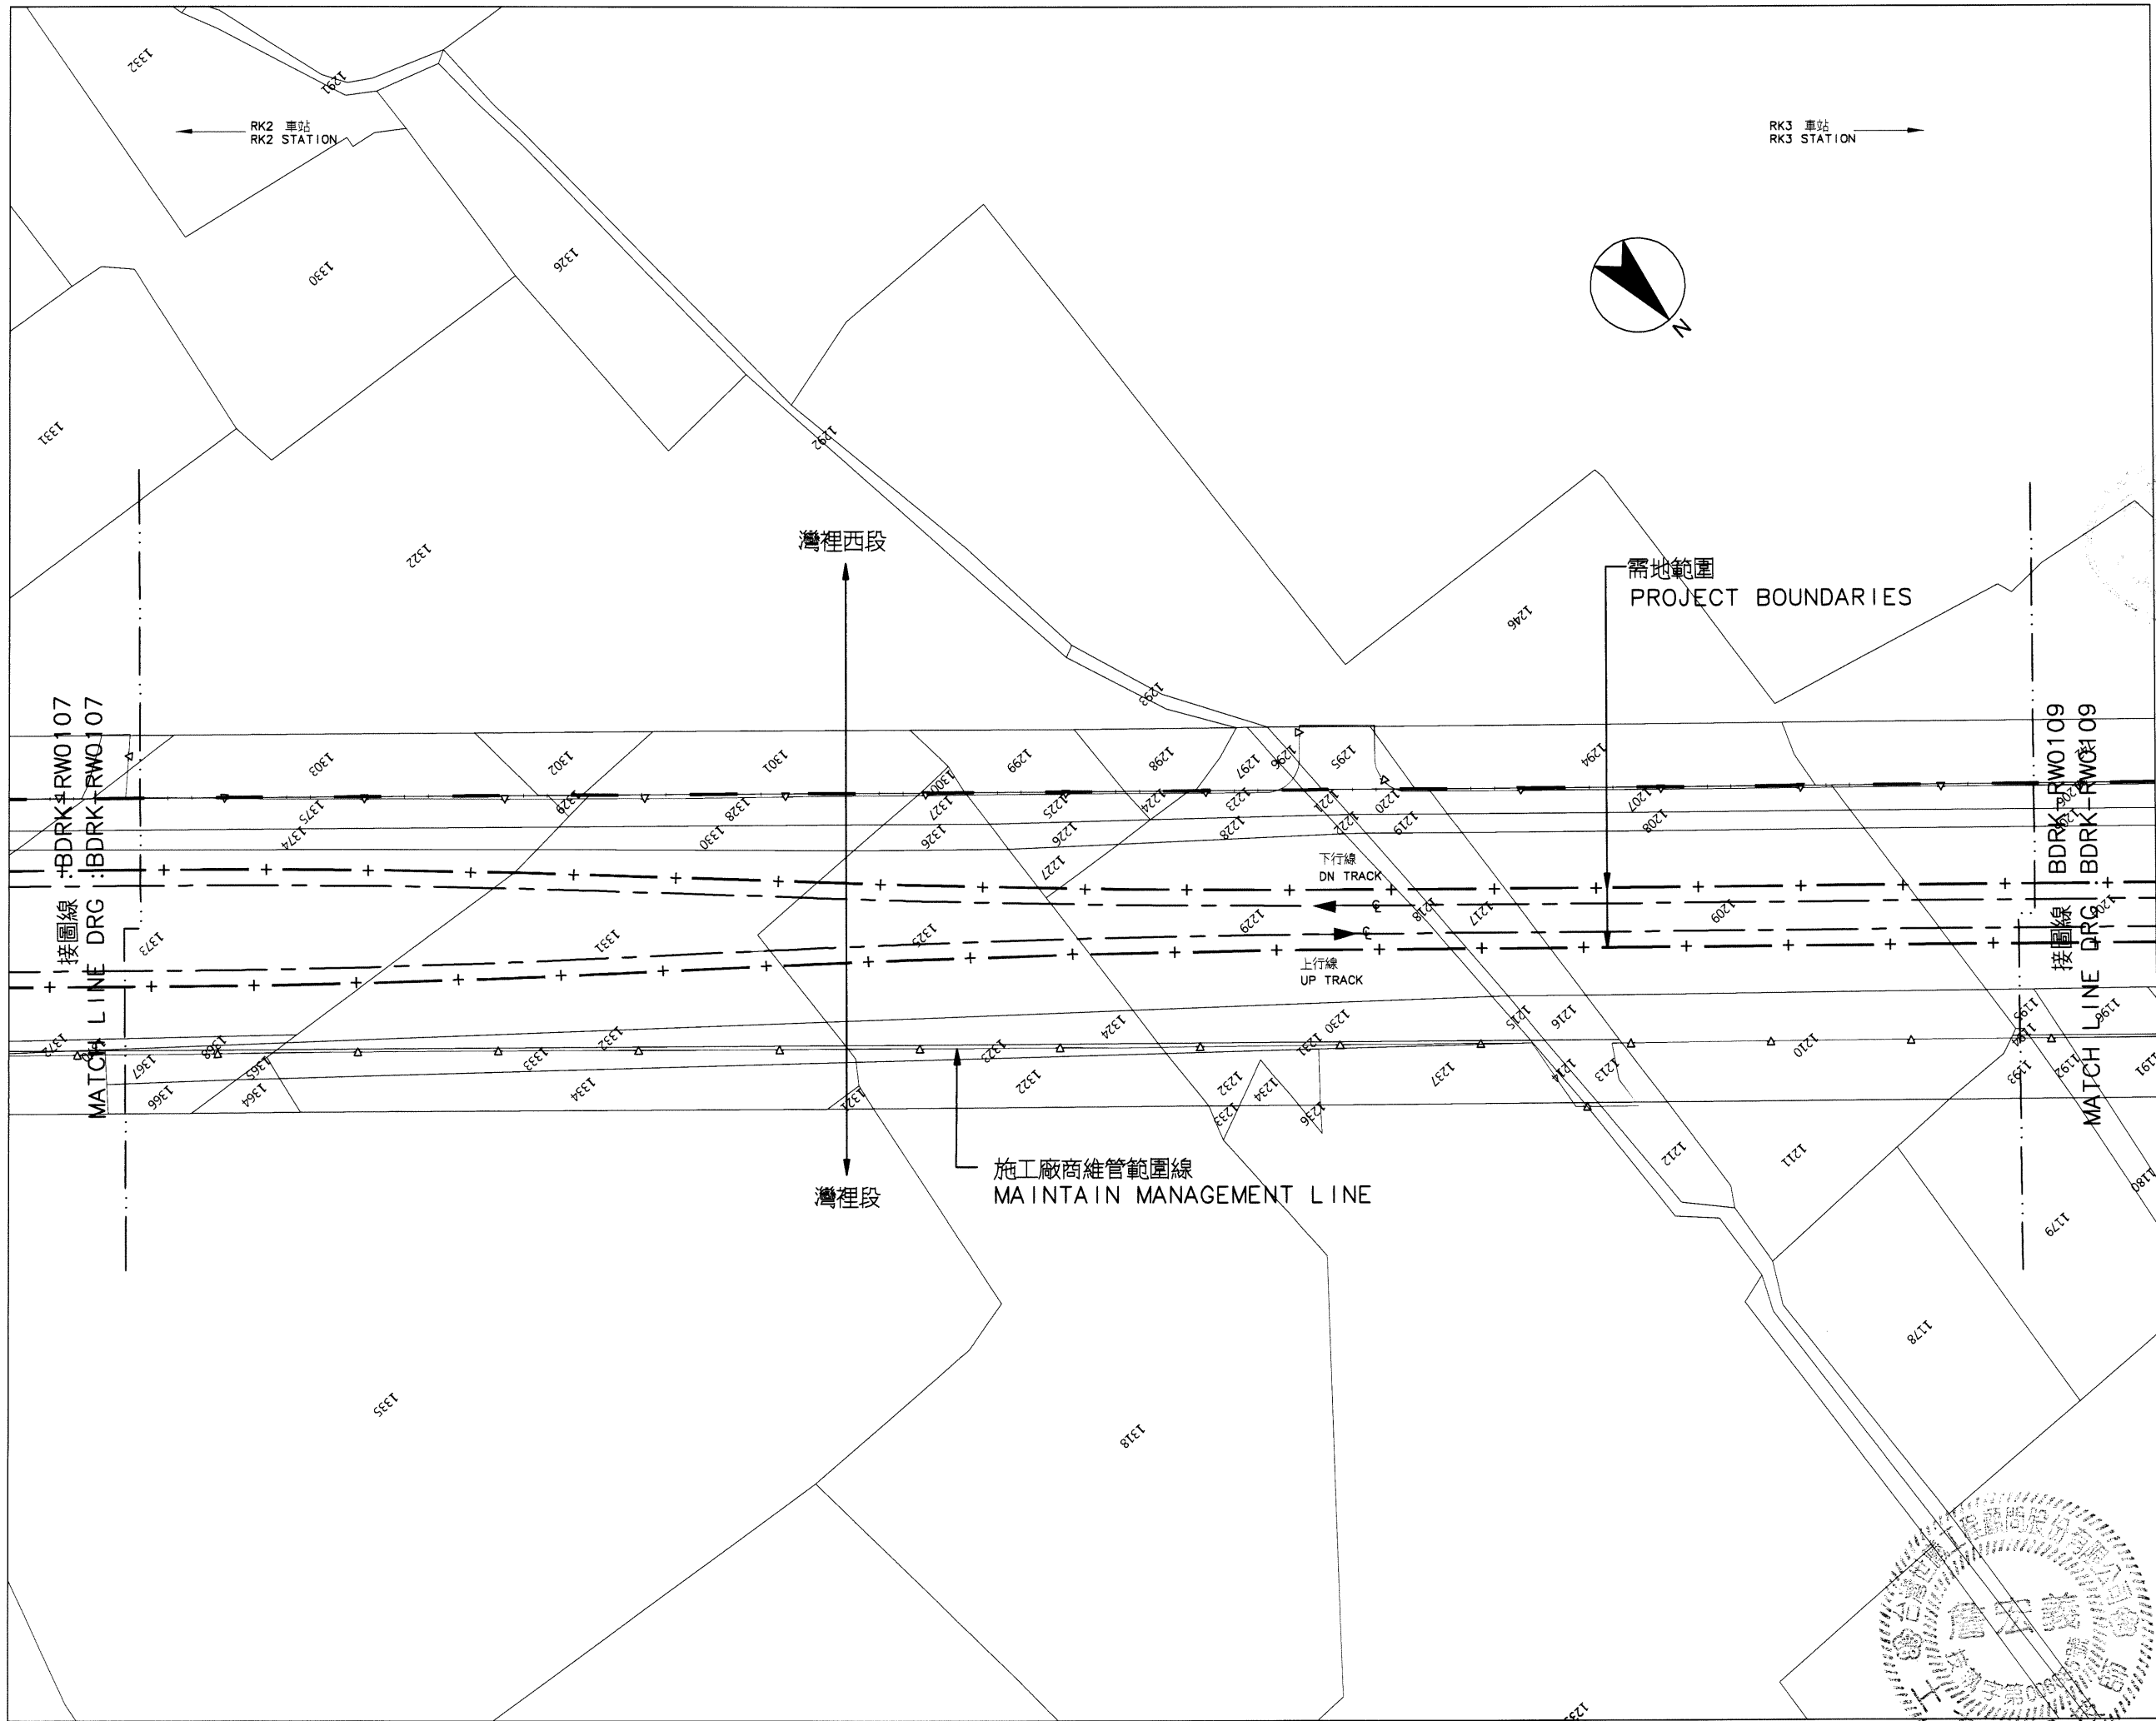

比例  
SCALE 1:500

0 10 20 30 40 m

說明：  
依 BDRK-RW0101 圖說之說明辦理。



序號 NO.	日期 Date	內容 Description	BDC 核准 Approved
		修改 Revisions	

電腦圖檔  
CAD No. BDRKRW01080

比例  
Scale 單位 Unit m

中華民國高雄市政府捷運工程局  
MASS RAPID TRANSIT BUREAU  
KAOHSIUNG CITY GOVERNMENT  
REPUBLIC OF CHINA

審核 Checked	日期 Date	覆核 Rechecked	日期 Date

初核 Checked	核准 Approved

基本設計顧問  
BASIC DESIGN CONSULTANT

CECI 台灣世暉工程顧問股份有限公司  
CECI Engineering Consultants, Inc., Taiwan

繪圖 Drawn	日期 Date	覆核 Rechecked	日期 Date
CAD			
設計 Designed	日期 Date	技師 Prof.	日期 Date
李明華	11.07.13	廖志豪	11.07.13
初核 Checked	日期 Date	計畫經理 Proj. Mgr.	日期 Date
王瑞亭	11.07.13	廖志豪	11.07.13



高雄捷運岡山路竹延伸線(第二階段)工程  
KAOHSIUNG MRT GANGSHAN LUZHU EXTENSION LINE  
(PHASE II)

圖名:  
Title  
需地範圍圖  
PROJECT BOUNDARIES  
26之8頁  
SHEET 8 OF 26

圖號  
Dwg No. BDRK-RW0108

圖次  
Rev. No.



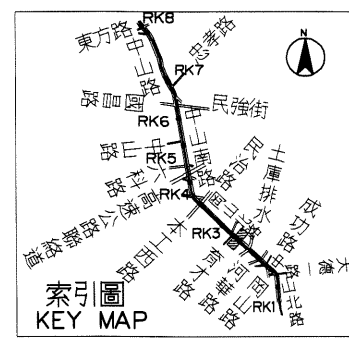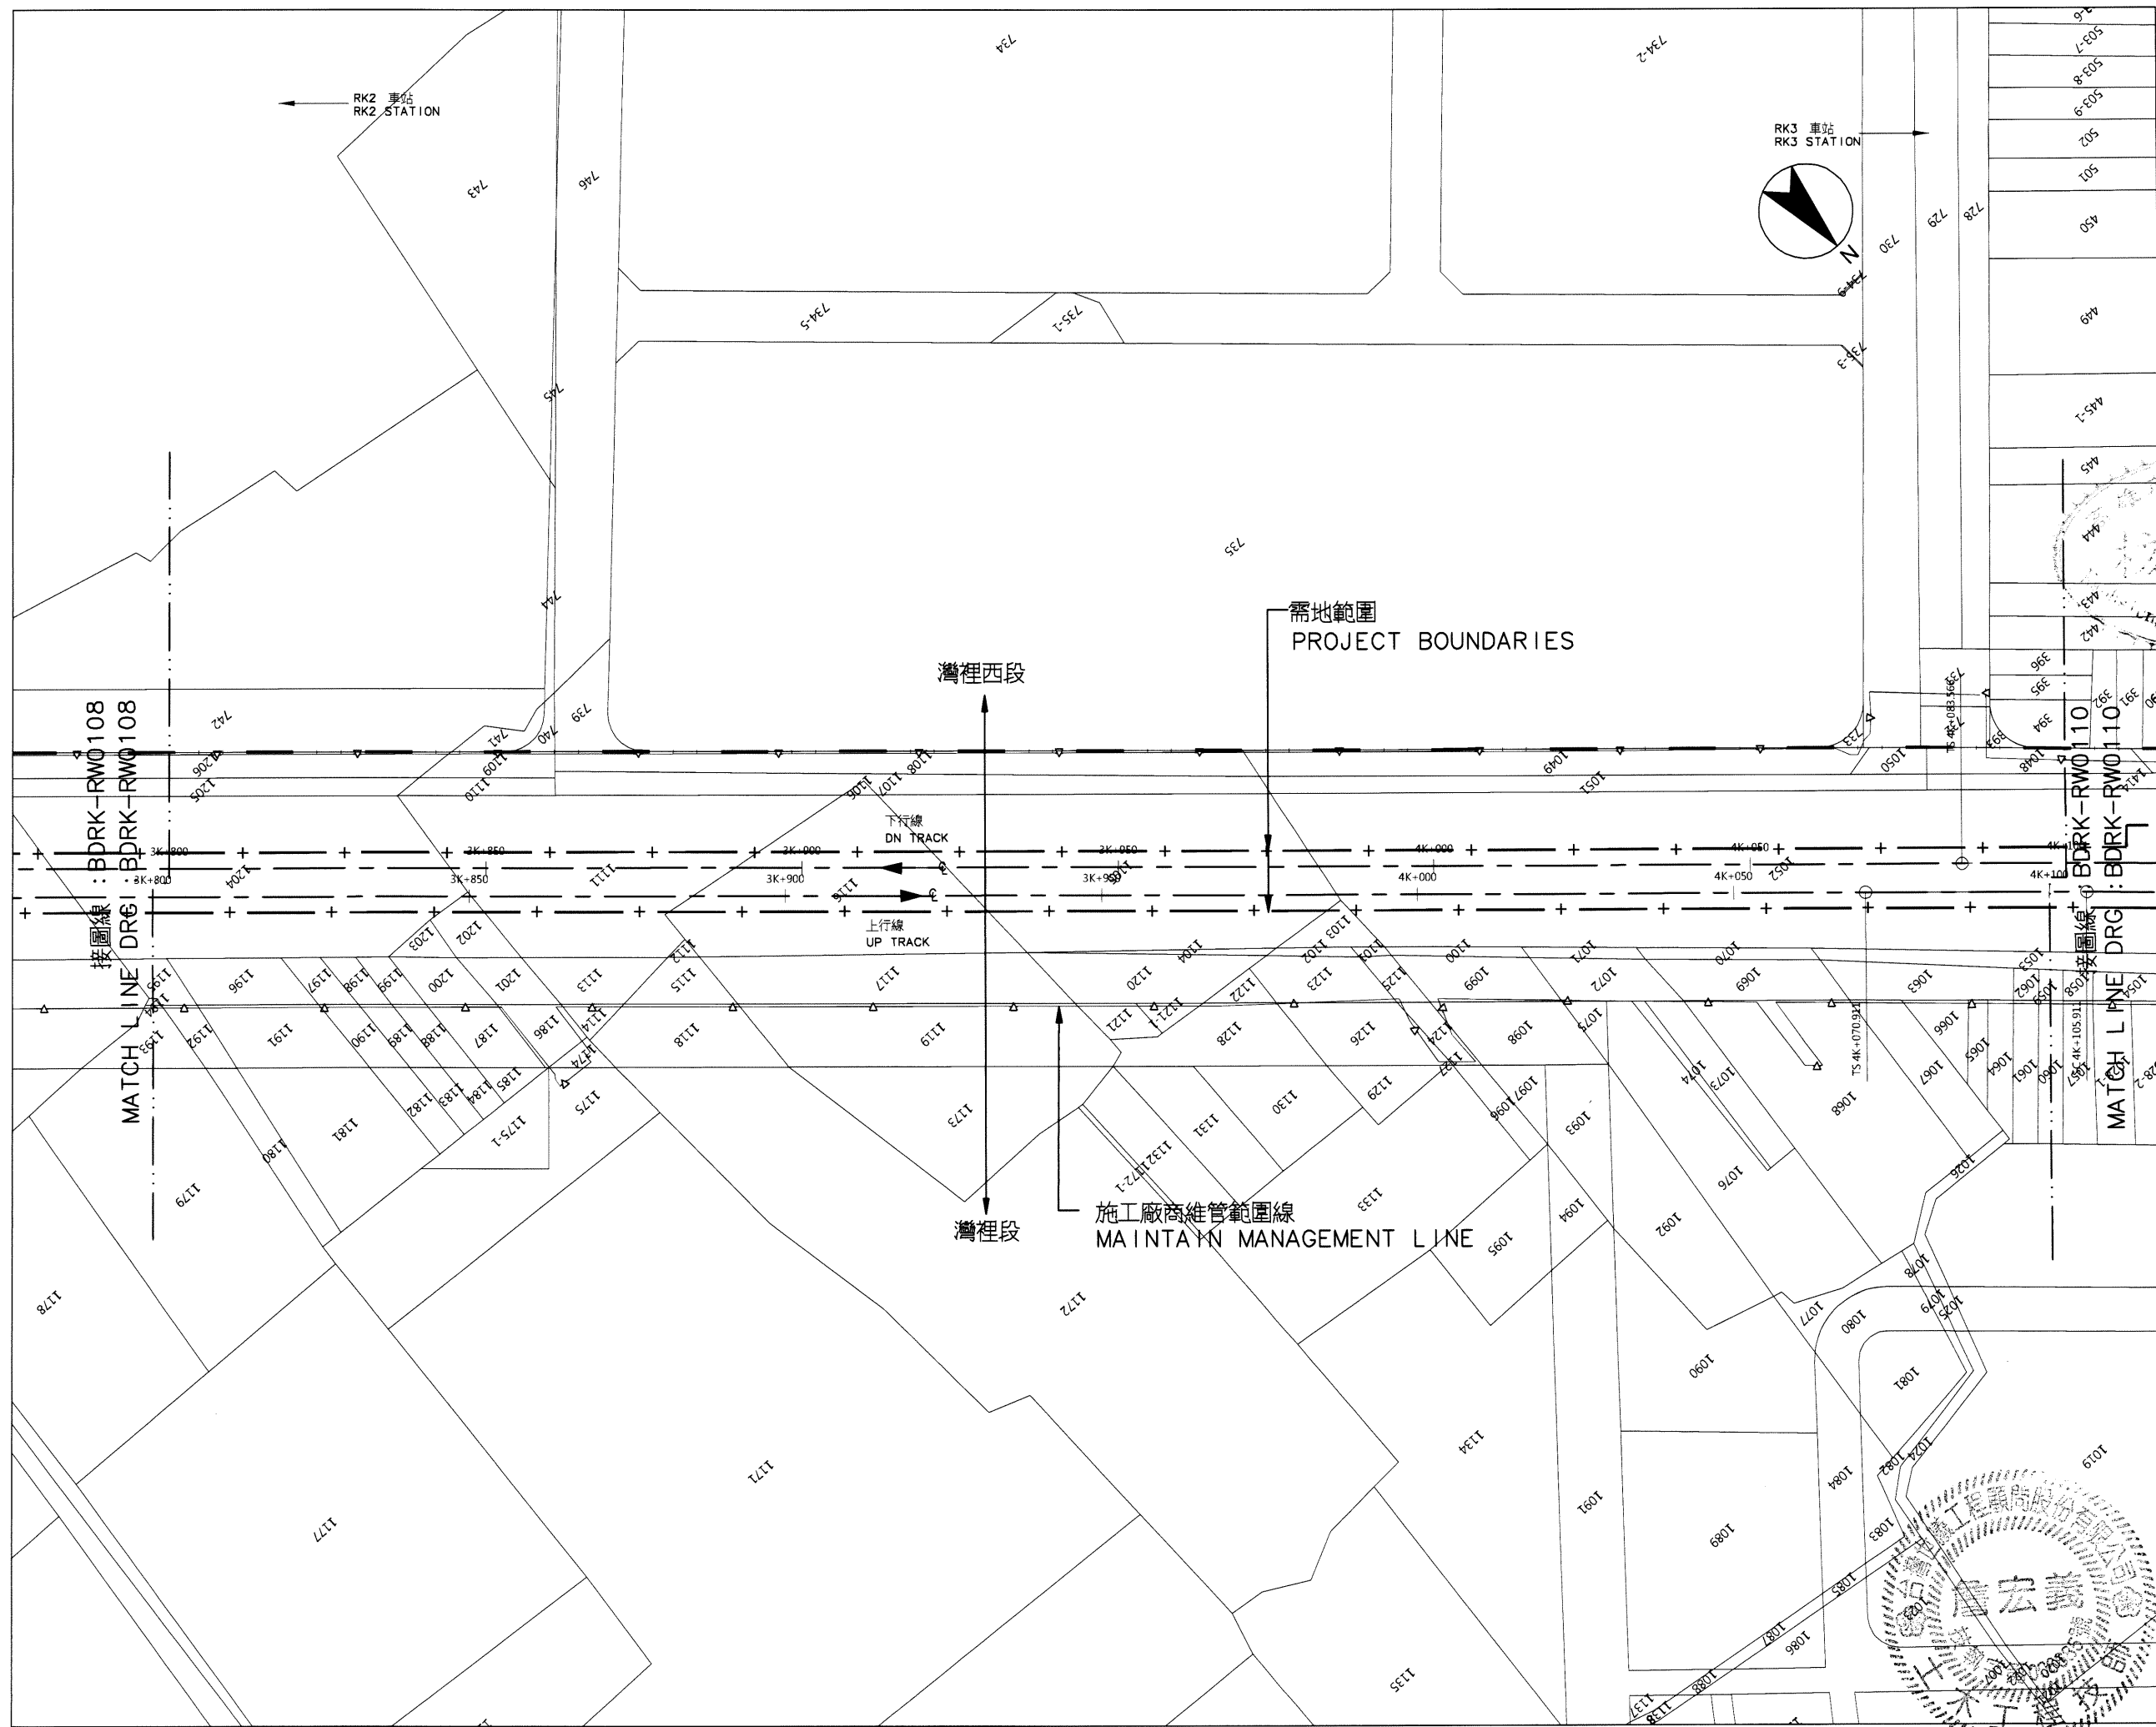

比例  
SCALE 1:500

說明：  
依BDRK-RW0101圖說之說明辦理。



序號 NO.	日期 Date	內容 Description	BDC KMRT 核准 Approved
		修改 Revisions	

電腦圖檔  
CAD No. BDRKRWO1090  
比例  
Scale 1:500 單位  
Unit m

中華民國高雄市政府捷運工程局  
K MASS RAPID TRANSIT BUREAU  
KAOHSIUNG CITY GOVERNMENT  
REPUBLIC OF CHINA

審核 Checked	日期 Date	複核 Rechecked	日期 Date
初核 Checked		核准 Approved	

基本設計顧問  
BASIC DESIGN CONSULTANT  
CECI 台灣世暉工程顧問股份有限公司  
CECI Engineering Consultants, Inc., Taiwan



繪圖 Drawn	日期 Date	複核 Rechecked	日期 Date
設計 Designed	10.07.13	技師 Prof. 10.07.13	
初核 Checked	10.07.13	計畫經理 Proj. Manager 10.07.13	

高雄捷運岡山路竹延伸線(第二階段)工程  
KAOHSIUNG MRT GANGSHAN LUZHU EXTENSION LINE  
(PHASE II)

圖名:  
Title 需地範圍圖  
PROJECT BOUNDARIES  
SHEET 9 OF 26

圖號  
Dwg No. BDRK-RW0109 版次  
Rev. No.

06095

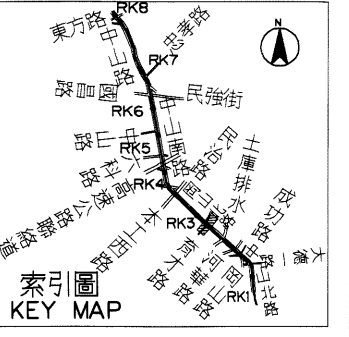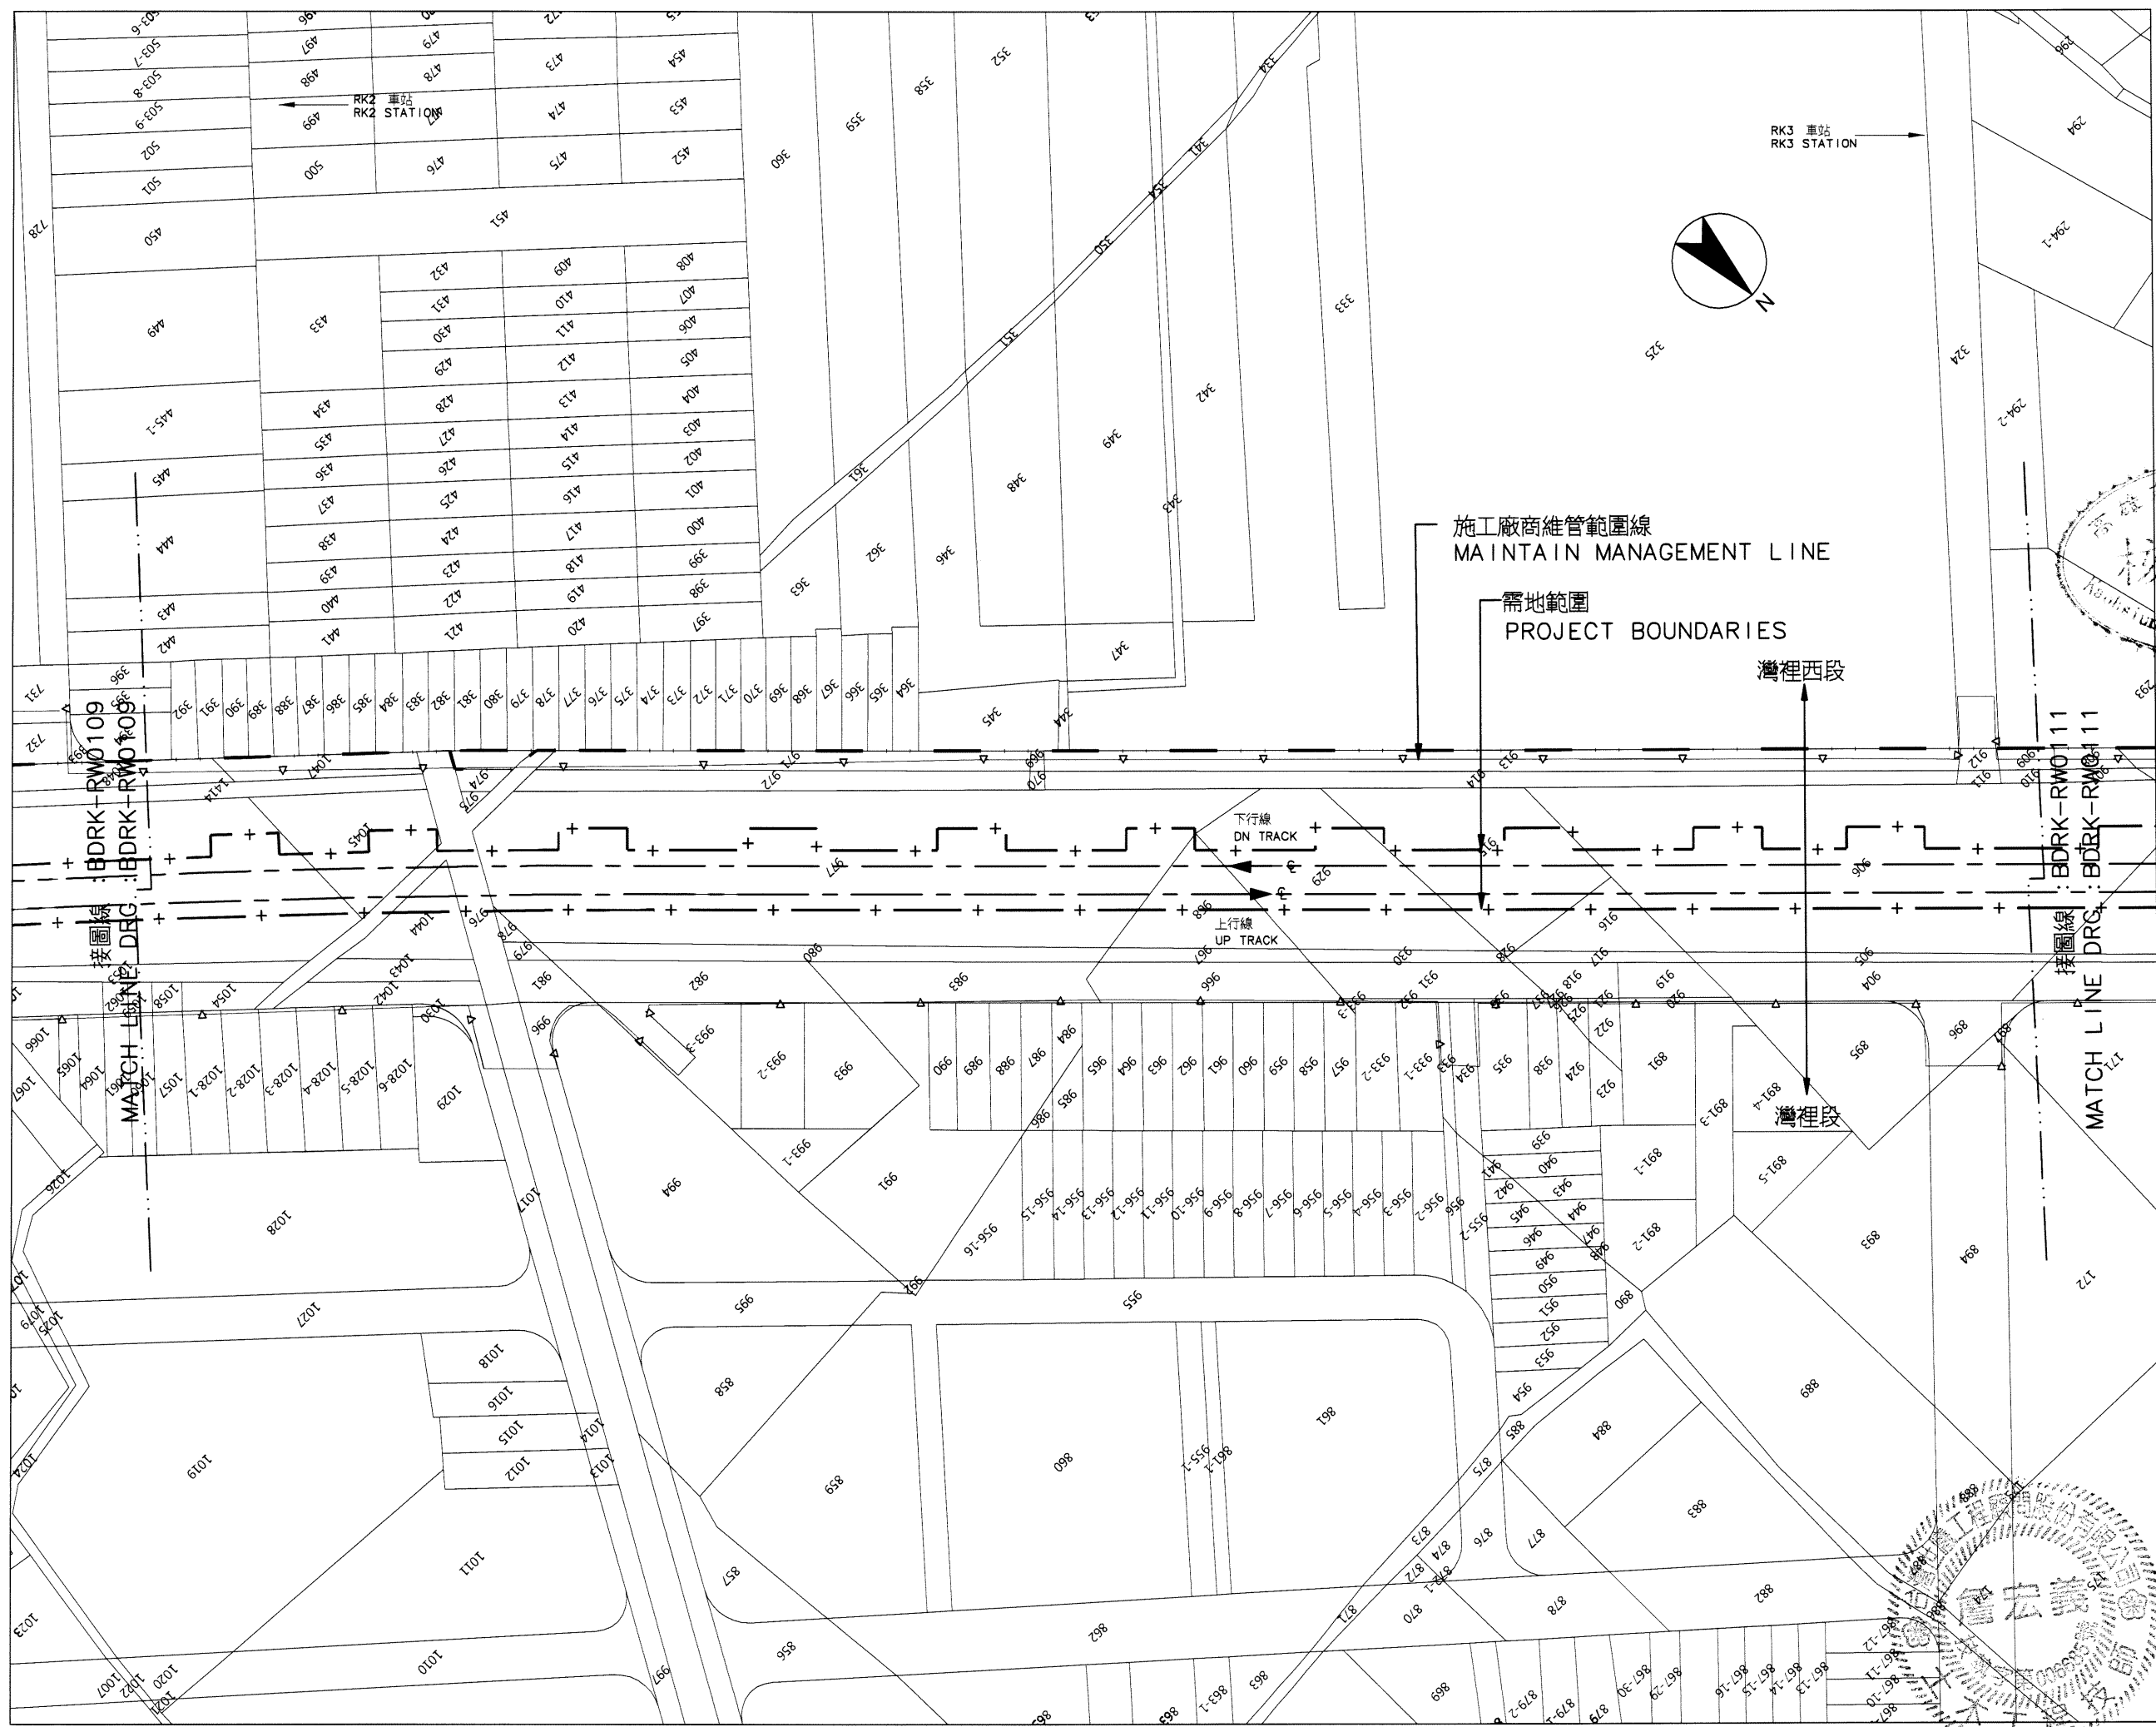

比例 SCALE 1:500  
0 10 20 30 40 m

說明：  
依 BDRK-RW0101 圖說之說明辦理。



序號 NO.	日期 Date	內容 Description	核准 Approved

電腦圖檔 CAD No. BDRKRW01100  
比例 Scale 1:500 單位 Unit m

中華民國高雄市政府捷運工程局  
MASS RAPID TRANSIT BUREAU  
KAOHSIUNG CITY GOVERNMENT  
REPUBLIC OF CHINA

審核 Checked	日期 Date	覆核 Rechecked	日期 Date

初核 Checked	核准 Approved

基本設計顧問 BASIC DESIGN CONSULTANT  
CECI 台灣世暉工程顧問股份有限公司  
CECI Engineering Consultants, Inc., Taiwan




繪圖 Drawn	日期 Date	覆核 Rechecked	日期 Date
李明輝	110.07.13	李瑞宏	110.07.13
設計 Designed	日期 Date	覆核 Rechecked	日期 Date
李明輝	110.07.13	李瑞宏	110.07.13
初核 Checked	日期 Date	覆核 Rechecked	日期 Date
李瑞宏	110.07.13	李瑞宏	110.07.13

高雄捷運岡山路竹延伸線(第二階段)工程  
KAOHSIUNG MRT GANGSHAN LUZHU EXTENSION LINE  
(PHASE II)

圖名: 需地範圍圖  
Title: PROJECT BOUNDARIES  
26之10頁  
SHEET 10 OF 26

圖號 Dwg No. BDRK-RW0110 圖次 Rev. No.

06095

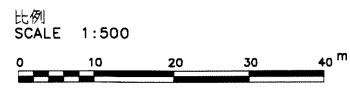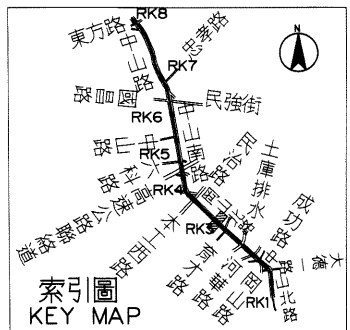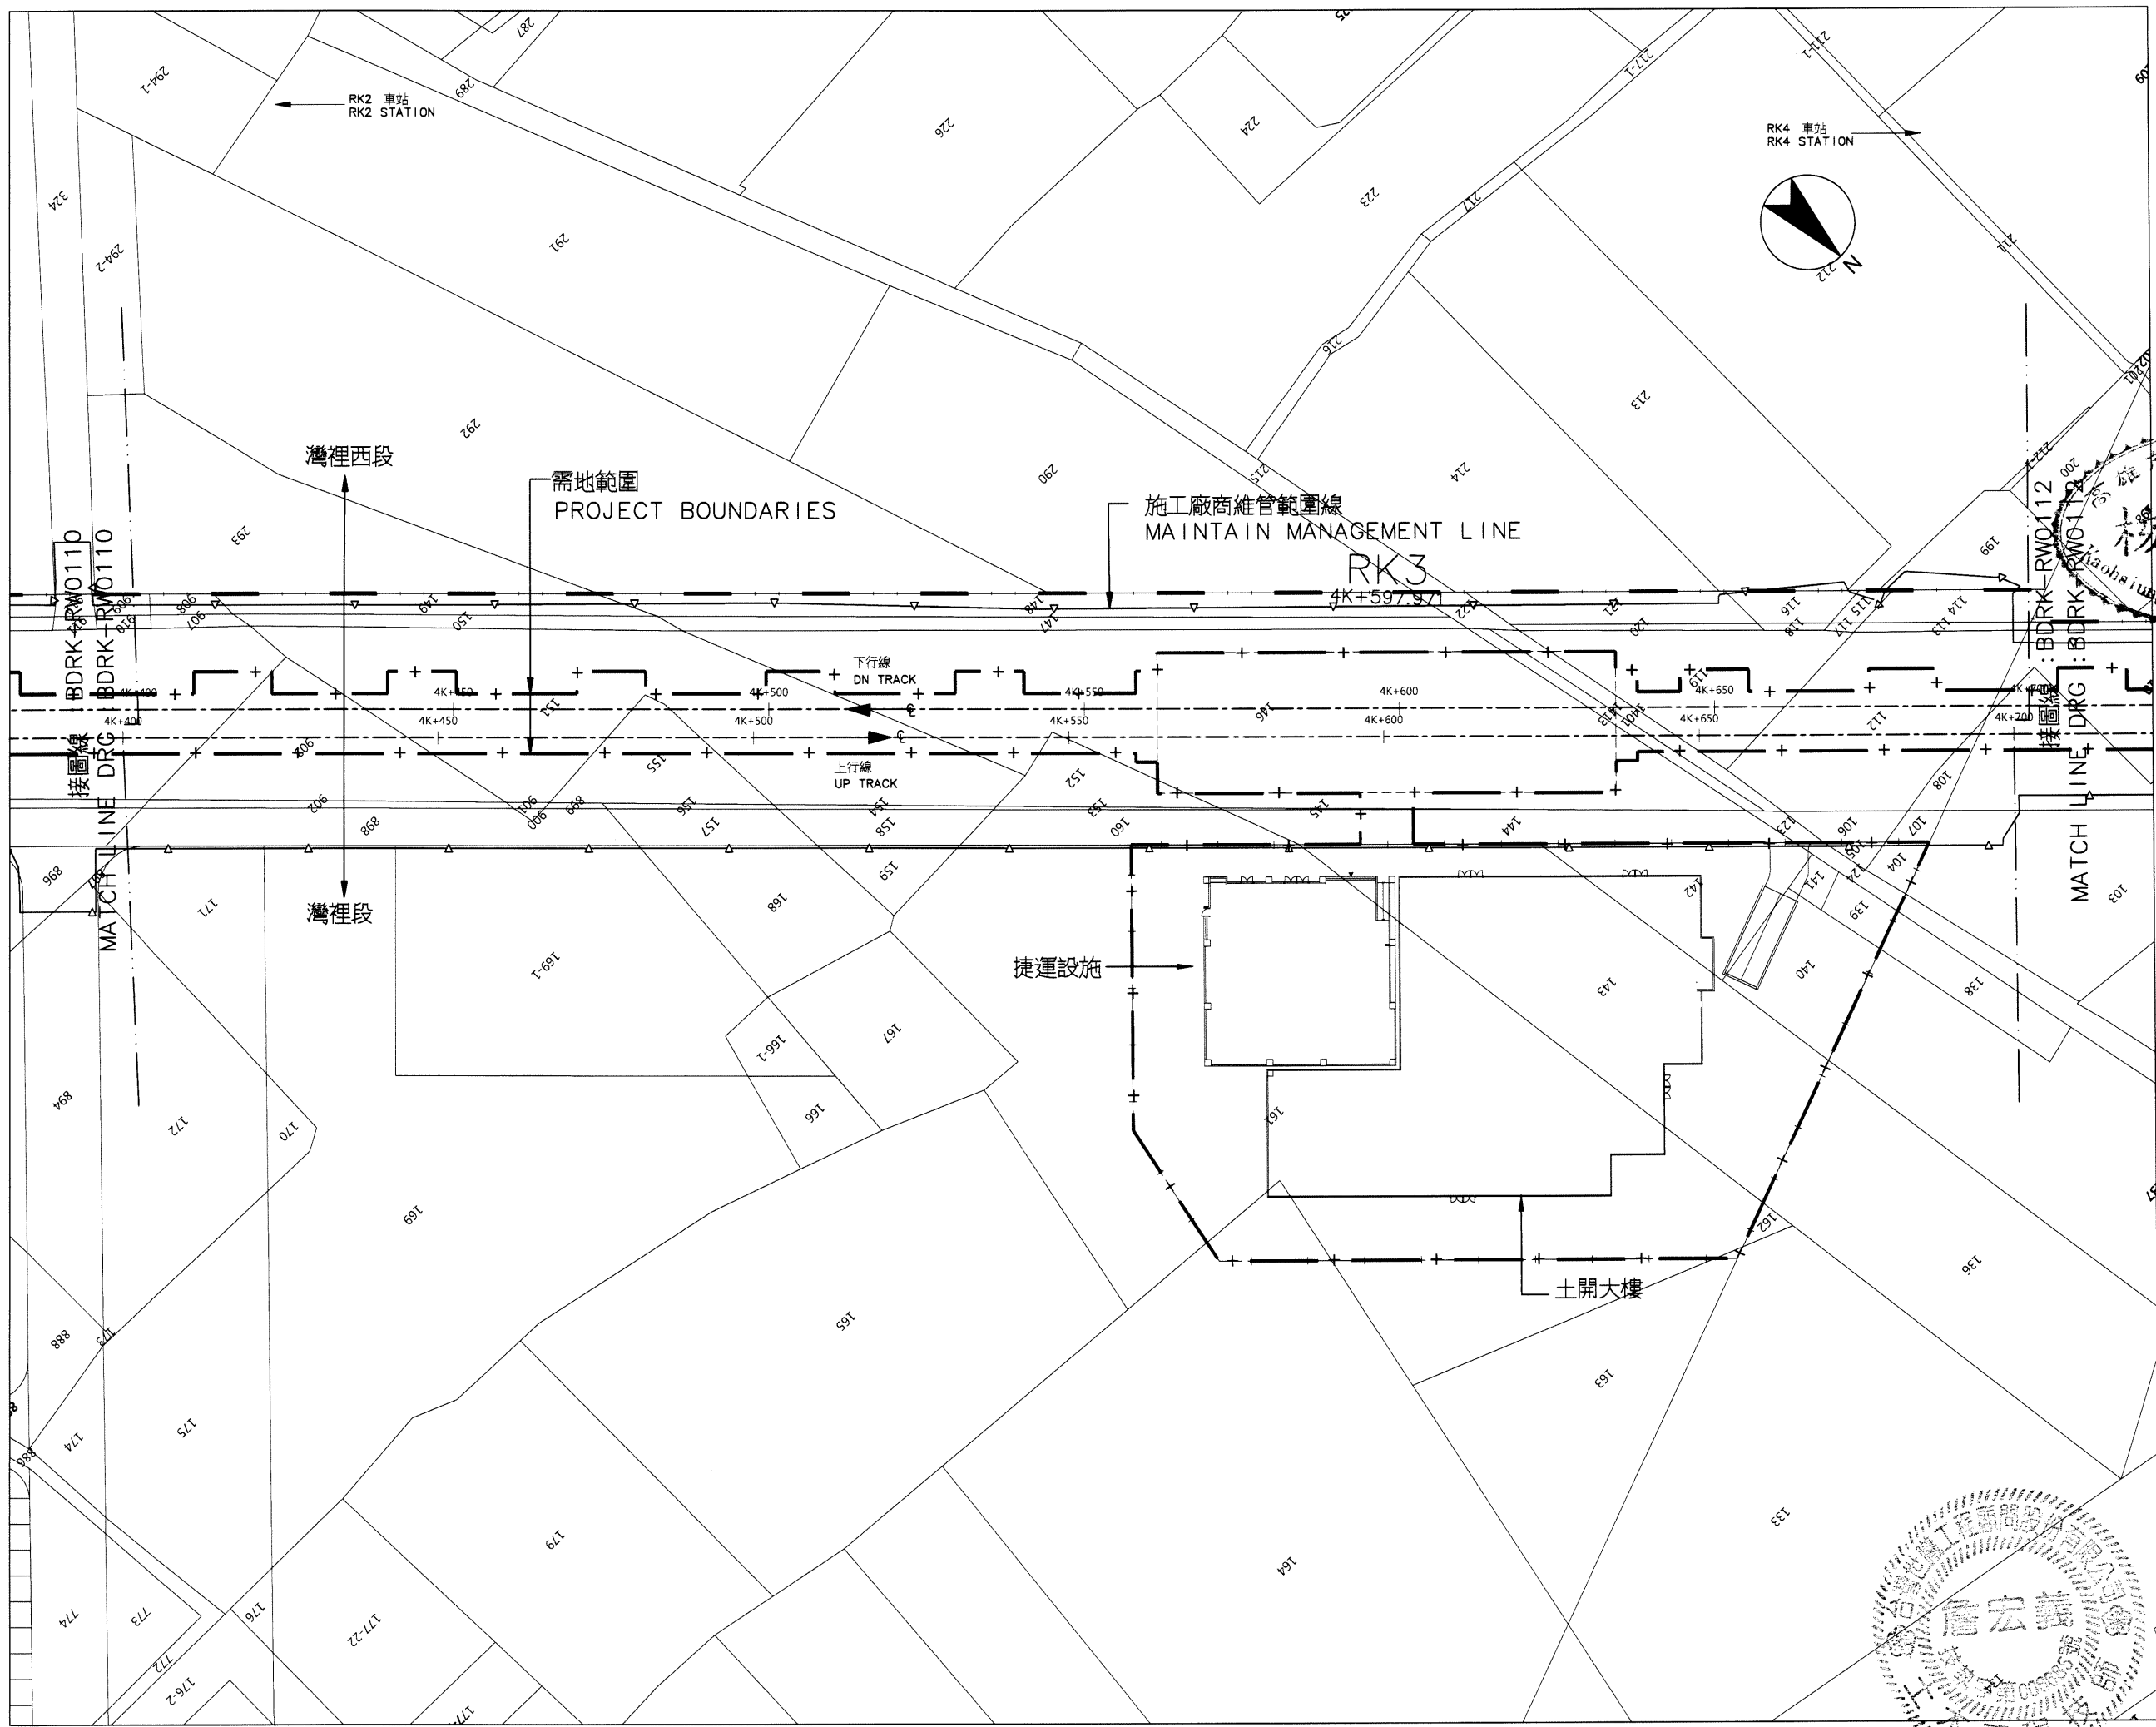

說明：  
依 BDRK-RW0101 圖說之說明辦理。



序號 NO.	日期 Date	內容 Description	BDC	KMRT
			核准	核准
		修改 Revisions		

電腦圖檔  
CAD No. BDRKRWO1110

比例  
Scale 1:500

單位  
Unit m

中華民國高雄市政府捷運工程局  
MASS RAPID TRANSIT BUREAU  
KAOHSIUNG CITY GOVERNMENT  
REPUBLIC OF CHINA

審核 Checked	日期 Date	複核 Rechecked	日期 Date
---------------	------------	-----------------	------------

初核 Checked	核准 Approved
---------------	----------------

基本設計顧問  
BASIC DESIGN CONSULTANT

CECI 台灣世曦工程顧問股份有限公司  
CECI Engineering Consultants, Inc., Taiwan


繪圖 Drawn	日期 Date	複核 Rechecked	日期 Date
設計 Designed	11.09.13	技師 Prof. Engineer	10.9.13
初核 Checked	11.07.13	計畫經理 Proj. Manager	7.22



高雄捷運岡山路竹延伸線(第二階段)工程  
KAOHSIUNG MRT GANGSHAN LUZHU EXTENSION LINE  
(PHASE II)

圖名:  
Title 需地範圍圖  
26之11頁  
PROJECT BOUNDARIES  
SHEET 11 OF 26

圖號  
Dwg No. BDRK-RW0111

版次  
Rev. No.

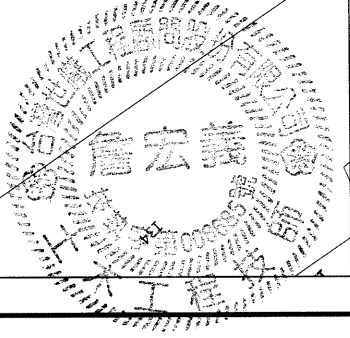

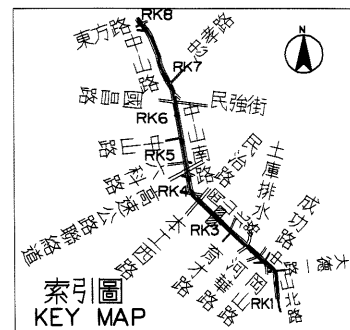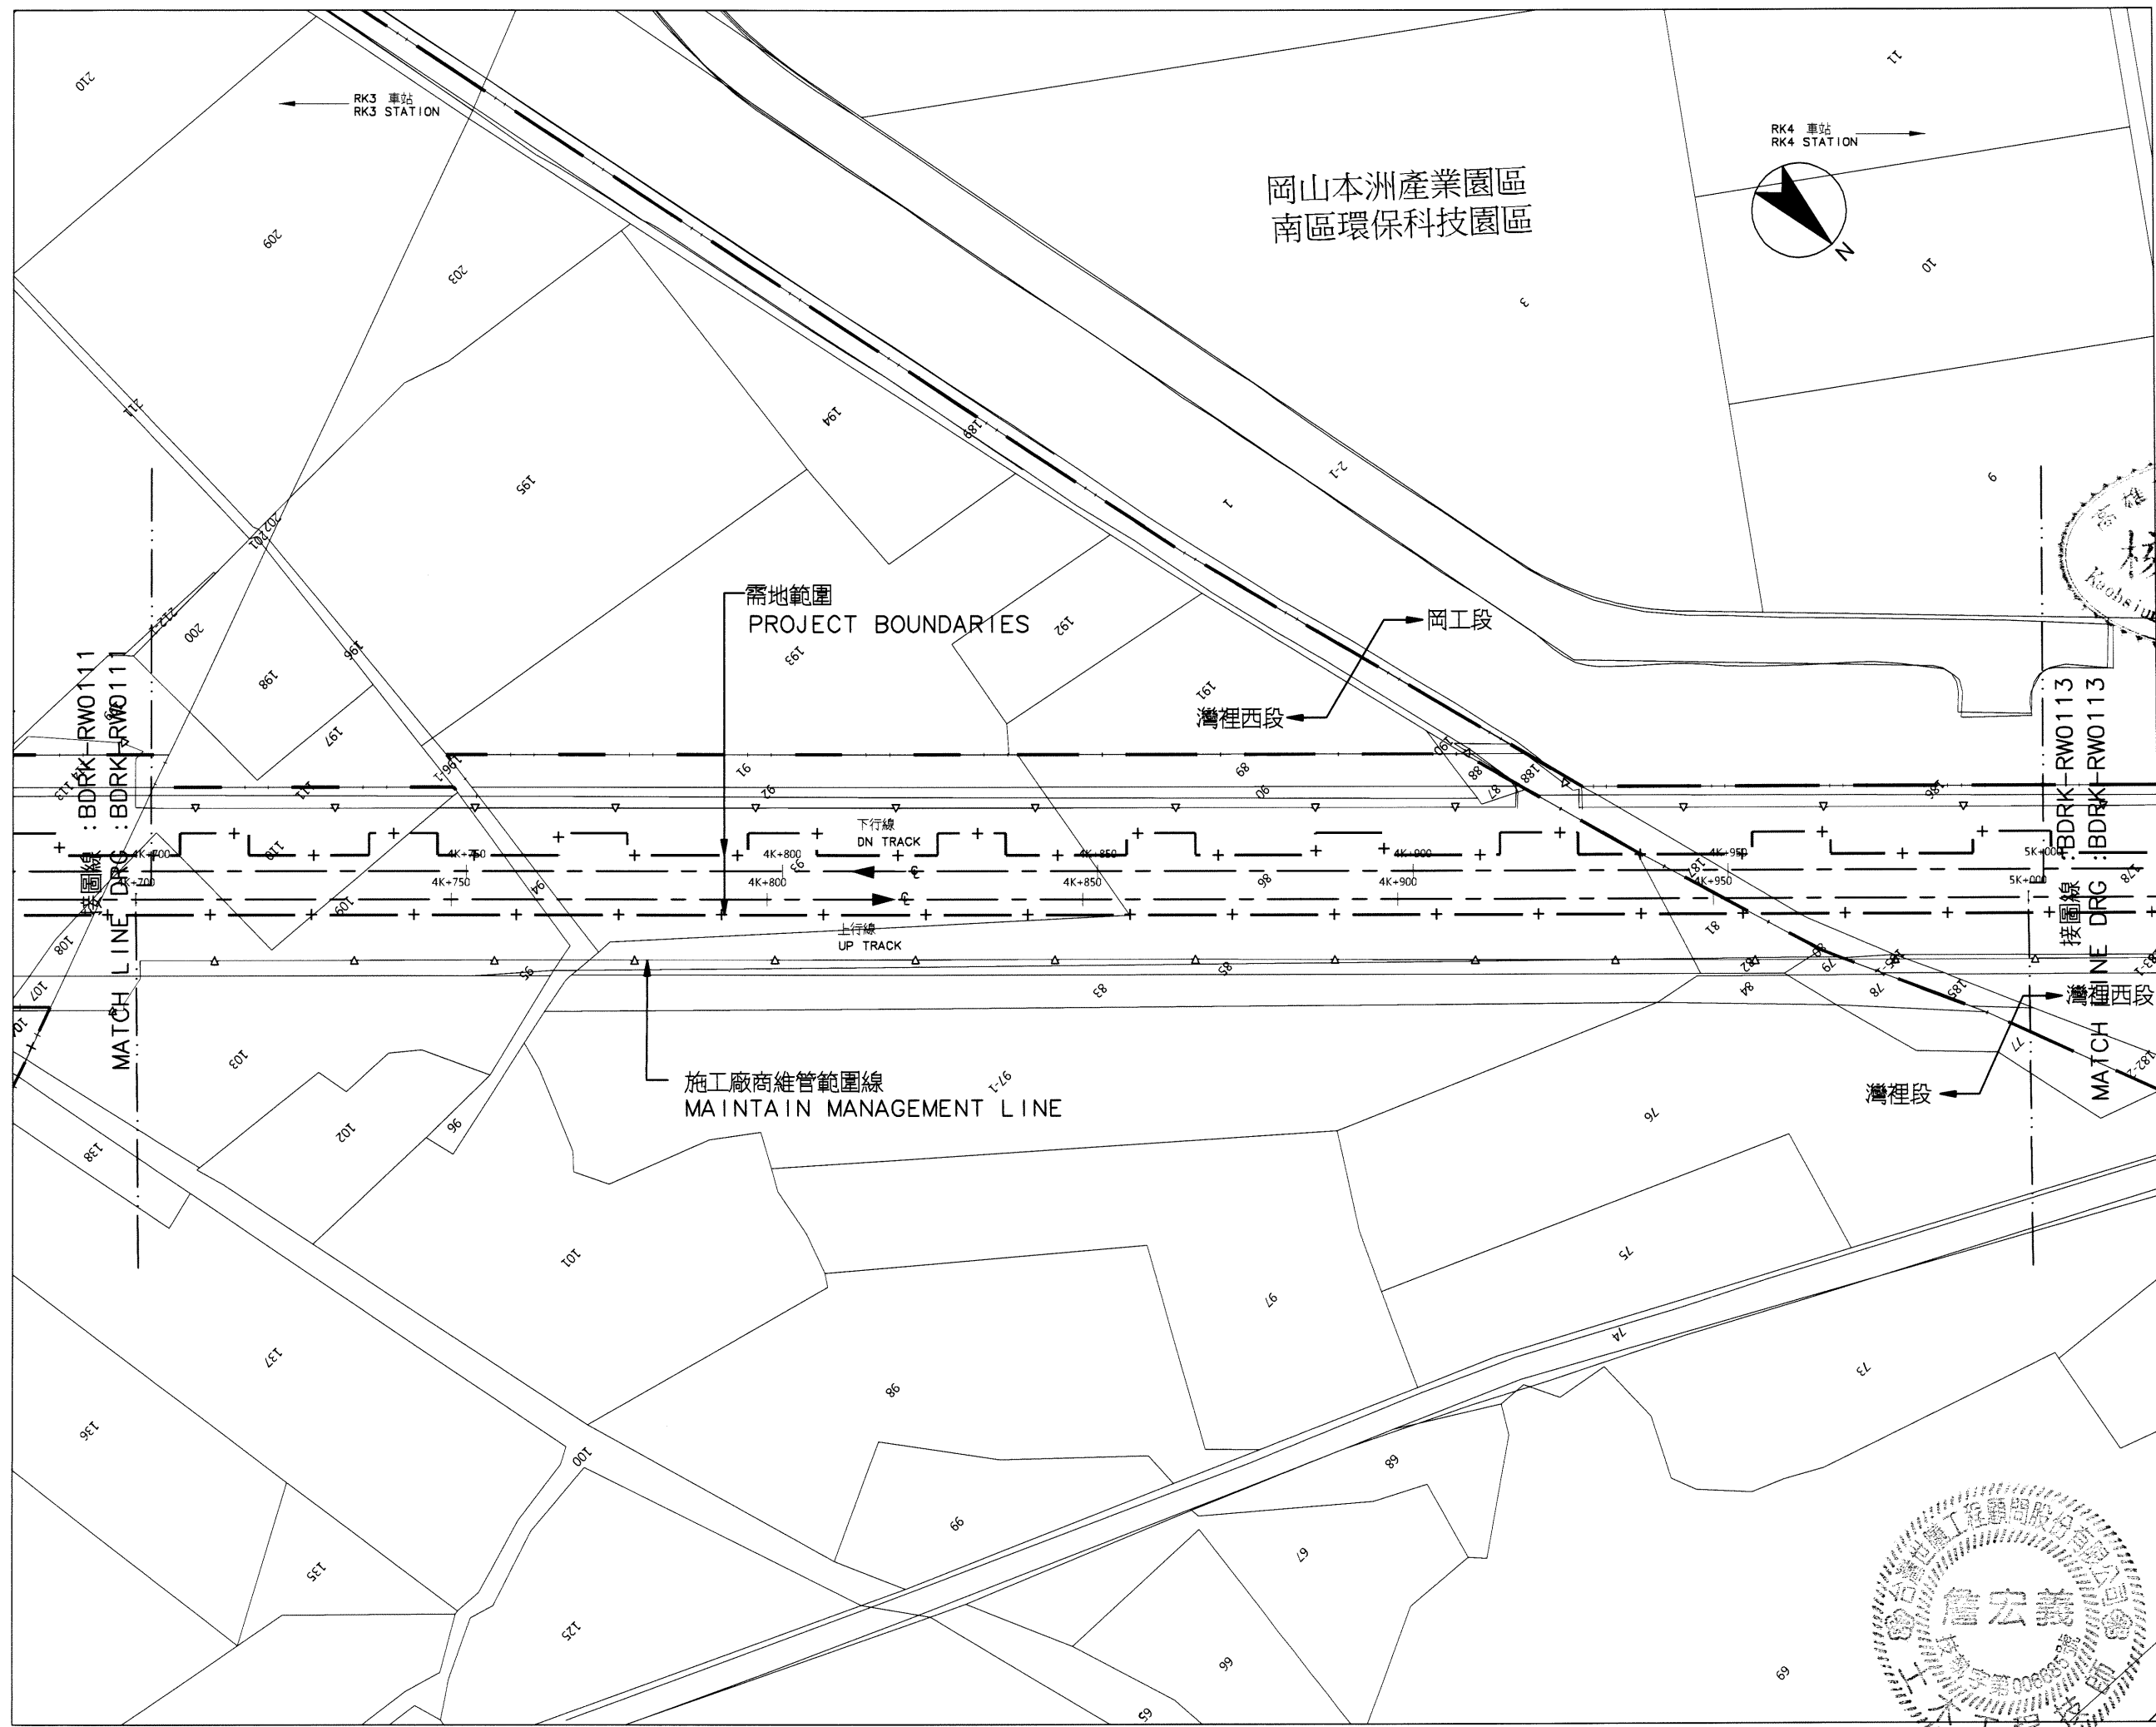

比例  
SCALE 1:500

0 10 20 30 40 m

說明：  
依 BDRK-RW0101 圖說之說明辦理。



序號 NO.	日期 Date	內容 Description	BDC	KWRT
		修改 Revisions		核准 Approved

電腦圖檔  
CAD No. BDRKRW01120

比例  
Scale 1:500

單位  
Unit m

中華民國高雄市政府捷運工程局  
MASS RAPID TRANSIT BUREAU  
KAOHSIUNG CITY GOVERNMENT  
REPUBLIC OF CHINA

審核 Checked	日期 Date	複核 Rechecked	日期 Date
初核 Checked		核准 Approved	

基本設計顧問  
BASIC DESIGN CONSULTANT

CECI 台灣世緯工程顧問股份有限公司  
CECI Engineering Consultants, Inc., Taiwan


繪圖 Drawn CAD	日期 Date	複核 Rechecked	日期 Date
設計 Designed 李明華 110.07.13		技師 Prof. 李宏義 110.9.13	
初核 Checked 江志豪 110.07.13		計畫經理 Proj. Manager 李宏義 11.02	



高雄捷運岡山路竹延伸線(第二階段)工程  
KAOHSIUNG MRT GANGSHAN LUZHU EXTENSION LINE  
(PHASE II)

圖名:  
Title 需地範圍圖  
26之12頁  
PROJECT BOUNDARIES  
SHEET 12 OF 26

圖號  
Dwg No. BDRK-RW0112


圖次  
Rev. No.

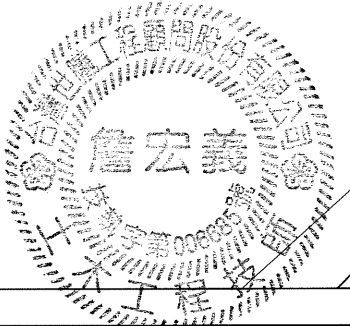

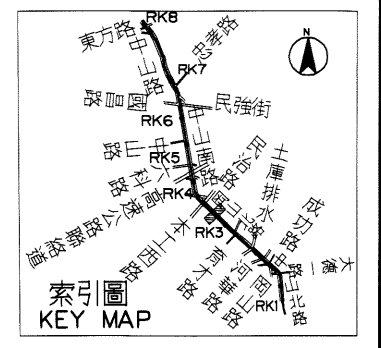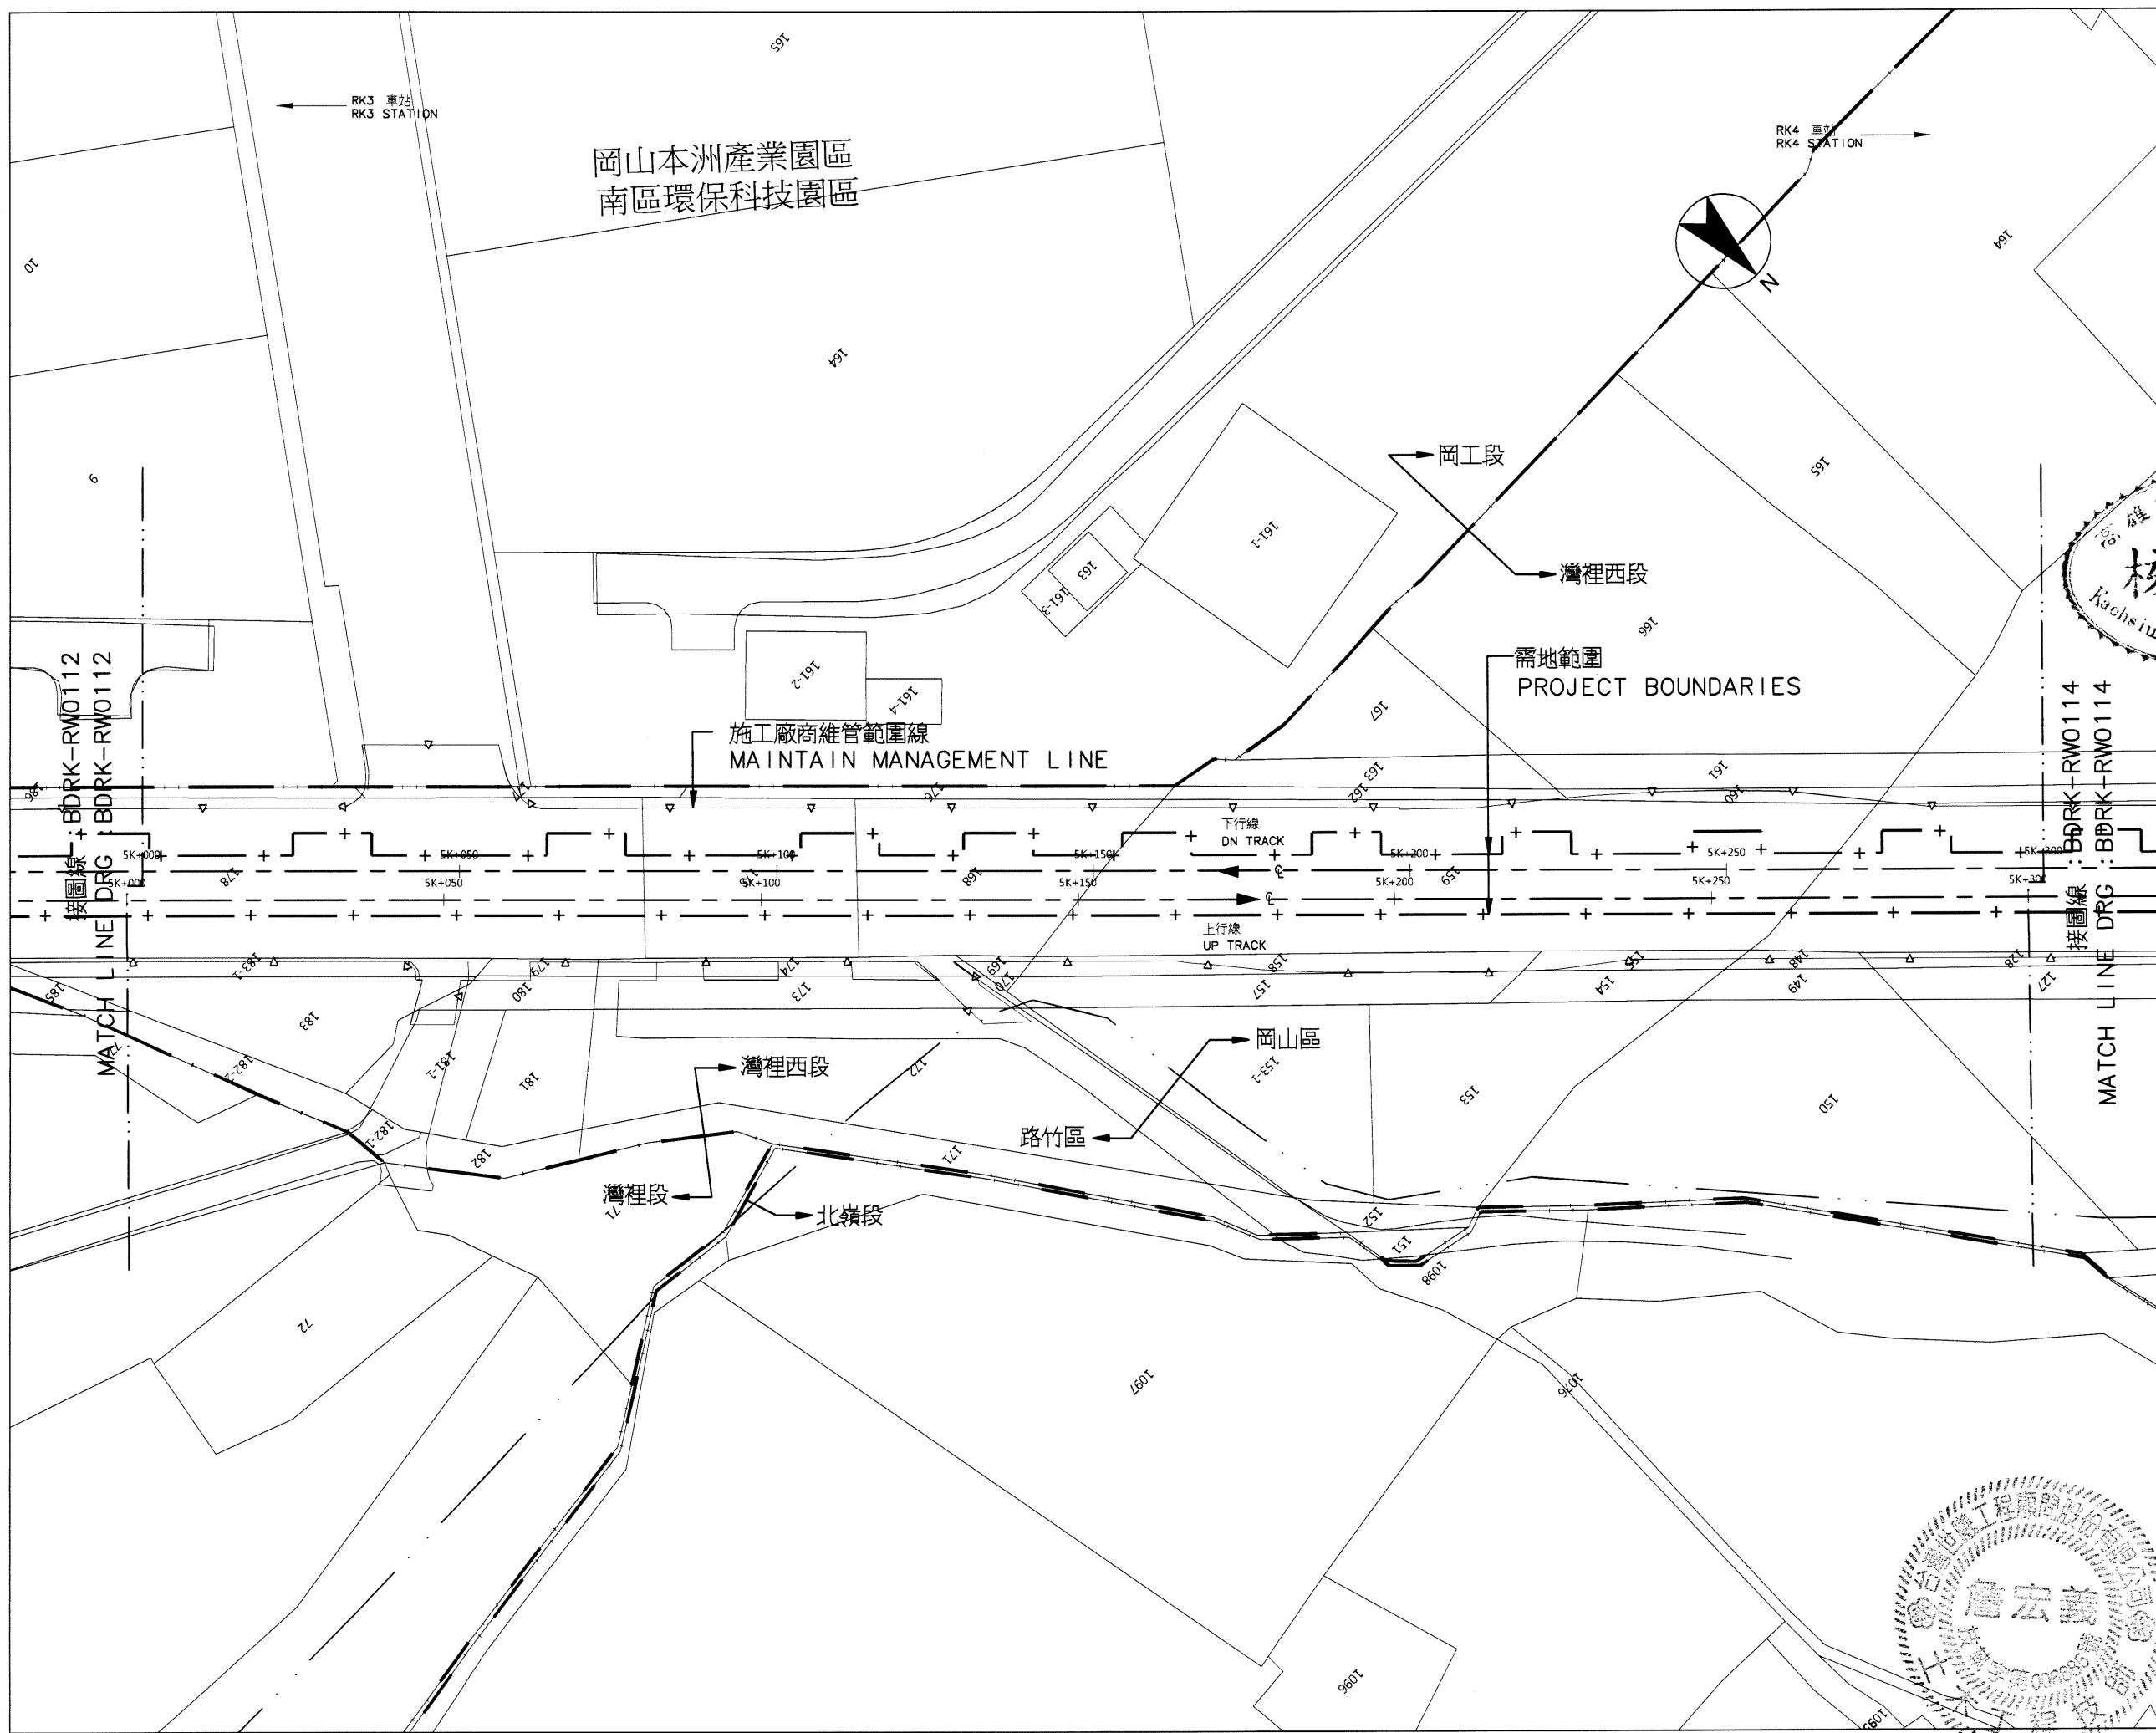

比例  
SCALE 1:500

說明：  
依 BDRK-RW0101 圖說之說明辦理。

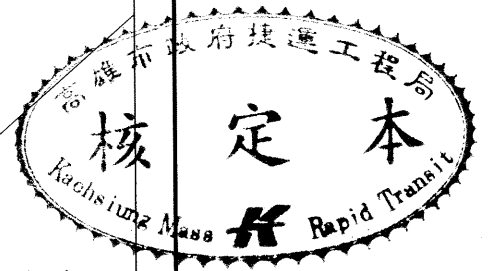

序號 NO.	日期 Date	內容 Description	BDC/KMRT 核准 Approved
		修改 Revisions	

電腦圖檔  
CAD No. BDRKRWO1130

比例  
Scale 1:500

單位  
Unit m

**中華民國高雄市政府捷運工程局**  
MASS RAPID TRANSIT BUREAU  
KAOHSIUNG CITY GOVERNMENT  
REPUBLIC OF CHINA

審核 Checked	日期 Date	複核 Rechecked	日期 Date
初核 Checked		核准 Approved	

基本設計顧問  
BASIC DESIGN CONSULTANT

**CECI 台灣世曦工程顧問股份有限公司**  
CECI Engineering Consultants, Inc., Taiwan

繪圖 Drawn	日期 Date	複核 Rechecked	日期 Date
CAD		林明輝	10.27.13
設計 Designed	李明輝	技師 Prof. Engineer	10.27.13
初核 Checked	李浩亭	計畫經理 Proj. Manager	11.22.13


高雄捷運岡山路竹延伸線(第二階段)工程  
KAOHSIUNG MRT GANGSHAN LUZHU EXTENSION LINE  
(PHASE II)



圖名:  
Title 需地範圍圖  
PROJECT BOUNDARIES

26之13頁  
SHEET 13 OF 26

圖號  
Dwg No. BDRK-RW0113


版次  
Rev. No.

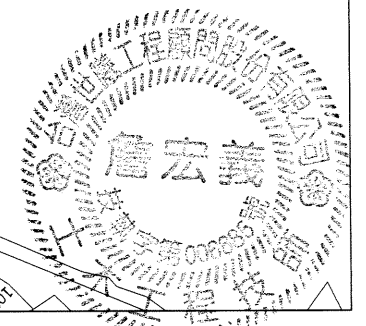

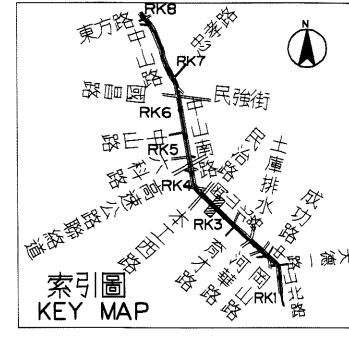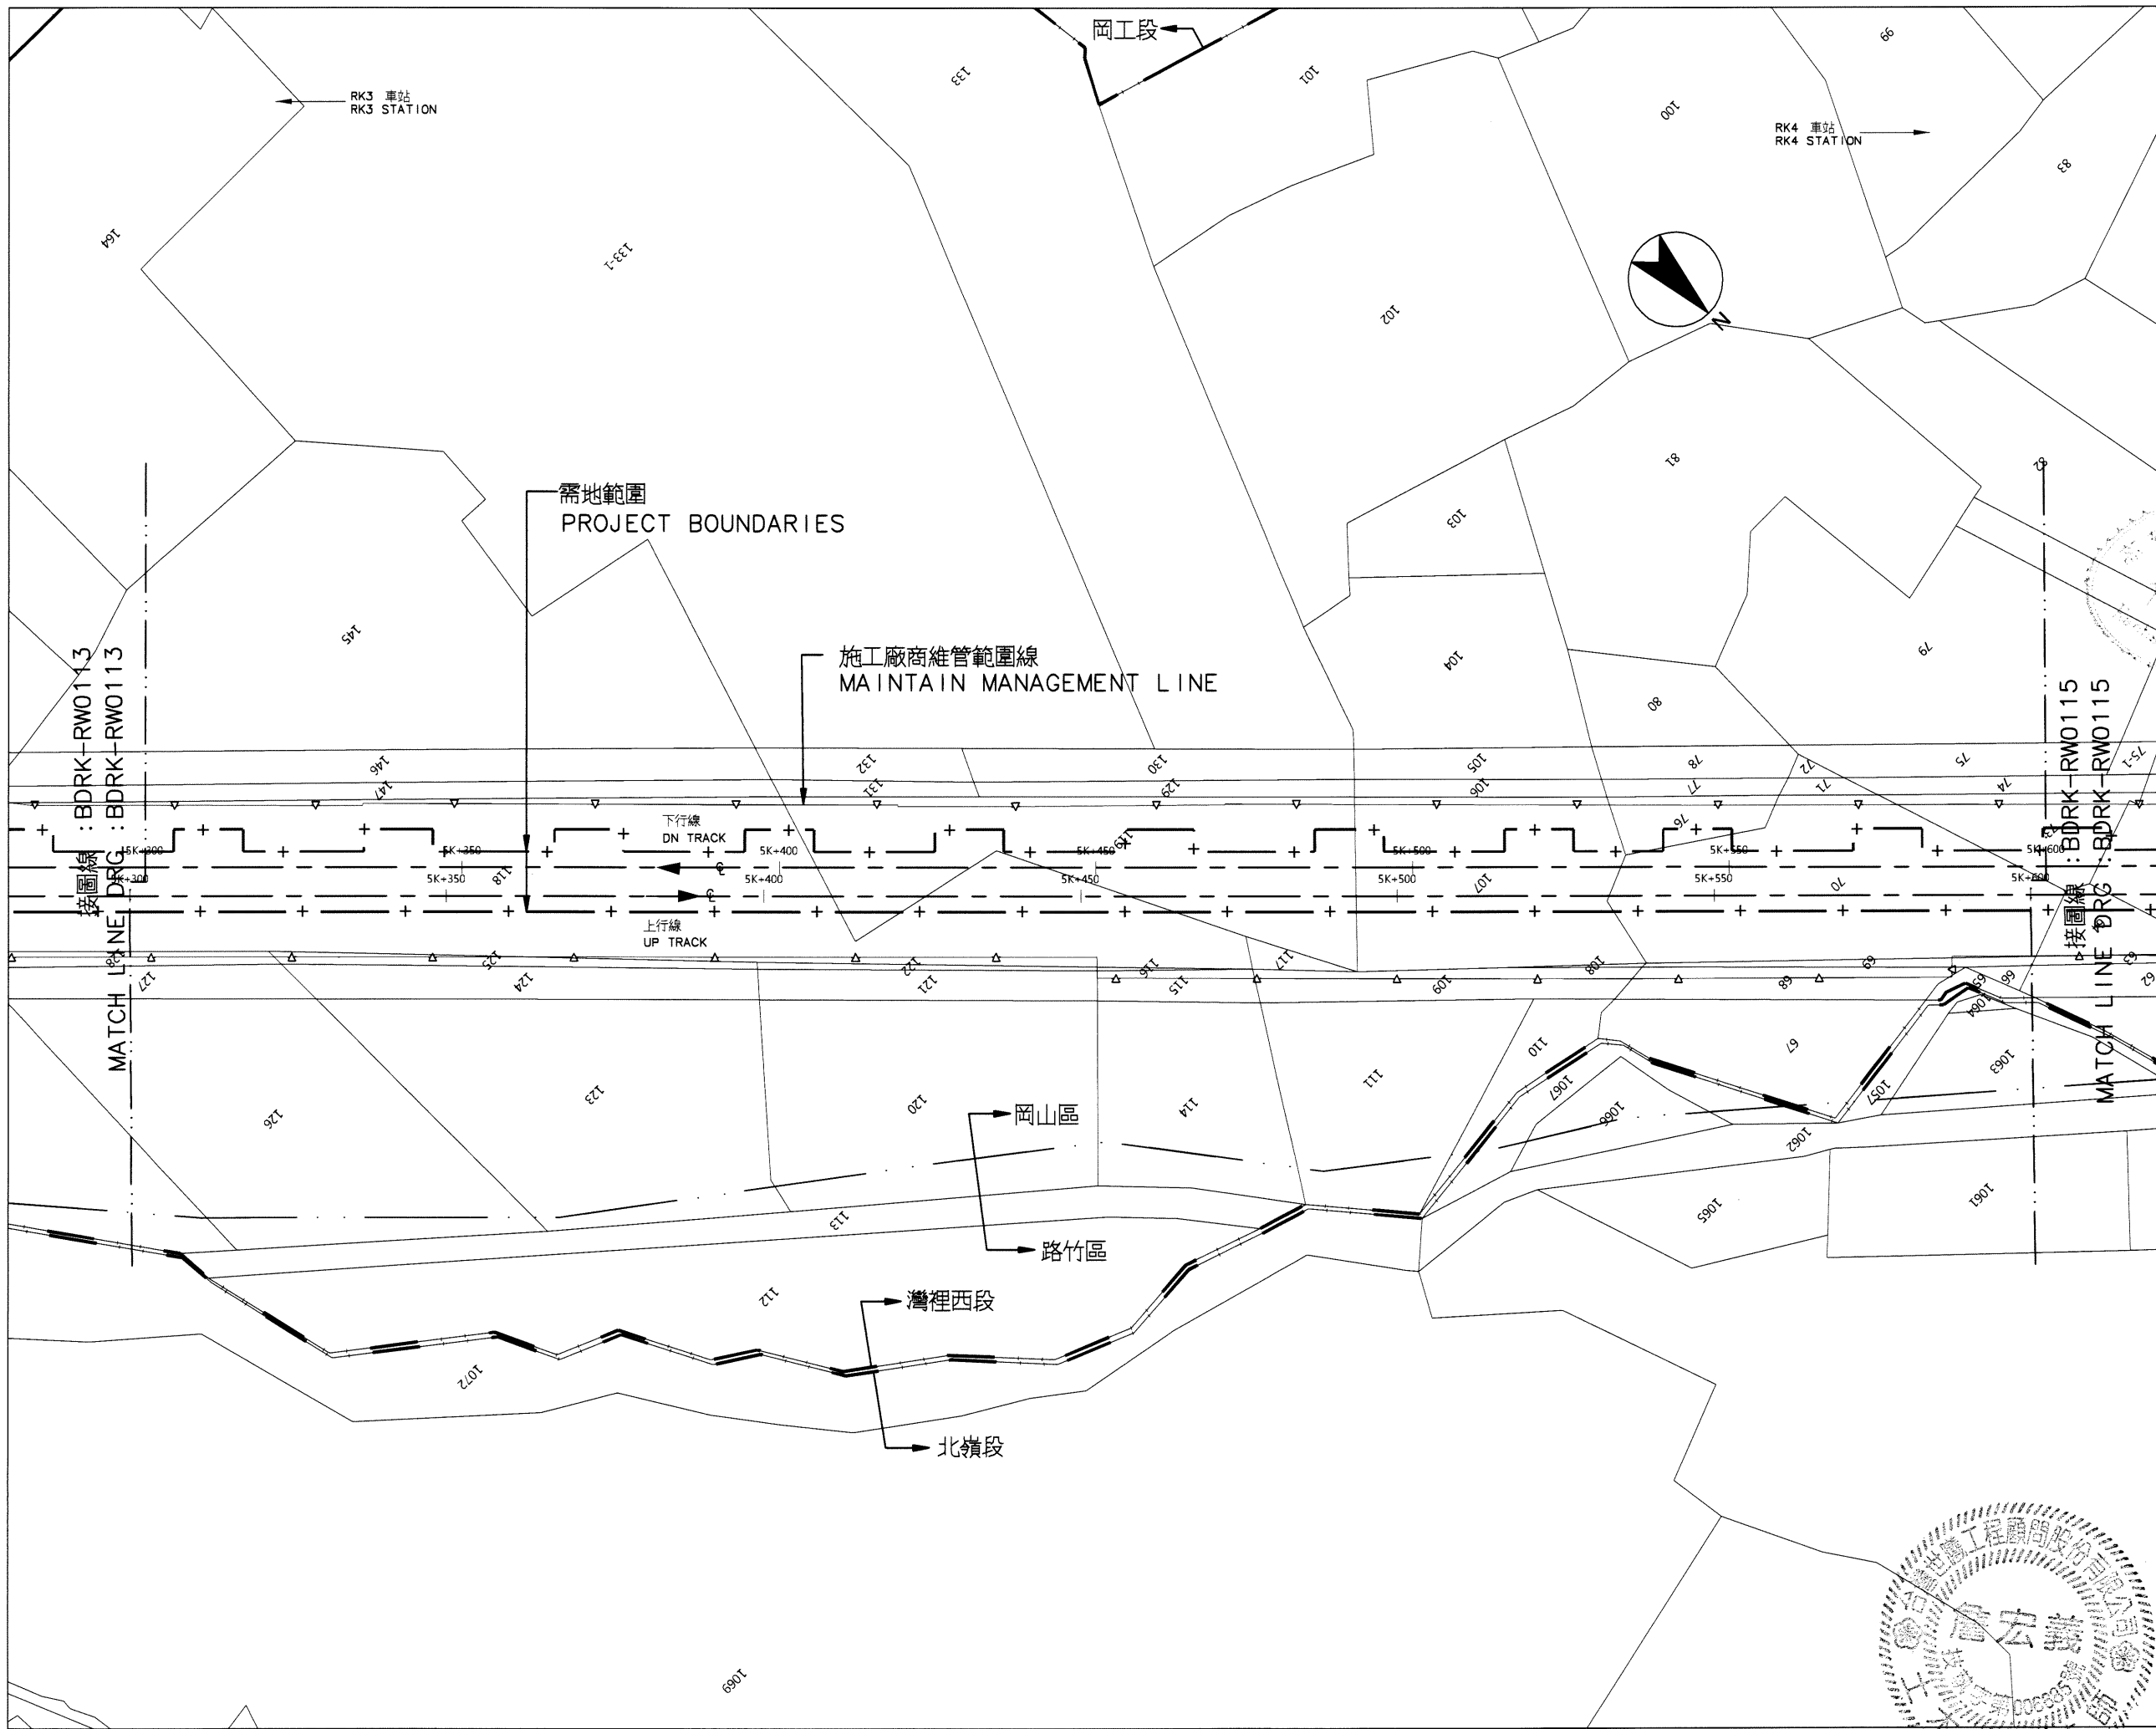

比例  
SCALE 1:500

說明：  
依BDRK-RW0101圖說之說明辦理。

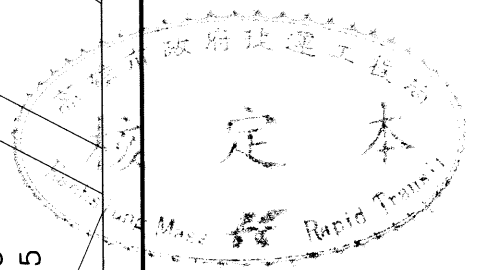

序號 NO.	日期 Date	內容 Description	BDC 核准 Approved
		修改 Revisions	

電腦圖檔  
CAD No. BDRKRW01140

比例  
Scale 1:500 單位  
Unit m

**中華民國高雄市政府捷運工程局**  
 MASS RAPID TRANSIT BUREAU  
 KAOHSIUNG CITY GOVERNMENT  
 REPUBLIC OF CHINA

審核 Checked	日期 Date	覆核 Rechecked	日期 Date
初核 Checked		核准 Approved	

基本設計顧問  
BASIC DESIGN CONSULTANT

**CECI** 台灣世曦工程顧問股份有限公司  
 CECI Engineering Consultants, Inc., Taiwan



繪圖 Drawn	日期 Date	覆核 Rechecked	日期 Date
設計 Designed		技師 Prof.	
初核 Checked		計畫經理 Proj. Mgr.	

高雄捷運岡山路竹延伸線(第二階段)工程  
 KAOHSIUNG MRT GANGSHAN LUZHU EXTENSION LINE  
 (PHASE II)

圖名:  
Title  
**需地範圍圖**  
 26之14頁  
 PROJECT BOUNDARIES  
 SHEET 14 OF 26


圖號  
Dwg No. BDRK-RW0114 版次  
Rev. No.

06095

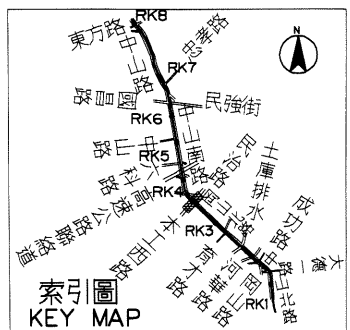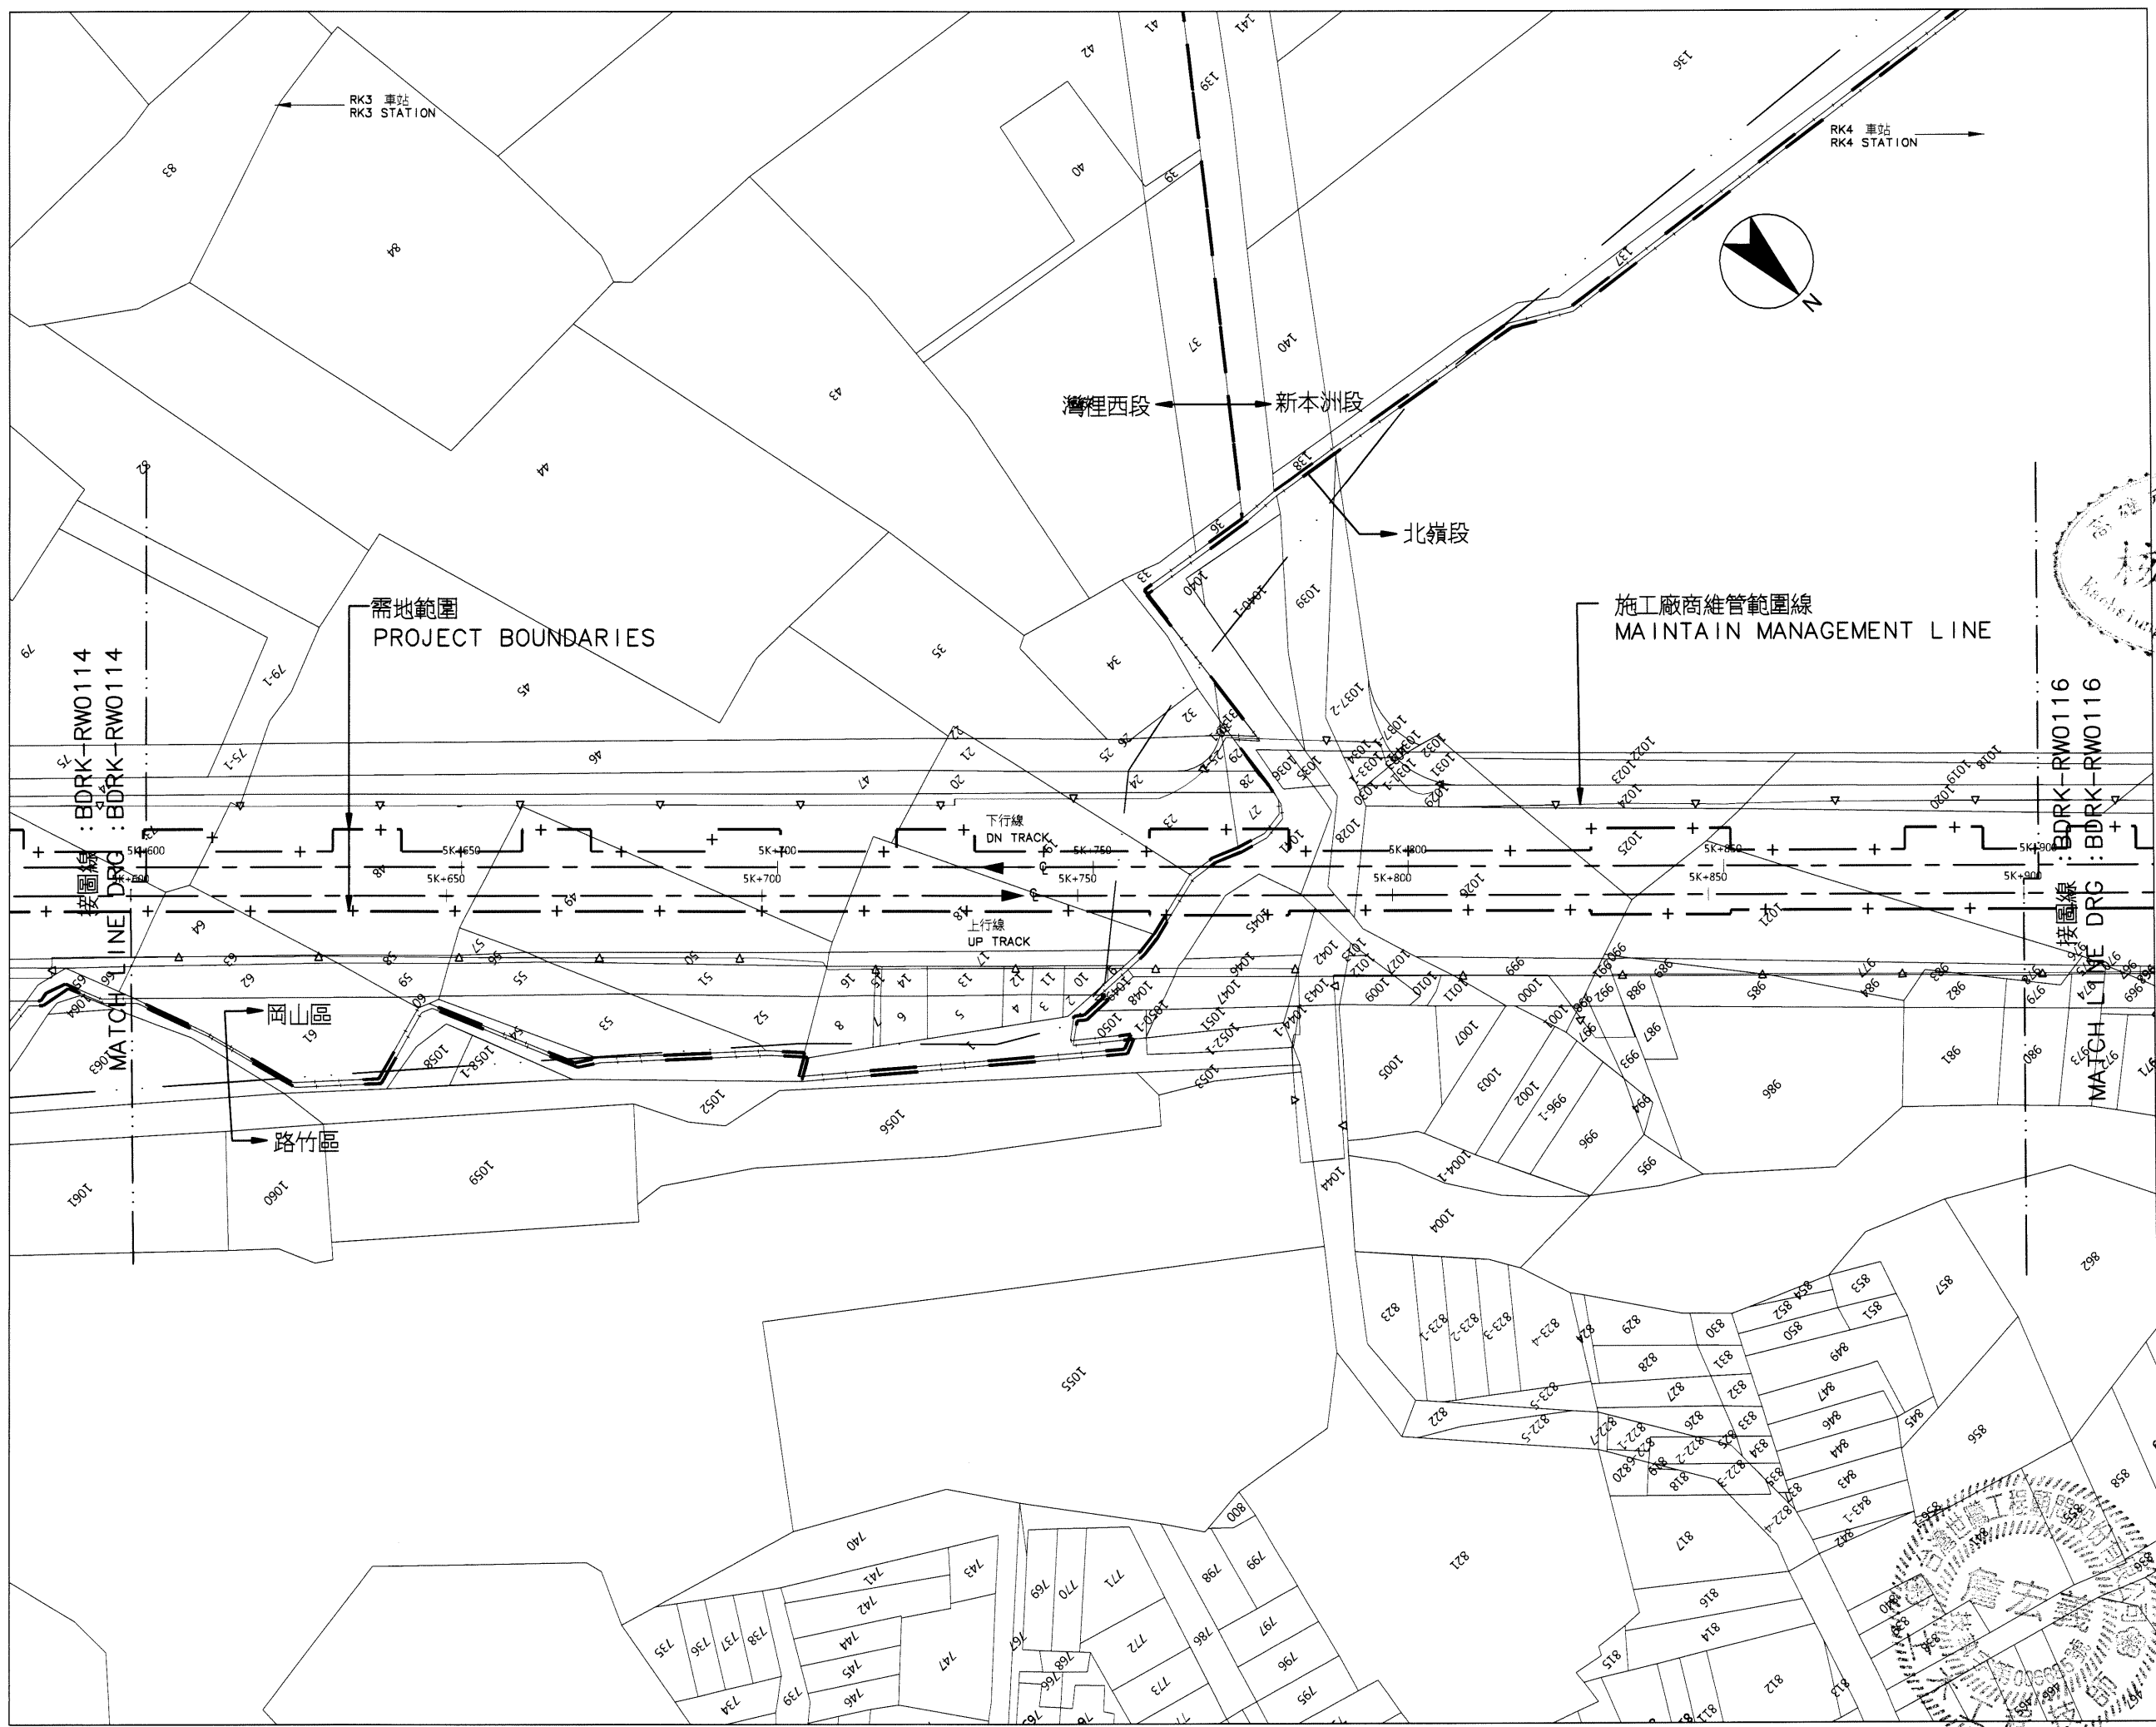

比例 SCALE 1:500  
 0 10 20 30 40 m

說明：  
 依 BDRK-RW0101 圖說之說明辦理。

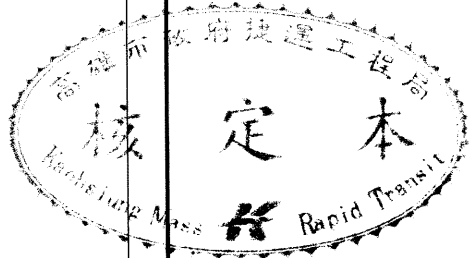

序號 NO.	日期 Date	內容 Description	BDC/KMRT 核准 Approved
		修改 Revisions	

電號圖檔 CAD No. BDRKRW01150  
 比例 Scale 1:500 單位 Unit m

中華民國高雄市政府捷運工程局  
 MASS RAPID TRANSIT BUREAU  
 KAOHSIUNG CITY GOVERNMENT  
 REPUBLIC OF CHINA

審核 Checked	日期 Date	覆核 Rechecked	日期 Date
初核 Checked		核准 Approved	



基本設計顧問 BASIC DESIGN CONSULTANT  
**CECI** 台灣世華工程顧問股份有限公司  
 CECI Engineering Consultants, Inc., Taiwan

繪圖 Drawn	日期 Date	覆核 Rechecked	日期 Date
李明華	110.07.13	許志強	110.07.13
初核 Checked	110.07.13	計畫經理 許志強	110.07.13

高雄捷運岡山路竹延伸線(第二階段)工程  
 KAOHSIUNG MRT GANGSHAN LUZHU EXTENSION LINE  
 (PHASE II)

圖名: 需地範圍圖  
 Title: PROJECT BOUNDARIES  
 SHEET 15 OF 26


圖號 Dwg No. BDRK-RW0115 版次 Rev. No.

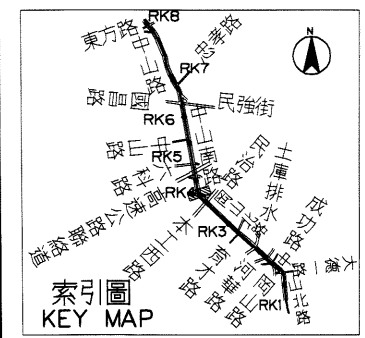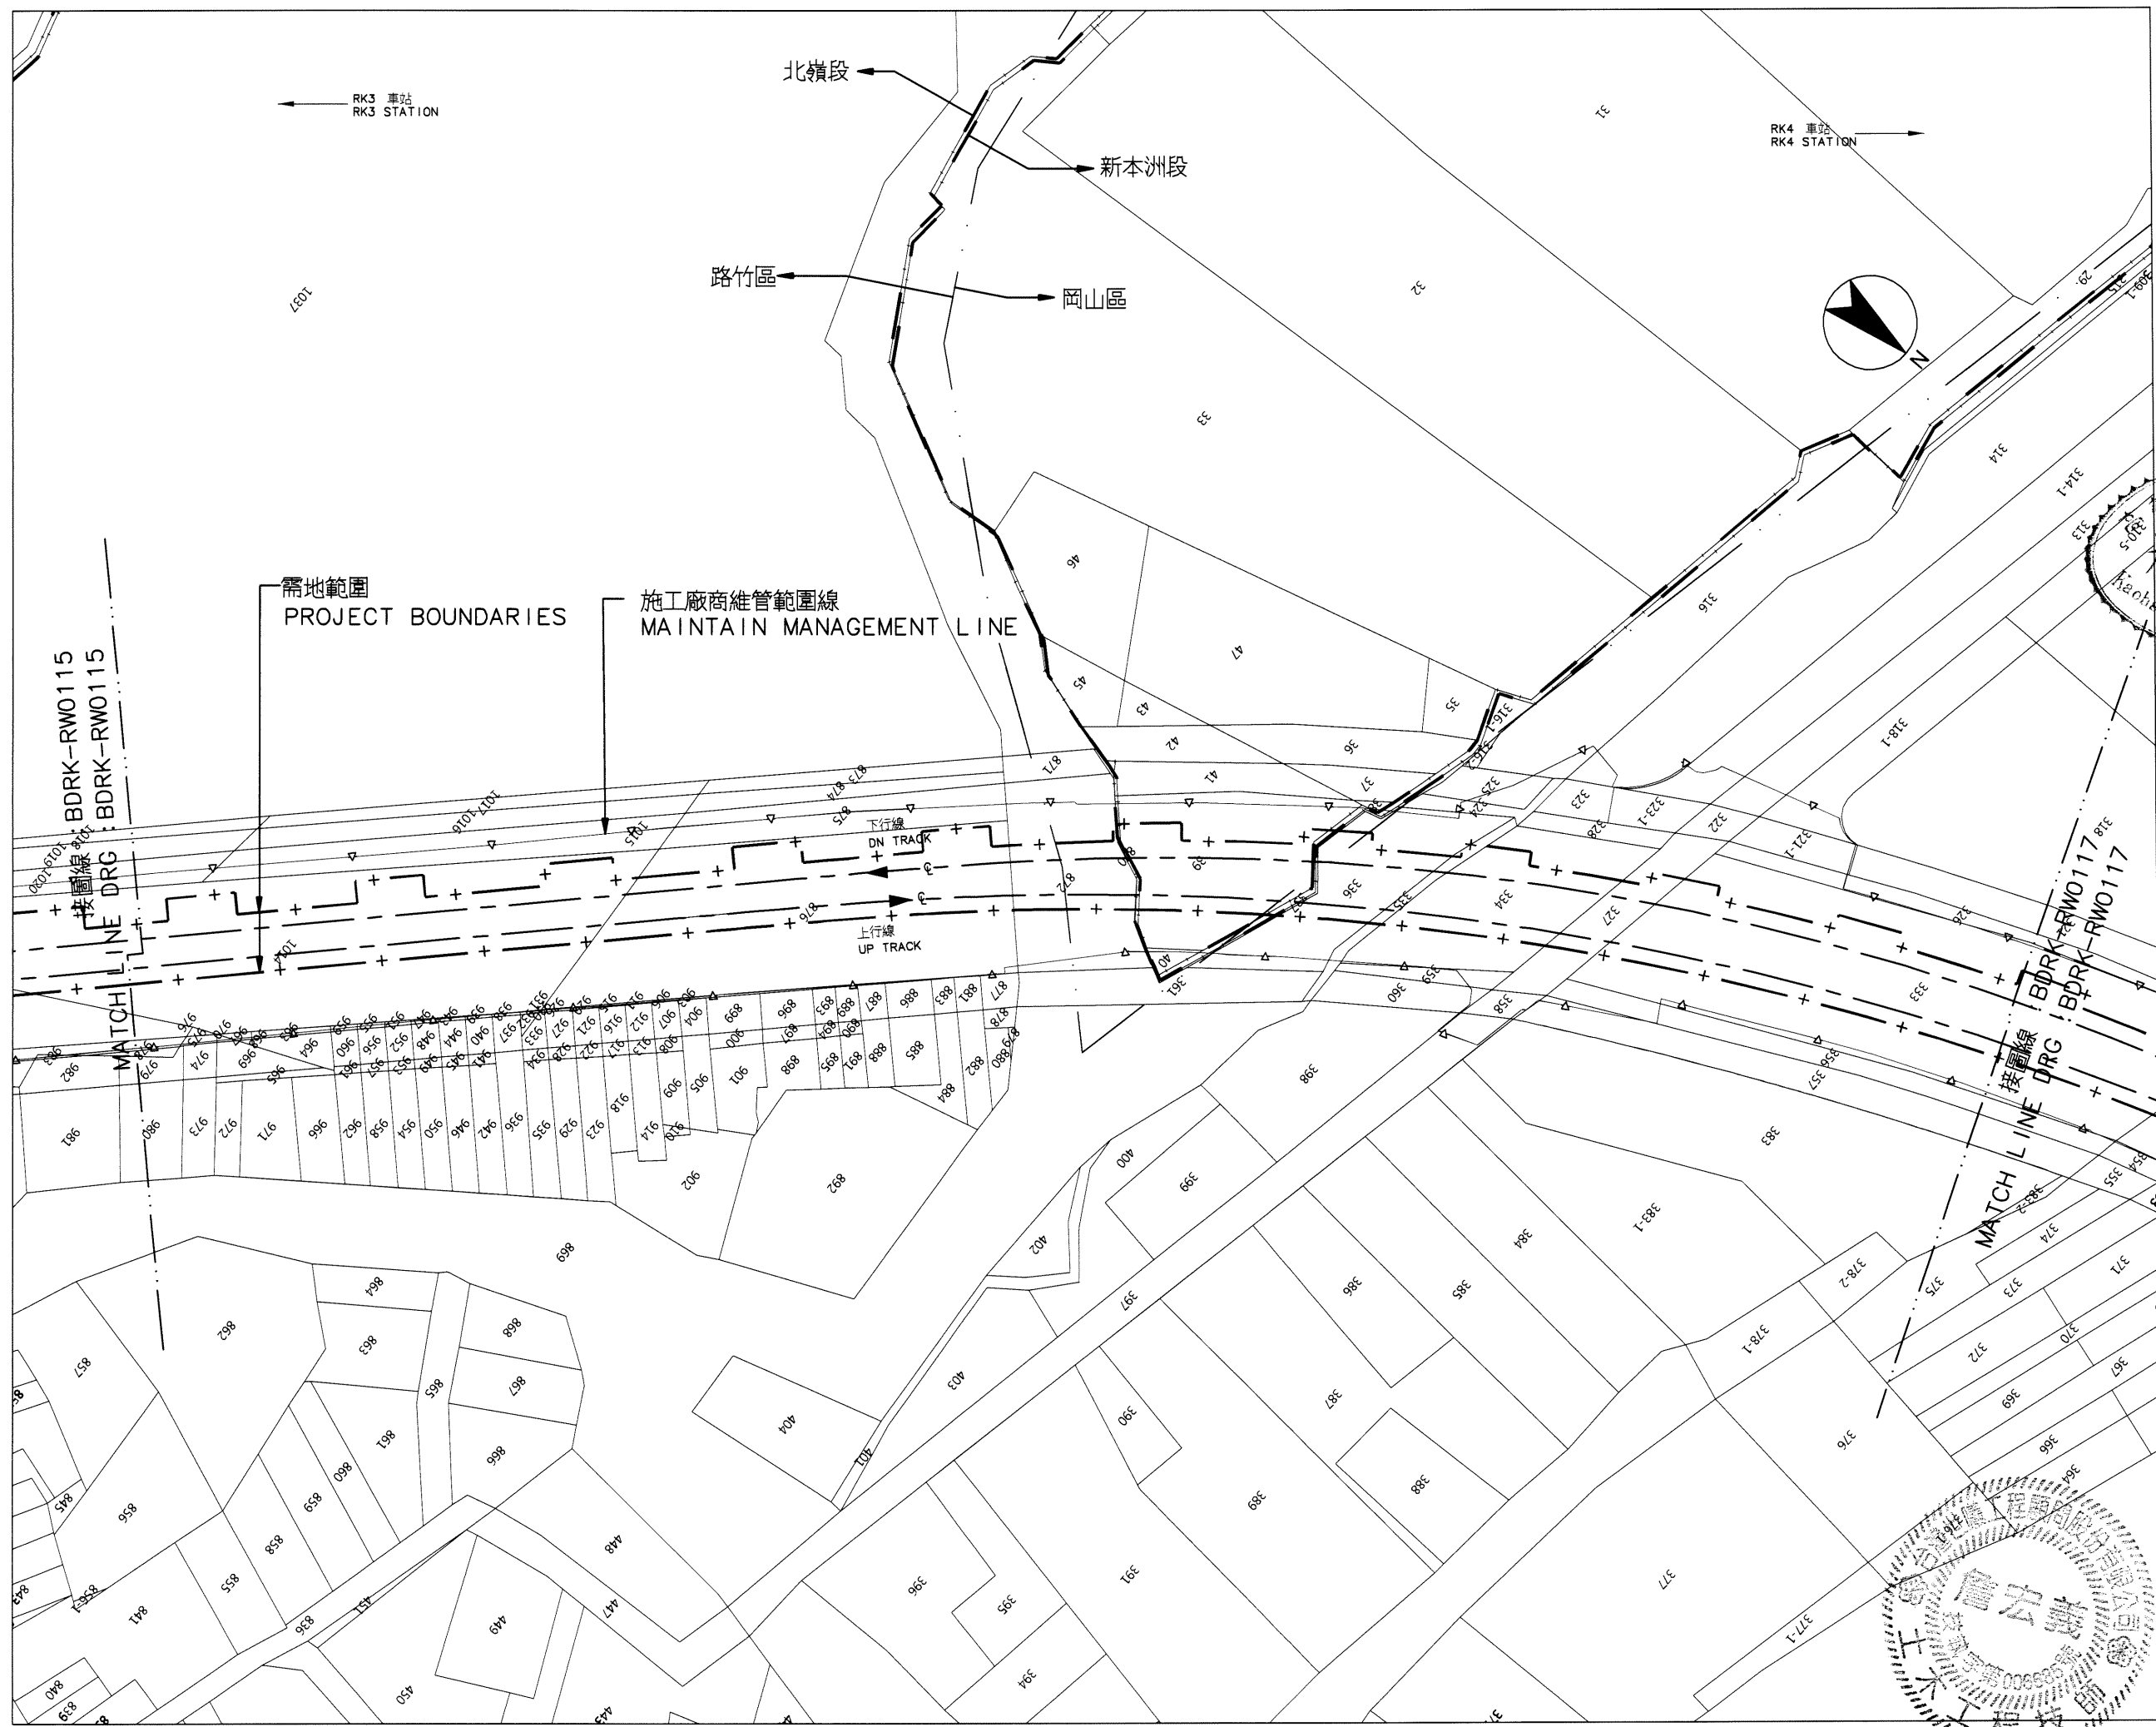

比例  
SCALE 1:500

0 10 20 30 40 m

說明：  
依 BDRK-RW0101 圖說之說明辦理。

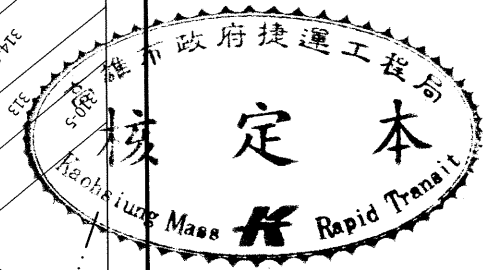

序號 NO.	日期 Date	內容 Description	BDC 核准
		修改 Revisions	核准 Approved

電腦圖檔  
CAD No. BDRKRW01160

比例  
Scale 1:500

單位  
Unit m

中華民國高雄市政府捷運工程局  
MASS RAPID TRANSIT BUREAU  
KASHIUNG CITY GOVERNMENT  
REPUBLIC OF CHINA

審核 Checked	日期 Date	覆核 Rechecked	日期 Date

初核 Checked	核准 Approved

基本設計顧問  
BASIC DESIGN CONSULTANT

CECI 台灣世緯工程顧問股份有限公司  
CECI Engineering Consultants, Inc., Taiwan

繪圖 Drawn	日期 Date	覆核 Rechecked	日期 Date
CAD			
設計 Designed	李明華 110.07.13	技師 廖國輝 110.7.13	
初核 Checked	王明華 110.07.13	計畫經理 廖國輝 110.7.22	

高雄捷運岡山路竹延伸線(第二階段)工程  
KASHIUNG MRT GANGSHAN LUZHU EXTENSION LINE  
(PHASE II)



圖名:  
Title 需地範圍圖  
26之16頁  
PROJECT BOUNDARIES  
SHEET 16 OF 26

圖號  
Dwg No. BDRK-RW0116

版次  
Rev. No.

06095



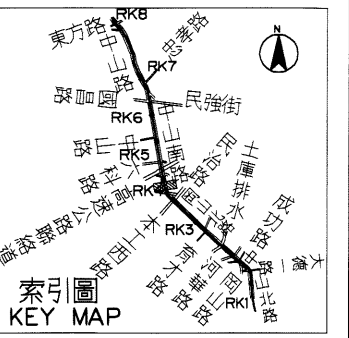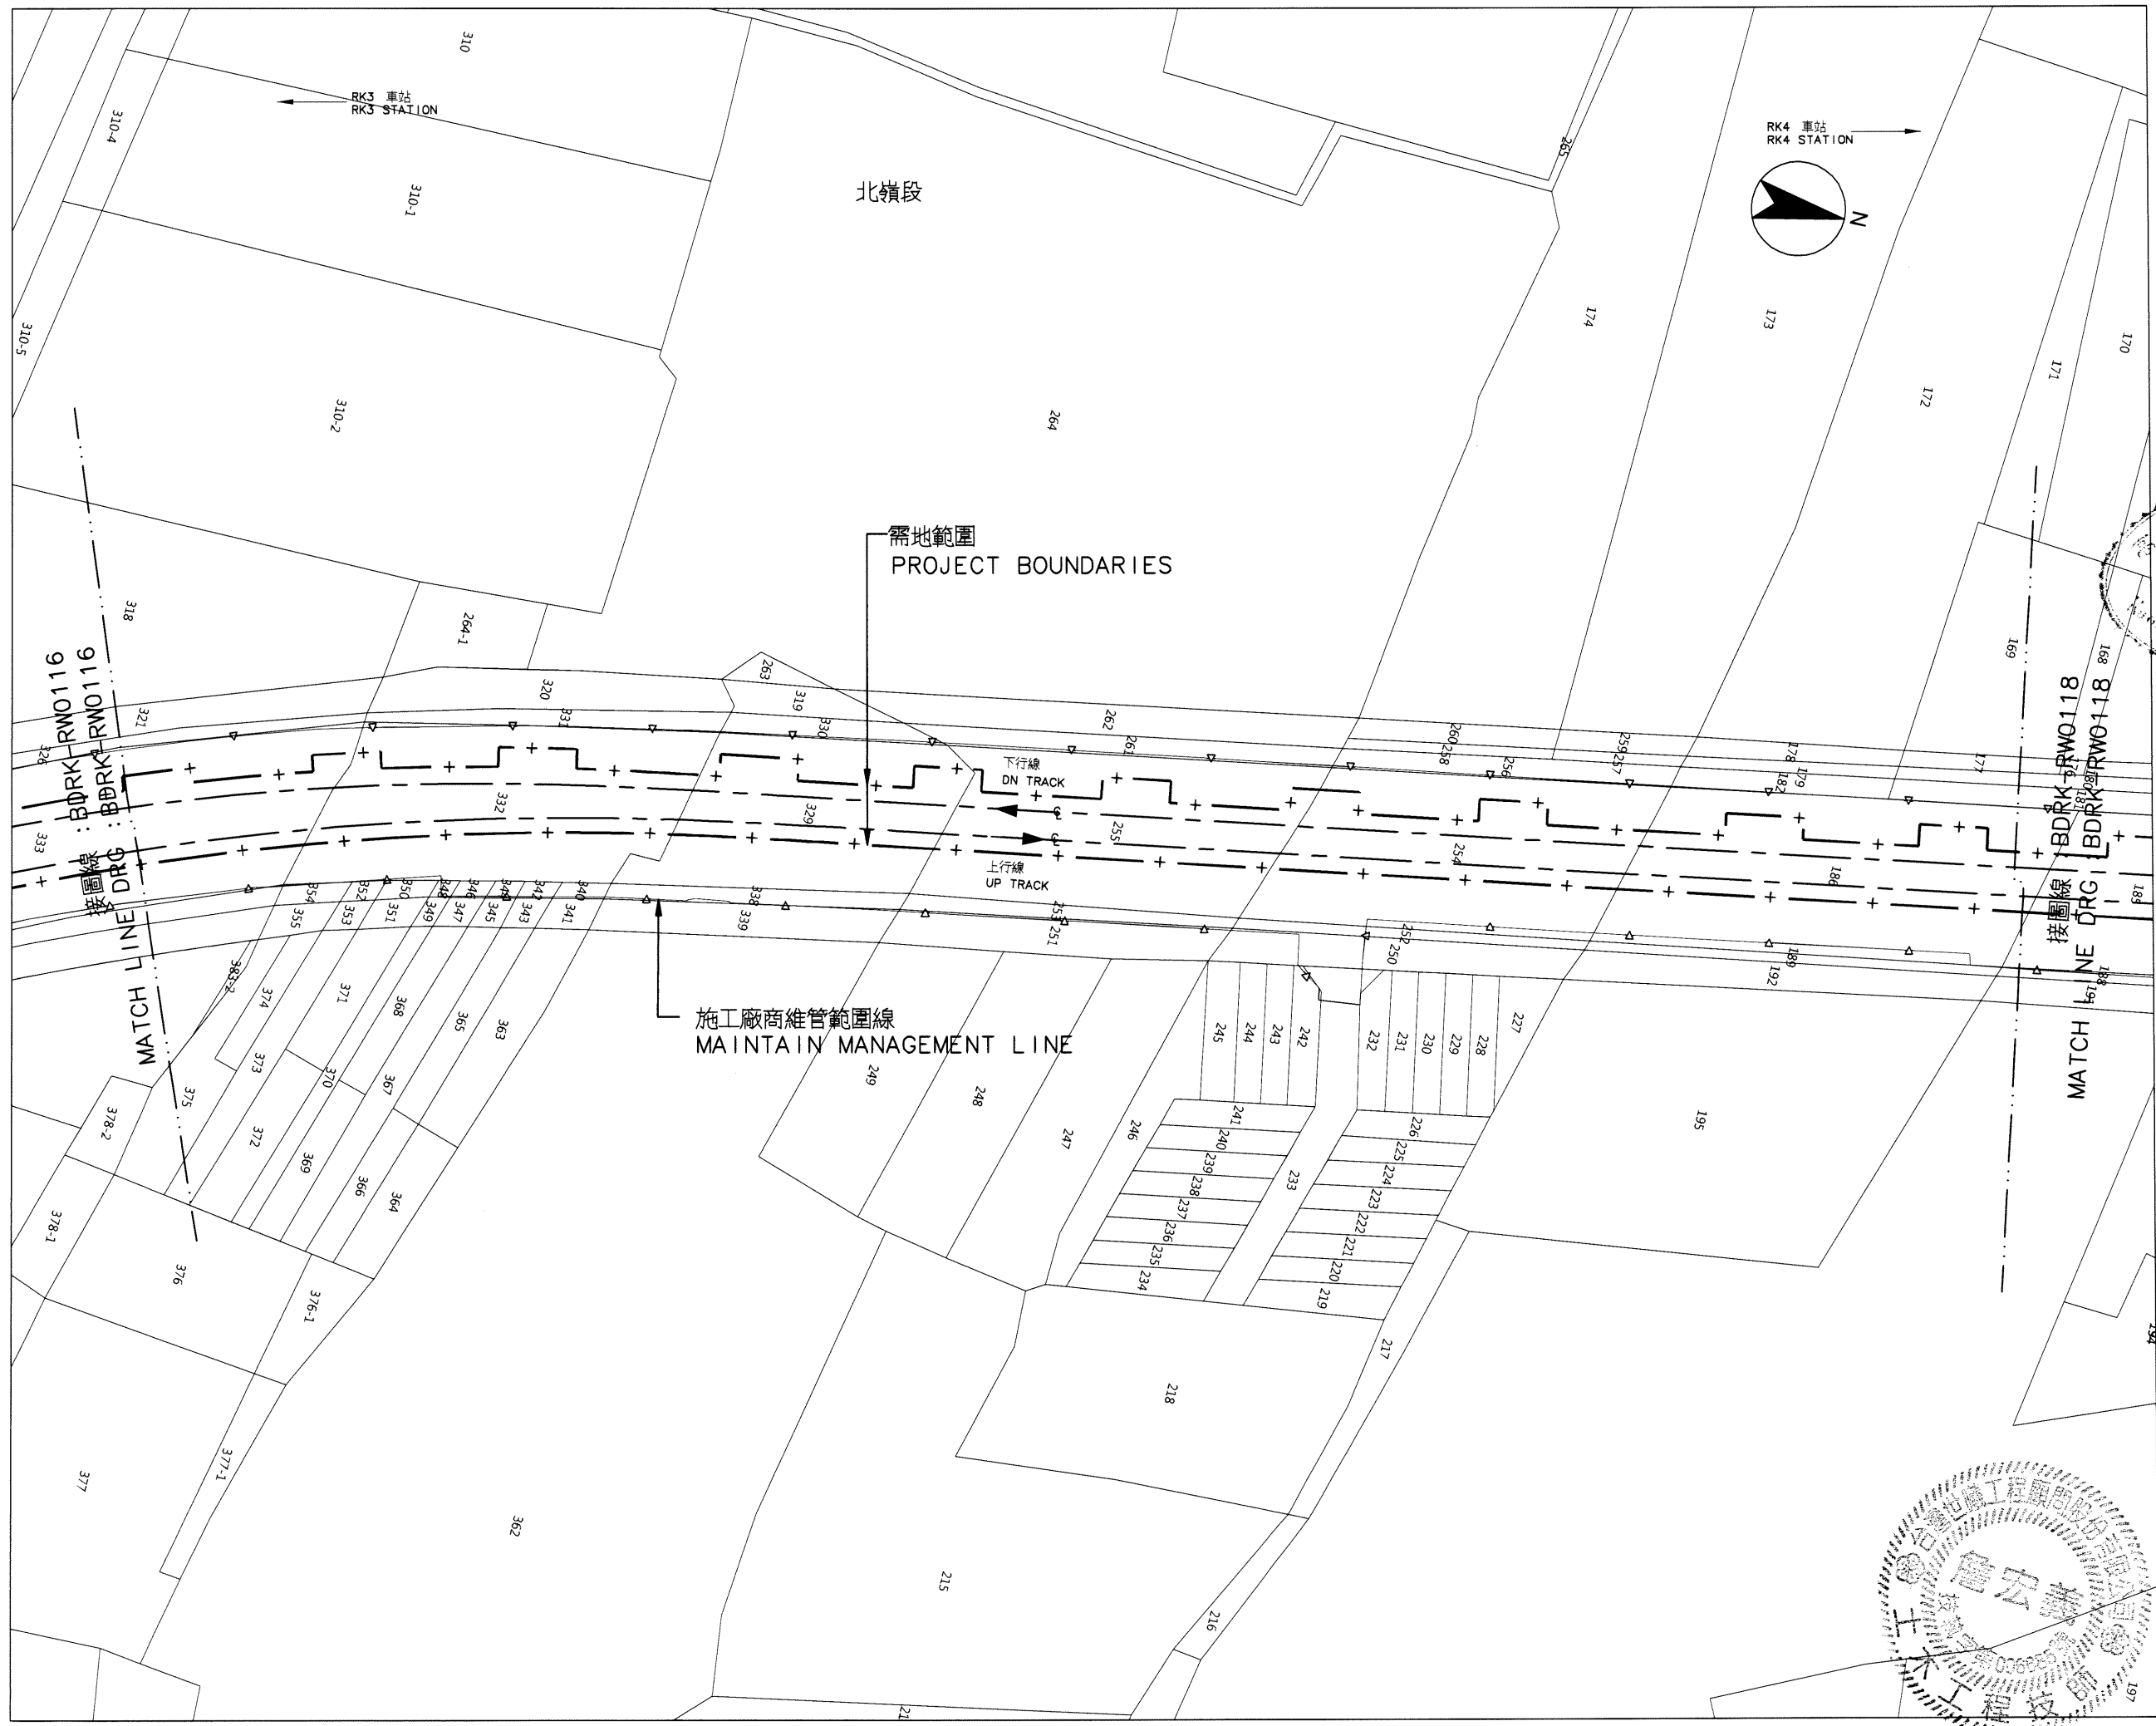

比例  
SCALE 1:500

說明：  
依 BDRK-RW0101 圖說之說明辦理。



序號 NO.	日期 Date	內容 Description	BDC 核准 Approved
		修改 Revisions	

電腦圖檔  
CAD No. BDRKRW01170  
比例  
Scale 1:500 單位  
Unit m

中華民國高雄市政府捷運工程局  
MASS RAPID TRANSIT BUREAU  
KAOSHIUNG CITY GOVERNMENT  
REPUBLIC OF CHINA

審核 Checked	日期 Date	覆核 Rechecked	日期 Date

初核 Checked	核准 Approved




基本設計顧問  
BASIC DESIGN CONSULTANT  
**CECI** 台灣世緯工程顧問股份有限公司  
CECI Engineering Consultants, Inc., Taiwan

繪圖 Drawn	日期 Date	覆核 Rechecked	日期 Date
CAD			
設計 Designed	李明華 110.07.13	技師 Prof. Engineer	110.7.13
初核 Checked	江志豪 110.07.13	計畫經理 Proj. Manager	110.7.13

高雄捷運岡山路竹延伸線(第二階段)工程  
KAOSHIUNG MRT GANGSHAN LUZHU EXTENSION LINE  
(PHASE II)

圖名:  
Title  
需地範圍圖  
26之17頁  
PROJECT BOUNDARIES  
SHEET 17 OF 26

圖號  
Dwg No. BDRK-RW0117 圖次  
Rev. No.

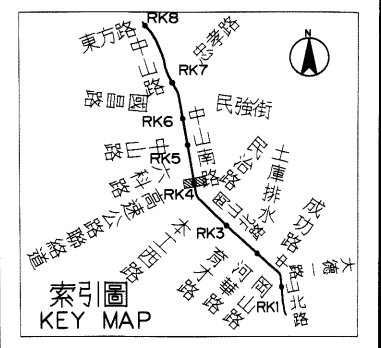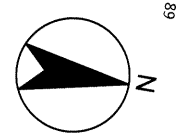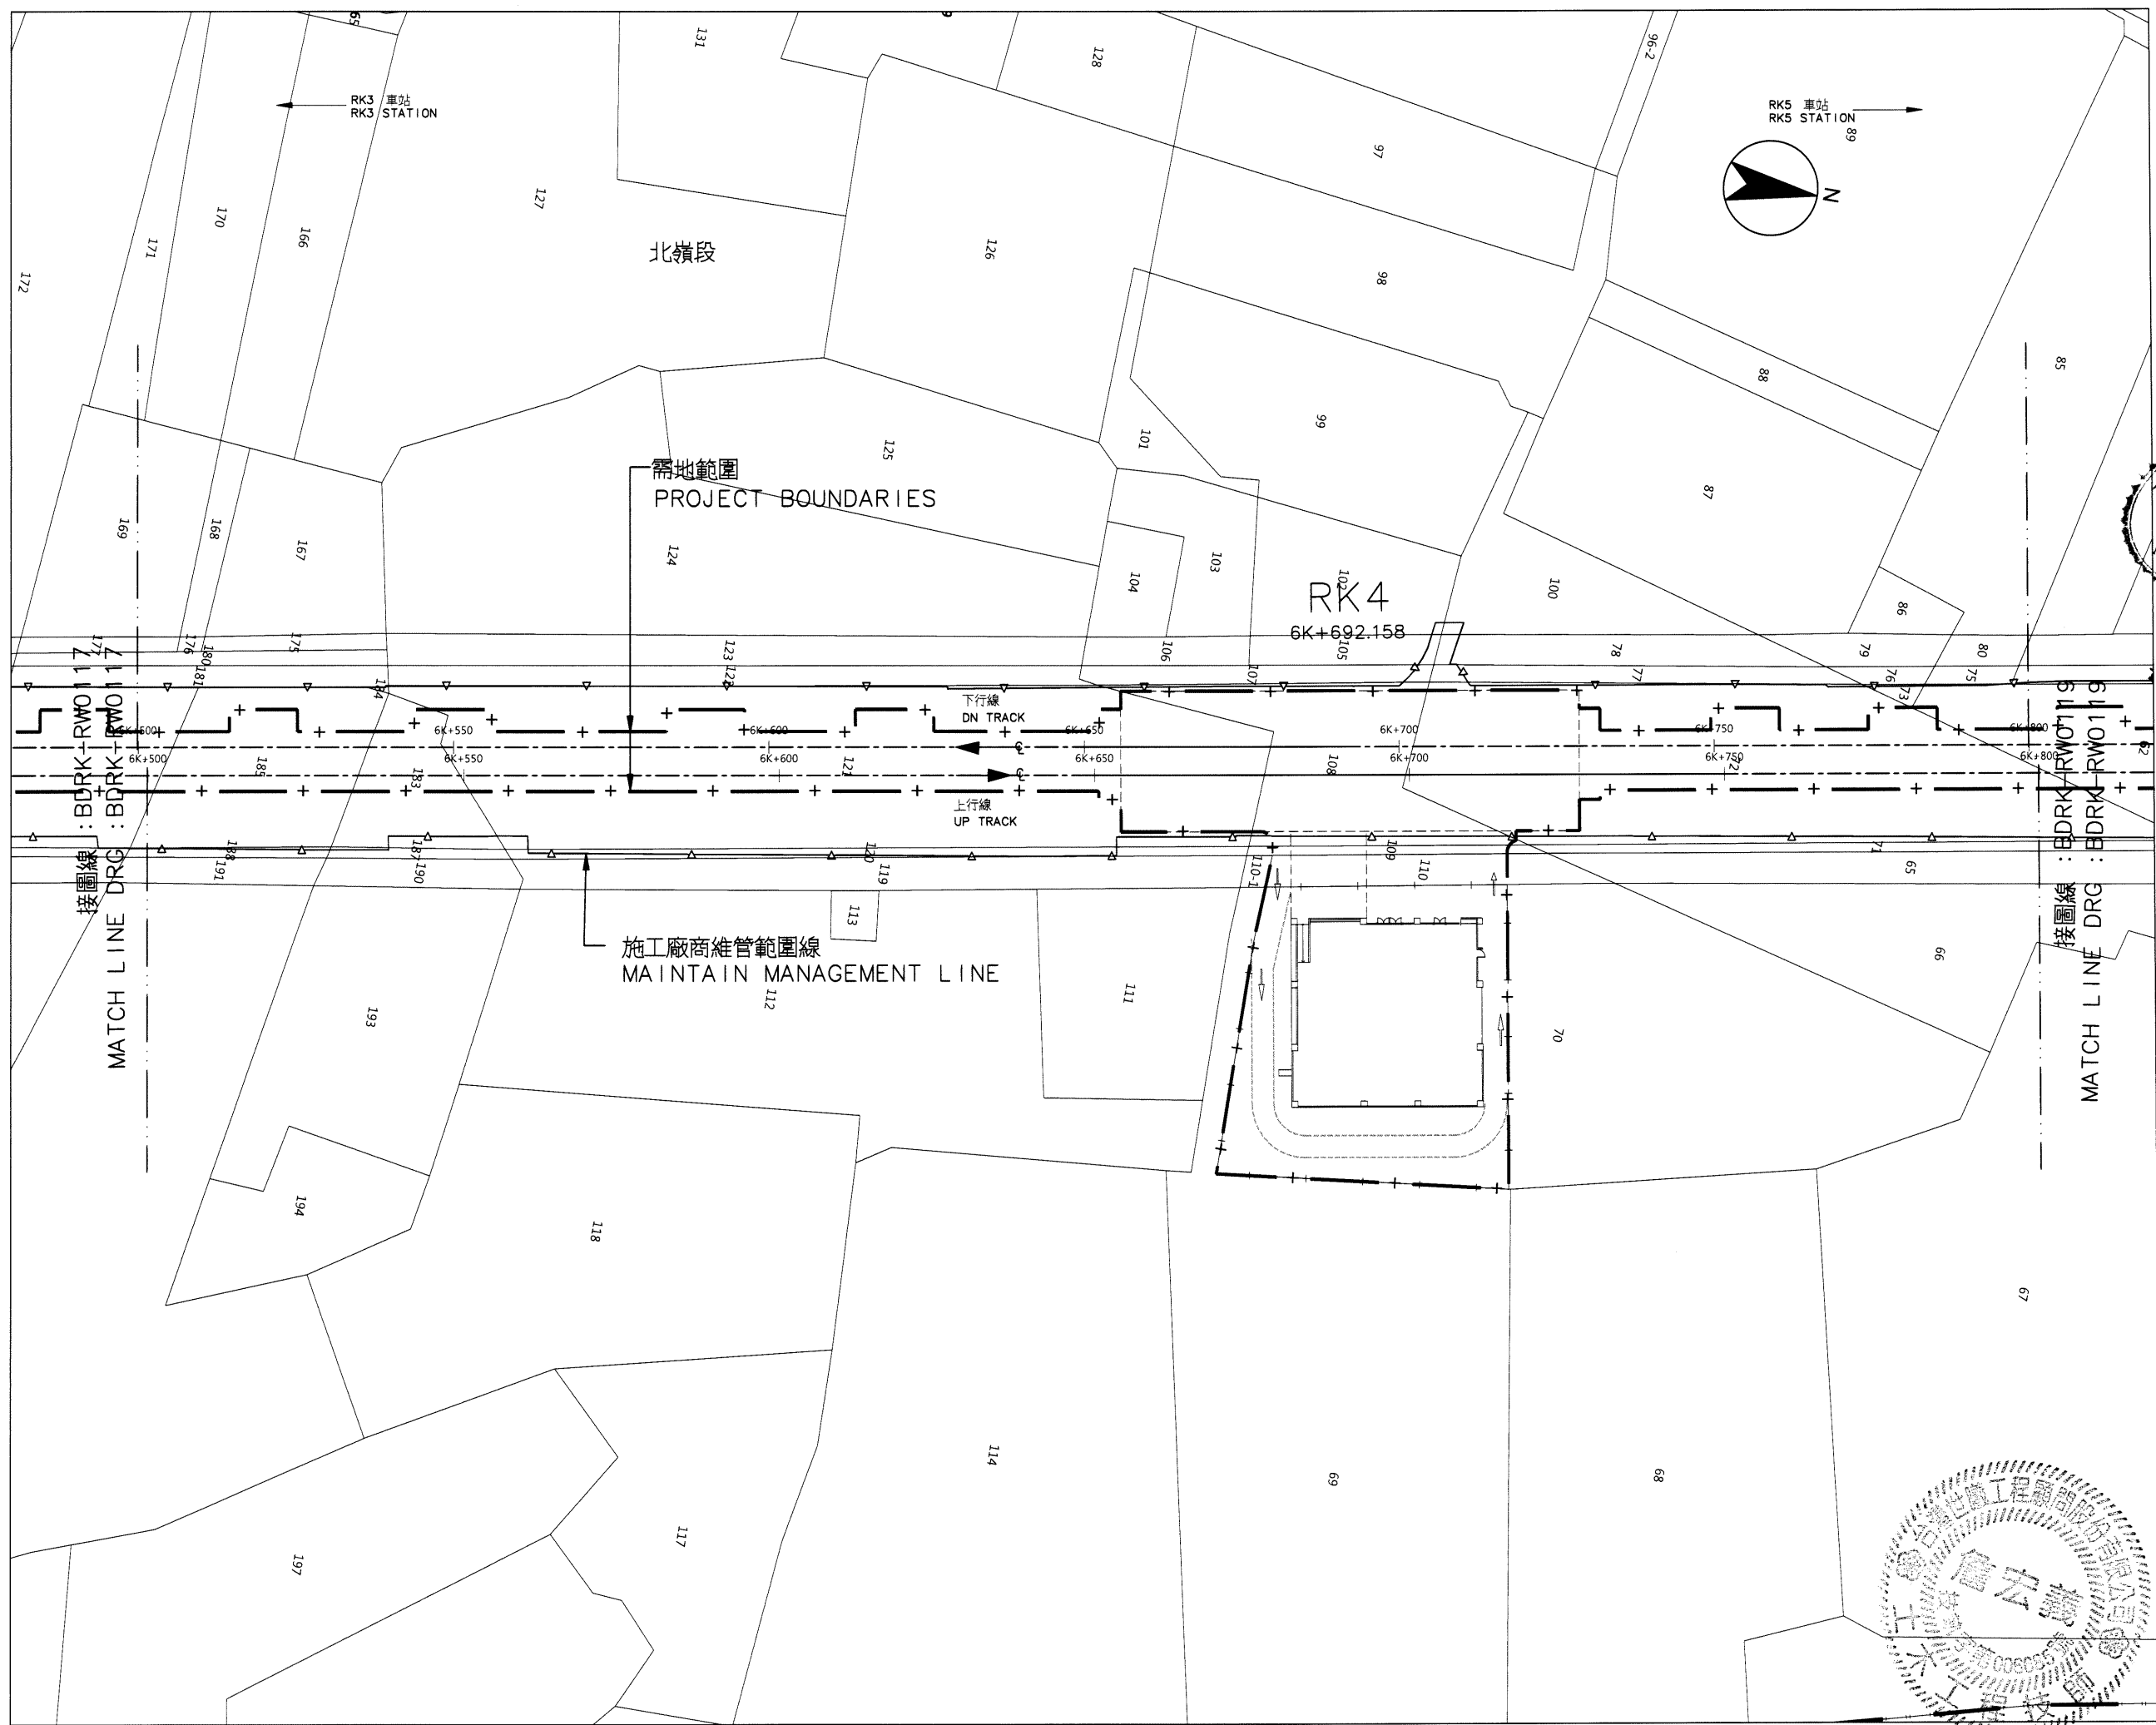

比例  
SCALE 1:500

0 10 20 30 40 m

說明：  
依 BDRK-RW0118 圖說



序號 NO.	日期 Date	內容 Description	BDC KMRT
		修改 Revisions	核准 Approved

電腦圖檔  
CAD No. BDRKRW01180

比例  
Scale 1:500

單位  
Unit m

中華民國高雄市政府捷運工程局  
MASS RAPID TRANSIT BUREAU  
KAOHSIUNG CITY GOVERNMENT  
REPUBLIC OF CHINA

審核 Checked	日期 Date	複核 Rechecked	日期 Date
初核 Checked		核准 Approved	

基本設計顧問  
BASIC DESIGN CONSULTANT

**CECI** 台灣世曦工程顧問股份有限公司  
CECI Engineering Consultants, Inc., Taiwan


繪圖 Drawn	日期 Date	複核 Rechecked	日期 Date
設計 Designed	11.07.13	技師 Prof. 廖宏諱	110.07.13
初核 Checked	110.07.13	計畫經理 Proj. Mgr. 廖宏諱	110.07.22



高雄捷運岡山路竹延伸線(第二階段)工程  
KAOHSIUNG MRT GANGSHAN LUZHU EXTENSION LINE  
(PHASE II)

圖名:  
Title 需地範圍圖  
26之18頁  
PROJECT BOUNDARIES  
SHEET 18 OF 26

圖號  
Dwg No. BDRK-RW0118

版本  
Rev. No.

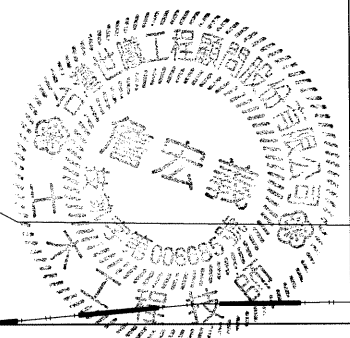

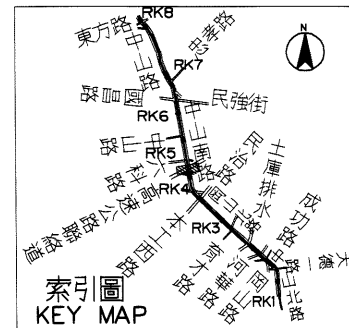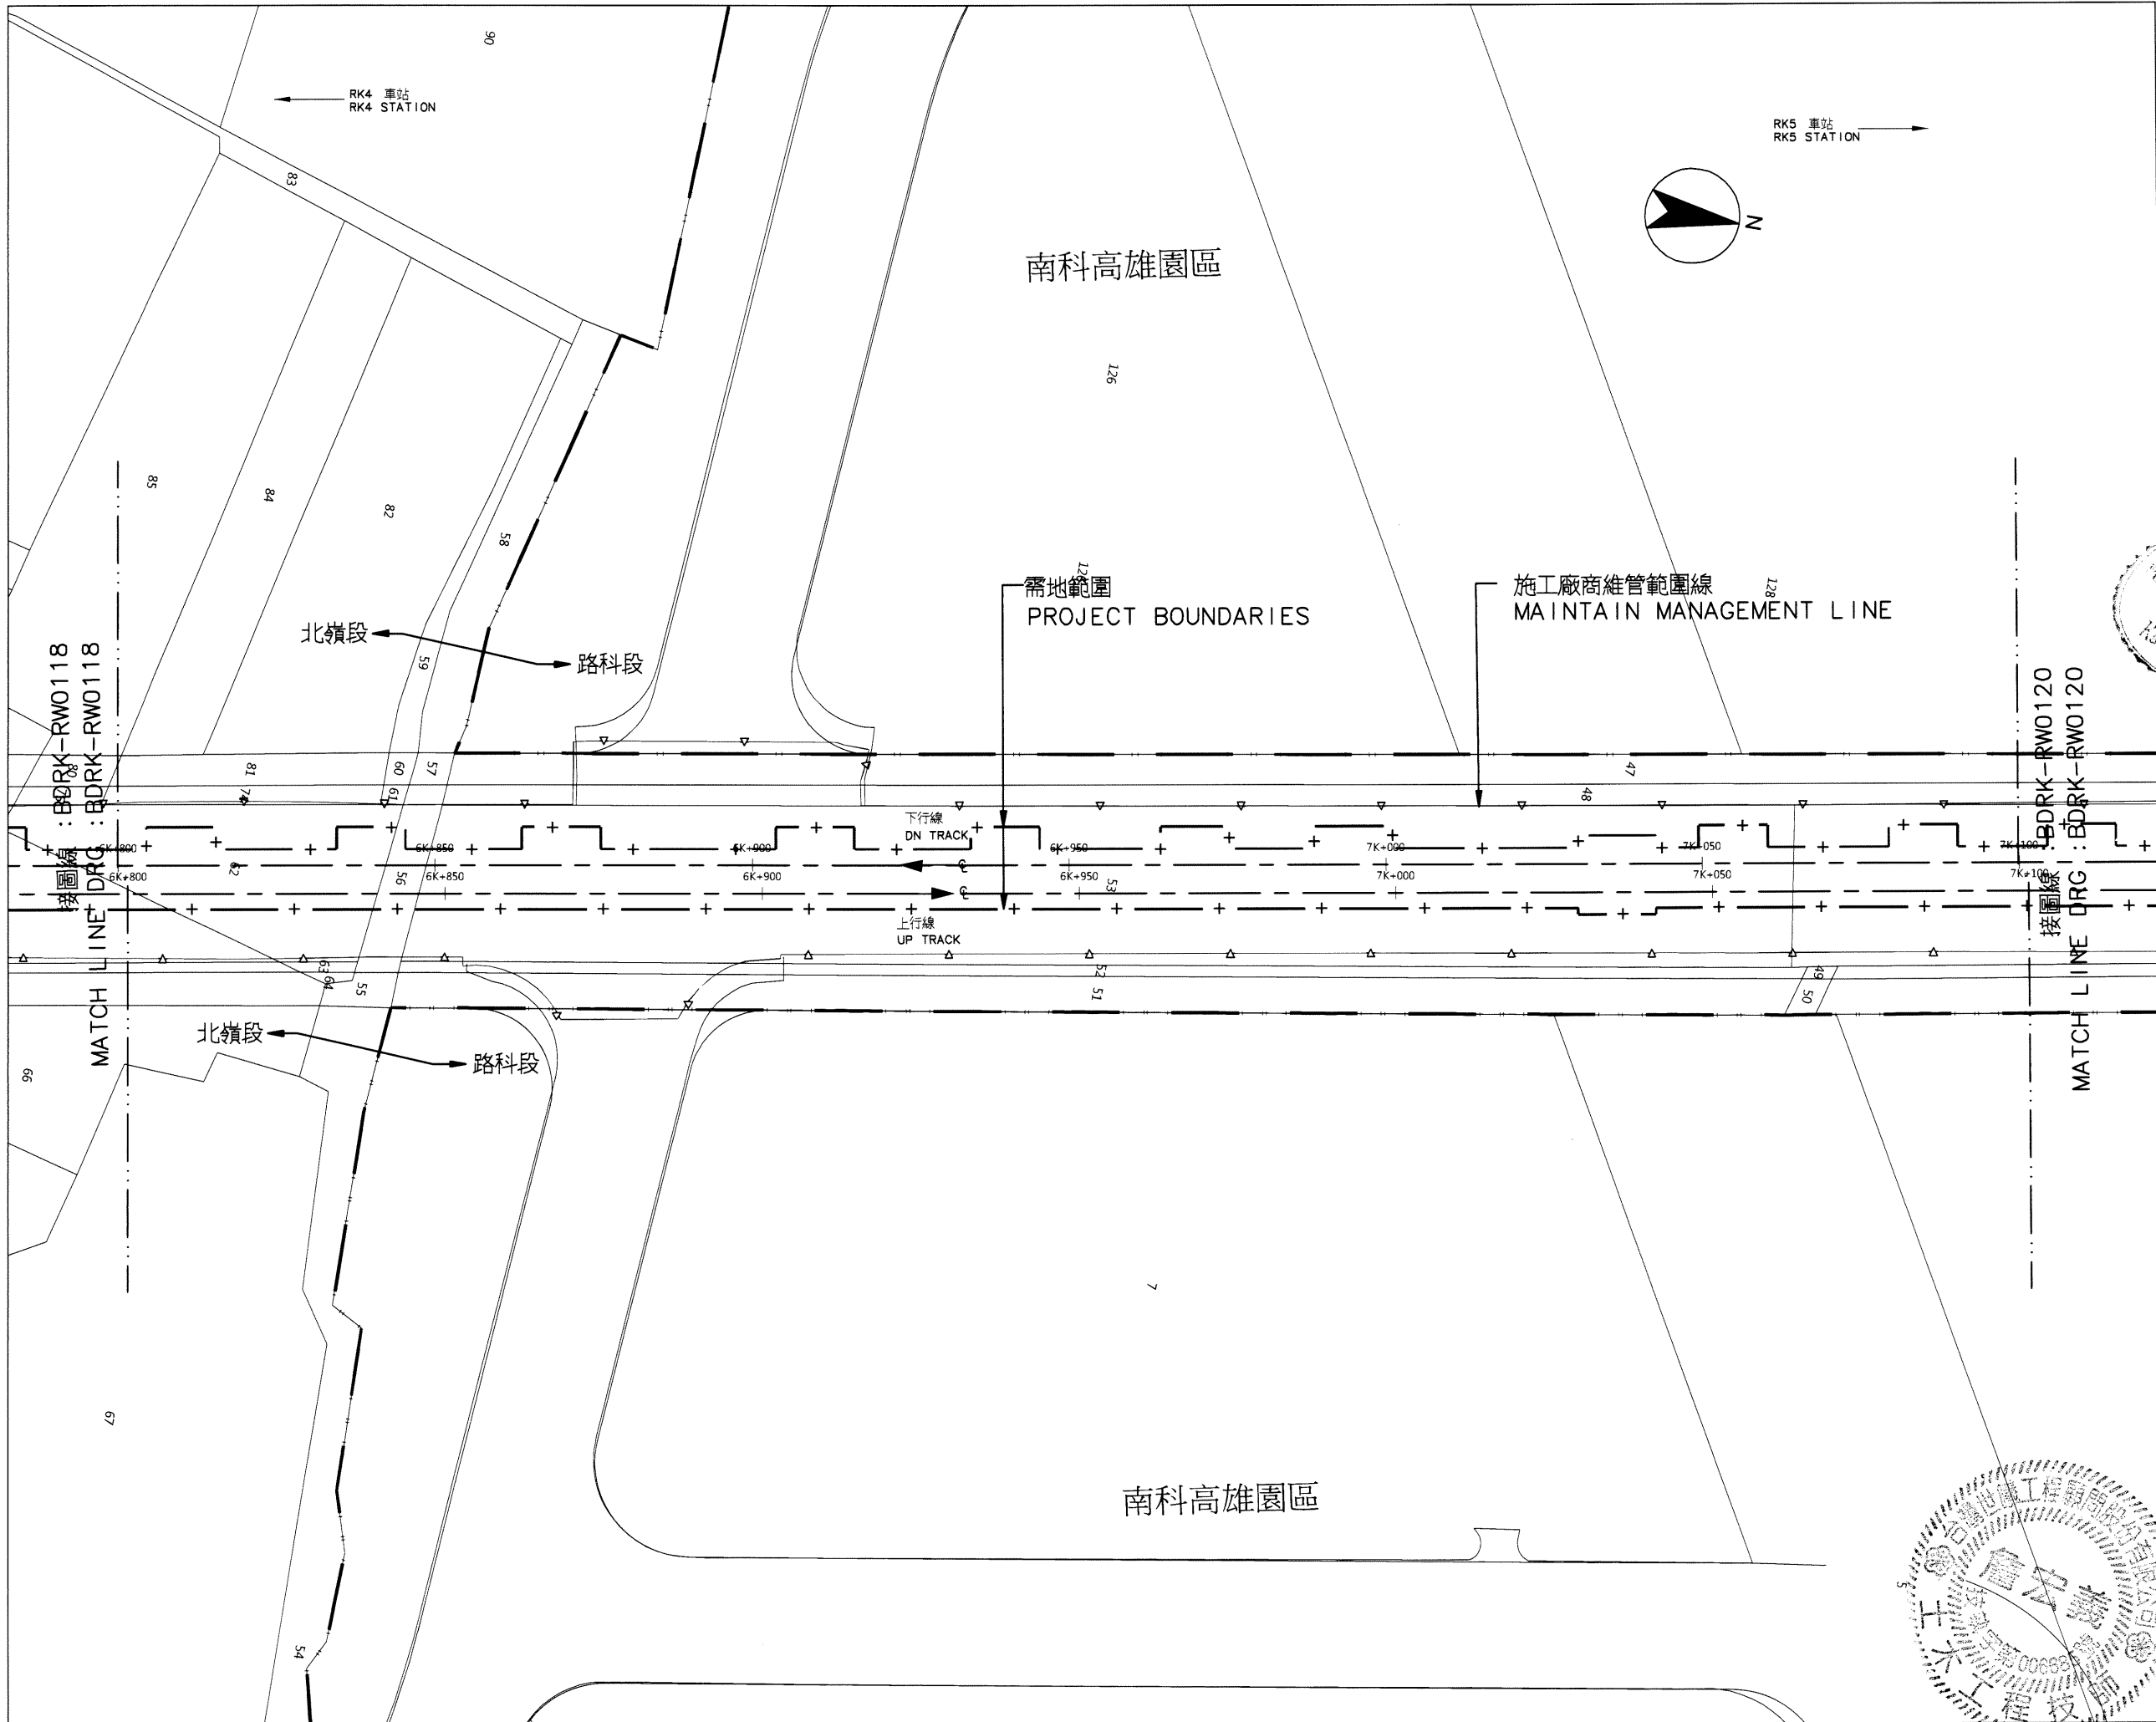

比例  
SCALE 1:500

說明：  
依 BDRK-RW0101 圖說之說明辦理。



序號 NO.	日期 Date	內容 Description	BDC (KMRT)
		修改 Revisions	核准 Approved

電腦圖檔  
CAD No. BDRKRWO1190  
比例  
Scale 1:500 單位 Unit m

中華民國高雄市政府捷運工程局  
MASS RAPID TRANSIT BUREAU  
KAOHSIUNG CITY GOVERNMENT  
REPUBLIC OF CHINA

審核 Checked	日期 Date	複核 Rechecked	日期 Date

初核 Checked	核准 Approved


基本設計顧問 BASIC DESIGN CONSULTANT  
**CECI** 台灣世曦工程顧問股份有限公司  
CECI Engineering Consultants, Inc., Taiwan

繪圖 Drawn	日期 Date	複核 Rechecked	日期 Date
CAD			
設計 Designed	李明華 11.07.13	技師 技師	11.07.13
初核 Checked	王浩亭 11.07.13	計畫師 計畫師	11.07.13



高雄捷運同山路竹延伸線(第二階段)工程  
KAOHSIUNG MRT GANGSHAN LUZHU EXTENSION LINE  
(PHASE II)

圖名:  
Title  
需地範圍圖  
26之19頁  
PROJECT BOUNDARIES  
SHEET 19 OF 26

圖號 Dwg. No.	圖次 Rev. No.
BDRK-RW0119	

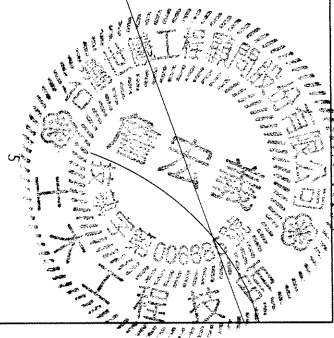


06095

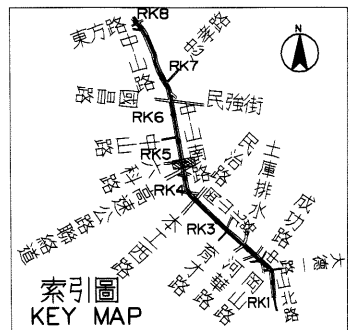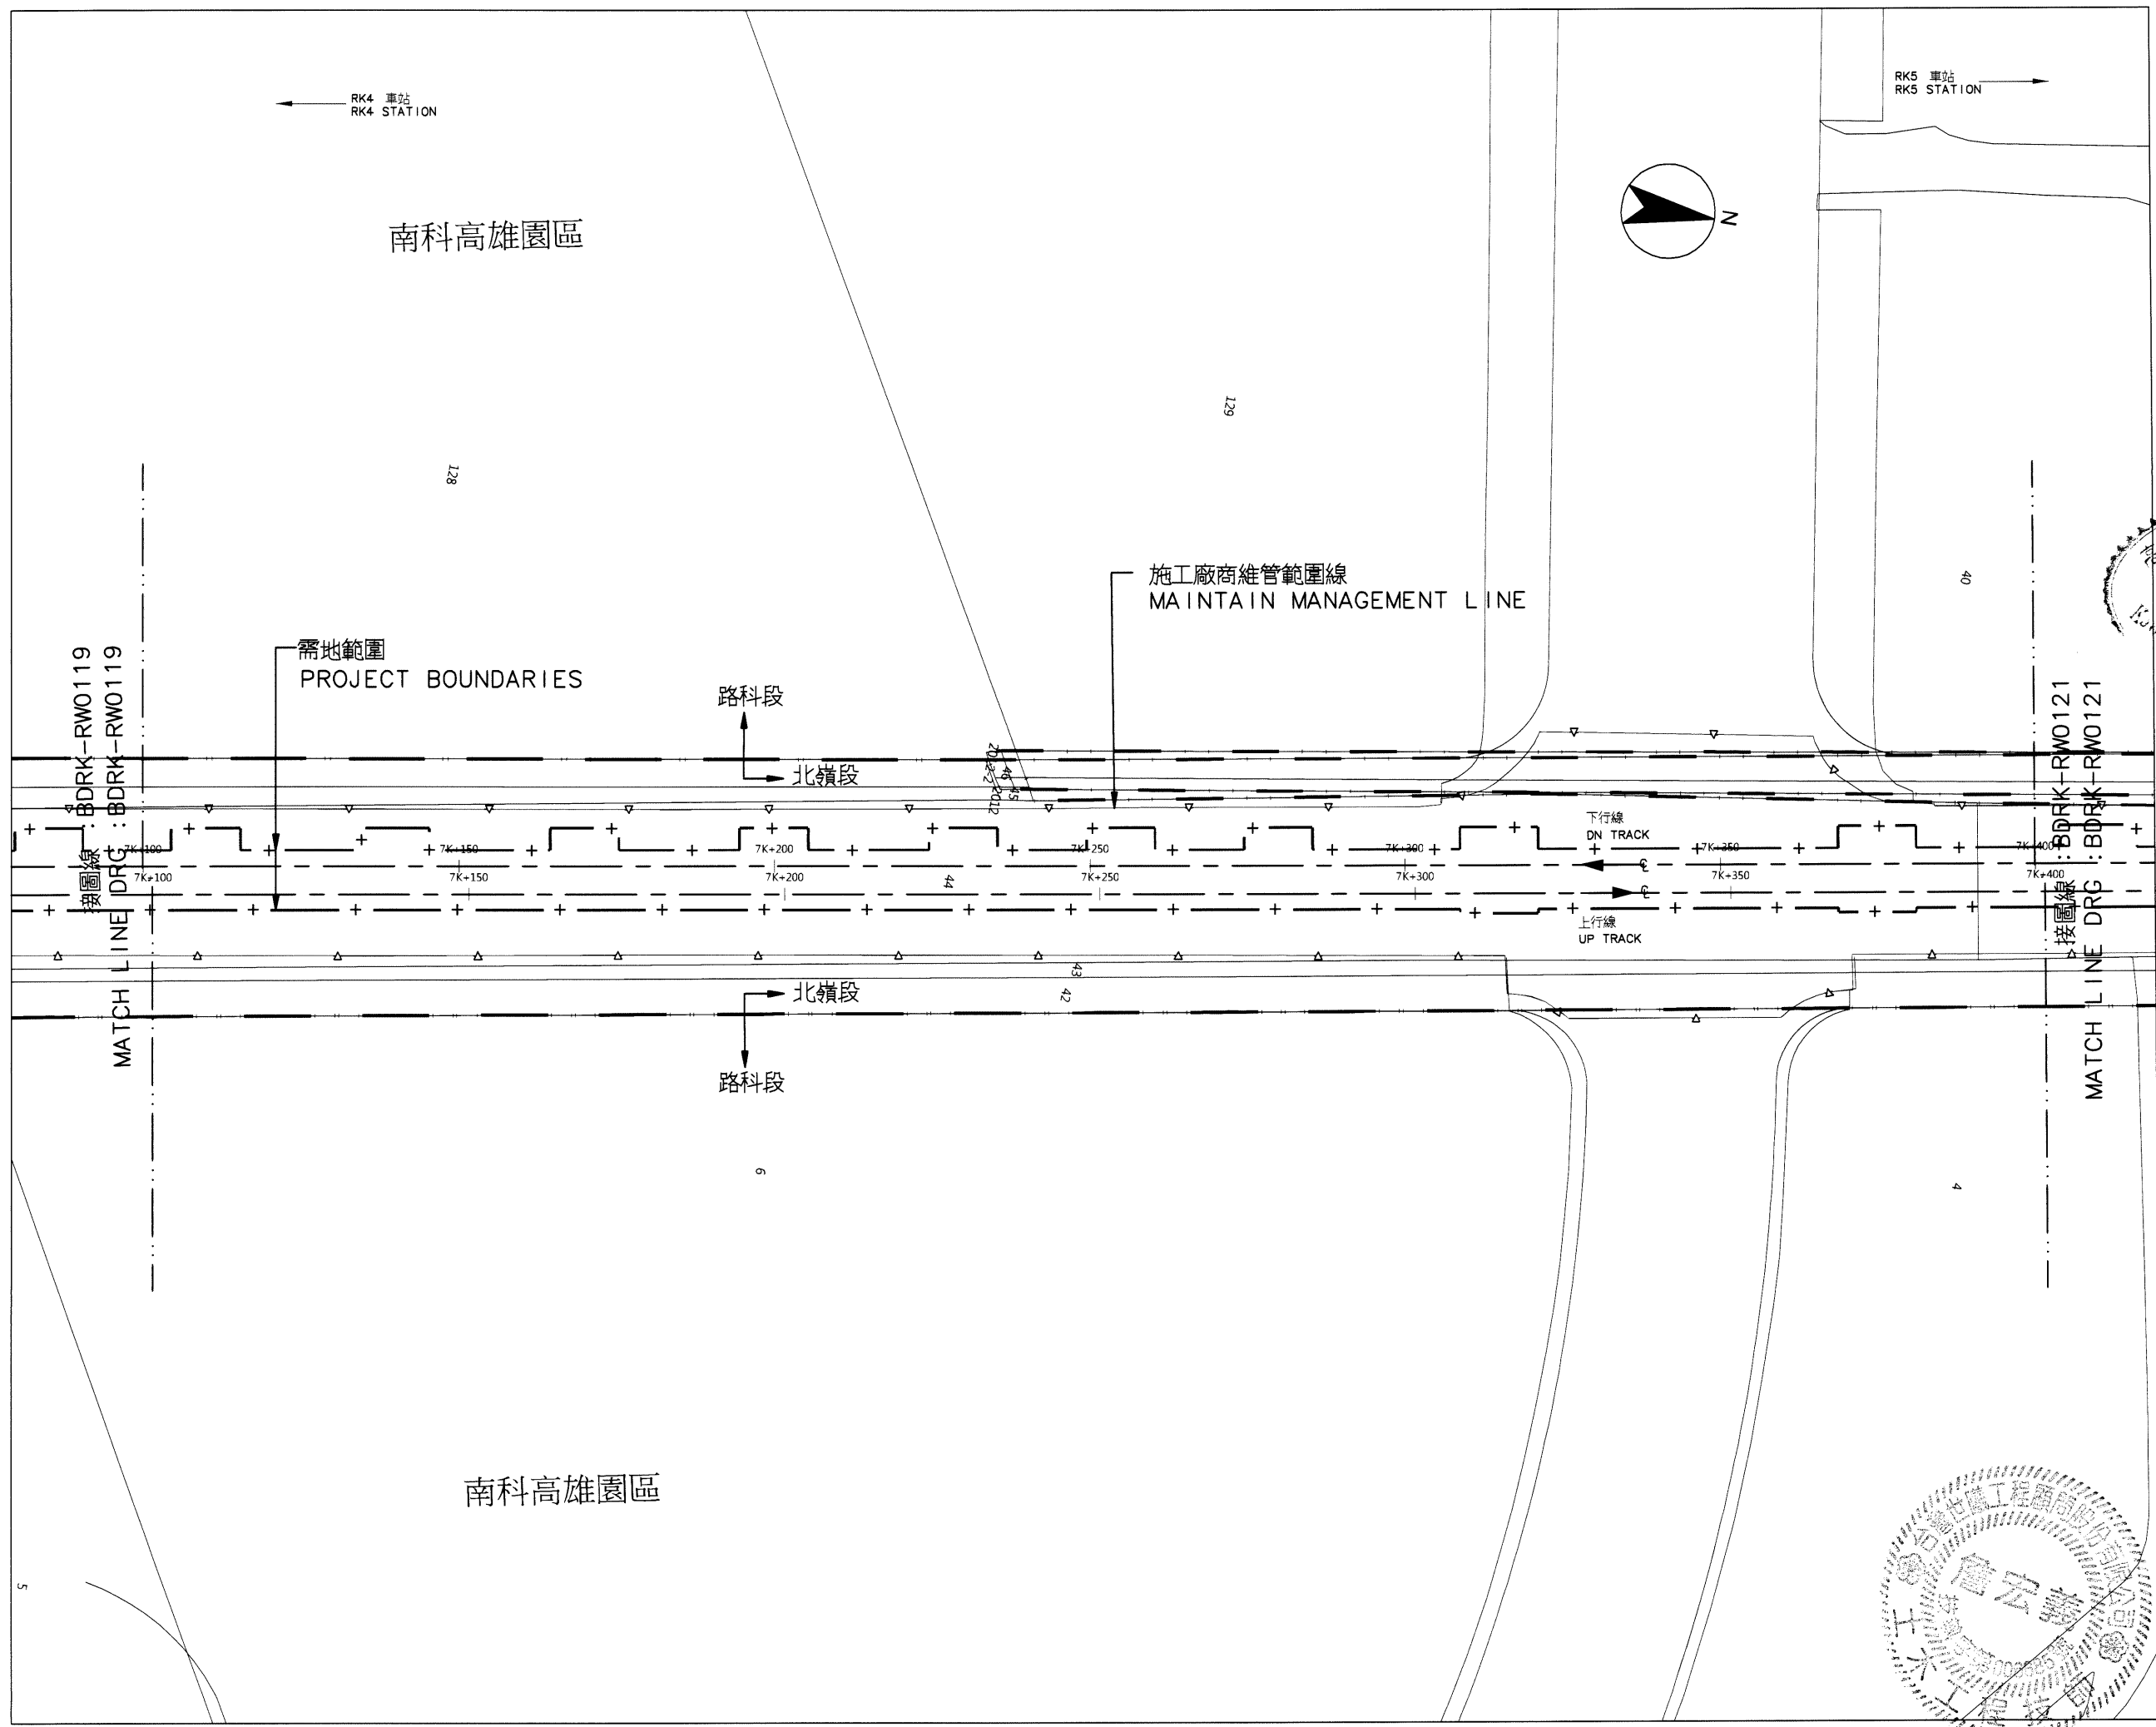

比例  
SCALE 1:500

說明：  
依 BDRK-RW0101 圖說之說明辦理。

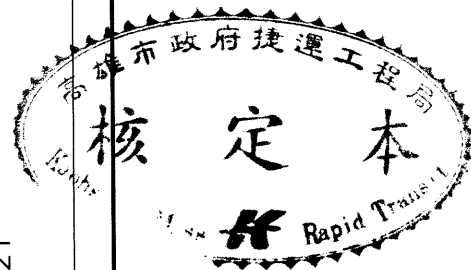

序號 NO.	日期 Date	內容 Description	BDC	KMRT
			核	准
		修改 Revisions		Approved

電腦圖檔  
CAD No. BDRKRWO1200

比例  
Scale 1:500

單位  
Unit m

中華民國高雄市政府捷運工程局  
MASS RAPID TRANSIT BUREAU  
KAOHSIUNG CITY GOVERNMENT  
REPUBLIC OF CHINA

審核 Checked	日期 Date	覆核 Rechecked	日期 Date
---------------	------------	-----------------	------------

初核 Checked	核准 Approved
---------------	----------------

基本設計顧問  
BASIC DESIGN CONSULTANT

**CECI** 台灣世華工程顧問股份有限公司  
CECI Engineering Consultants, Inc., Taiwan

繪圖 Drawn	日期 Date	覆核 Rechecked	日期 Date
李明華	110.07.13	林文雄	110.07.13
初核 Checked	110.07.13	計畫經理 Proj. Manager	110.07.22



高雄捷運岡山路竹延伸線(第二階段)工程  
KAOHSIUNG MRT GANGSHAN LUZHU EXTENSION LINE  
(PHASE II)

圖名:  
Title 需地範圍圖  
PROJECT BOUNDARIES  
SHEET 20 OF 26

圖號  
Dwg. No. BDRK-RW0120


圖次  
Rev. No.

06095

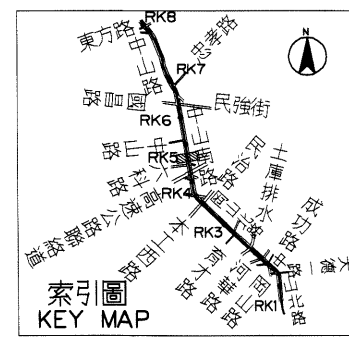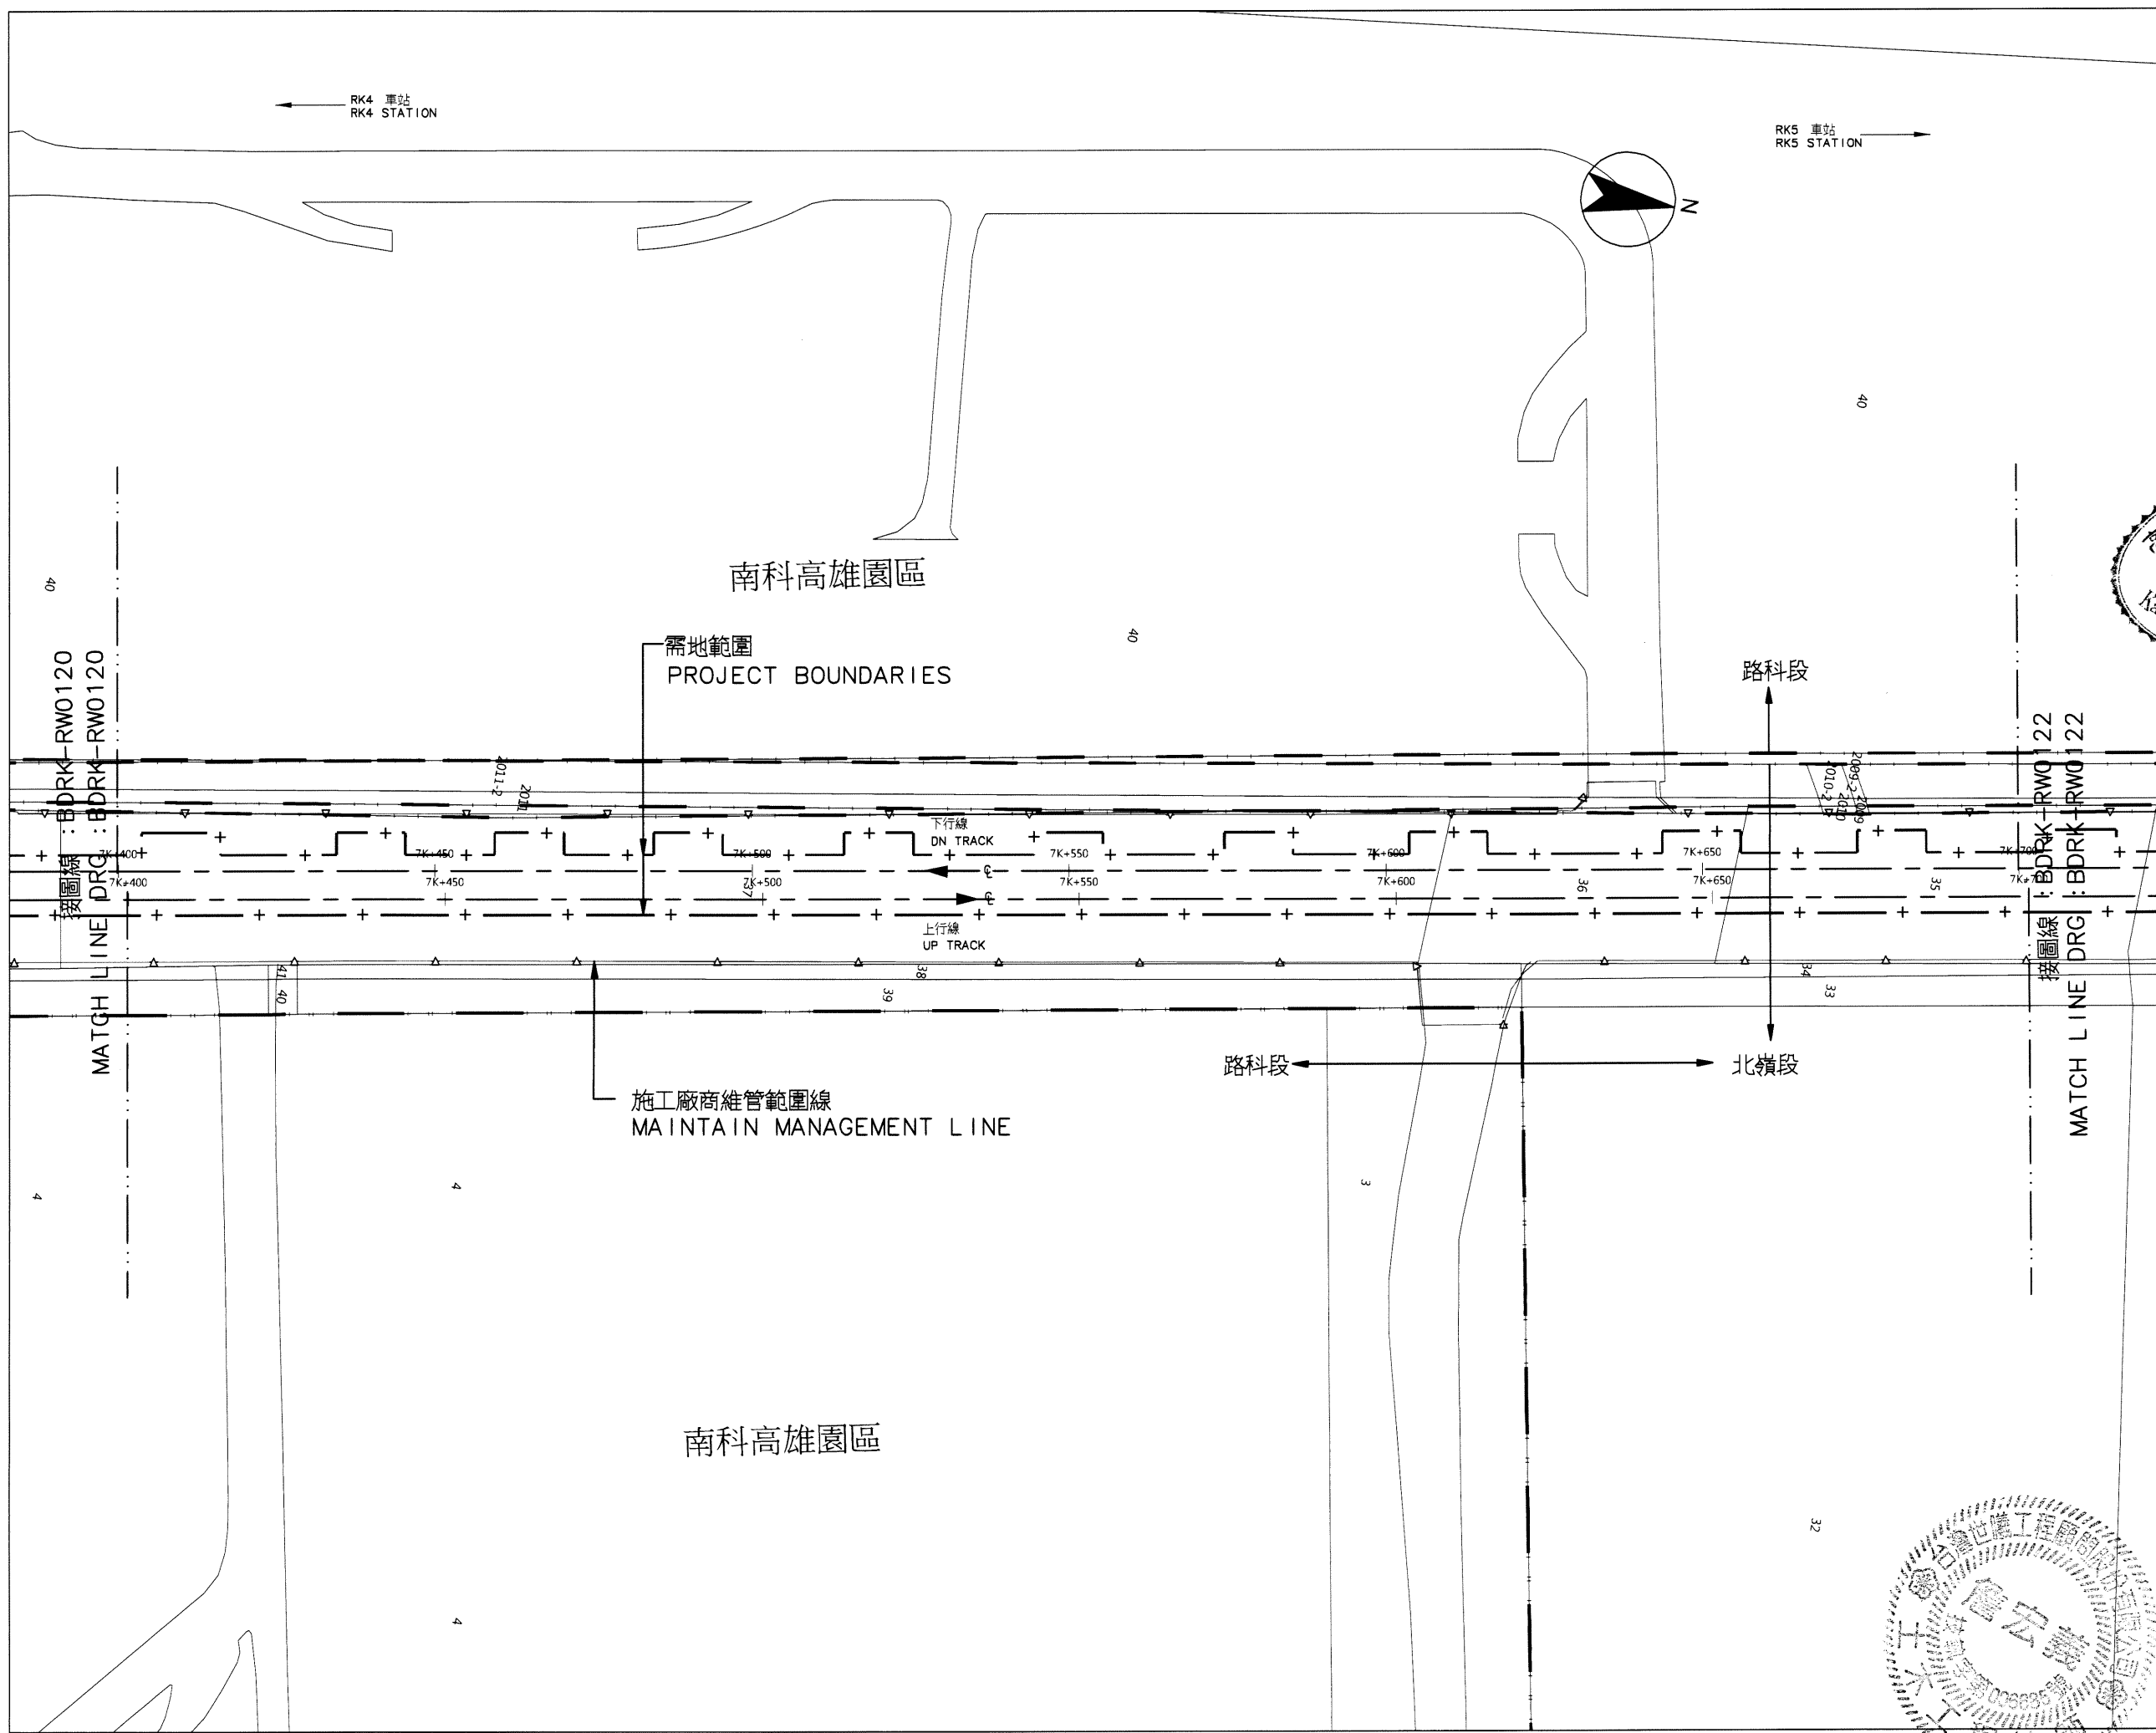

比例 SCALE 1:500  
 0 10 20 30 40 m

說明：  
 依 BDRK-RW0101 圖說之說明辦理。

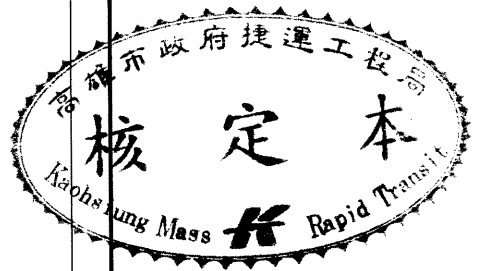

序號 NO.	日期 Date	內容 Description	BDC/KMRT 核准 Approved
		修改 Revisions	

電腦圖檔 CAD No. BDRKRWO1210  
 比例 Scale 1:500 單位 Unit m

中華民國高雄市政府捷運工程局  
 MASS RAPID TRANSIT BUREAU  
 KAOHSIUNG CITY GOVERNMENT  
 REPUBLIC OF CHINA

審核 Checked	日期 Date	覆核 Rechecked	日期 Date
初核 Checked		核准 Approved	


基本設計顧問 BASIC DESIGN CONSULTANT  
**CECI** 台灣世暉工程顧問股份有限公司  
 CECI Engineering Consultants, Inc., Taiwan


繪圖 Drawn	日期 Date	覆核 Rechecked	日期 Date
CAD		林宏	110.9.1
設計 Designed	110.01.13	技師 林宏	110.9.1
初核 Checked	110.01.13	計畫 林宏	110.9.1

高雄捷運岡山路竹延伸線(第二階段)工程  
 KAOHSIUNG MRT GANGSHAN LUZHU EXTENSION LINE  
 (PHASE II)

圖名: 需地範圍圖  
 Title: PROJECT BOUNDARIES  
 26之21頁  
 SHEET 21 OF 26



圖號 Dwg. No. BDRK-RW0121 版次 Rev. No.

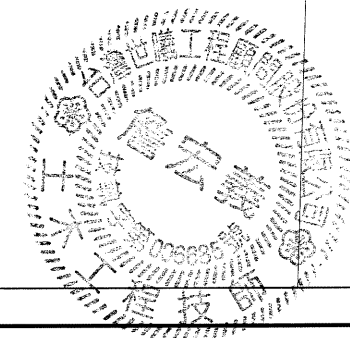

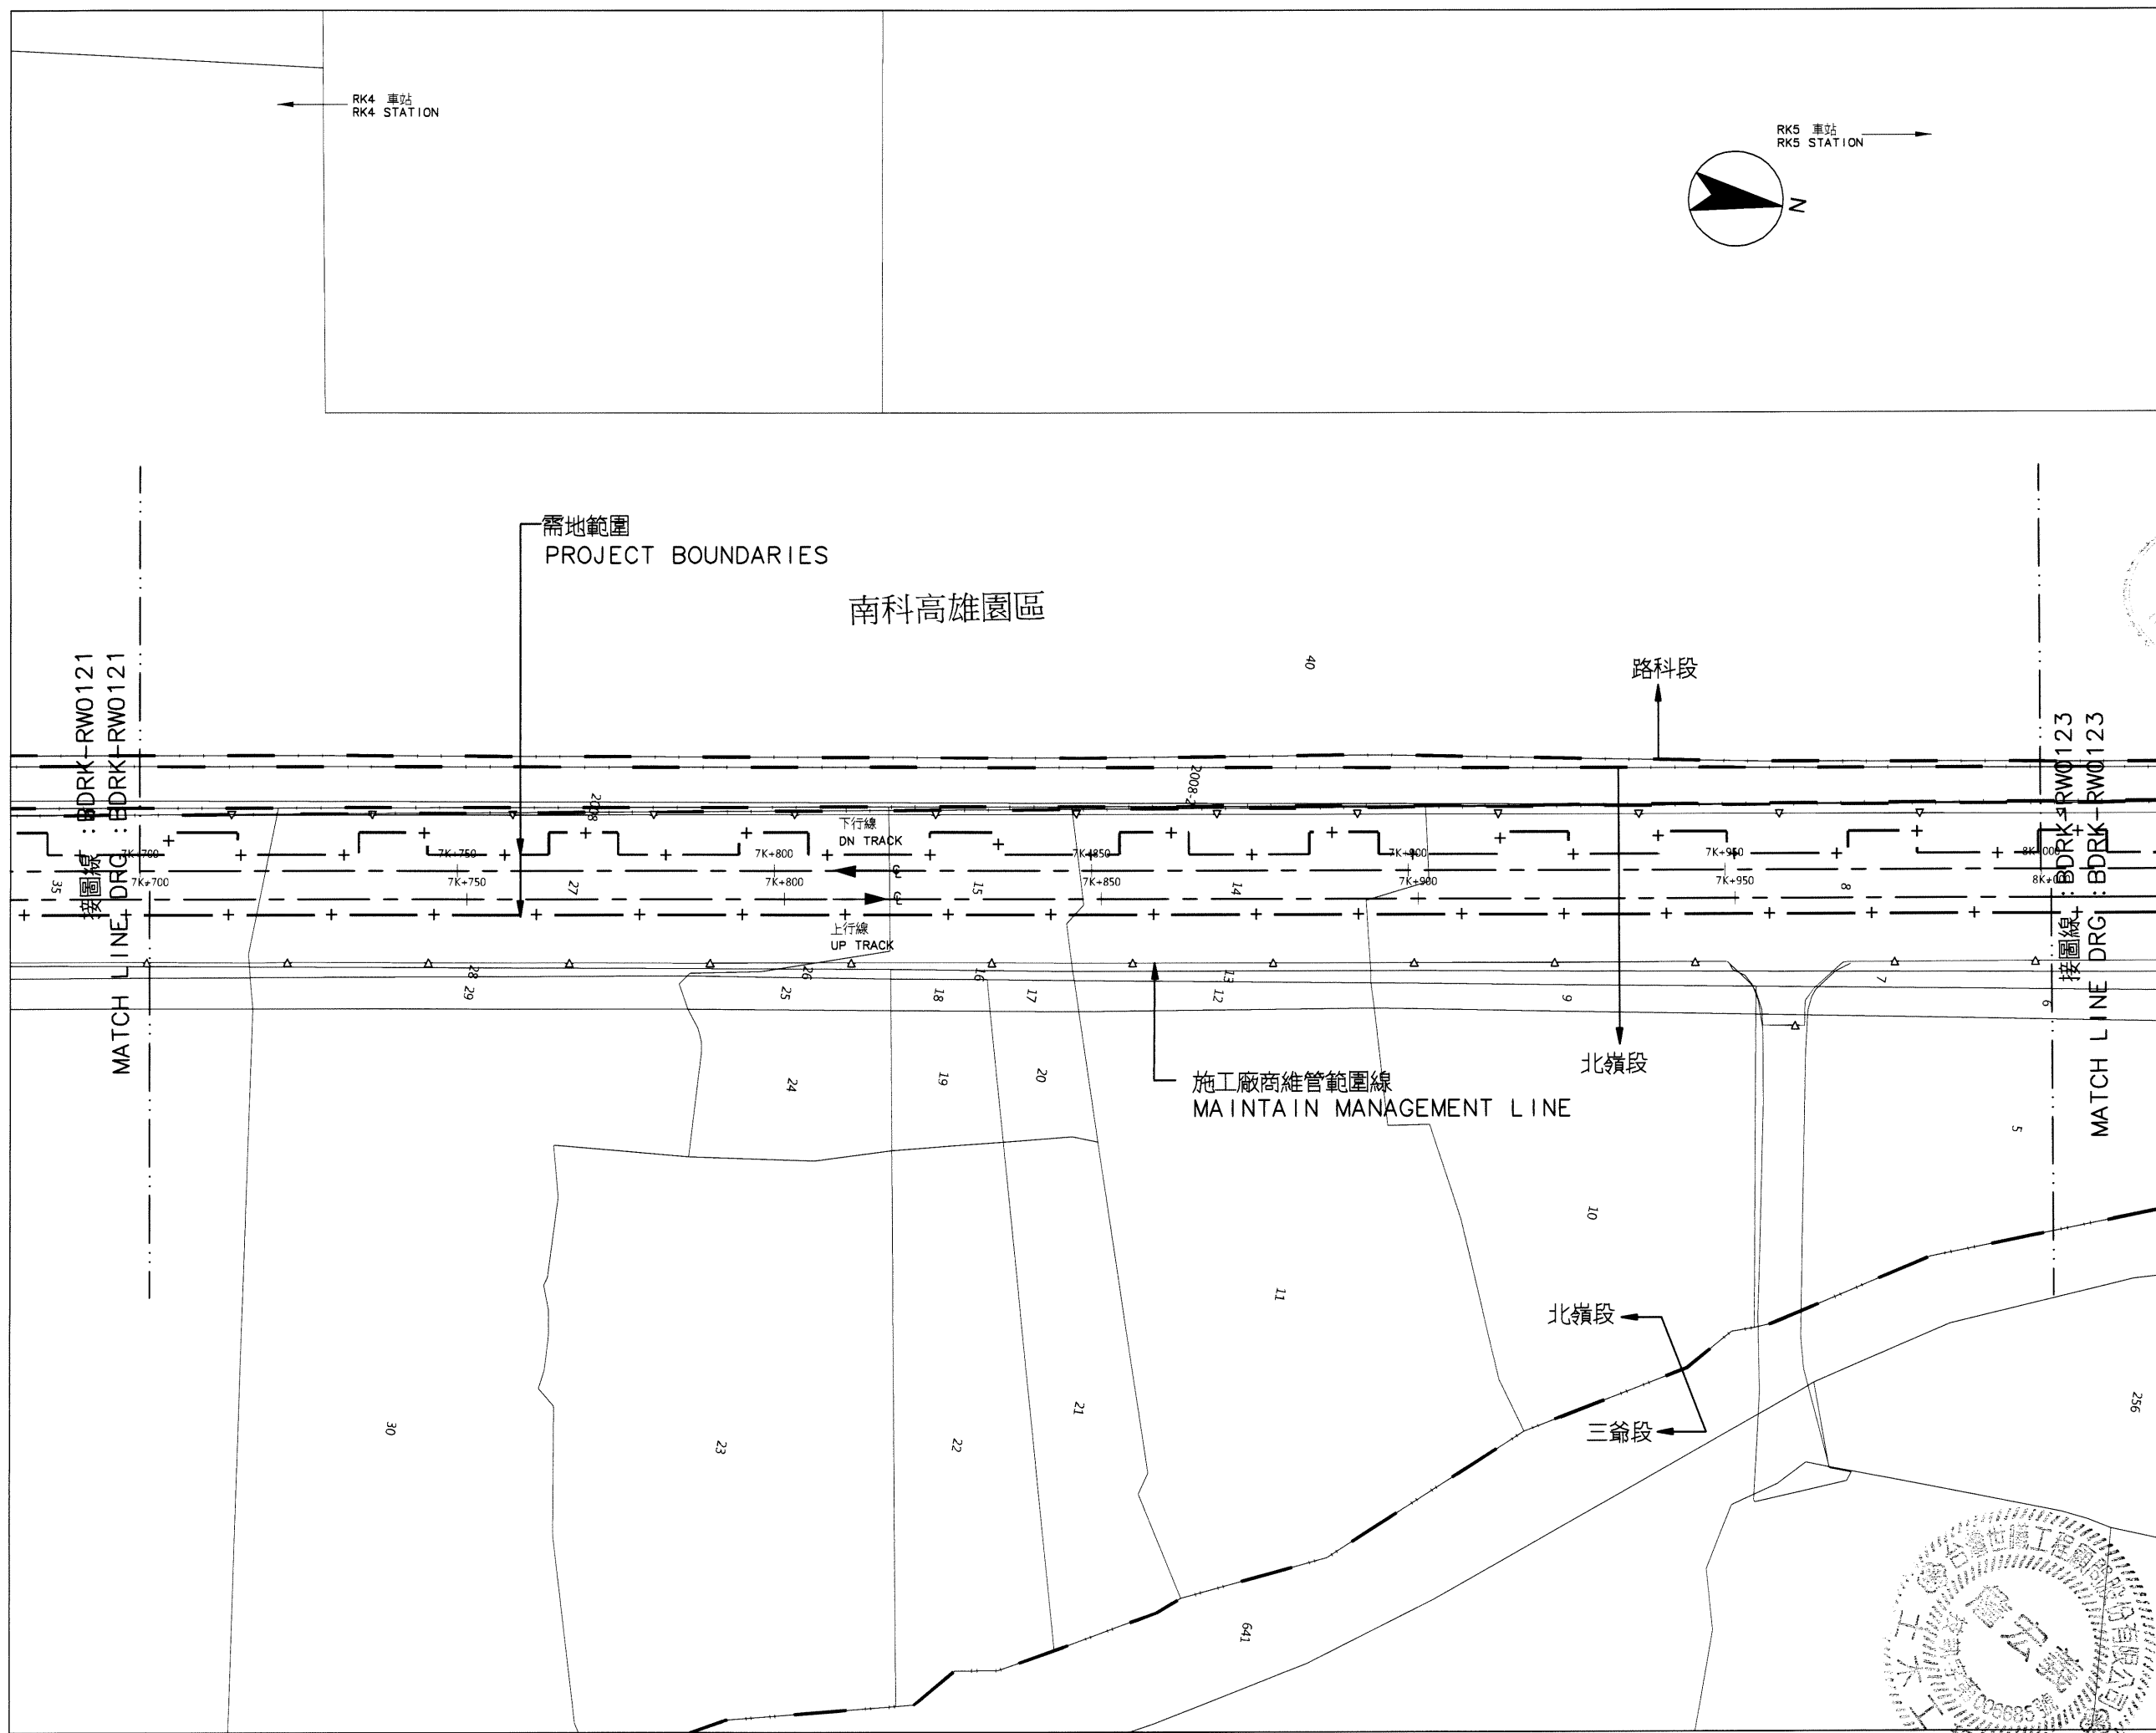


RK4 車站  
RK4 STATION

RK5 車站  
RK5 STATION

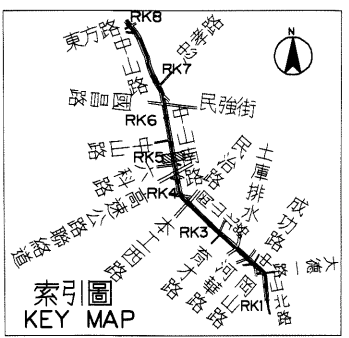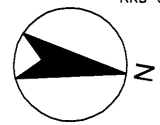

比例  
SCALE 1:500

說明：  
依 BDRK-RW0101 圖說之說明辦理。

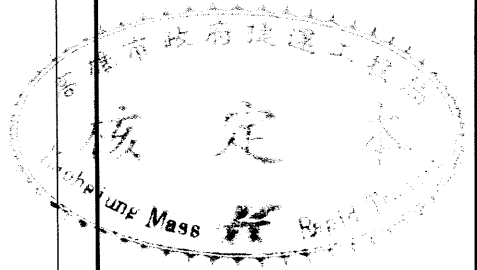

序號 NO.	日期 Date	內容 Description	BDC 核准
		修改 Revisions	核准 Approved

電腦圖檔  
CAD No. BDRKRWO1220  
比例  
Scale 1:500 單位  
Unit m

**中華民國高雄市政府捷運工程局**  
MASS RAPID TRANSIT BUREAU  
KAOHSIUNG CITY GOVERNMENT  
REPUBLIC OF CHINA

審核 Checked	日期 Date	審核 Rechecked	日期 Date
---------------	------------	-----------------	------------

初核 Checked	核准 Approved
---------------	----------------


基本設計顧問  
BASIC DESIGN CONSULTANT  
**CECI 台灣世華工程顧問股份有限公司**  
CECI Engineering Consultants, Inc., Taiwan

繪圖 Drawn CAD	日期 Date	審核 Rechecked	日期 Date
設計 Designed 李明華	110.07.13	技師 Prof. 林宏	110.07.13
初核 Checked 王瑞亭	110.07.13	計畫經理 Proj. Mgr. 謝博	110.07.13

高雄捷運岡山路竹延伸線(第二階段)工程  
KAOHSIUNG MRT GANGSHAN LUZHU EXTENSION LINE  
(PHASE II)

圖名:  
Title 需地範圍圖  
26之22頁  
PROJECT BOUNDARIES  
SHEET 22 OF 26

圖號 Dwg No. BDRK-RW0122	圖次 Rev. No.
---------------------------	----------------

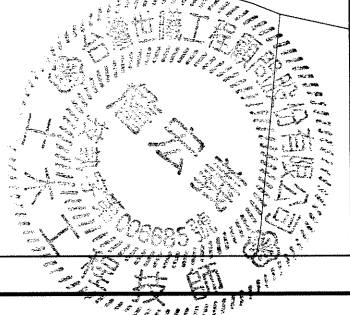

南科高雄園區



RK4 車站  
RK4 STATION

RK6 車站  
RK6 STATION

路科段  
需地範圍  
PROJECT BOUNDARIES

施工廠商維管範圍線  
MAINTAIN MANAGEMENT LINE

RK5  
8K+140.360

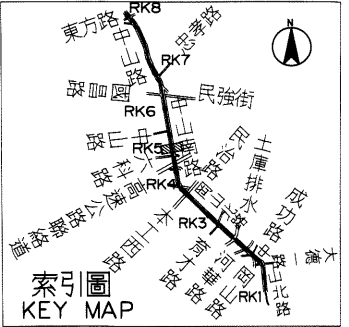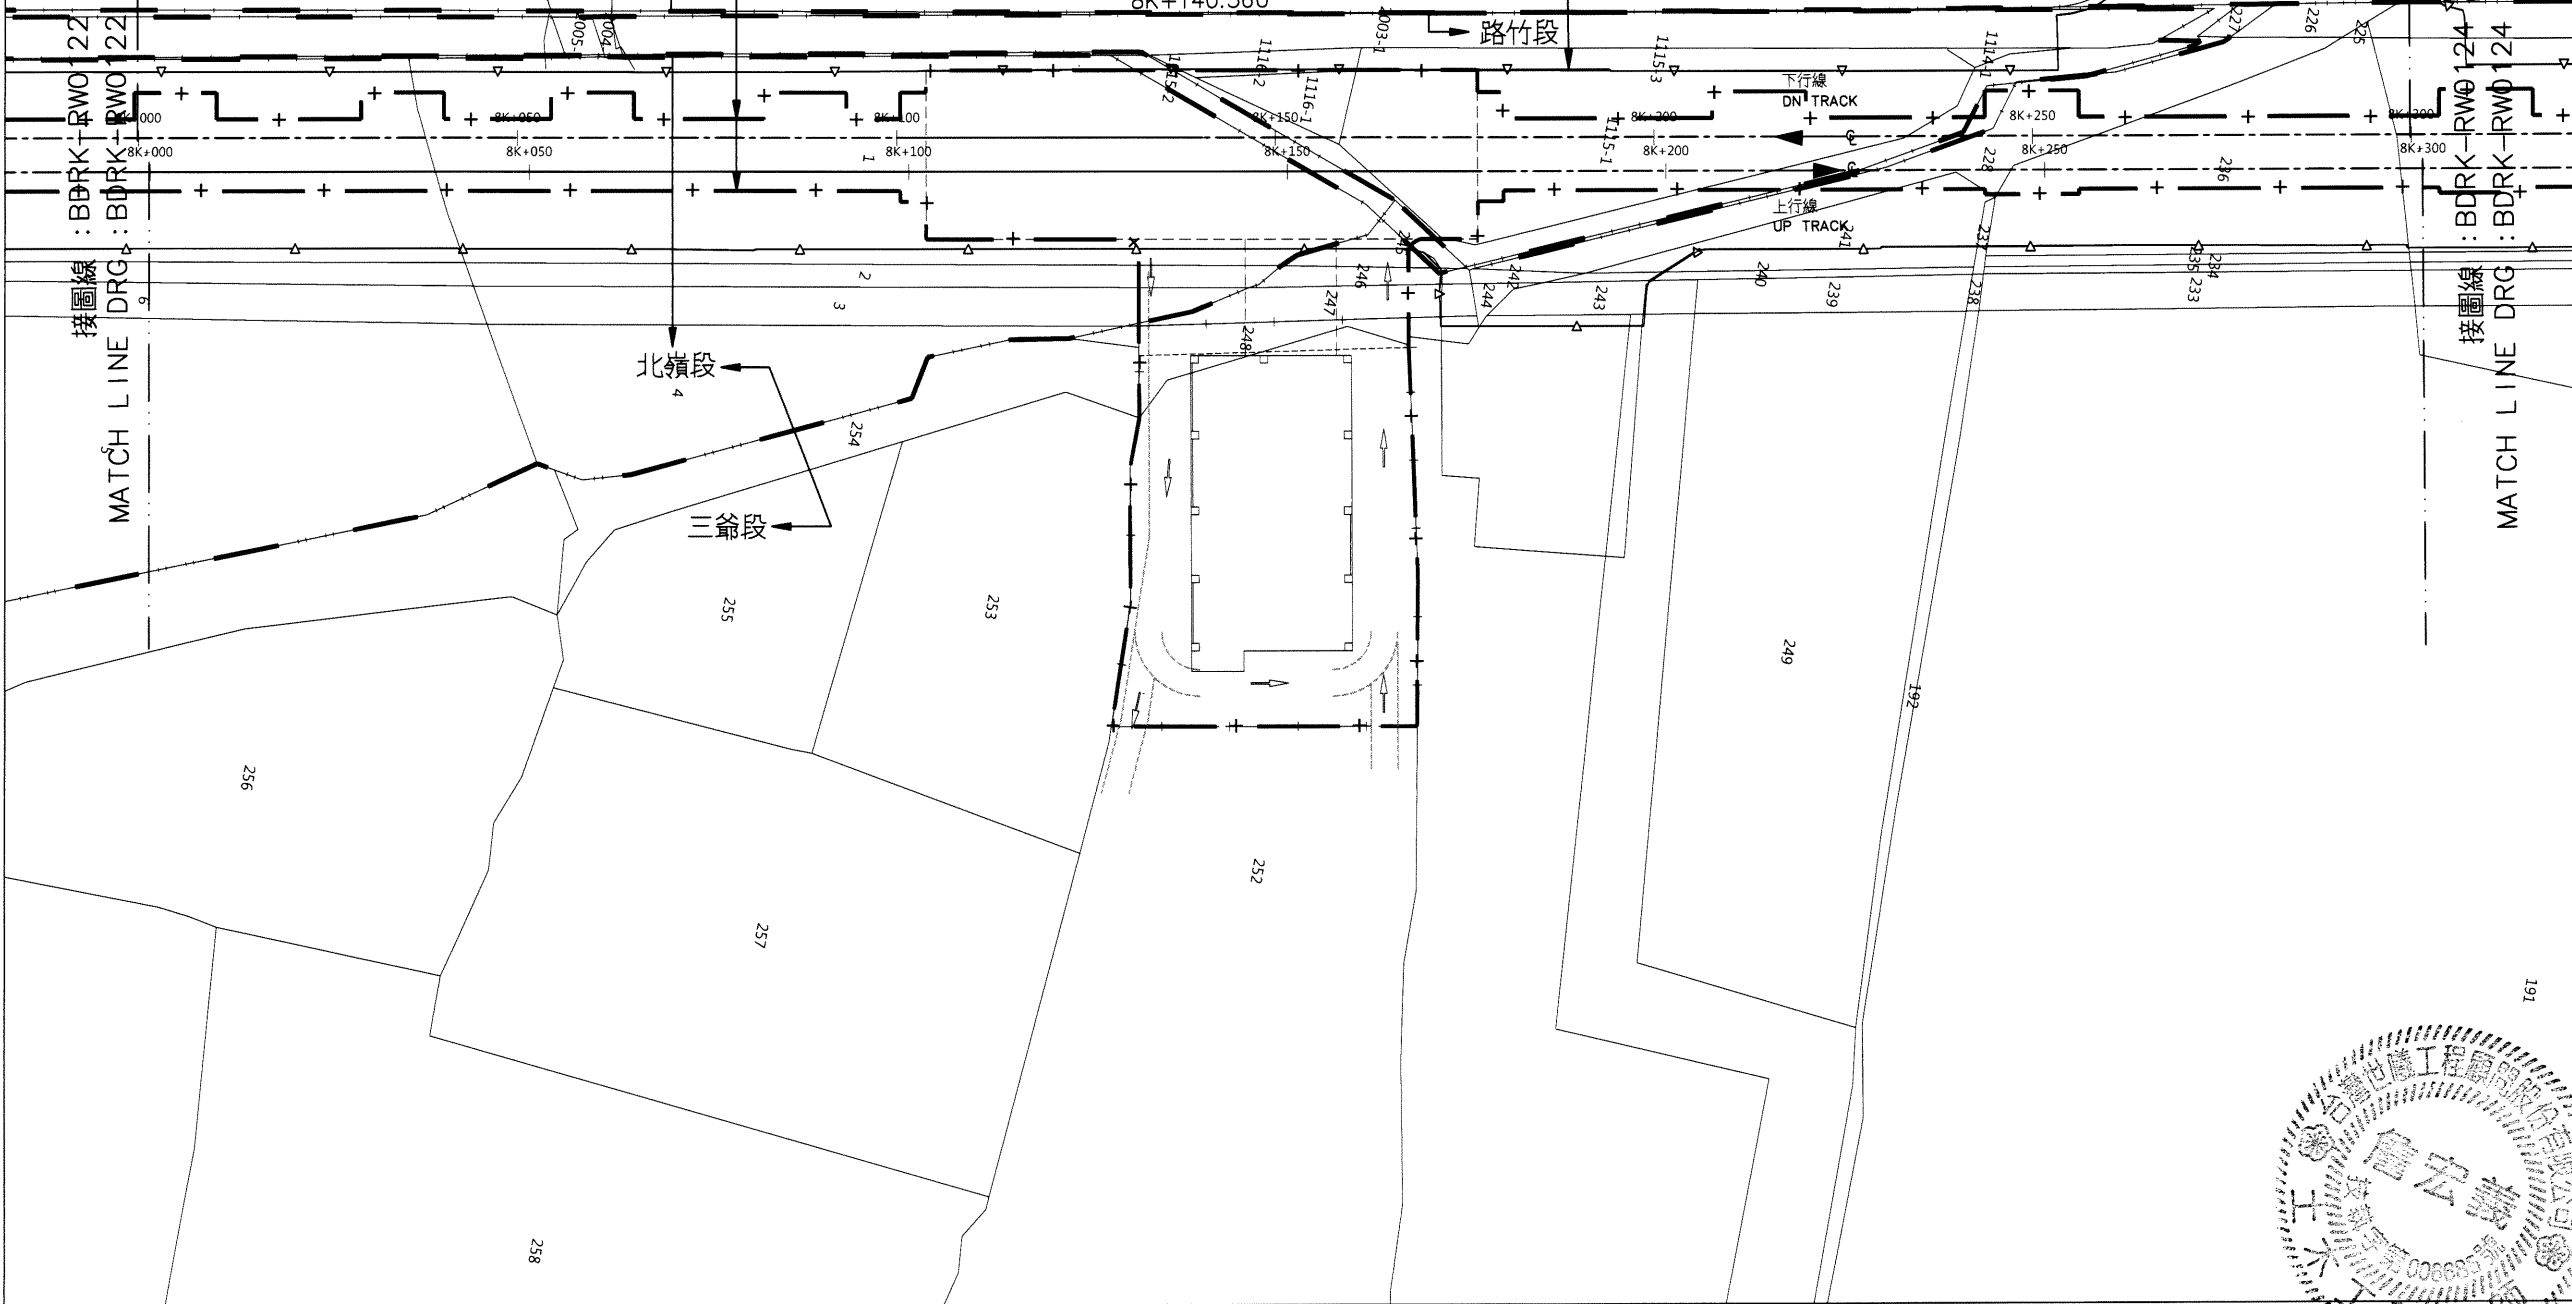

比例  
SCALE 1:500

說明：  
依 BDRK-RW0101 圖說之說明辦理。



序號 NO.	日期 Date	內容 Description	BDC KMRT
		修改 Revisions	核准 Approved

電腦圖檔  
CAD No. BDRKRWO1230

比例  
Scale 1:500 單位  
Unit m

中華民國高雄市政府捷運工程局 MASS RAPID TRANSIT BUREAU KAOHSIUNG CITY GOVERNMENT REPUBLIC OF CHINA			
審核 Checked	日期 Date	復核 Rechecked	日期 Date
初核 Checked		核准 Approved	


基本設計顧問  
BASIC DESIGN CONSULTANT  
CECI 台灣世聯工程顧問股份有限公司  
CECI Engineering Consultants, Inc., Taiwan


繪圖 Drawn CAD	日期 Date	復核 Rechecked	日期 Date
設計 Designed 李明華	110.07.13	技師 Prof. 林宏發	110.07.13
初核 Checked 王治亭	110.07.13	計畫經理 Proj. Manager 林宏發	110.07.13

高雄捷運岡山路竹延伸線(第二階段)工程  
KAOHSIUNG MRT GANGSHAN LUZHU EXTENSION LINE  
(PHASE II)

圖名  
Title 需地範圍圖  
26之23頁  
PROJECT BOUNDARIES  
SHEET 23 OF 26

圖號  
Dwg No. BDRK-RW0123 版次  
Rev. No.

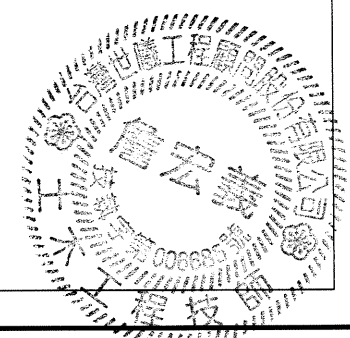

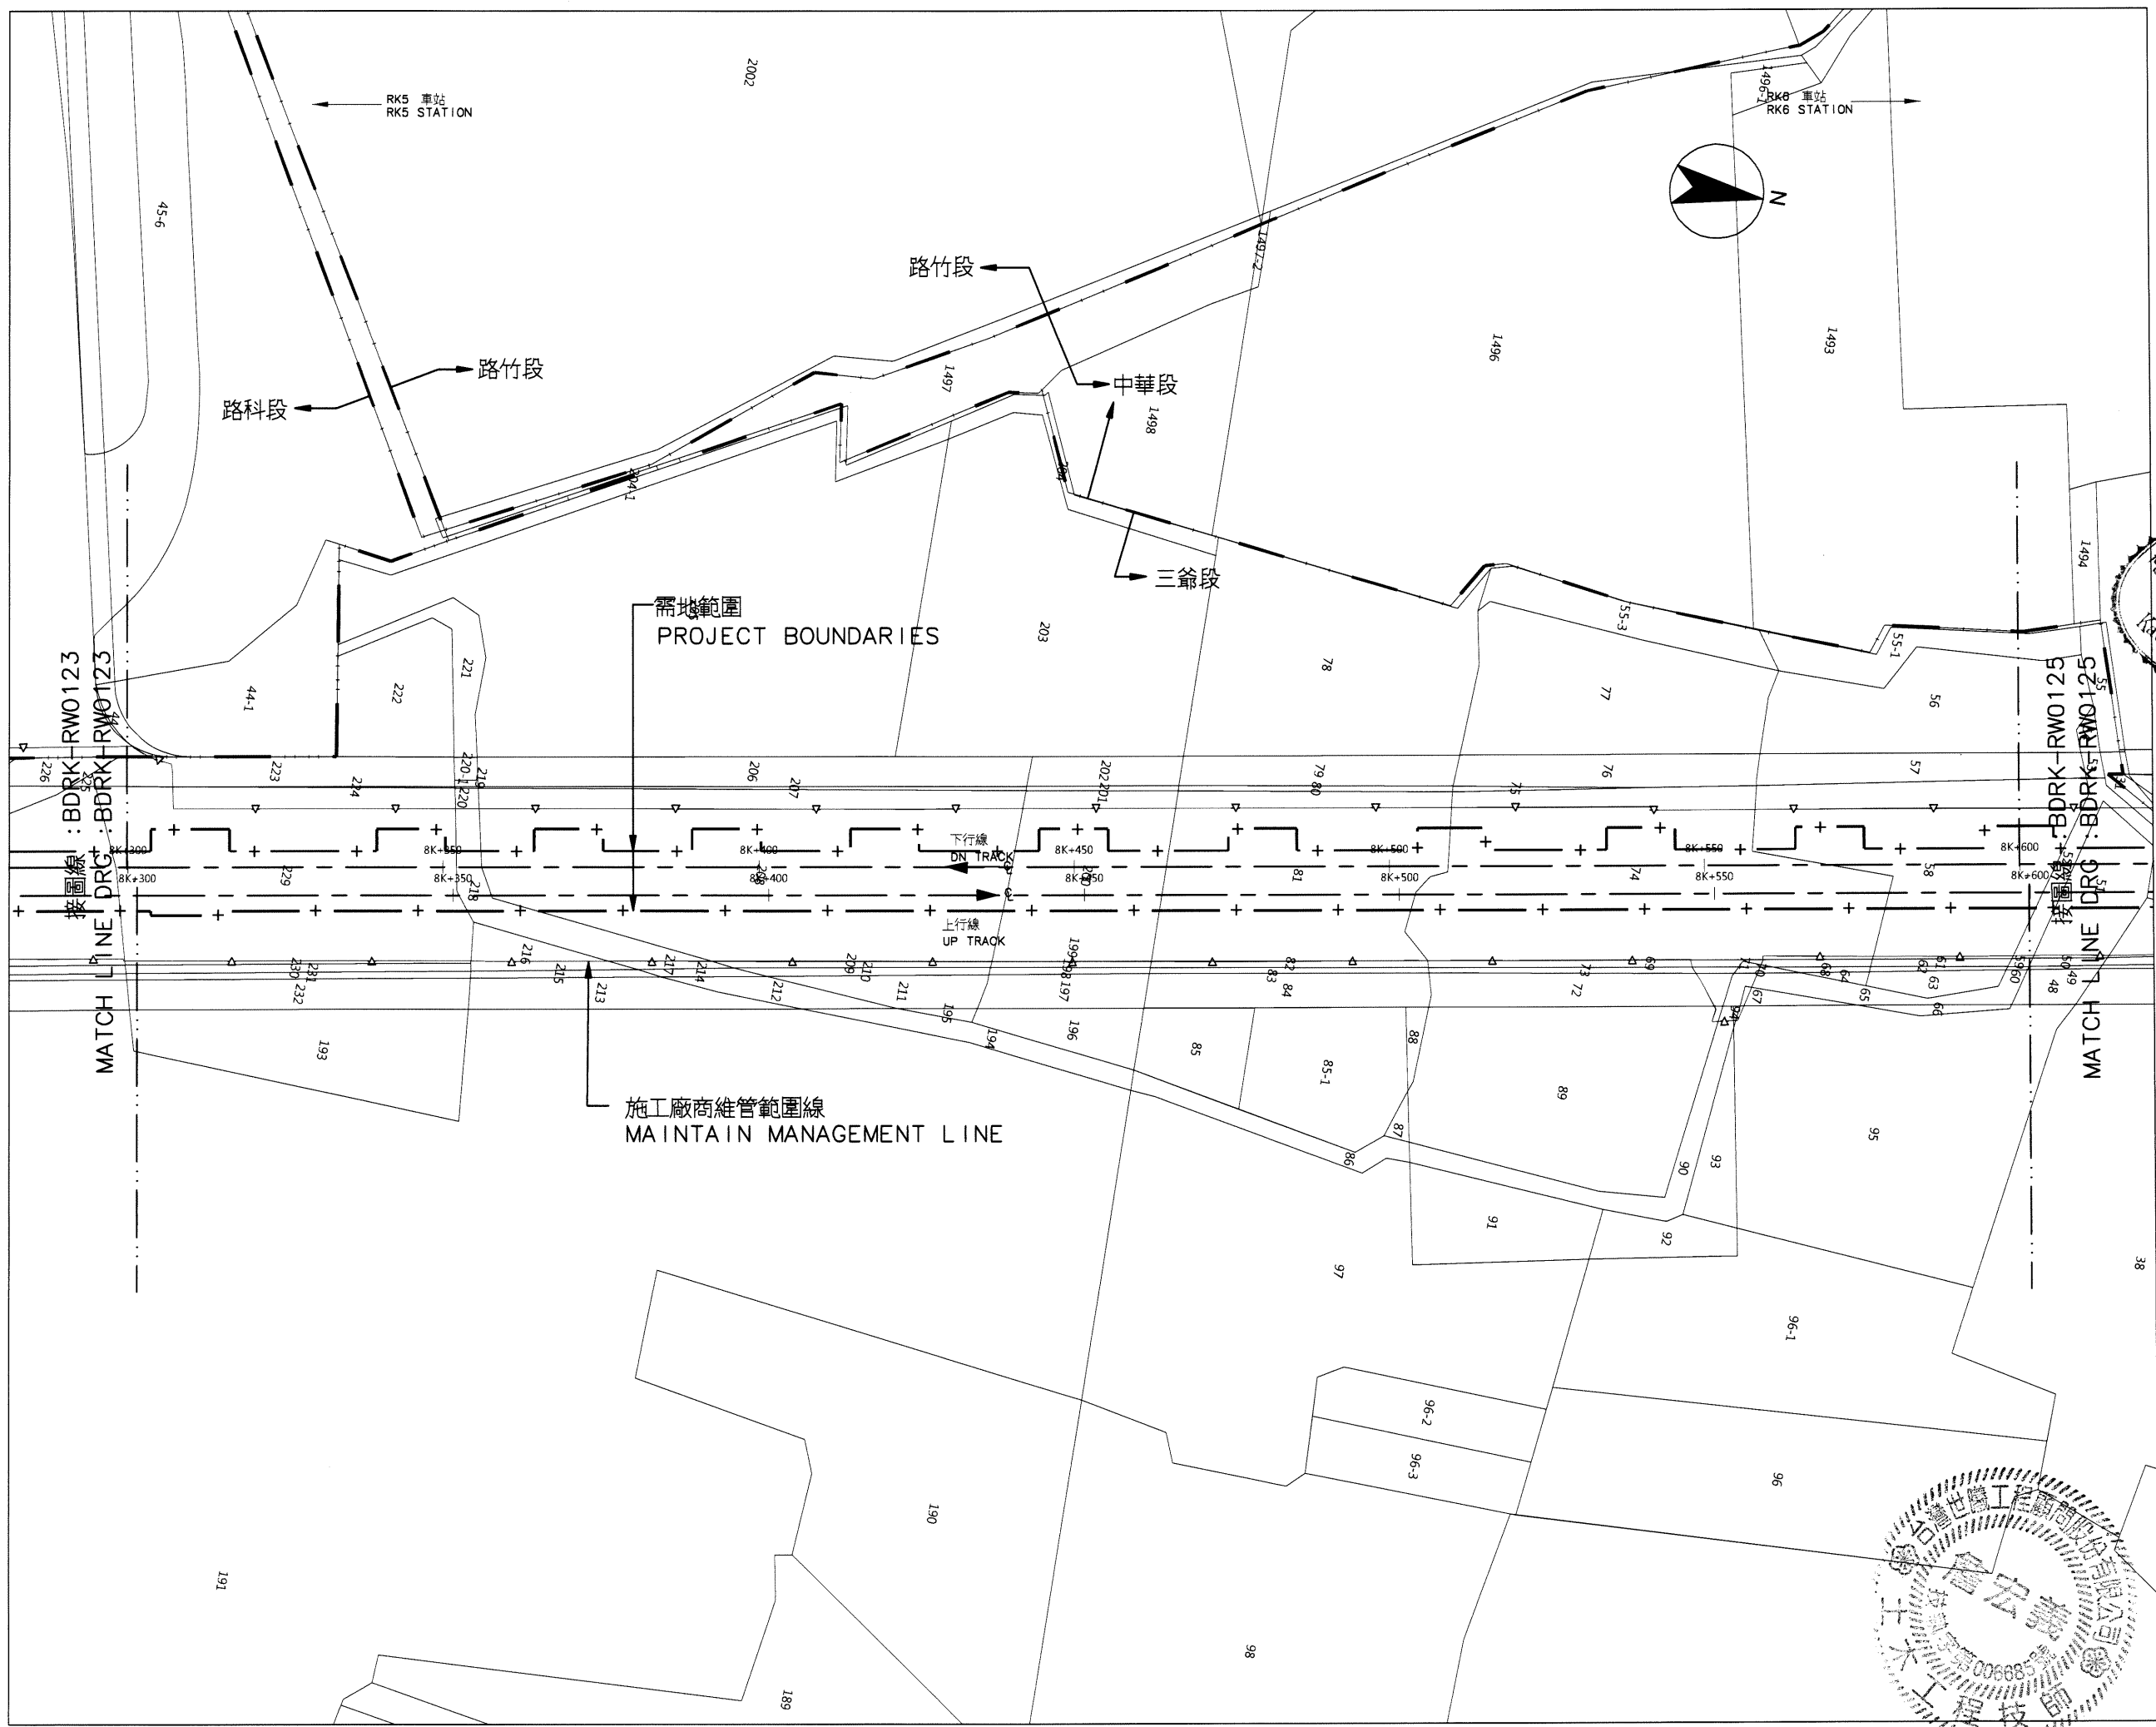

比例 SCALE 1:500  
 0 10 20 30 40 m

說明：  
 依 BDRK-RW0101 圖說之說明辦理。



序號 NO.	日期 Date	內容 Description	BDC/KMRT 核准 Approved
		修改 Revisions	

電腦圖檔 CAD No. BDRKRWO1240  
 比例 Scale 1:500 單位 Unit m

中華民國高雄市政府捷運工程局  
 MASS RAPID TRANSIT BUREAU  
 KAOHSIUNG CITY GOVERNMENT  
 REPUBLIC OF CHINA

審核 Checked	日期 Date	覆核 Rechecked	日期 Date
初核 Checked		核准 Approved	


基本設計顧問 BASIC DESIGN CONSULTANT  
**CECI** 台灣世華工程顧問股份有限公司  
 CECI Engineering Consultants, Inc., Taiwan

繪圖 Drawn	日期 Date	覆核 Rechecked	日期 Date
CA		林	11.07.13
設計 Designed	李明華 11.07.13	技師 李	11.07.13
初核 Checked	李	計畫經理 李	11.07.13



高雄捷運岡山路竹延伸線(第二階段)工程  
 KAOHSIUNG MRT GANGSHAN LUZHU EXTENSION LINE  
 (PHASE II)

圖名: 需地範圍圖  
 Title: PROJECT BOUNDARIES  
 26之24頁  
 SHEET 24 OF 26

圖號 Dwg No. BDRK-RW0124 版次 Rev. No.

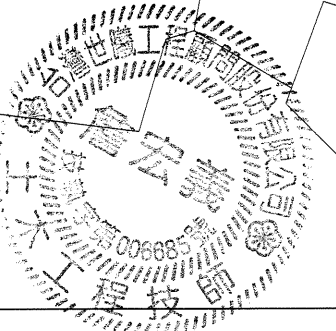




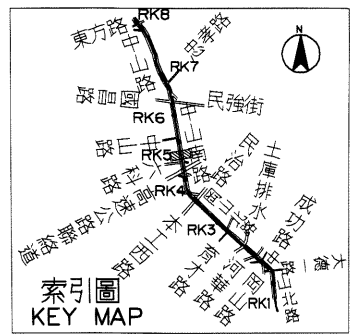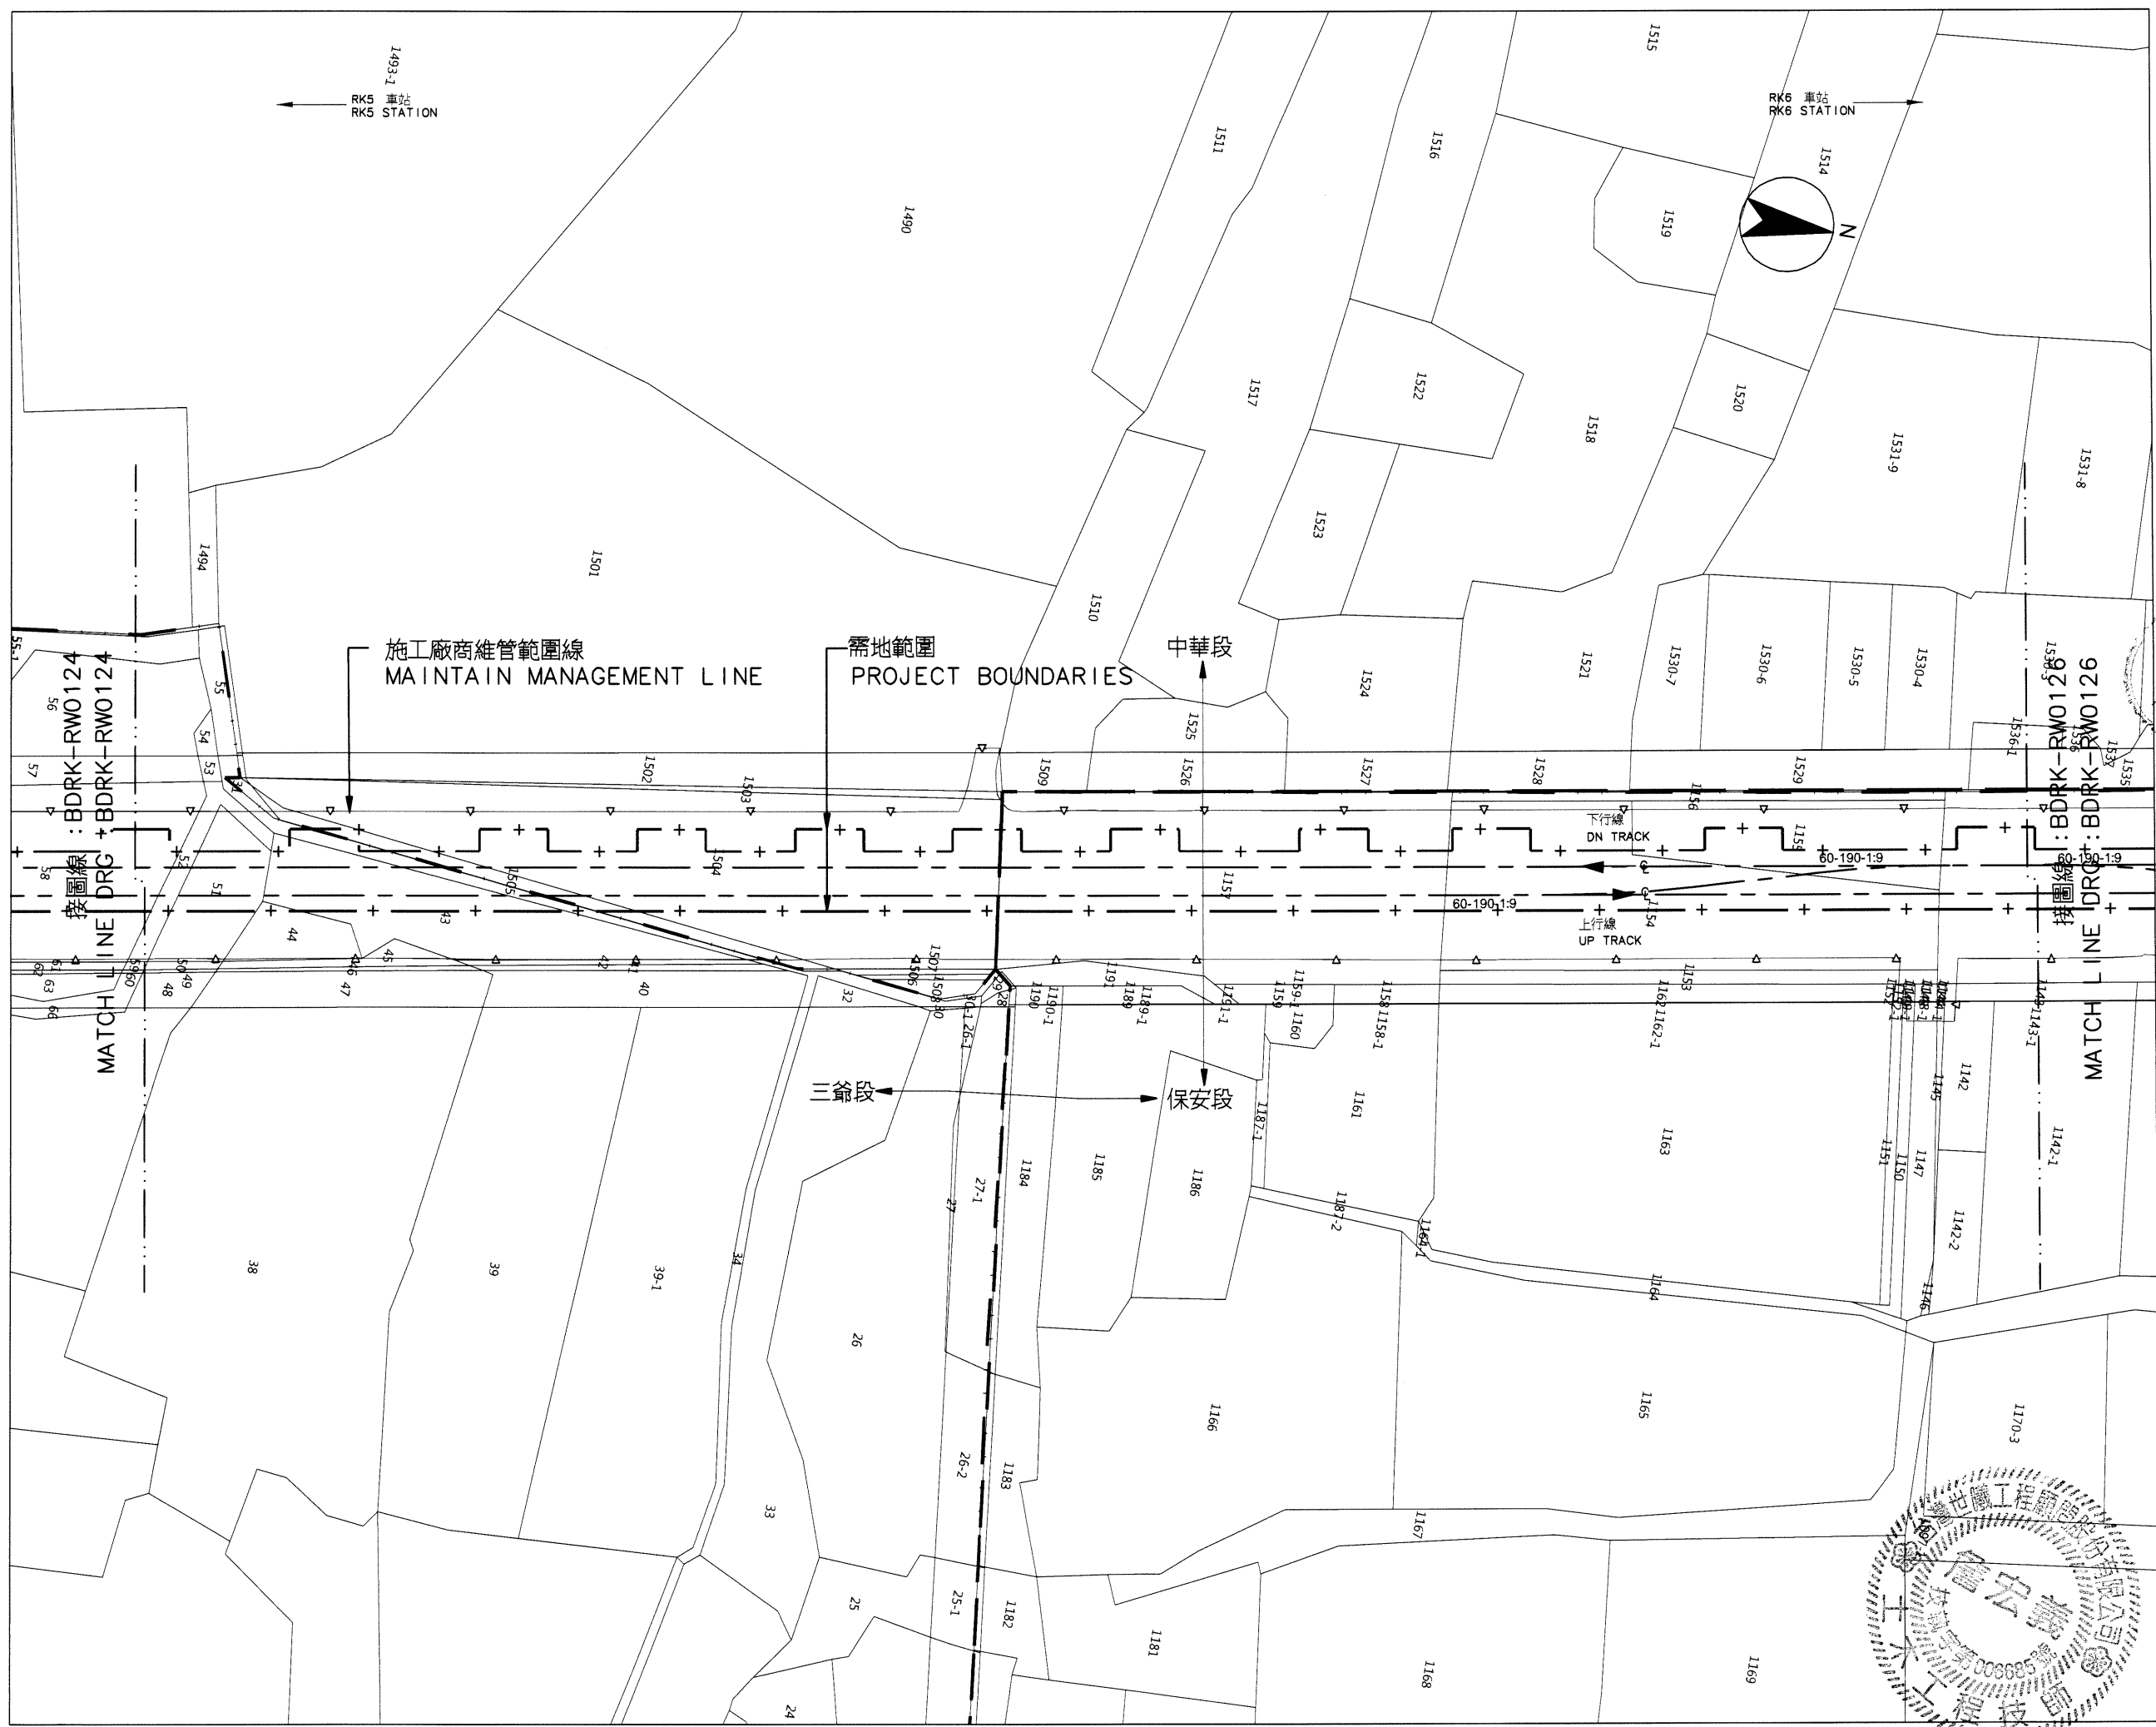

比例  
SCALE 1:500

說明：  
依 BDRK-RW0101 圖說之說明辦理。

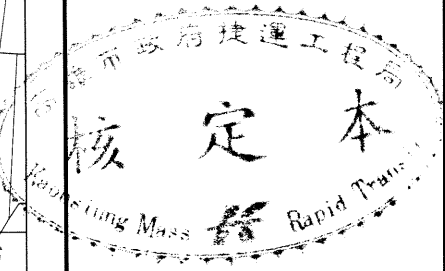

序號 NO.	日期 Date	內容 Description	核准 Approved
		修改 Revisions	

電腦圖檔  
CAD No. BDRKRW01250

比例  
Scale 1:500

單位  
Unit m

**中華民國高雄市政府捷運工程局**  
MASS RAPID TRANSIT BUREAU  
KAOHSIUNG CITY GOVERNMENT  
REPUBLIC OF CHINA

審核 Checked	日期 Date	覆核 Rechecked	日期 Date

初核 Checked	核准 Approved

基本設計顧問  
BASIC DESIGN CONSULTANT

**CECI** 台灣世華工程顧問股份有限公司  
CECI Engineering Consultants, Inc., Taiwan



繪圖 Drawn	日期 Date	覆核 Rechecked	日期 Date
CAD			
設計 Designed	日期 Date	覆核 Rechecked	日期 Date
李明輝	110.07.13		110.07.13
初核 Checked	日期 Date	覆核 Rechecked	日期 Date
王明輝	110.07.13		110.07.13

高雄捷運岡山路竹延伸線(第二階段)工程  
KAOHSIUNG MRT GANGSHAN LUZHU EXTENSION LINE  
(PHASE II)

圖名:  
Title  
**需地範圍圖**  
PROJECT BOUNDARIES

26之25頁  
SHEET 25 OF 26

圖號 Dwg No.	圖次 Rev. No.
BDRK-RW0125	

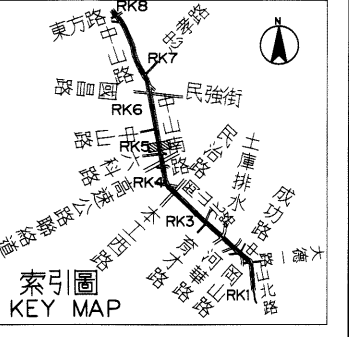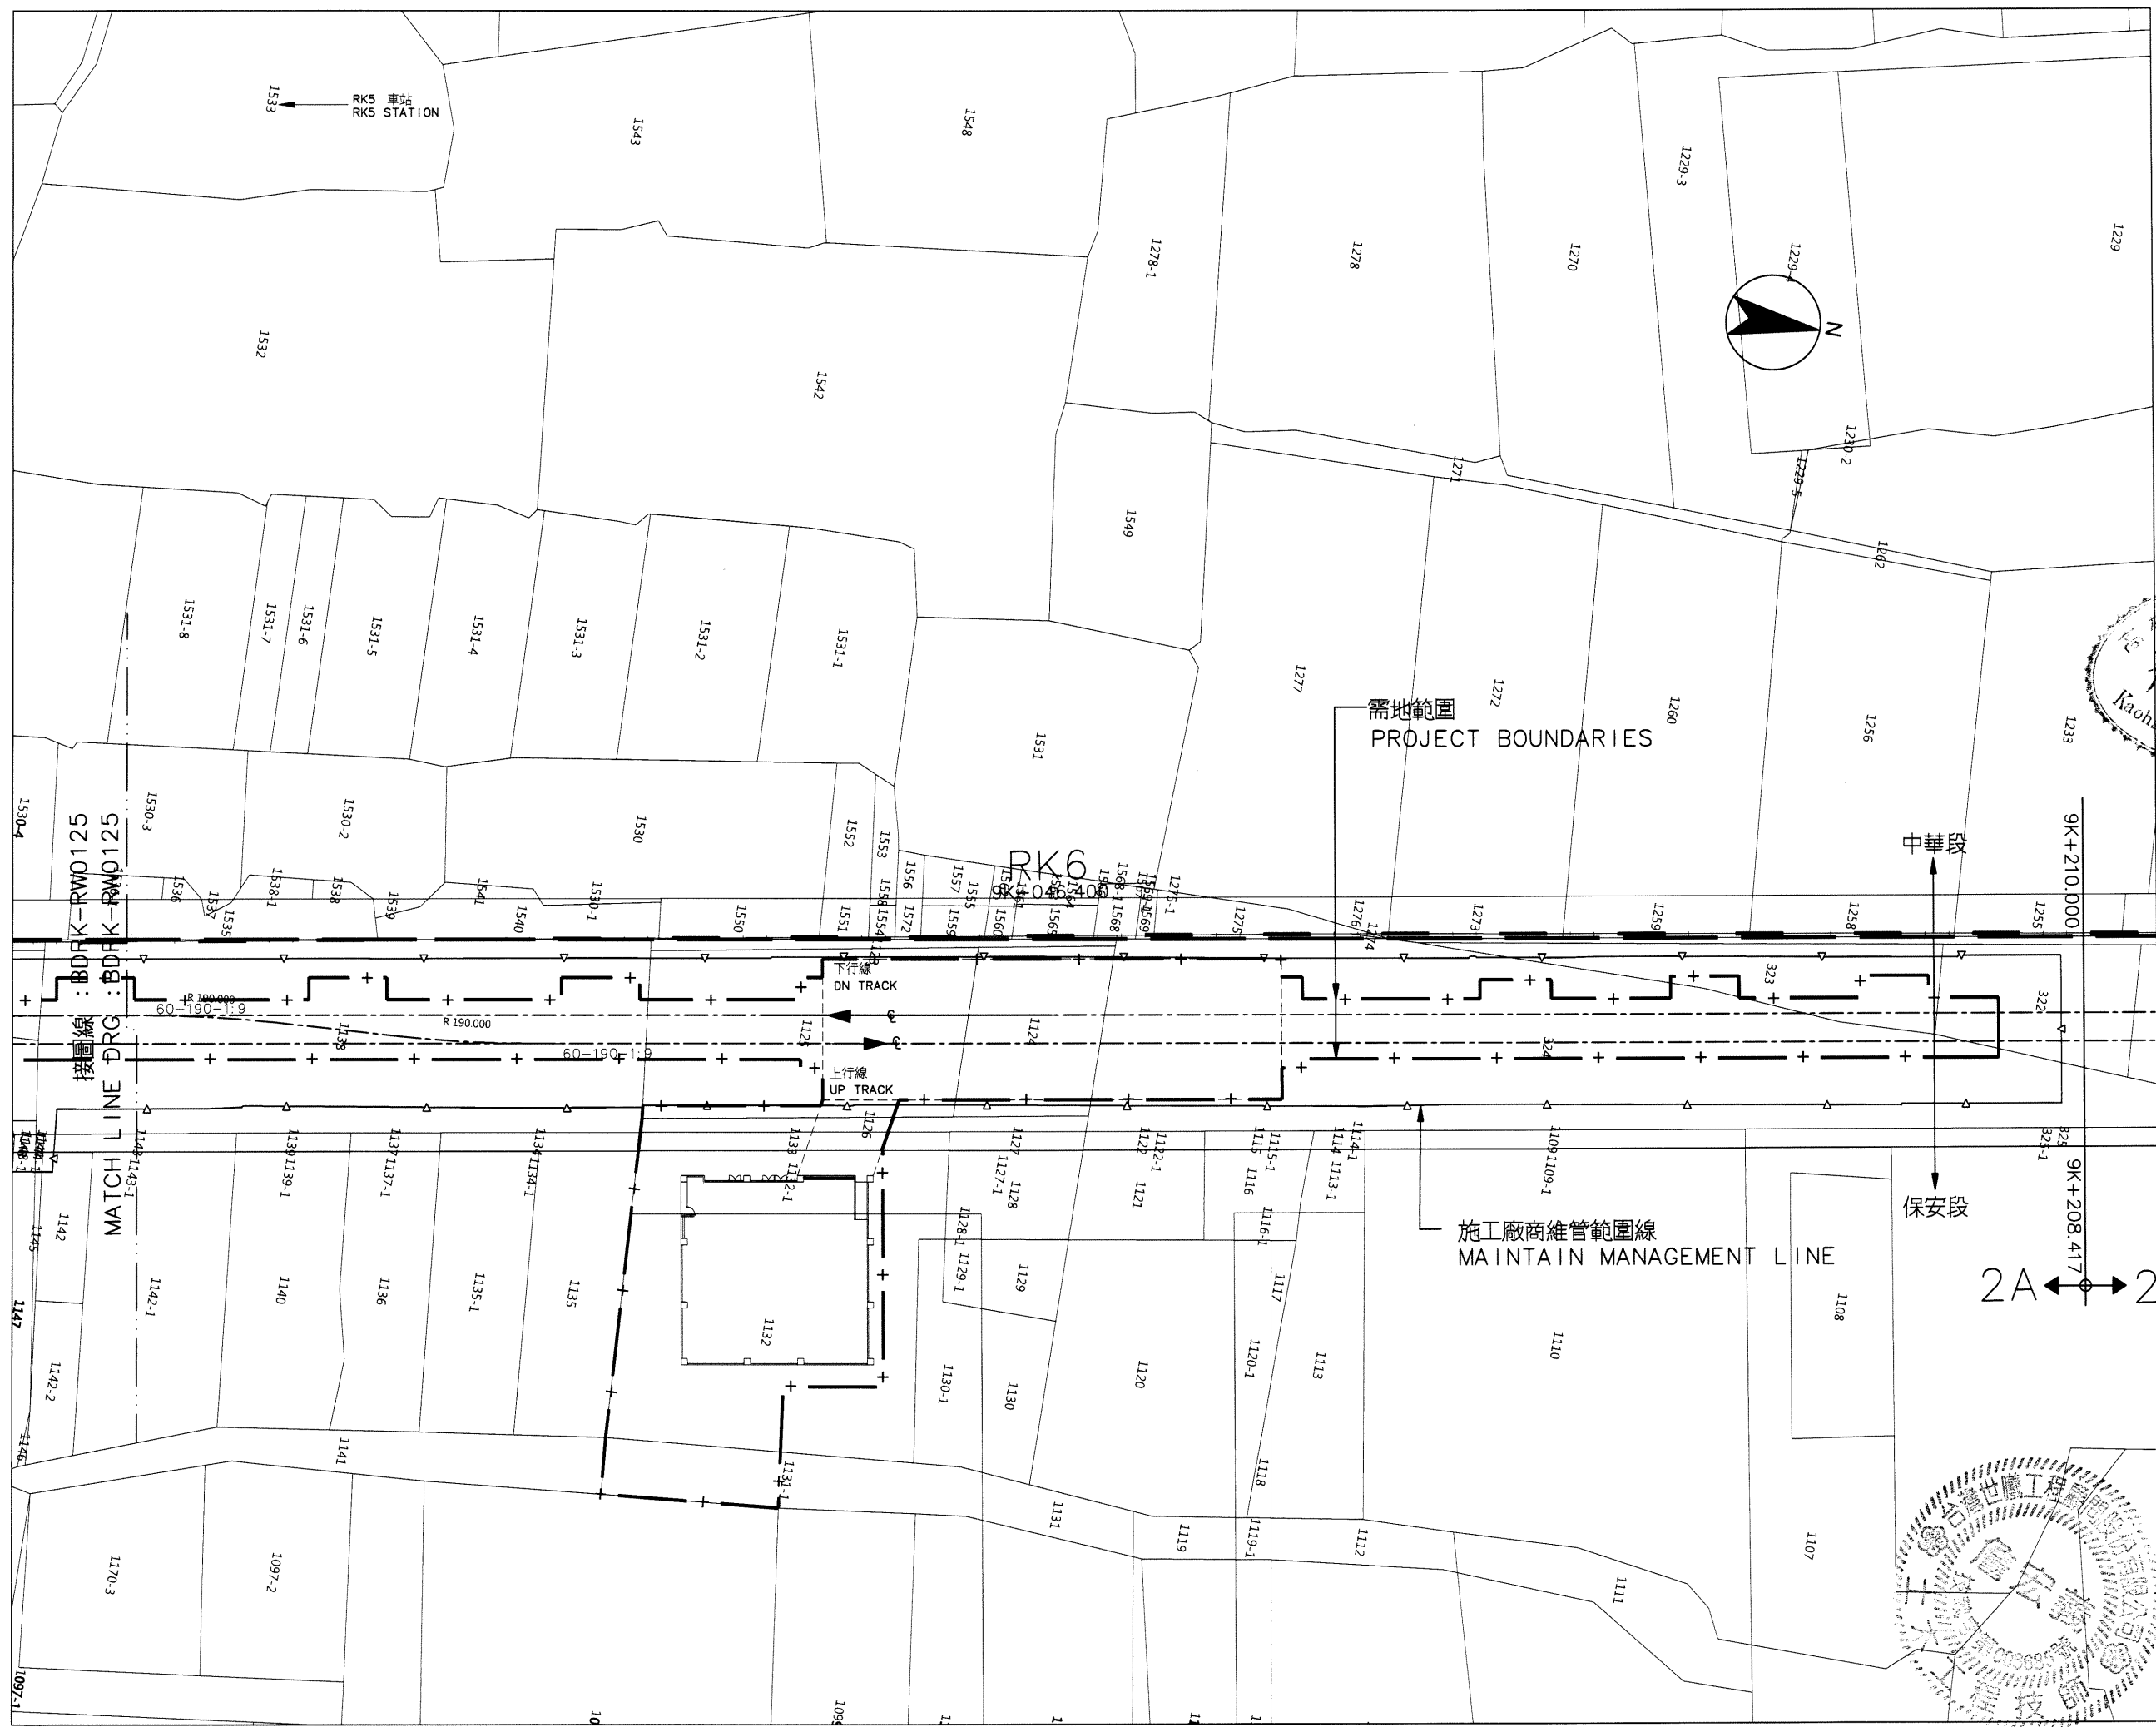

比例  
SCALE 1:500

說明：  
依 BDRK-RW0101 圖說之說明辦理。



序號 No.	日期 Date	內容 Description	BDC	KWRT
			核准	Approved

電腦圖檔  
CAD No. BDRKRW01260  
比例  
Scale 1:500  
單位  
Unit m

中華民國高雄市政府捷運工程局  
MASS RAPID TRANSIT BUREAU  
KAOHSIUNG CITY GOVERNMENT  
REPUBLIC OF CHINA

審核 Checked	日期 Date	複核 Rechecked	日期 Date
初核 Checked		核准 Approved	

基本設計顧問  
BASIC DESIGN CONSULTANT  
CECI 台灣世緯工程顧問股份有限公司  
CECI Engineering Consultants, Inc., Taiwan

繪圖 Drawn	日期 Date	複核 Rechecked	日期 Date
設計 Designed	11.09.13	技師 Prof.	11.09.13
初核 Checked	11.09.13	計畫 Proj.	11.09.13

高雄捷運岡山路竹延伸線(第二階段)工程  
KAOHSIUNG MRT GANGSHAN LUZHU EXTENSION LINE  
(PHASE II)

圖名:  
Title 需地範圍圖  
26之26頁  
PROJECT BOUNDARIES  
SHEET 26 OF 26

圖號  
Dwg. No. BDRK-RW0126  
版本  
Rev. No.