
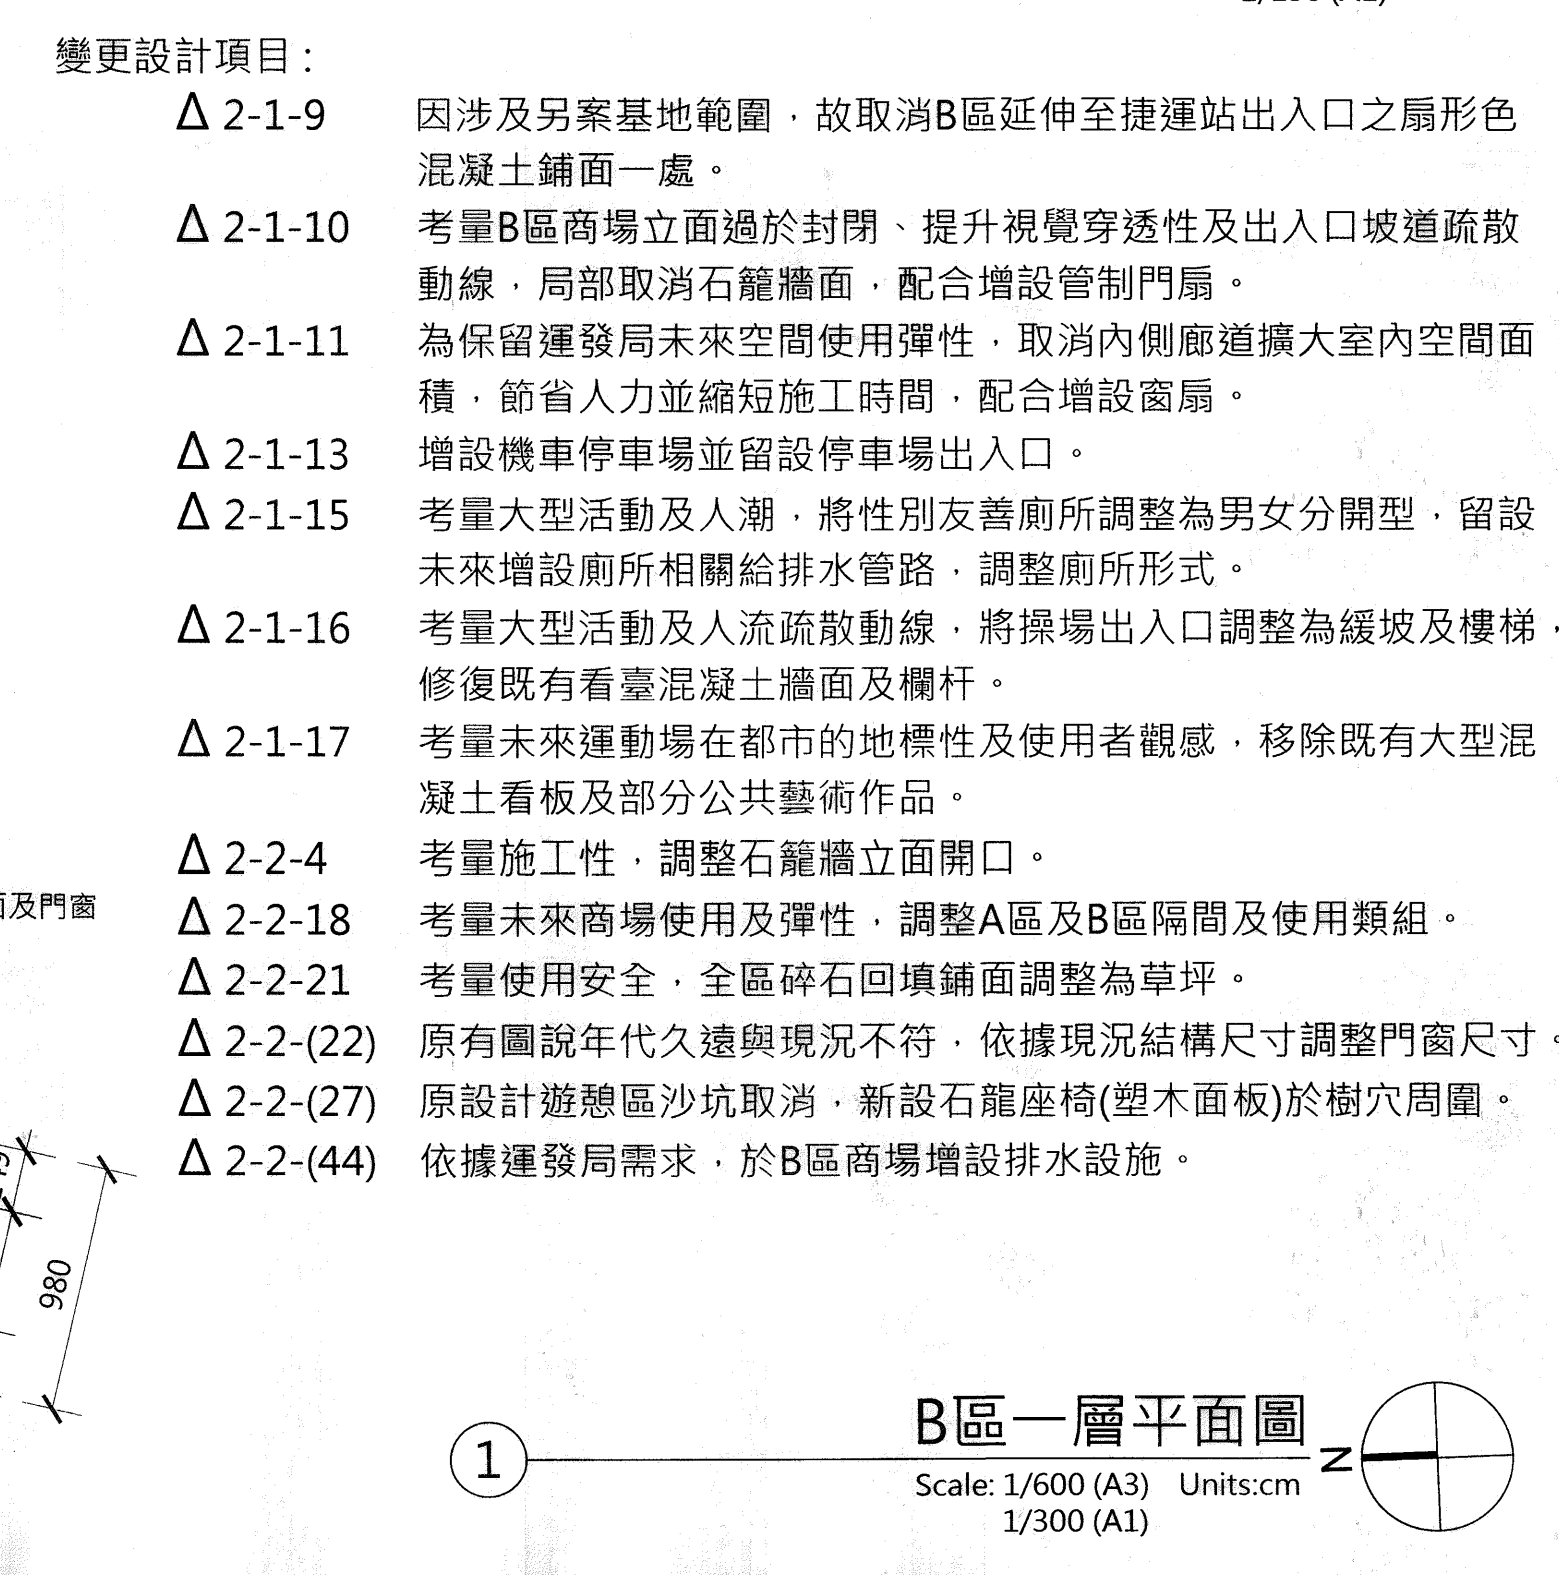
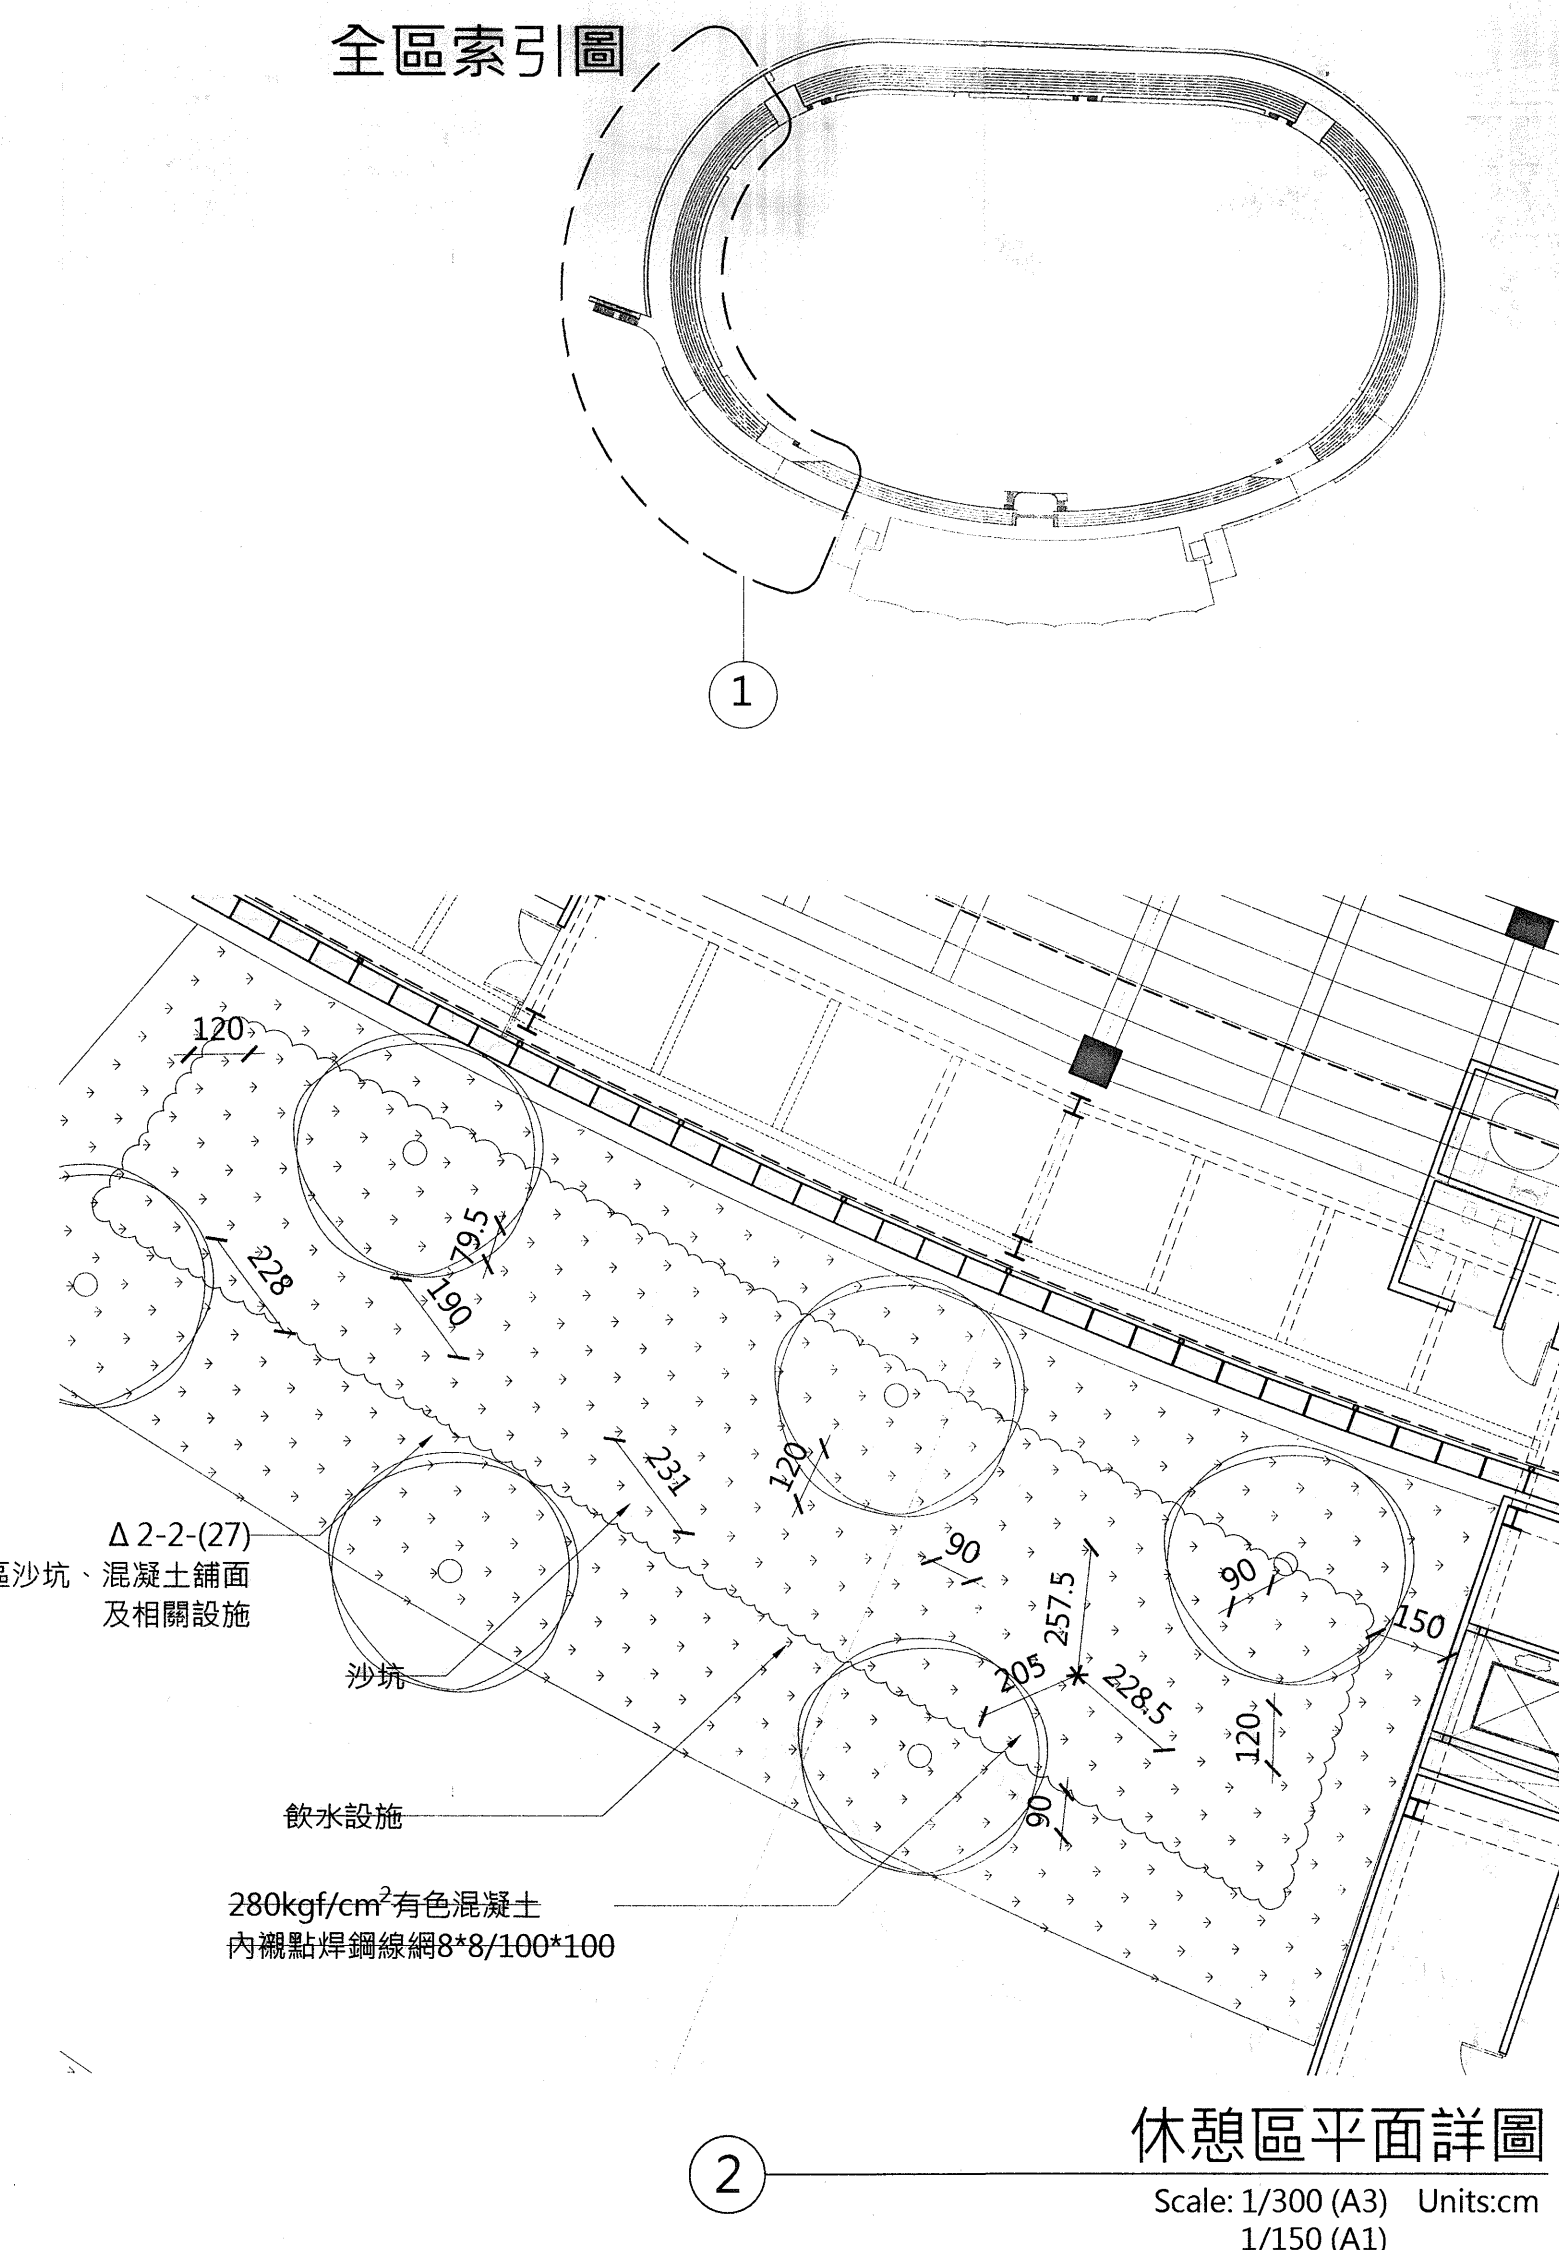
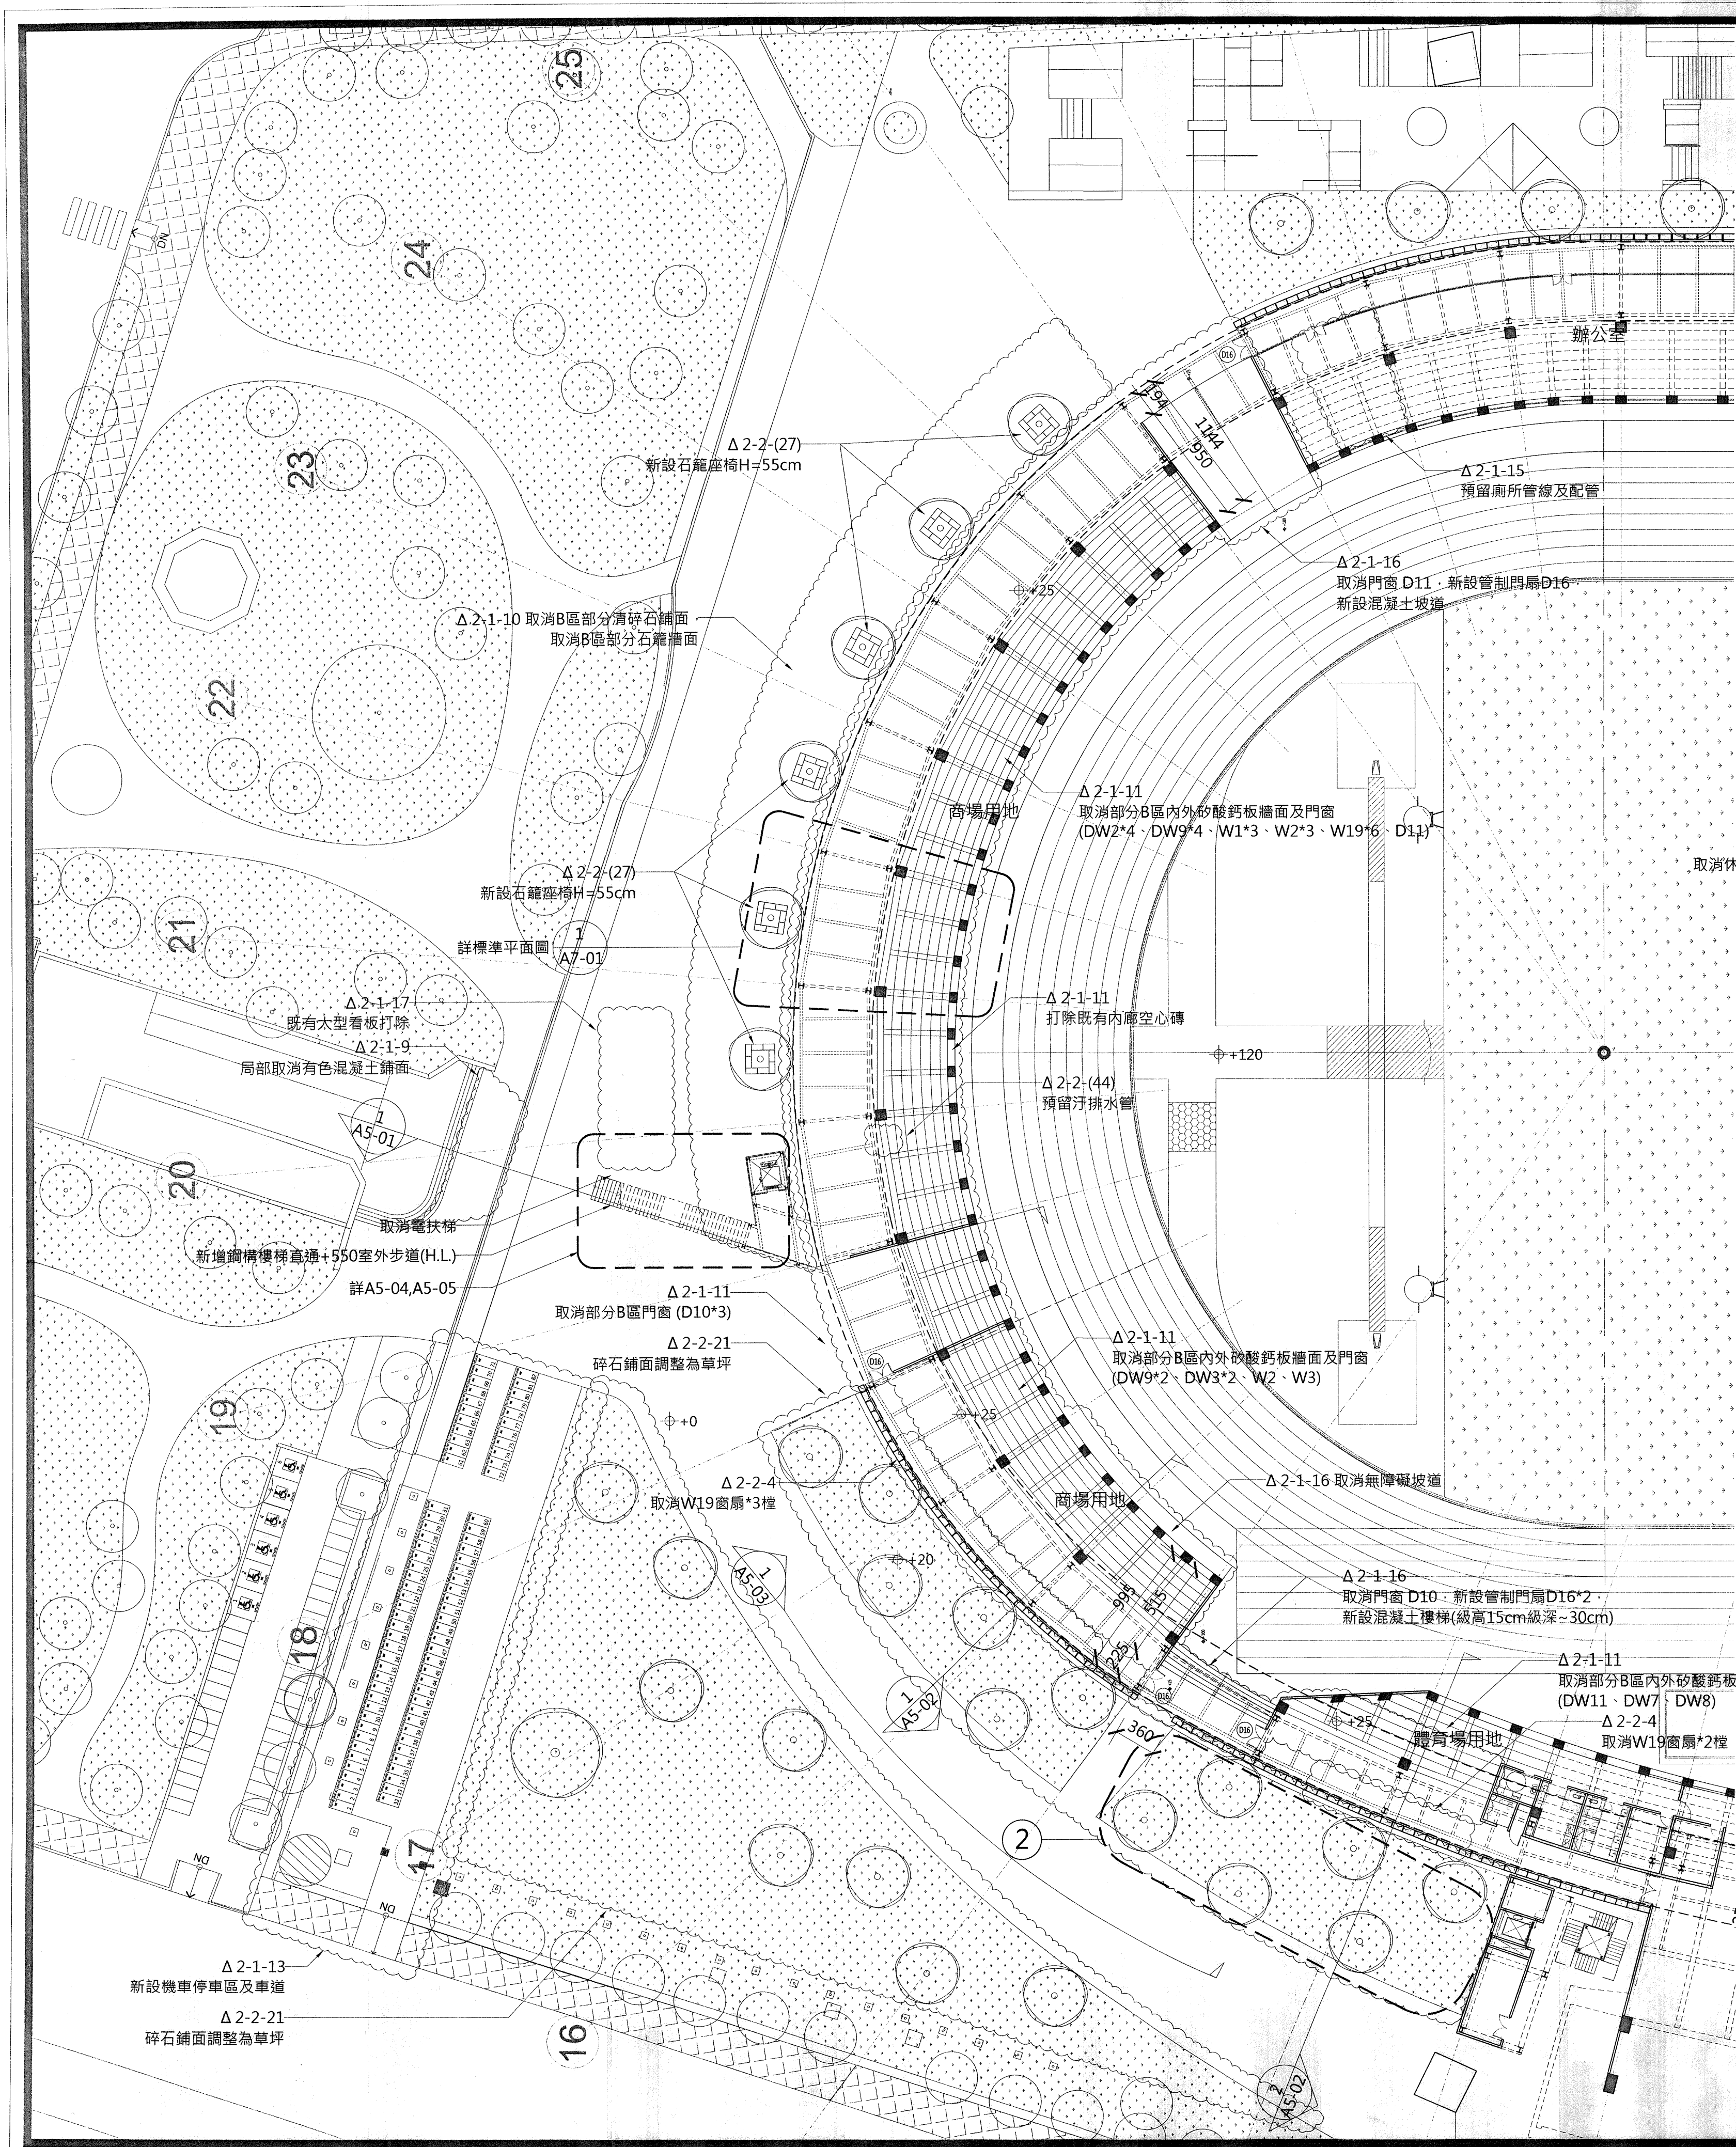
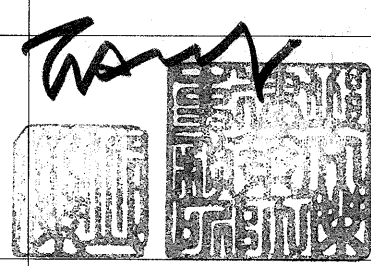


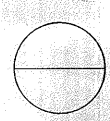

變更設計項目：

- △ 2-1-9 因涉及另案基地範圍，故取消B區延伸至捷運站出入口之扇形色混凝土鋪面一處。
- △ 2-1-10 考量B區商場立面過於封閉、提升視覺穿透性及出入口坡道疏散動線，局部取消石籠牆面，配合增設管制門扇。
- △ 2-1-11 為保留運發局未來空間使用彈性，取消內側廊道擴大室內空間面積，節省人力並縮短施工時間，配合增設窗扇。
- △ 2-1-13 增設機車停車場並留設停車場出入口。
- △ 2-1-15 考量大型活動及人潮，將性別友善廁所調整為男女分開型，留設未來增設廁所相關给排水管路，調整廁所形式。
- △ 2-1-16 考量大型活動及人流疏散動線，將操場出入口調整為緩坡及樓梯，修復既有看臺混凝土牆面及欄杆。
- △ 2-1-17 考量未來運動場在都市的地標性及使用者觀感，移除既有大型混凝土看板及部分公共藝術作品。
- △ 2-2-4 考量施工性，調整石籠牆立面開口。
- △ 2-2-18 考量未來商場使用及彈性，調整A區及B區隔間及使用類組。
- △ 2-2-21 考量使用安全，全區碎石回填鋪面調整為草坪。
- △ 2-2-22 原有圖說年代久遠與現況不符，依據現況結構尺寸調整門窗尺寸。
- △ 2-2-27 原設計遊憩區沙坑取消，新設石籠座椅(塑木面板)於樹穴周圍。
- △ 2-2-44 依據運發局需求，於B區商場增設排水設施。

高雄市政府工務局新建工程處			
建築師或技師簽章		新工處核定	
第一次變更			
第二次變更			
第三次變更			
第四次變更			
第五次變更			
第六次變更			
設 計 圖			
核定			
日期			
建築師簽章	邱文傑建築師事務所		
技師簽章			
設計			
繪圖			
竣 工 圖			
核定			
日期			
建築師簽章			
技師簽章			
設計			
繪圖			
工程名稱			
中正運動場開放場域改造工程			
圖名			
B區一層平面圖			
圖號編碼			
張號		圖號	A4-01