

高雄都會區大眾捷運系統
環狀輕軌捷運(第二階段)
禁建限建範圍地形圖

高雄市政府

中華民國 年 月 日公告

高雄環狀輕軌捷運建設路網示意圖



圖說索引


本冊公告範圍，係為高雄環狀輕軌第二階段之管制範圍圖籍，其中索引圖係標明本圖說管制範圍索經過之捷運路線，至捷運沿線兩側之禁建，限建管制範圍詳列於後所附相關圖籍。

環狀輕軌第二階段

圖說索引	圖說使用說明	圖說索引	圖說使用說明
		LC2/PZ 001	
		LC2/PZ 002	
C14車站至C15車站	LC2/C14 001 ~ LC2/C15 002		
C15車站至C16車站	LC2/C15 002 ~ LC2/C15 002		
C16車站至C17車站	LC2/C16 003 ~ LC2/C16 005		
C17車站至C18車站	LC2/C17 006 ~ LC2/C17 007		
C18車站至C19車站	LC2/C18 008 ~ LC2/C18 009		
C19車站至C20車站	LC2/C19 010 ~ LC2/C19 011		
C20車站至C21A車站	LC2/C20 012 ~ LC2/C20 012		
C21A車站至C21車站	LC2/C20 013 ~ LC2/C20 014		
C21車站至C22車站	LC2/C21 015 ~ LC2/C21 015		
C22車站至C23車站	LC2/C22 016 ~ LC2/C22 017		
C23車站至C24車站	LC2/C23 018 ~ LC2/C23 019		
C24車站至C25車站	LC2/C24 020 ~ LC2/C24 021		
C25車站至C26車站	LC2/C25 022 ~ LC2/C25 023		
C26車站至C27車站	LC2/C26 024 ~ LC2/C26 025		
C27車站至C28車站	LC2/C27 026 ~ LC2/C27 027		
C28車站至C29車站	LC2/C28 028 ~ LC2/C28 029		
C29車站至C30車站	LC2/C29 030 ~ LC2/C29 032		
C30車站至C31車站	LC2/C30 033 ~ LC2/C30 034		
C31車站至C32車站	LC2/C31 035 ~ LC2/C31 035		
C32車站至C33車站	LC2/C32 036 ~ LC2/C32 037		
C33車站至C34車站	LC2/C33 038 ~ LC2/C33 039		
C34車站至C35車站	LC2/C34 040 ~ LC2/C34 040		
C35車站至C36車站	LC2/C35 041 ~ LC2/C35 042		
C36車站至C37車站	LC2/C36 043 ~ LC2/C36 043		
C37車站	LC2/C37 044 ~ LC2/C37 046		

高雄都會區大眾捷運系統 禁建限建範圍地形圖

環狀輕軌捷運(第二階段)

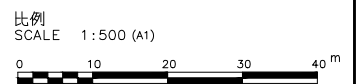

圖說索引

高雄都會區大眾捷運系統 禁建限建範圍地形圖

環狀輕軌捷運(第二階段)

比例
SCALE 1:500 (A1)
0 10 20 30 40 m

圖說使用說明

圖號
Drg. No. LC2/PZ 002

圖說使用說明


為確保高雄都會區大眾捷運系統之安全並對環狀輕軌捷運系統(第二階段)沿線相關工程開發行為作適度之管理，茲依「大眾捷運系統兩側禁建限建辦法」第四條之規定，劃定禁建、限建範圍地形圖，並依輕軌捷運路網各路線公告。本圖所標示之禁建線係針對地面段繪製。

地面段之路線：大眾捷運系統兩側禁建範圍，分完全獨立專用路權與非完全獨立專用路權，其中輕軌捷運系統屬非完全獨立專用路權，自捷運設施(含緣石、圍牆、管群)兩側之外緣起算，垂直延伸至地面上之捷運設施外緣或行車安全最小淨空以內，兩者所形成之區域。(如示意圖一)

本圖所標示之限建線係依據「大眾捷運系統兩側禁建限建辦法」第七條之規定辦理。


本禁建、限建範圍地形圖係以高雄市地形圖電腦數值圖檔為基礎，並配合高雄市政府捷運工程局工程圖說等相關圖籍所綜整套繪而成，因前述各項圖籍資料繪製時間不同、比例尺互異，且有圖紙伸縮等限制，其中地面段限建範圍為水平淨距離五十公尺以內；過河段為水平淨距離五百公尺以內。至如有認定上之疑義仍應以現場實測認定之。

- 圖例
- 限建線
 - 禁建線
 - 捷運設施線
(結構體外緣、圍籬及側牆)

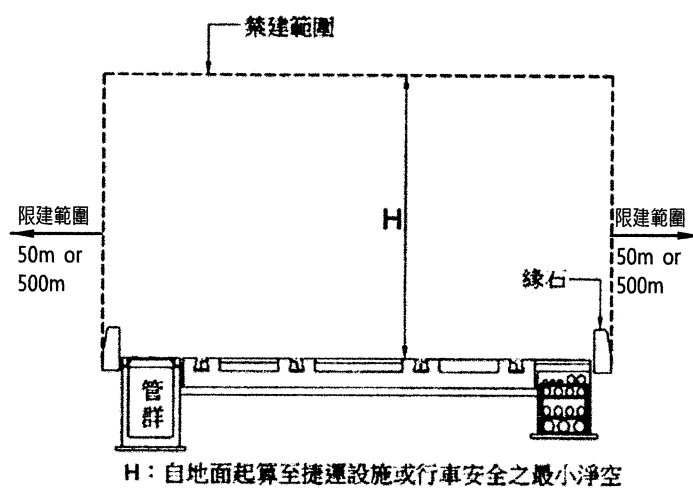


無架空線路段


示意圖一：路線段禁建範圍圖

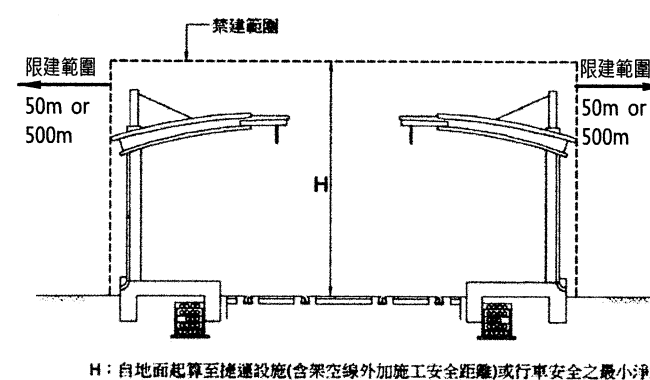


示意圖二：側式月台段禁建範圍圖

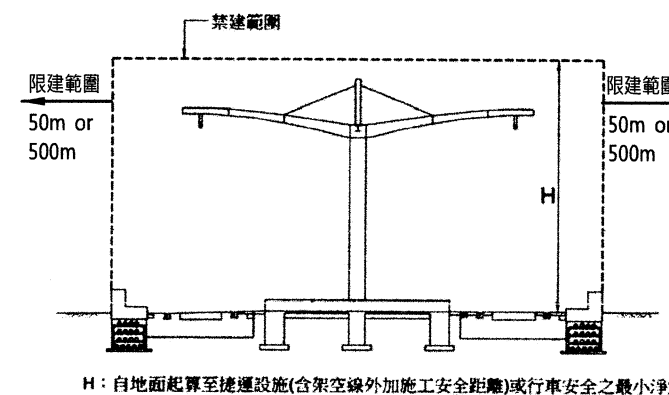


示意圖三：島式月台段禁建範圍圖

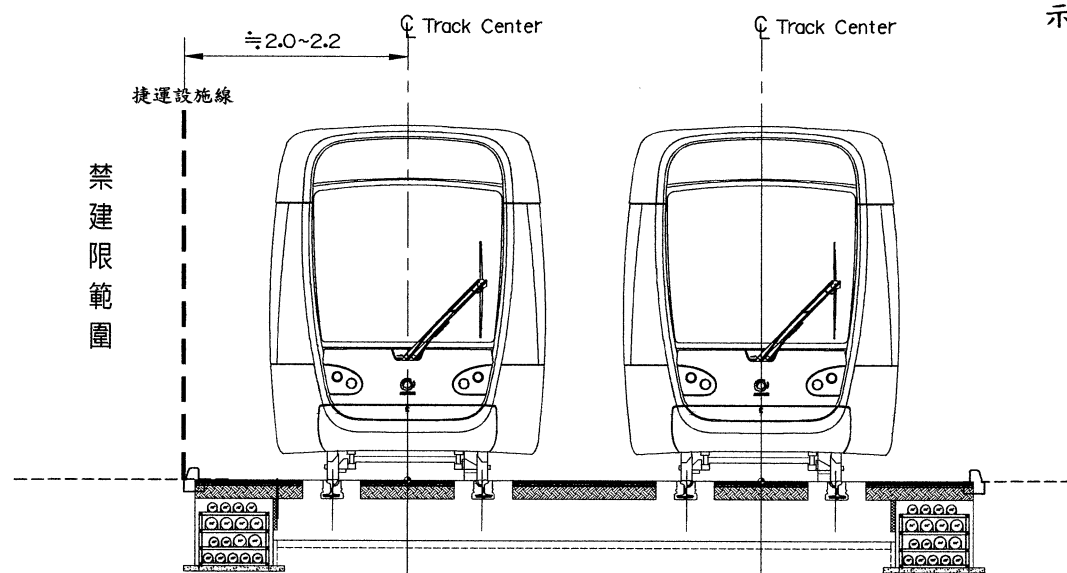

環狀輕軌捷運剖面示意圖

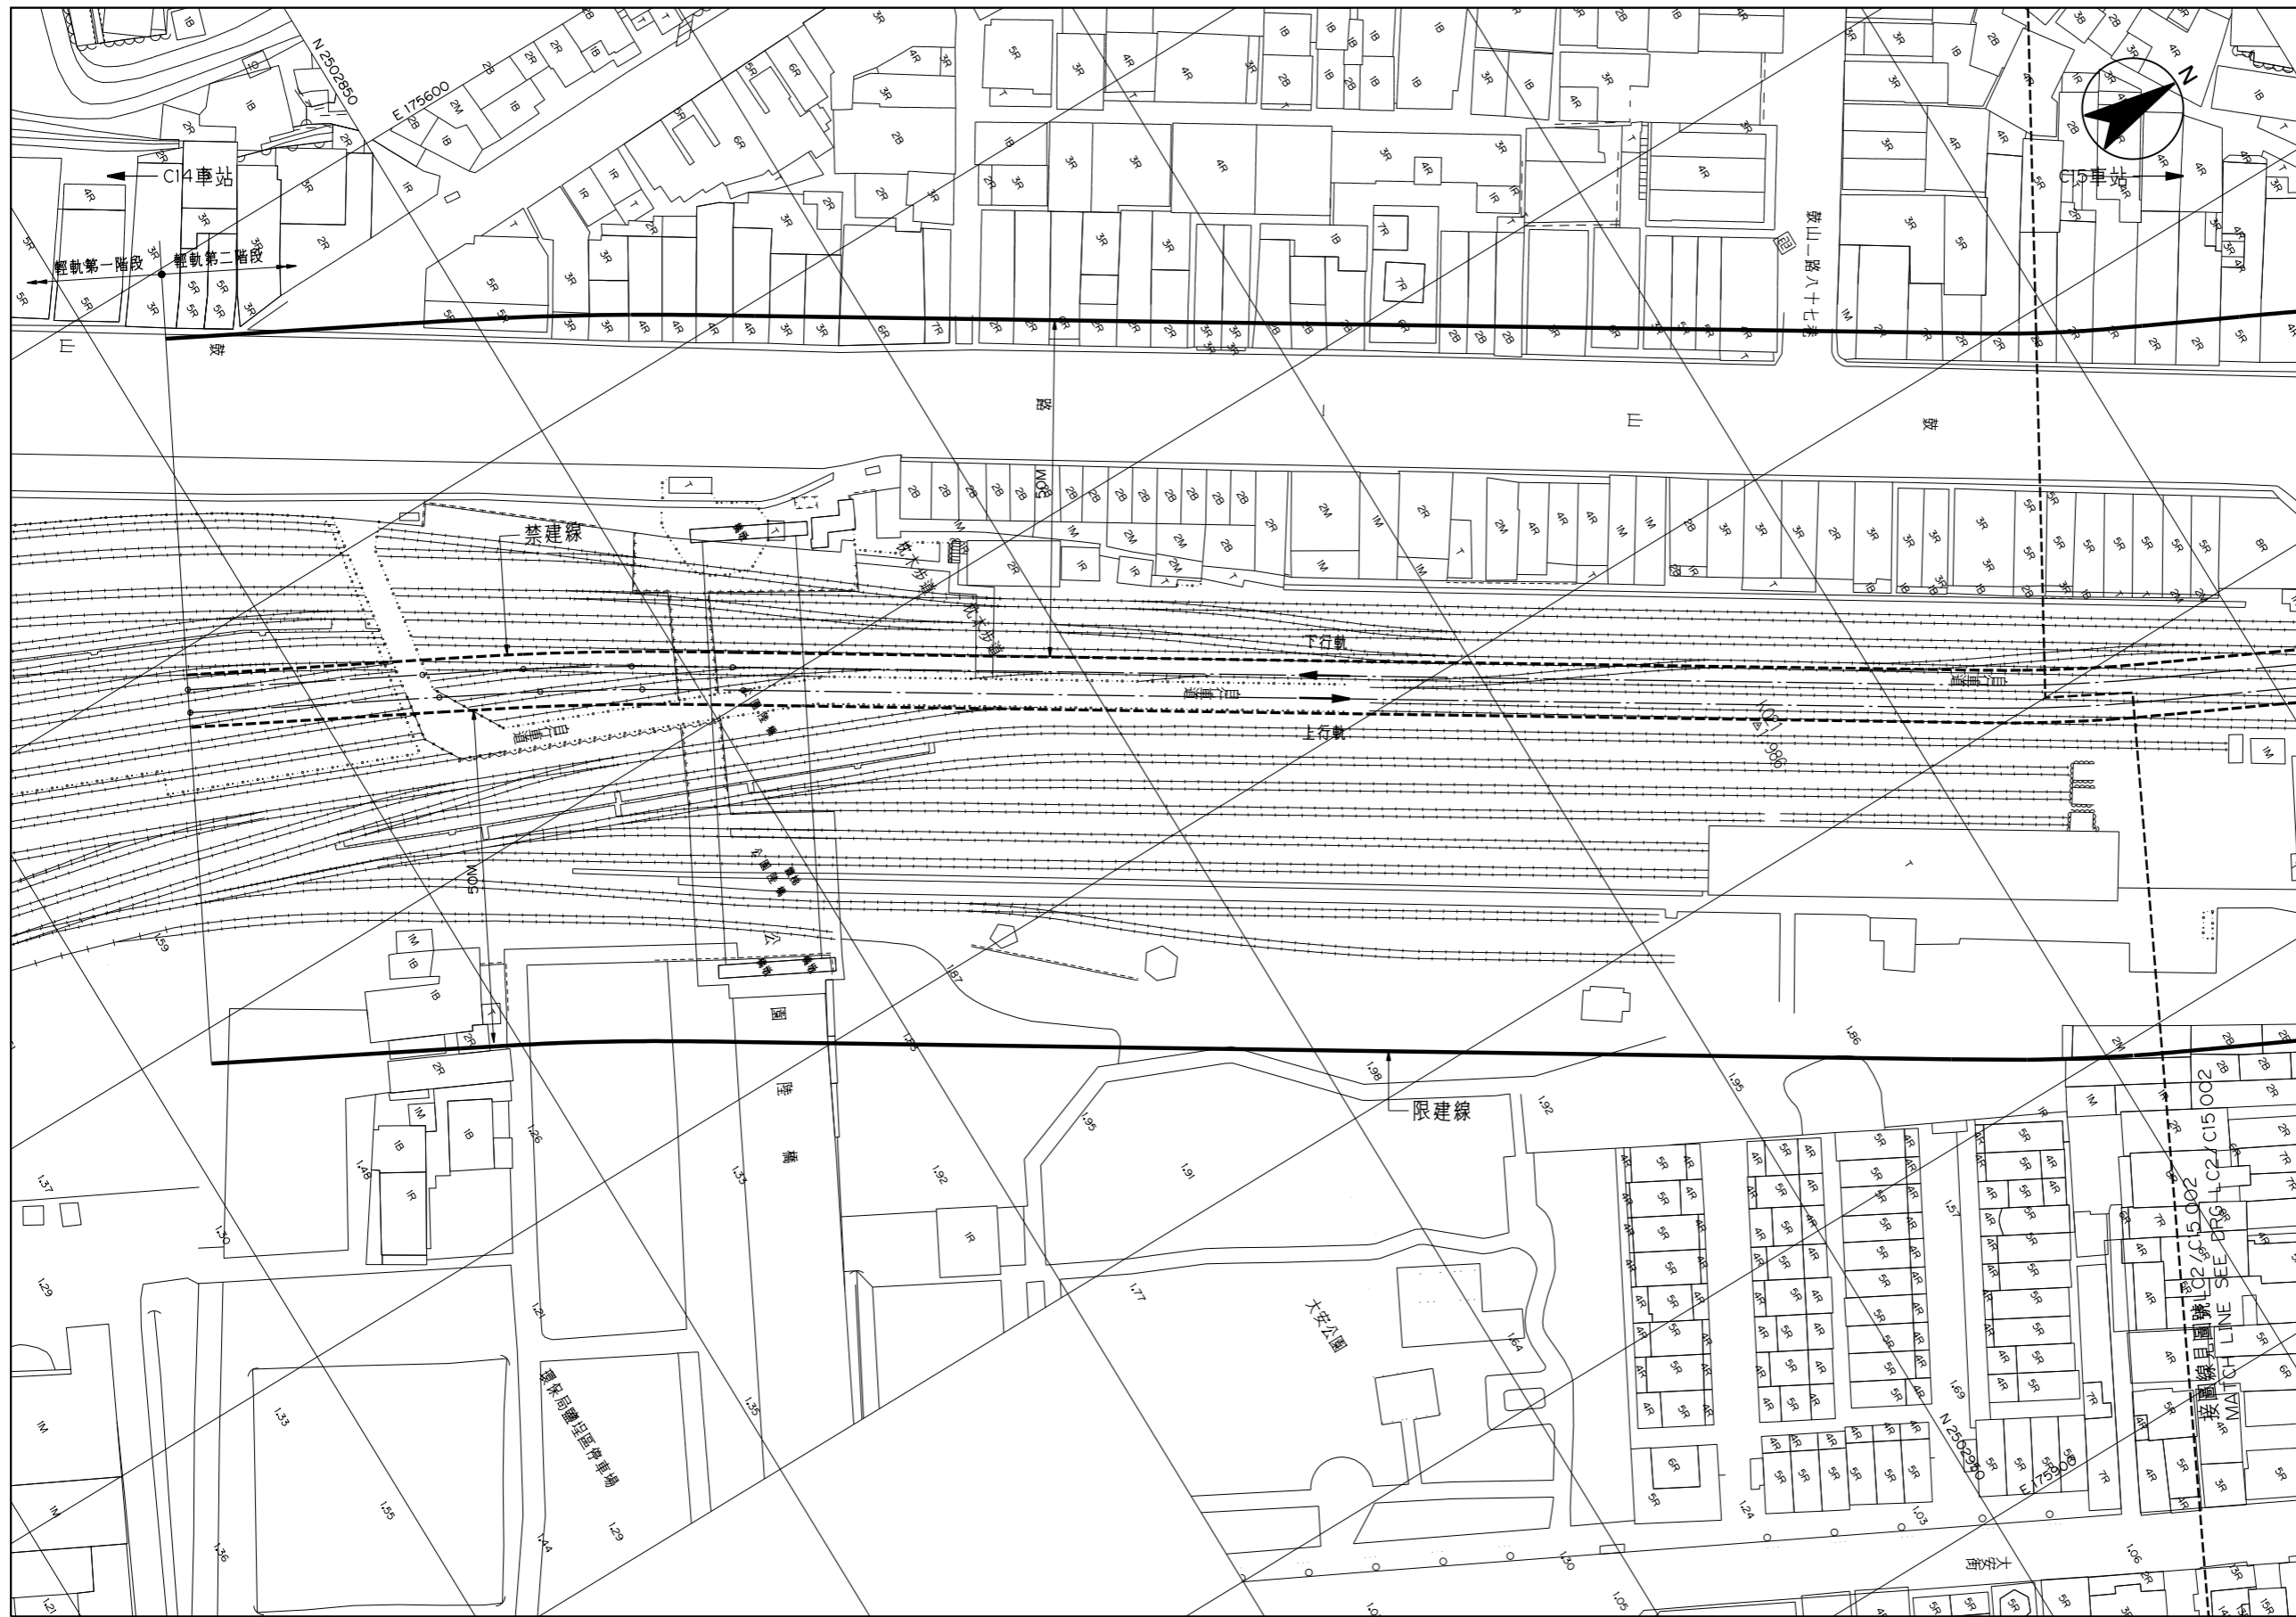


平面圖
PLAN

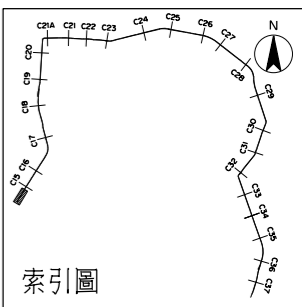

索引圖



高雄都會區大眾捷運系統 禁建限建範圍地形圖

環狀輕軌捷運(第二階段)

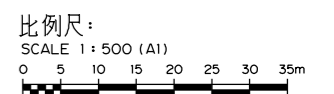


C14車站 - C15車站
(1/46)

圖號
Drg. No. LC2/C14 001

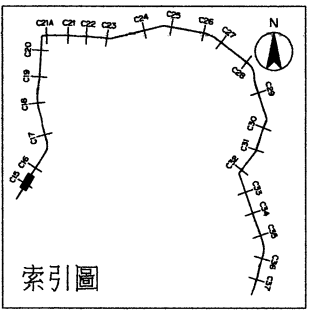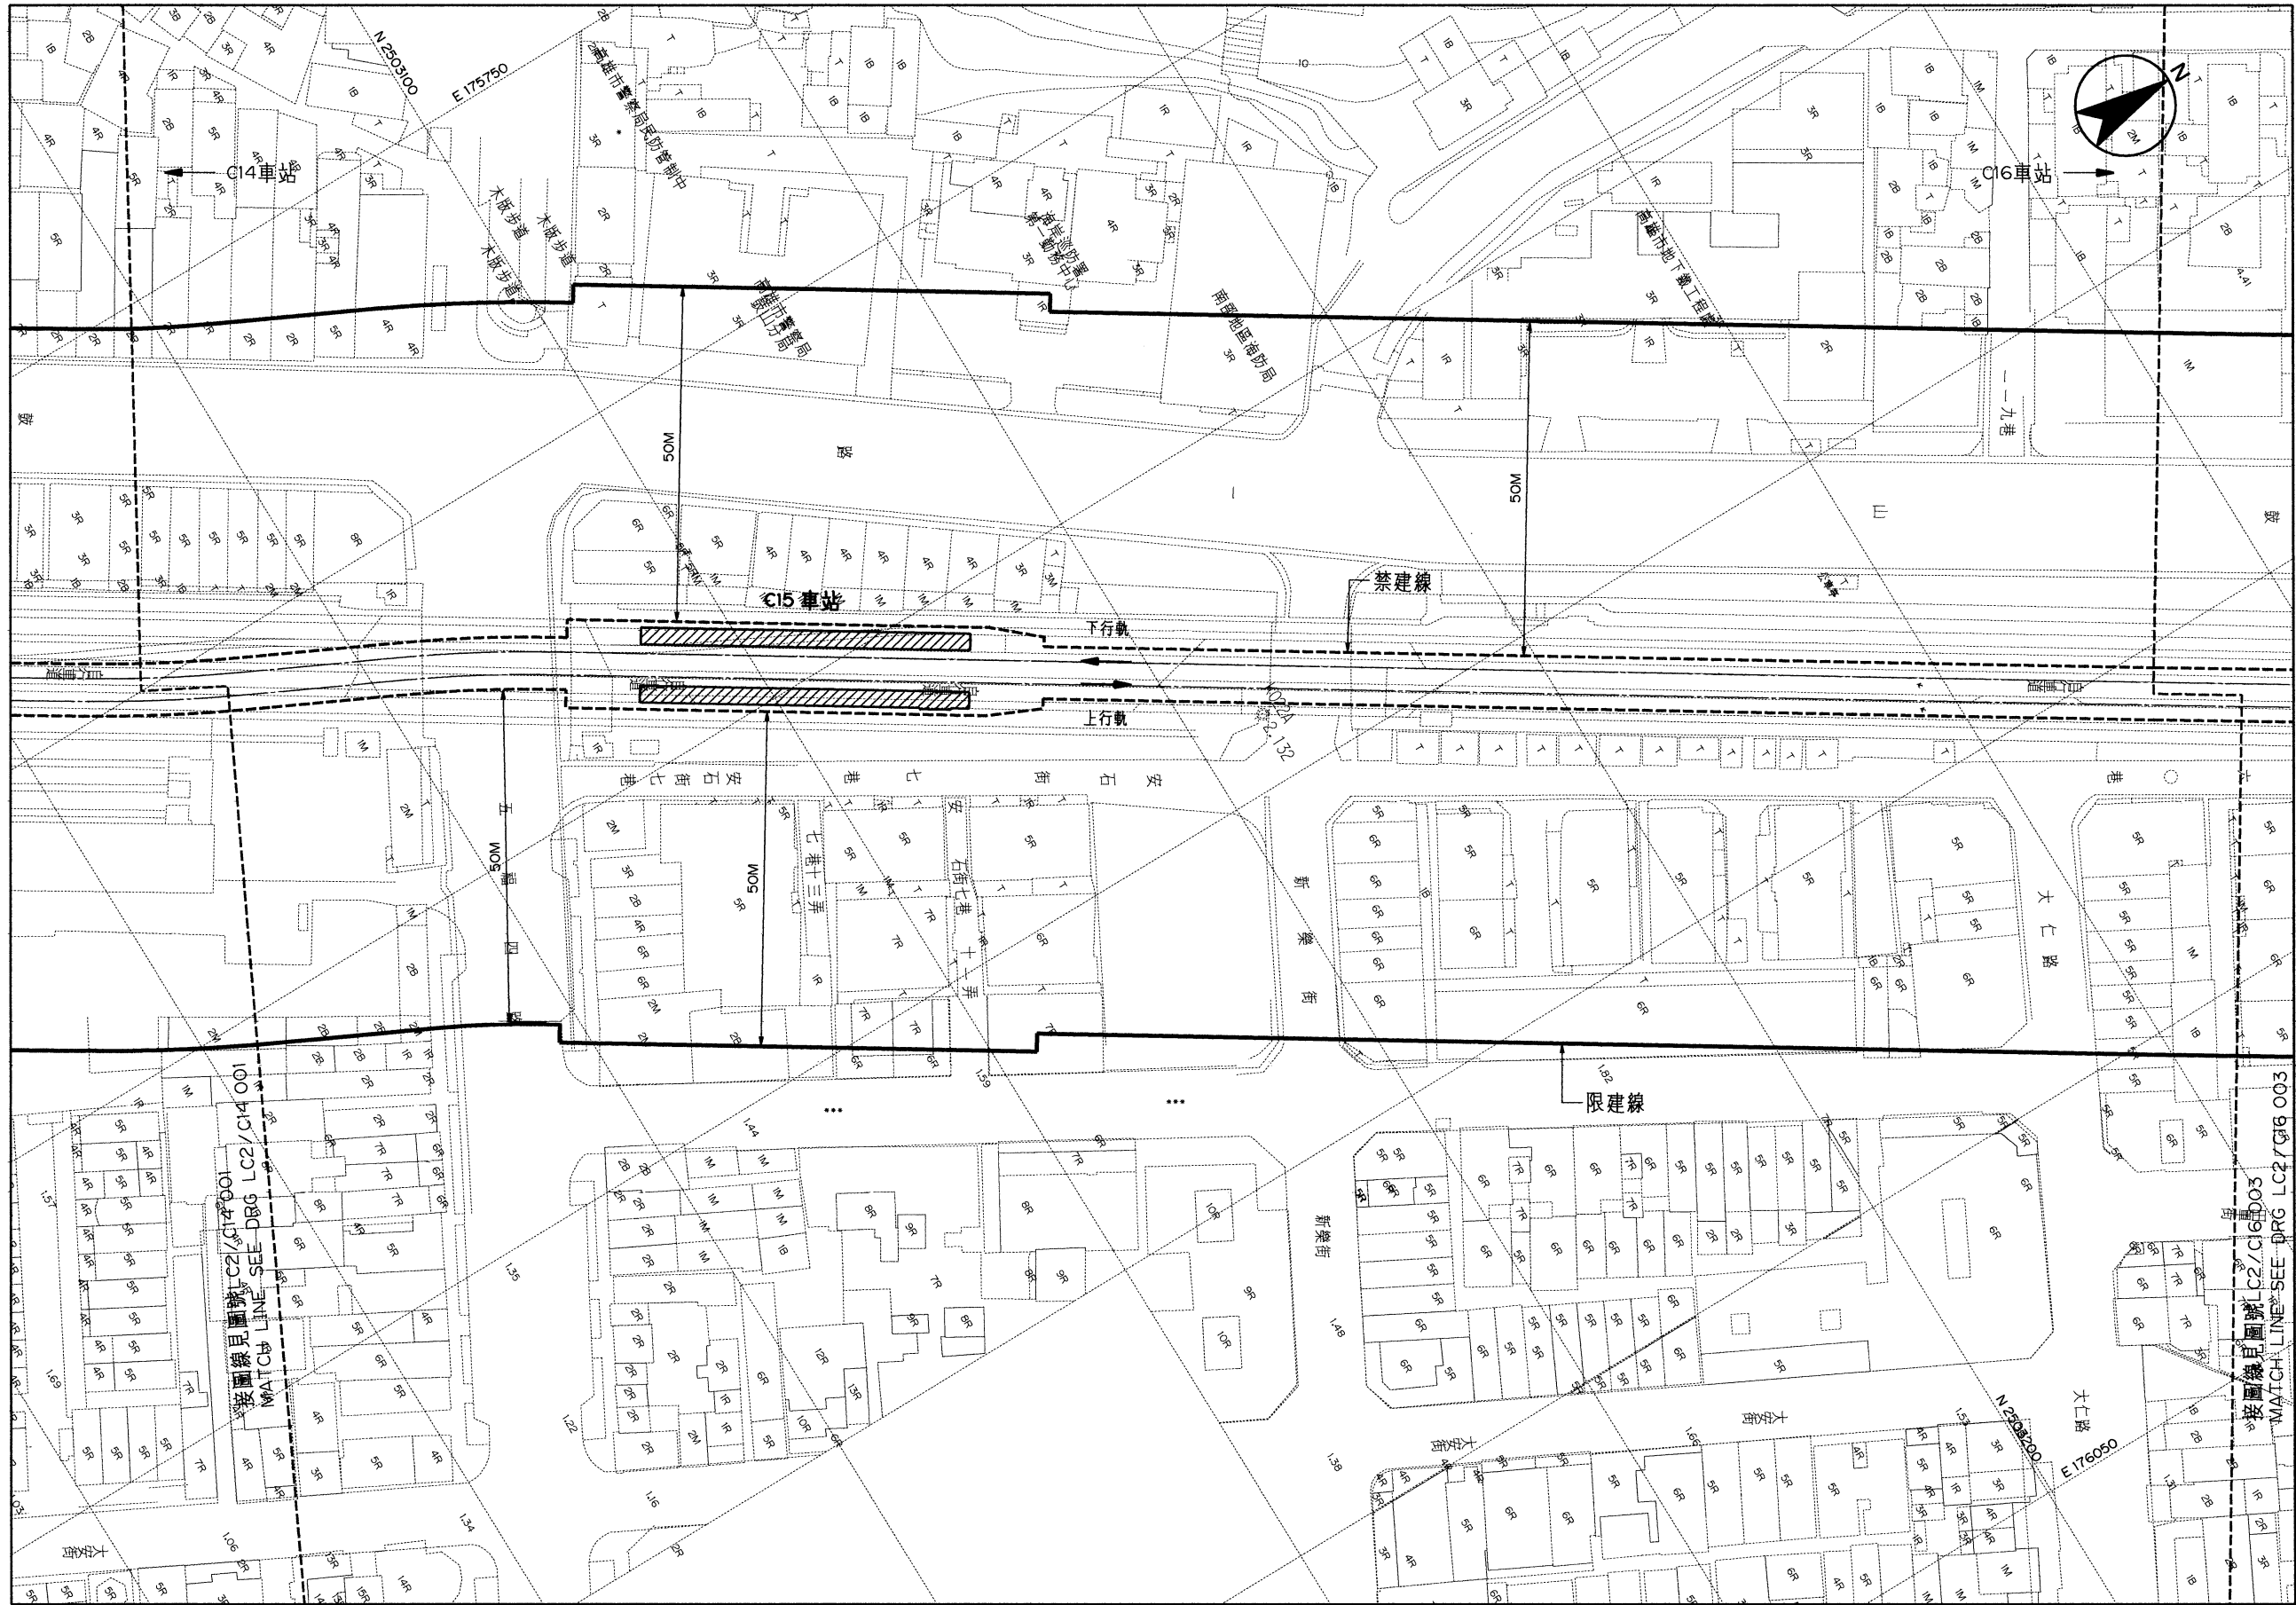



高雄都會區大眾捷運系統 禁建限建範圍地形圖 | 環狀輕軌捷運(第二階段)

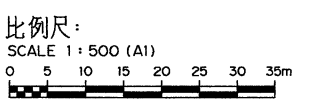

C15車站 - C16車站
(2 / 46)

圖號
Drg. No. LC2/C15 002

平面圖
PLAN

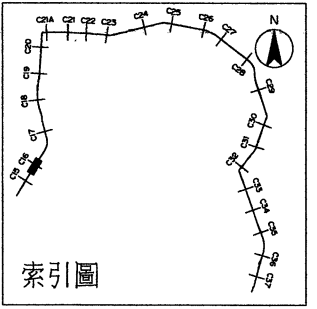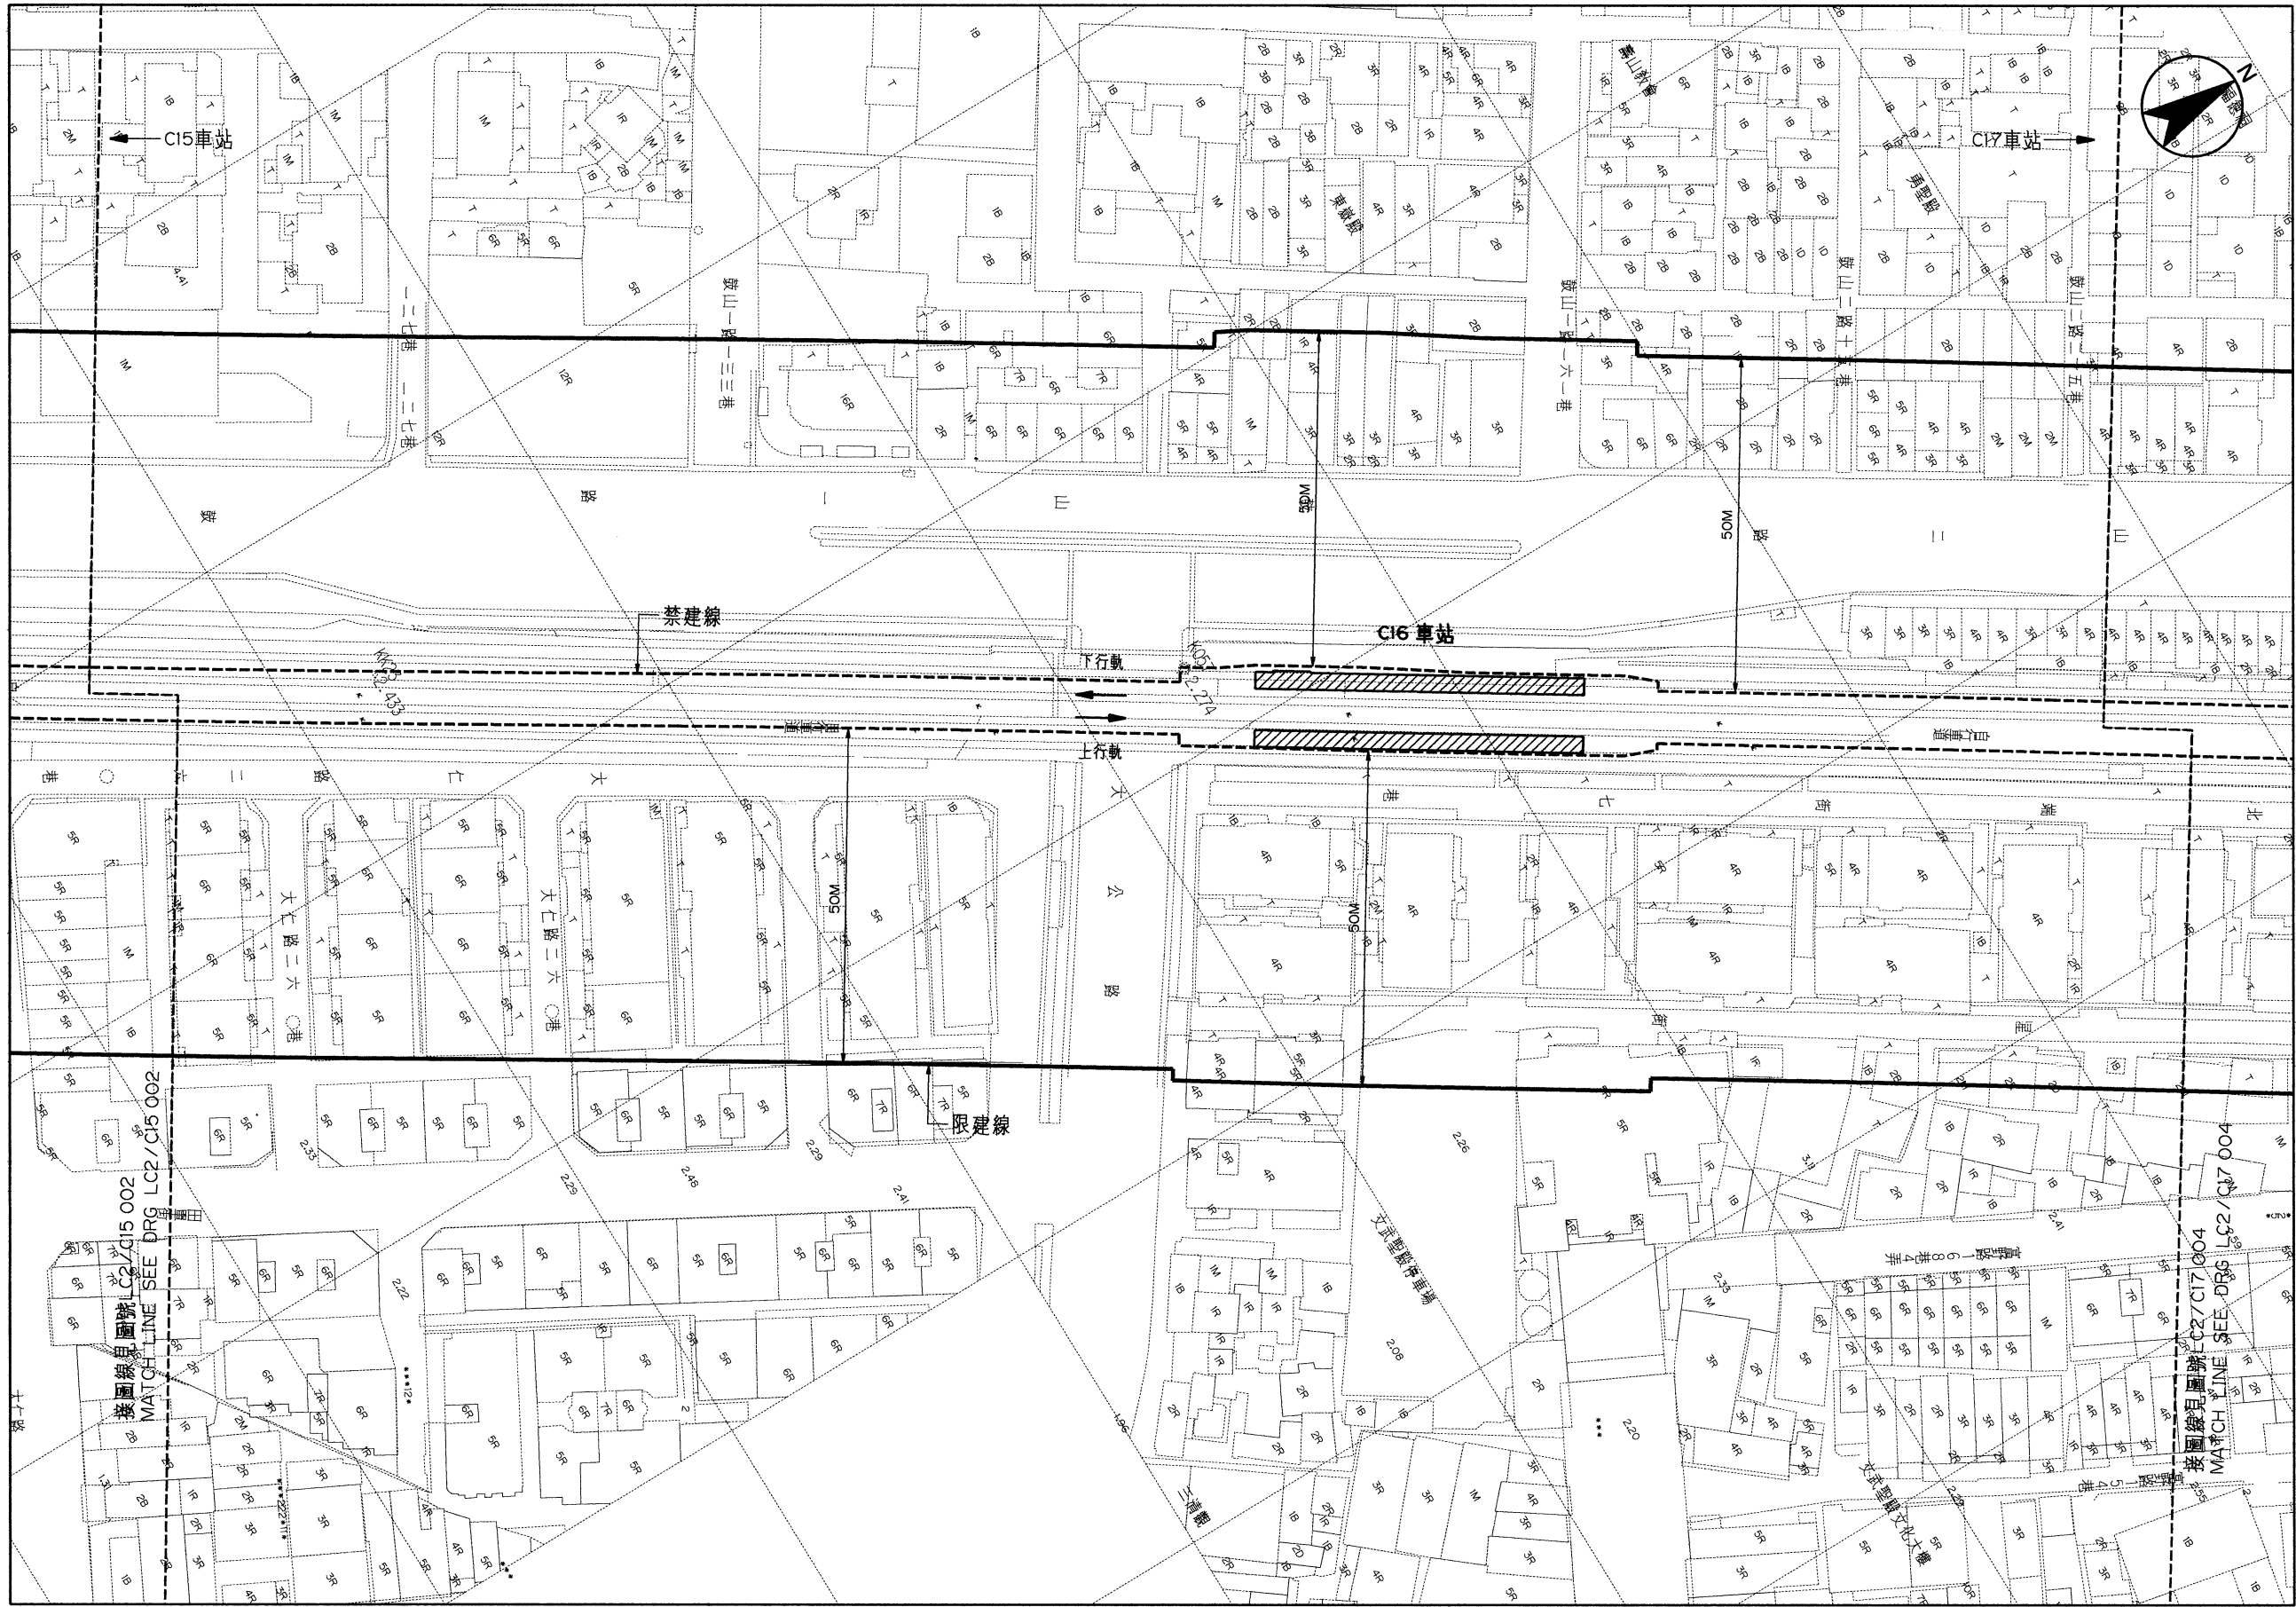

高雄都會區大眾捷運系統

禁建限建範圍地形圖


— 環狀輕軌捷運(第二階段) —

比例尺:
SCALE 1:500 (A1)
0 5 10 15 20 25 30 35m


平面圖
PLAN

C16車站-C17車站
(3/46)

圖號
Drg. No. LC2/C16 003

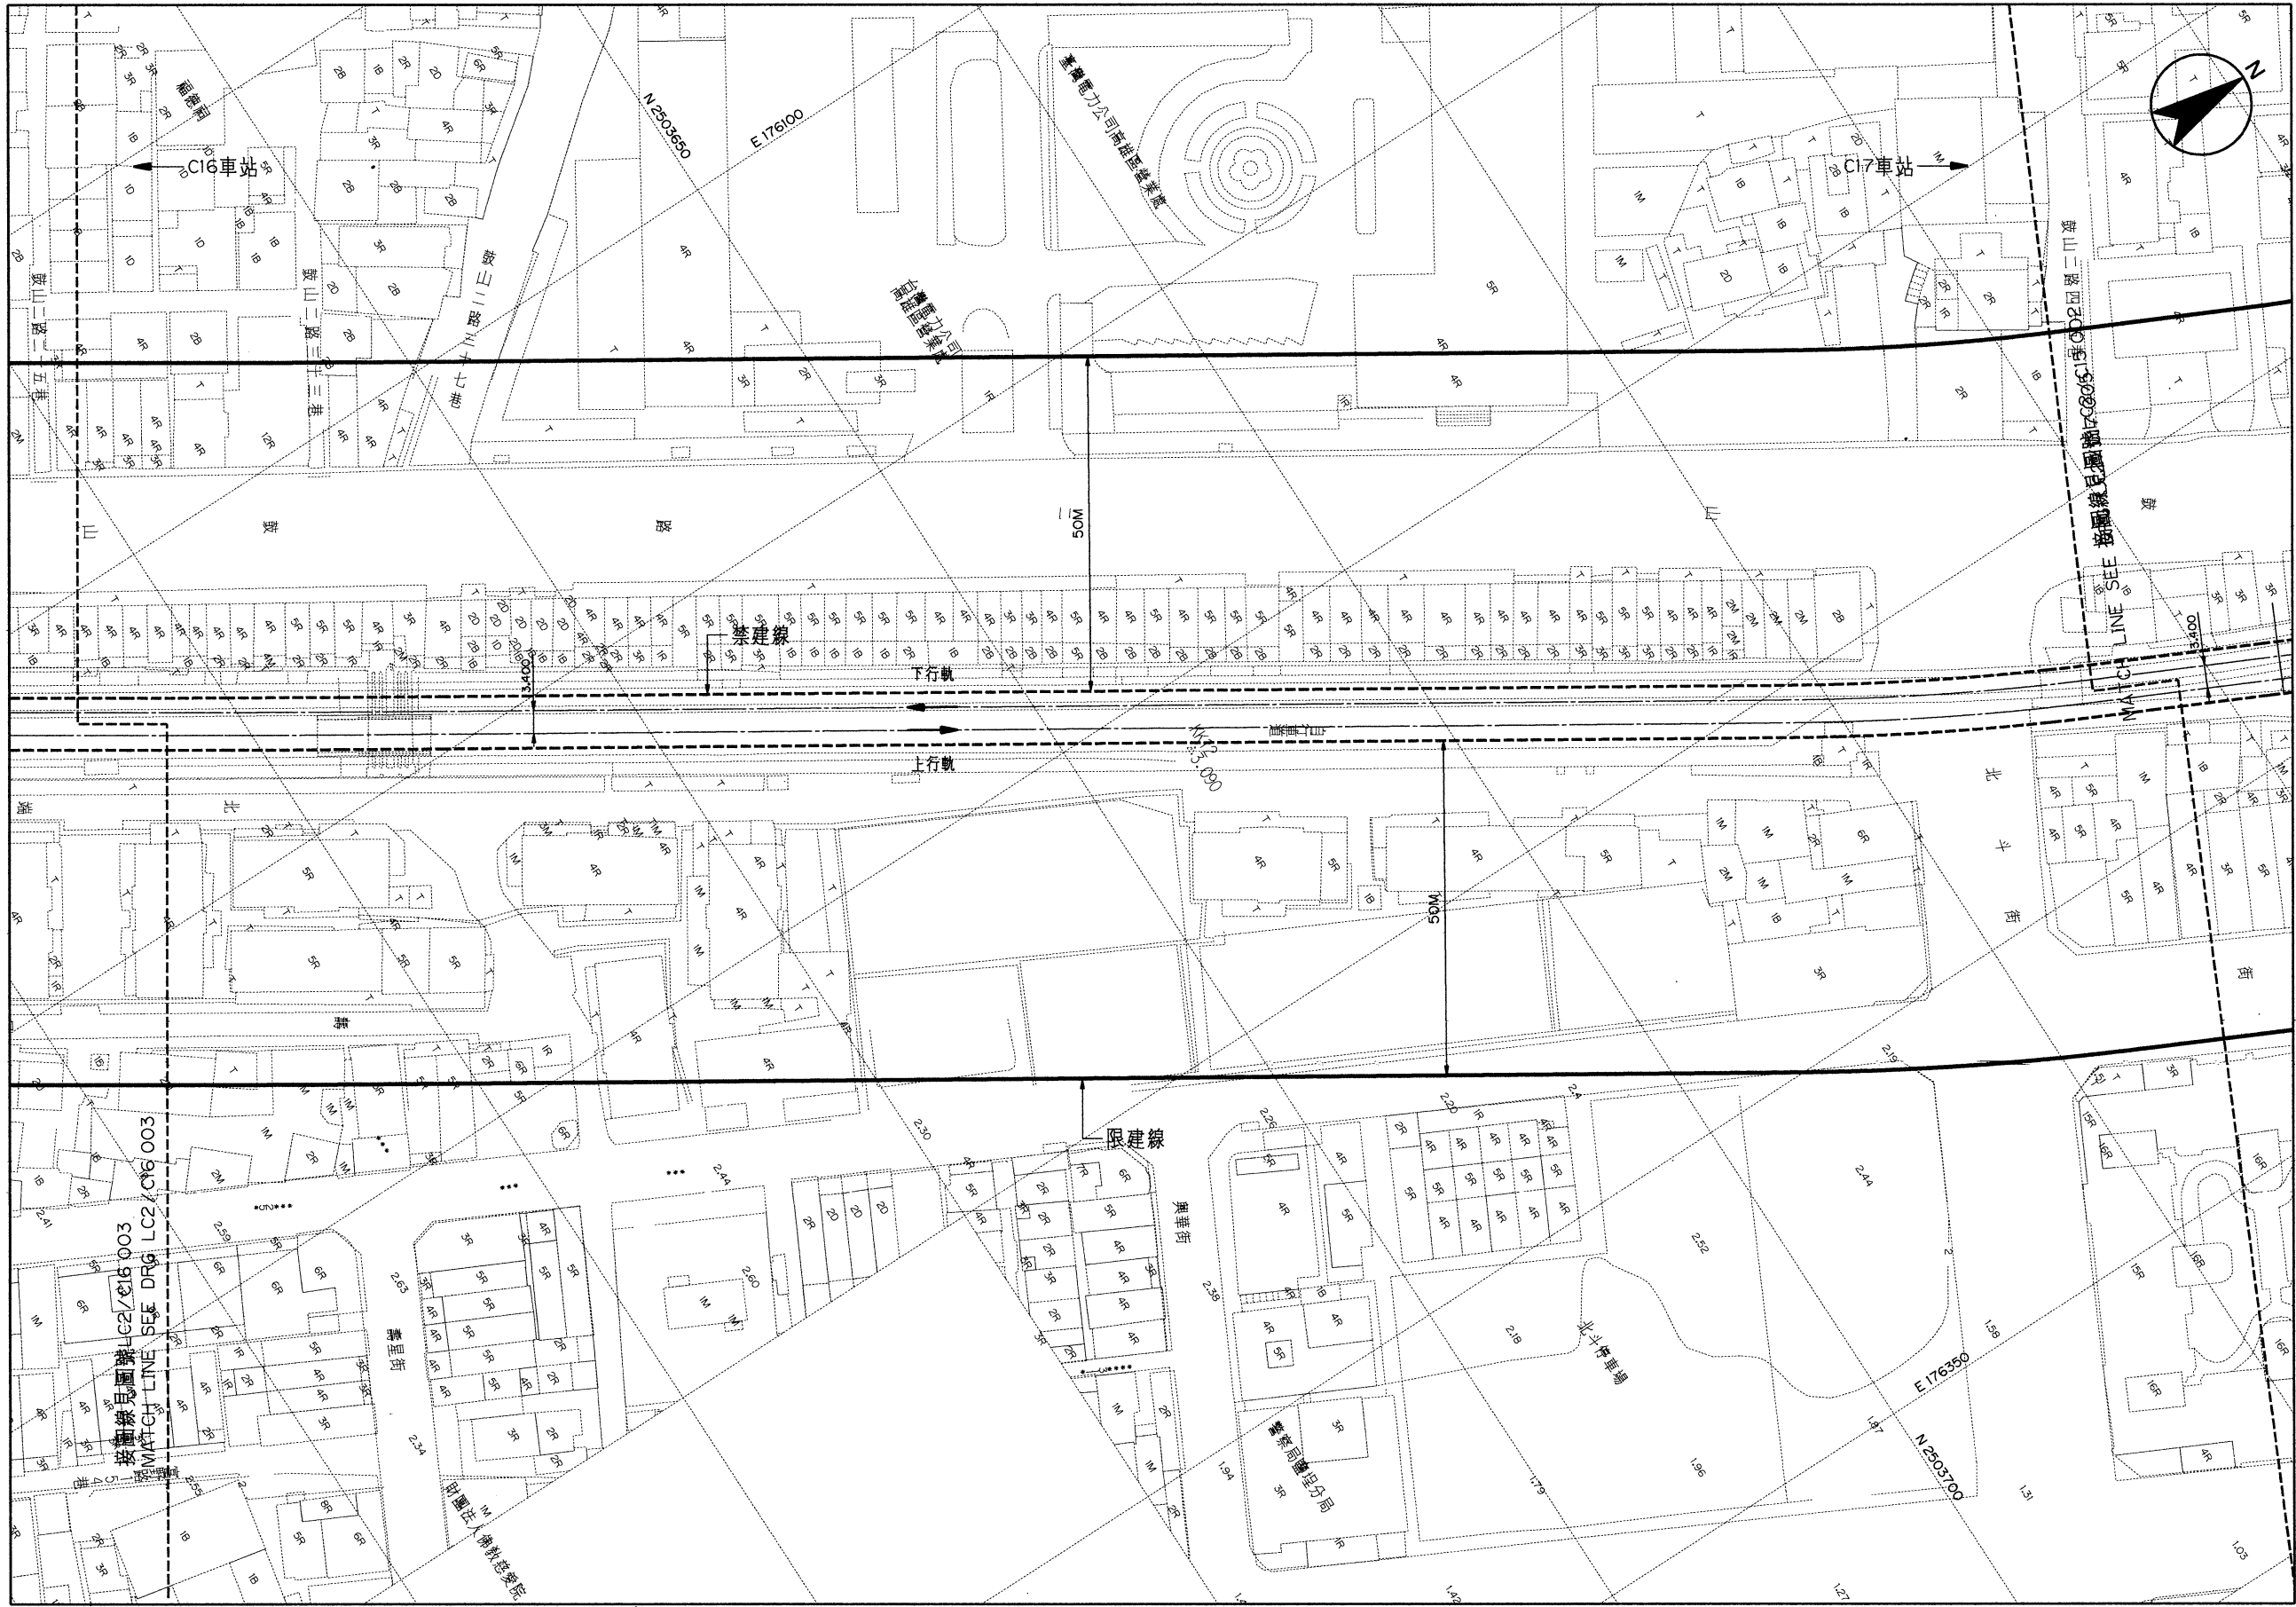


平面圖
PLAN

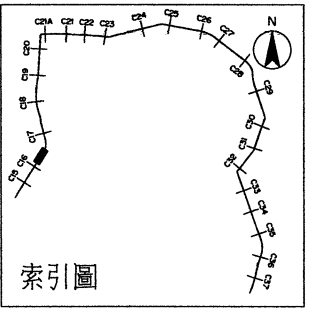

索引圖


高雄都會區大眾捷運系統 禁建限建範圍地形圖

環狀輕軌捷運(第二階段)

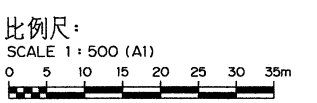


C16車站 - C17車站
(4/46)

圖號
Drg. No. LC2/C16 004

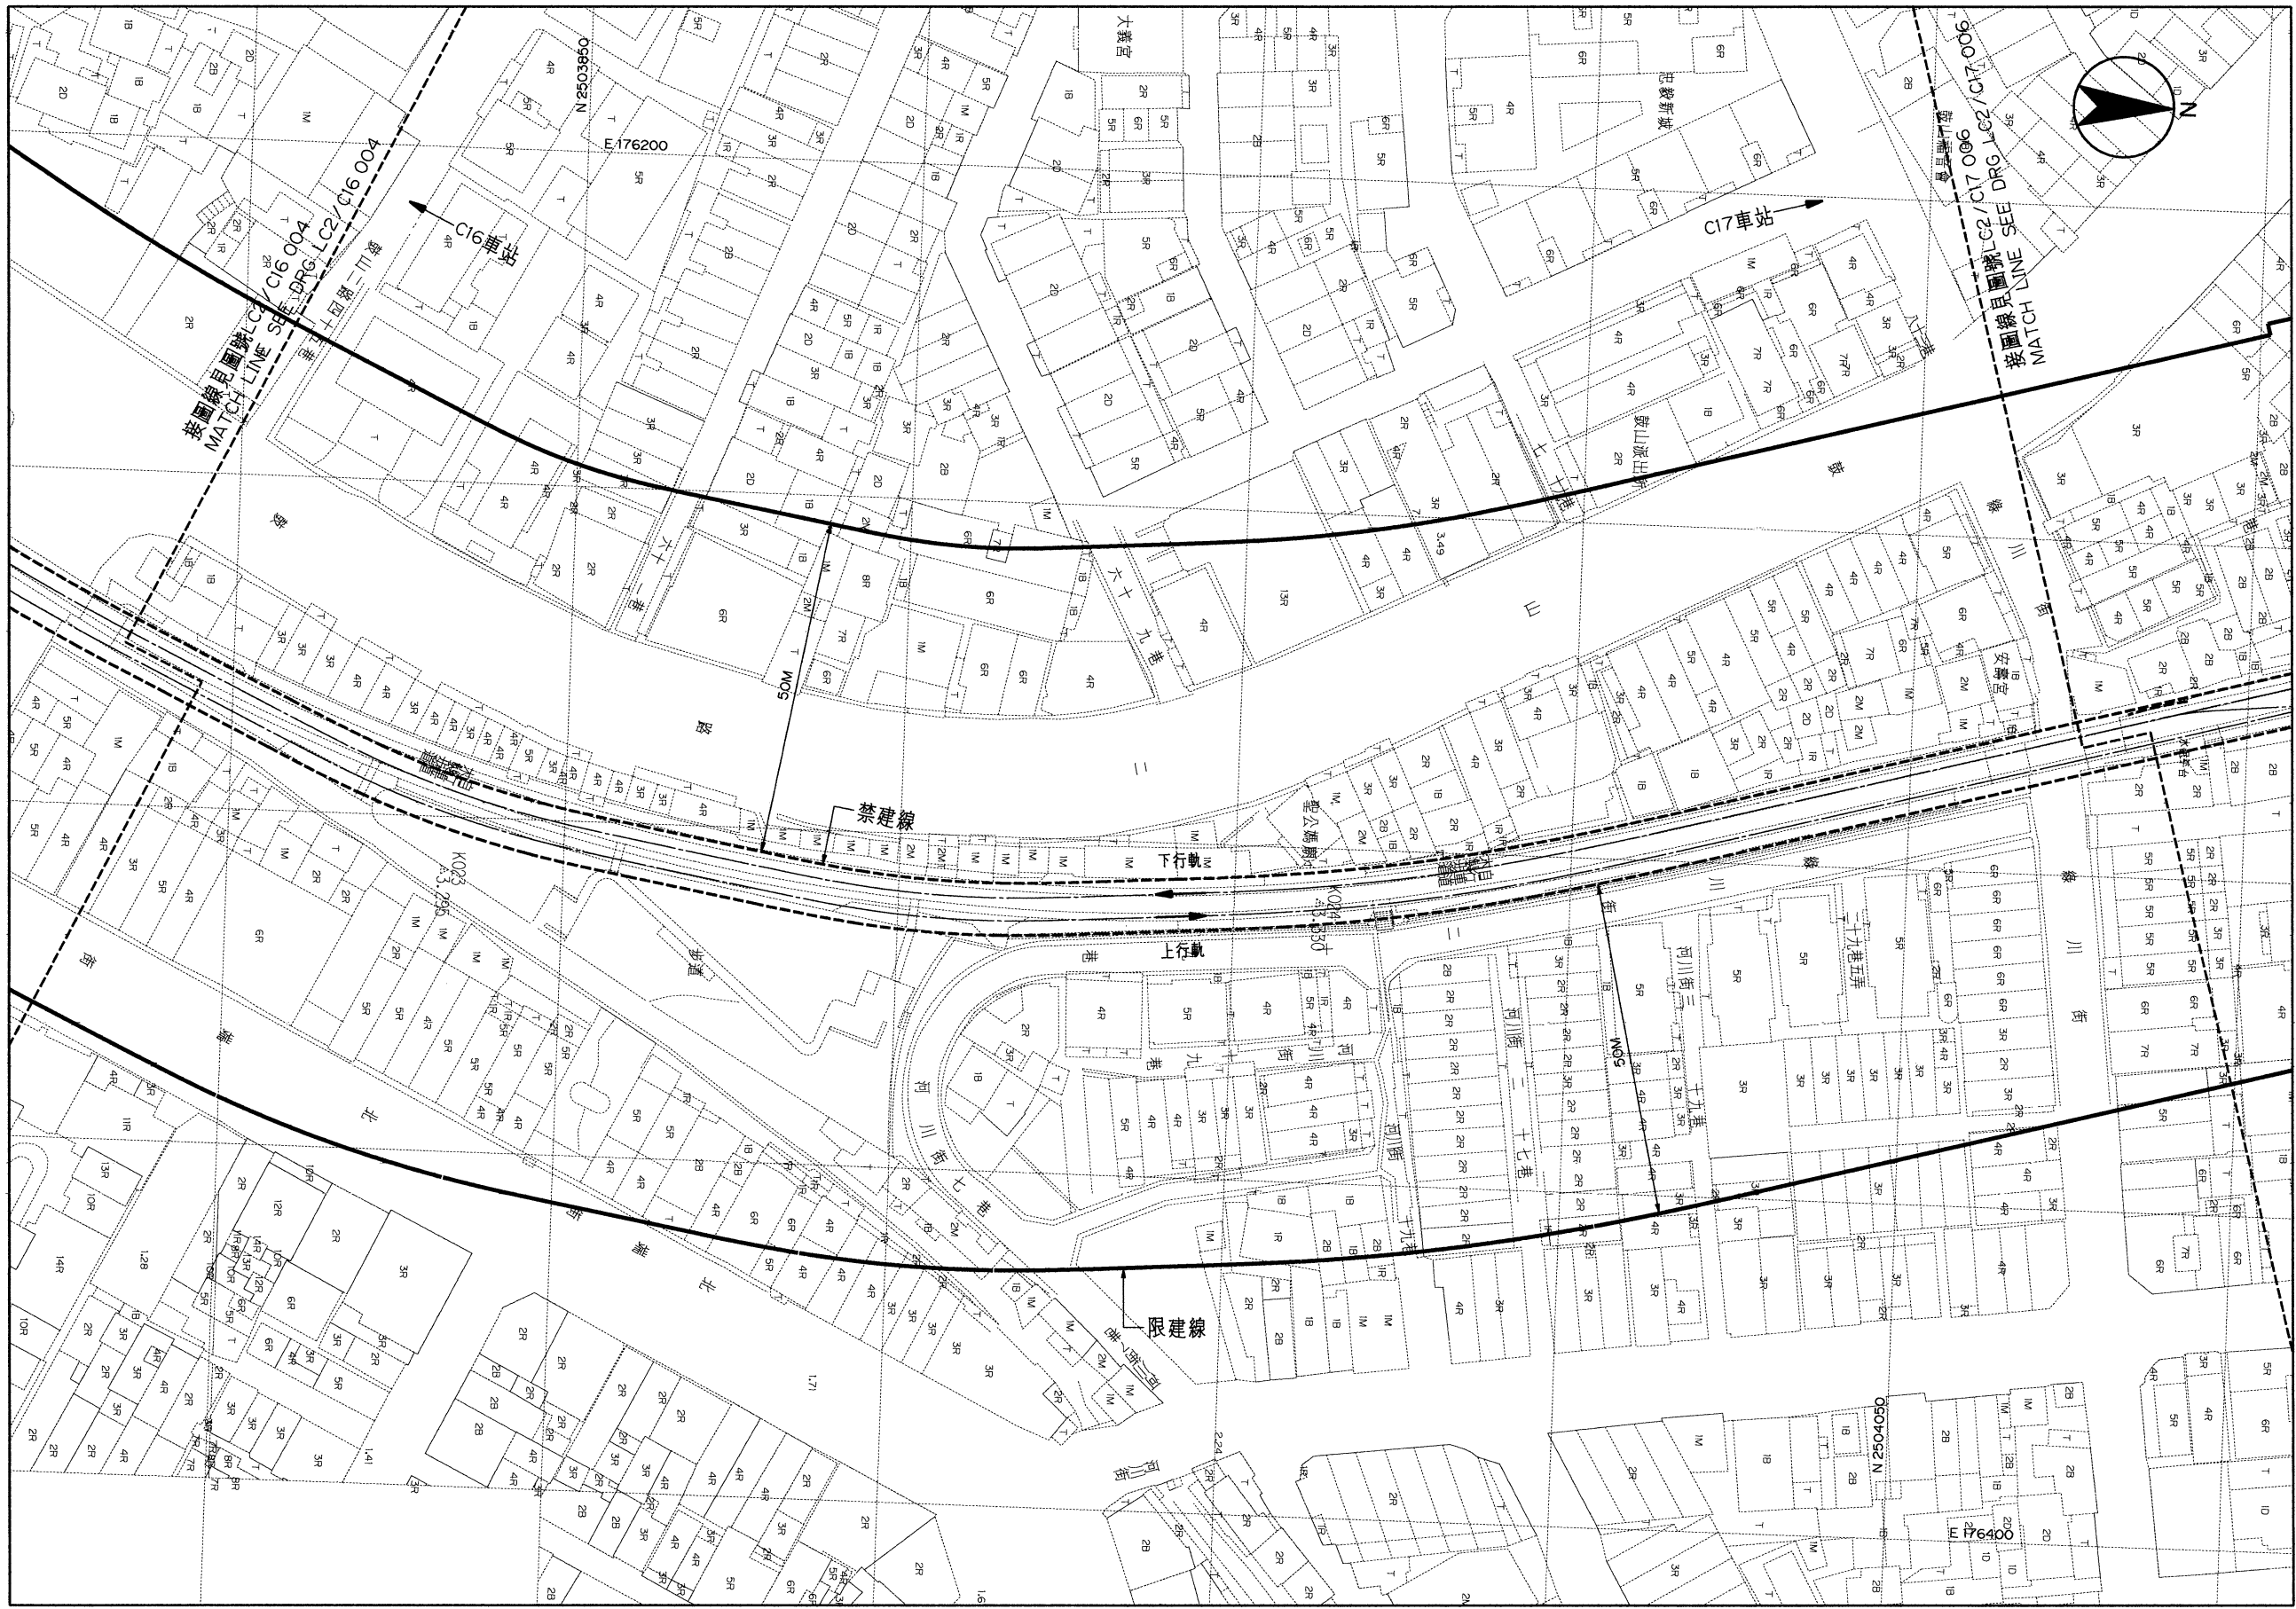


平面圖
PLAN

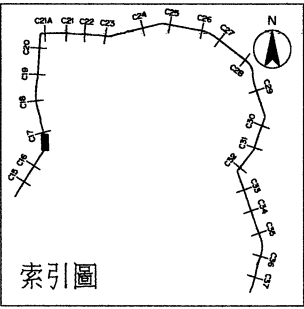



高雄都會區大眾捷運系統 禁建限建範圍地形圖

環狀輕軌捷運(第二階段)

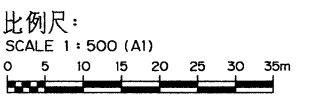

C16車站 - C17車站
(5/46)

圖號
Drg. No. LC2/C16 005

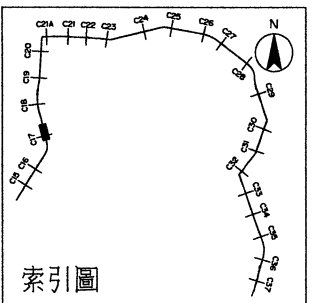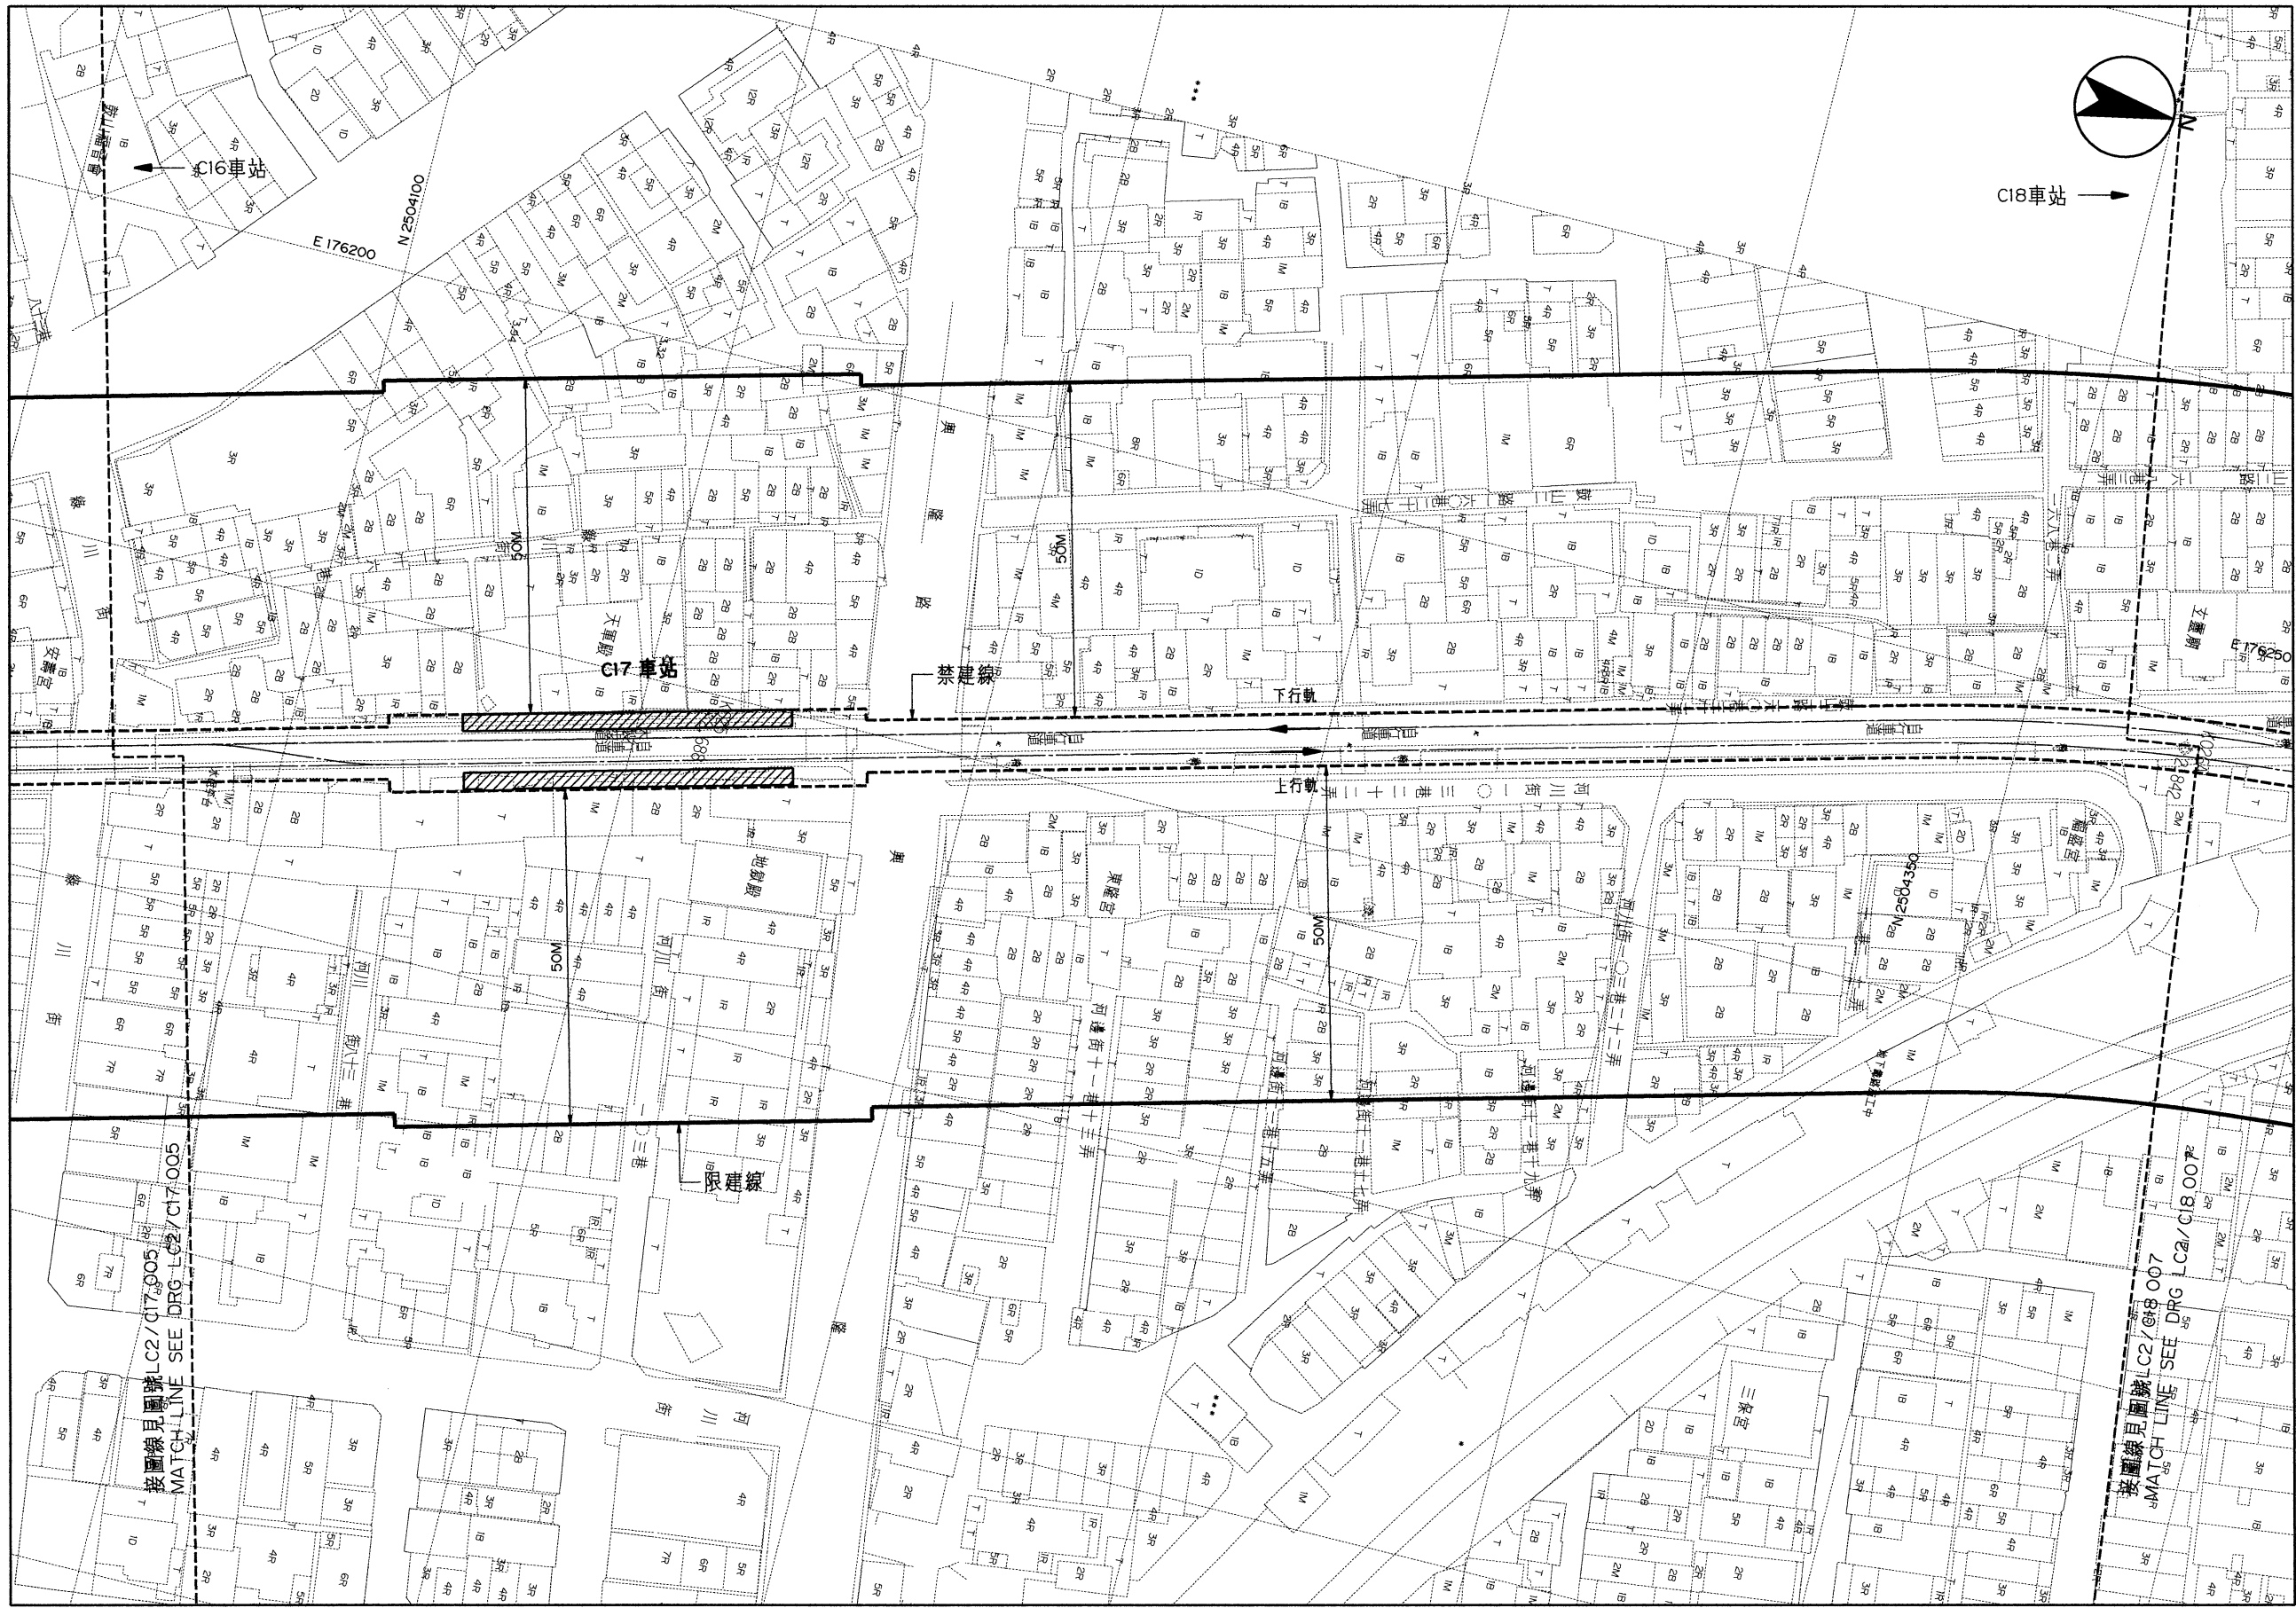

高雄都會區大眾捷運系統 禁建限建範圍地形圖



— 環狀輕軌捷運(第二階段) —

比例尺：
SCALE 1:500 (A1)
0 5 10 15 20 25 30 35m

平面圖
PLAN

C17車站 - C18車站
(6/46)

圖號
Drg. No. LC2/C17 006

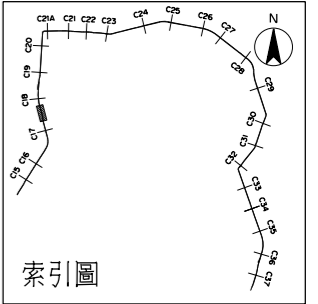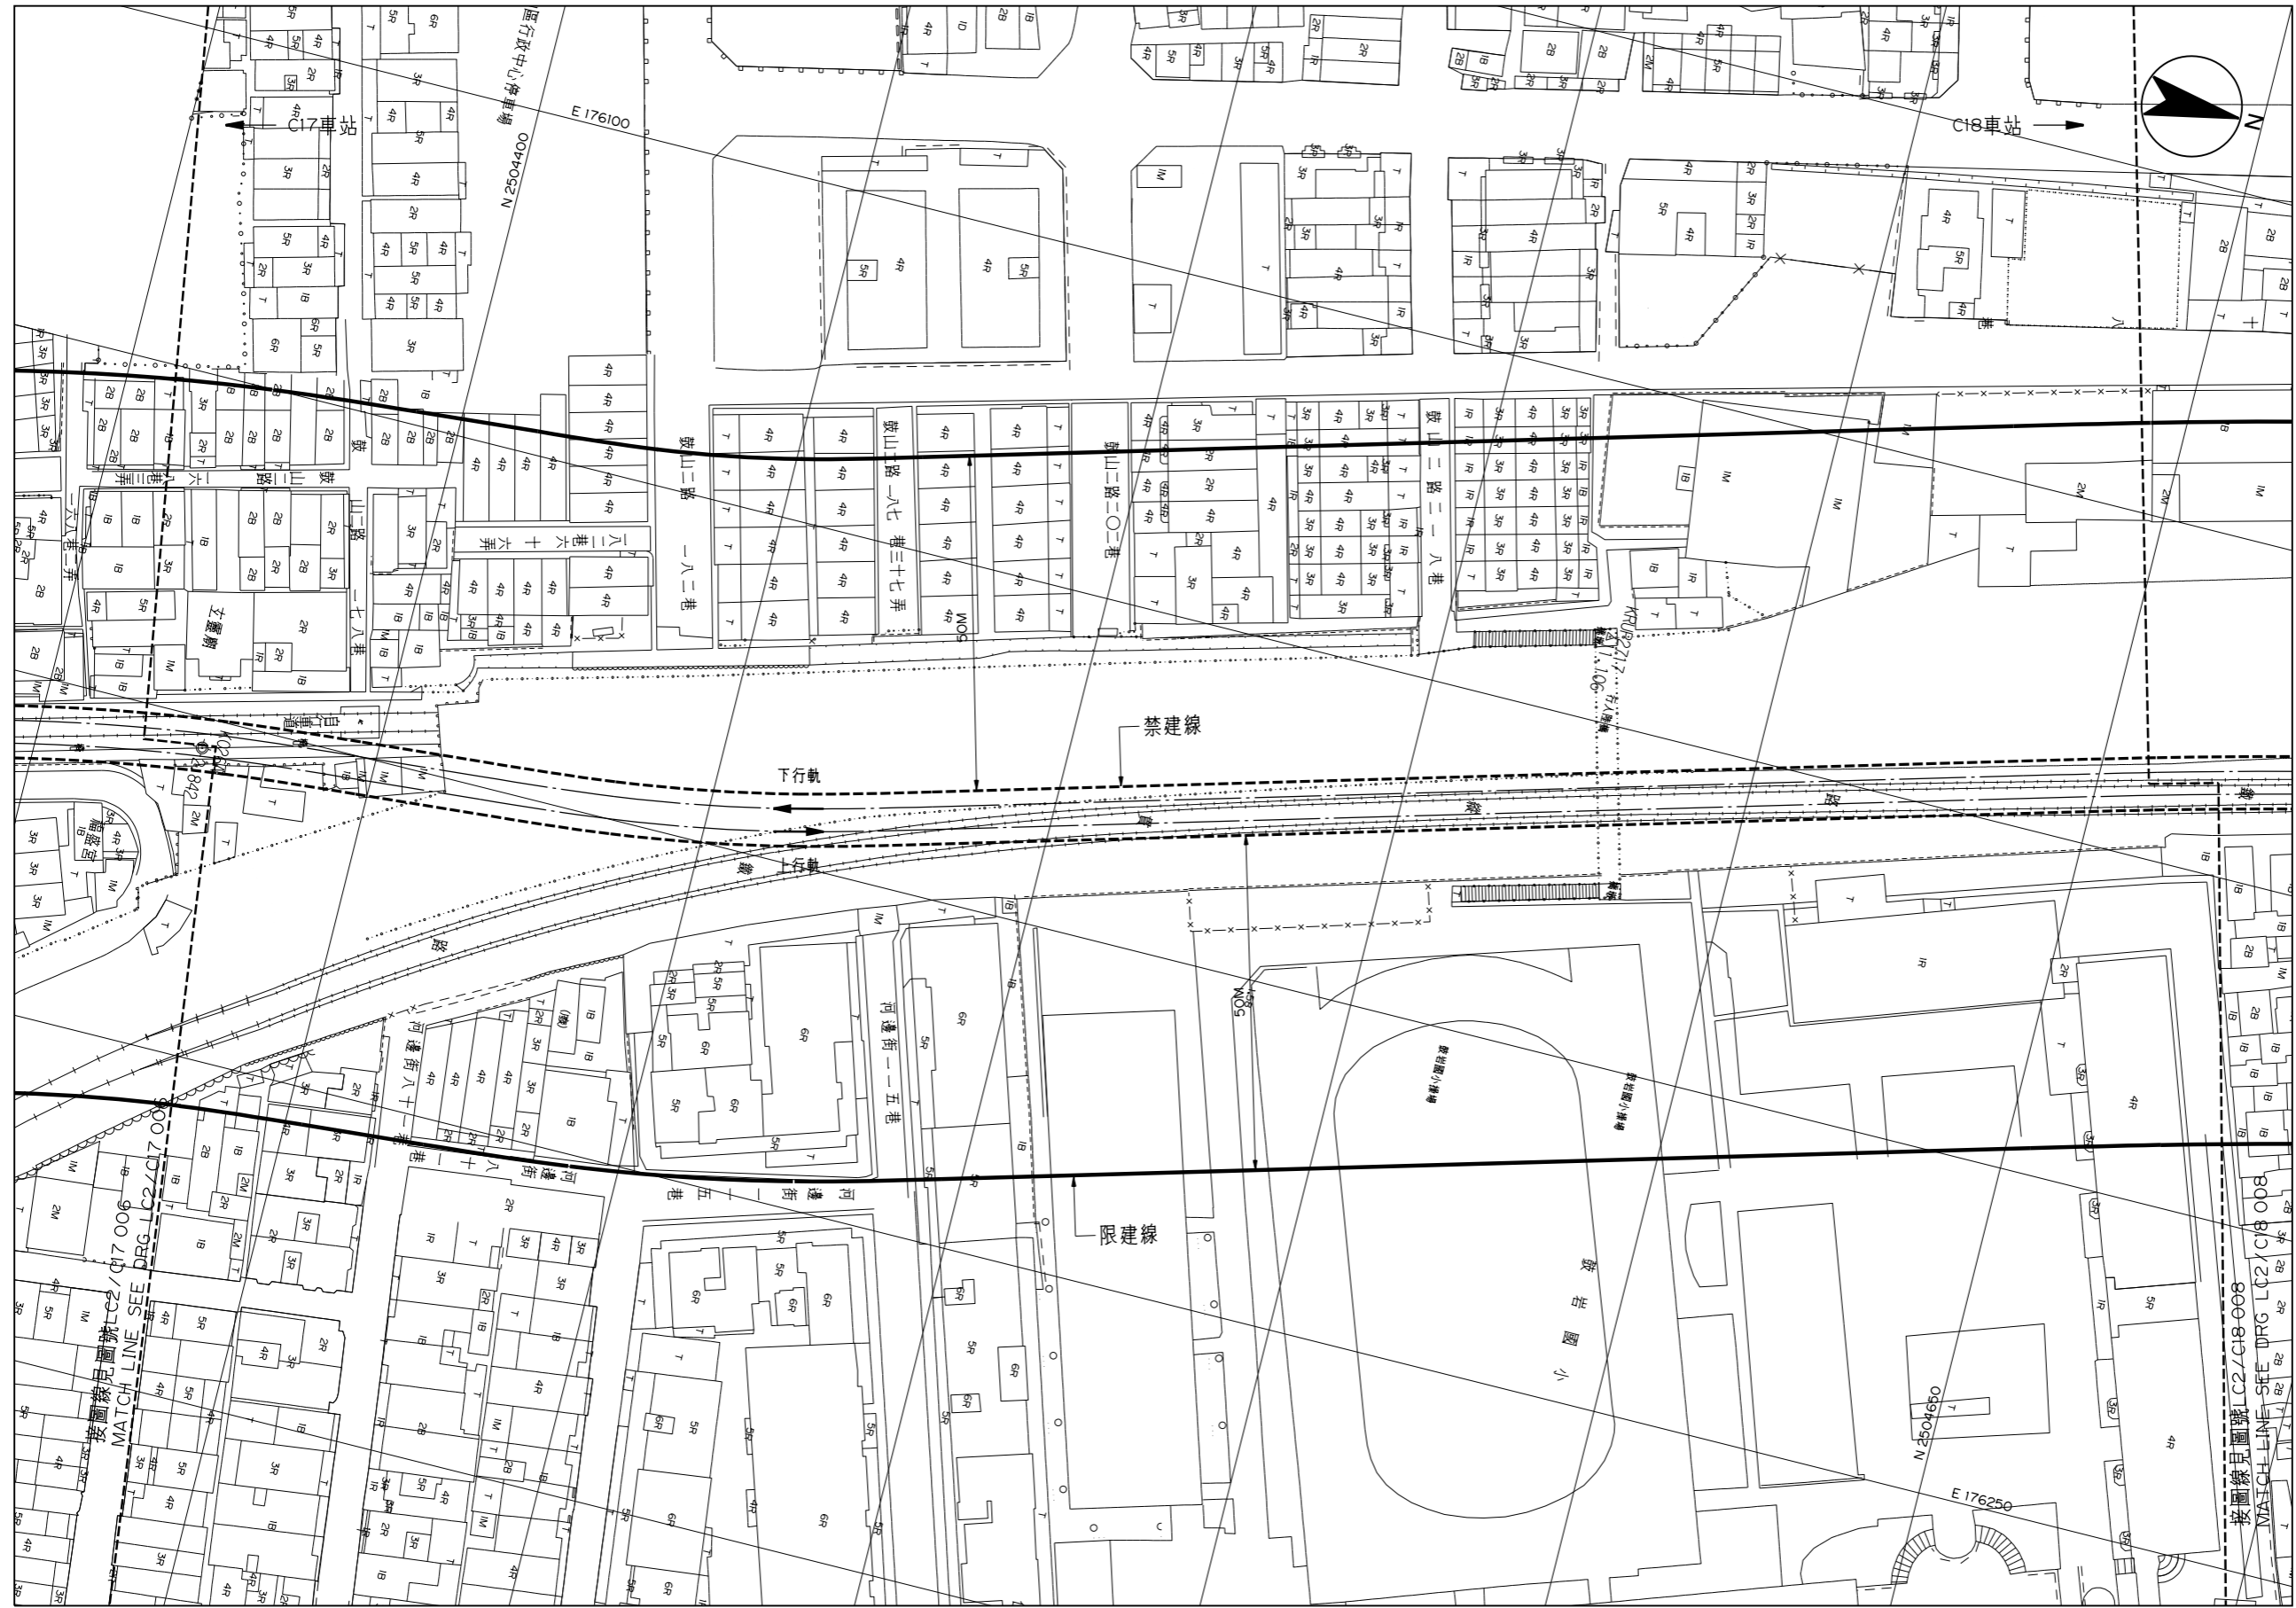

高雄都會區大眾捷運系統


禁建限建範圍地形圖

環狀輕軌捷運(第二階段)

比例尺：
SCALE 1:500 (A1)
0 5 10 15 20 25 30 35m

平面圖
PLAN

C17車站 - C18車站
(7/46)

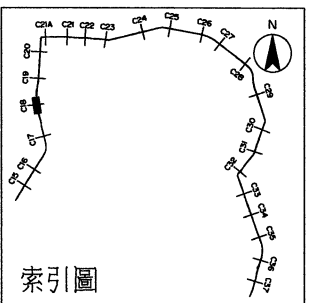

高雄都會區大眾捷運系統

禁建限建範圍地形圖


— 環狀輕軌捷運(第二階段)

比例尺：
SCALE 1:500 (A1)
0 5 10 15 20 25 30 35m


平面圖
PLAN

C18車站 - C19車站
(8/46)

圖號
Drg. No. LC2/C18 008

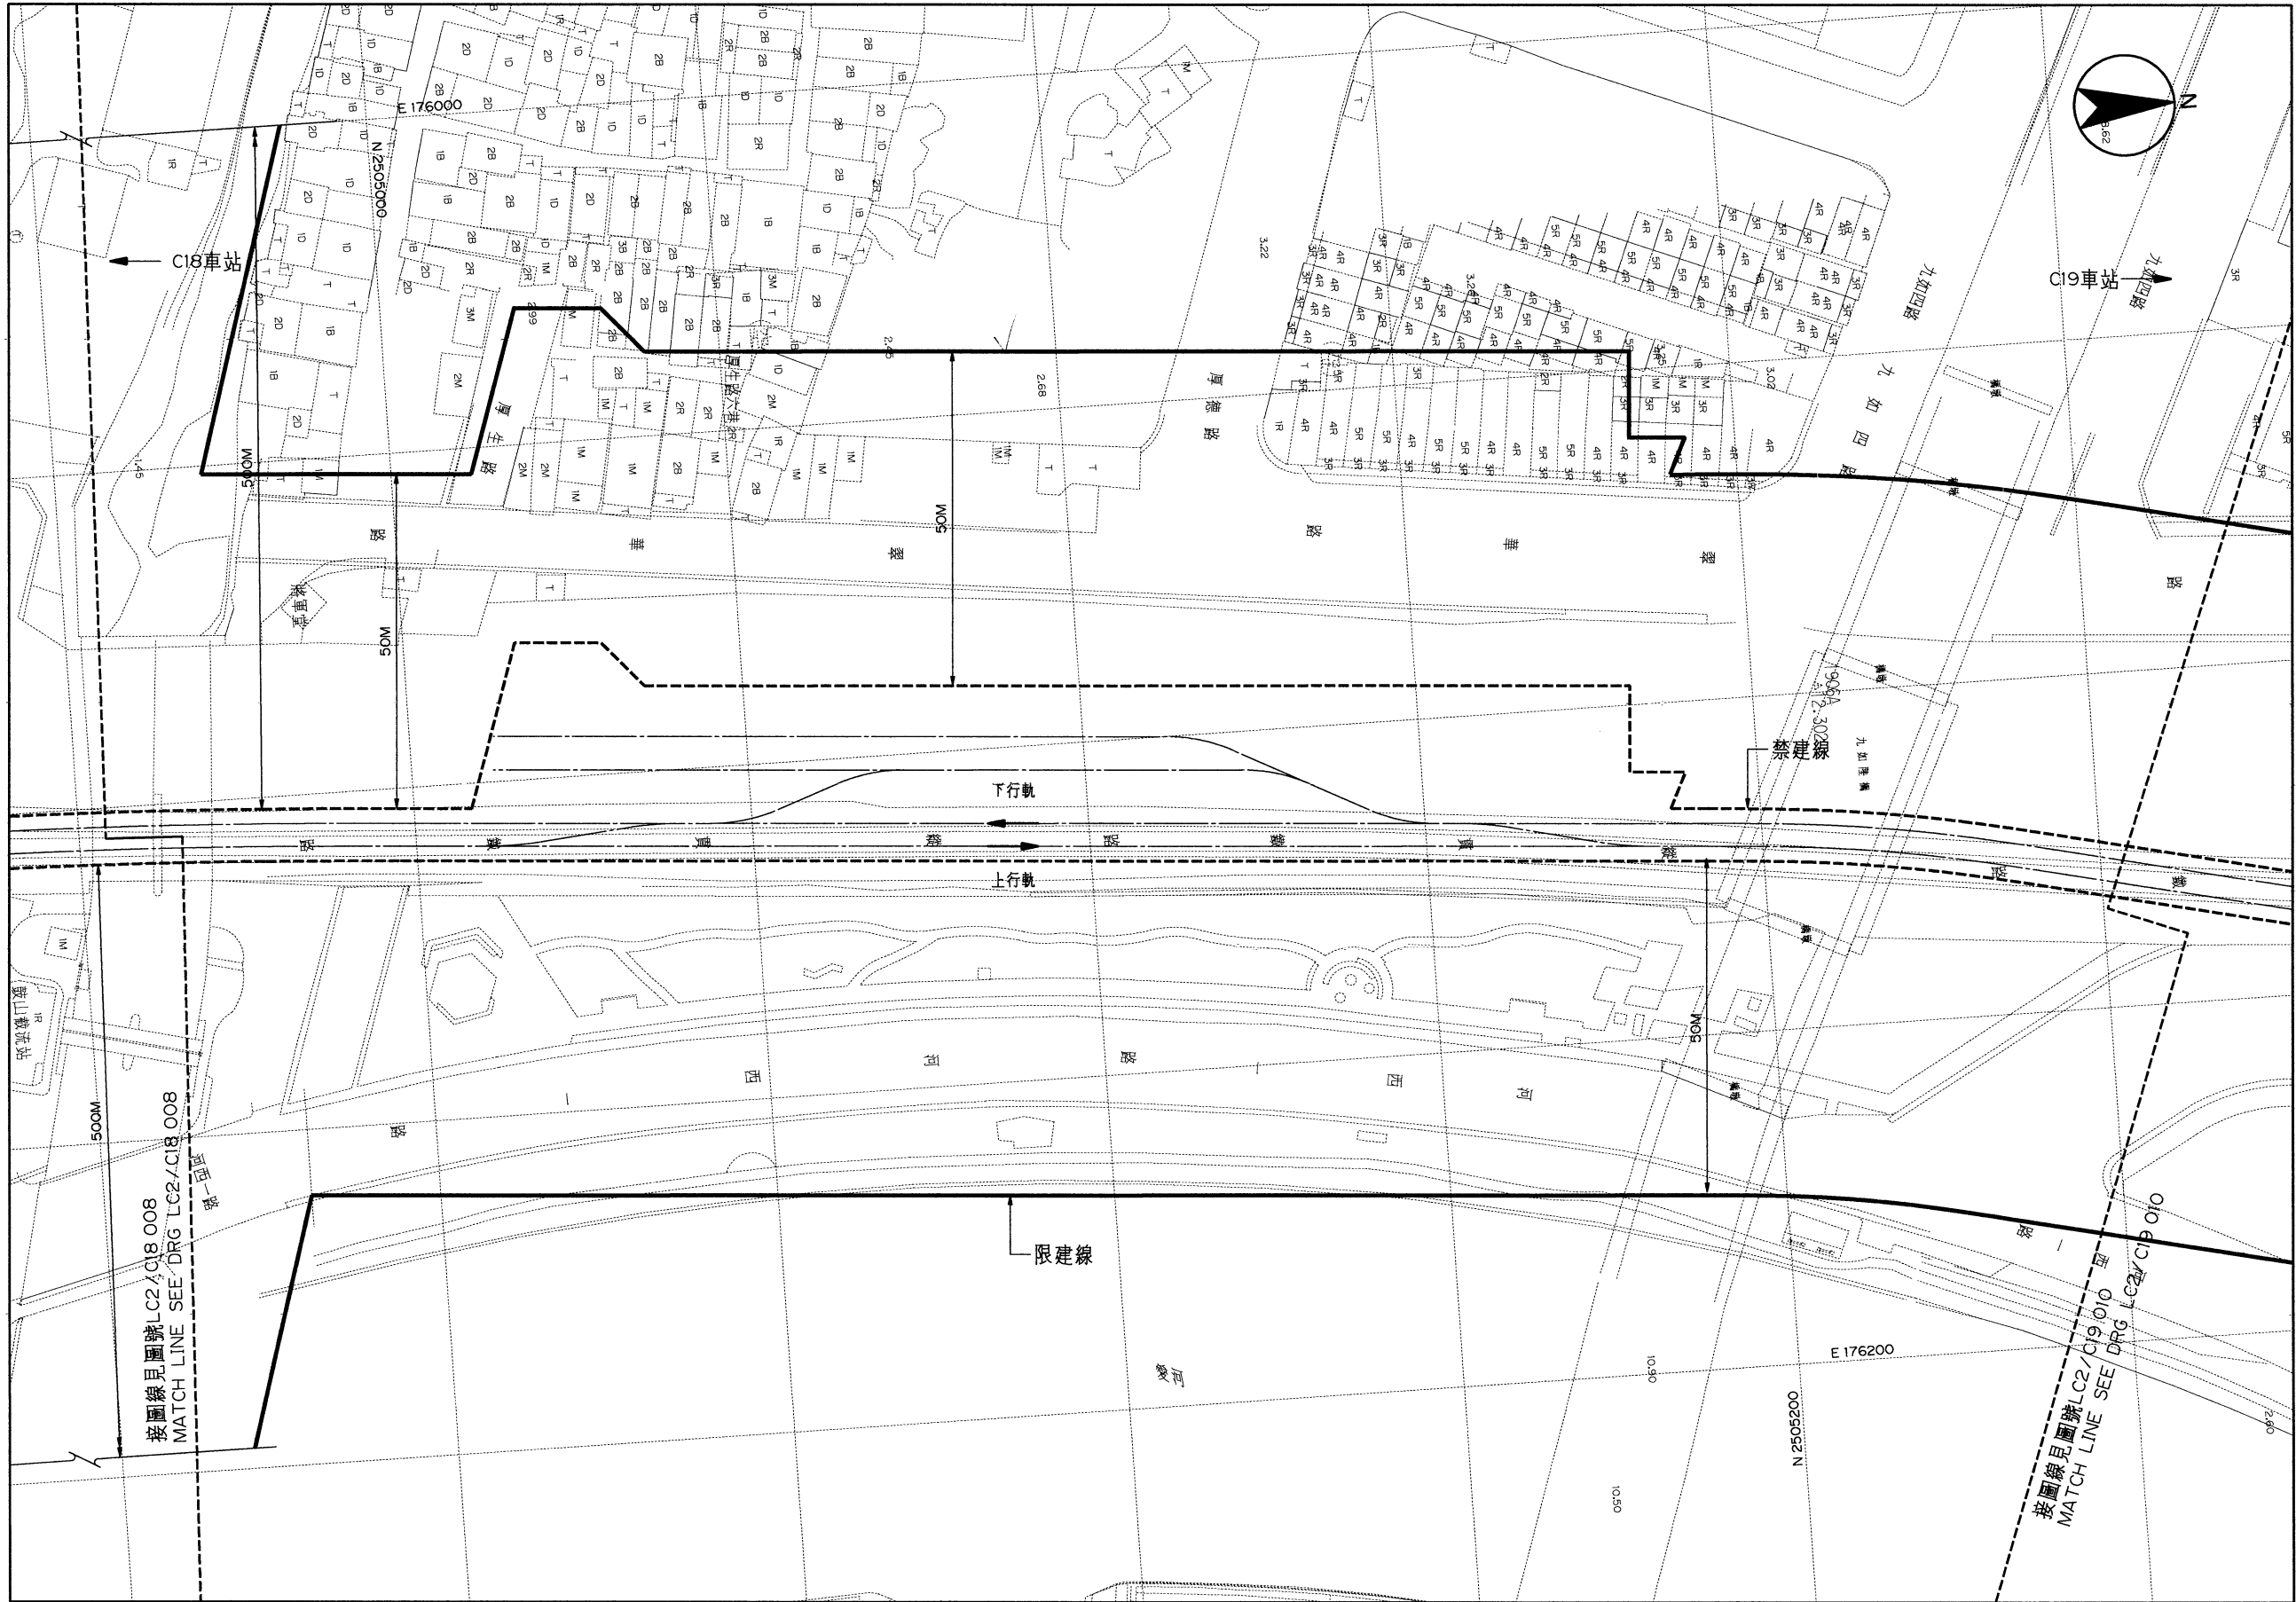

平面圖
PLAN

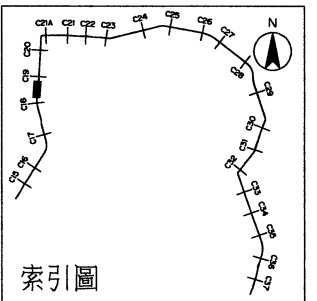

高雄都會區大眾捷運系統


禁建限建範圍地形圖

— 環狀輕軌捷運(第二階段) —

比例尺：
SCALE 1 : 500 (A1)
0 5 10 15 20 25 30 35m

C18車站 - C19車站
(9 / 46)

圖號
Drg. No. LC2/C18 009

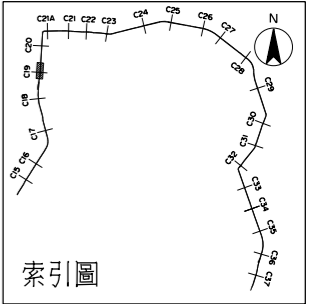

高雄都會區大眾捷運系統


禁建限建範圍地形圖

環狀輕軌捷運(第二階段)


比例尺：
SCALE 1 : 500 (A1)
0 5 10 15 20 25 30 35m

C19車站 - C20車站
(10 / 46)

圖號
Drg. No. LC2/C19 010

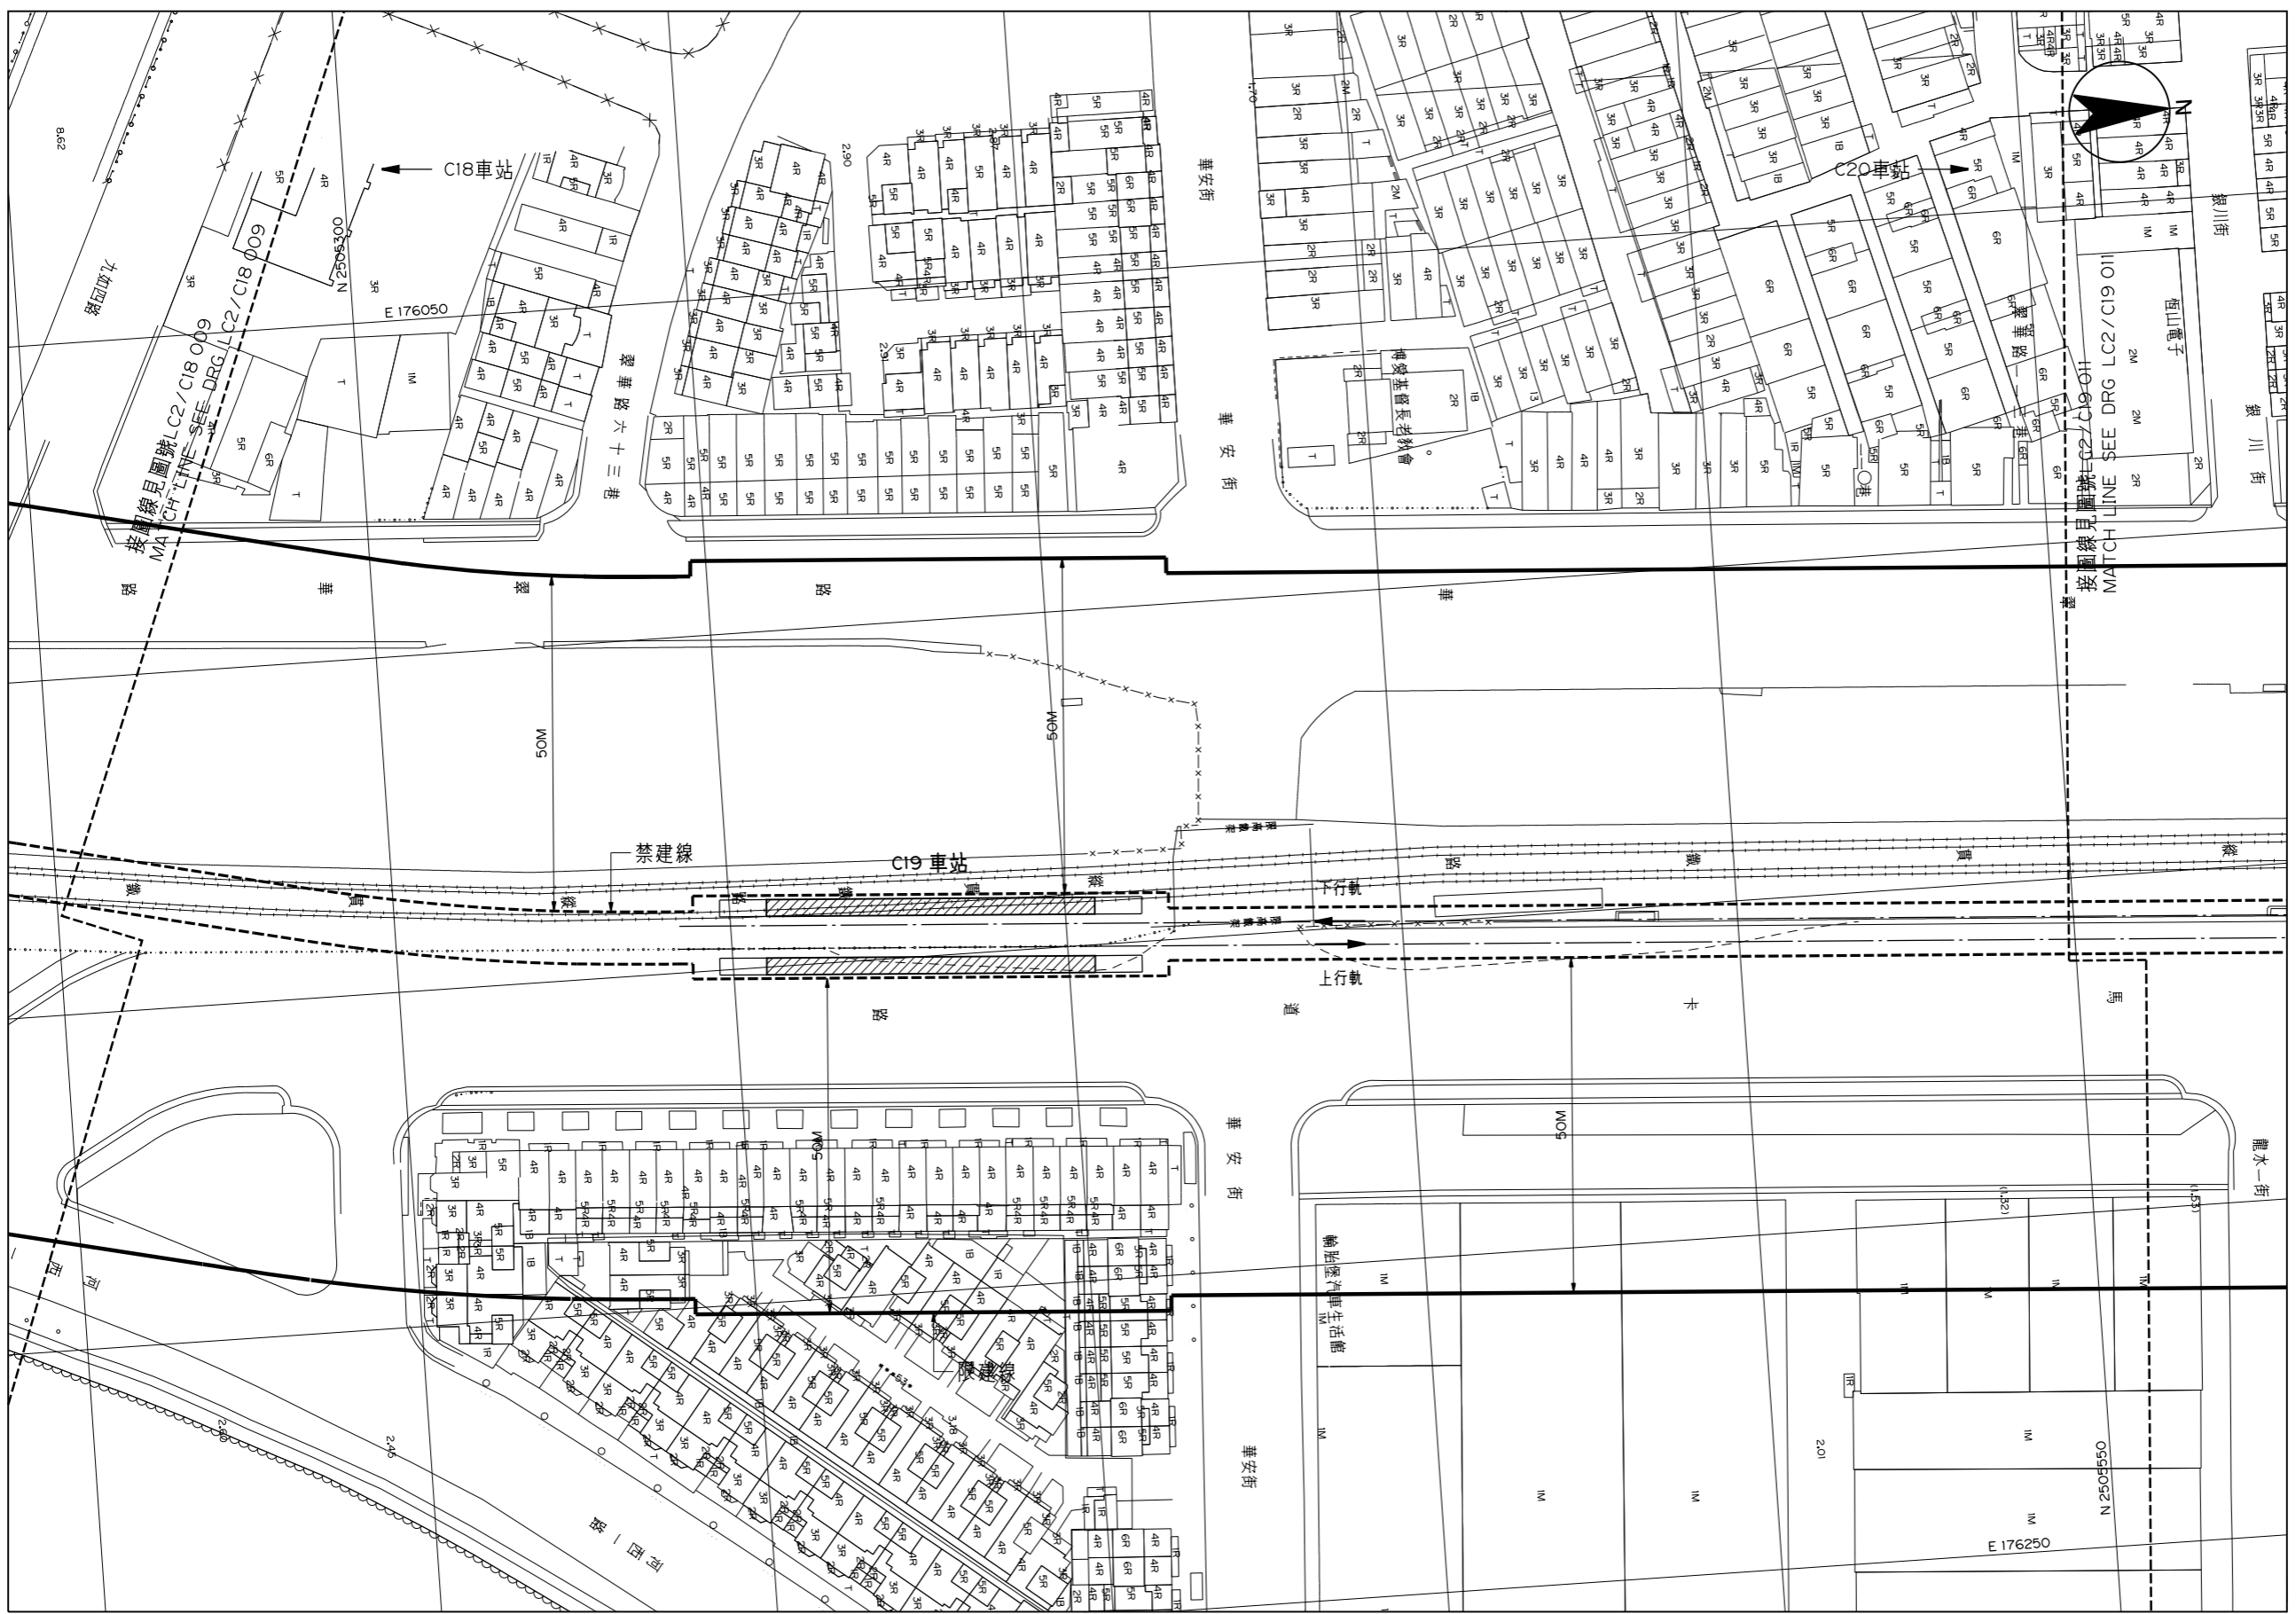

平面圖
PLAN

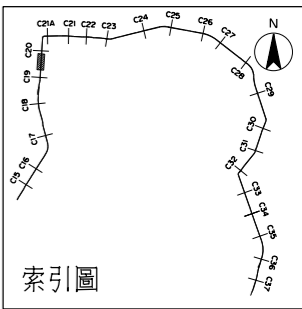

高雄都會區大眾捷運系統


禁建限建範圍地形圖

環狀輕軌捷運(第二階段)


比例尺：
SCALE 1 : 500 (A1)

C19車站 - C20車站
(11/46)

圖號
Drg. No. LC2/C19 011

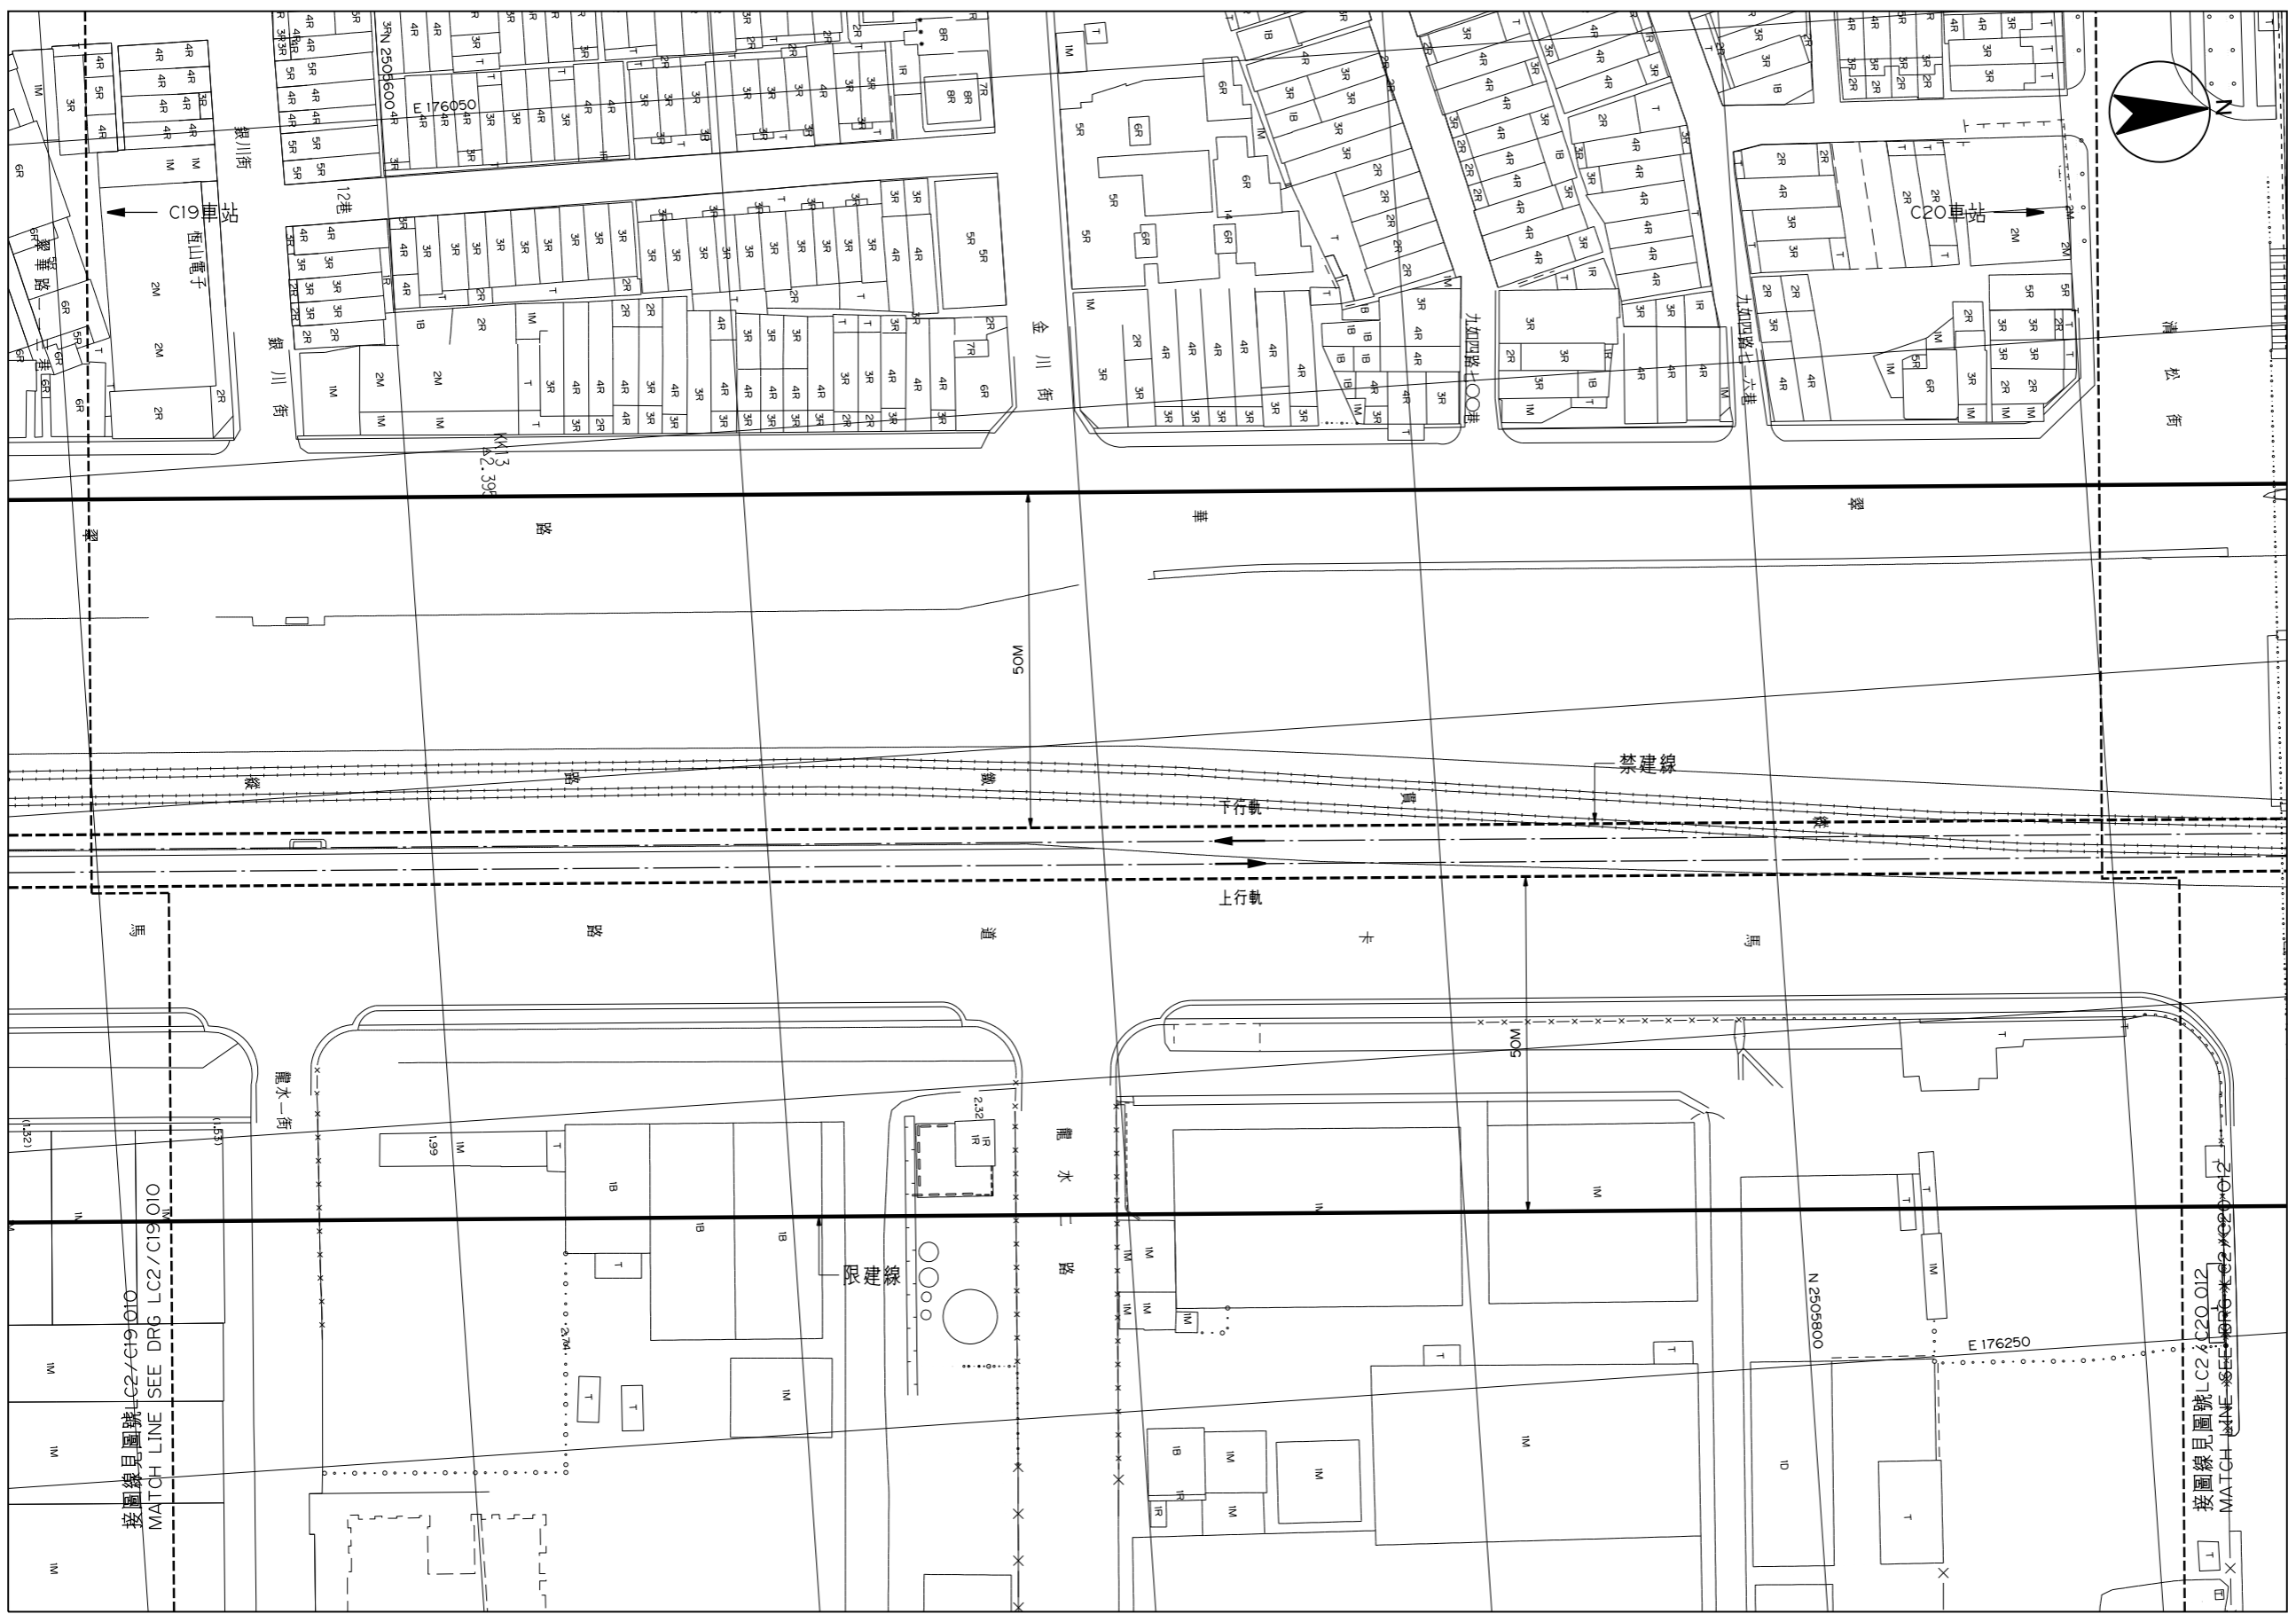

平面圖
PLAN

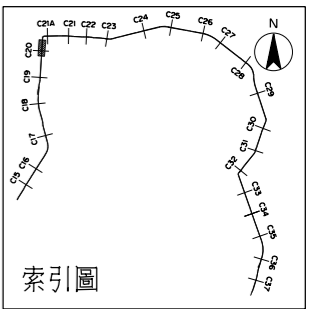


索引圖

高雄都會區大眾捷運系統


禁建限建範圍地形圖

環狀輕軌捷運(第二階段)


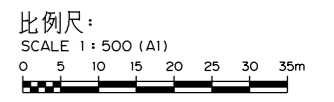


C20車站 - C21A車站
(12/46)

圖號 Drg. No. LC2/C20 012

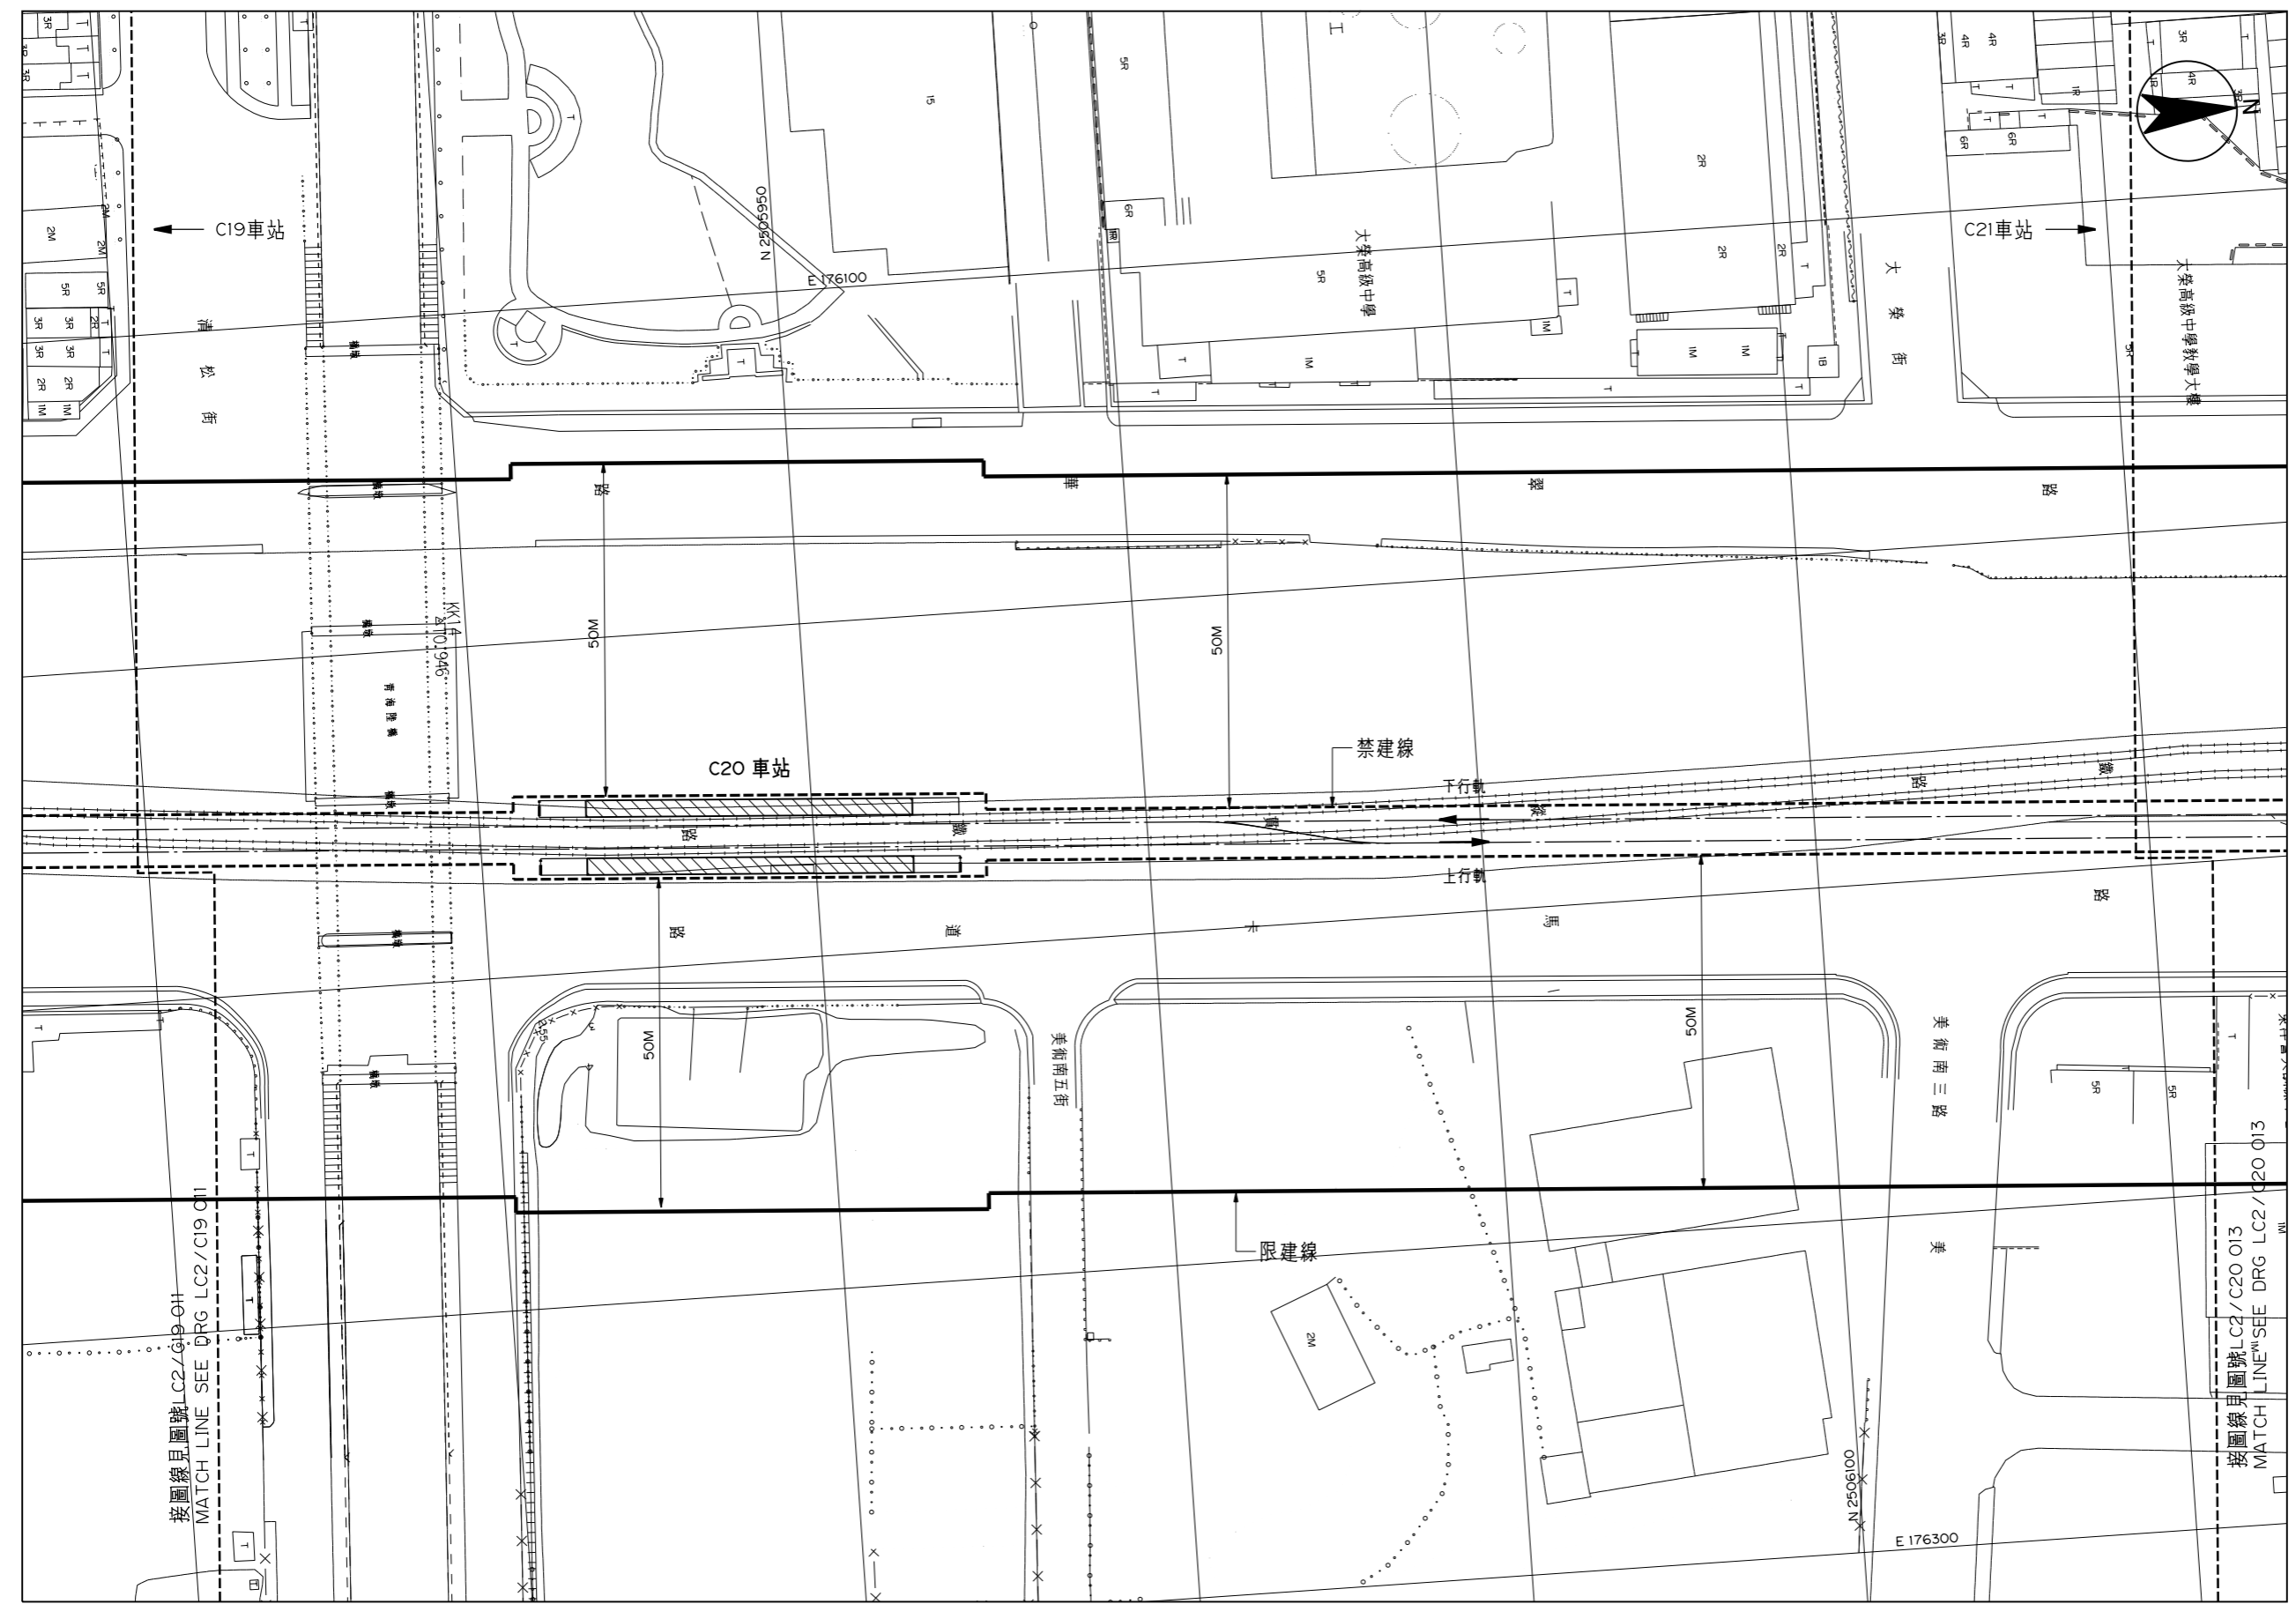


平面圖
PLAN

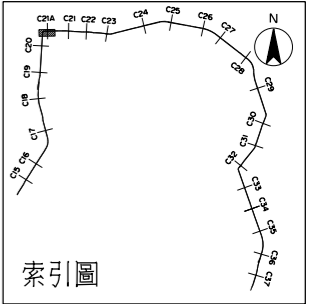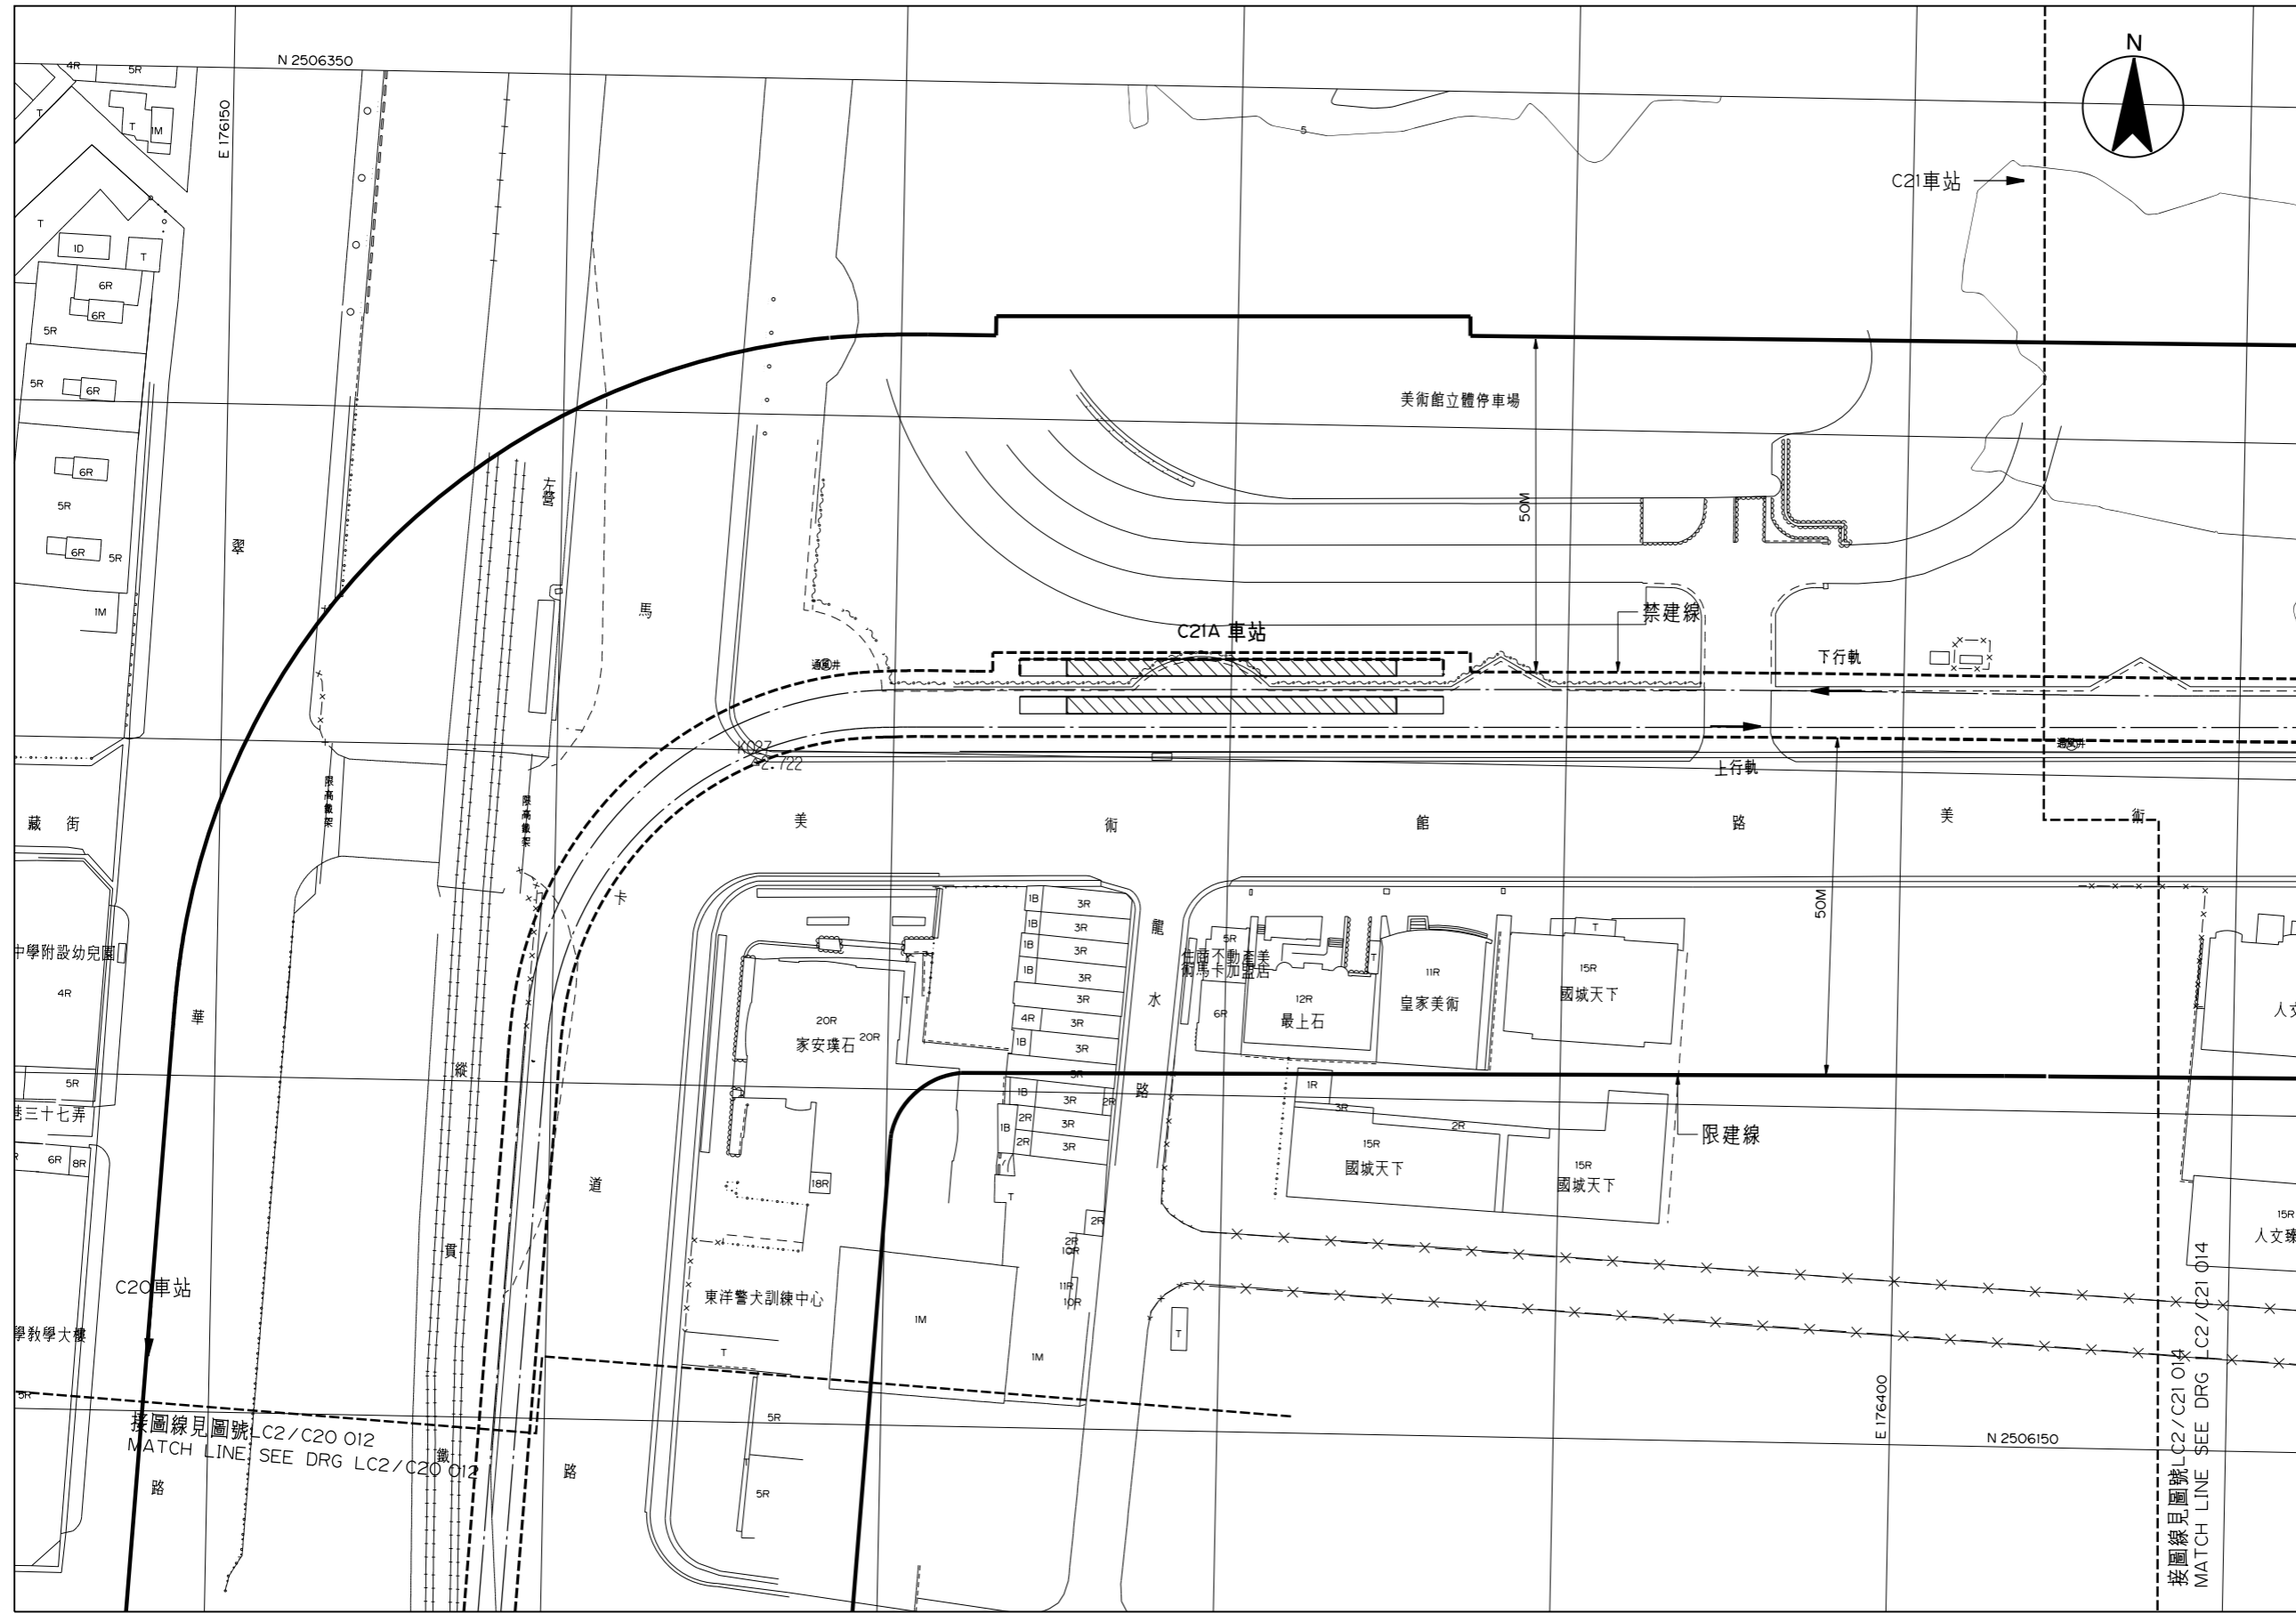

高雄都會區大眾捷運系統



禁建限建範圍地形圖

環狀輕軌捷運(第二階段)

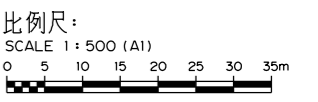

平面圖
PLAN


C21A車站 - C21車站
(13 / 46)

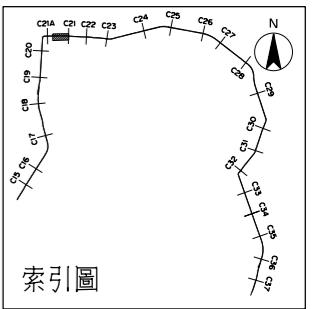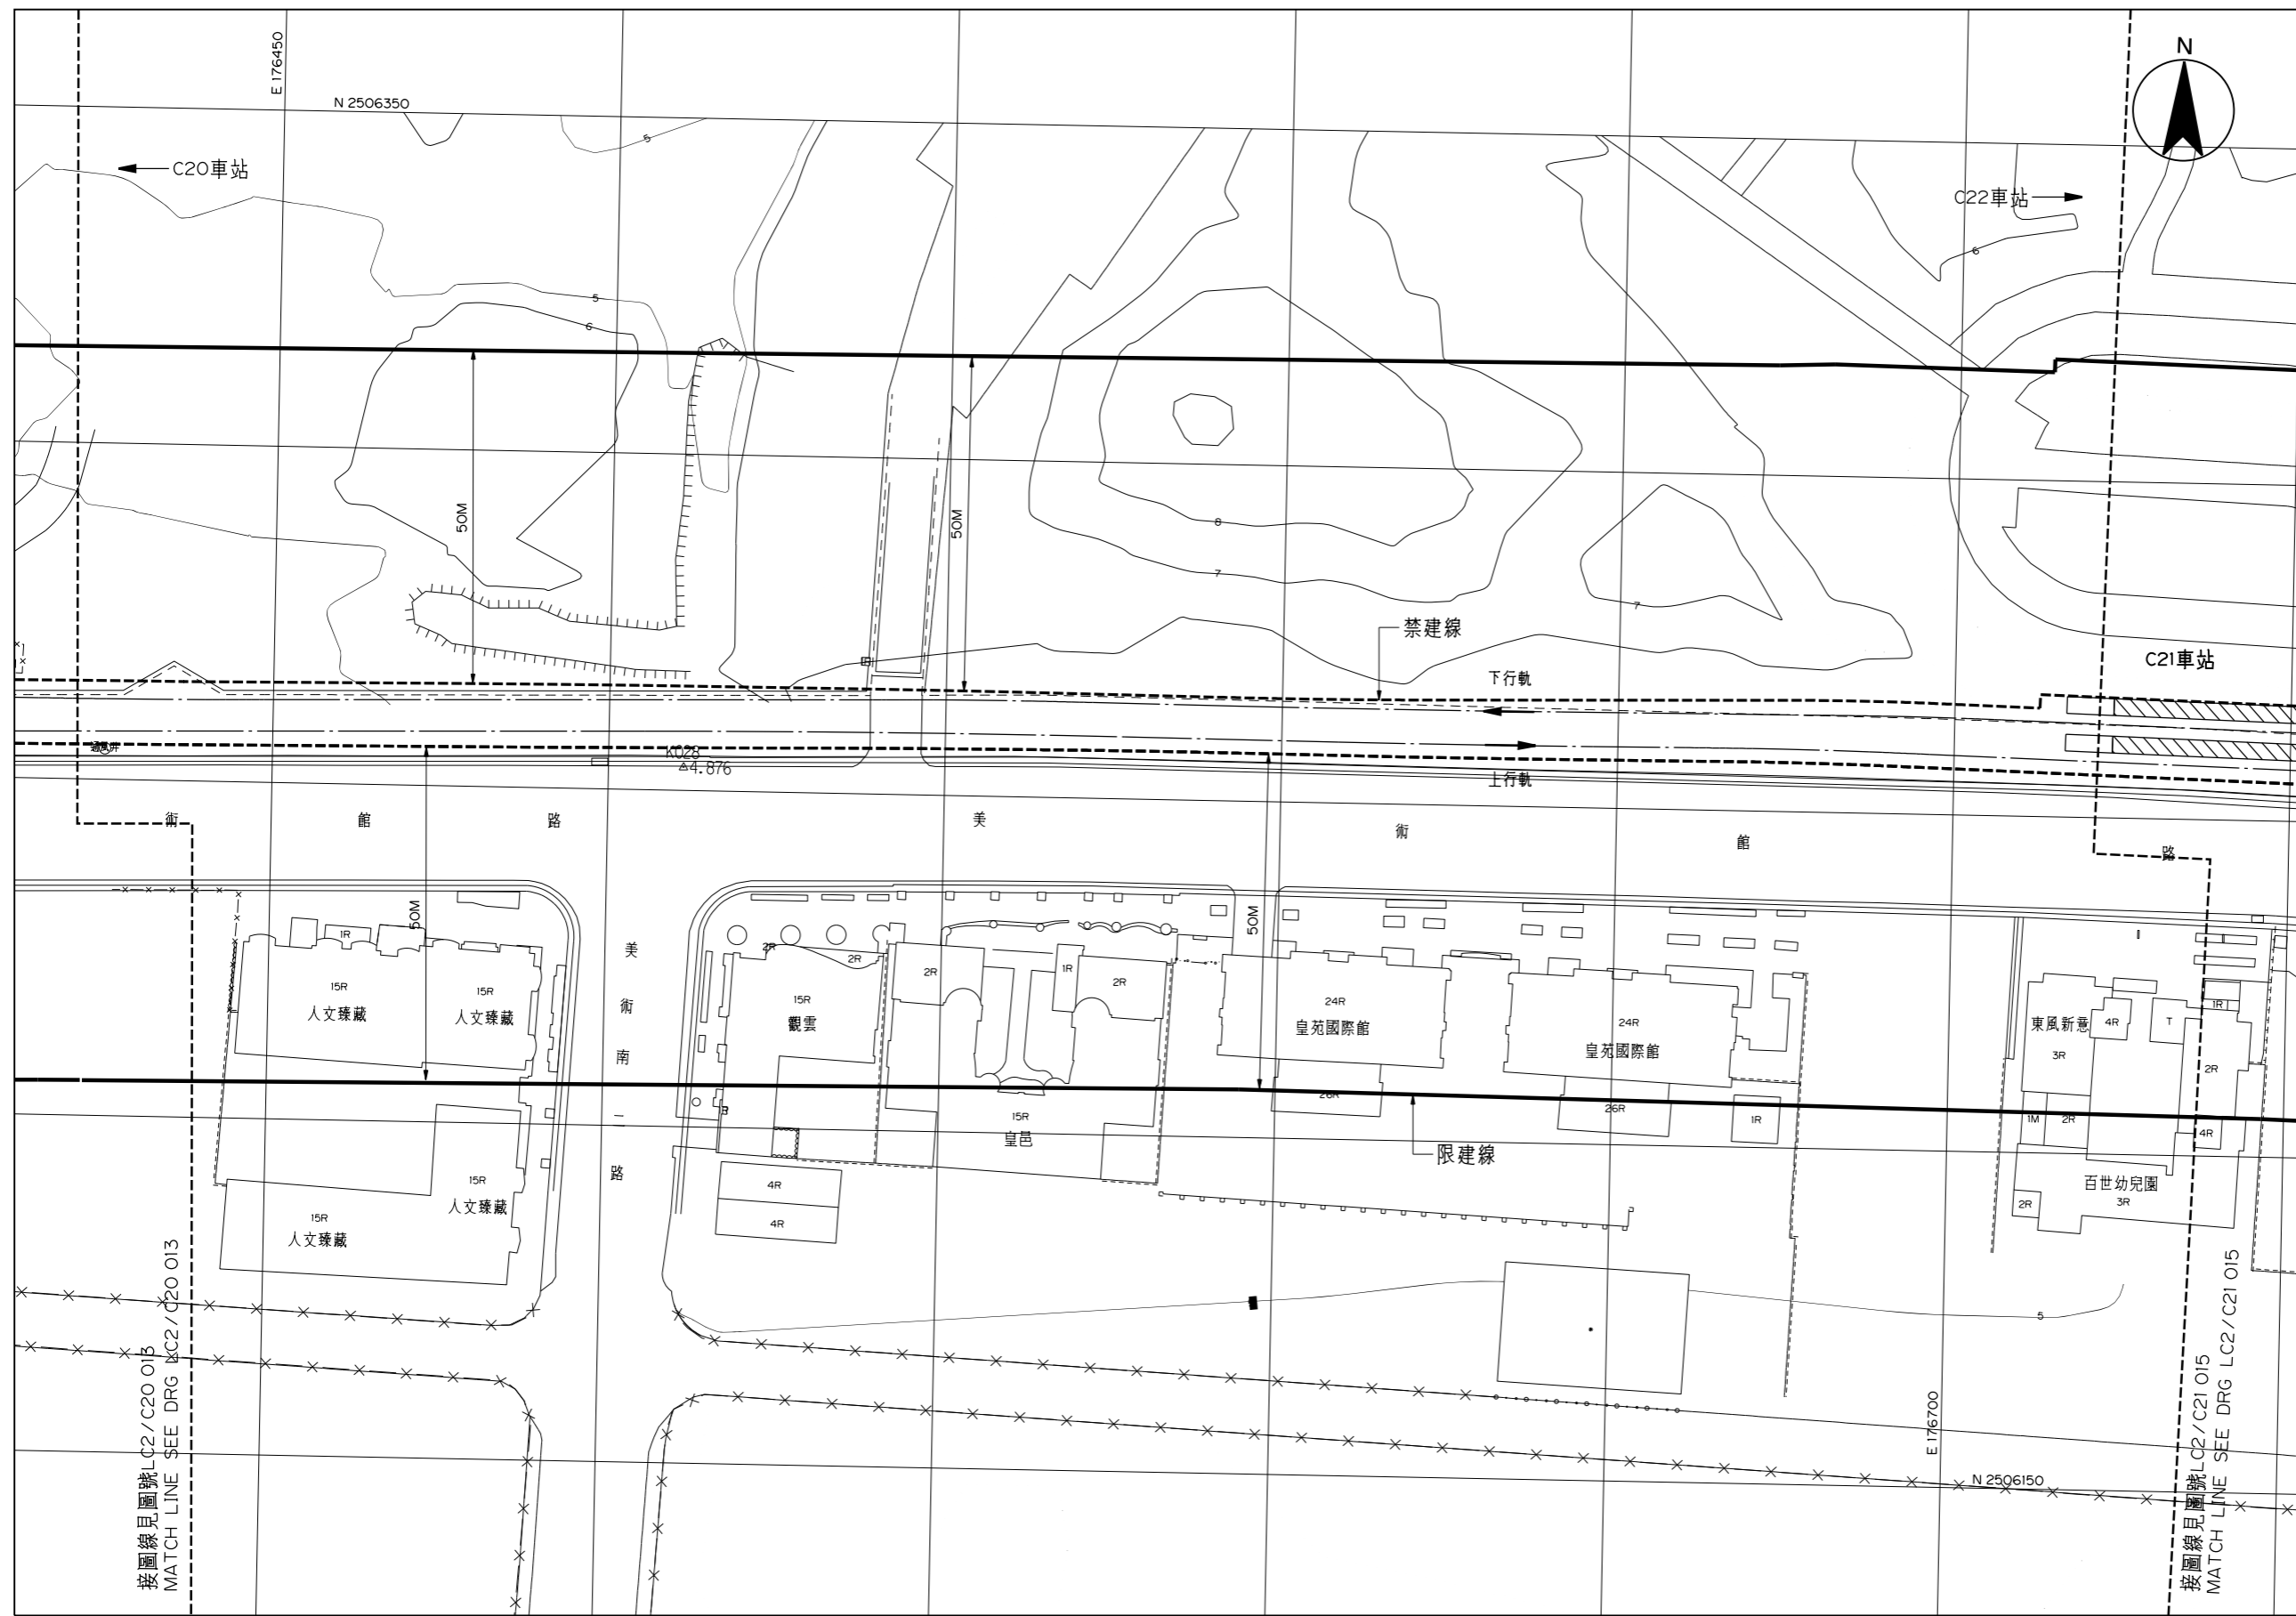

高雄都會區大眾捷運系統

禁建限建範圍地形圖

環狀輕軌捷運(第二階段)

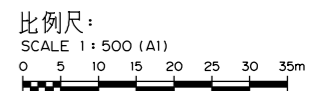


平面圖
PLAN


C21A車站 - C21車站
(14 / 46)

接圖線見圖號 LC2/C20 01B
MATCH LINE SEE DRG LC2/C20 01B

接圖線見圖號 LC2/C21 015
MATCH LINE SEE DRG LC2/C21 015

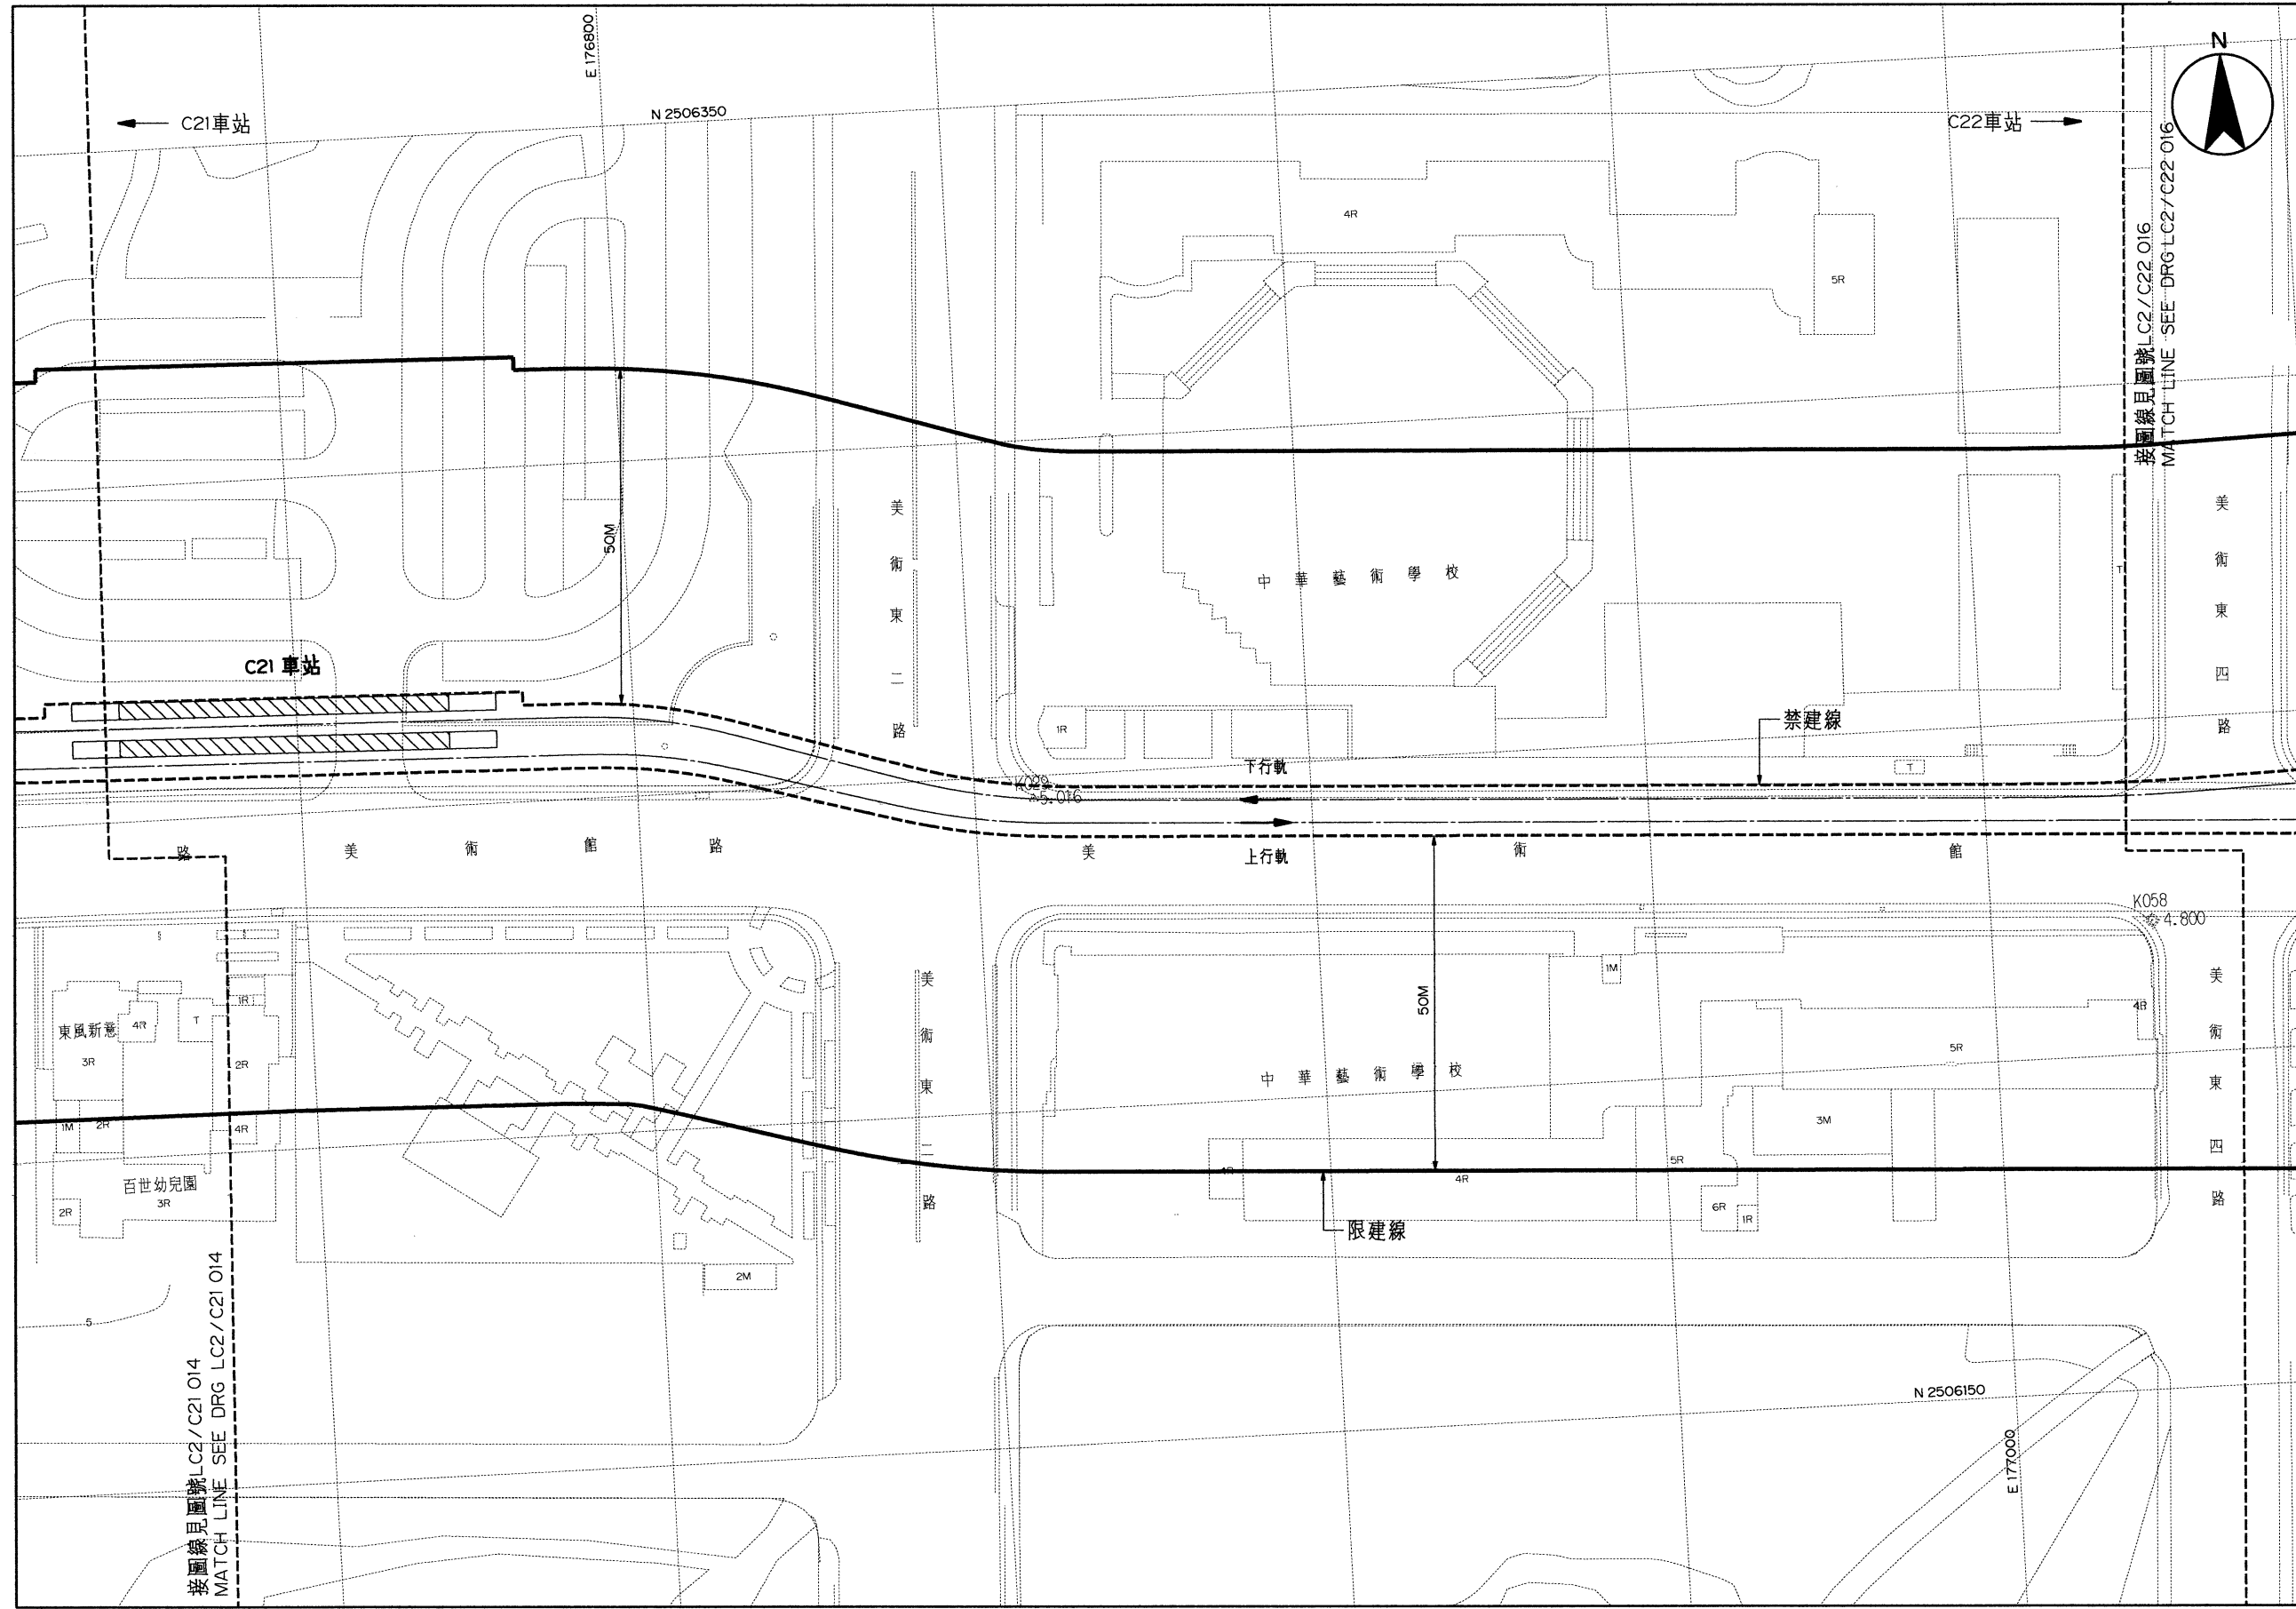


平面圖
PLAN

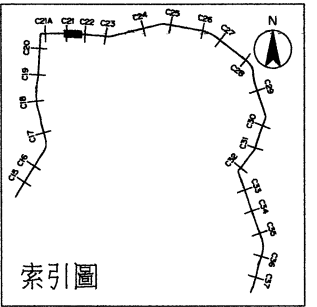



高雄都會區大眾捷運系統 禁建限建範圍地形圖

環狀輕軌捷運(第二階段)

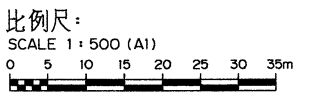


C21車站 - C22車站
(15 / 46)

圖號
Drg. No. LC2/C21 015

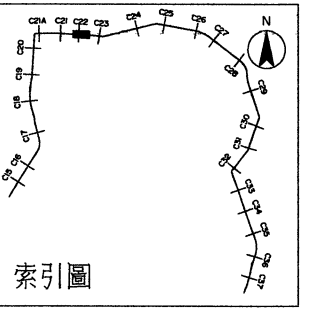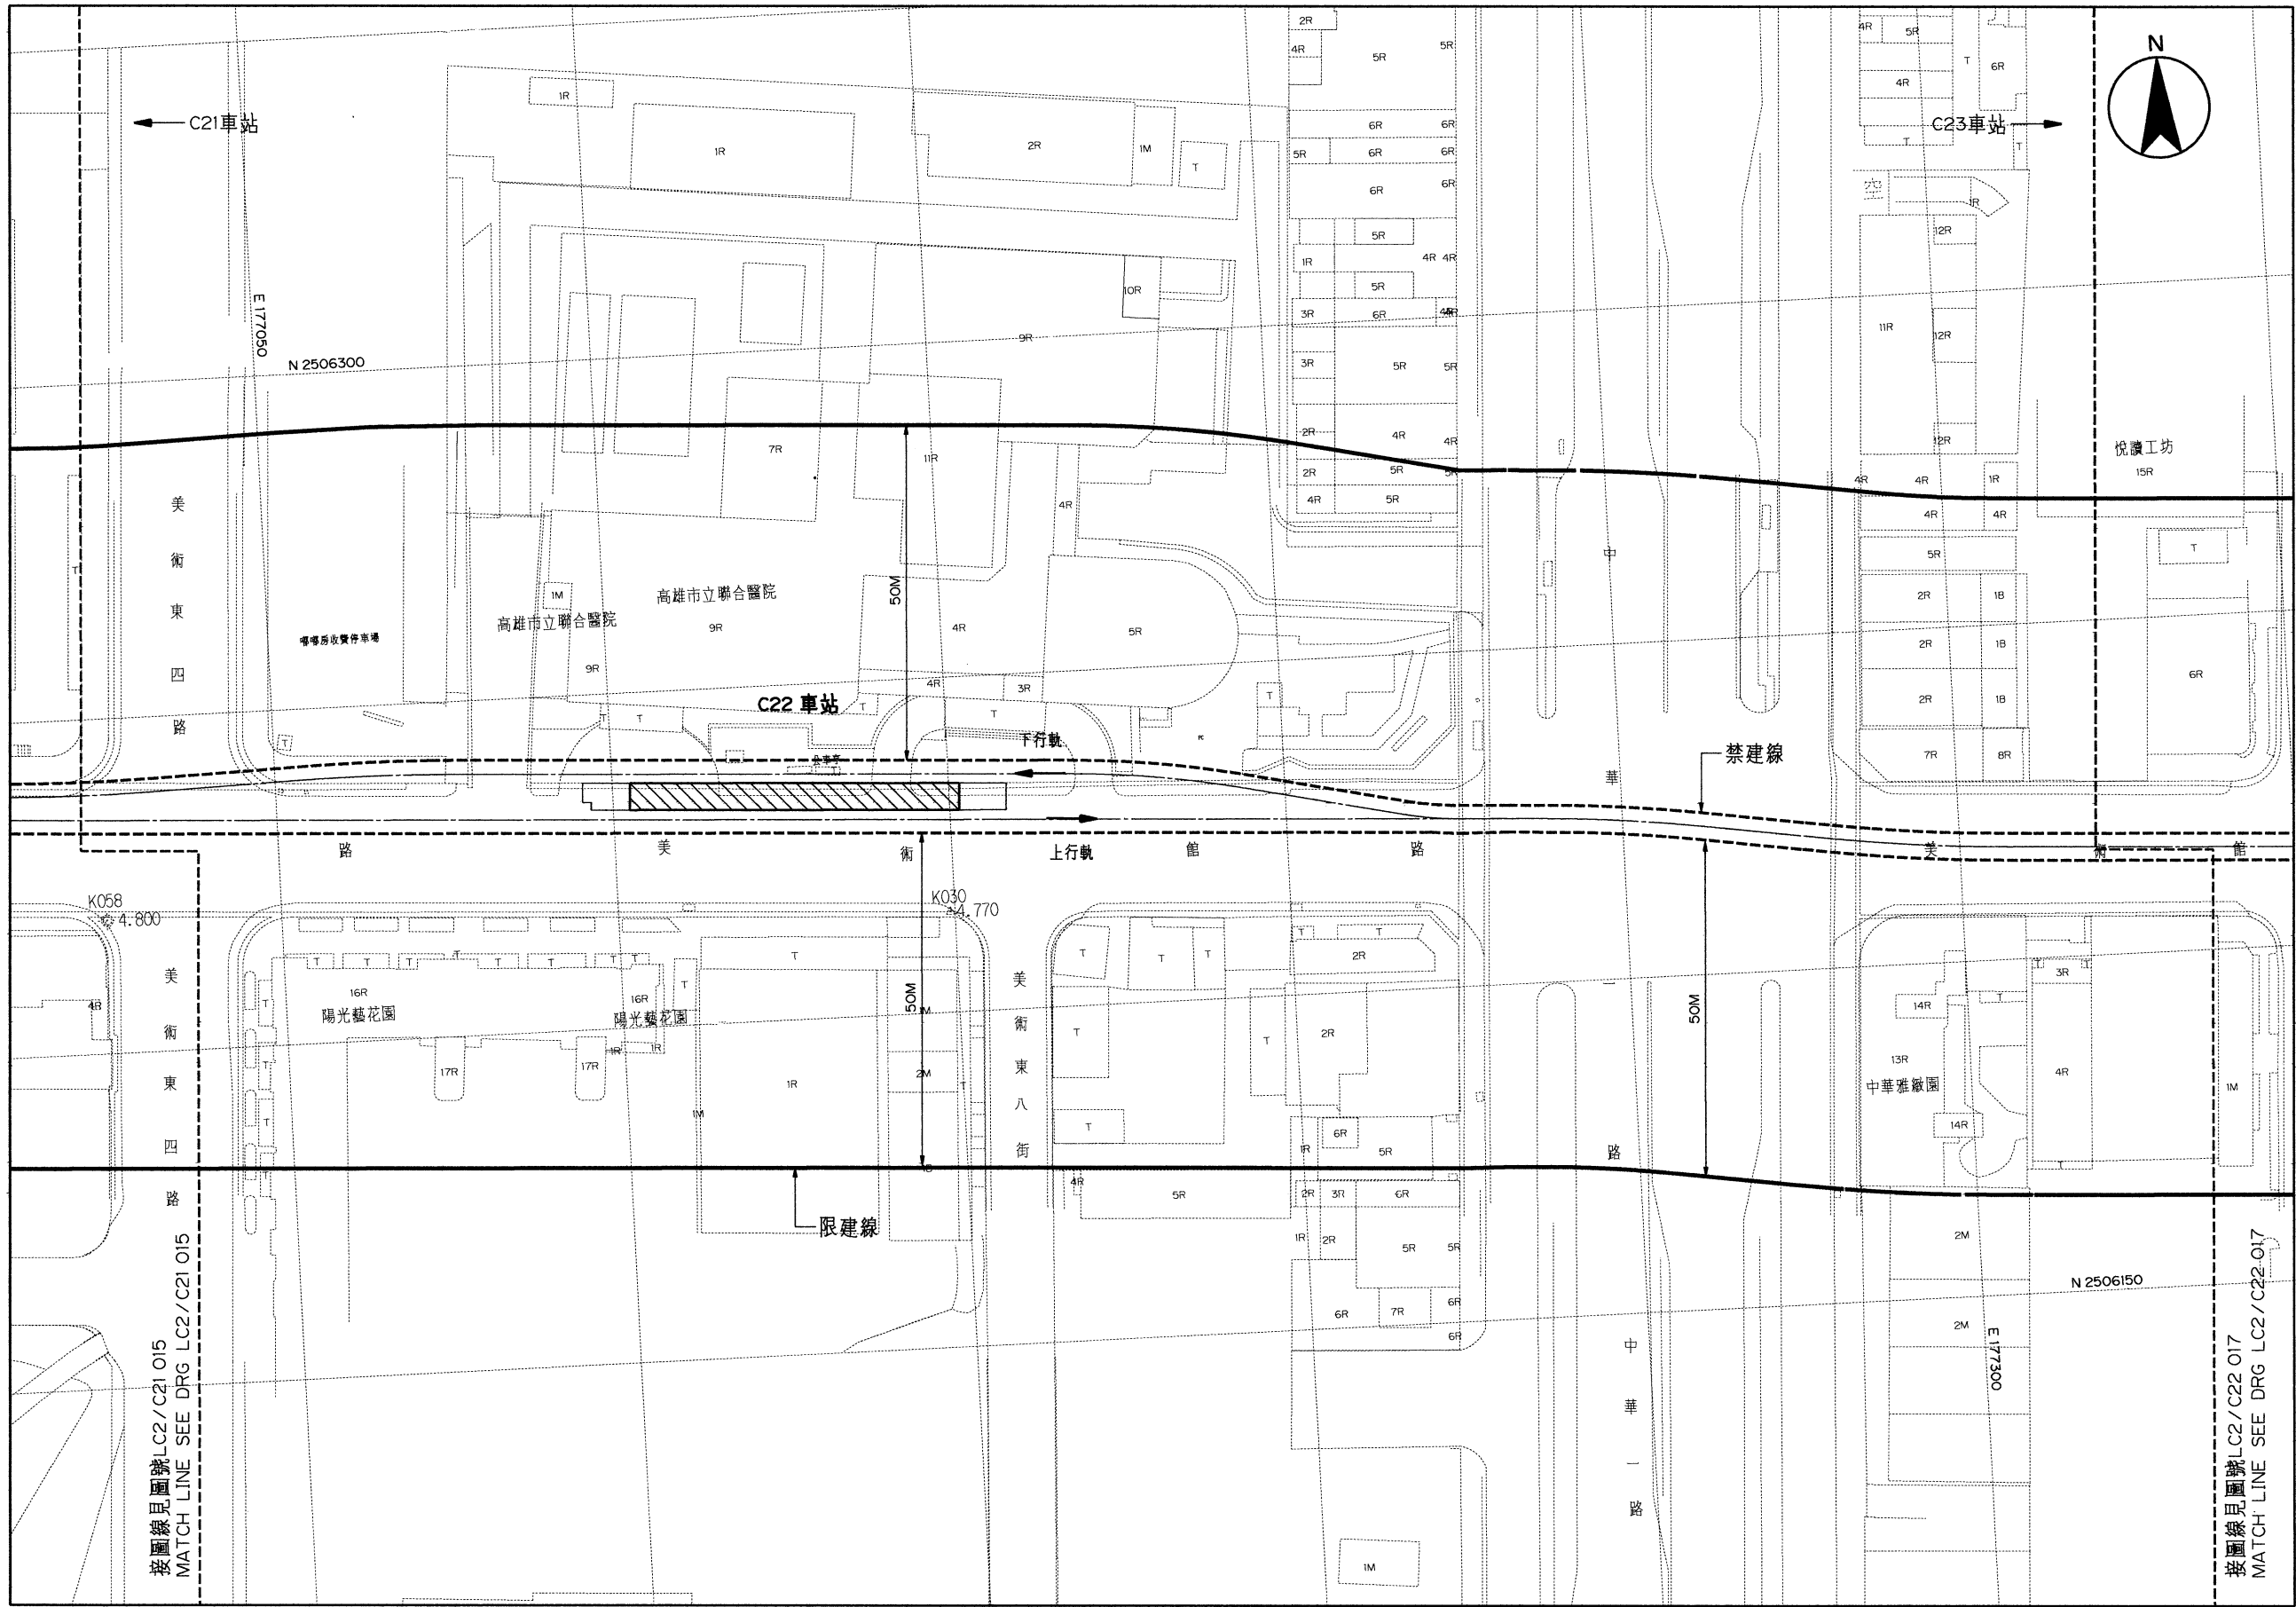

高雄都會區大眾捷運系統 禁建限建範圍地形圖



環狀輕軌捷運(第二階段)

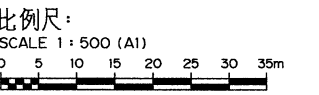

平面圖
PLAN

C22車站 - C23車站
(16 / 46)


圖號
Dr. No. LC2/C22 016

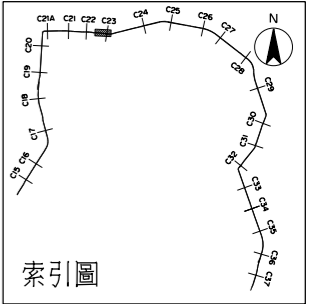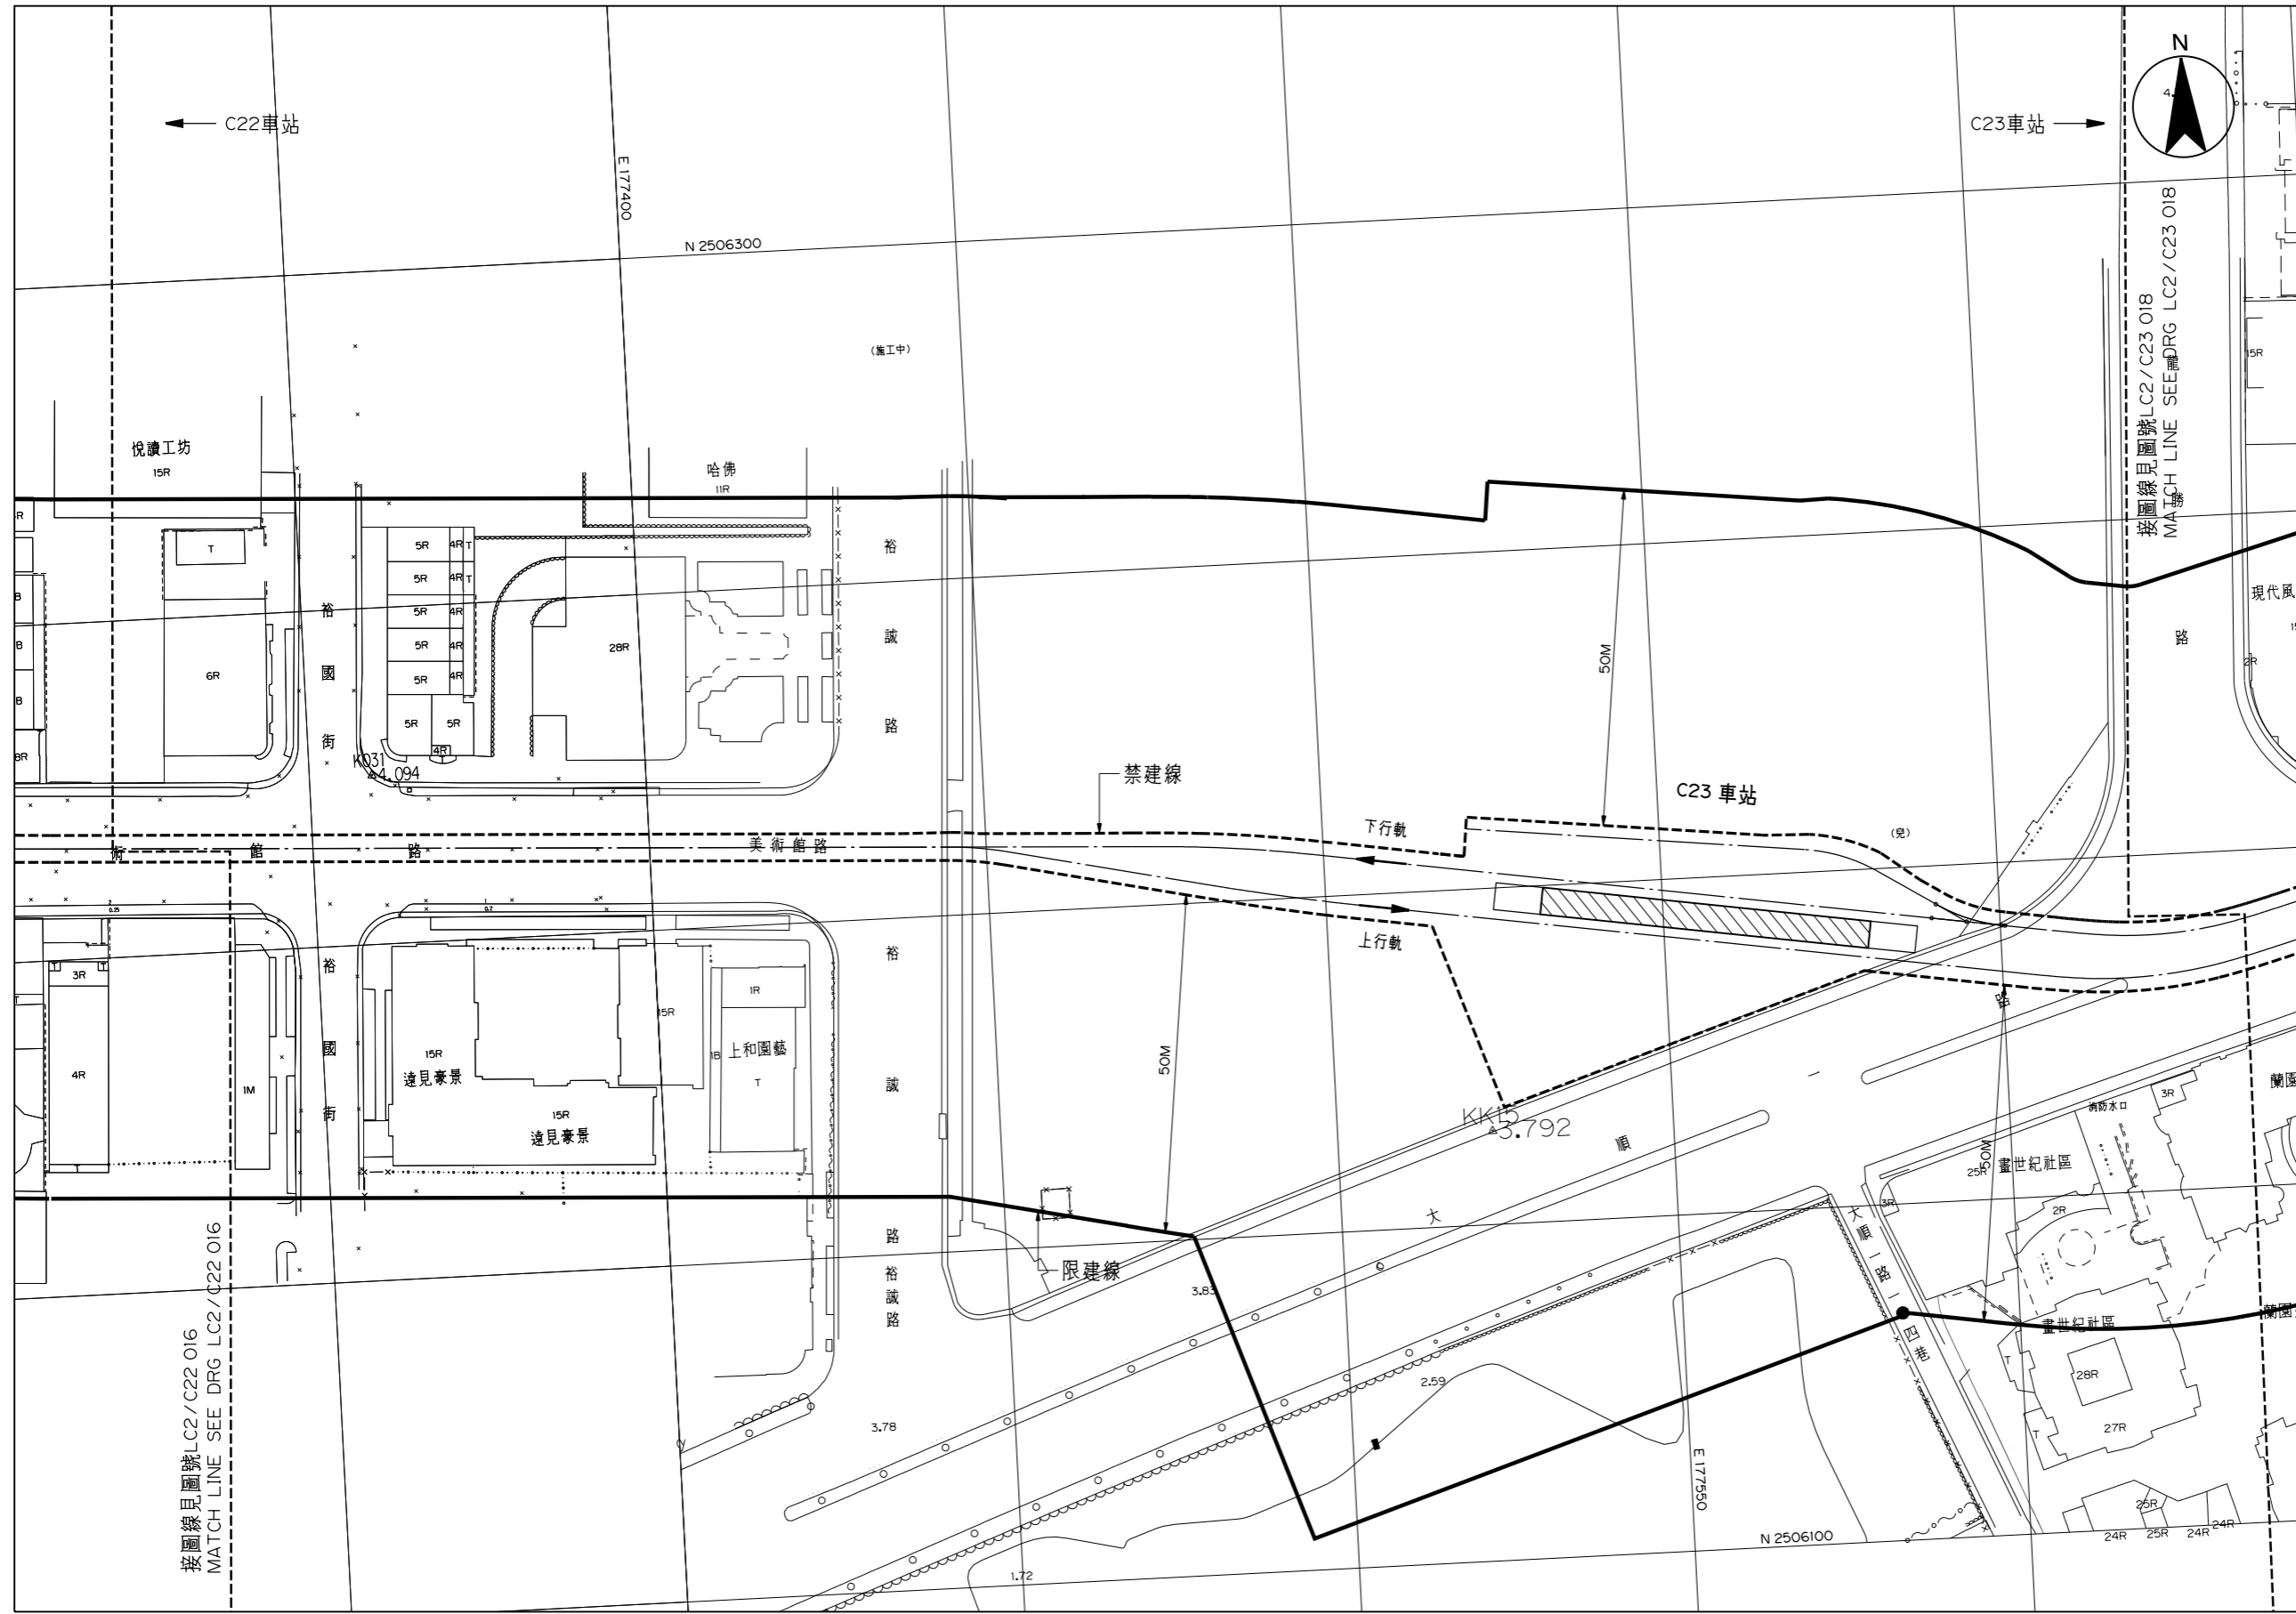

高雄都會區大眾捷運系統


禁建限建範圍地形圖

環狀輕軌捷運(第二階段)

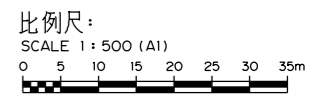


平面圖
PLAN

C22車站 - C23車站
(17 / 46)

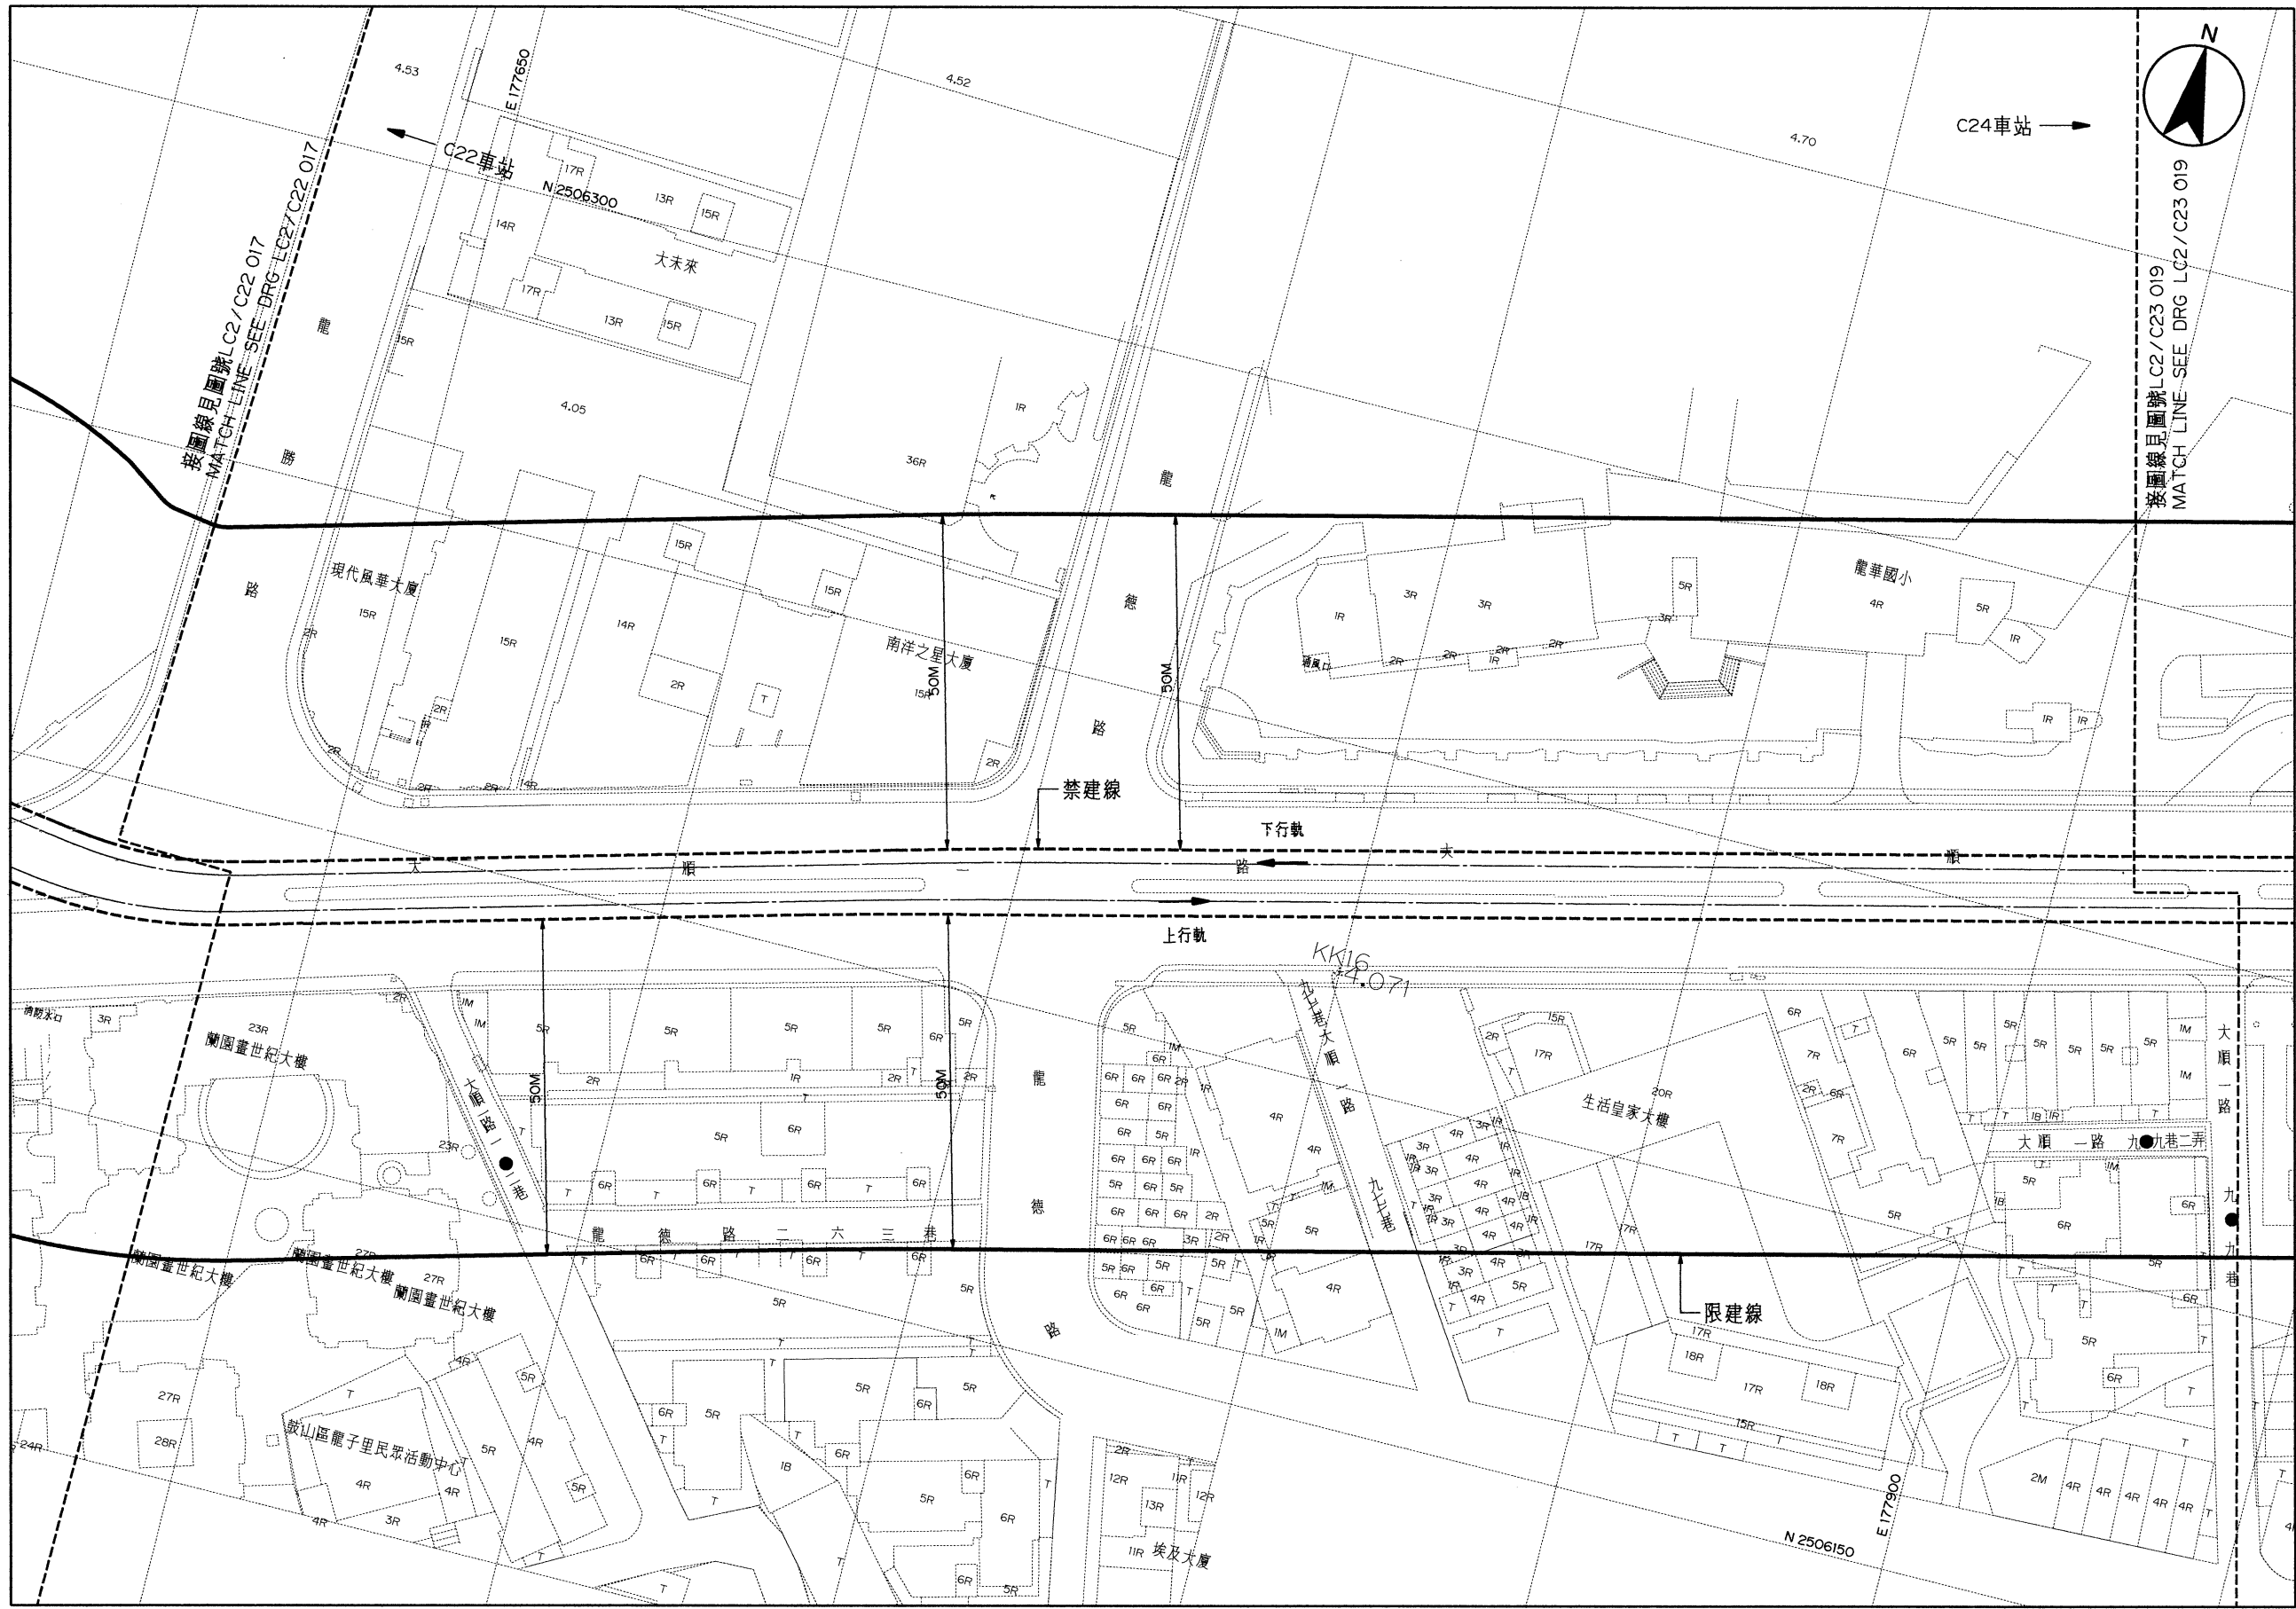


平面圖
PLAN

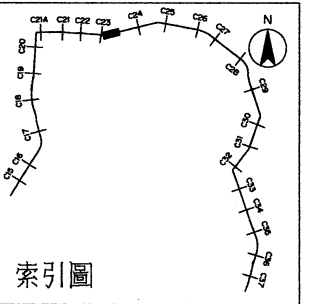



高雄都會區大眾捷運系統 禁建限建範圍地形圖

環狀輕軌捷運(第二階段)

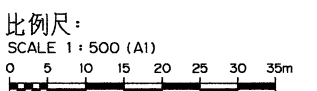

C23車站 - C24車站
(18 / 46)

圖號
Drg. No. LC2/C23 018

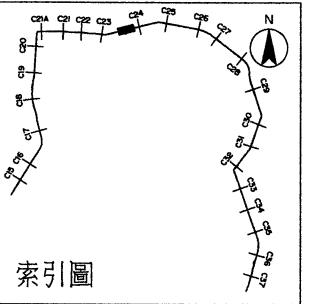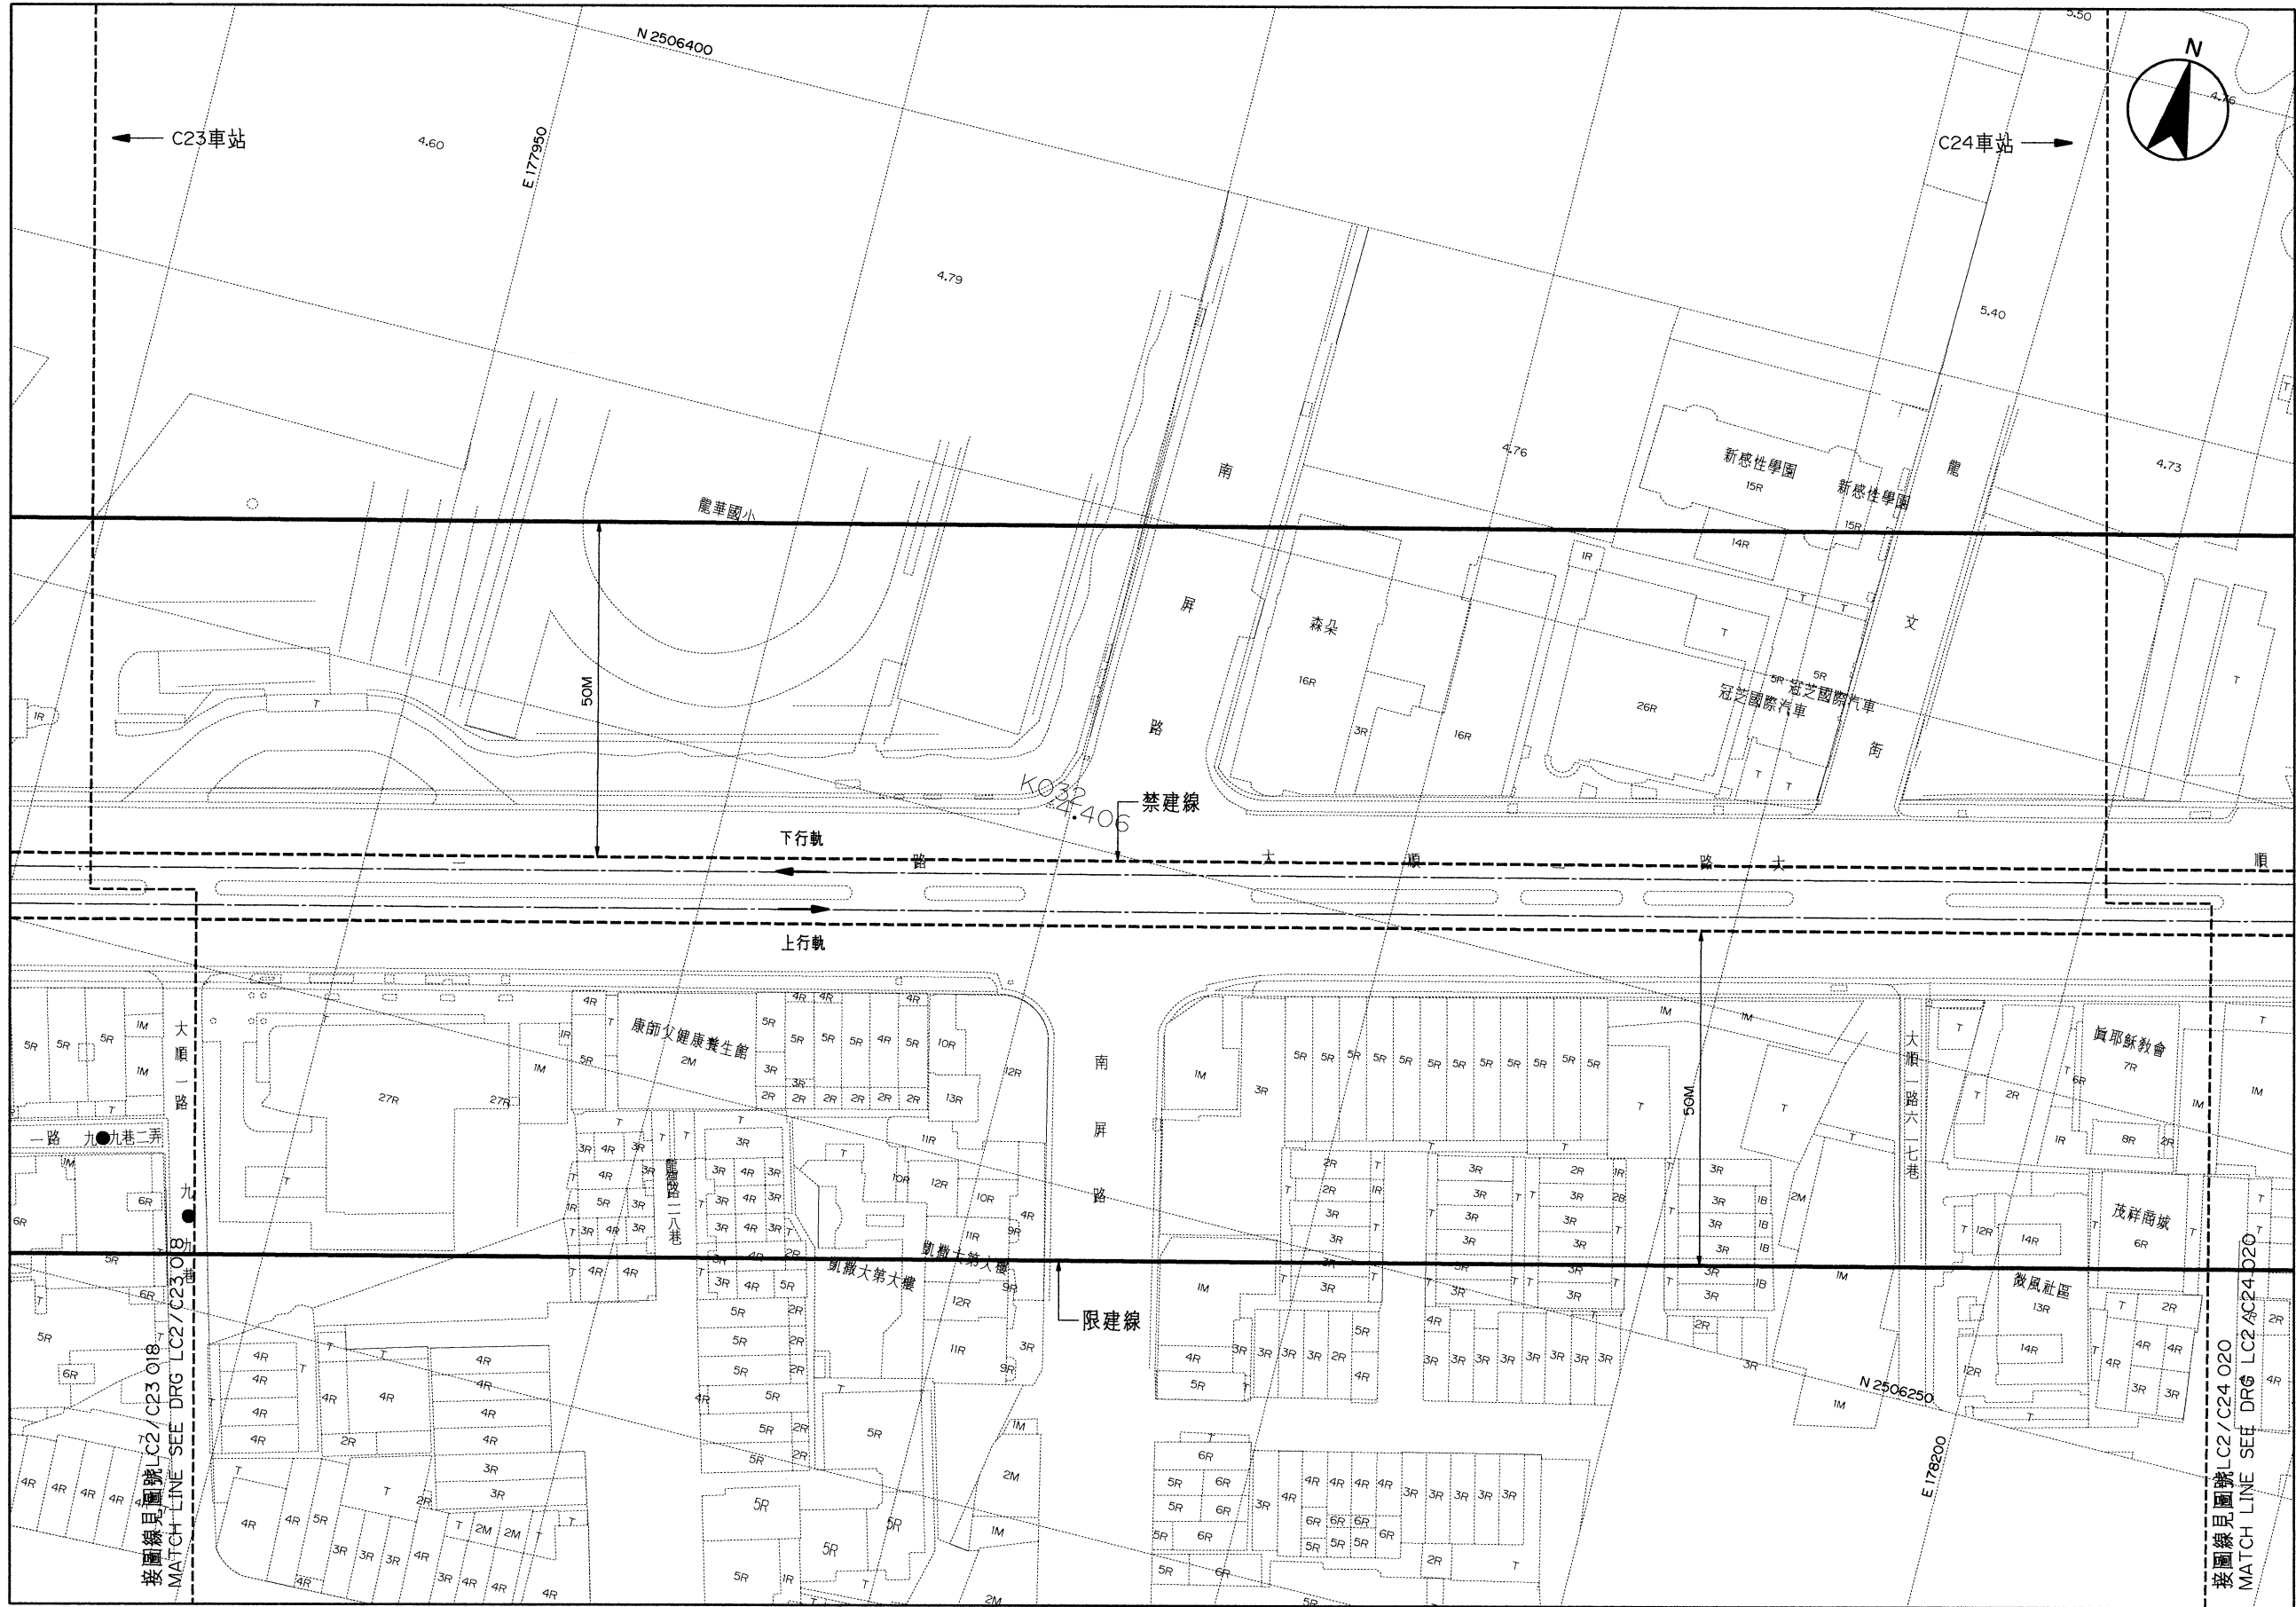

高雄都會區大眾捷運系統

禁建限建範圍地形圖


— 環狀輕軌捷運(第二階段) —

比例尺:
SCALE 1 : 500 (A1)
0 5 10 15 20 25 30 35m


C23車站 - C24車站
(19 / 46)

圖號
Drg. No. LC2/C23 019

平面圖
PLAN

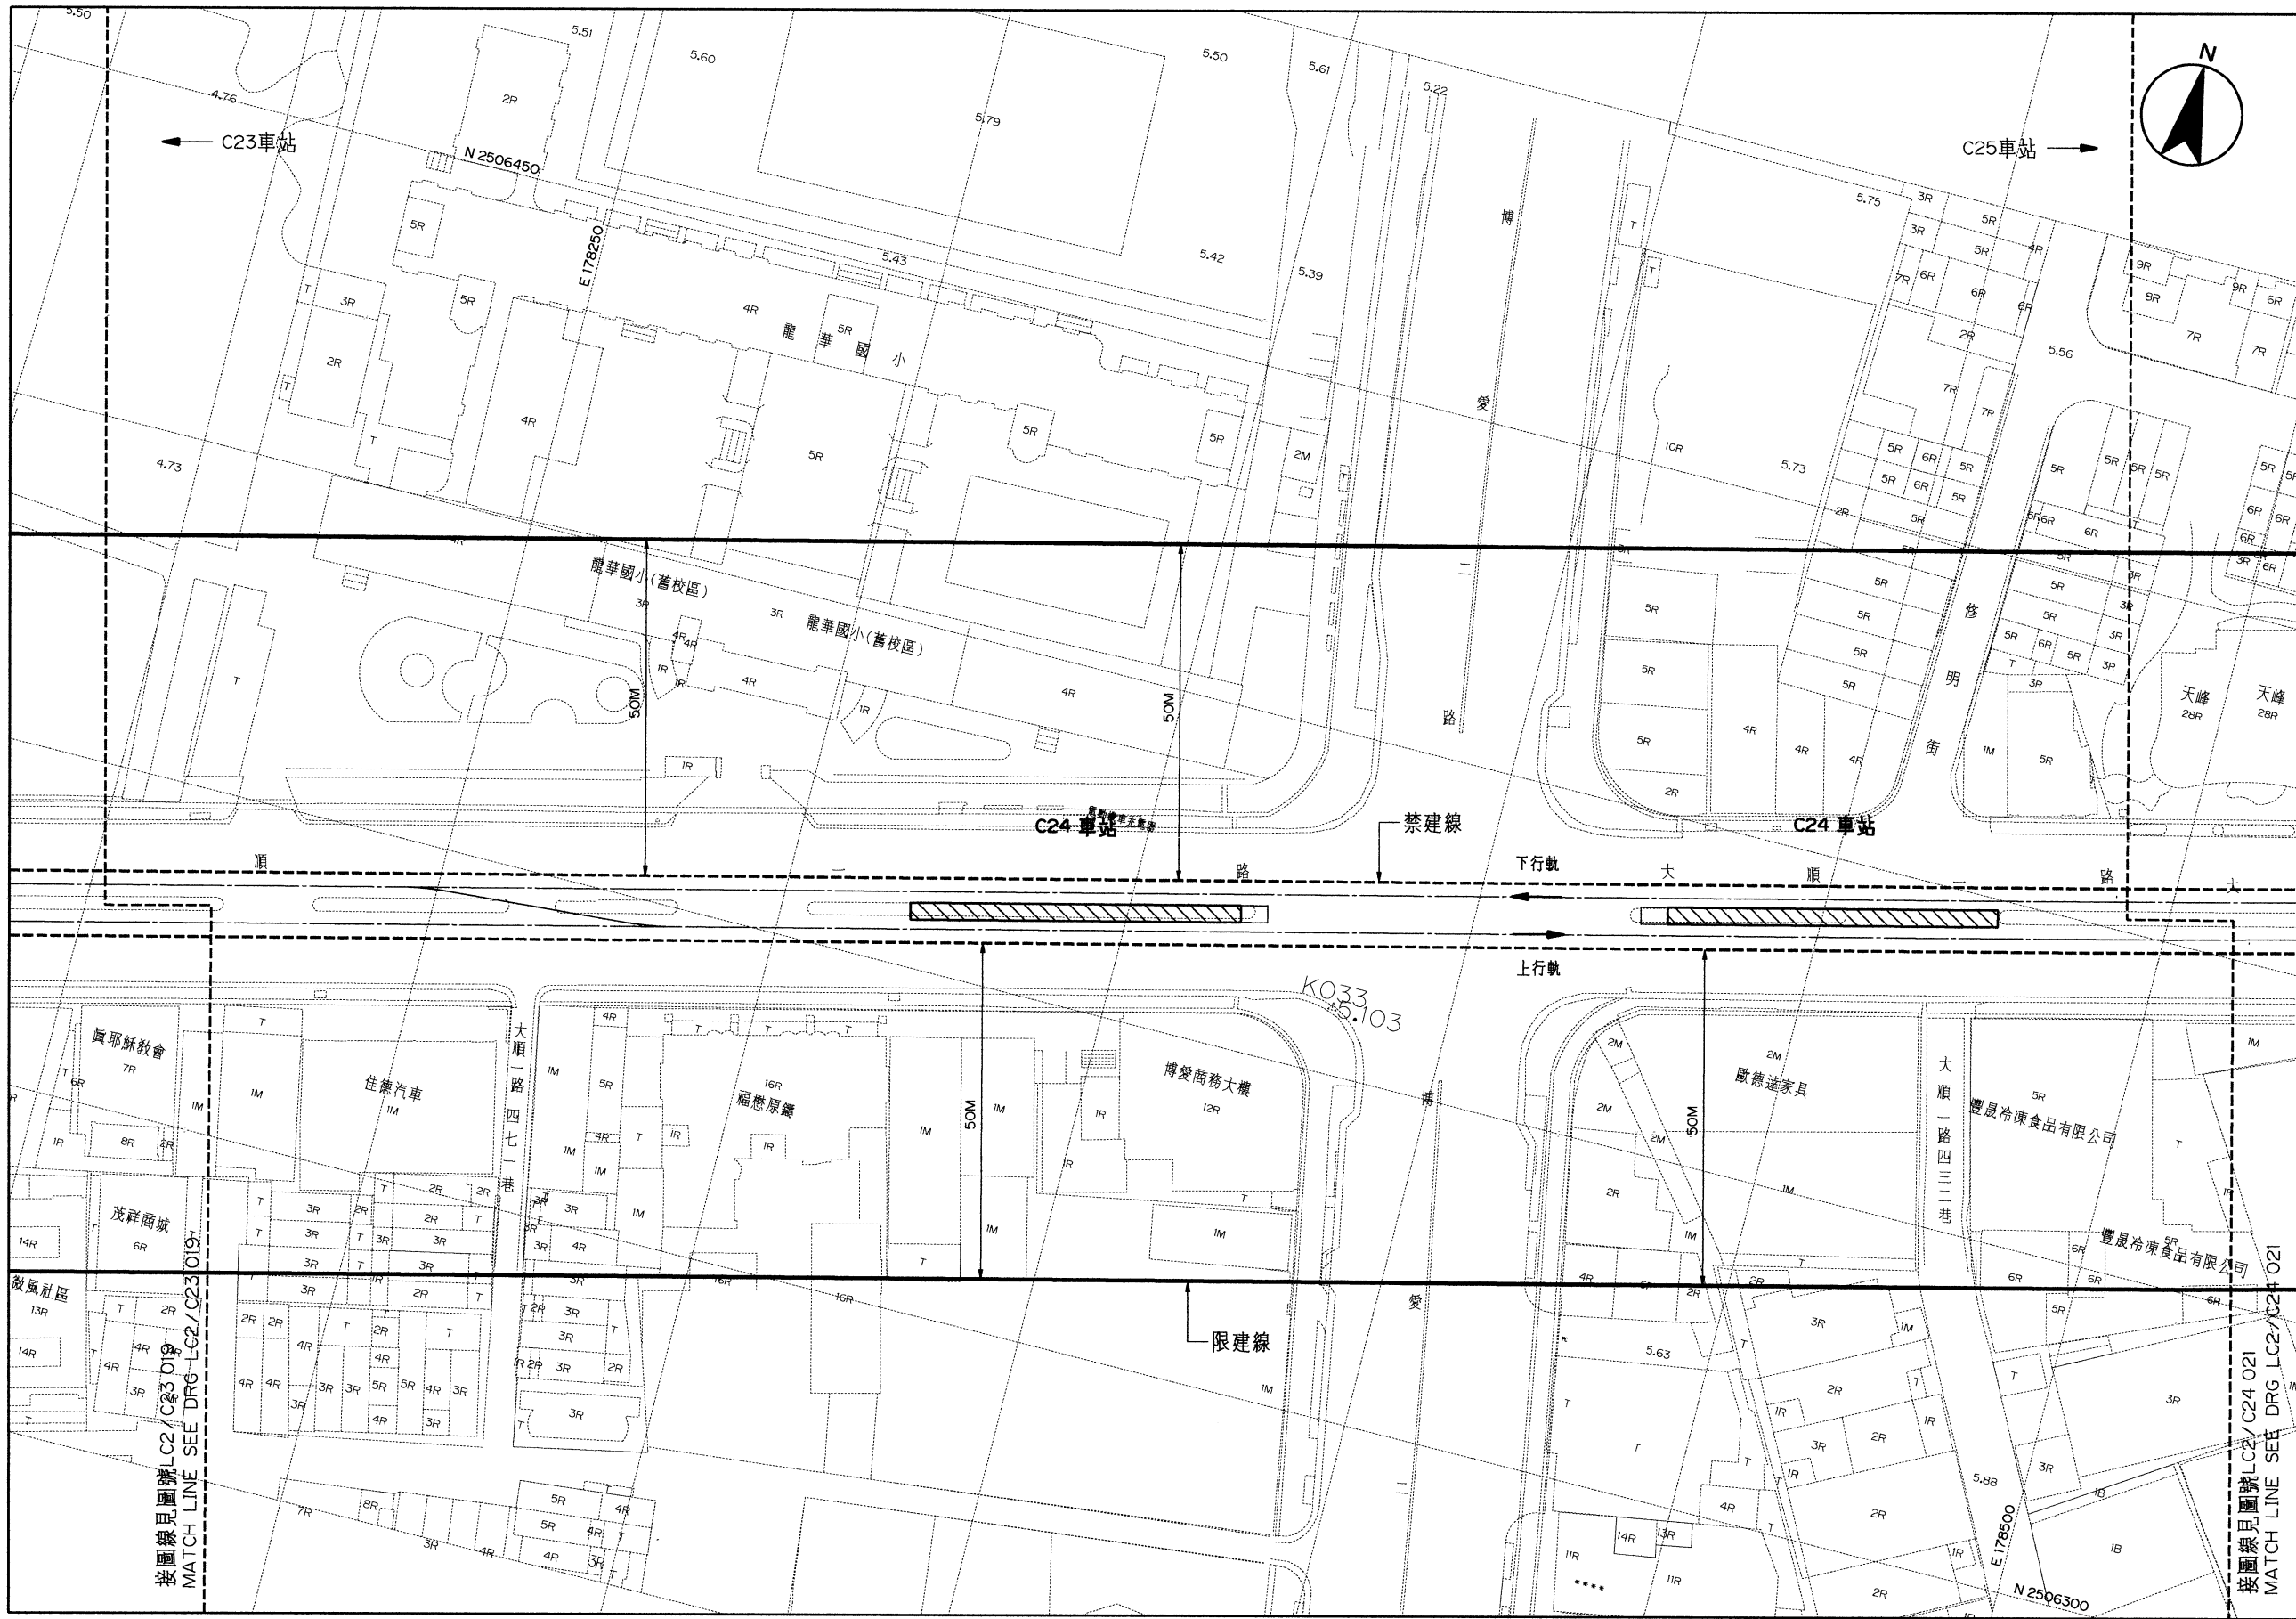

平面圖
PLAN

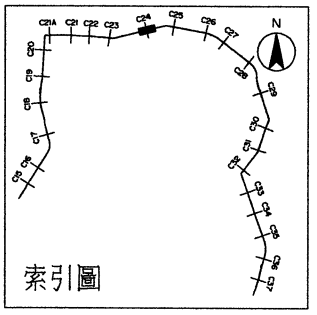

高雄都會區大眾捷運系統

禁建限建範圍地形圖

環狀輕軌捷運(第二階段)


比例尺:
SCALE 1:500 (A1)
0 5 10 15 20 25 30 35m

C24車站 - C25車站
(20 / 46)

圖號
Drg. No. LC2/C24 020



平面圖
PLAN

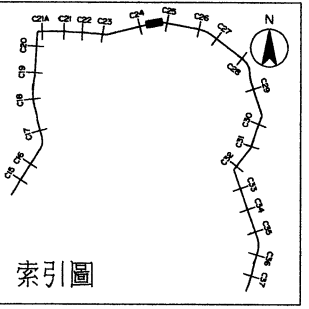

高雄都會區大眾捷運系統 禁建限建範圍地形圖



環狀輕軌捷運(第二階段)

比例尺:
SCALE 1 : 500 (A1)
0 5 10 15 20 25 30 35m

C24車站 - C25車站
(21 / 46)

圖號
Drg. No. LC2/C24 021


V:\PC2402100.dwg 2023/2/3 日 14:02:37 19 User=4090

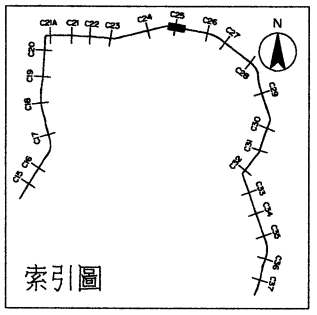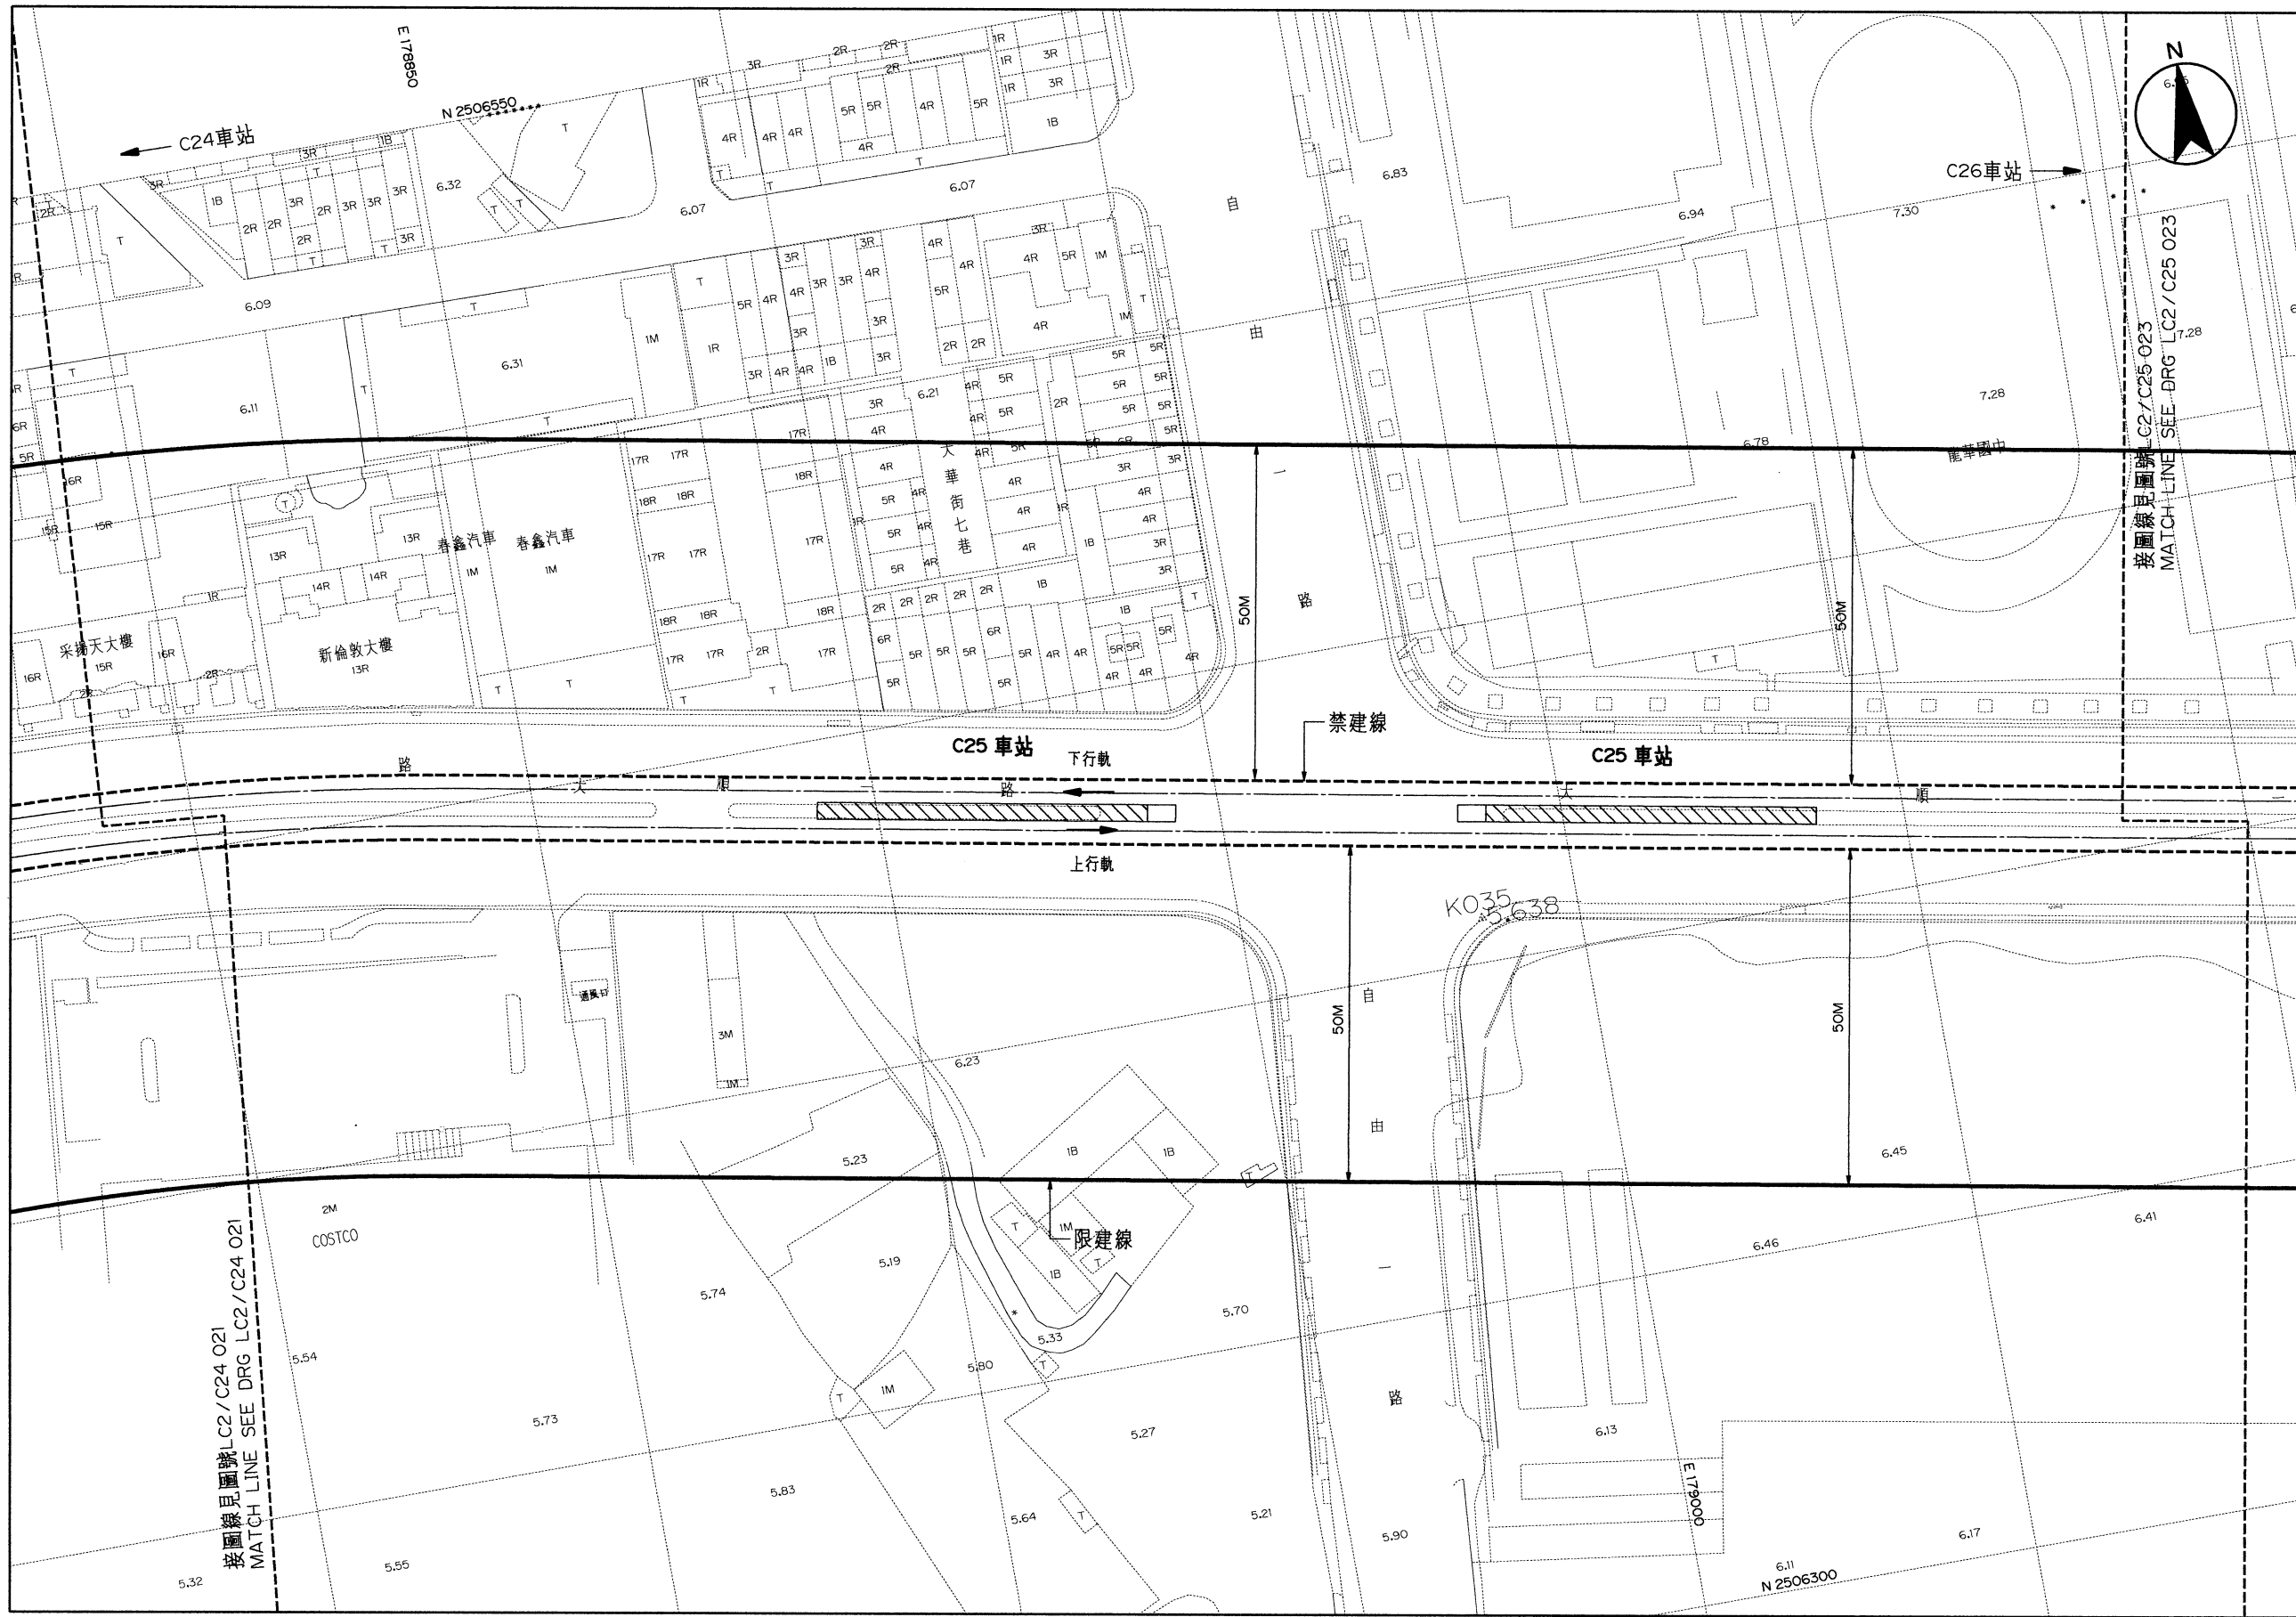

索引圖

高雄都會區大眾捷運系統 禁建限建範圍地形圖



環狀輕軌捷運(第二階段)

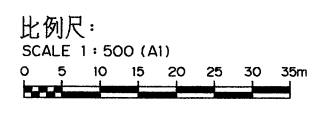

平面圖
PLAN

C25車站 - C26車站
(22 / 46)


圖號
Drg. No. LC2/C25 022

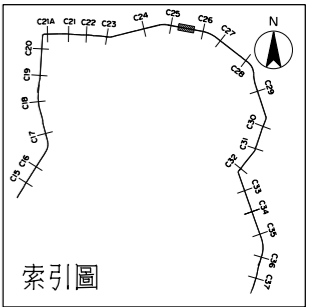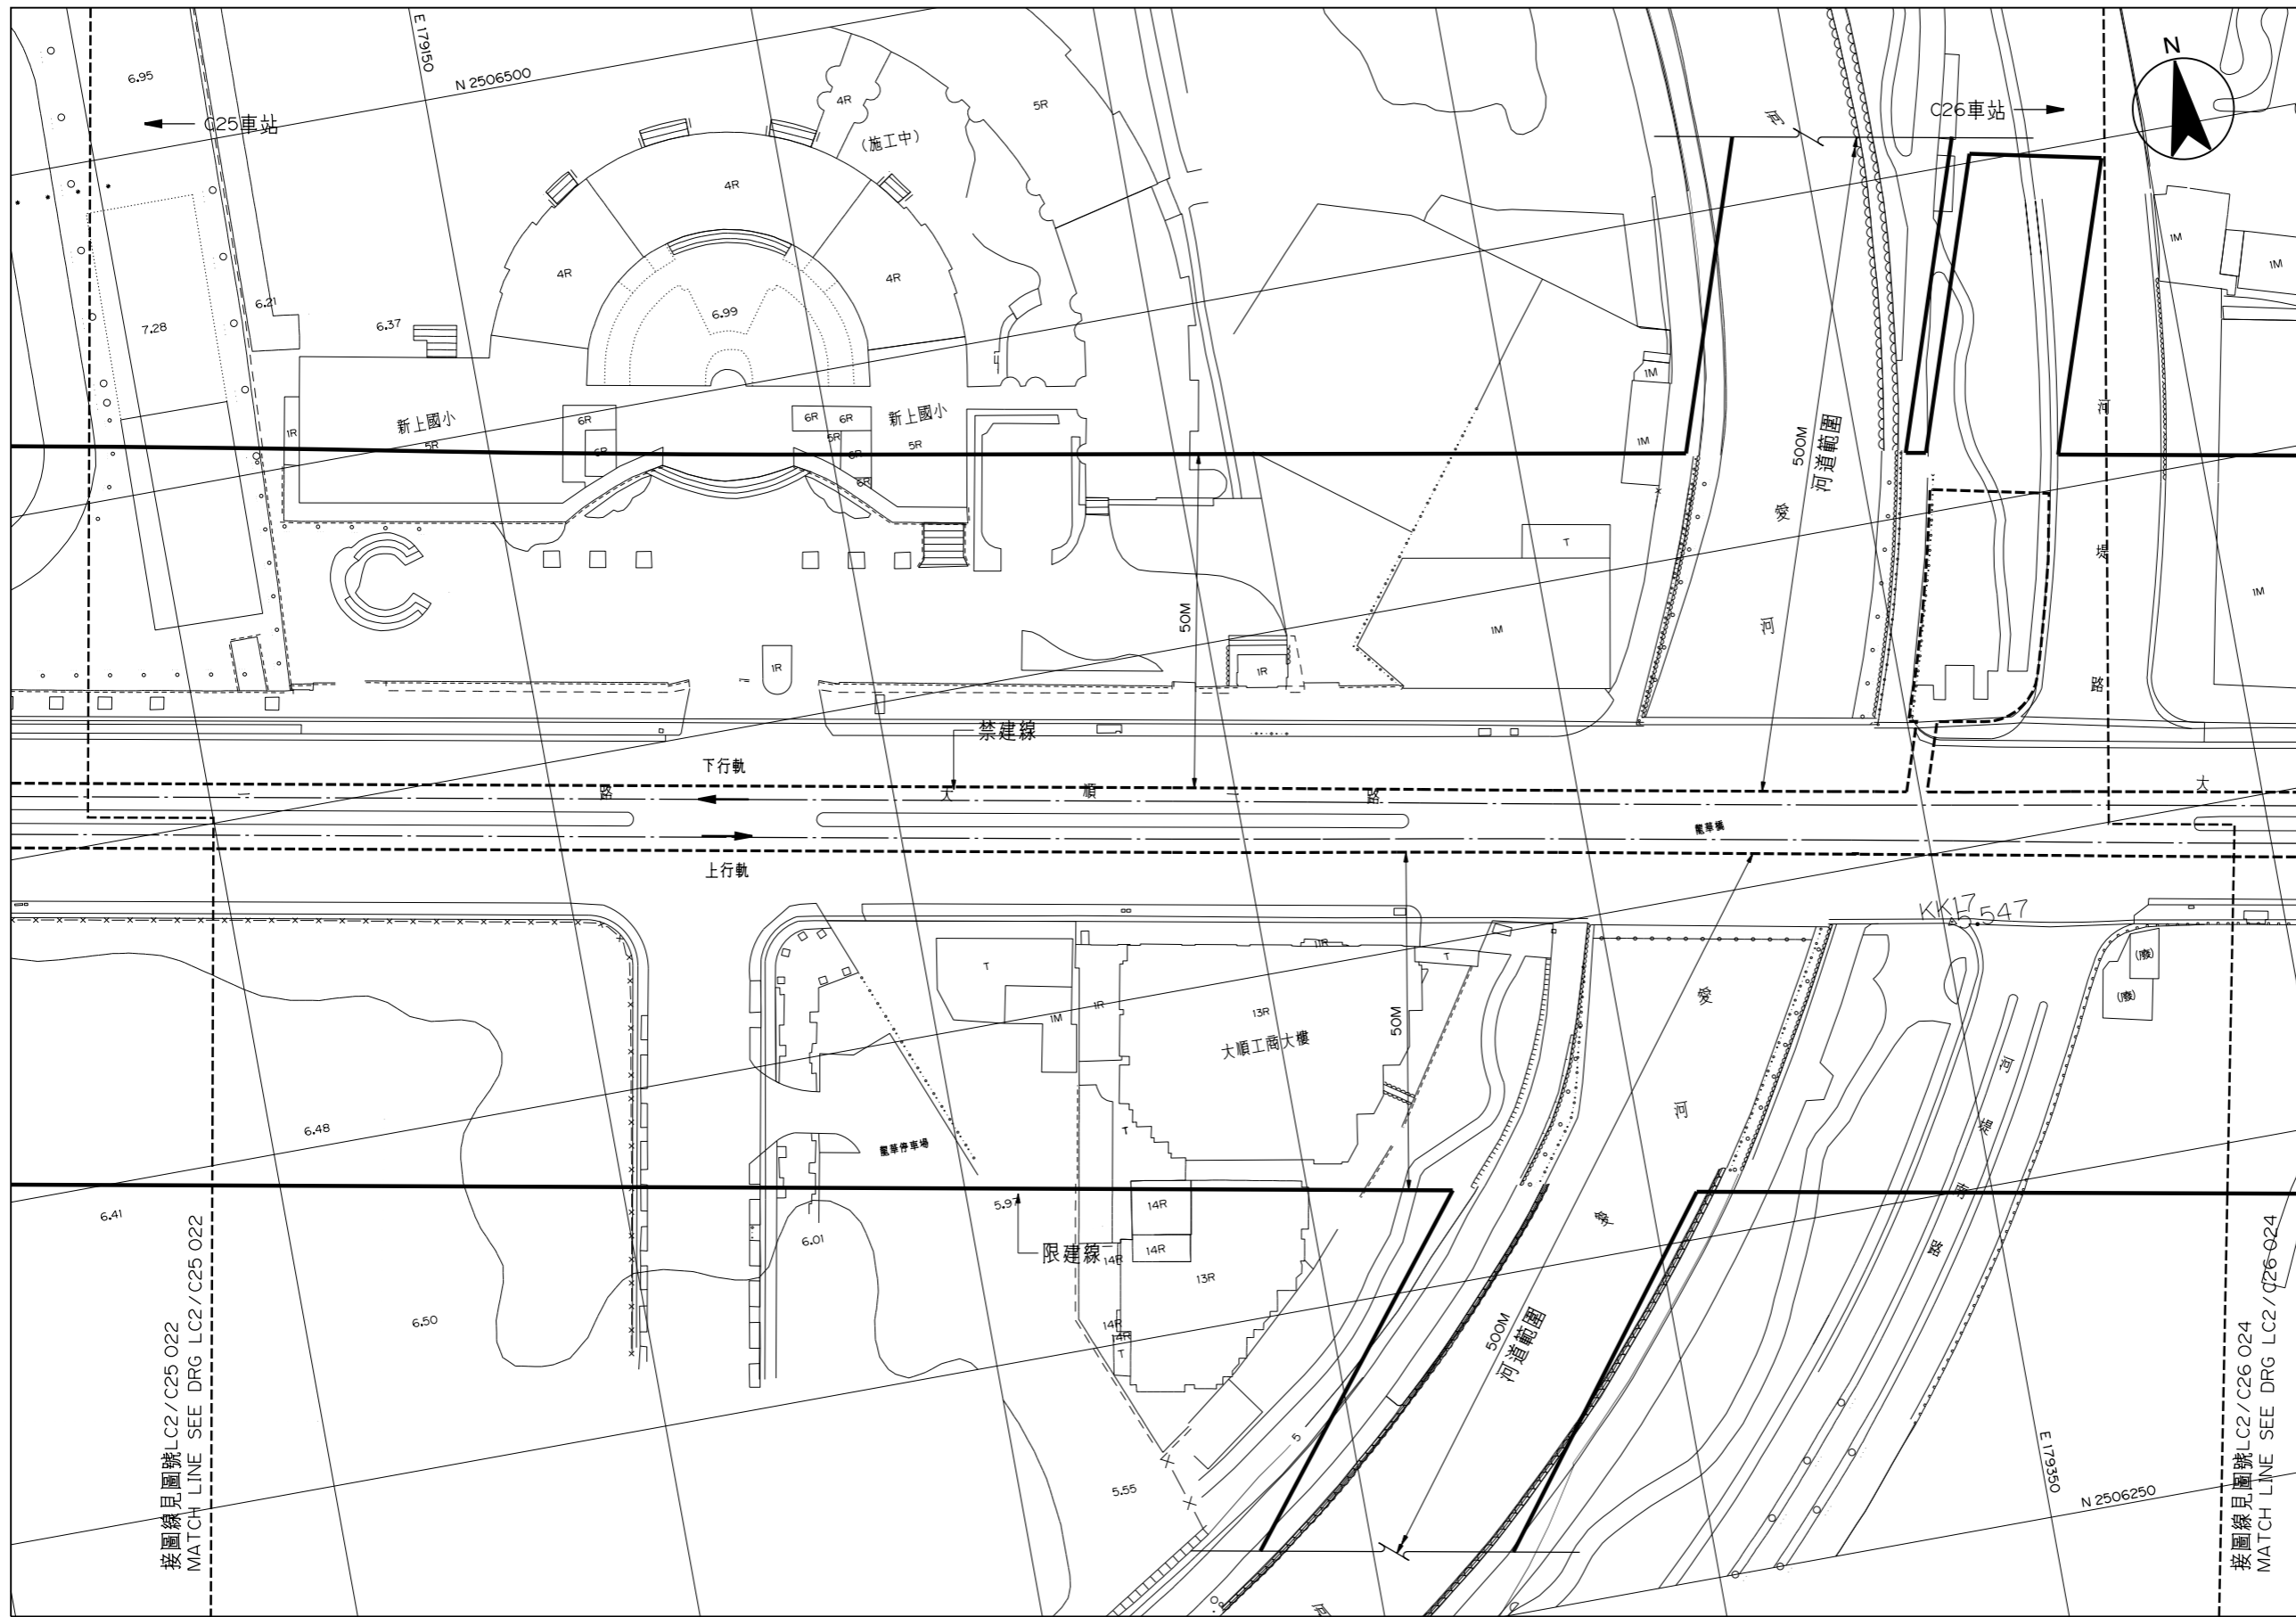

高雄都會區大眾捷運系統

禁建限建範圍地形圖

環狀輕軌捷運(第二階段)

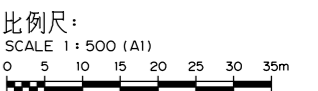

平面圖
PLAN



C25車站 - C26車站

(23 / 46)

圖號
Drg. No. LC2/C25 023

接圖線見圖號 LC2/C25 022
MATCH LINE SEE DRG LC2/C25 022

接圖線見圖號 LC2/C26 024
MATCH LINE SEE DRG LC2/C26 024

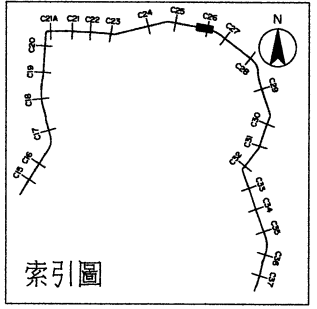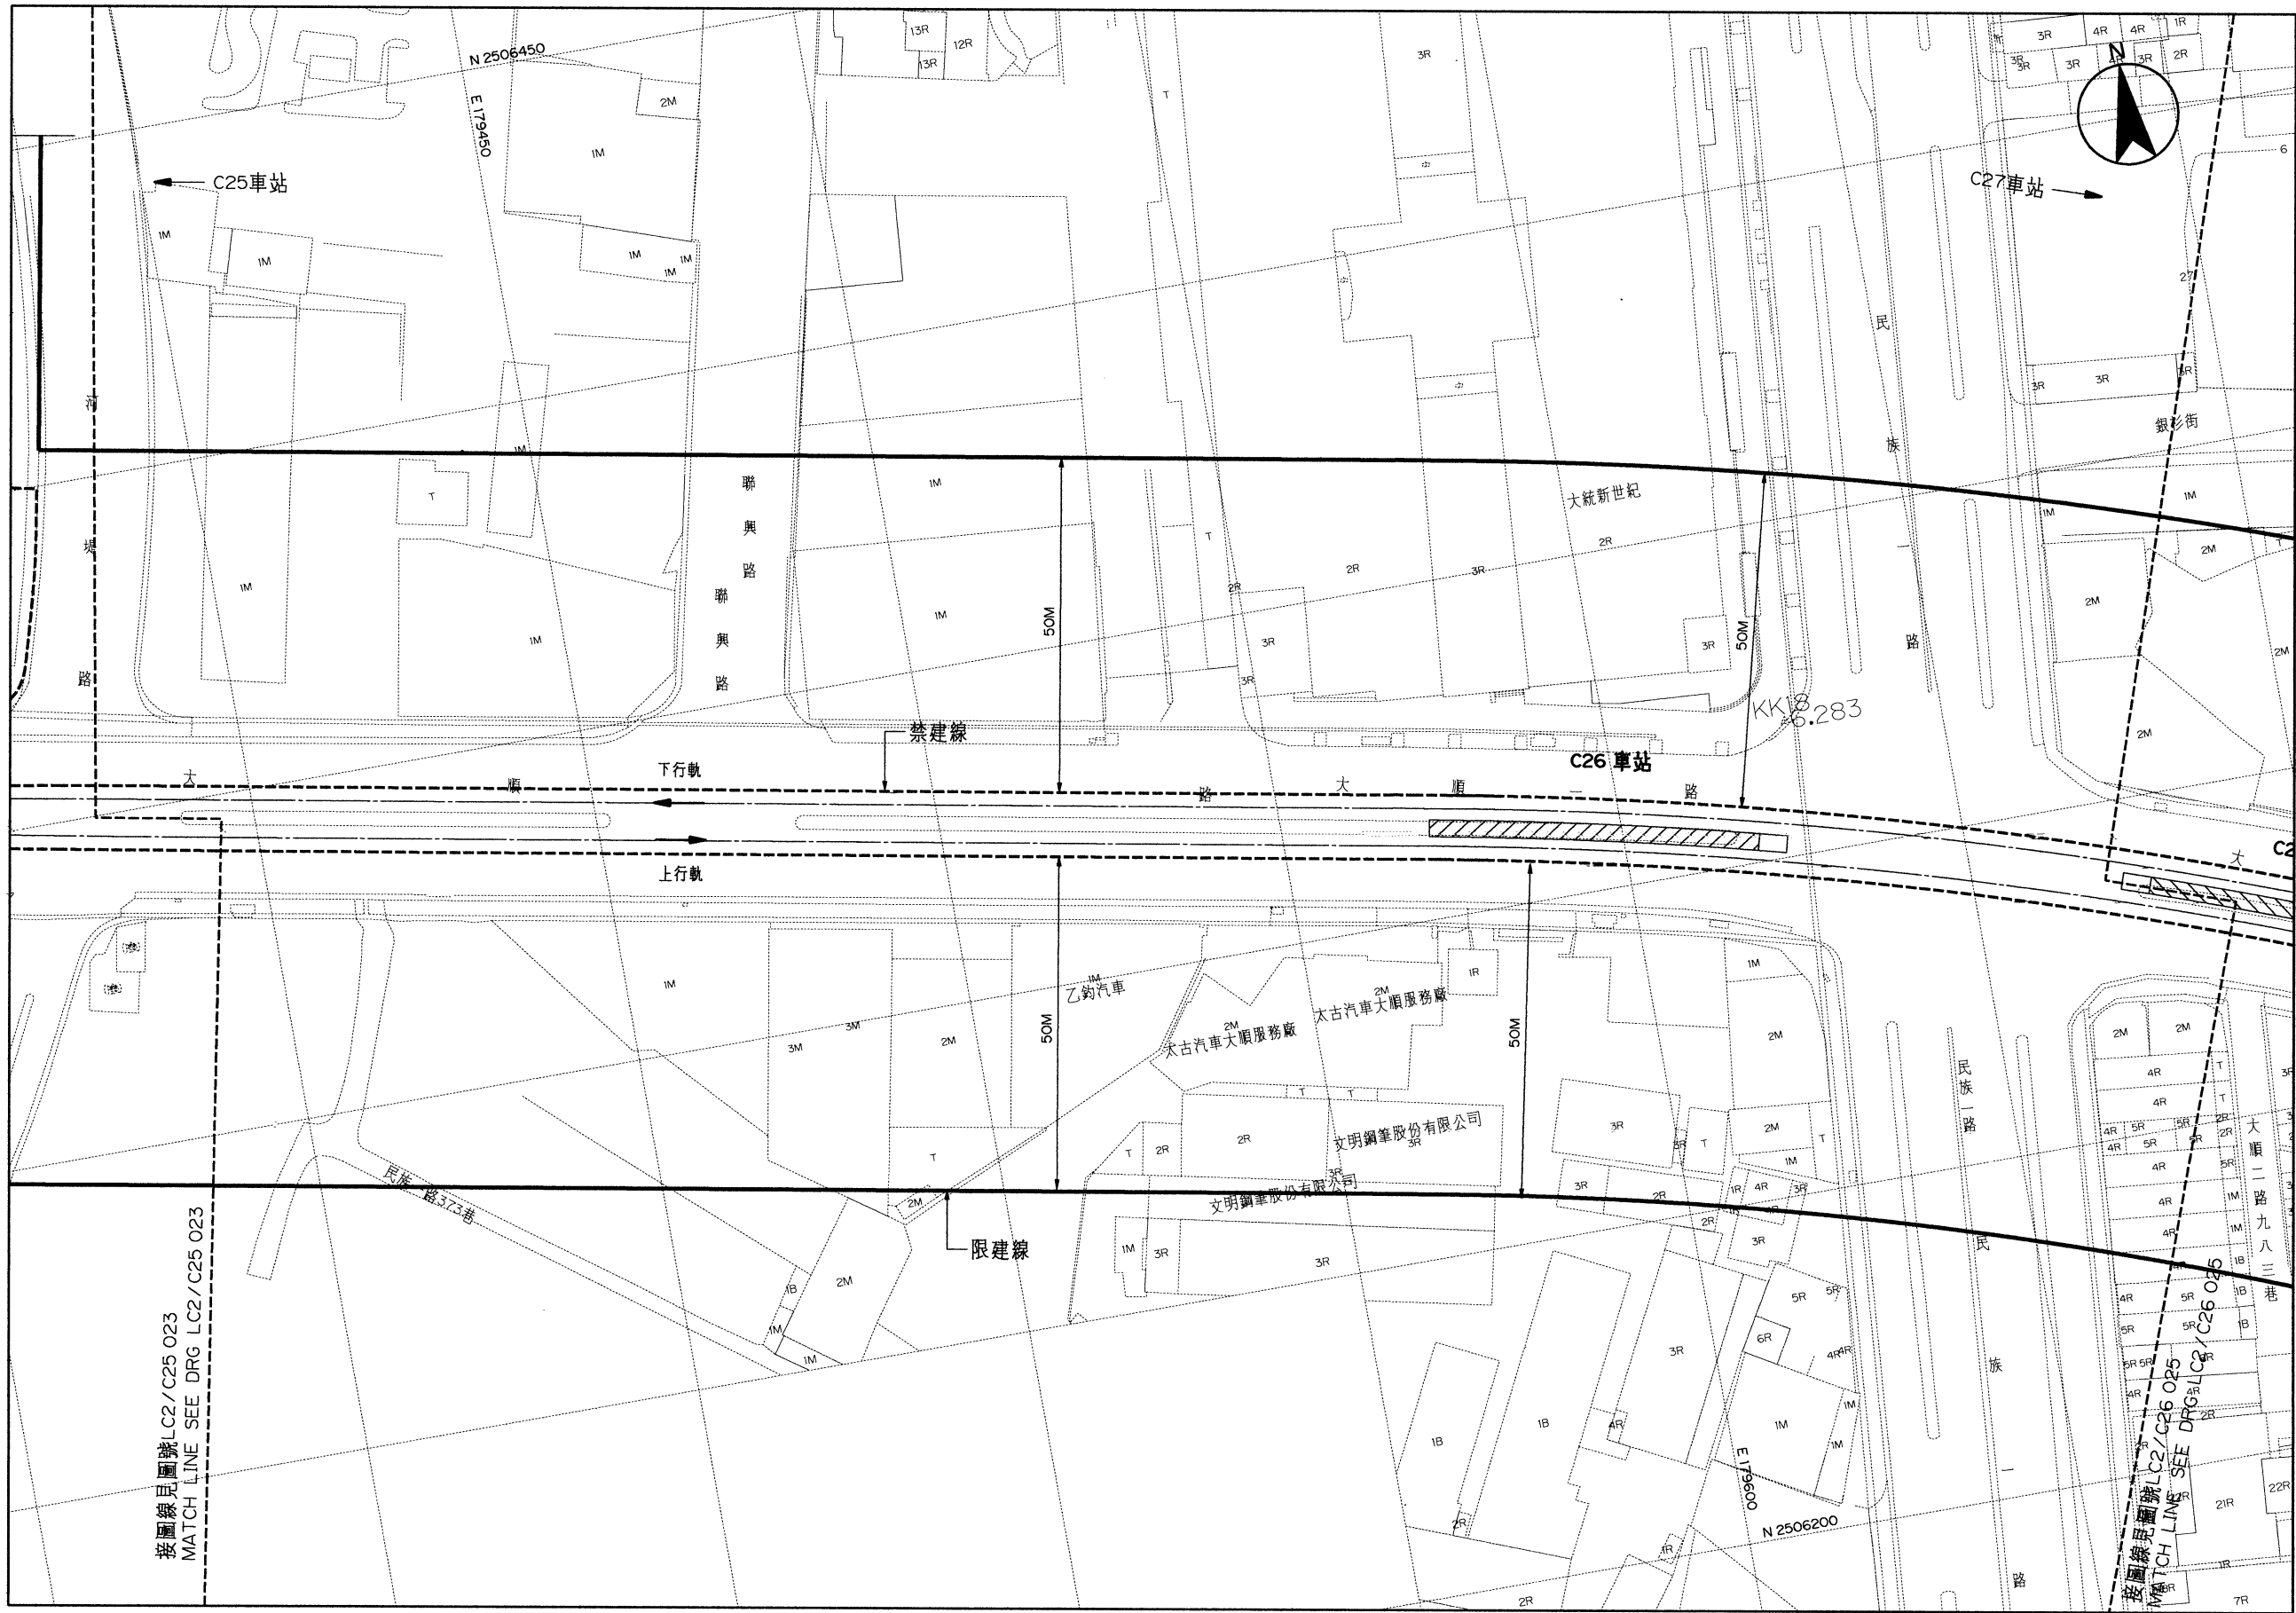

高雄都會區大眾捷運系統

禁建限建範圍地形圖

環狀輕軌捷運(第二階段)

比例尺:
SCALE 1:500 (A1)
0 5 10 15 20 25 30 35m

C26車站 - C27車站
(24 / 46)

圖號
Drg. No. LC2/C26 024


平面圖
PLAN

接圖線見圖號LC2/C25 023
MATCH LINE SEE DRG LC2/C25 023


接圖線見圖號LC2/C26 025
MATCH LINE SEE DRG LC2/C26 025



平面圖
PLAN

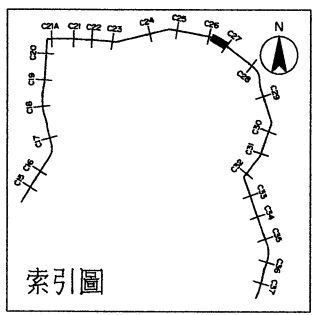


高雄都會區大眾捷運系統
禁建限建範圍地形圖
| 環狀輕軌捷運(第二階段)

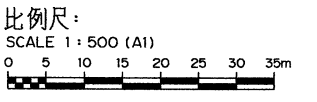


C26車站 - C27車站
(25 / 46)

圖號
Drg. No. LC2/C27 025

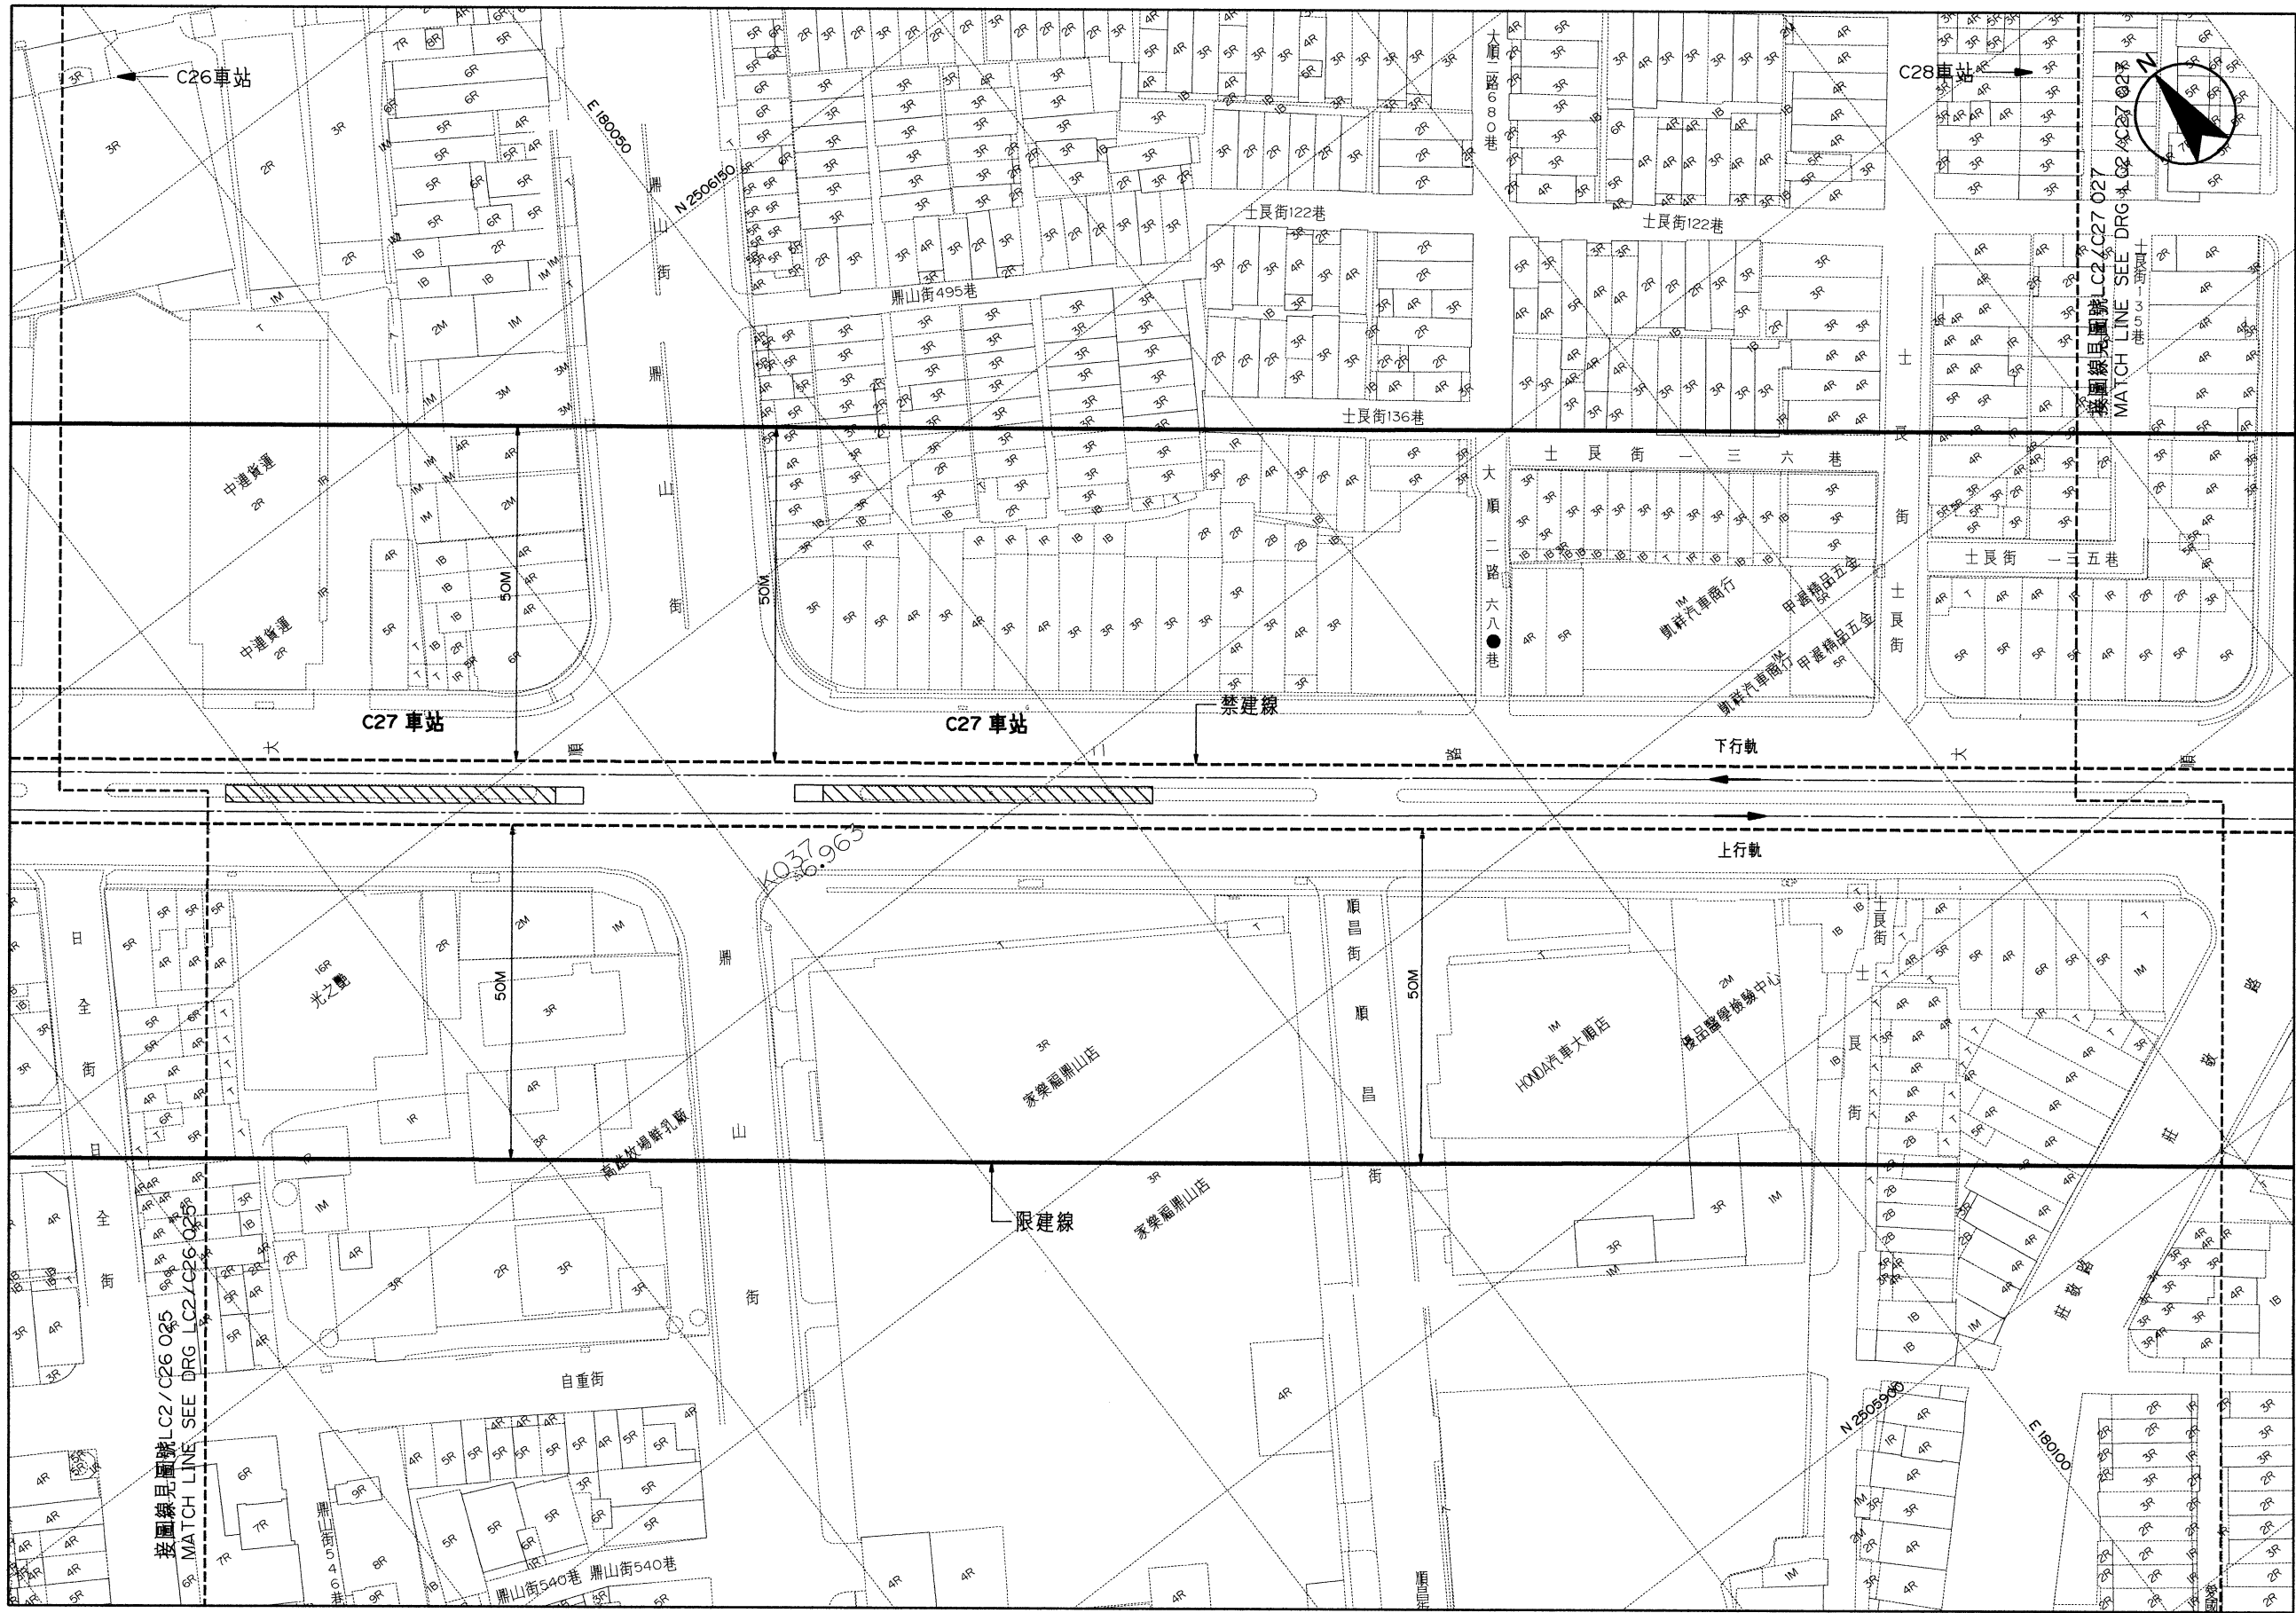


平面圖
PLAN

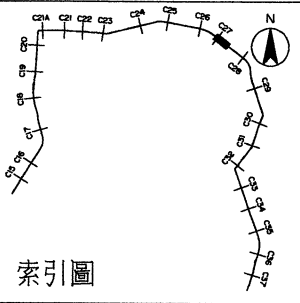

高雄都會區大眾捷運系統 禁建限建範圍地形圖


環狀輕軌捷運(第二階段)

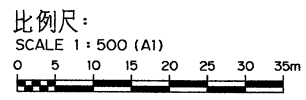


C27車站 - C28車站
(26 / 46)

圖號
Drg. No. LC2/C27 026

N:\C27026.dwg 2023/2/3 14:43:11 User:4040

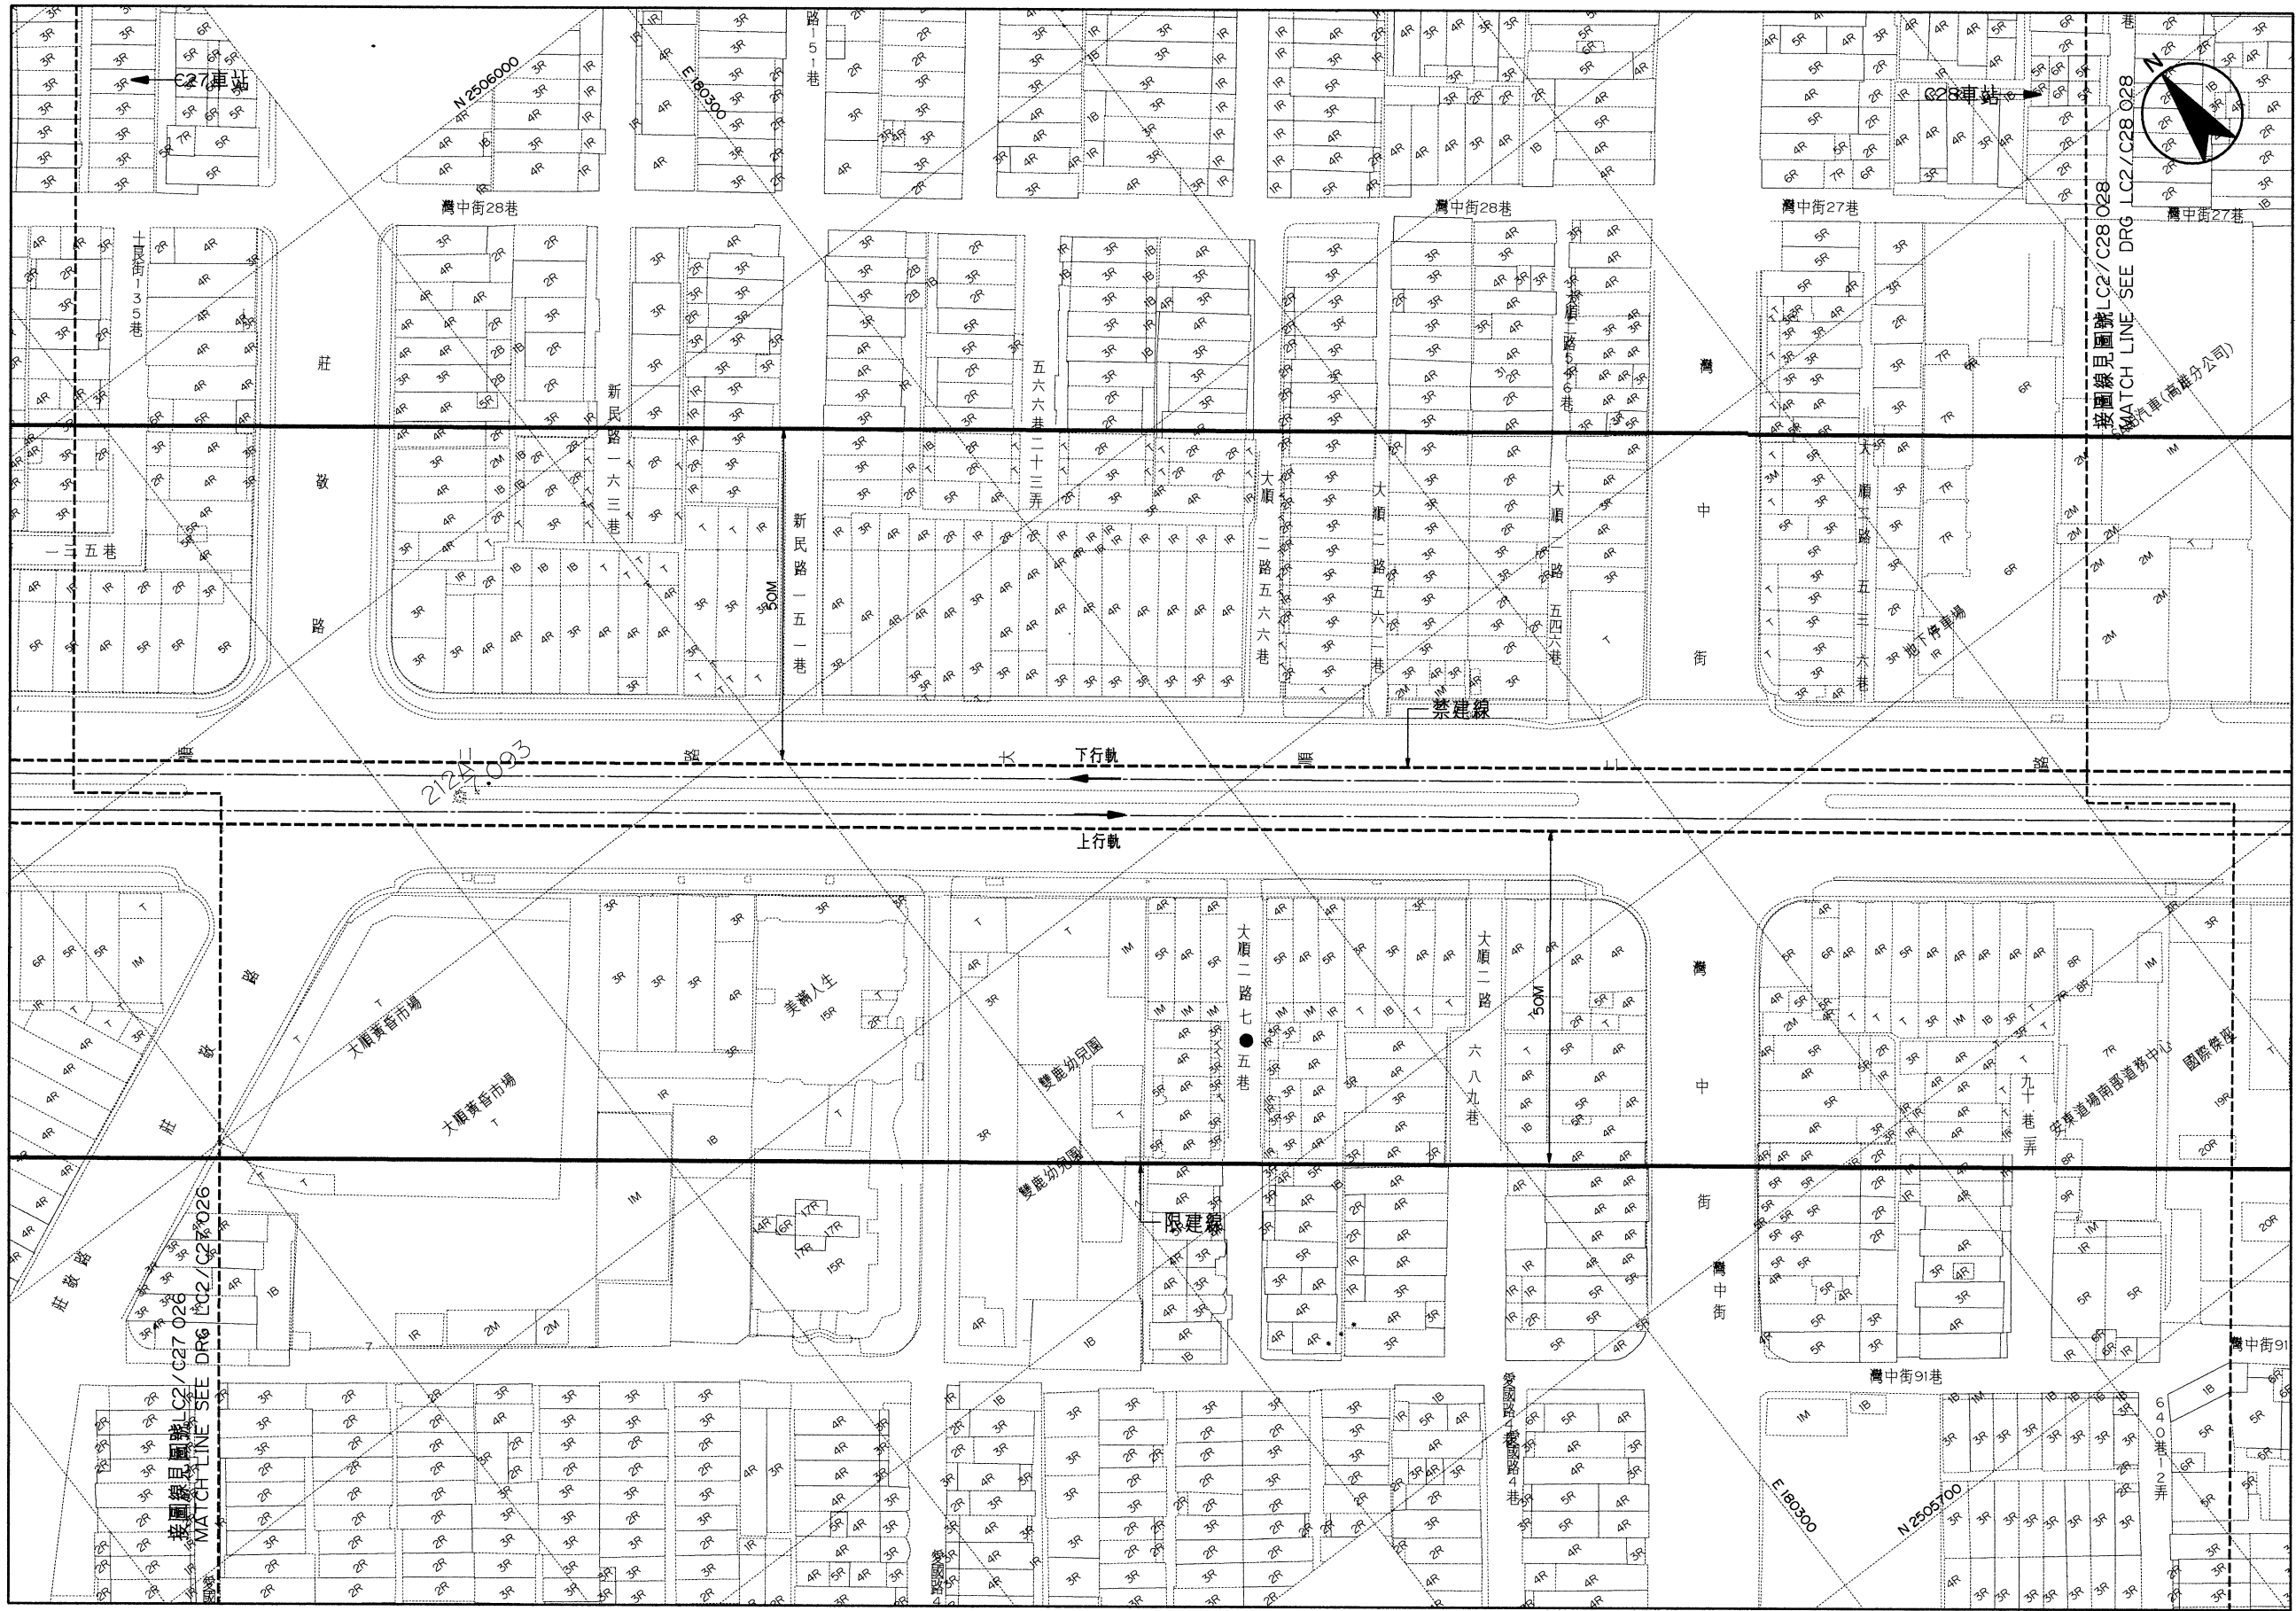

平面圖
PLAN

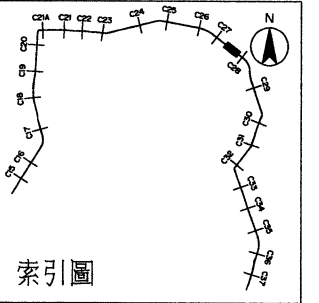

高雄都會區大眾捷運系統



禁建限建範圍地形圖

環狀輕軌捷運(第二階段)

比例尺:
SCALE 1:500 (A1)
0 5 10 15 20 25 30 35m


C27車站 - C28車站
(27 / 46)

圖號
Drg. No. LC2/C27 027

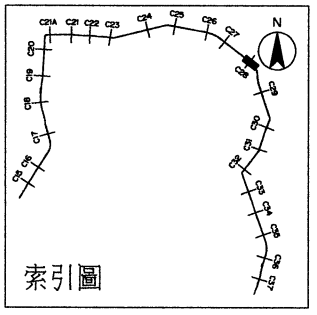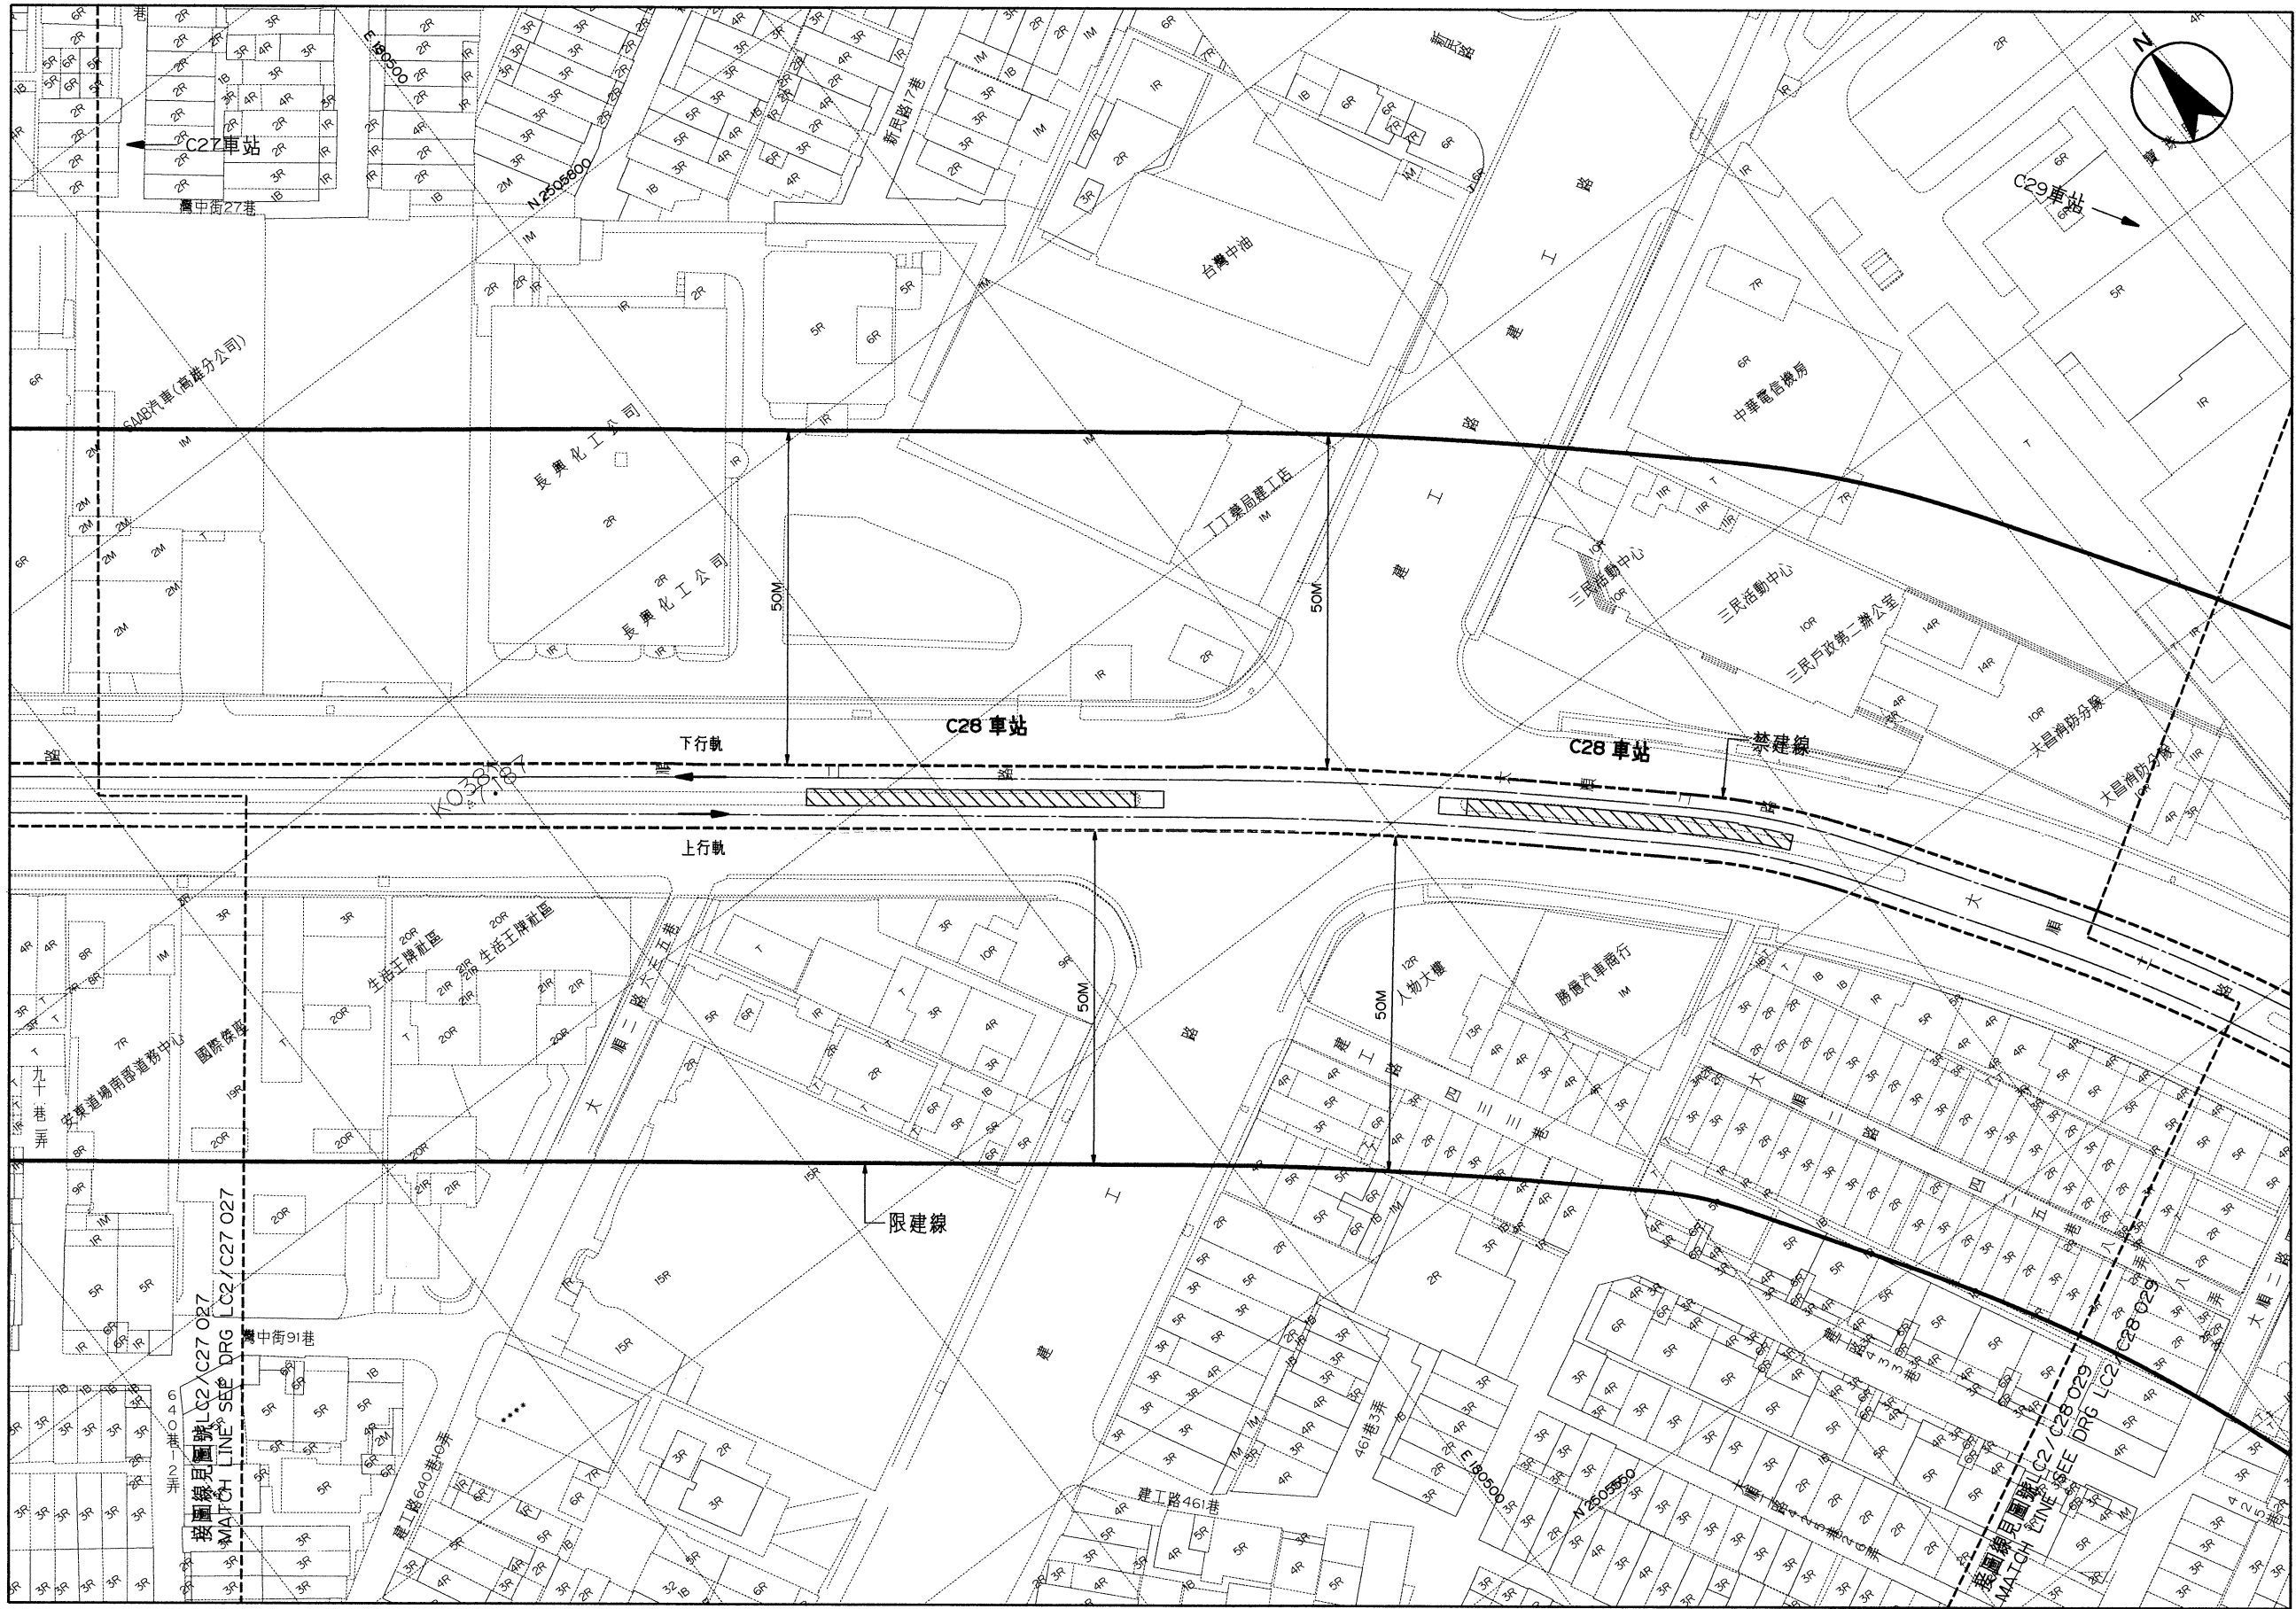

高雄都會區大眾捷運系統 禁建限建範圍地形圖


環狀輕軌捷運(第二階段)

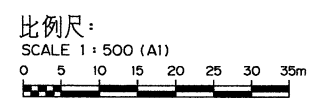


平面圖
PLAN

C28車站 - C29車站
(28 / 46)

圖號
Drg. No. LC2/C28 028

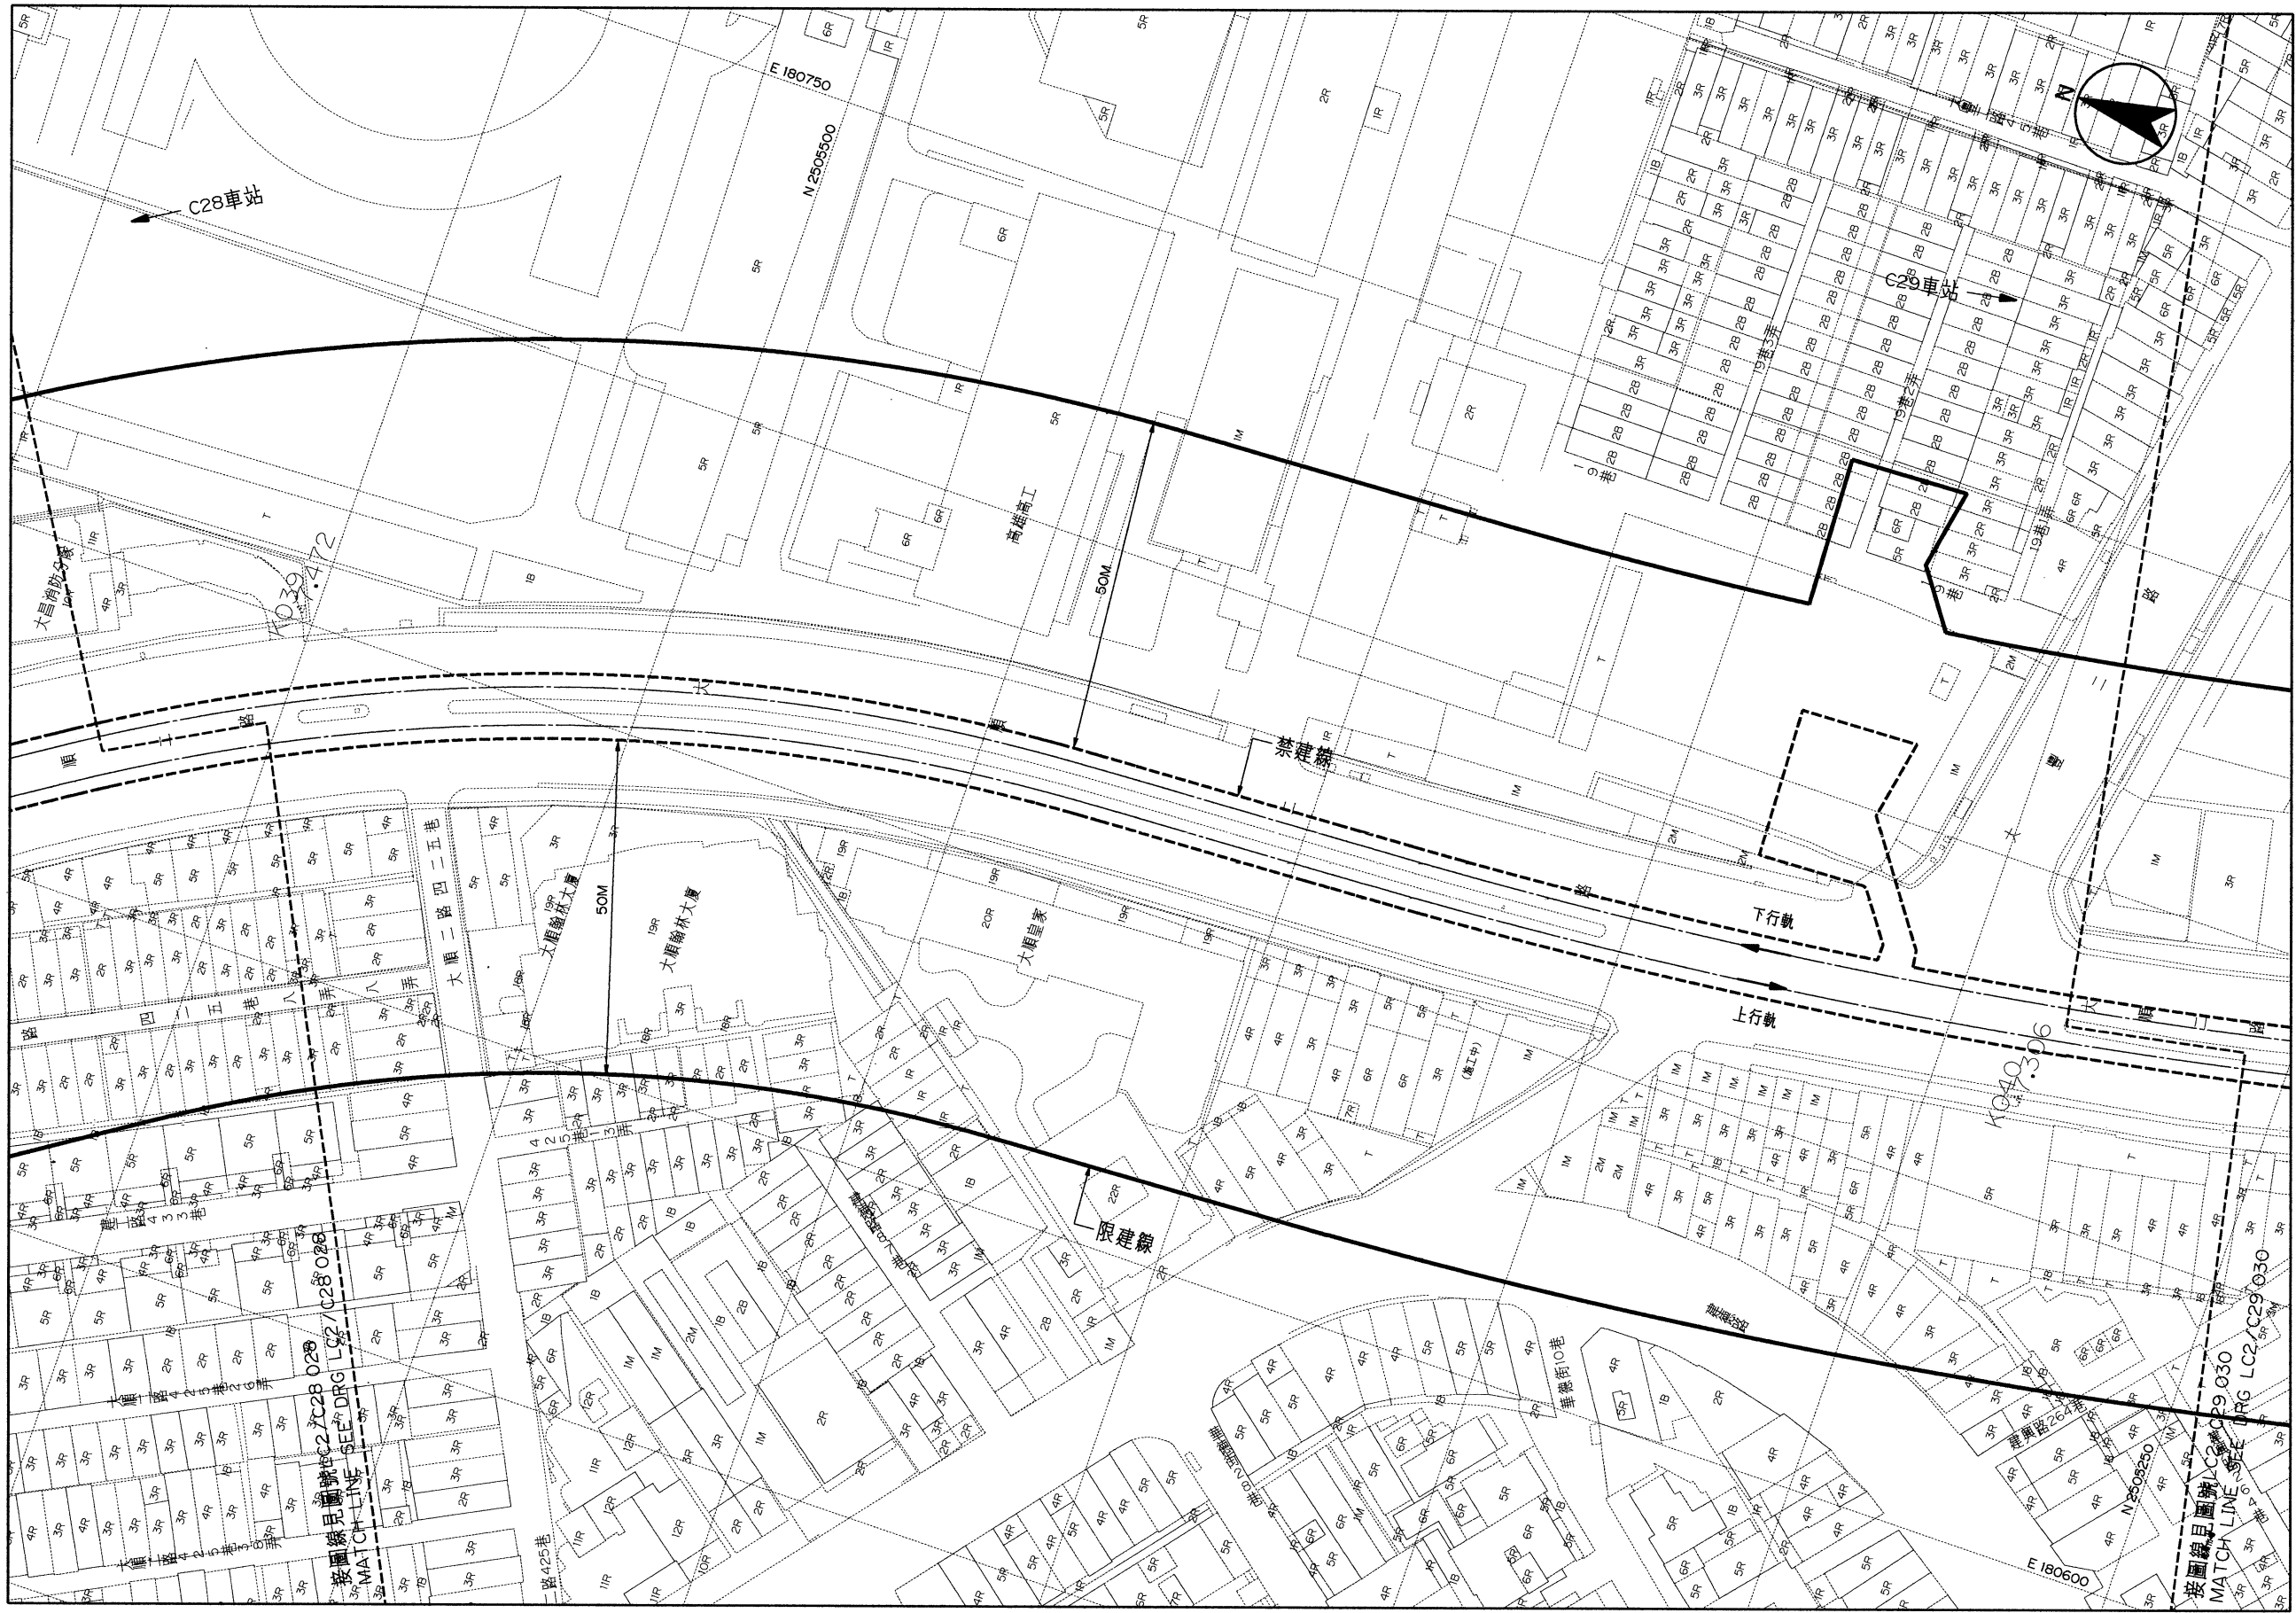


平面圖
PLAN

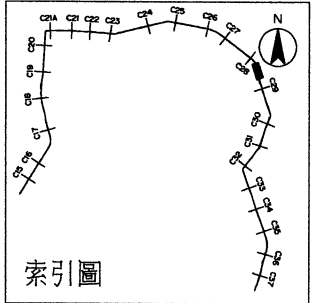

高雄都會區大眾捷運系統 禁建限建範圍地形圖

環狀輕軌捷運(第二階段)

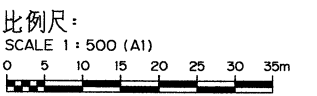


C28車站 - C29車站
(29 / 46)

圖號
Drg. No. LC2/C28 029




平面圖
PLAN

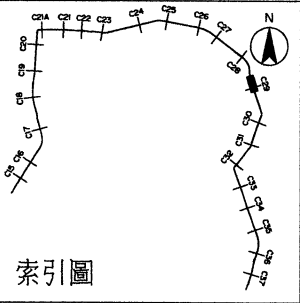

高雄都會區大眾捷運系統



禁建限建範圍地形圖

環狀輕軌捷運(第二階段)

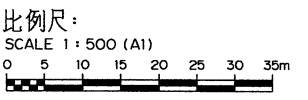


C29車站 - C30車站
(30 / 46)

圖號
Drg. No. LC2/C29 030

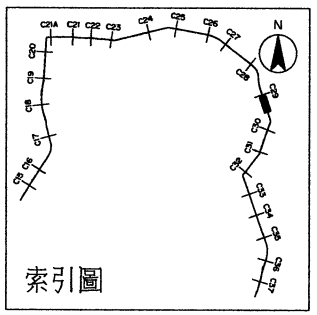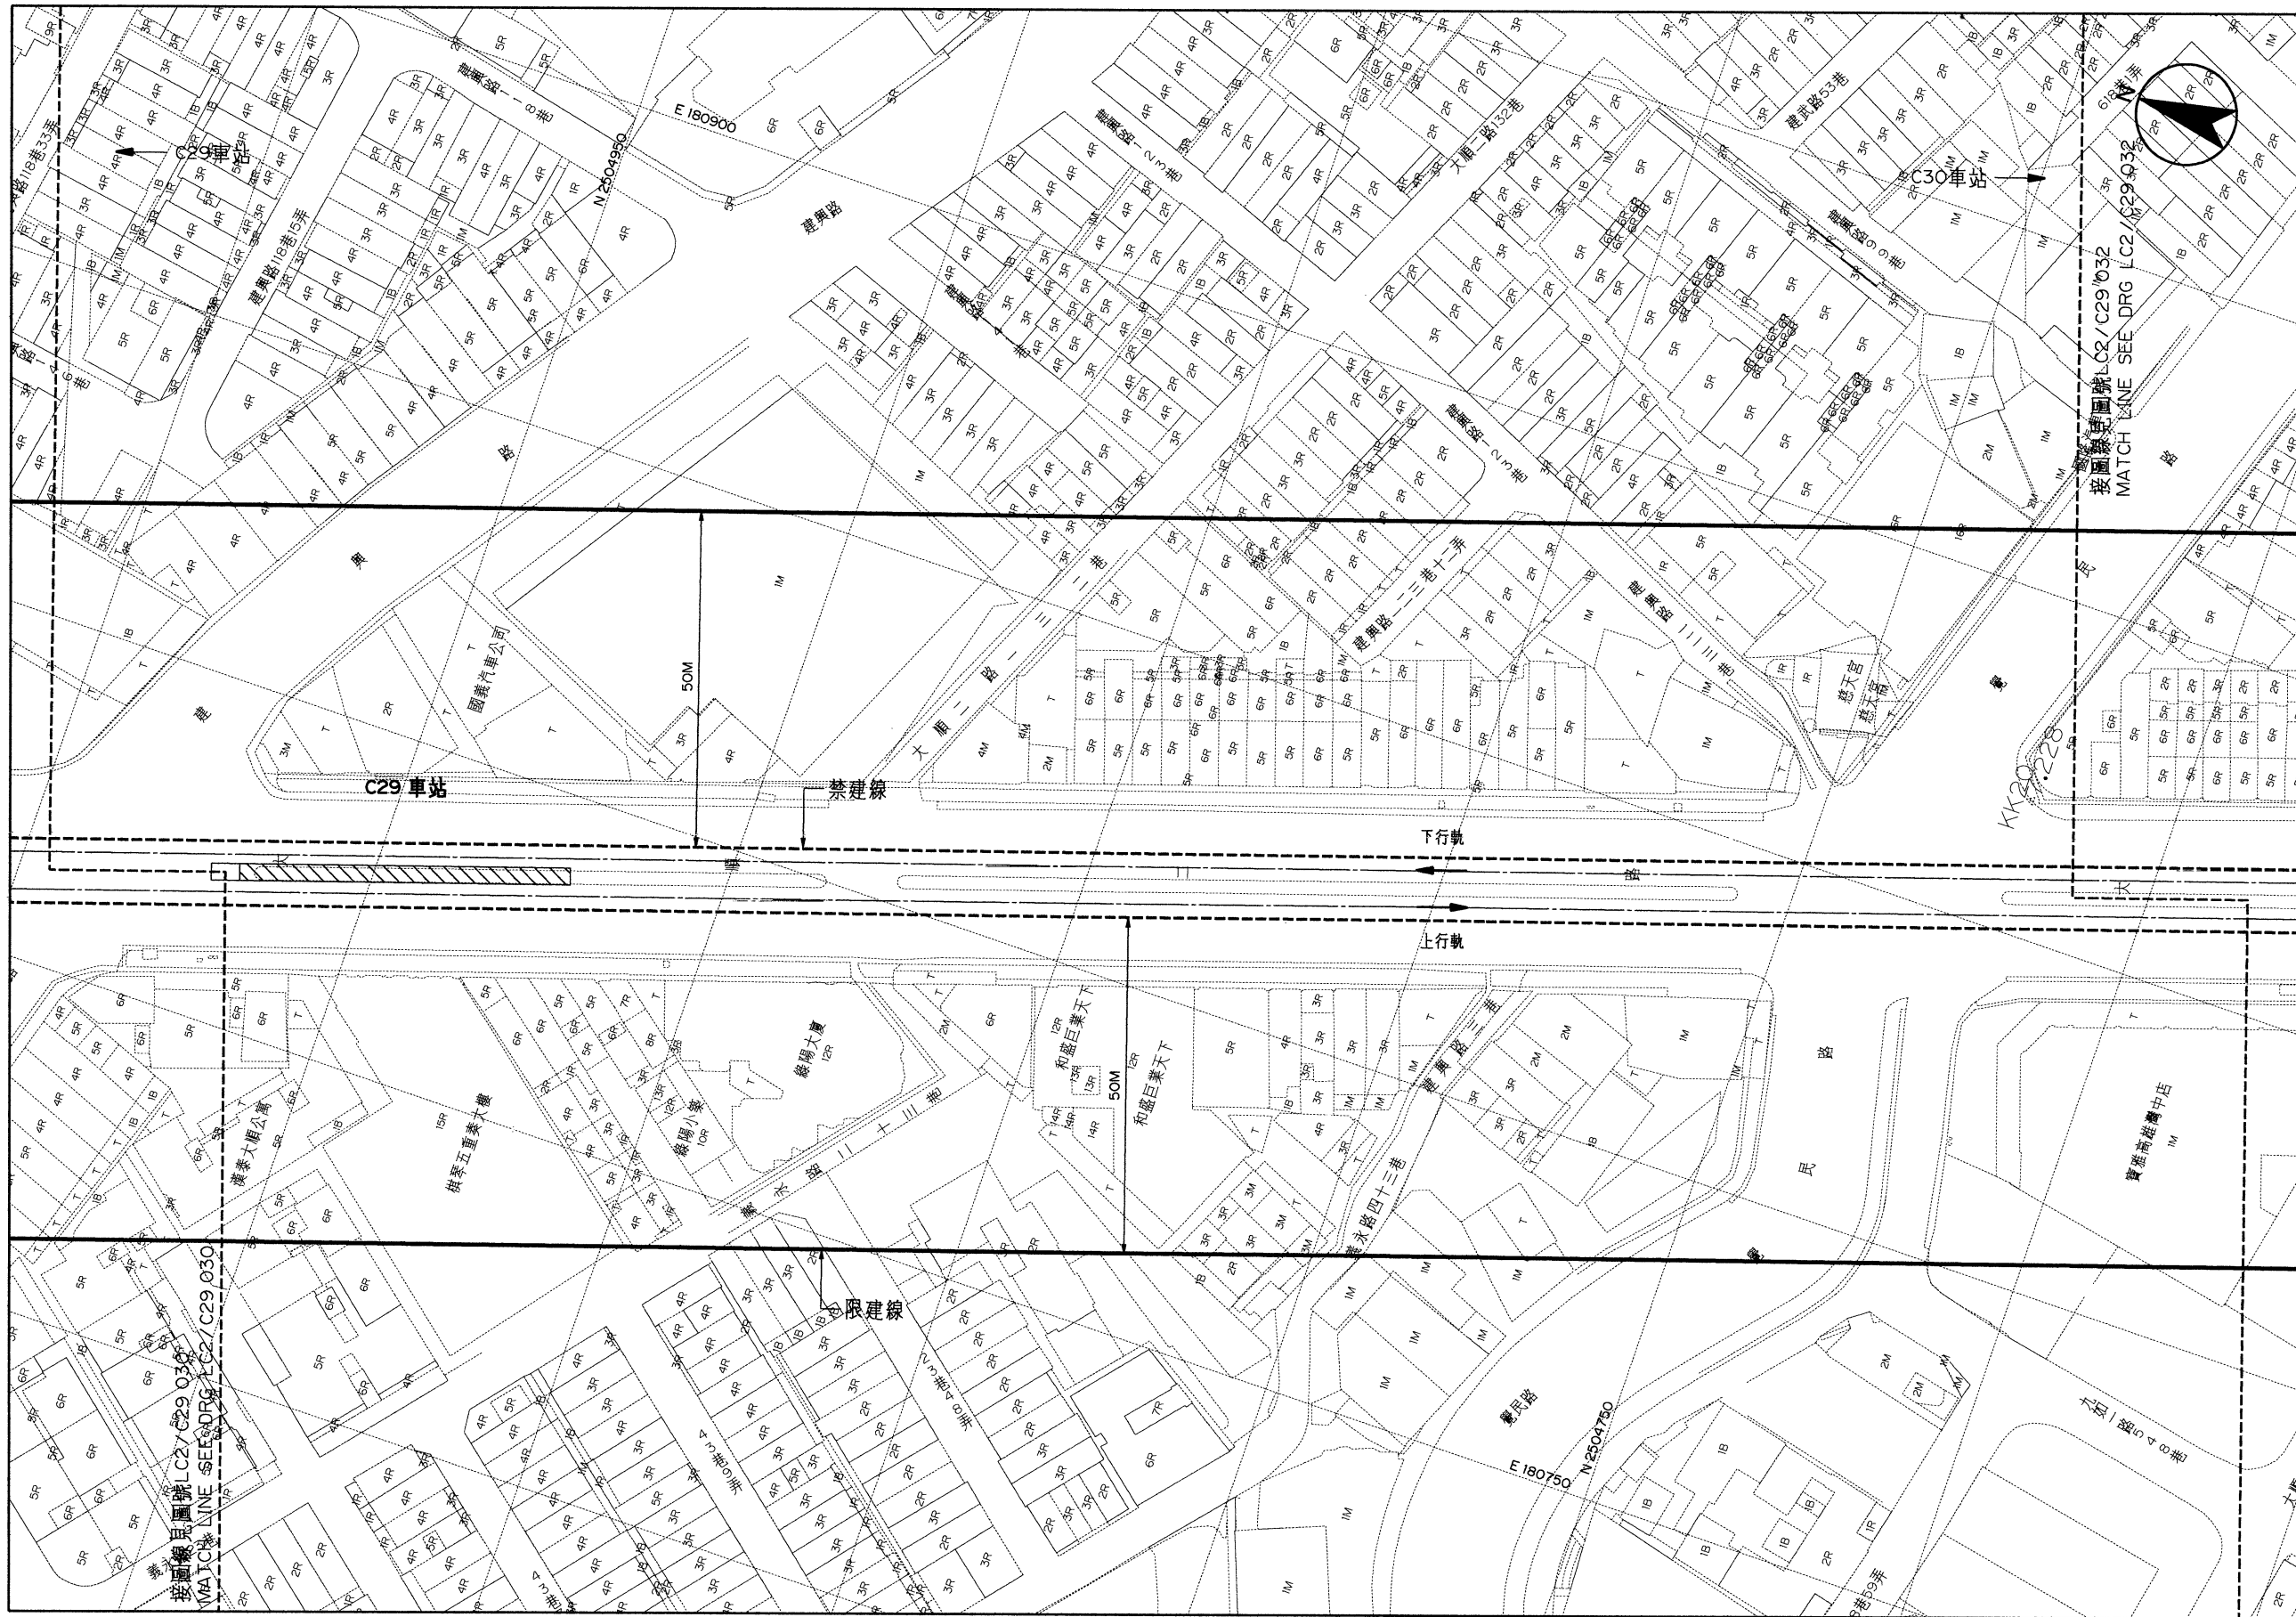

高雄都會區大眾捷運系統 禁建限建範圍地形圖



環狀輕軌捷運(第二階段)

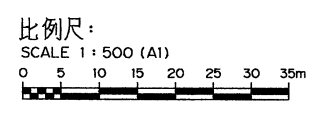

平面圖
PLAN


C29車站 - C30車站
(31 / 46)

圖號
Drg. No. LC2/C29 031

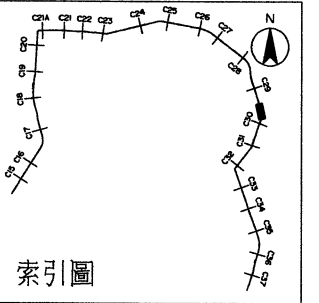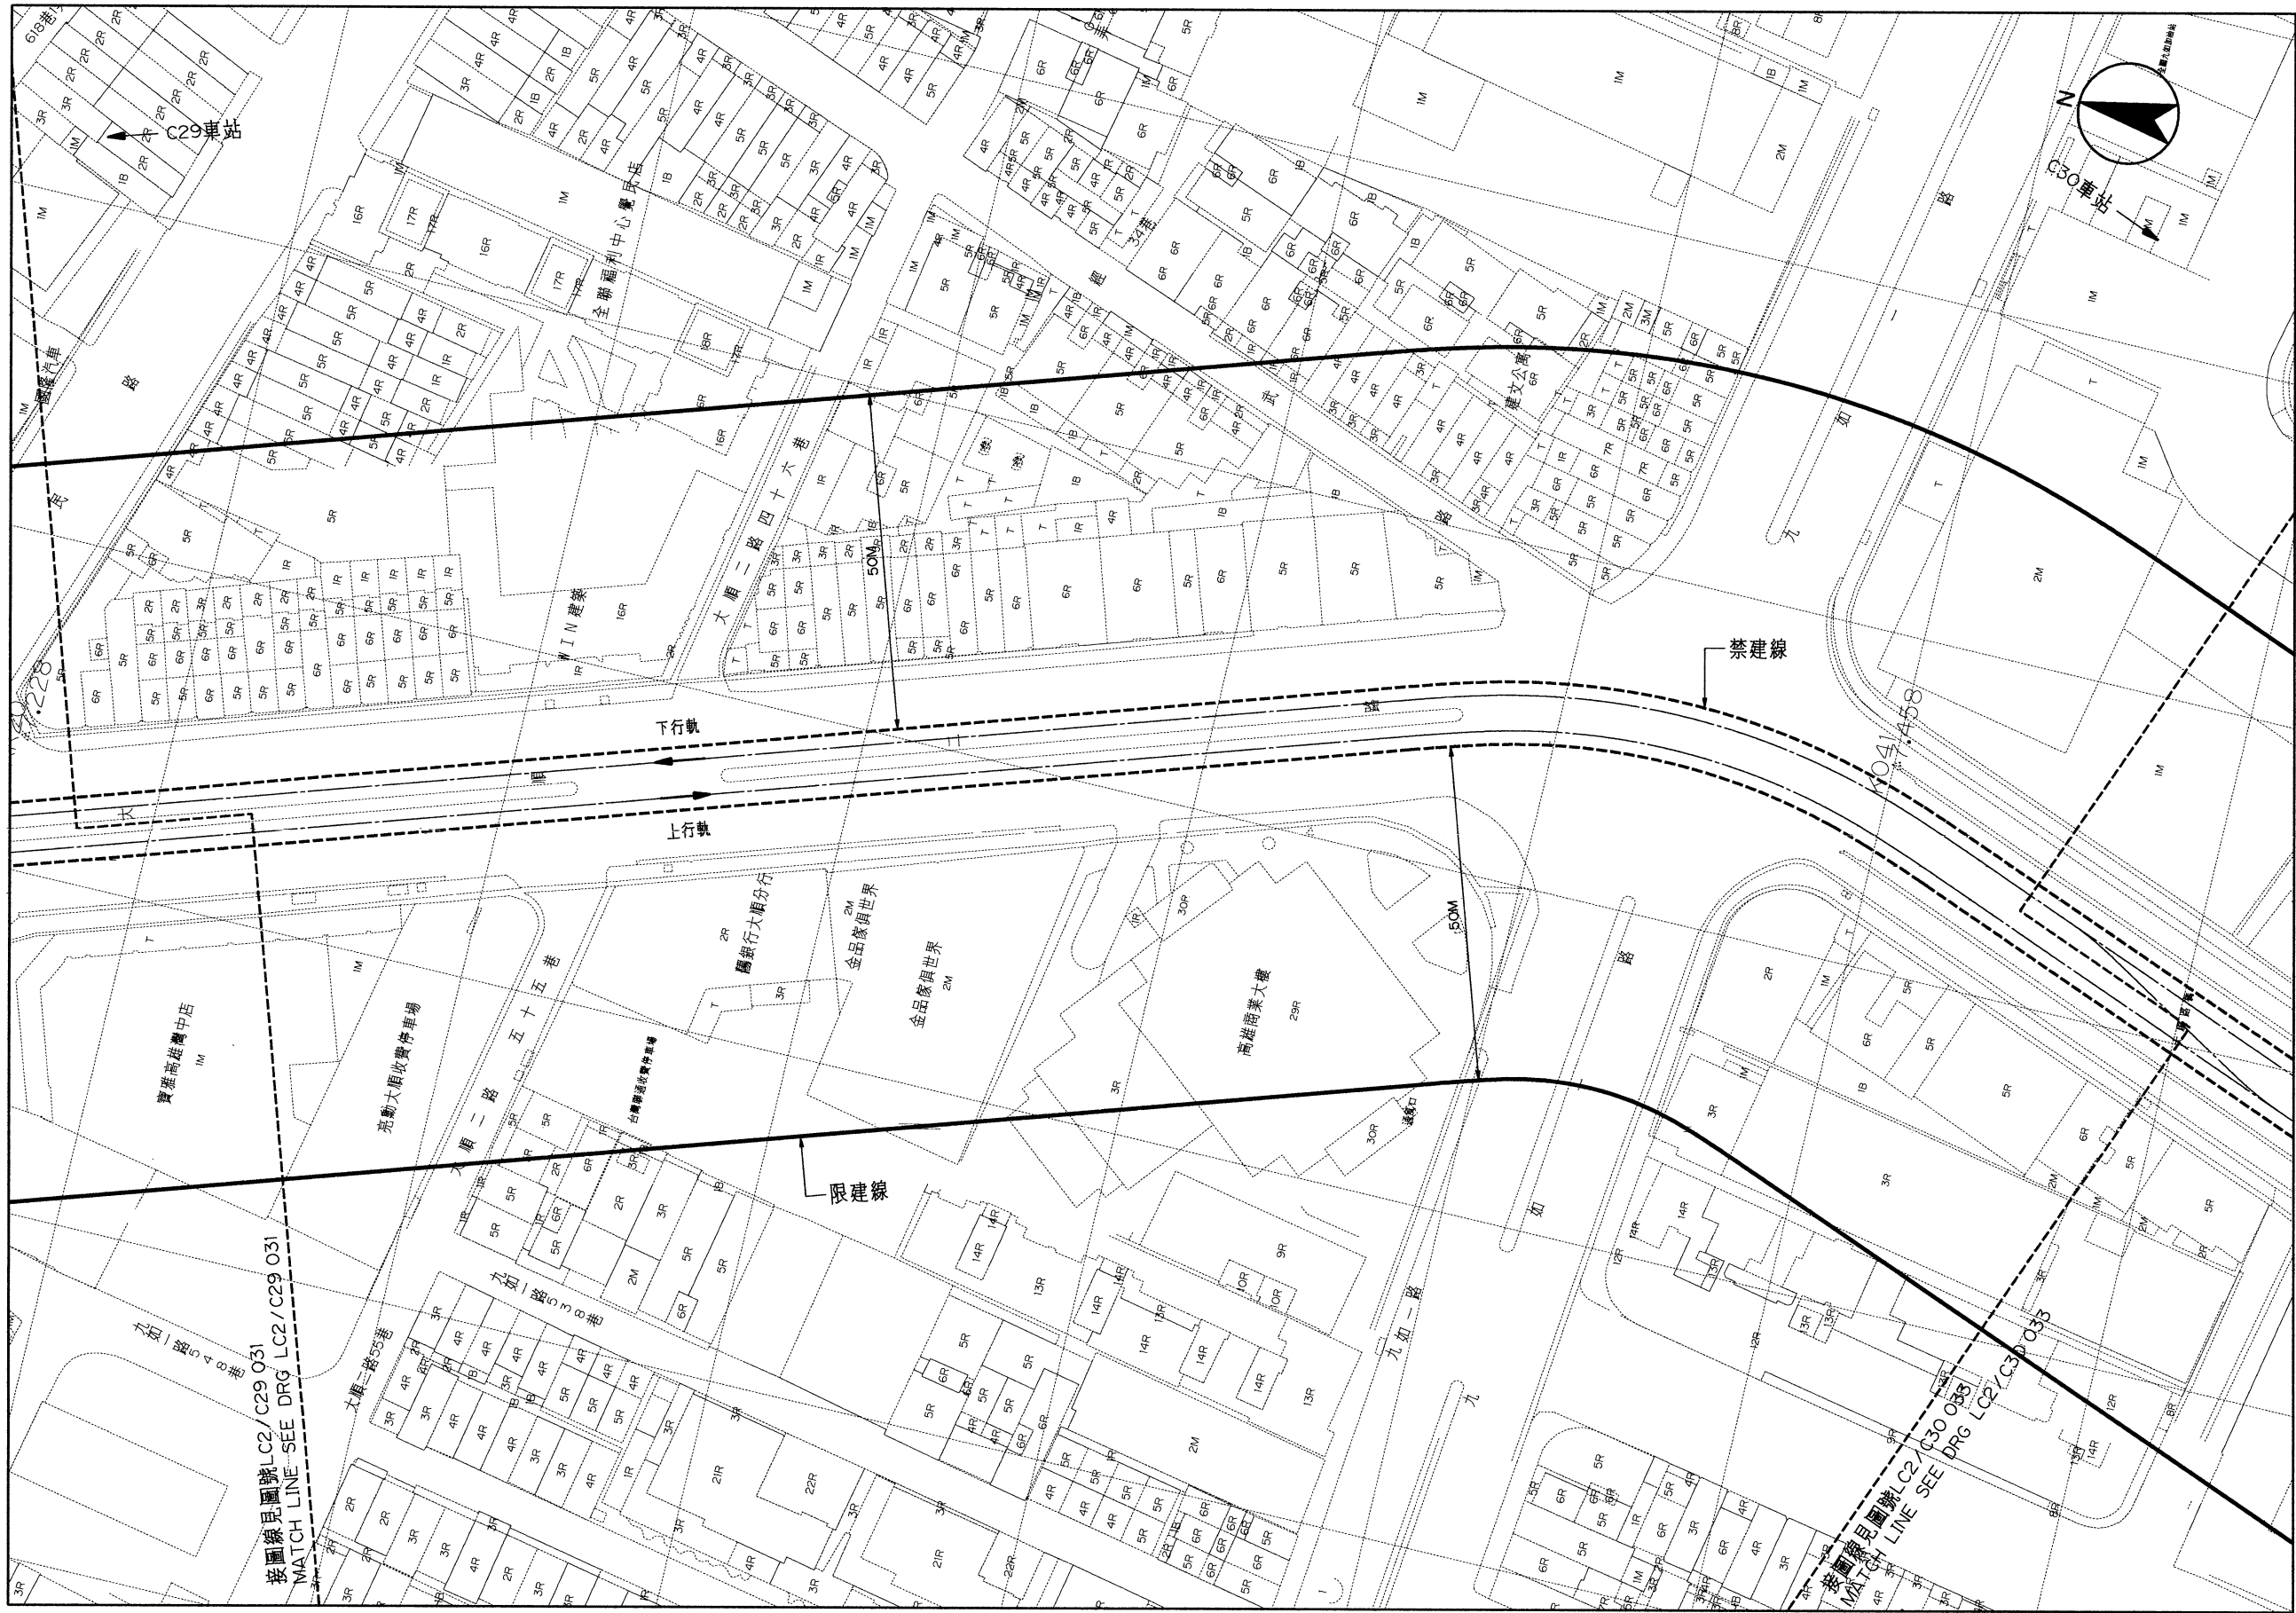

高雄都會區大眾捷運系統 禁建限建範圍地形圖



環狀輕軌捷運(第二階段)

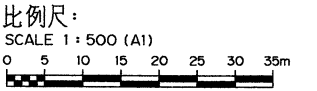

C29車站 - C30車站
(32 / 46)

圖號
Drg. No. LC2/C29 032

平面圖
PLAN

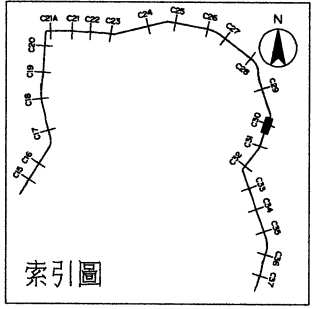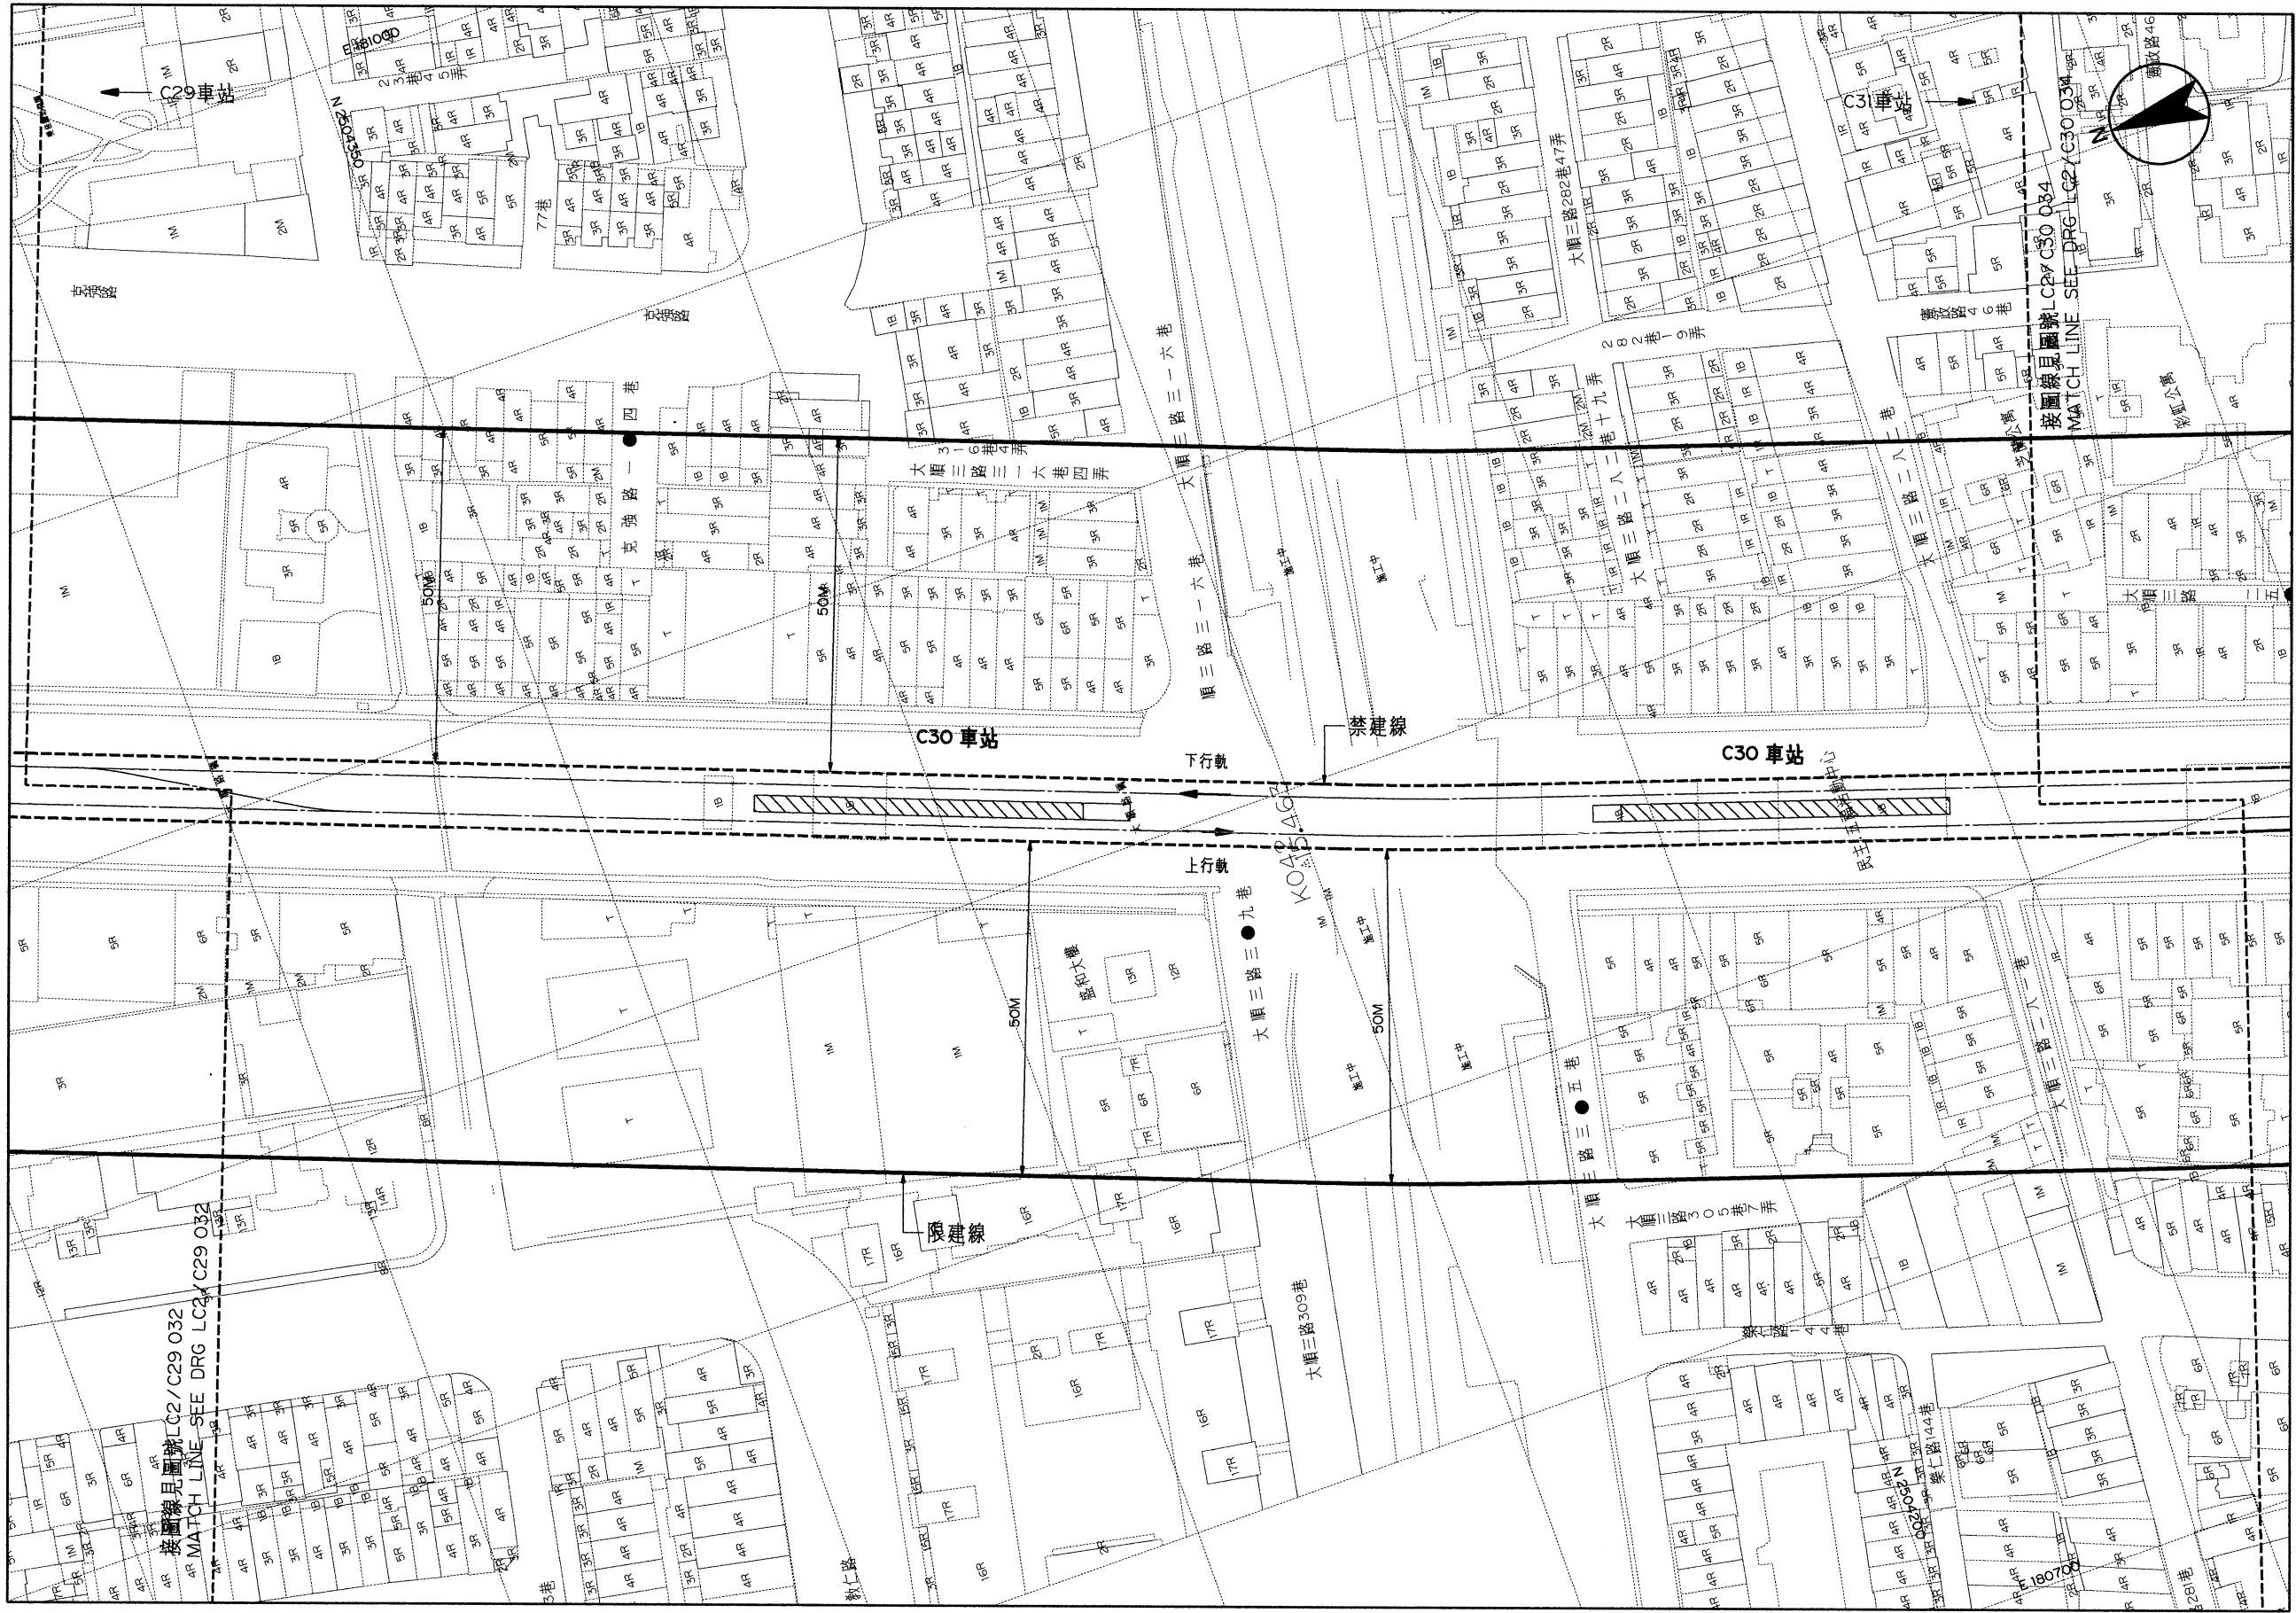

高雄都會區大眾捷運系統

禁建限建範圍地形圖


環狀輕軌捷運(第二階段)

比例尺:
SCALE 1:500 (A1)
0 5 10 15 20 25 30 35m


平面圖
PLAN

C30車站 - C31車站
(33 / 46)

圖號
Drg. No. LC2/C30 033

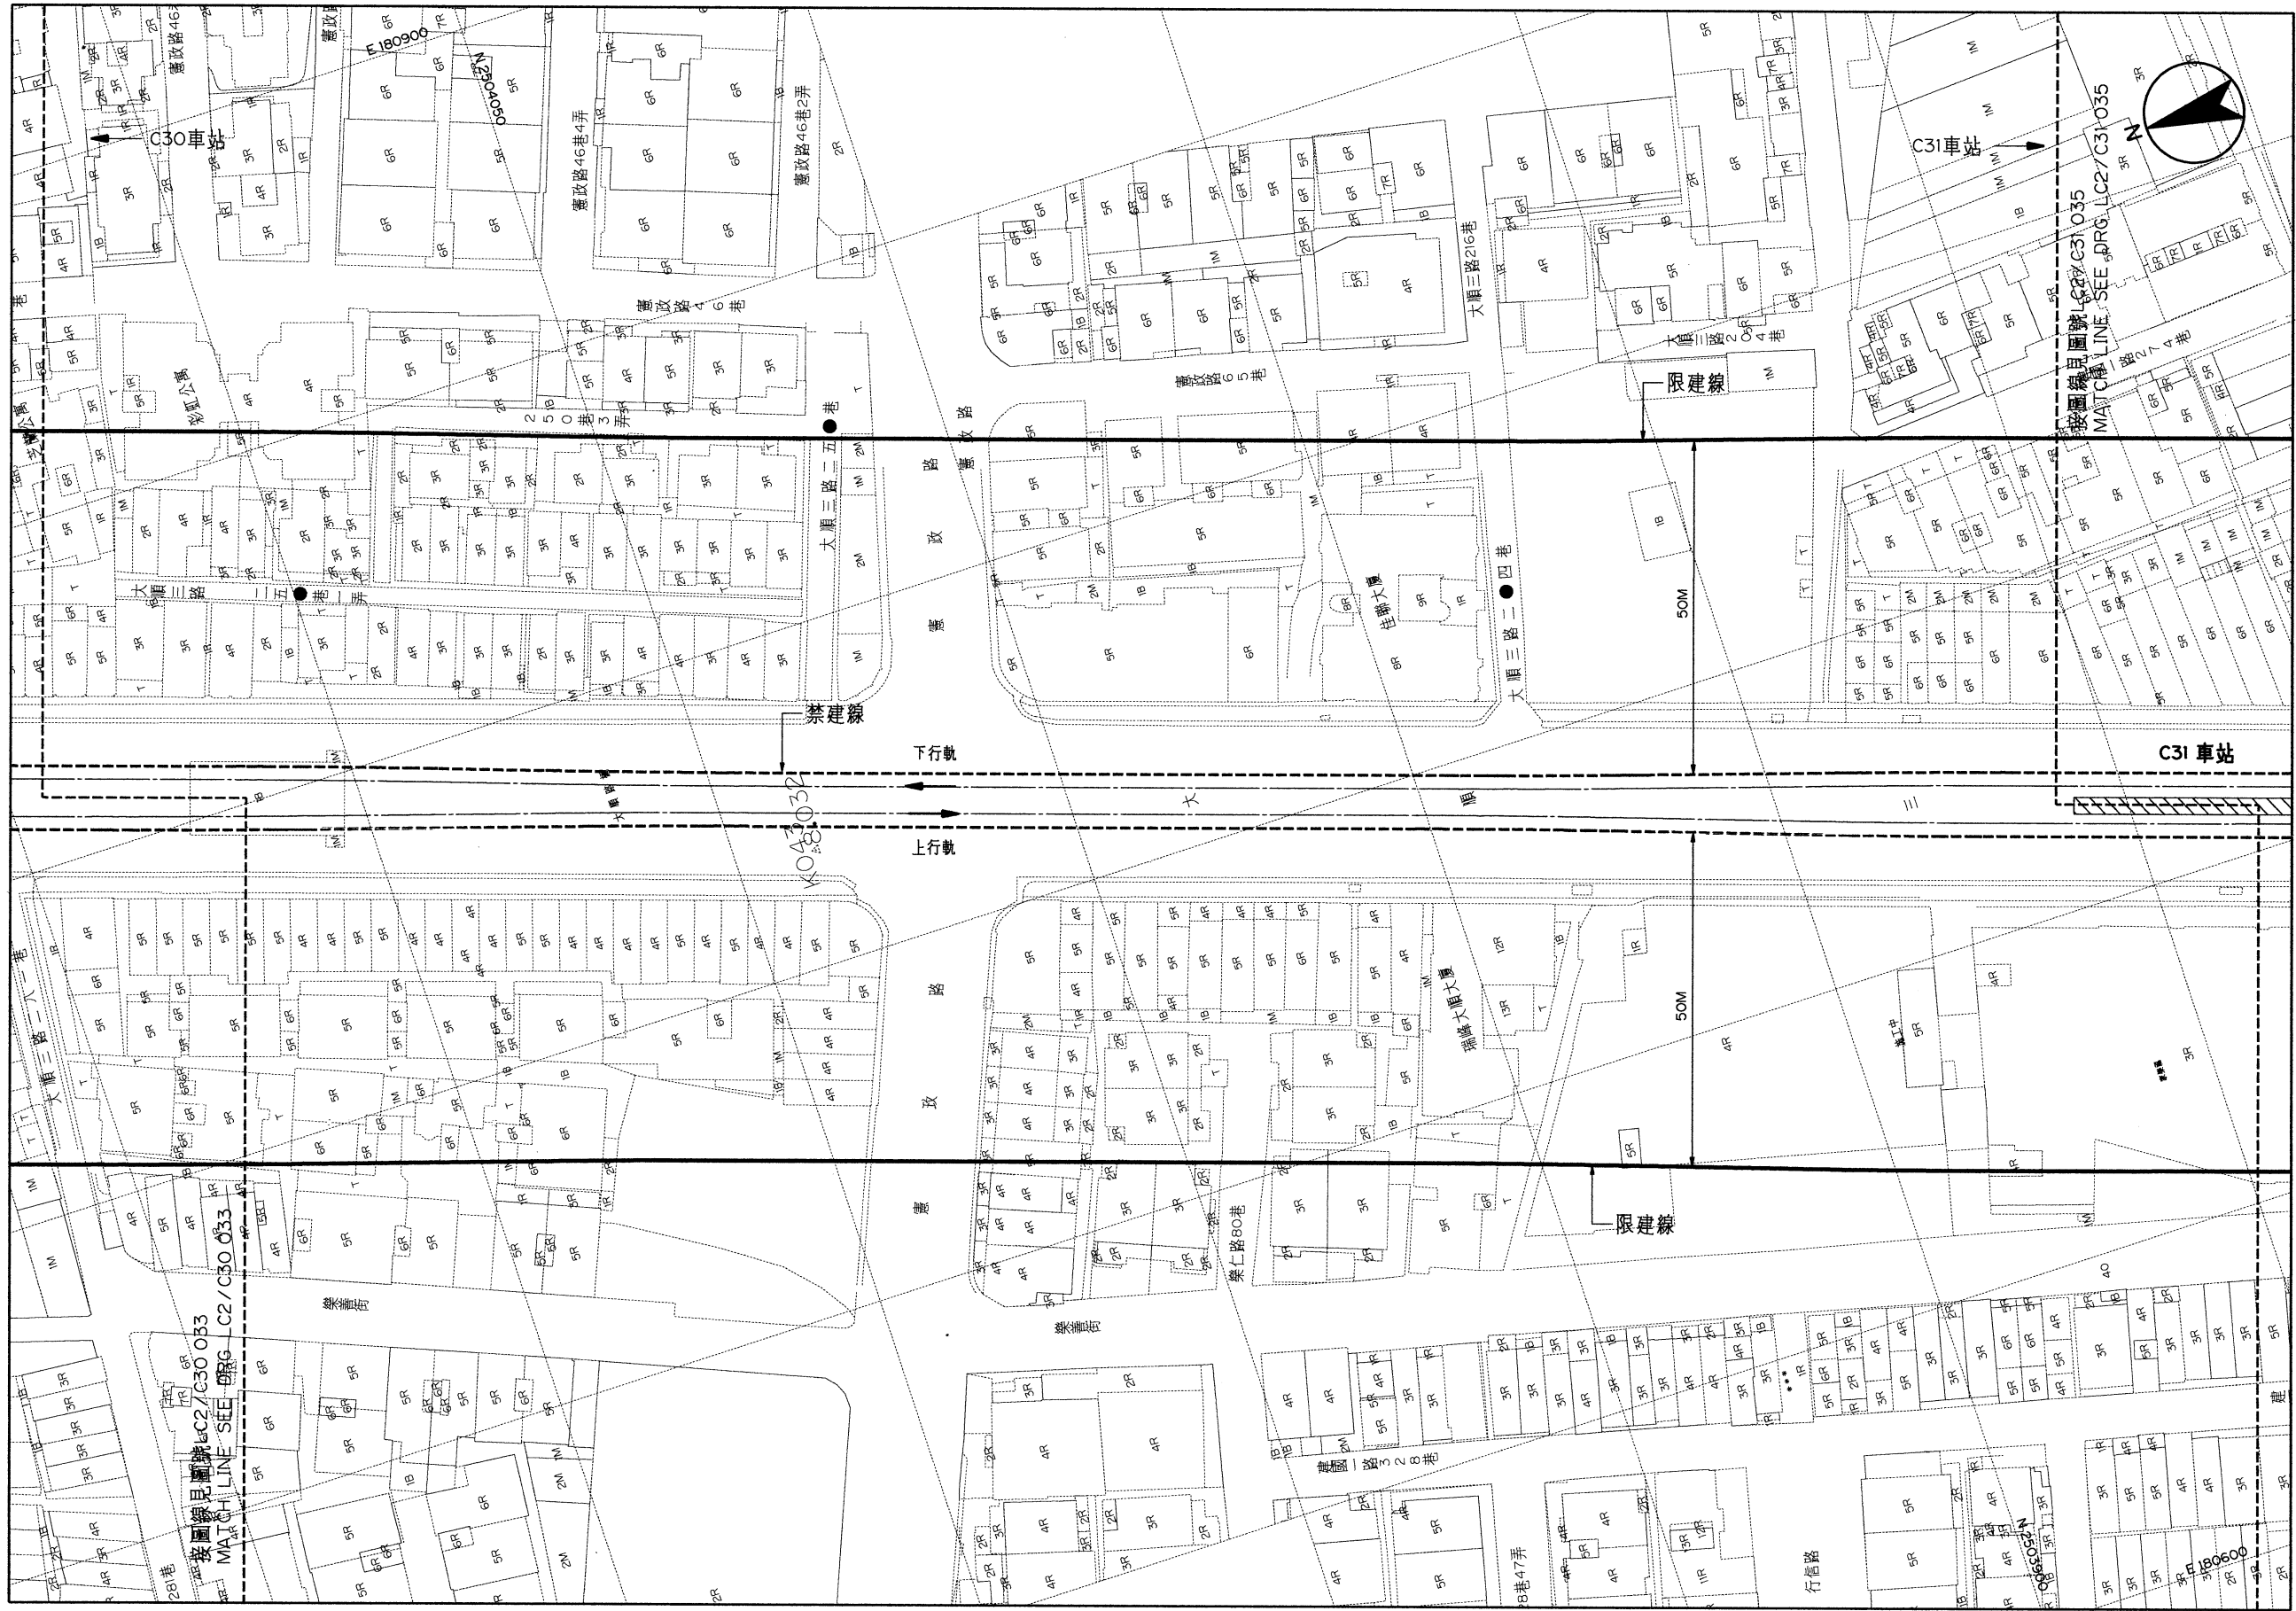


平面圖
PLAN

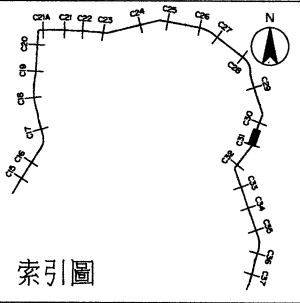



高雄都會區大眾捷運系統 禁建限建範圍地形圖

環狀輕軌捷運(第二階段)

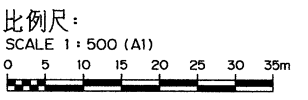


C30車站-C31車站
(34 / 46)

\\C:\3003\000.dwg 2023/2/3 10:54:09 11664=4090

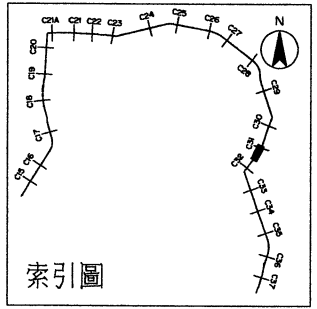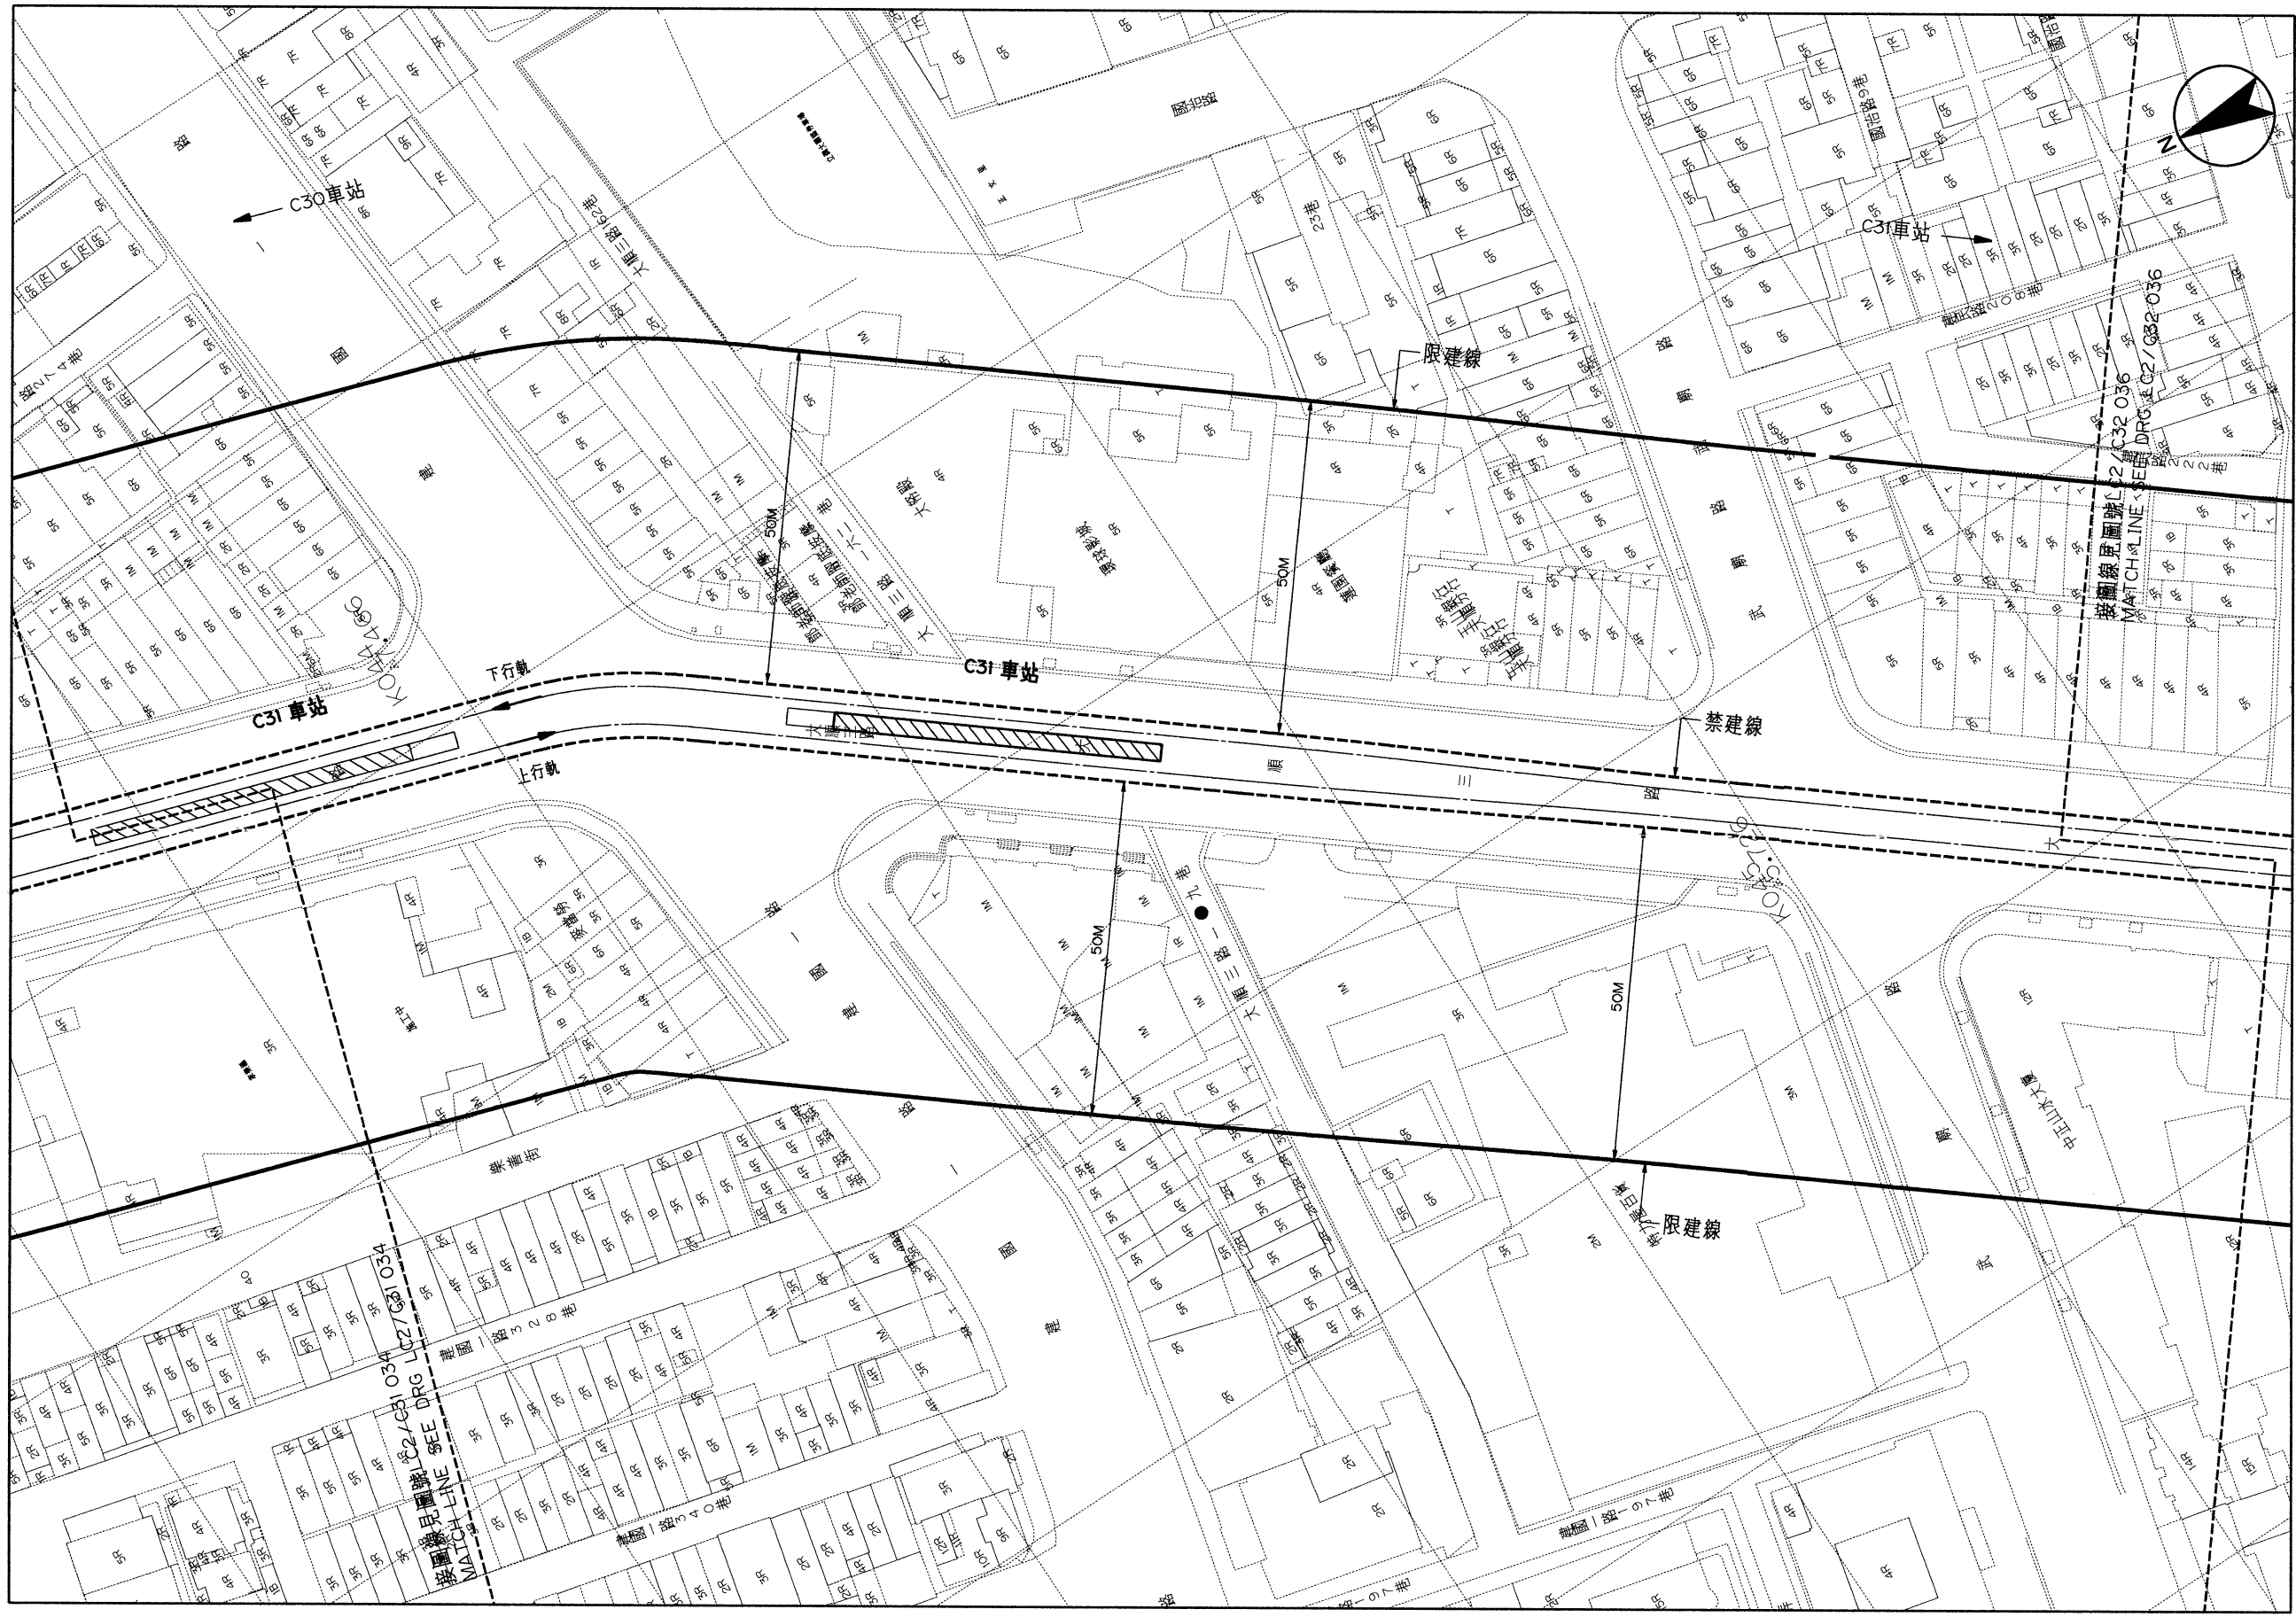

高雄都會區大眾捷運系統 禁建限建範圍地形圖


環狀輕軌捷運(第二階段)

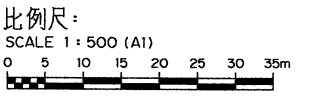


平面圖
PLAN

C31車站 - C32車站
(35 / 46)

圖號
Drg. No. LC2/C31 035

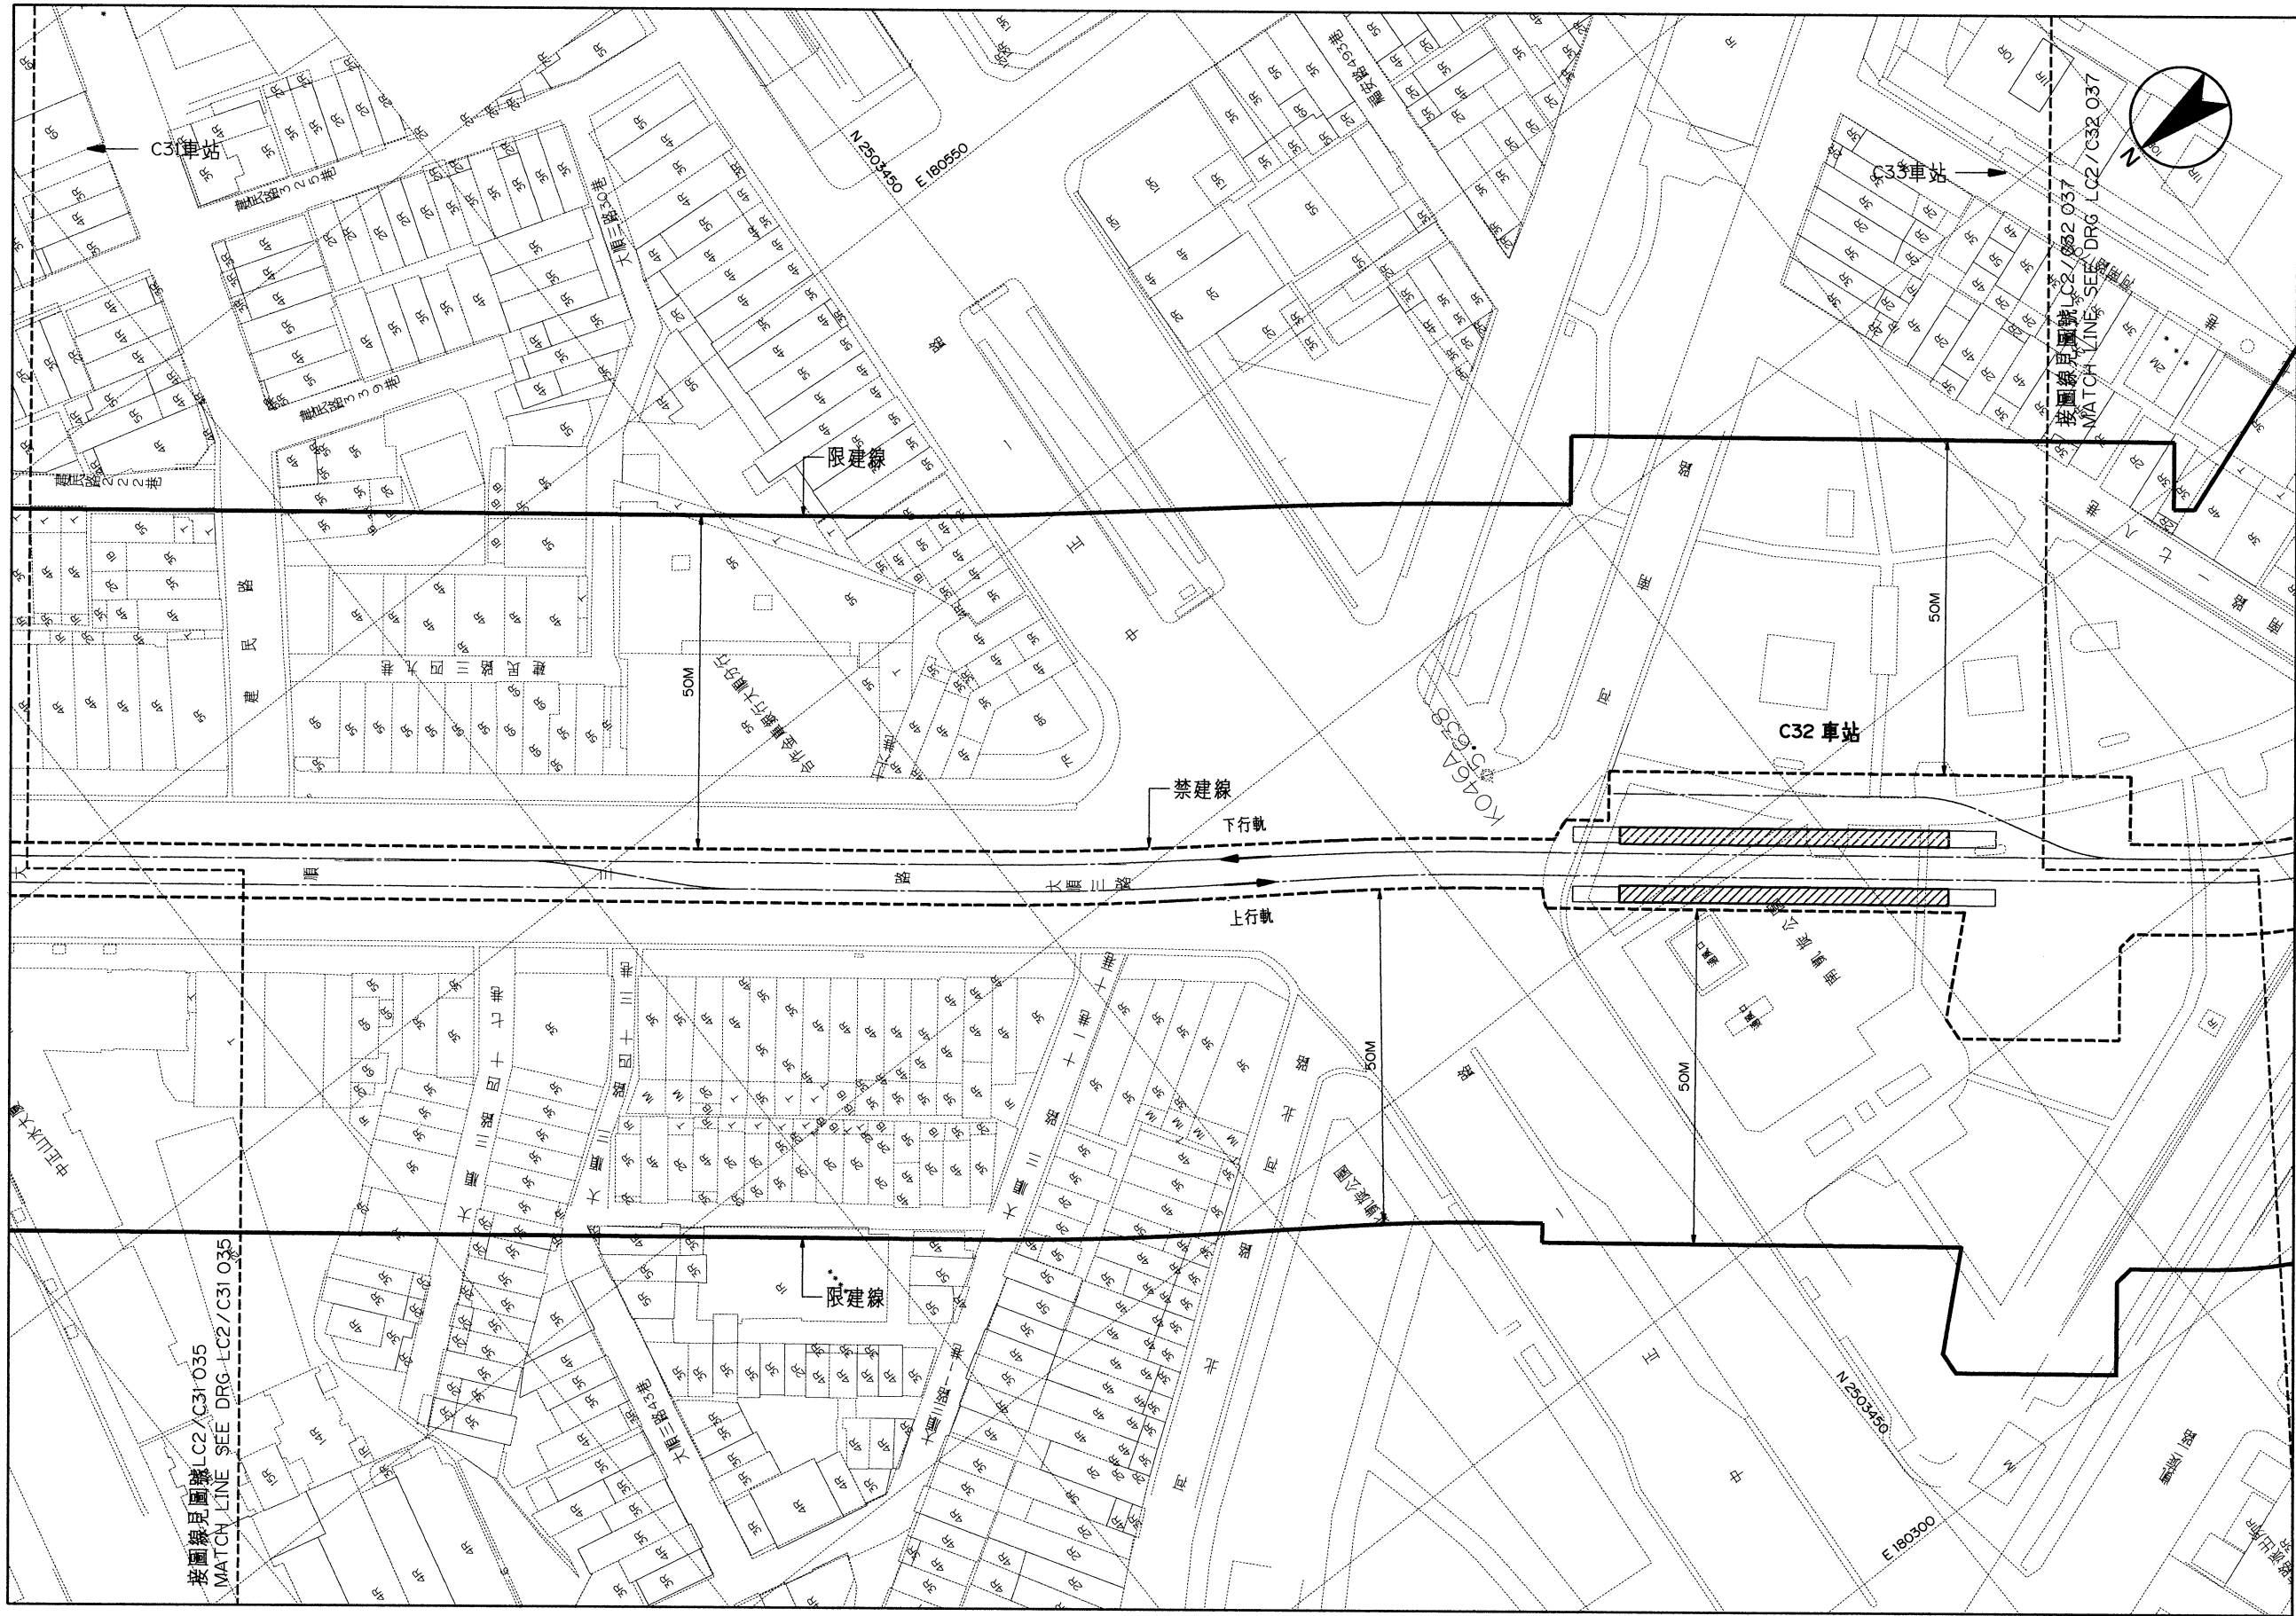


平面圖
PLAN

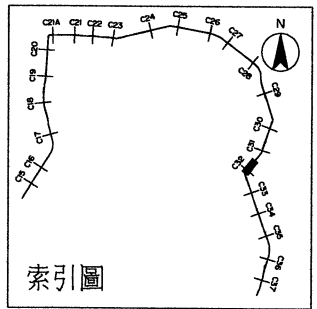


高雄都會區大眾捷運系統 禁建限建範圍地形圖

環狀輕軌捷運(第二階段)

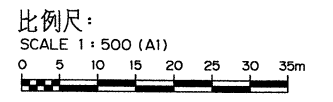


C32車站 - C33車站
(36 / 46)

圖號
Drg. No. LC2/C32 036

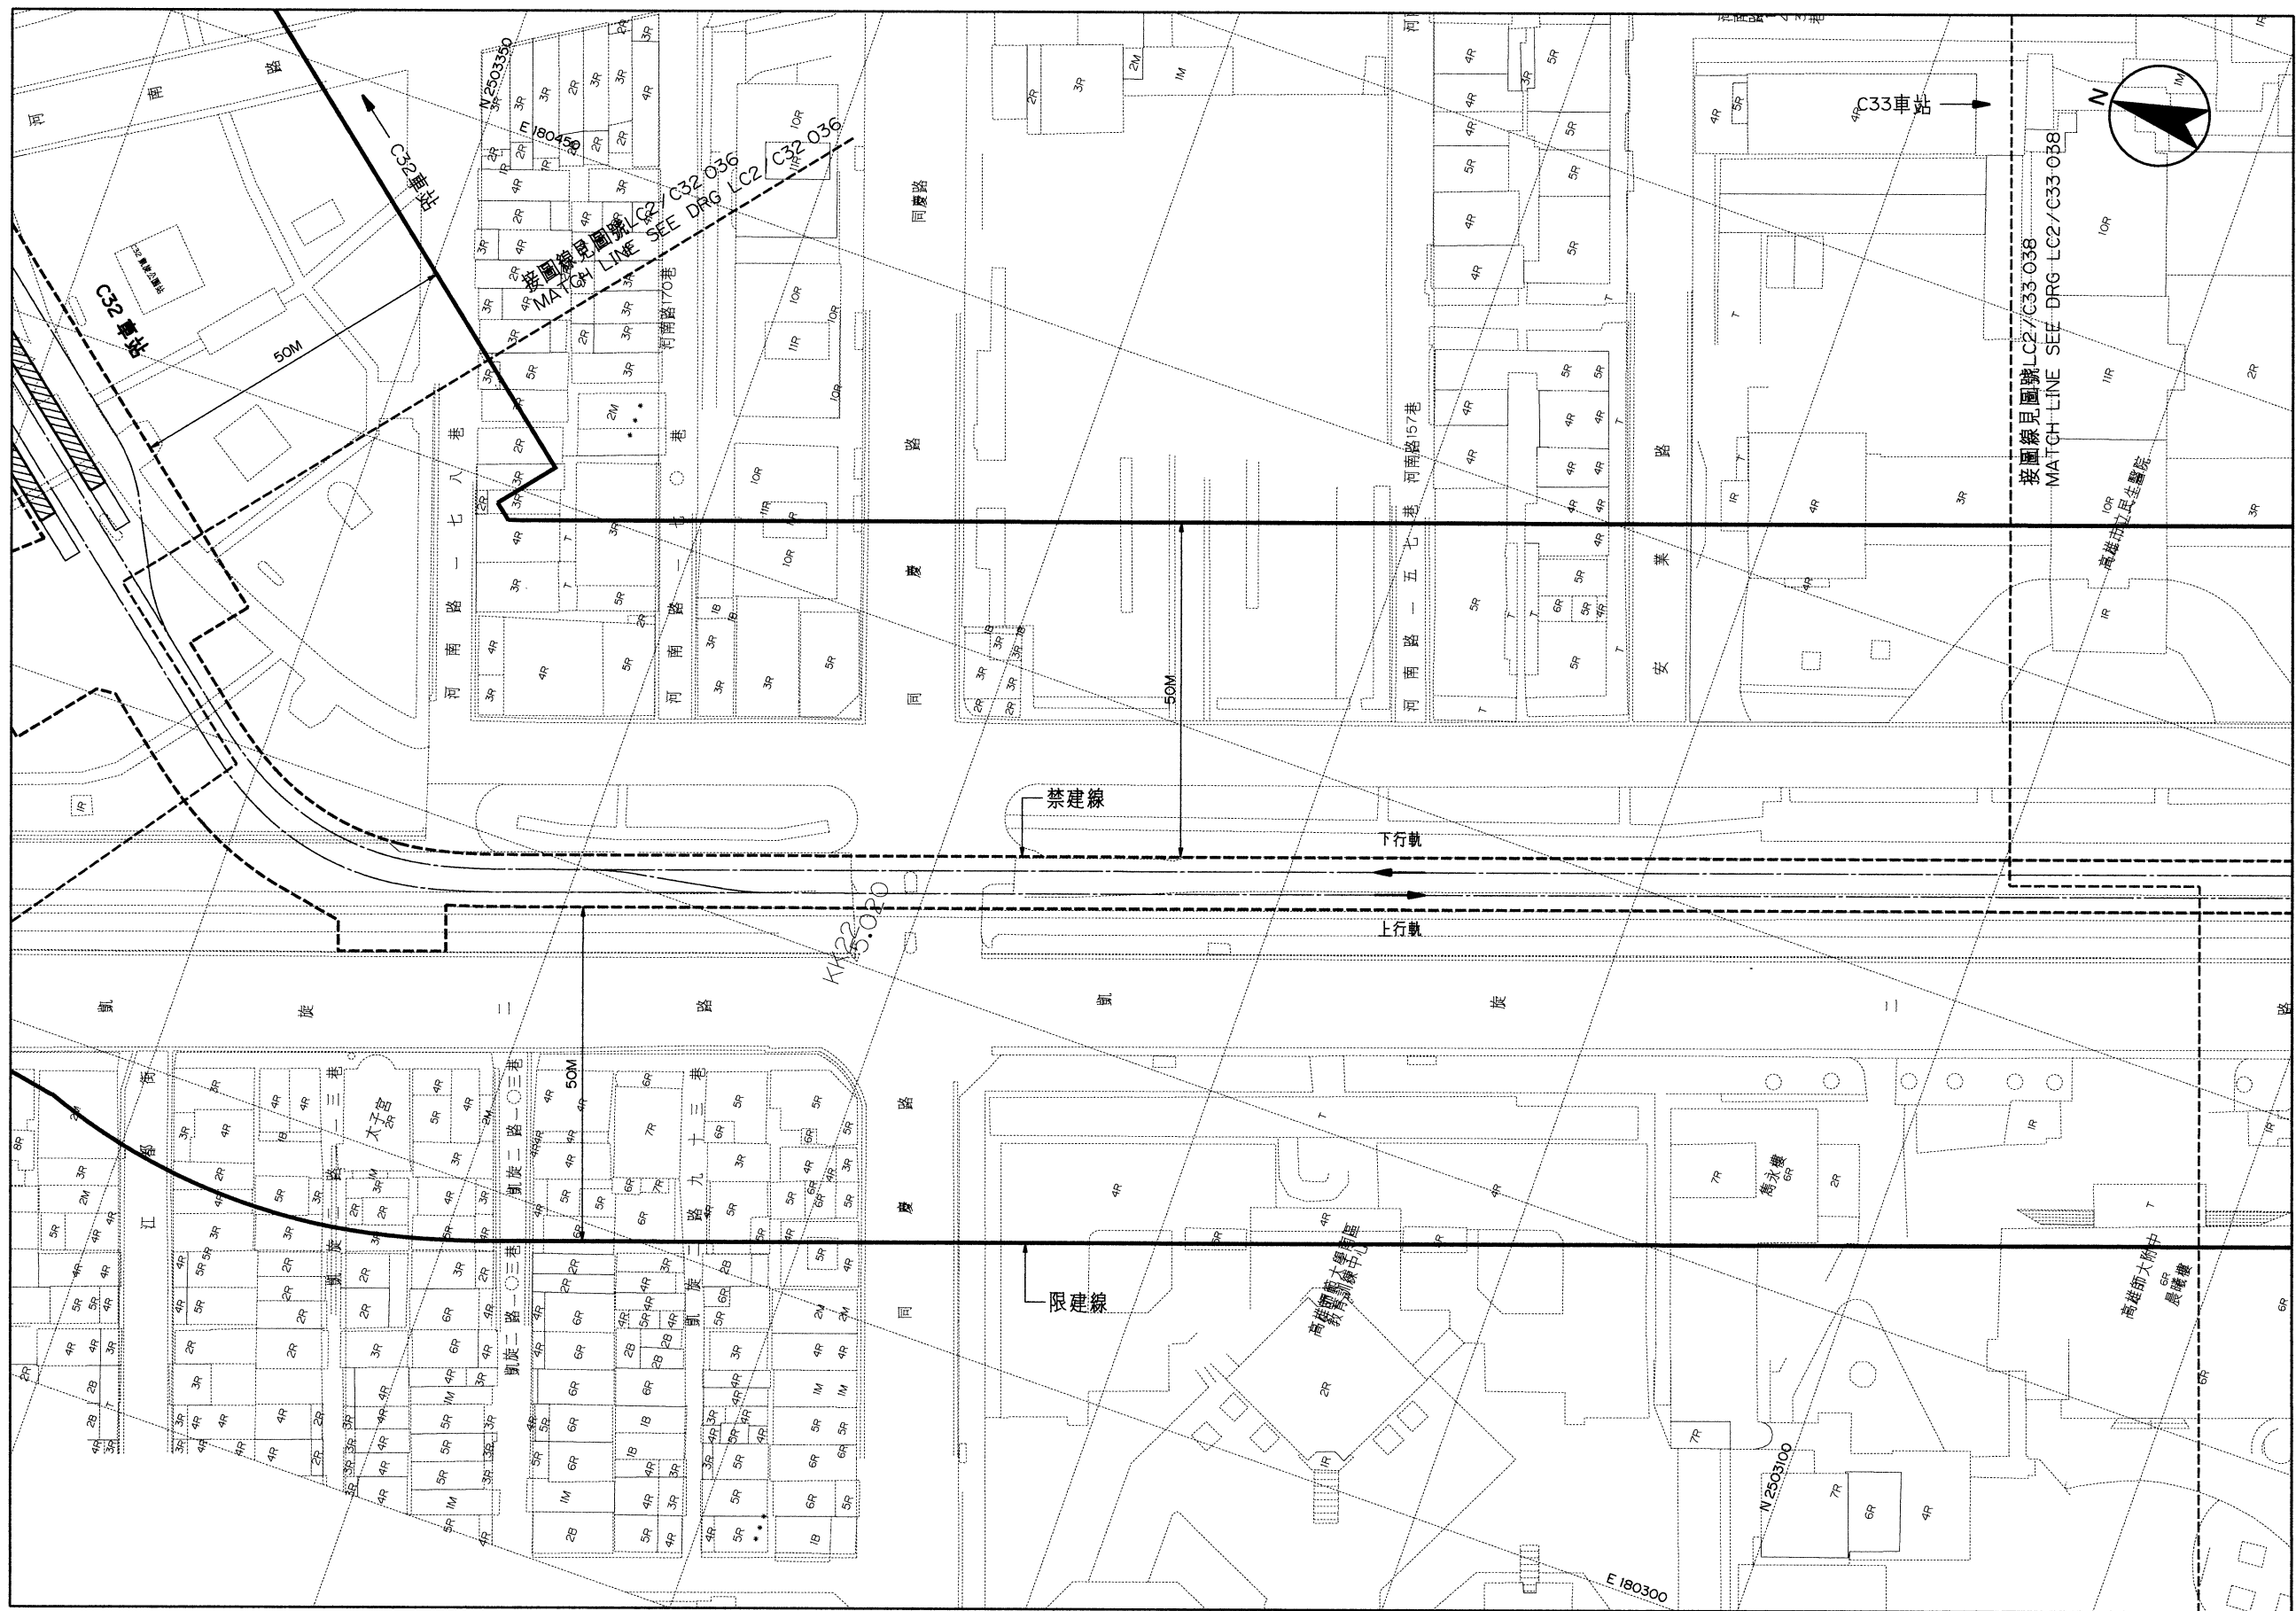


平面圖
PLAN

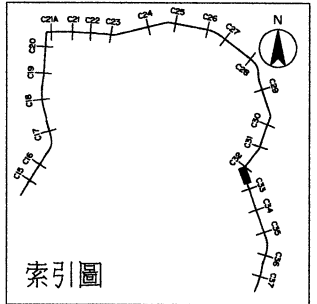

索引圖


高雄都會區大眾捷運系統 禁建限建範圍地形圖

環狀輕軌捷運(第二階段)

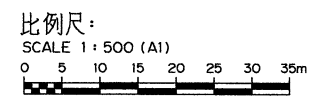


C32車站-C33車站
(37/46)

圖號
Drg. No. LC2/C32 037

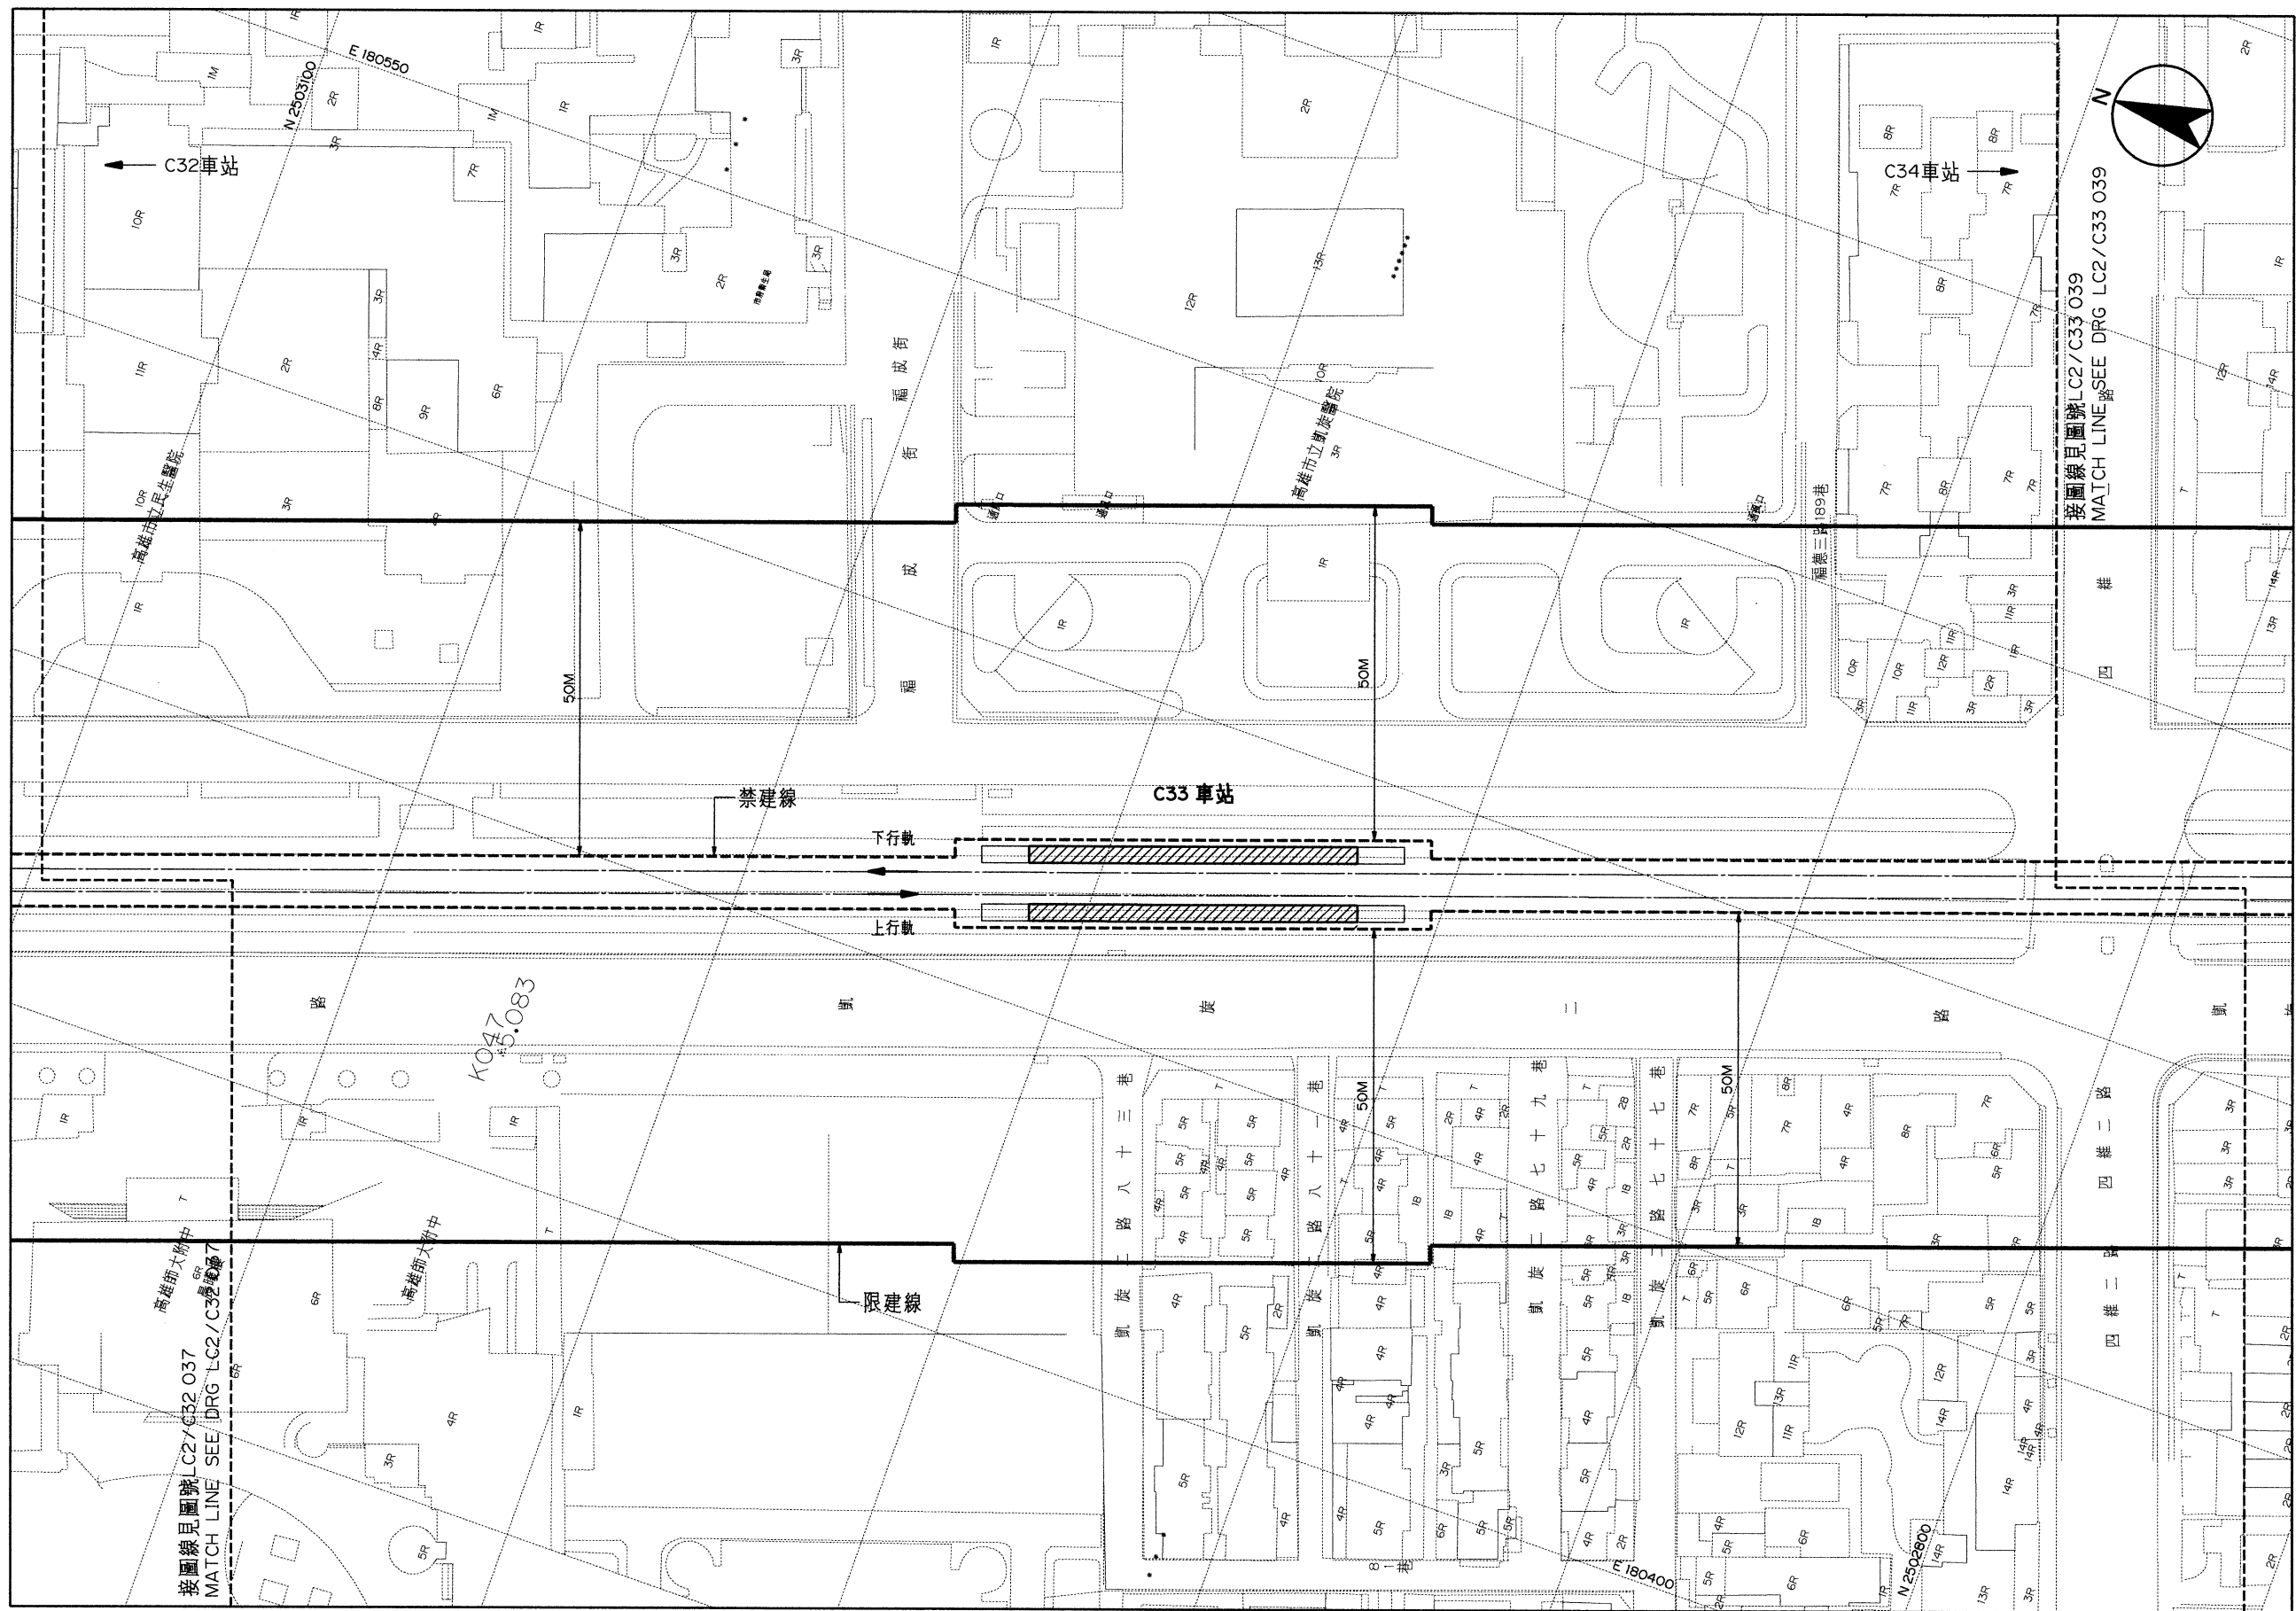


平面圖
PLAN

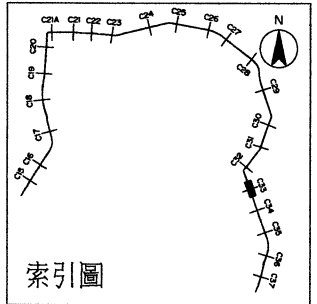



高雄都會區大眾捷運系統 禁建限建範圍地形圖

環狀輕軌捷運(第二階段)

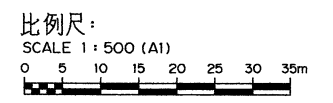

C33車站 - C34車站
(38 / 46)


圖號
Drg. No. LC2/C33 038

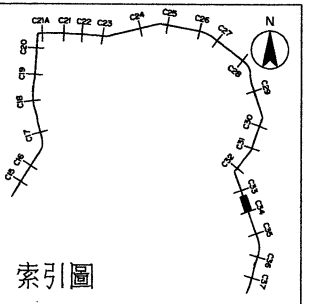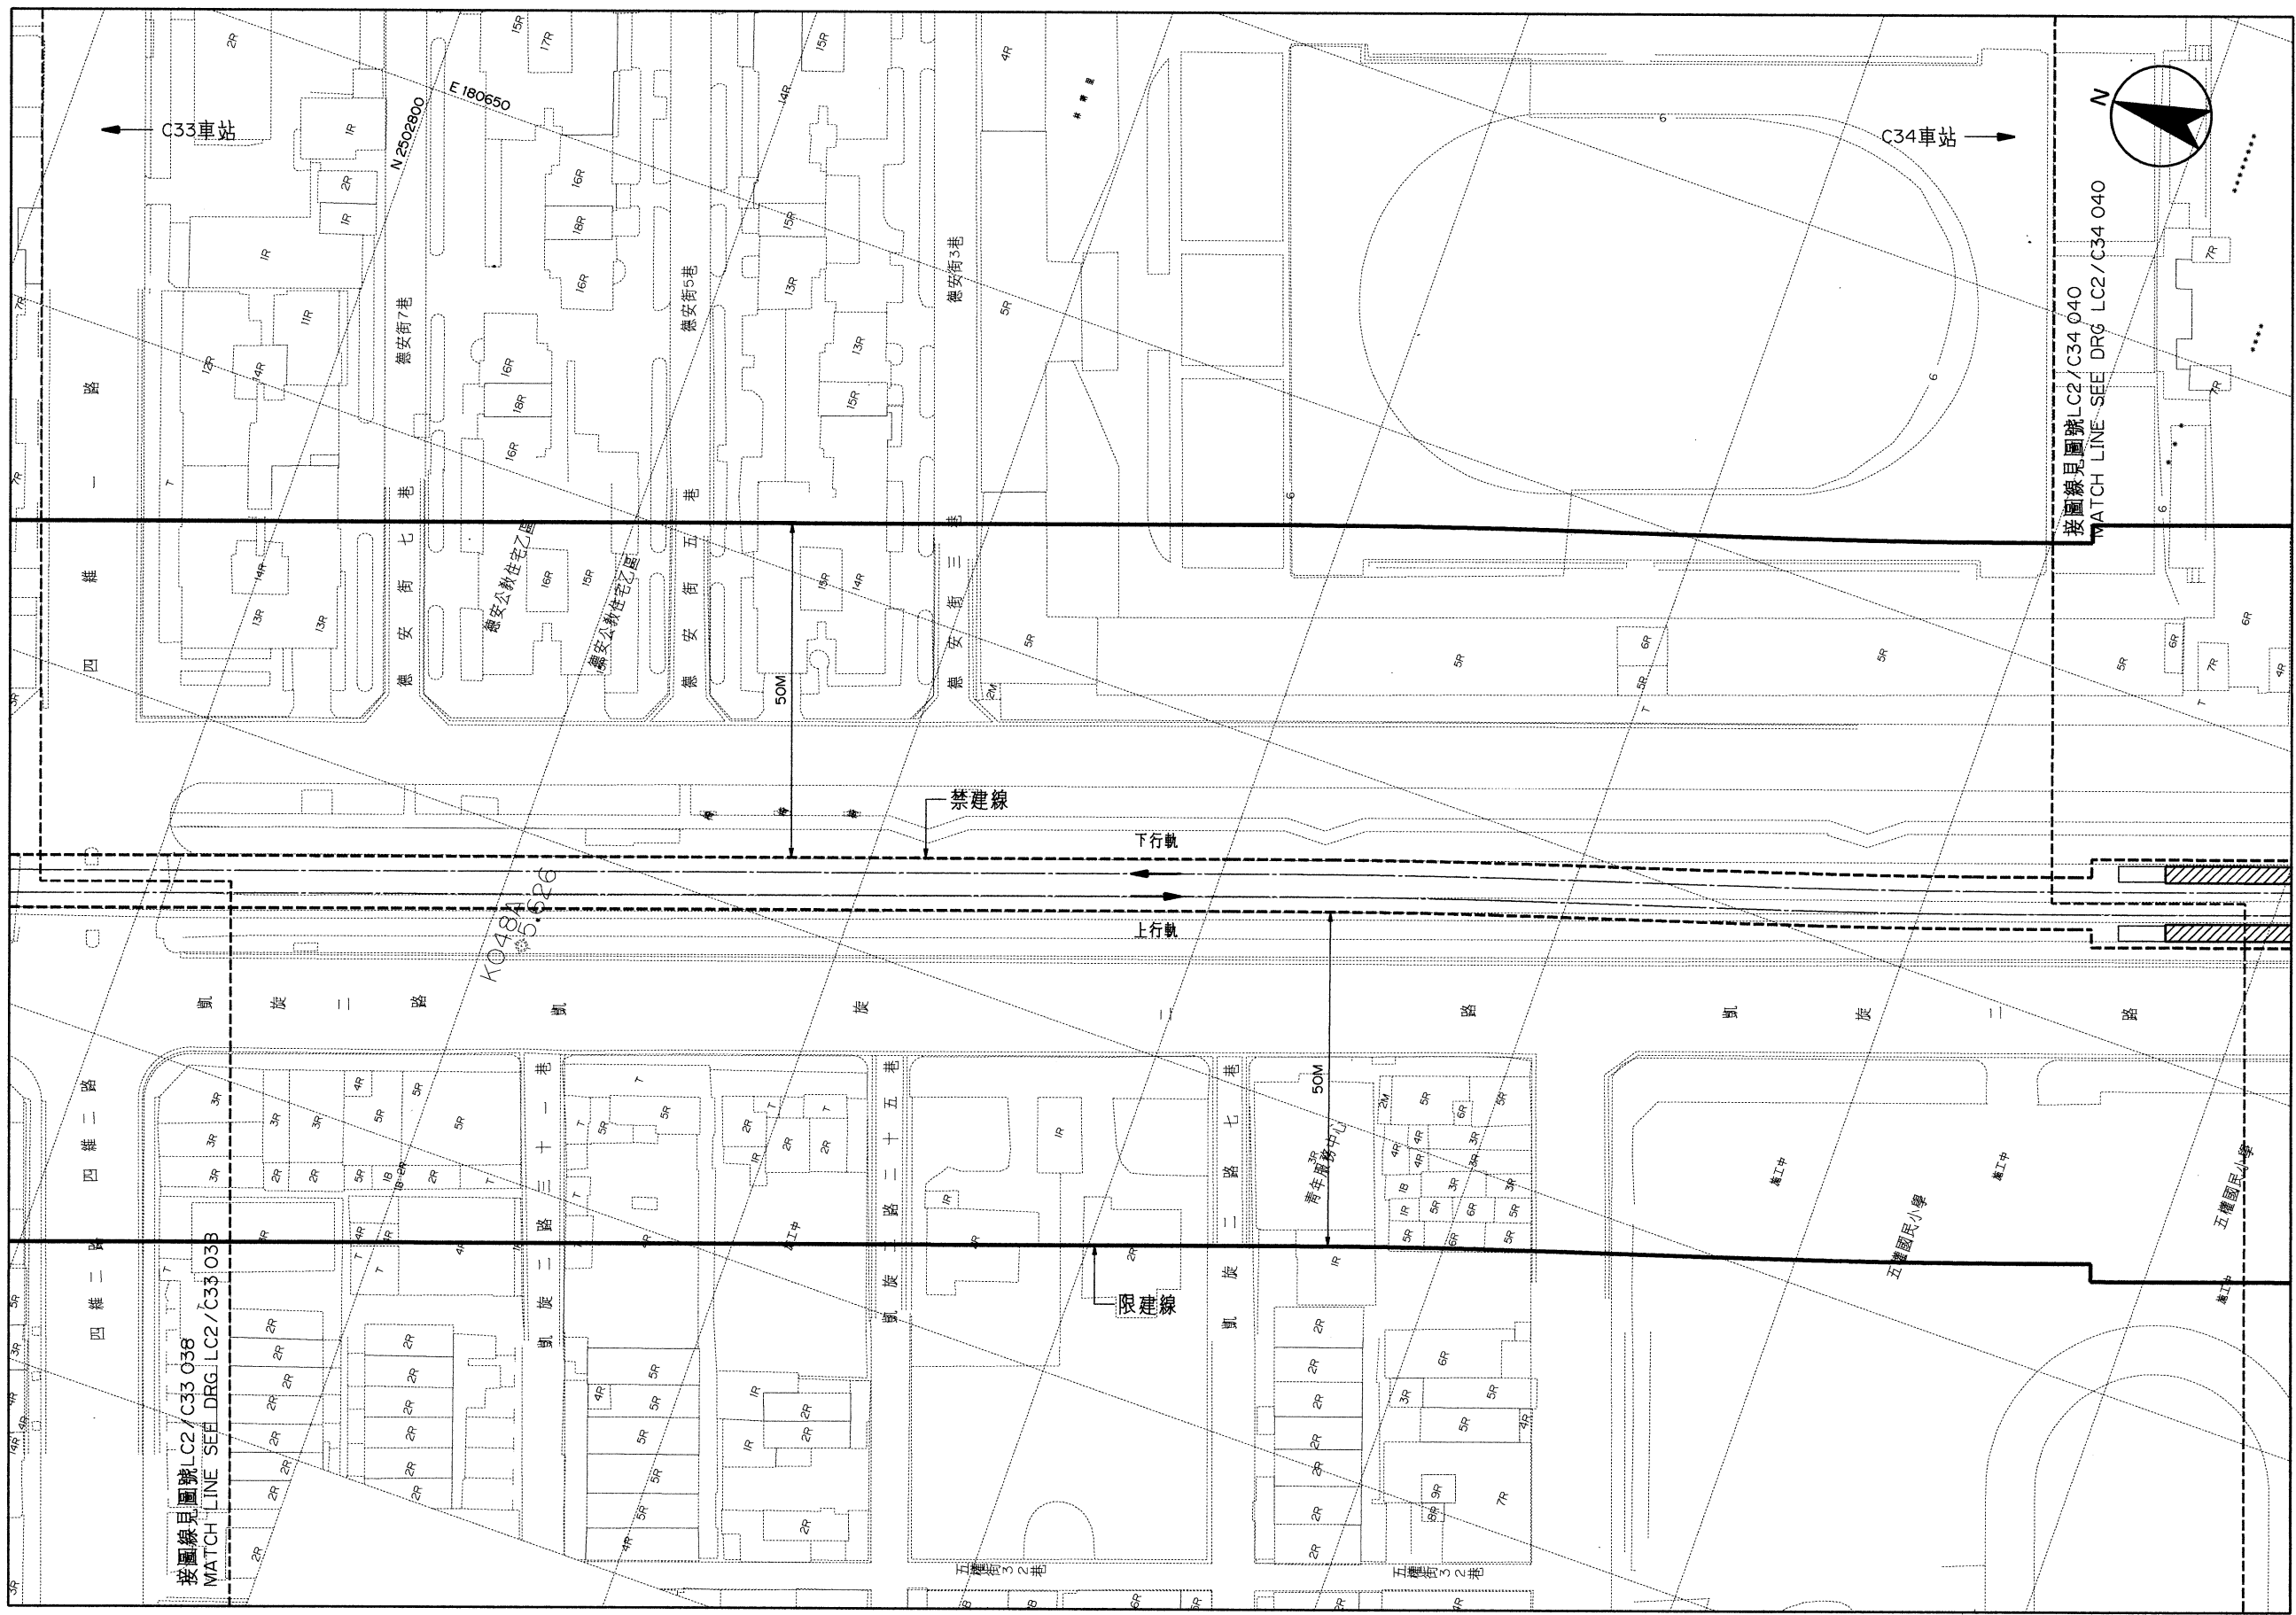

高雄都會區大眾捷運系統

禁建限建範圍地形圖



— 環狀輕軌捷運(第二階段) —

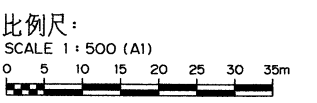

平面圖
PLAN

C33車站 - C34車站
(39/46)

圖號
Drg. No. LC2/C33 039

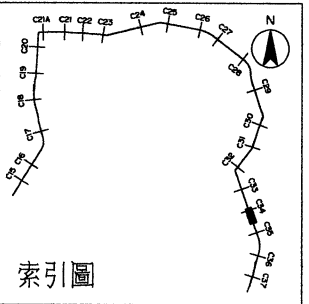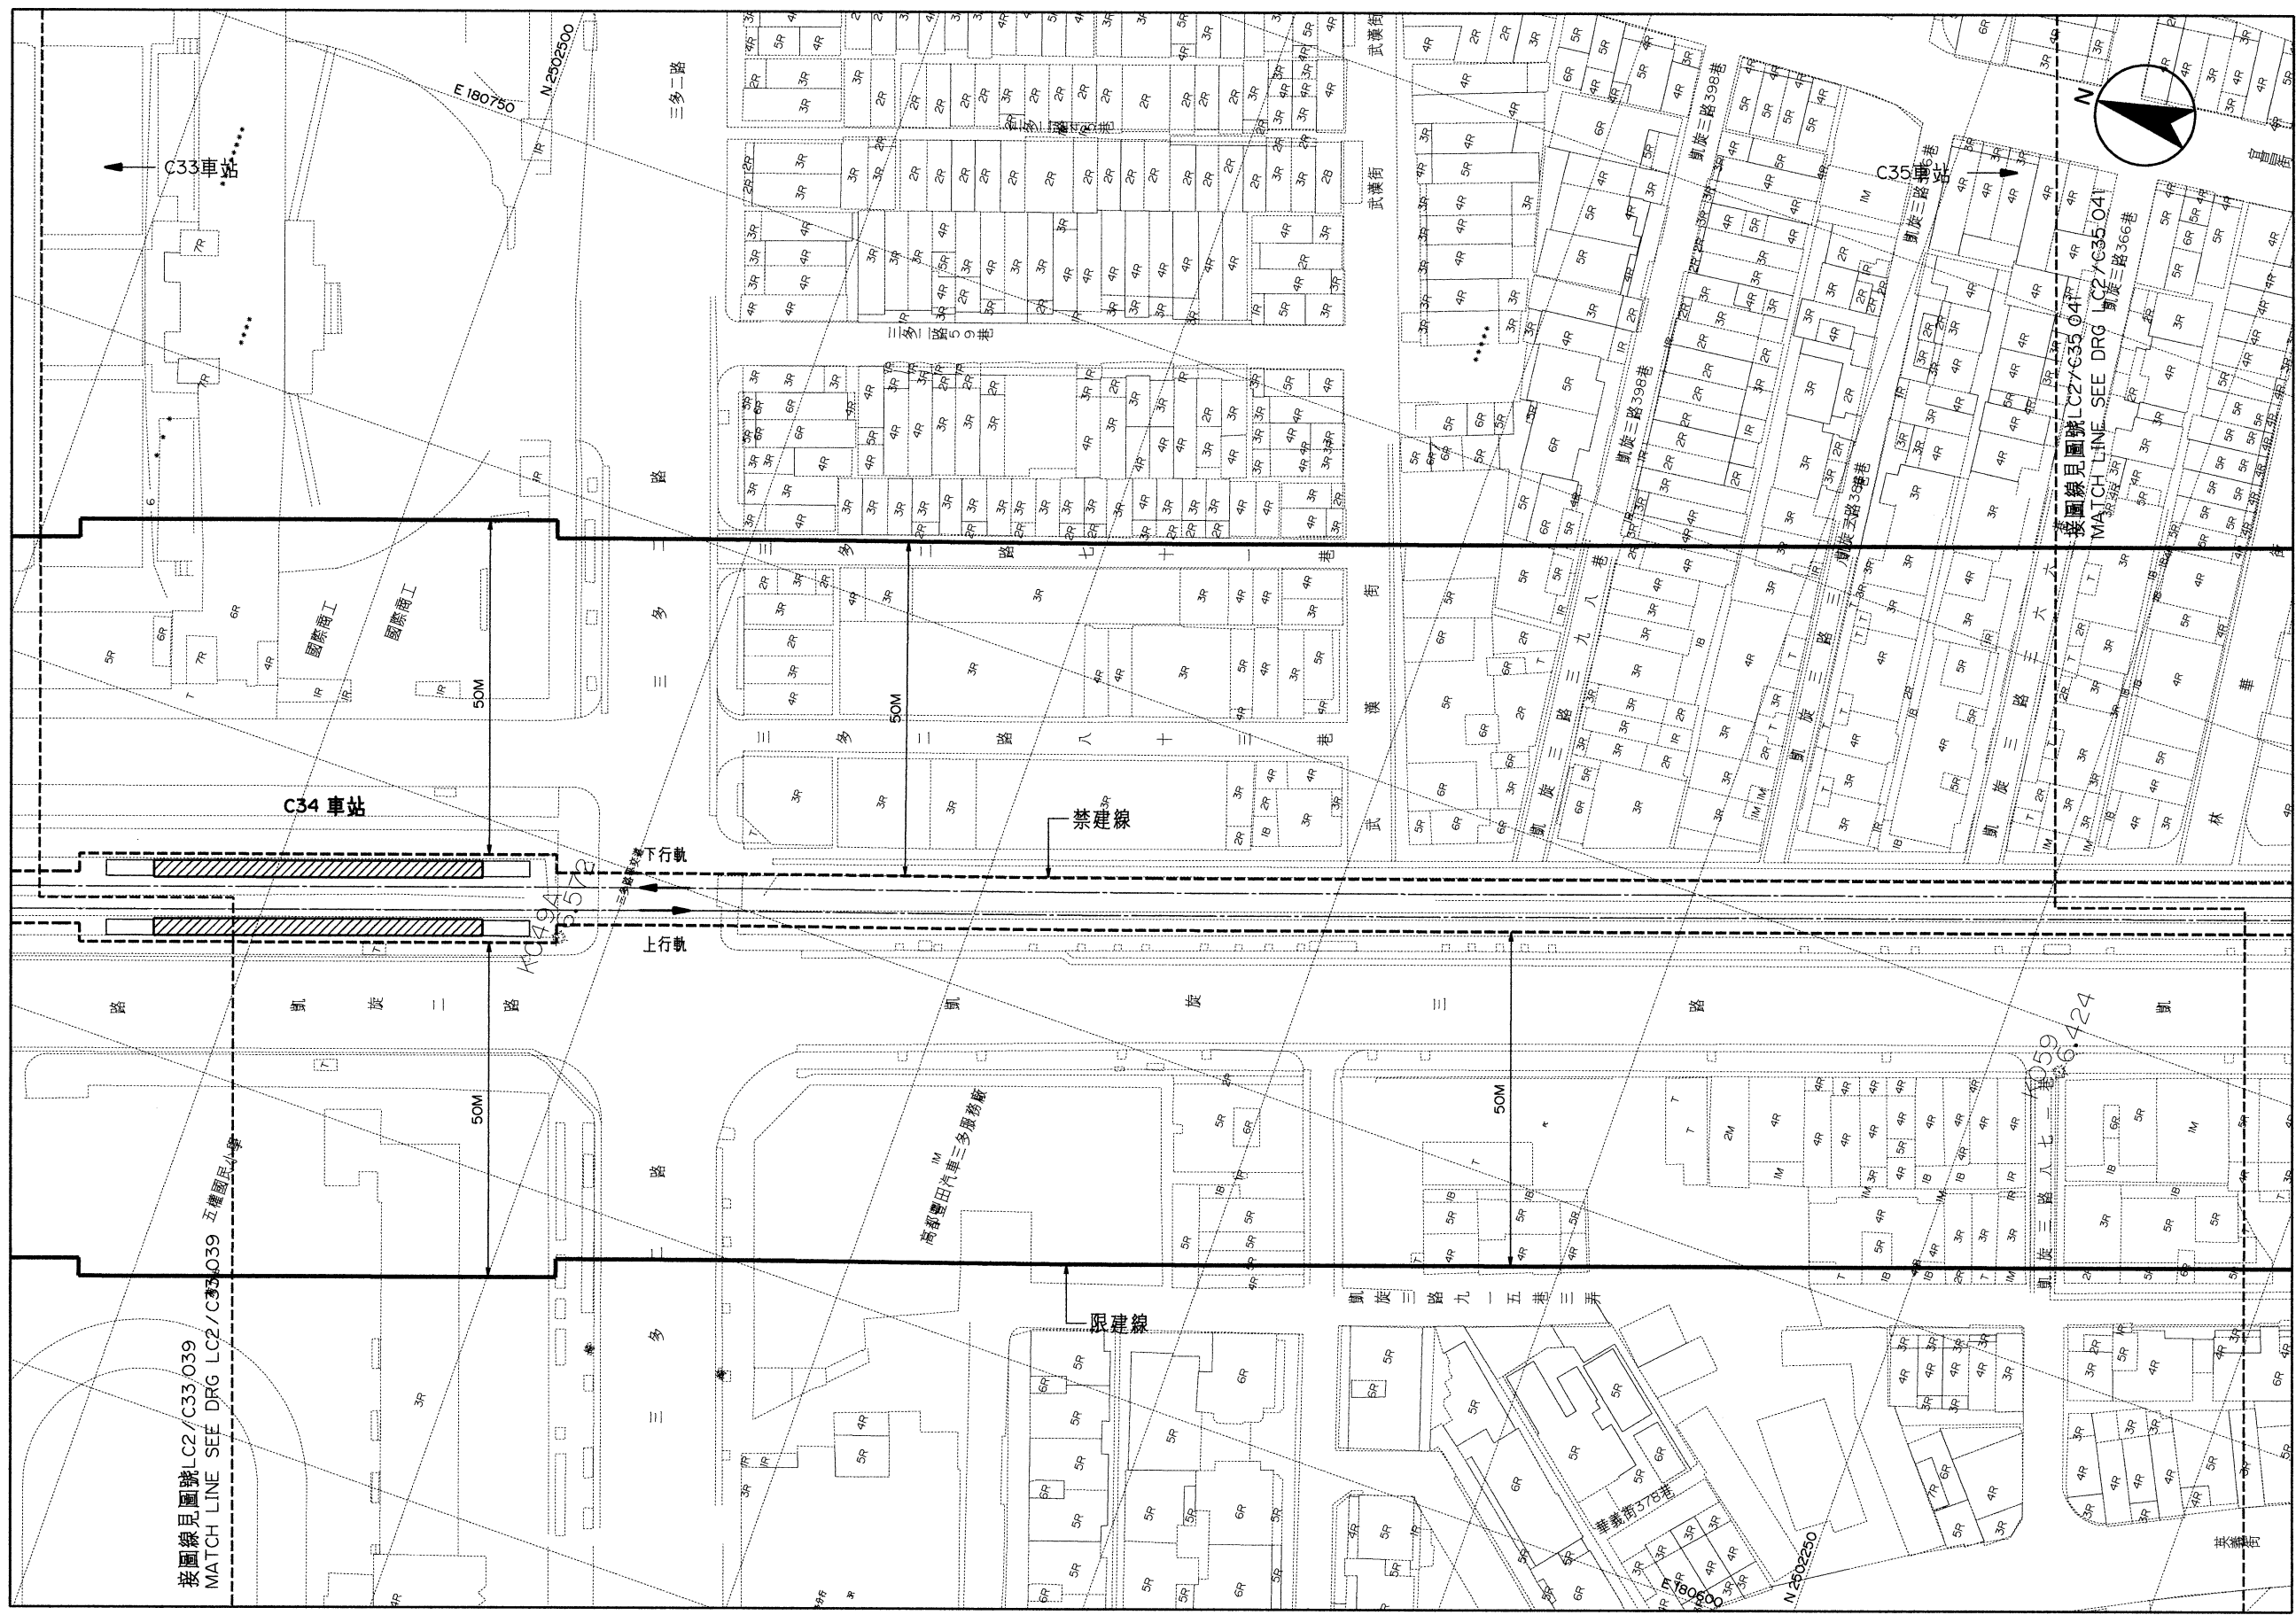

高雄都會區大眾捷運系統

禁建限建範圍地形圖


— 環狀輕軌捷運(第二階段) —

比例尺:
SCALE 1:500 (A1)
0 5 10 15 20 25 30 35m

平面圖
PLAN

C34車站 - C35車站
(40 / 46)

圖號
Drg. No. LC2/C34 040

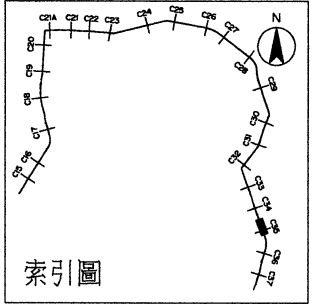

高雄都會區大眾捷運系統

禁建限建範圍地形圖

環狀輕軌捷運(第二階段)

比例尺:
SCALE 1:500 (A1)
0 5 10 15 20 25 30 35m


平面圖
PLAN

C35車站 - C36車站
(41 / 46)

圖號
Drg. No. LC2/C35 041




平面圖
PLAN

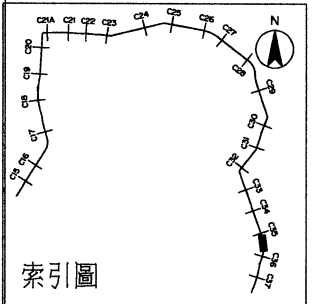

索引圖


高雄都會區大眾捷運系統 禁建限建範圍地形圖

環狀輕軌捷運(第二階段)

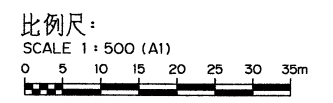


C35車站 - C36車站
(42 / 46)

圖號
Drg. No. LC2/C35 042

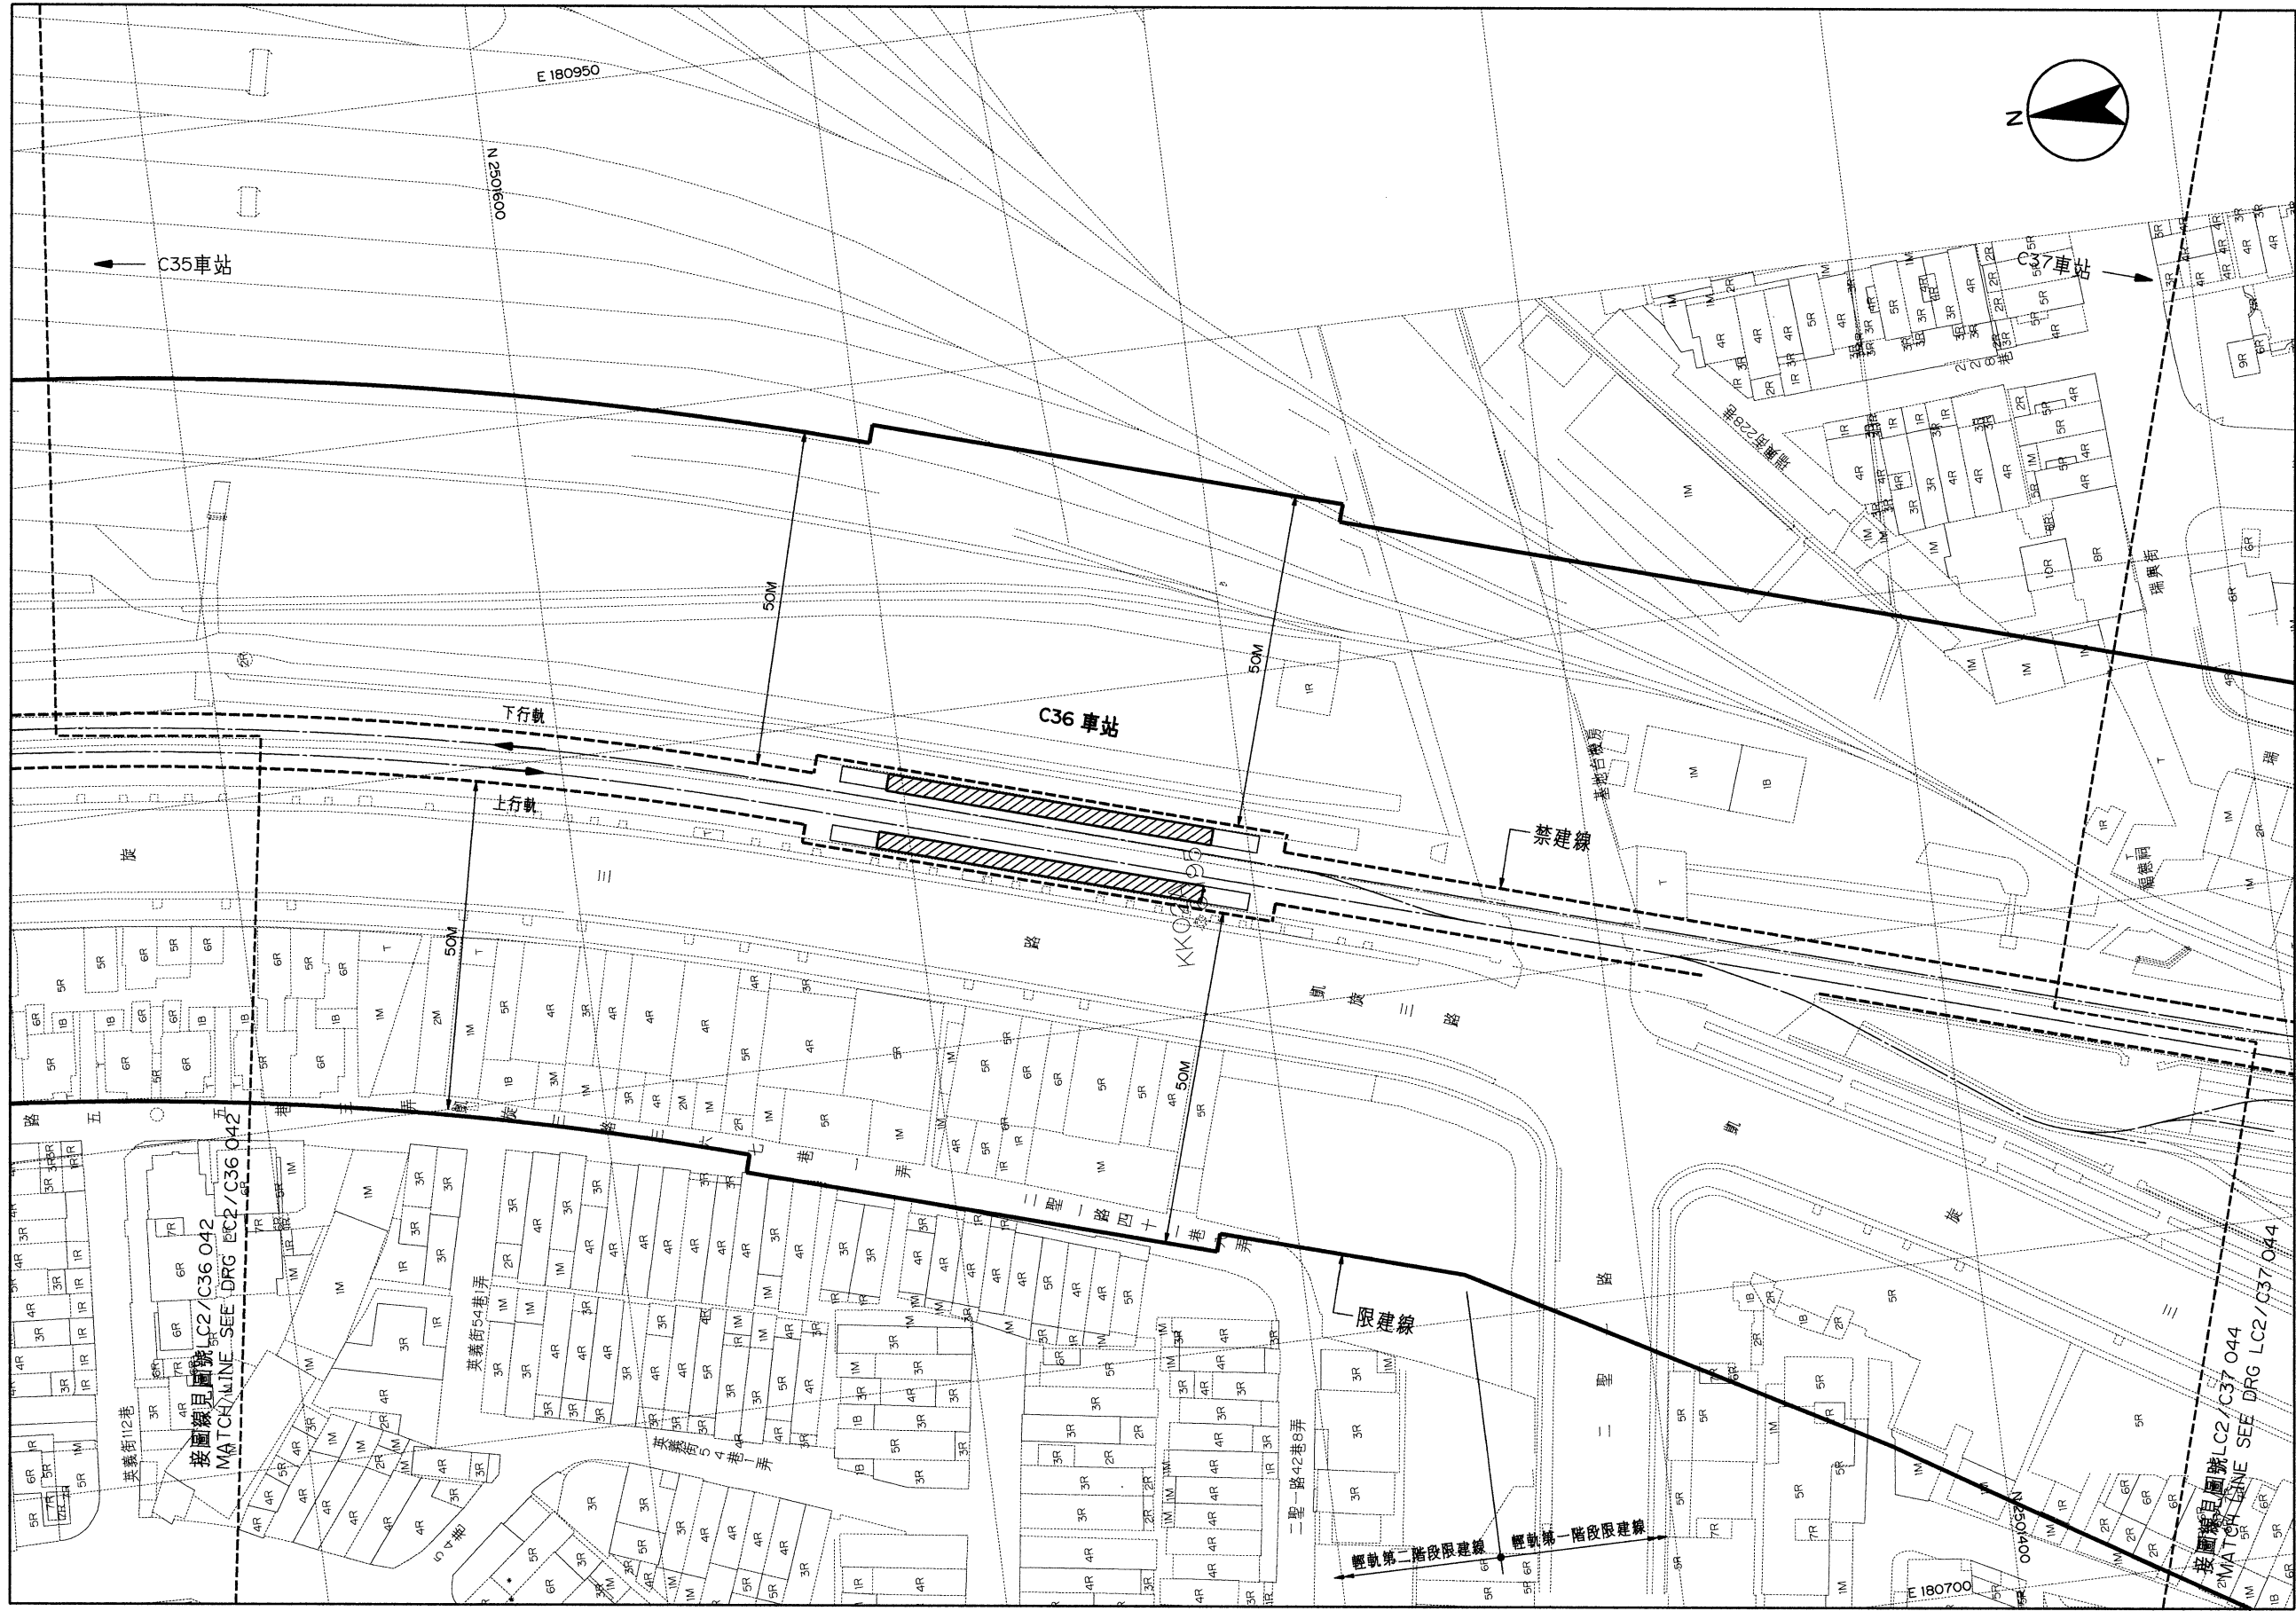


平面圖
PLAN

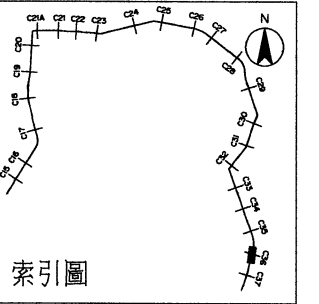


高雄都會區大眾捷運系統 禁建限建範圍地形圖

環狀輕軌捷運(第二階段)

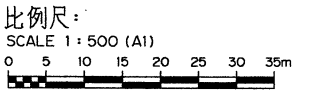

C36車站-C37車站
(43/46)

圖號
Drg. No. LC2/C36 043

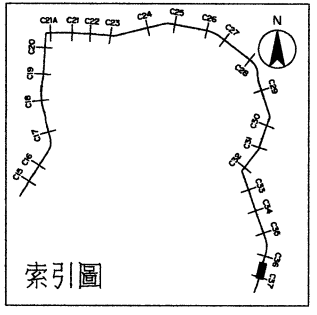

高雄都會區大眾捷運系統

禁建限建範圍地形圖


環狀輕軌捷運(第二階段)

比例尺:
SCALE 1:500 (A1)
0 5 10 15 20 25 30 35m


平面圖
PLAN

C37車站-C1車站
(44/46)


圖號
Drg. No. LC2/C37 044

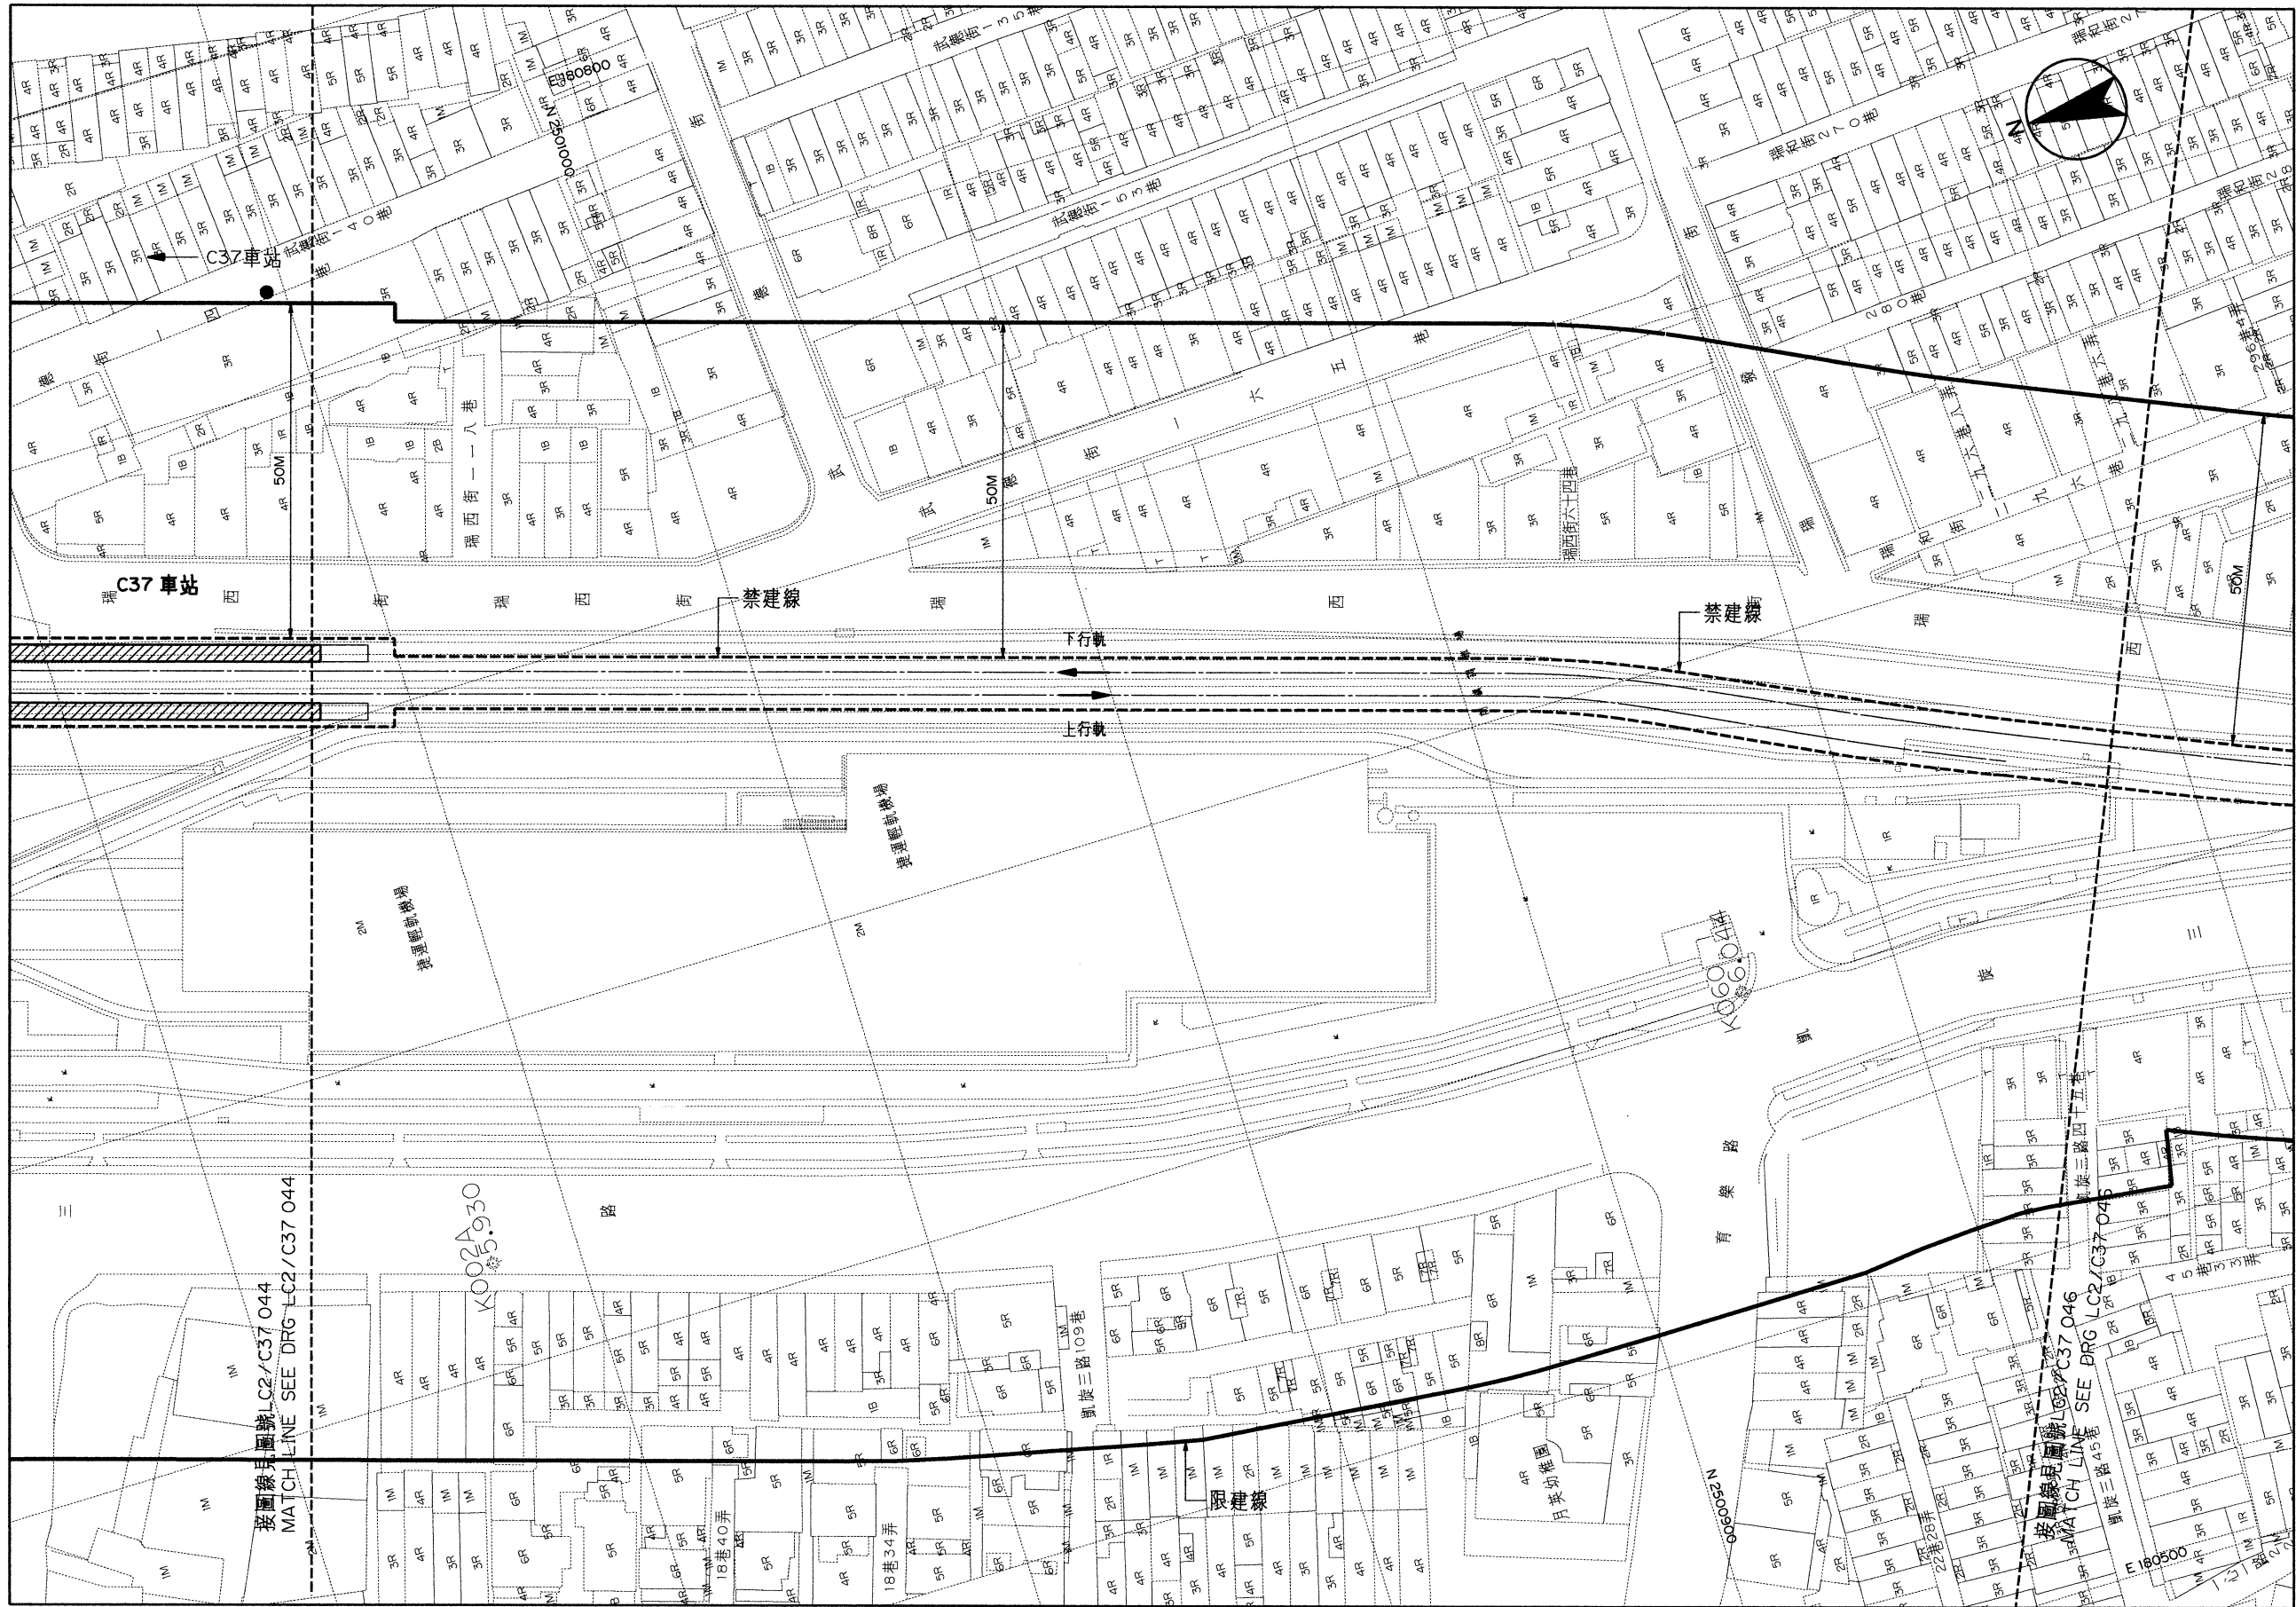

平面圖
PLAN

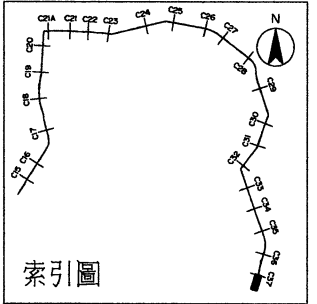


高雄都會區大眾捷運系統 禁建限建範圍地形圖 — 環狀輕軌捷運(第二階段) —

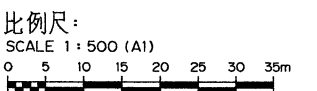


C37車站-C1車站
(45/46)

圖號
Org. No. LC2/C37 045

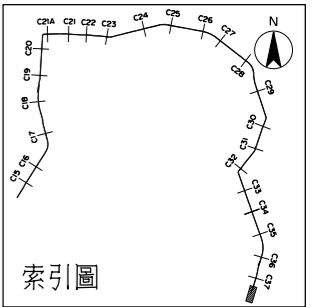

高雄都會區大眾捷運系統 禁建限建範圍地形圖

環狀輕軌捷運(第二階段)

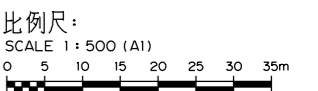

平面圖
PLAN

C37車站-C1車站
(46/46)