


高雄都會區大眾捷運系統 禁建限建範圍地形圖——紅線

比例
SCALE 1/500

三多商圖站至中央公園站
1 之 5

圖號 CR3/R 028
Dwg. No.

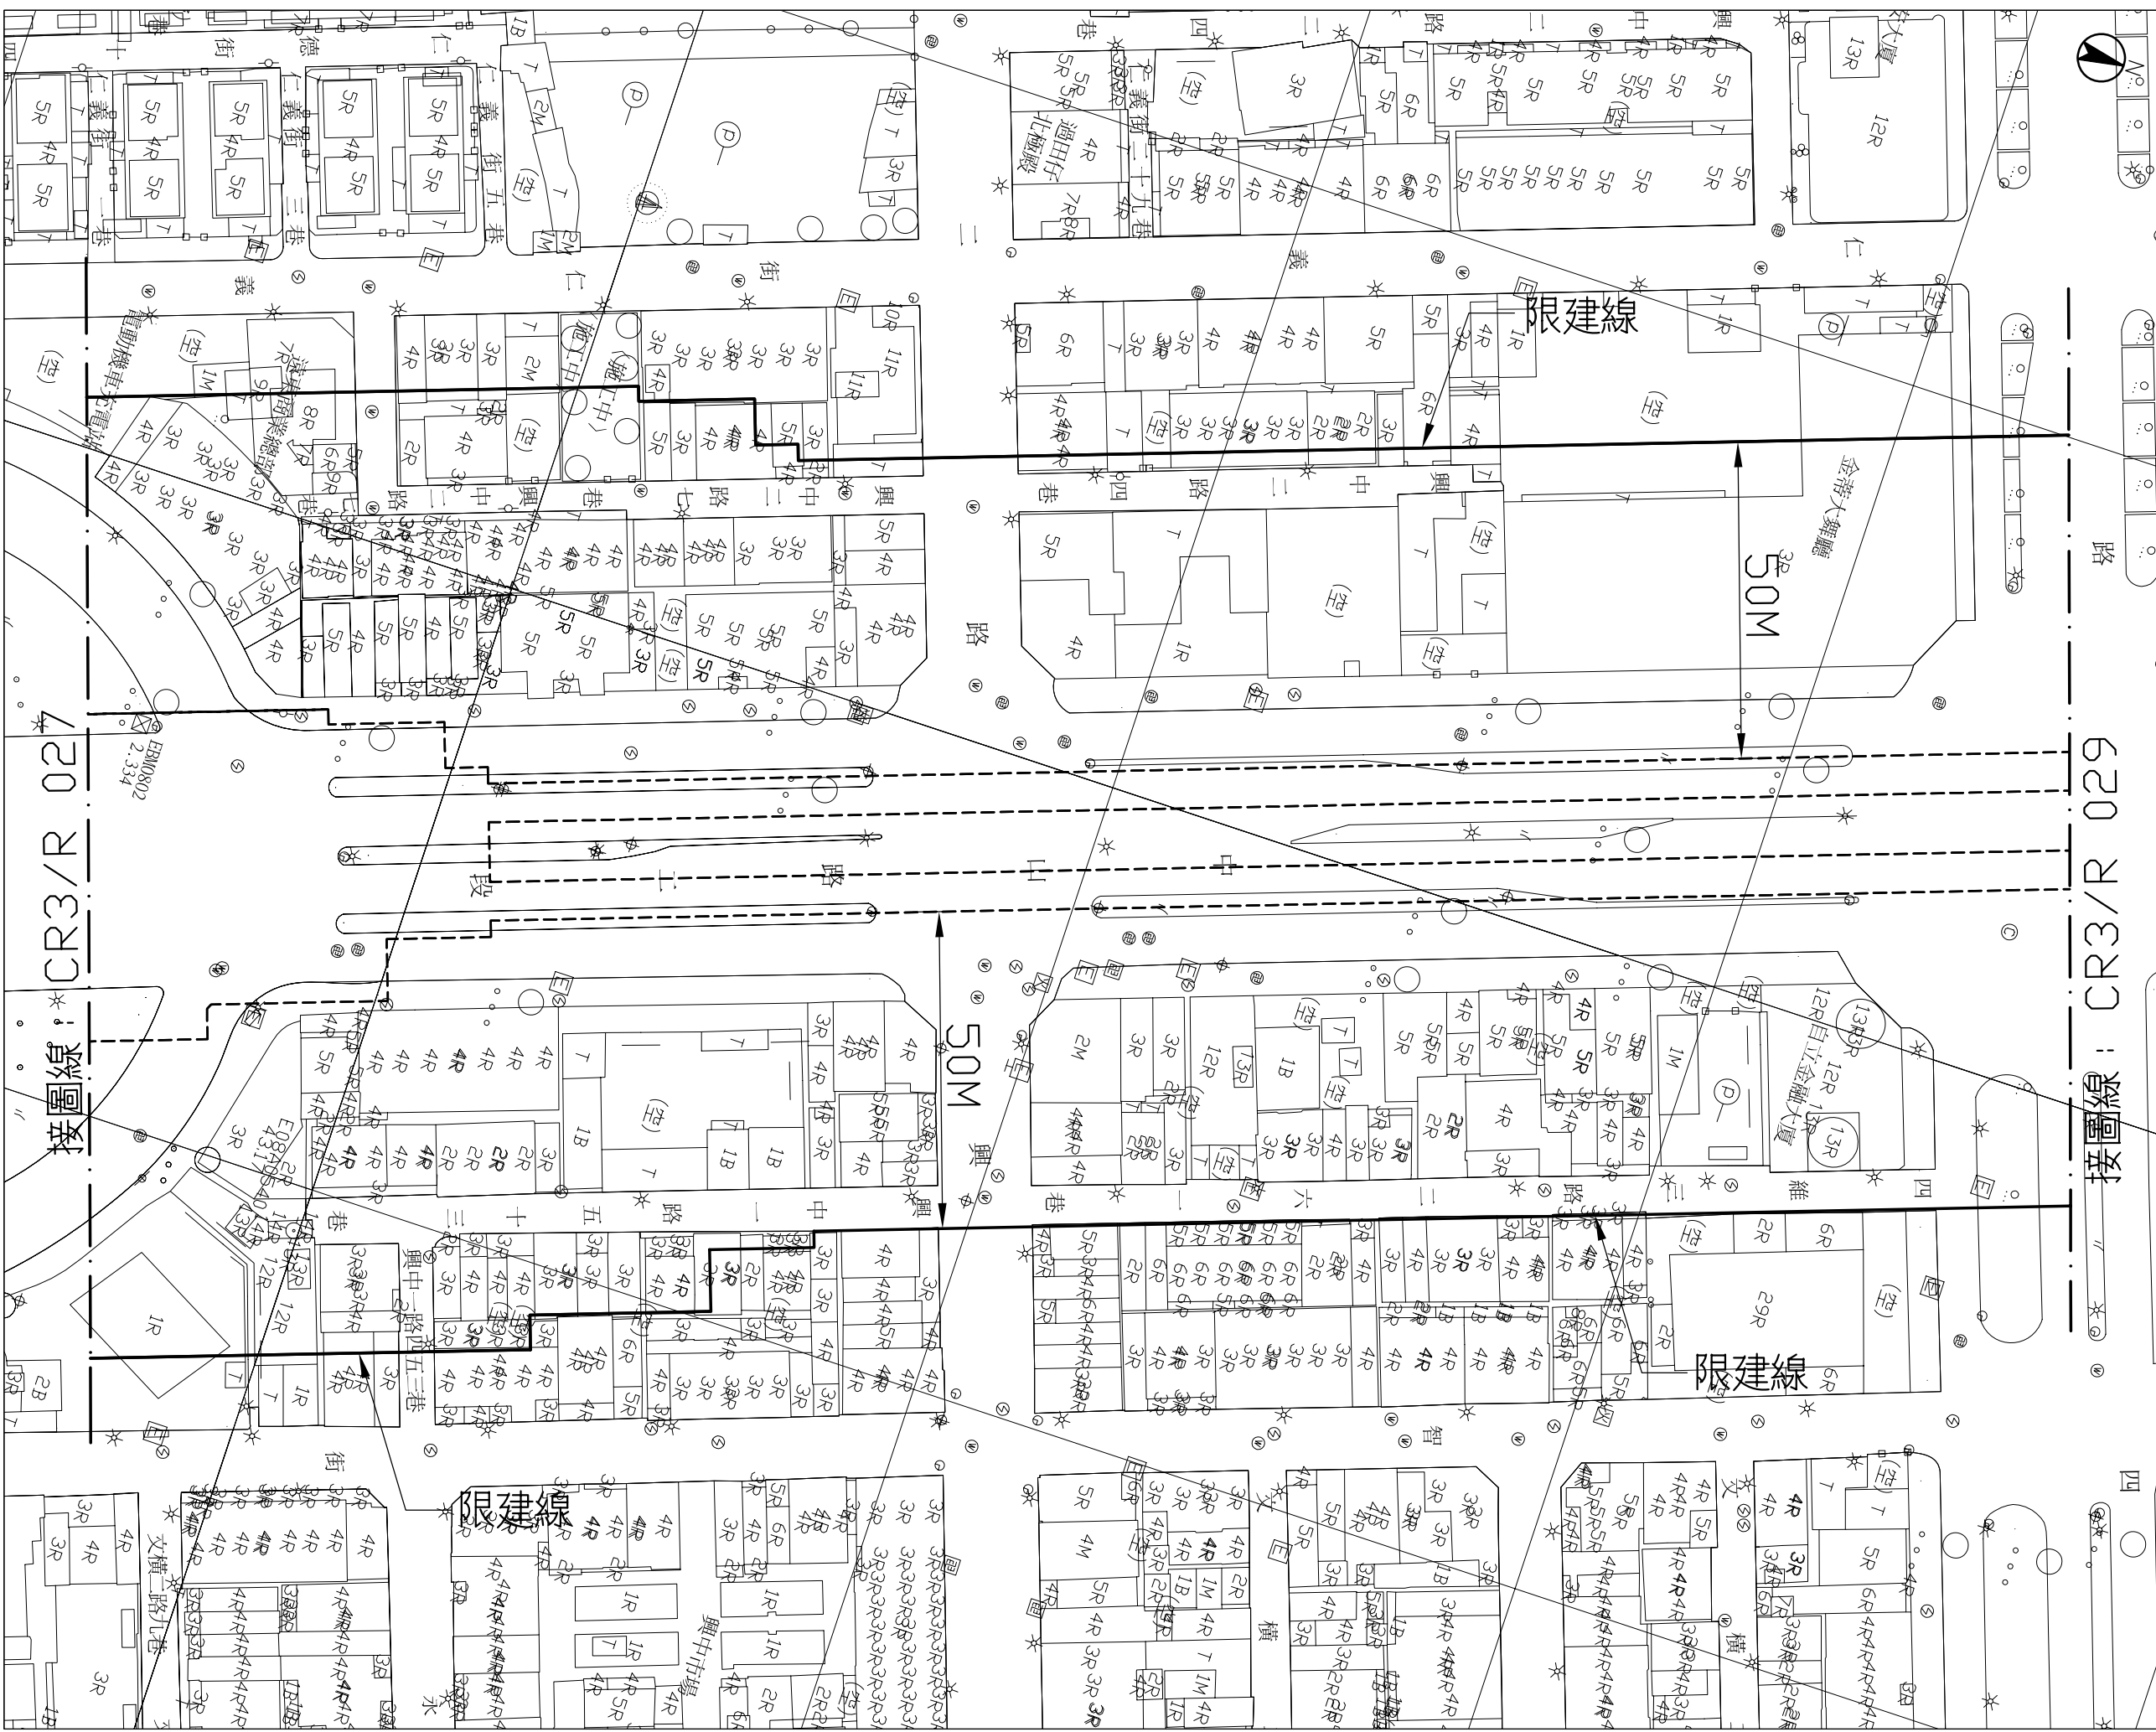

接圖線：CR3/R 028

接圖線：CR3/R 029