


高雄都會區大眾捷運系統 橘線 禁建限建範圍地形圖

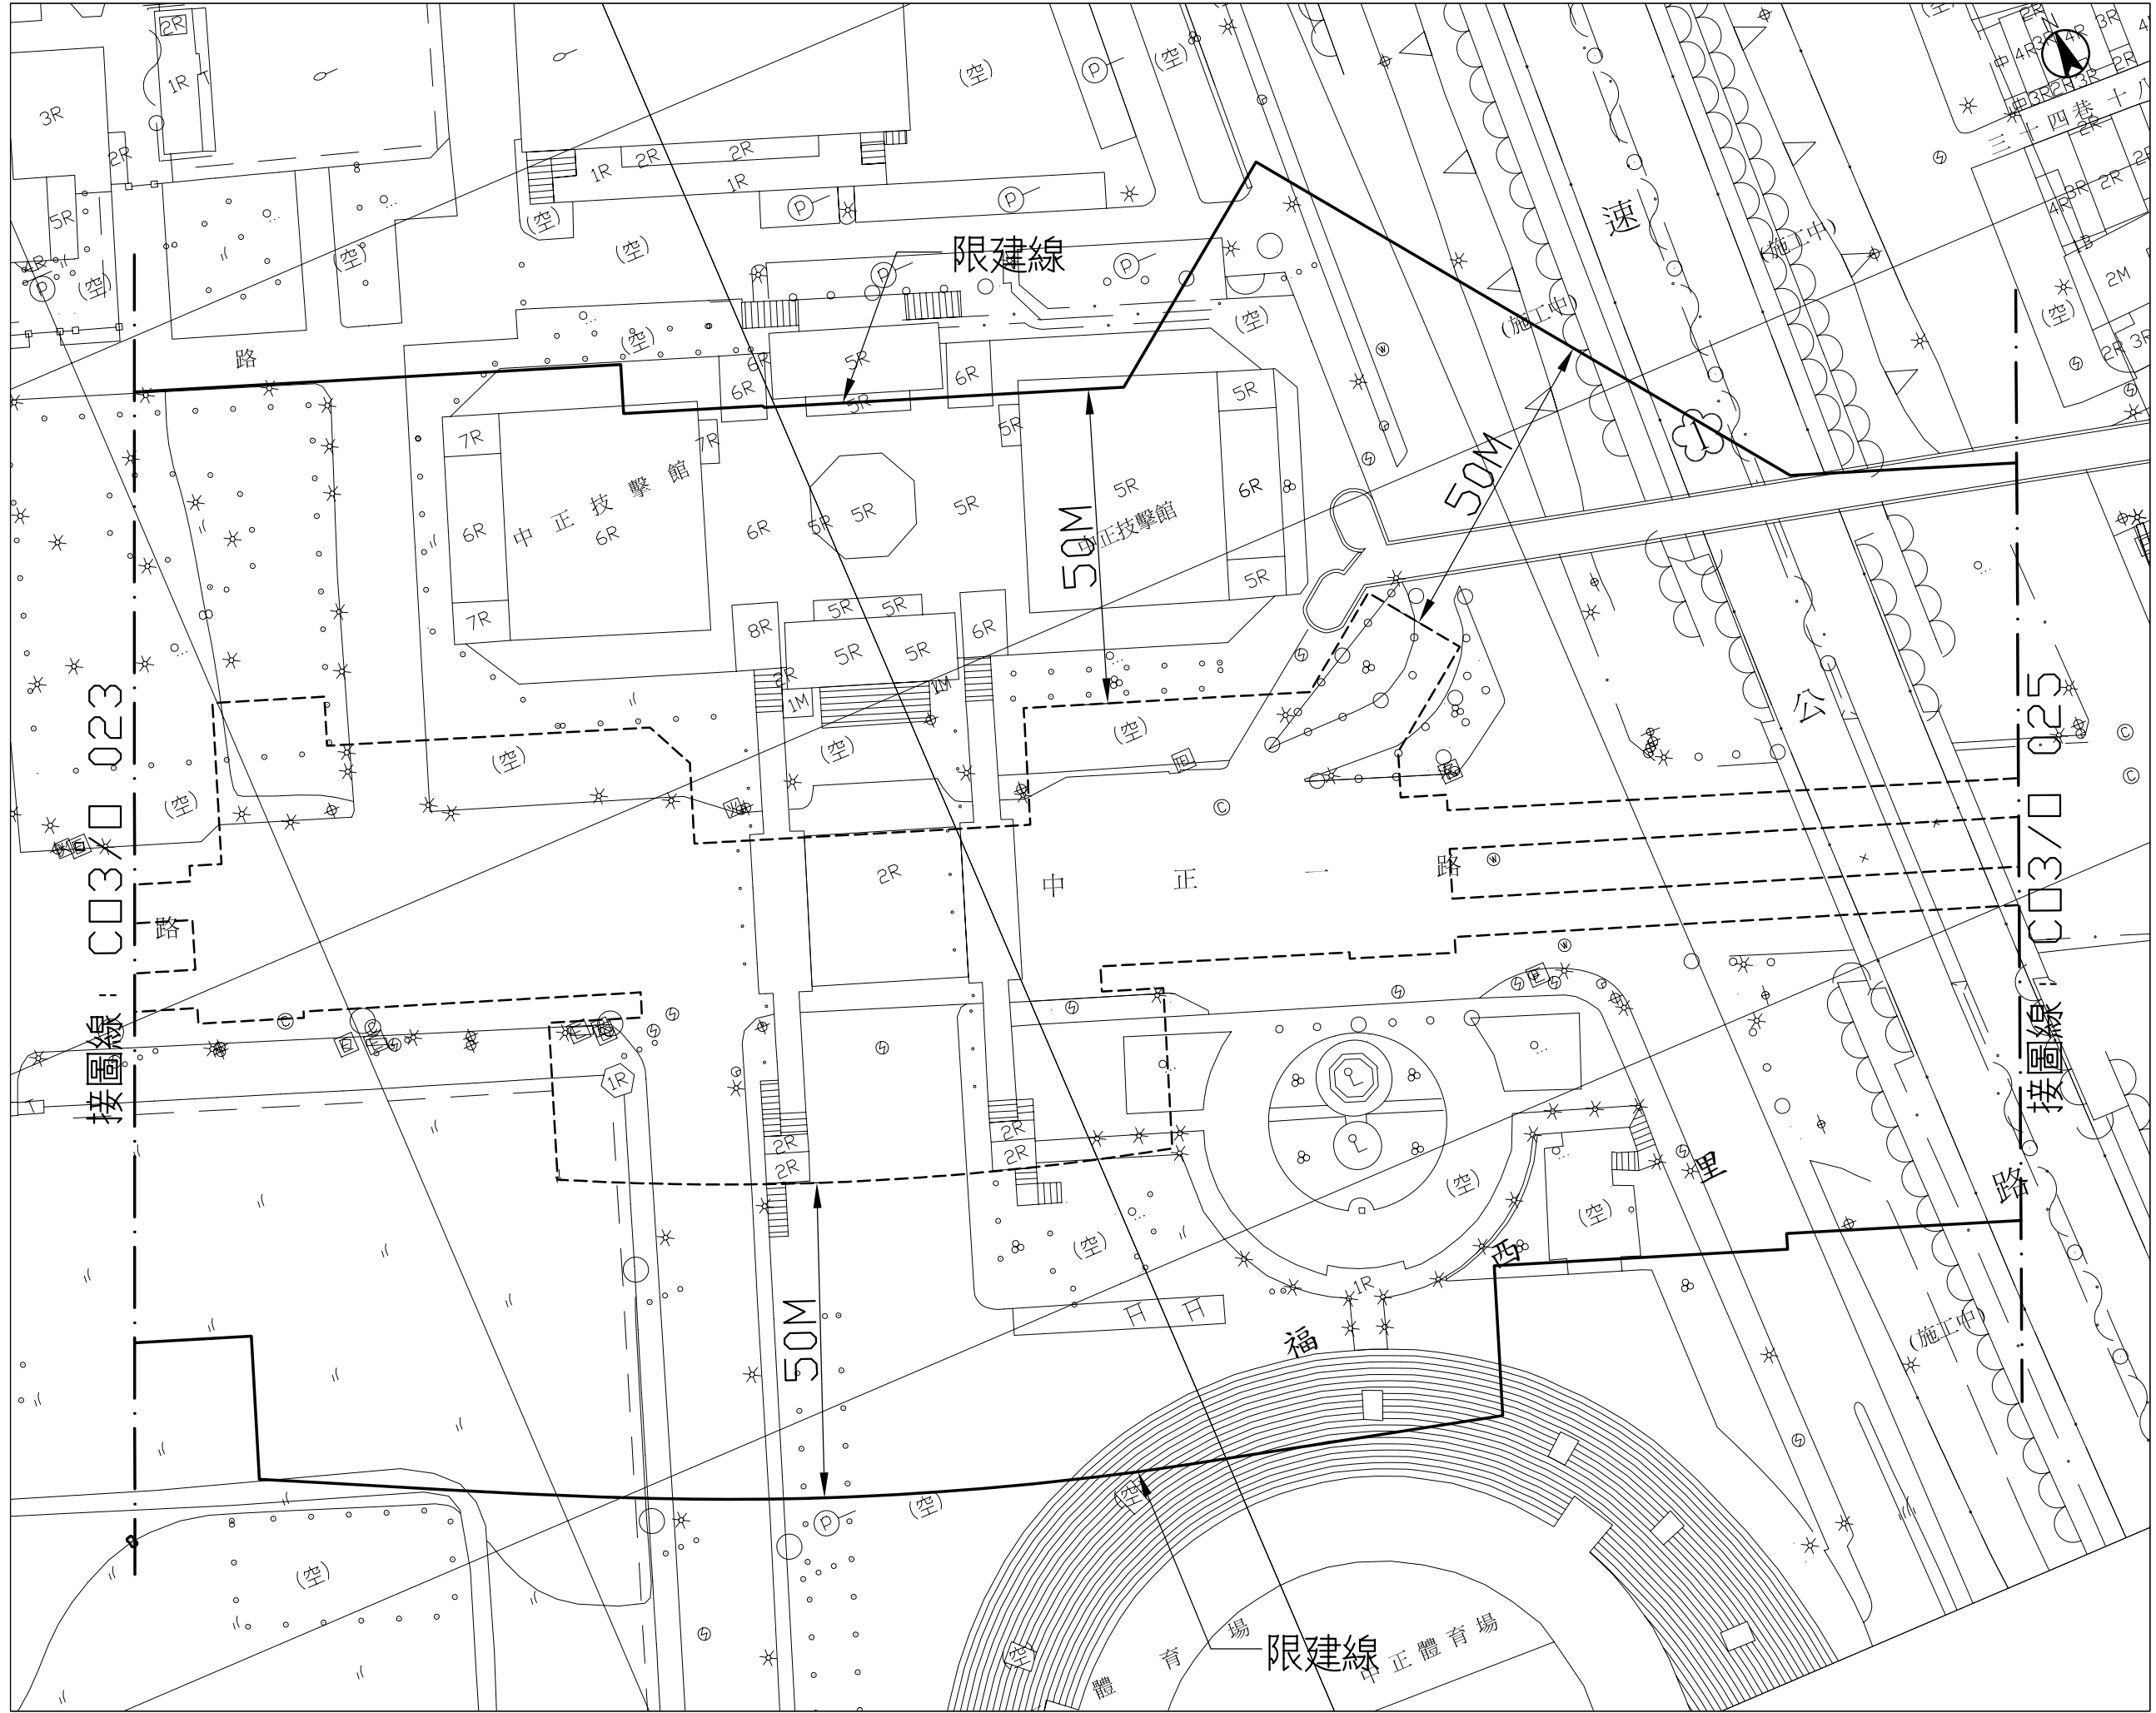

比例
SCALE 1/500
0 10 20 30 40

五塊厝站至技擊館站
3 之 3

號 C03/0 024
Dwg. No.