


高雄都會區大眾捷運系統 橘線 禁建限建範圍地形圖

比例
SCALE 1/500
0 10 20 30 40

大寮機廠
7之12

圖號 CD1/O 007
Dwg. No.

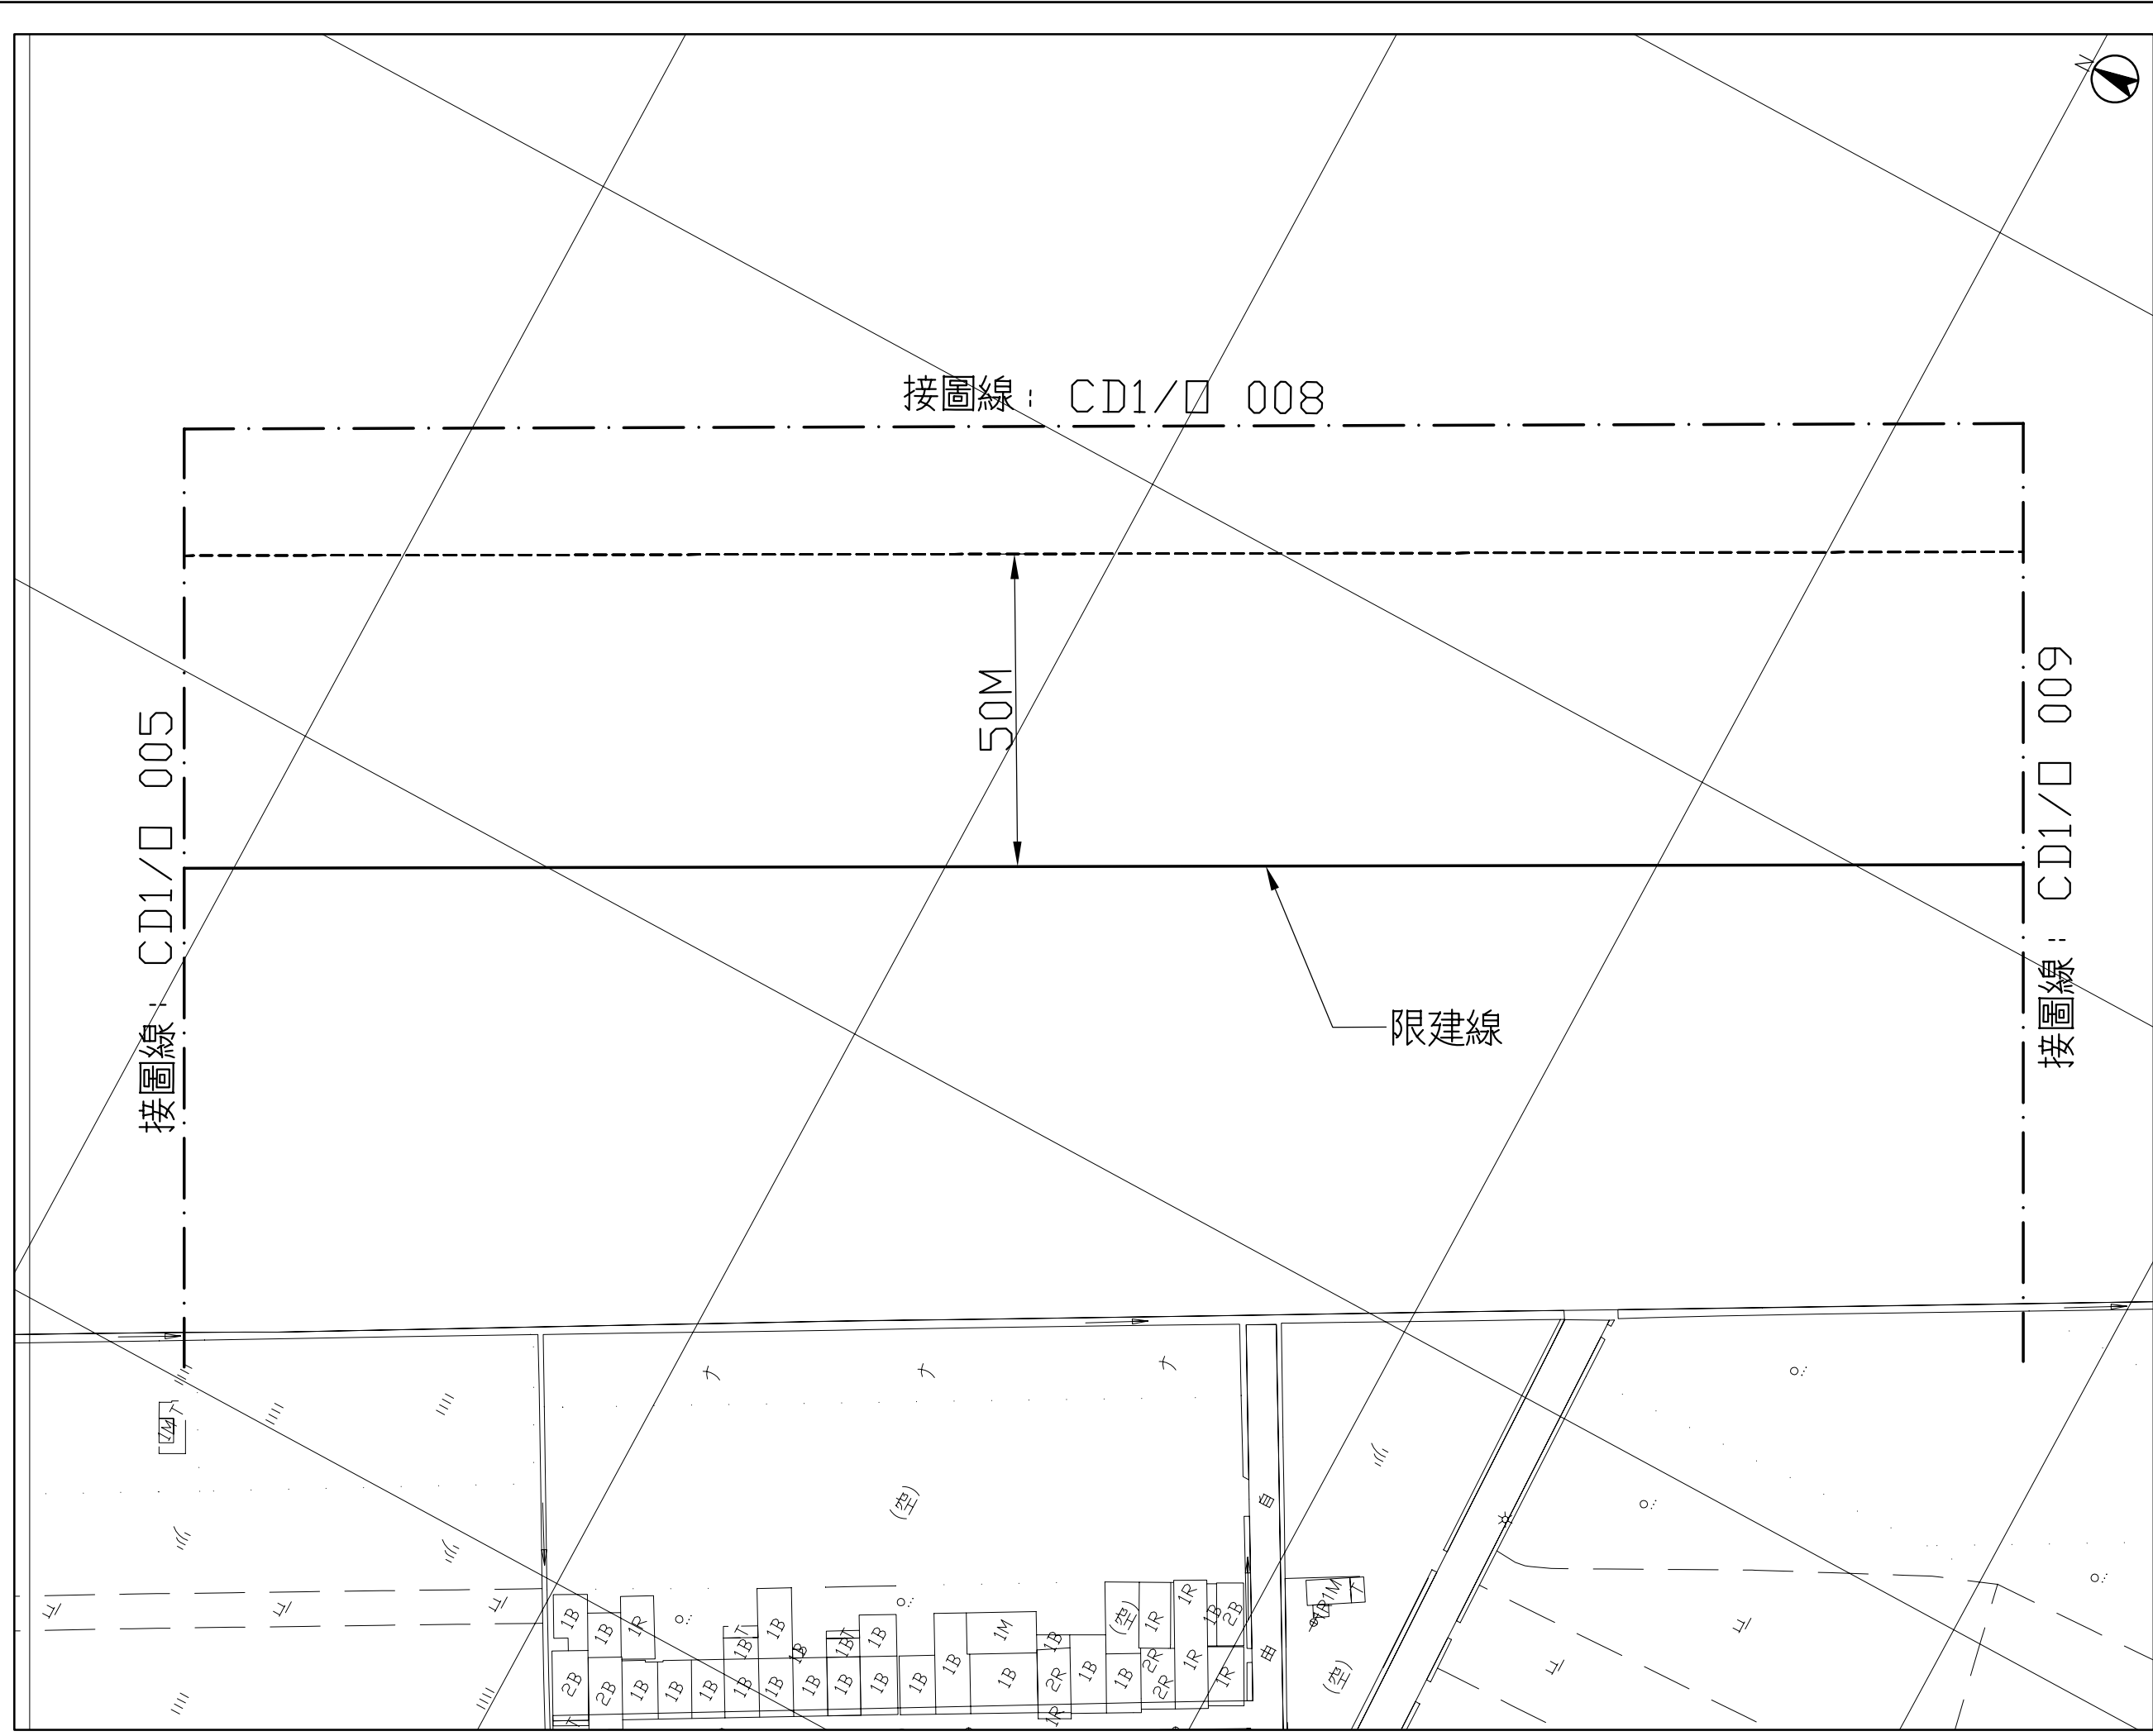

接圖線：CD1/O 008

接圖線：CD1/O 005

接圖線：CD1/O 009

50M

限建線