


# 高雄都會區大眾捷運系統 禁建限建範圍地形圖——紅線

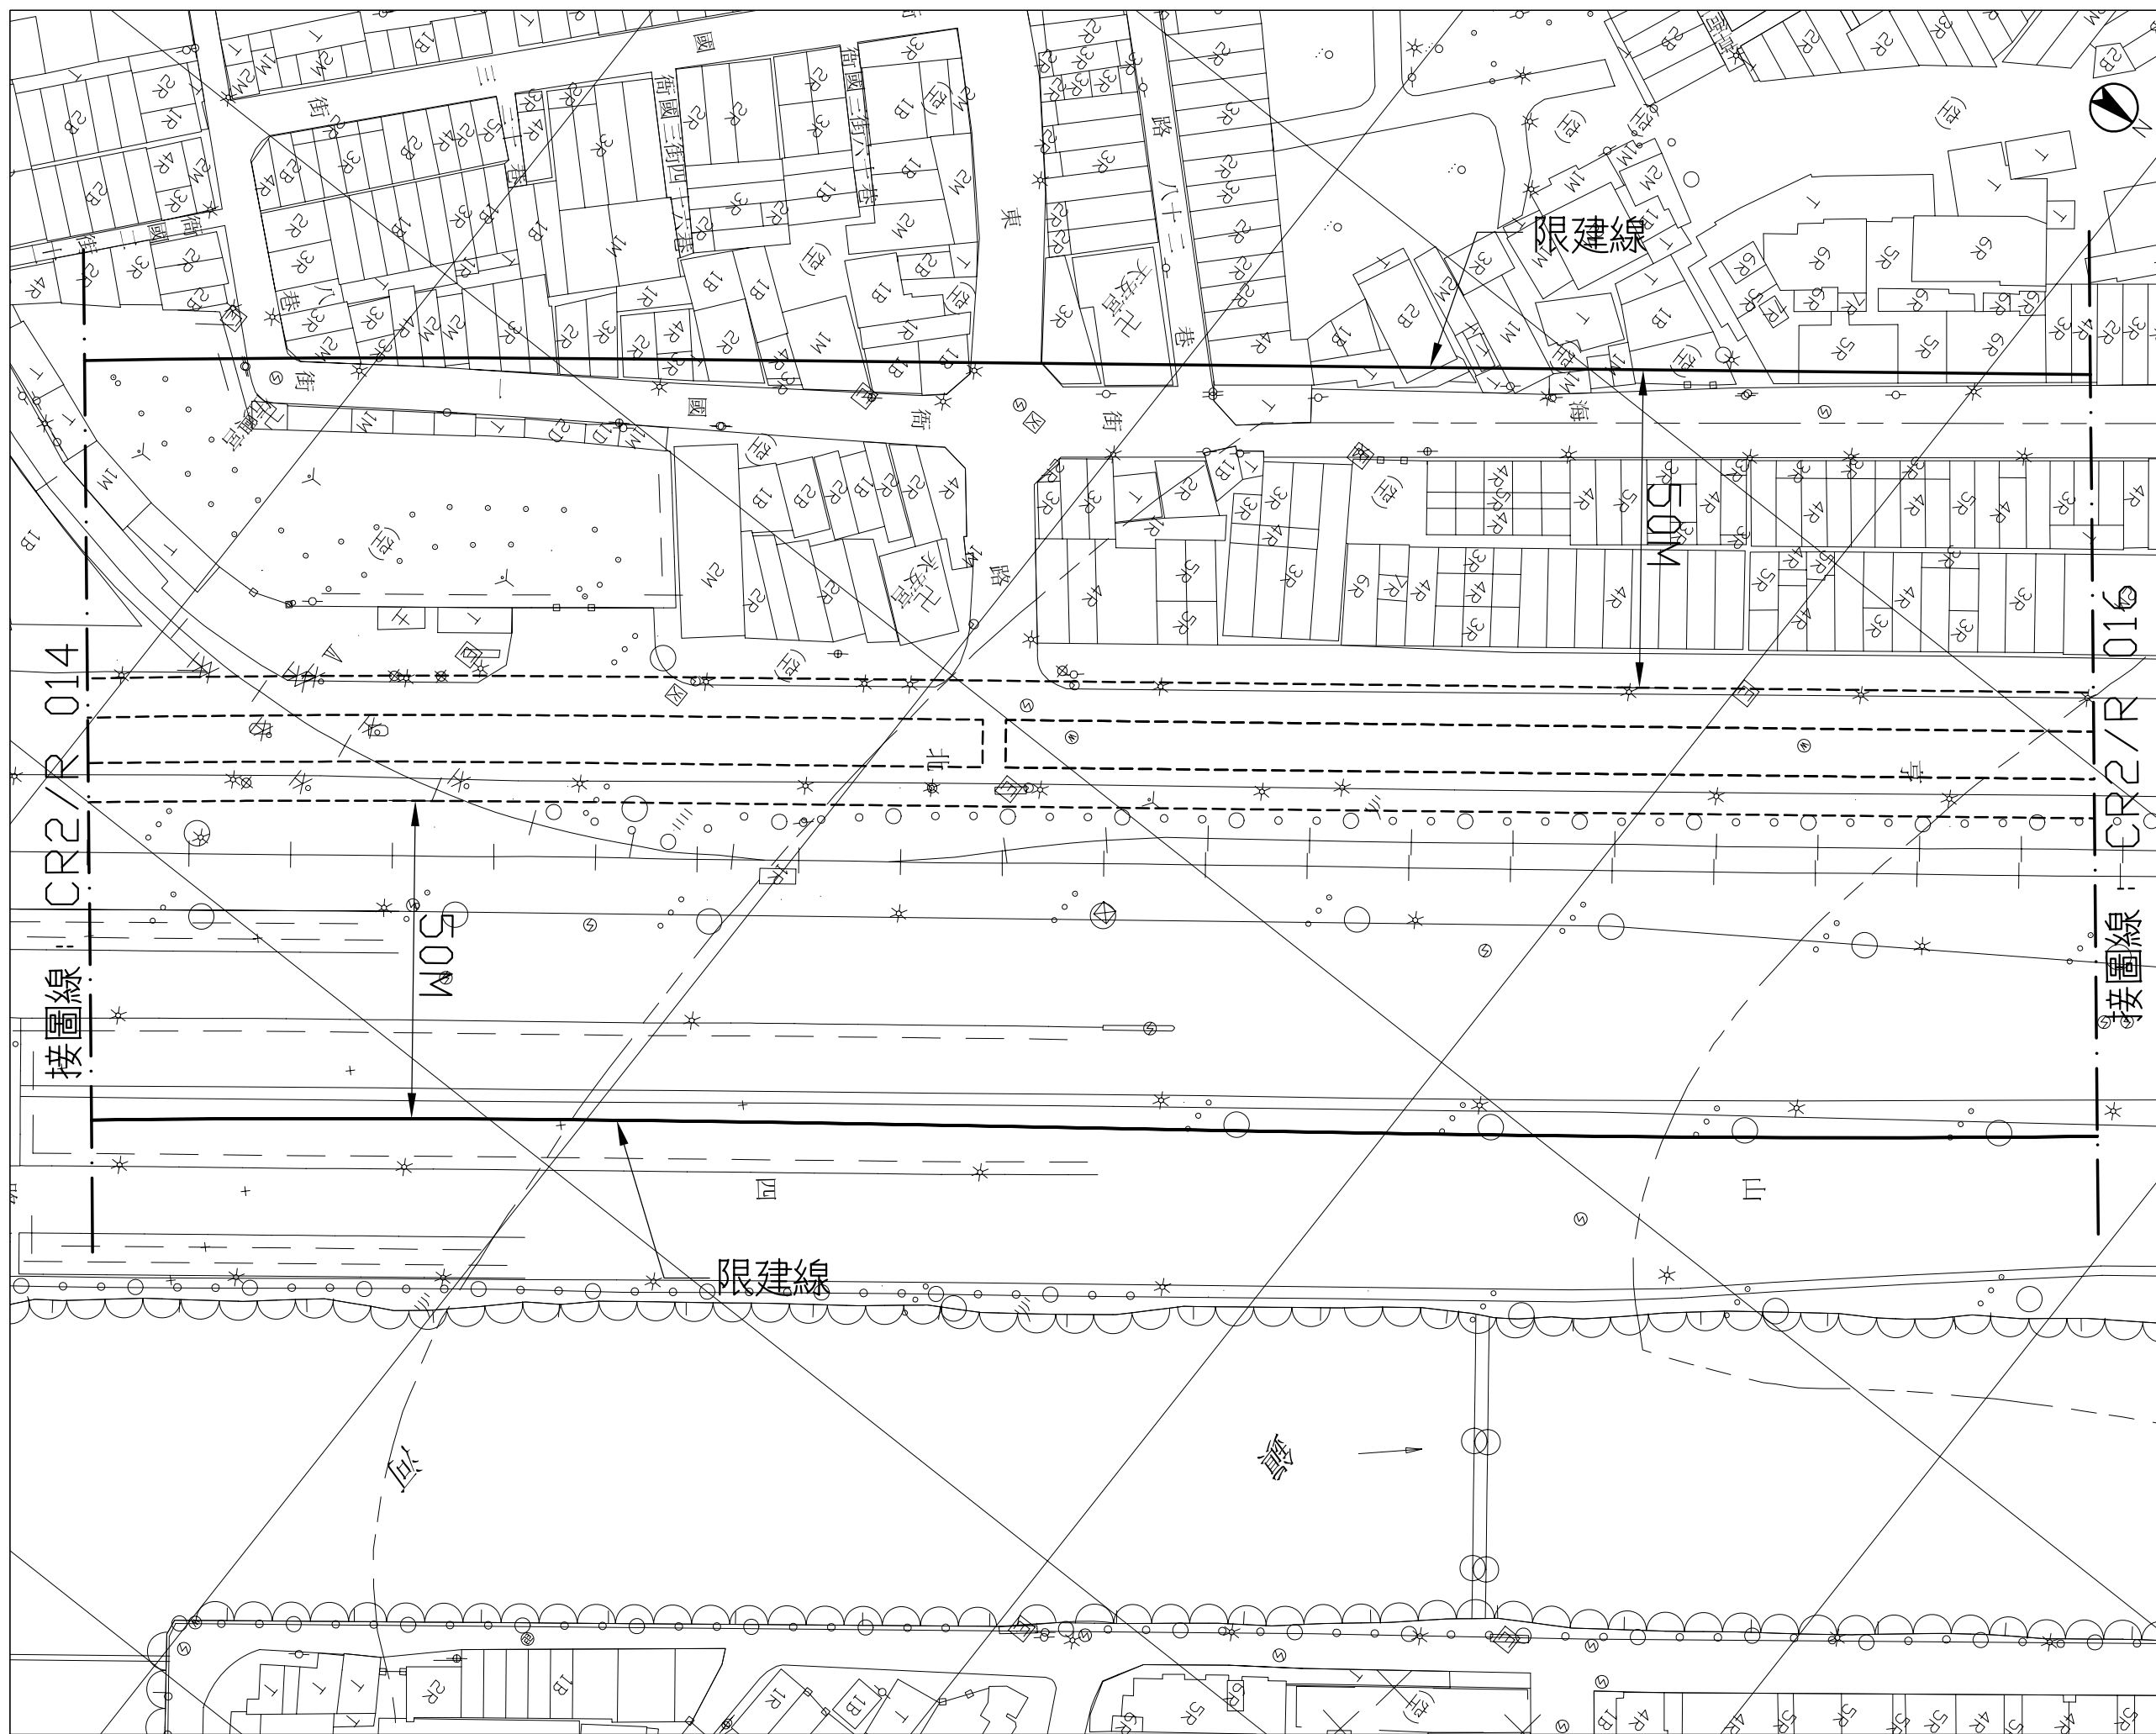

比例  
SCALE 1/500

草衙站至前鎮高中站  
2 之 4

圖號 CR2/R 015  
Dwg. No.