


# 高雄都會區大眾捷運系統 禁建限建範圍地形圖——紅線

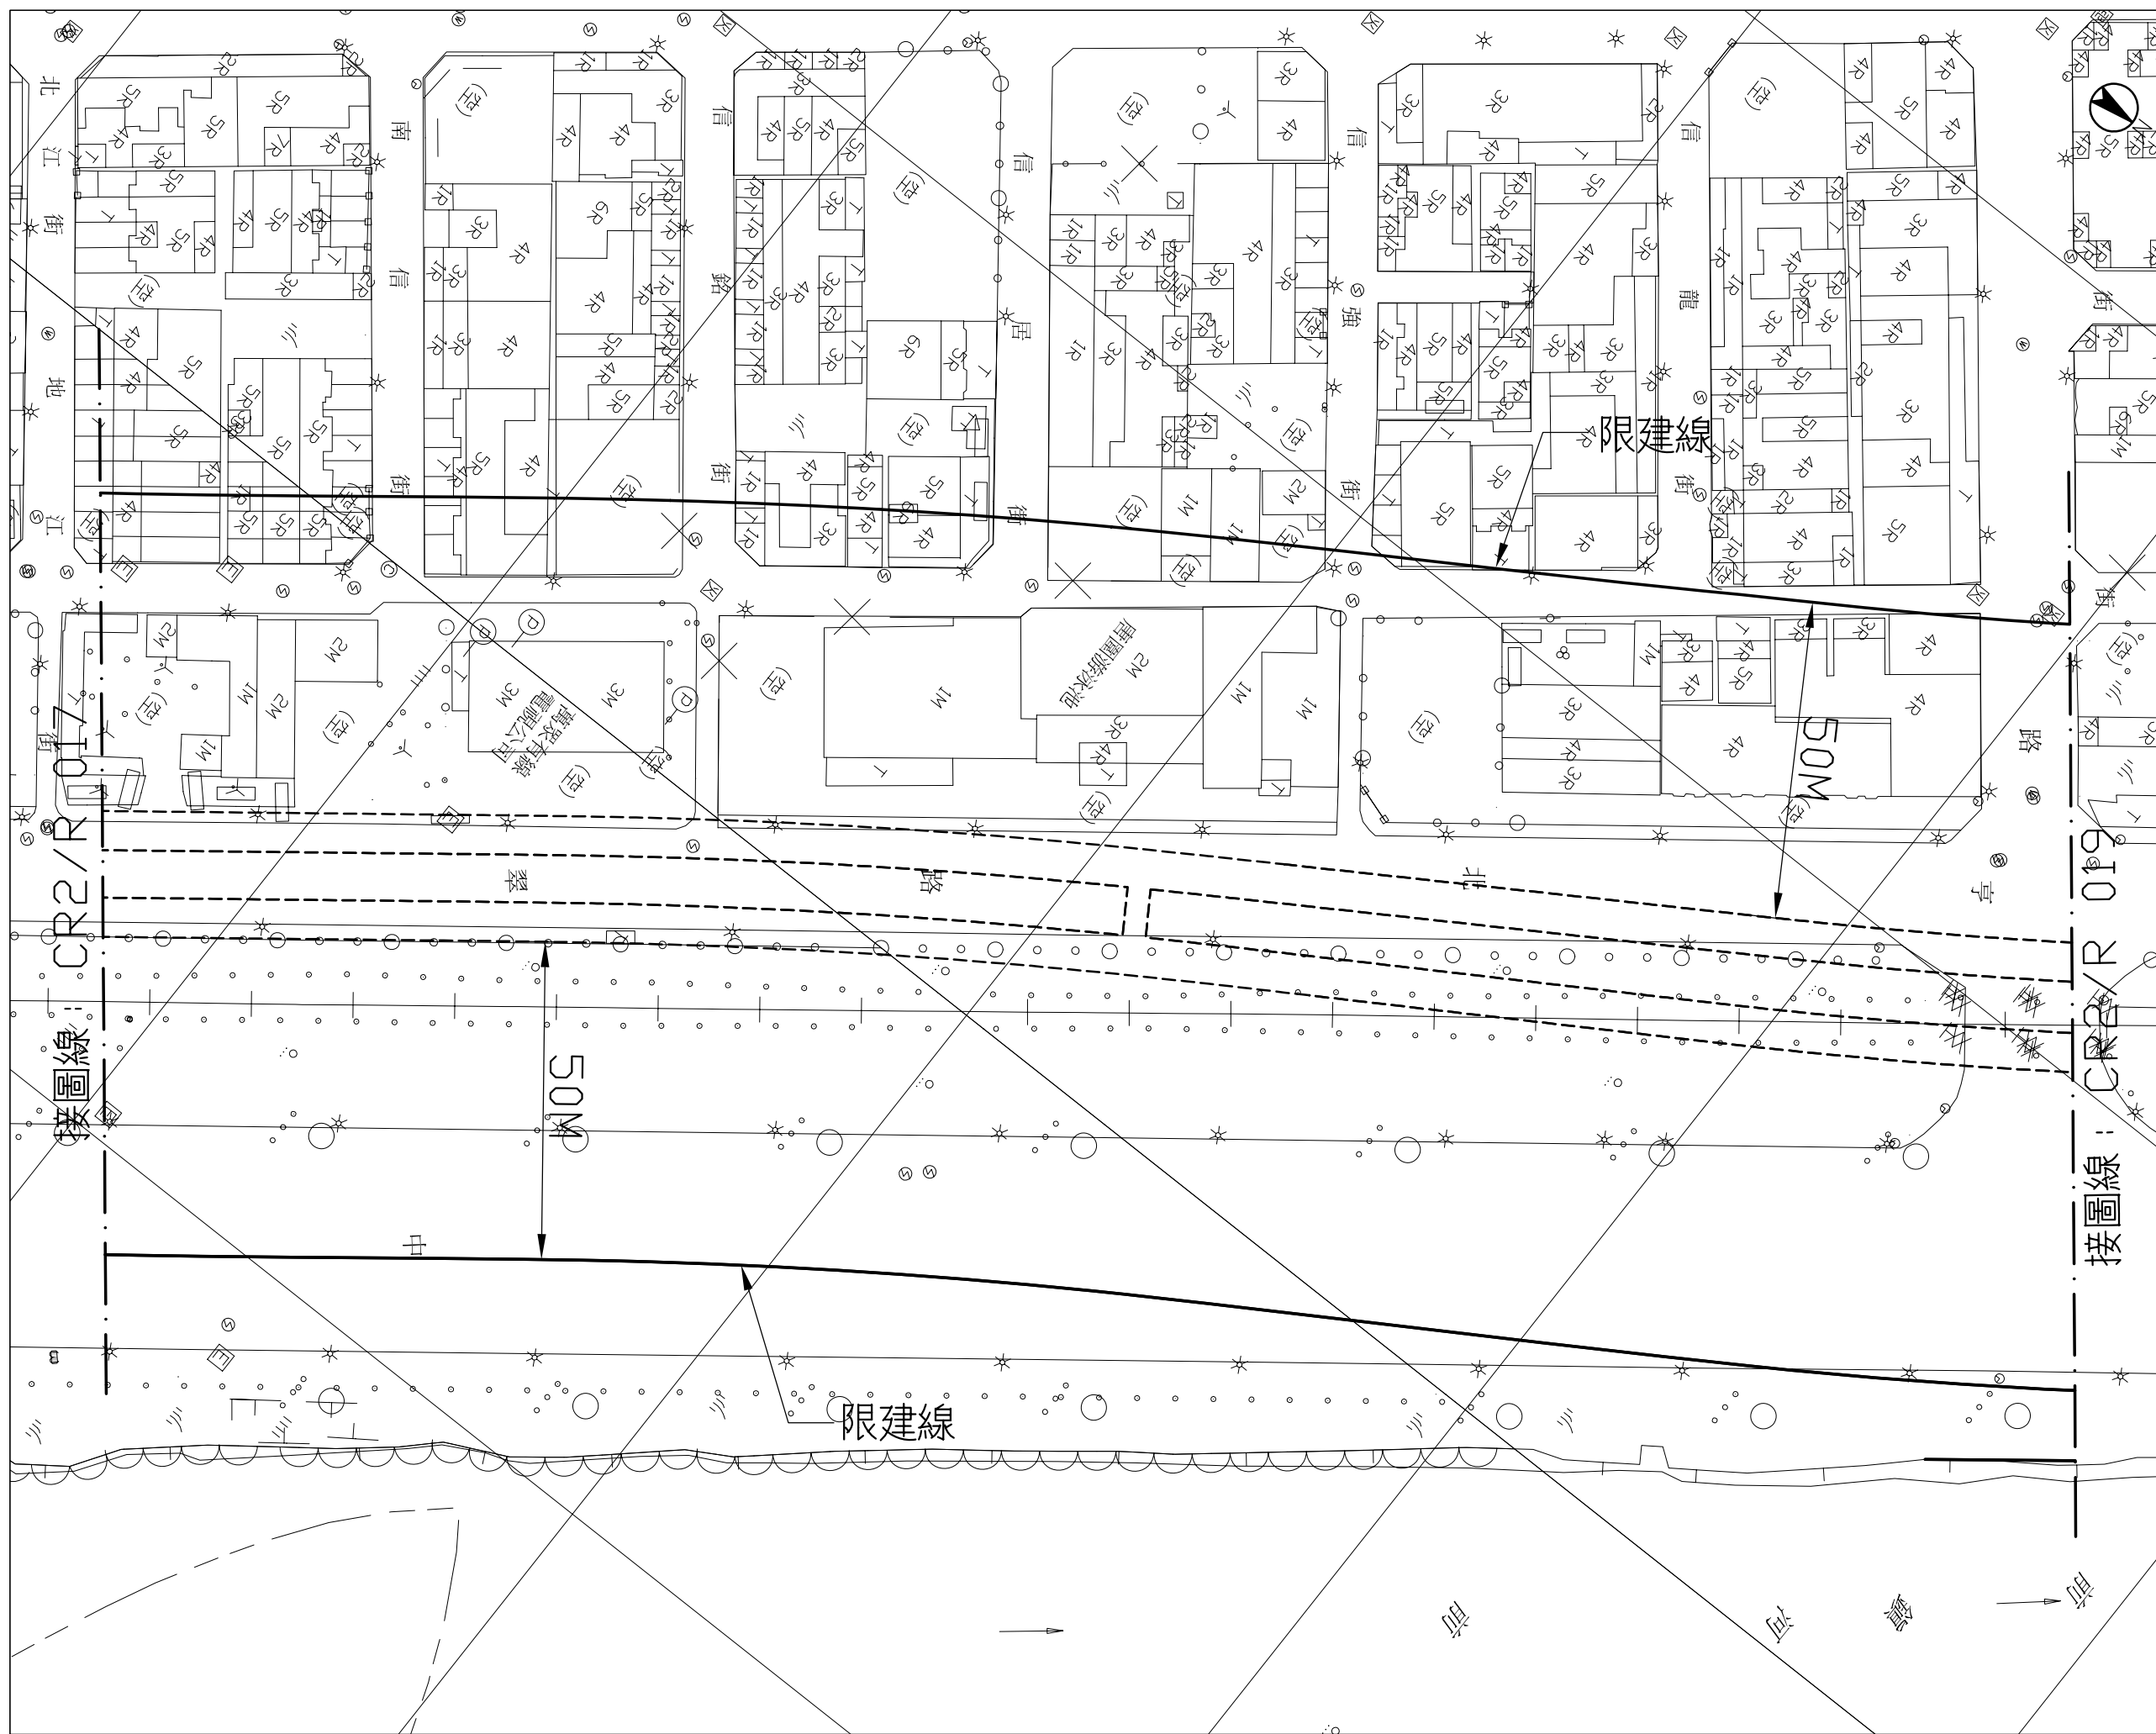

比例  
SCALE 1/500

前鎮高中站至凱旋站  
1 之 3

圖號 CR2/R 018  
Dwg. No.