




比例

SCALE 1:28,000


0 500 1,000 2,000 M





高雄都會區大眾捷運系統岡山路竹延伸線(第二階段)
查估範圍索引圖

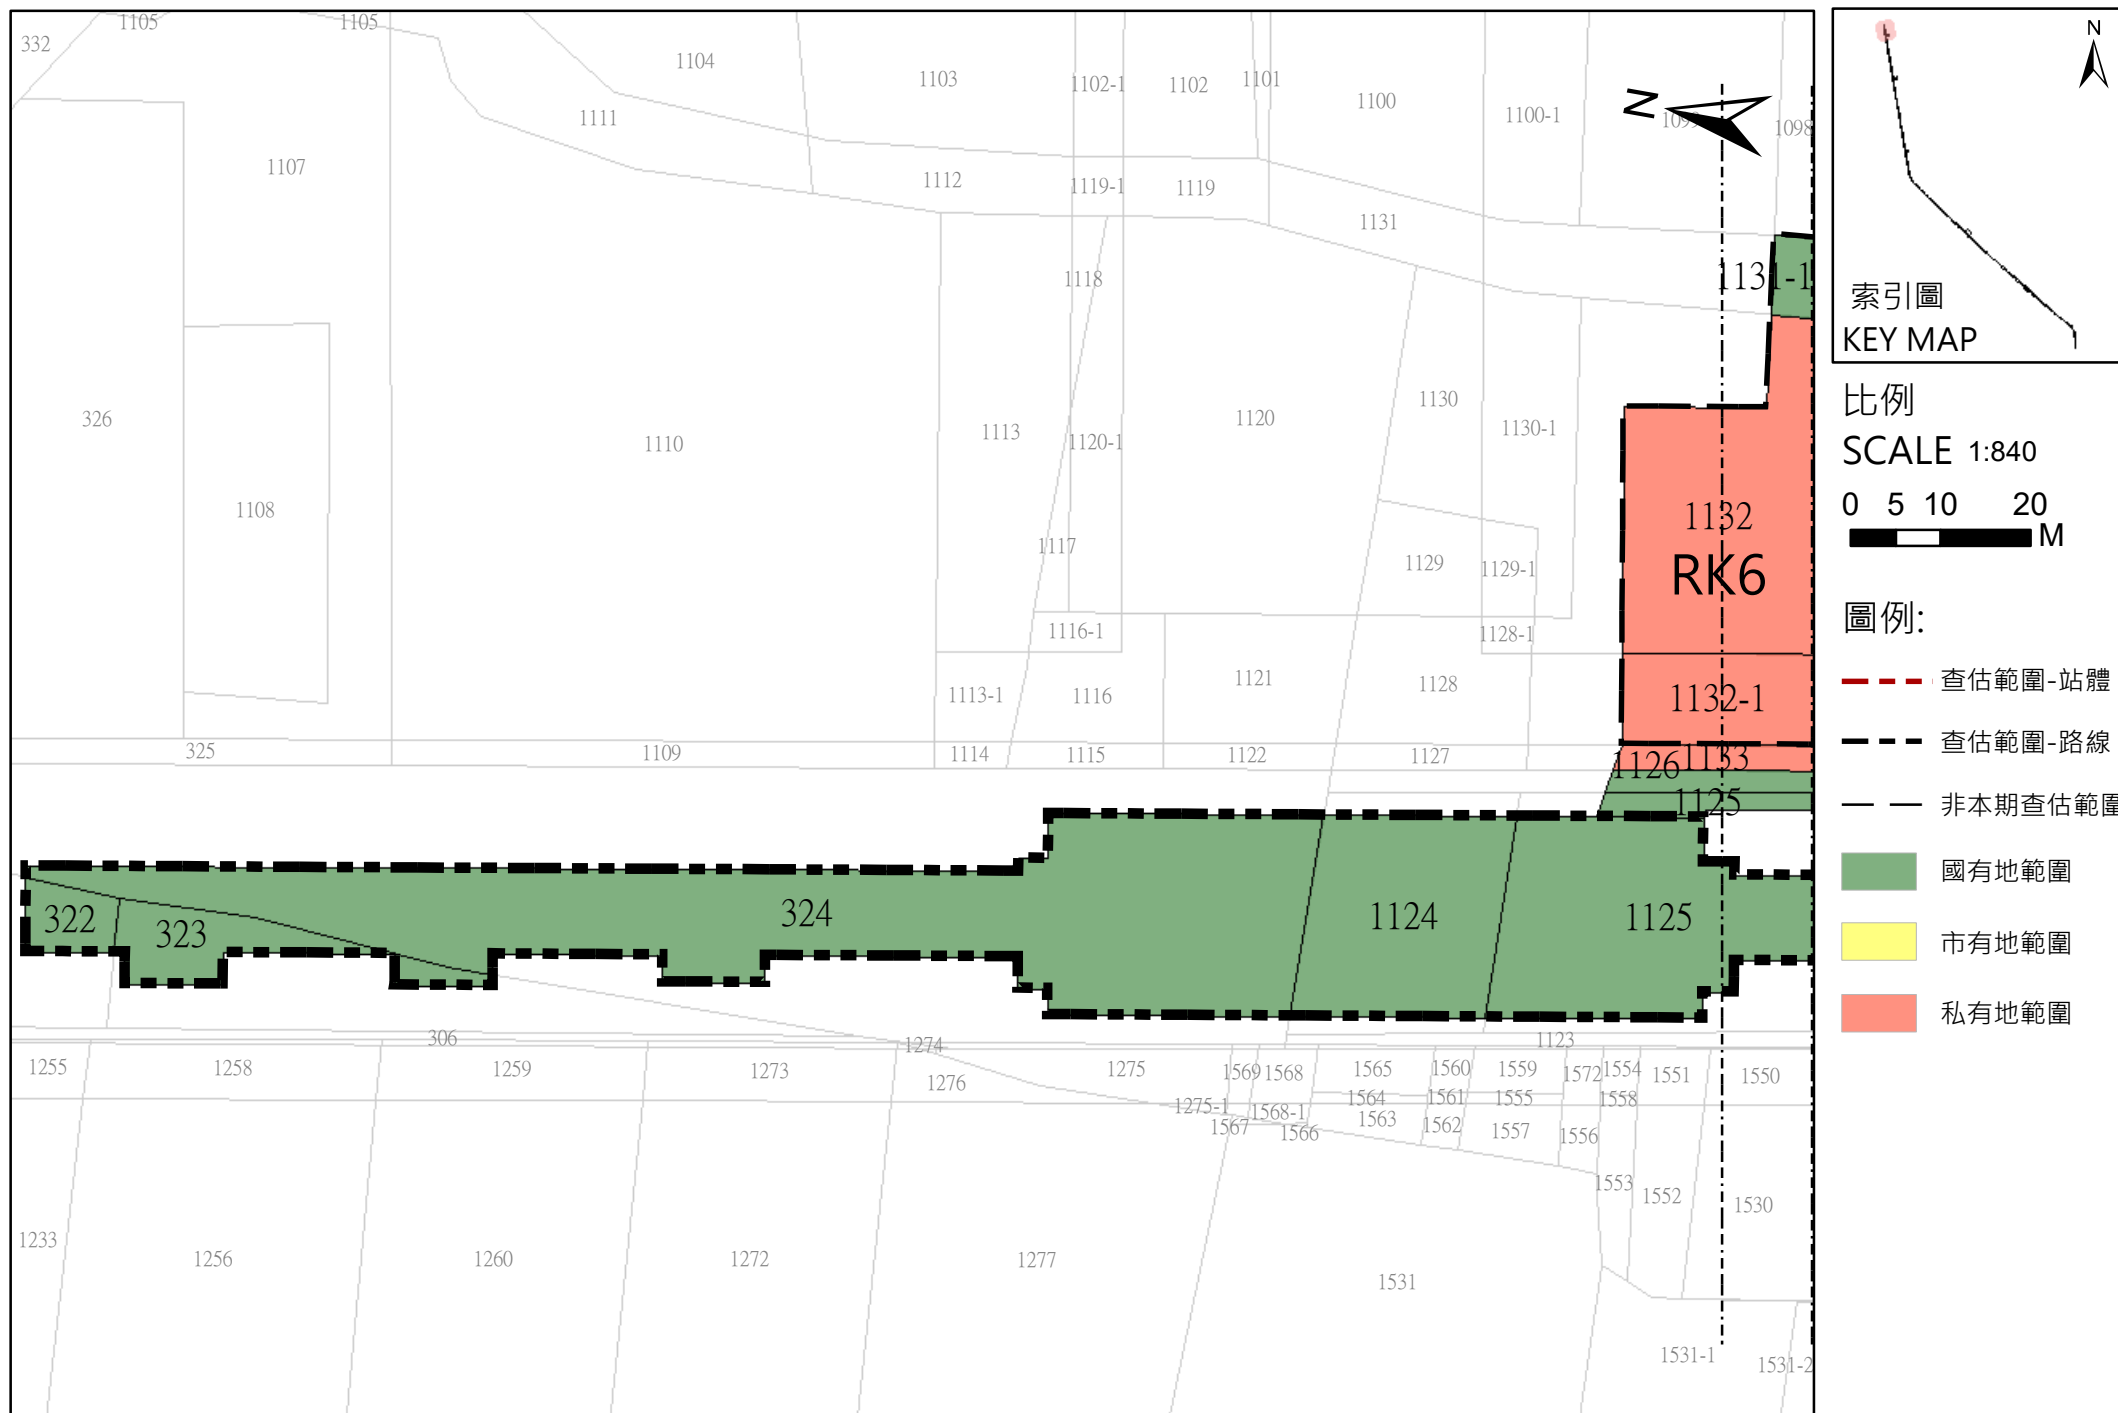

高雄都會區大眾捷運系統岡山路竹延伸線(第二階段)查估範圍圖

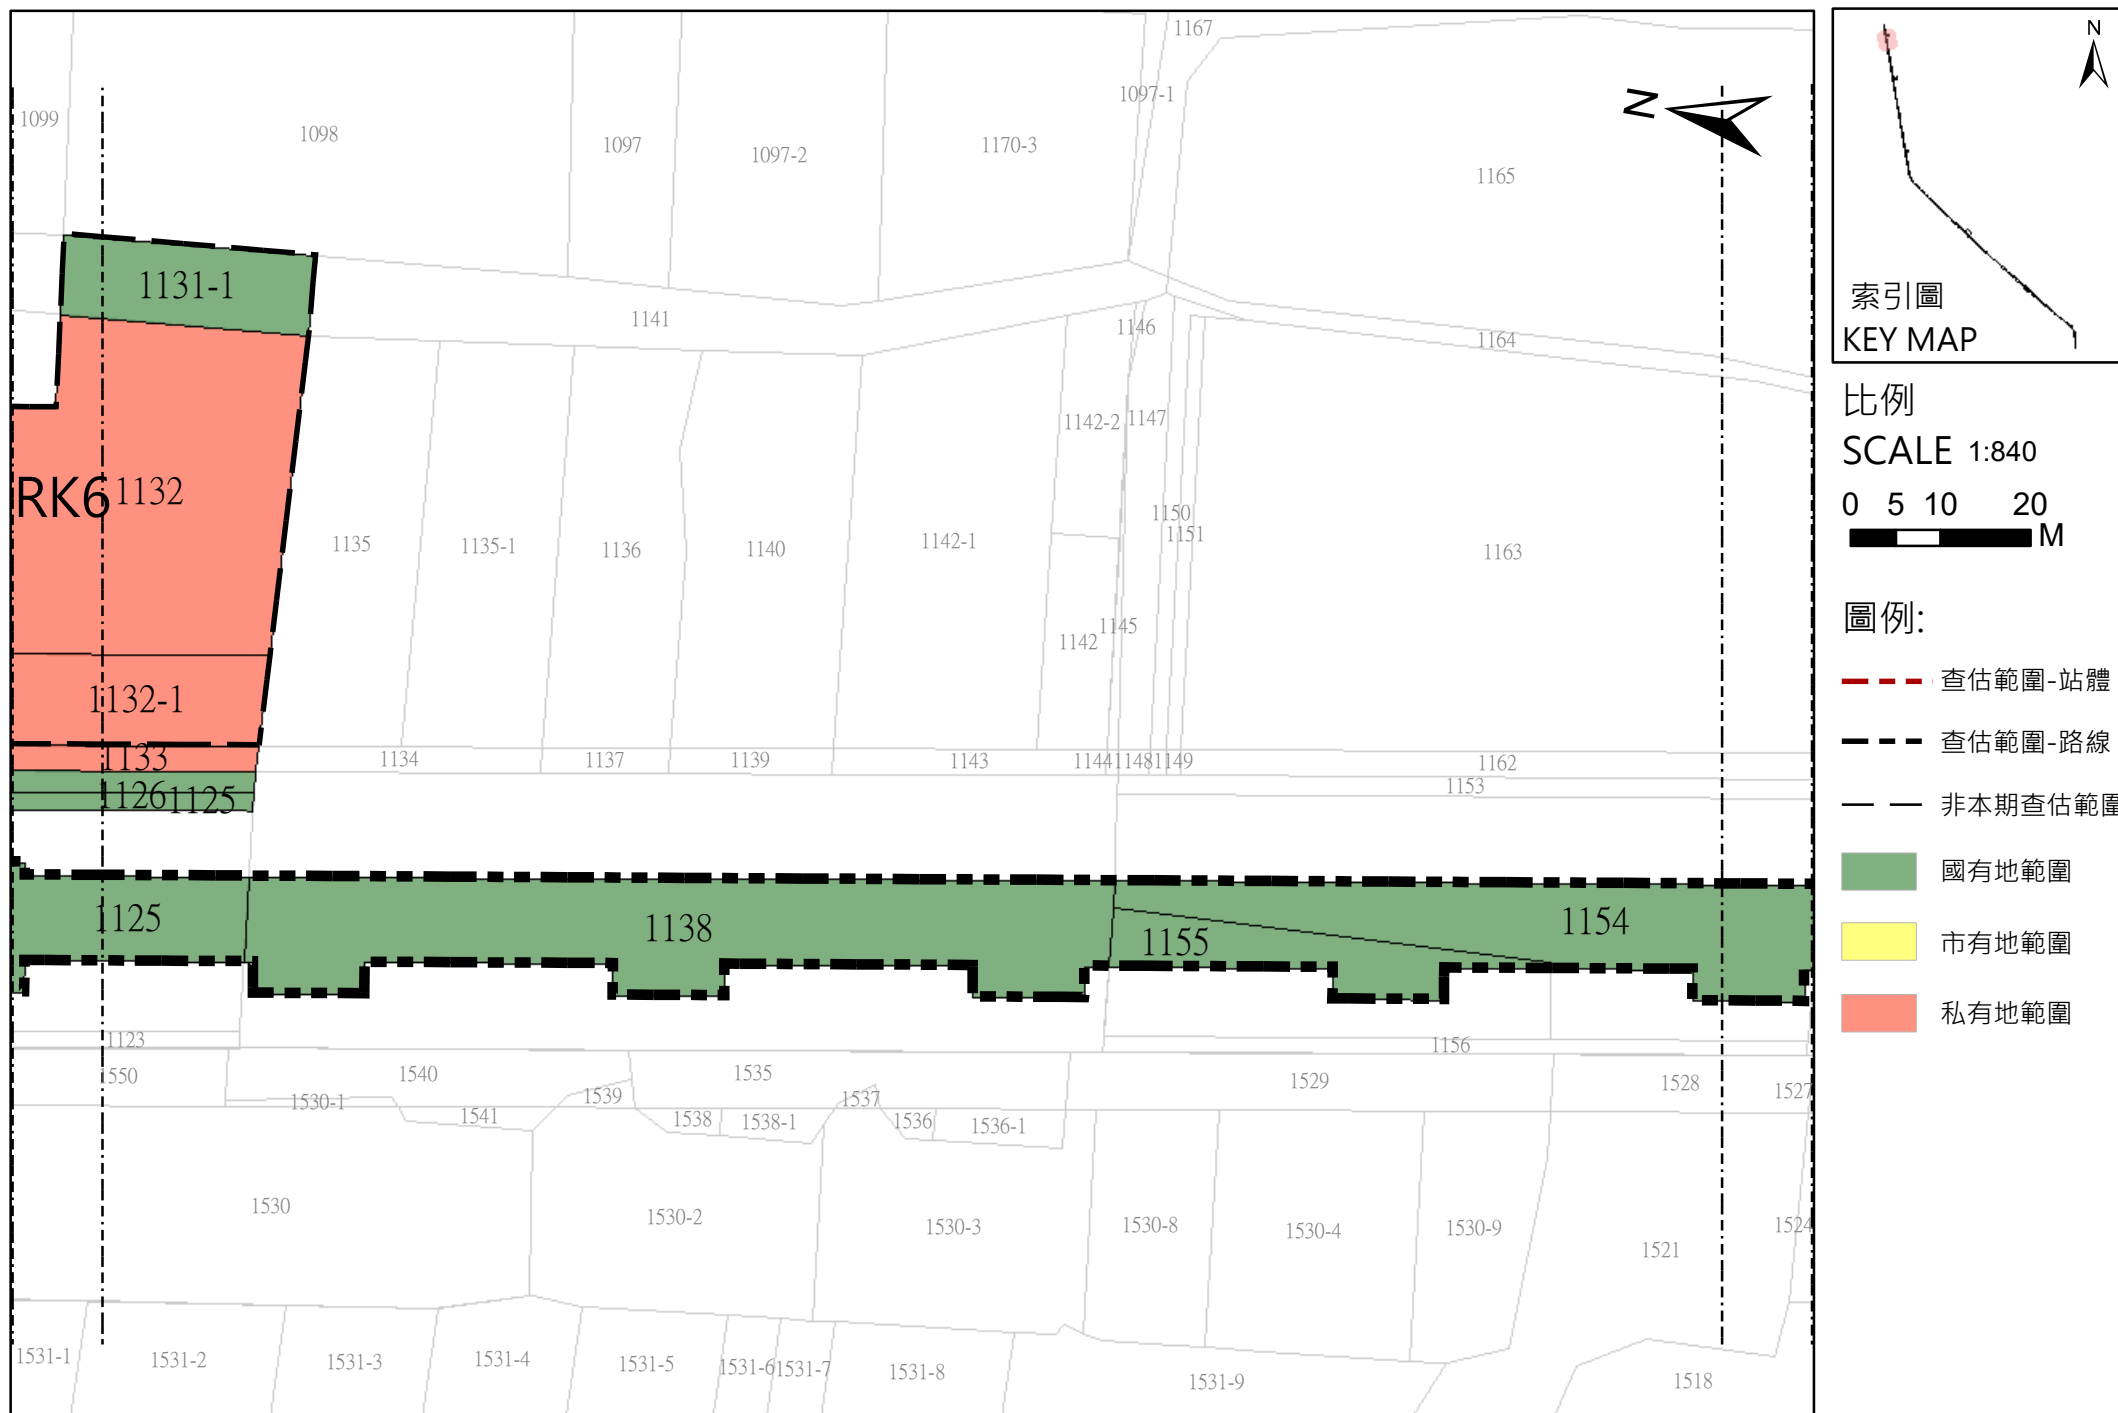



高雄都會區大眾捷運系統岡山路竹延伸線(第二階段)查估範圍圖

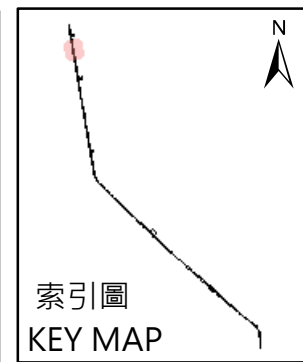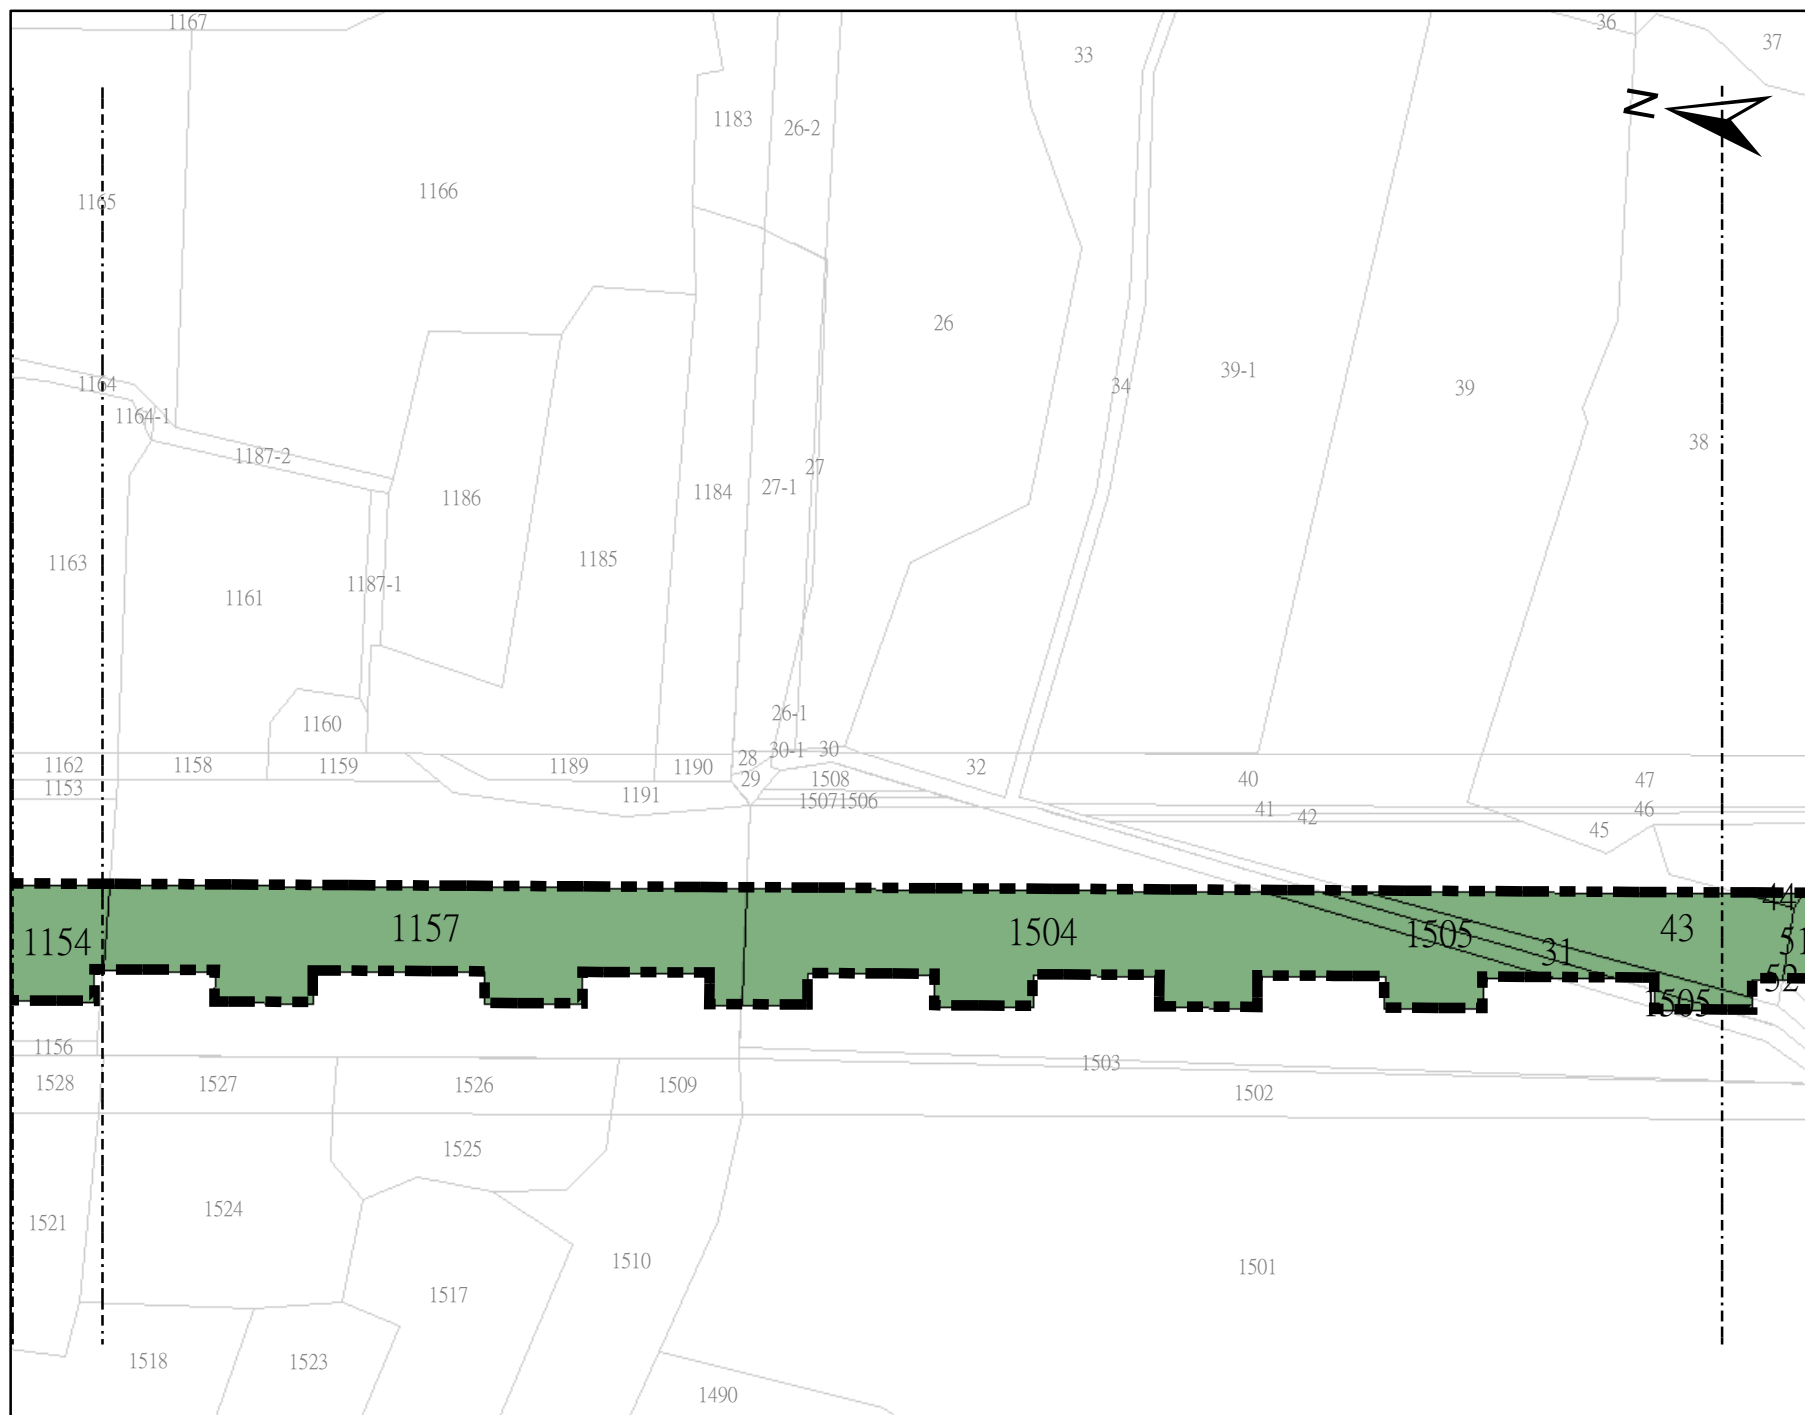

比例
SCALE 1:840
0 5 10 20
M

- 圖例:
- 查估範圍-站體
 - 查估範圍-路線
 - 非本期查估範圍
 - 國有地範圍
 - 市有地範圍
 - 私有地範圍


高雄都會區大眾捷運系統岡山路竹延伸線(第二階段)查估範圍圖

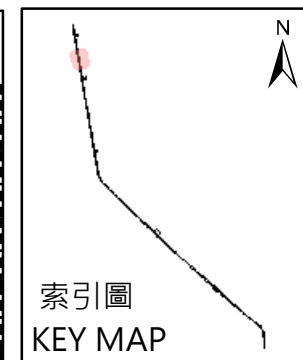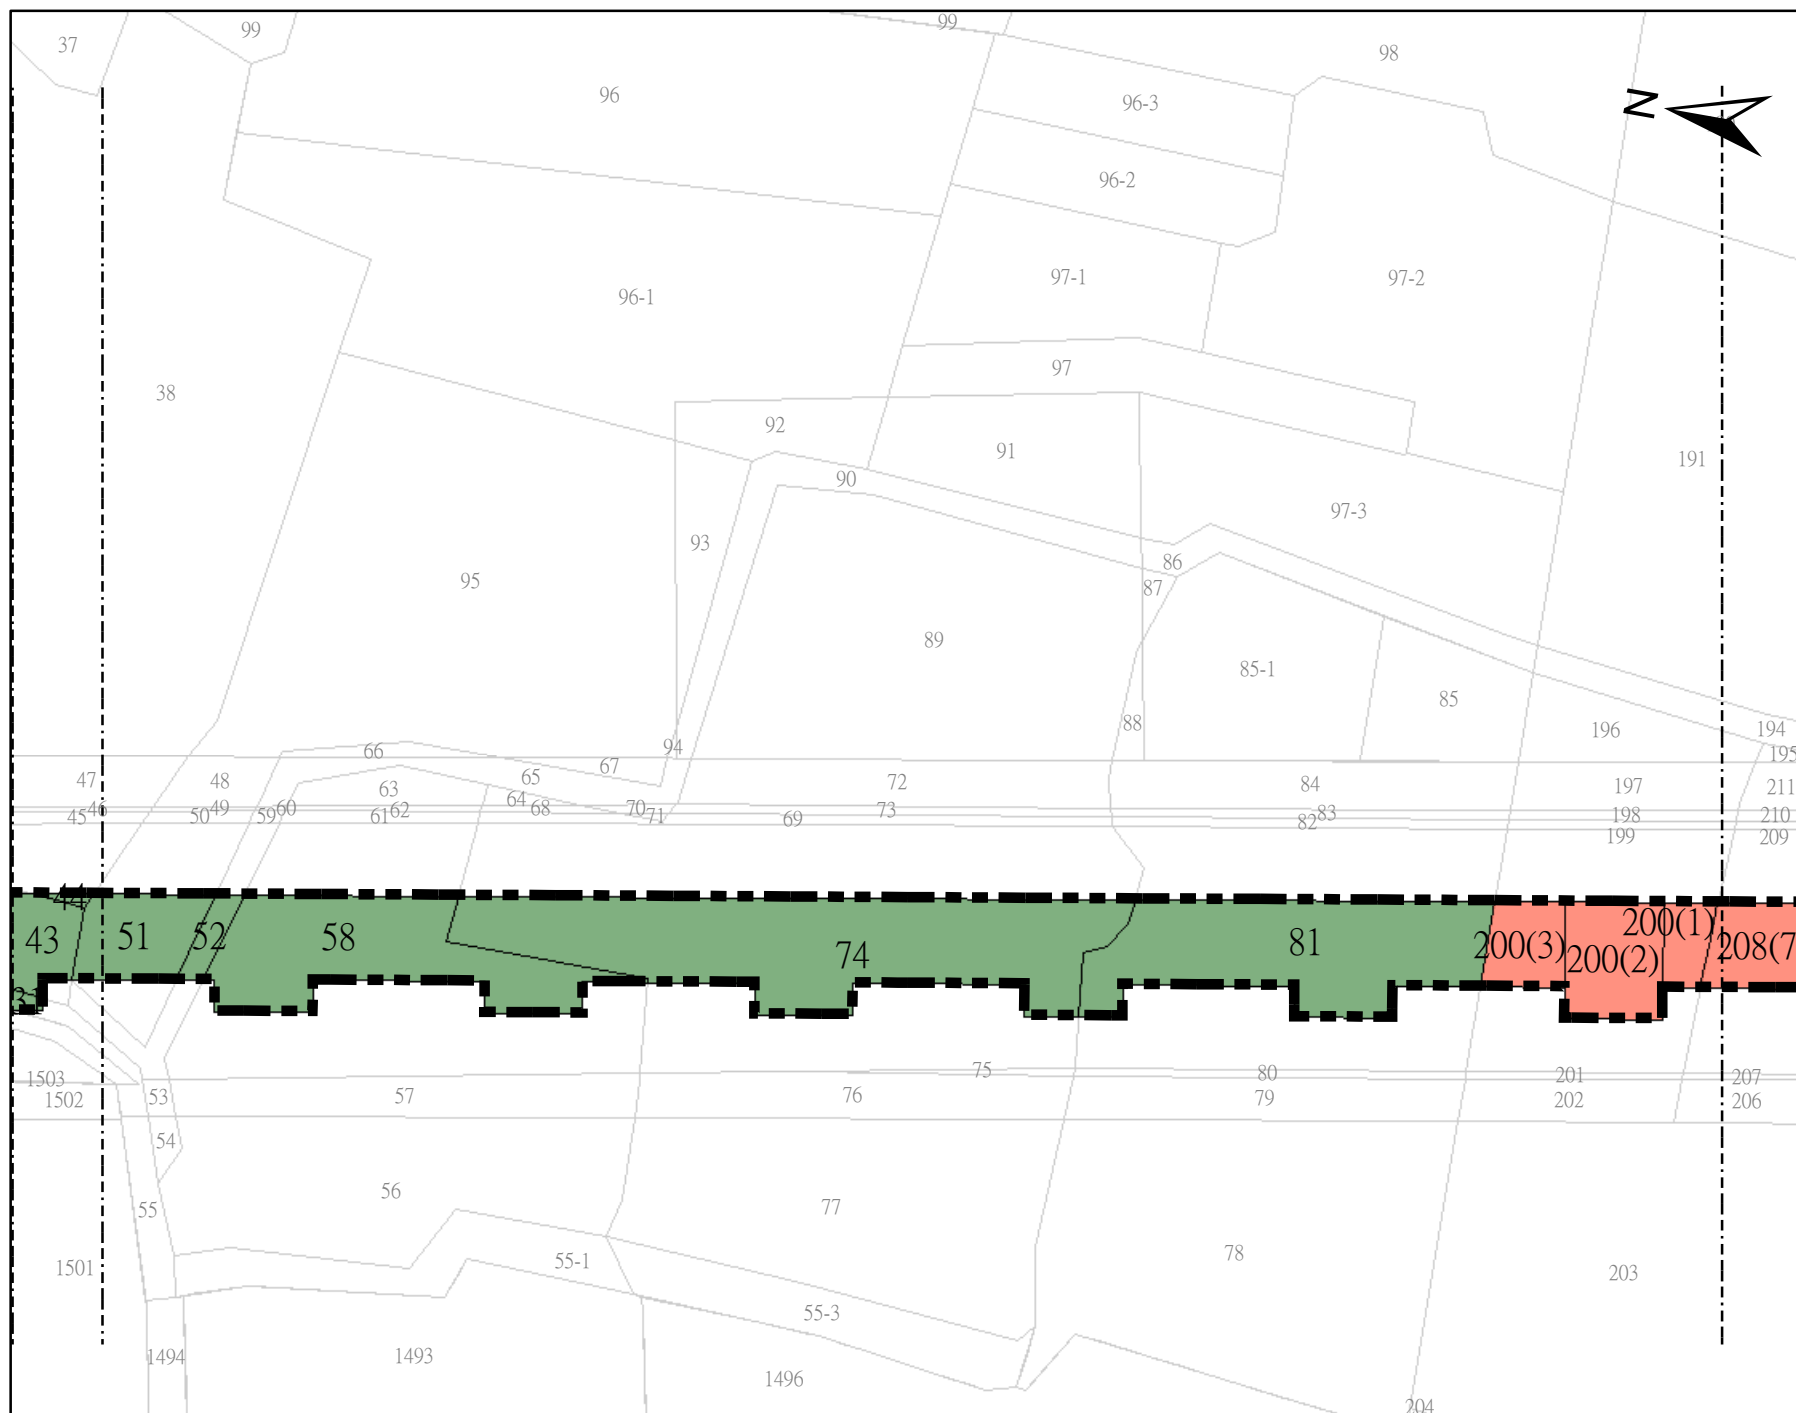


比例
SCALE 1:840
0 5 10 20
M

- 圖例:
- - - 查估範圍-站體
 - - - 查估範圍-路線
 - — 非本期查估範圍
 - 國有地範圍
 - 市有地範圍
 - 私有地範圍


高雄都會區大眾捷運系統岡山路竹延伸線(第二階段)查估範圍圖

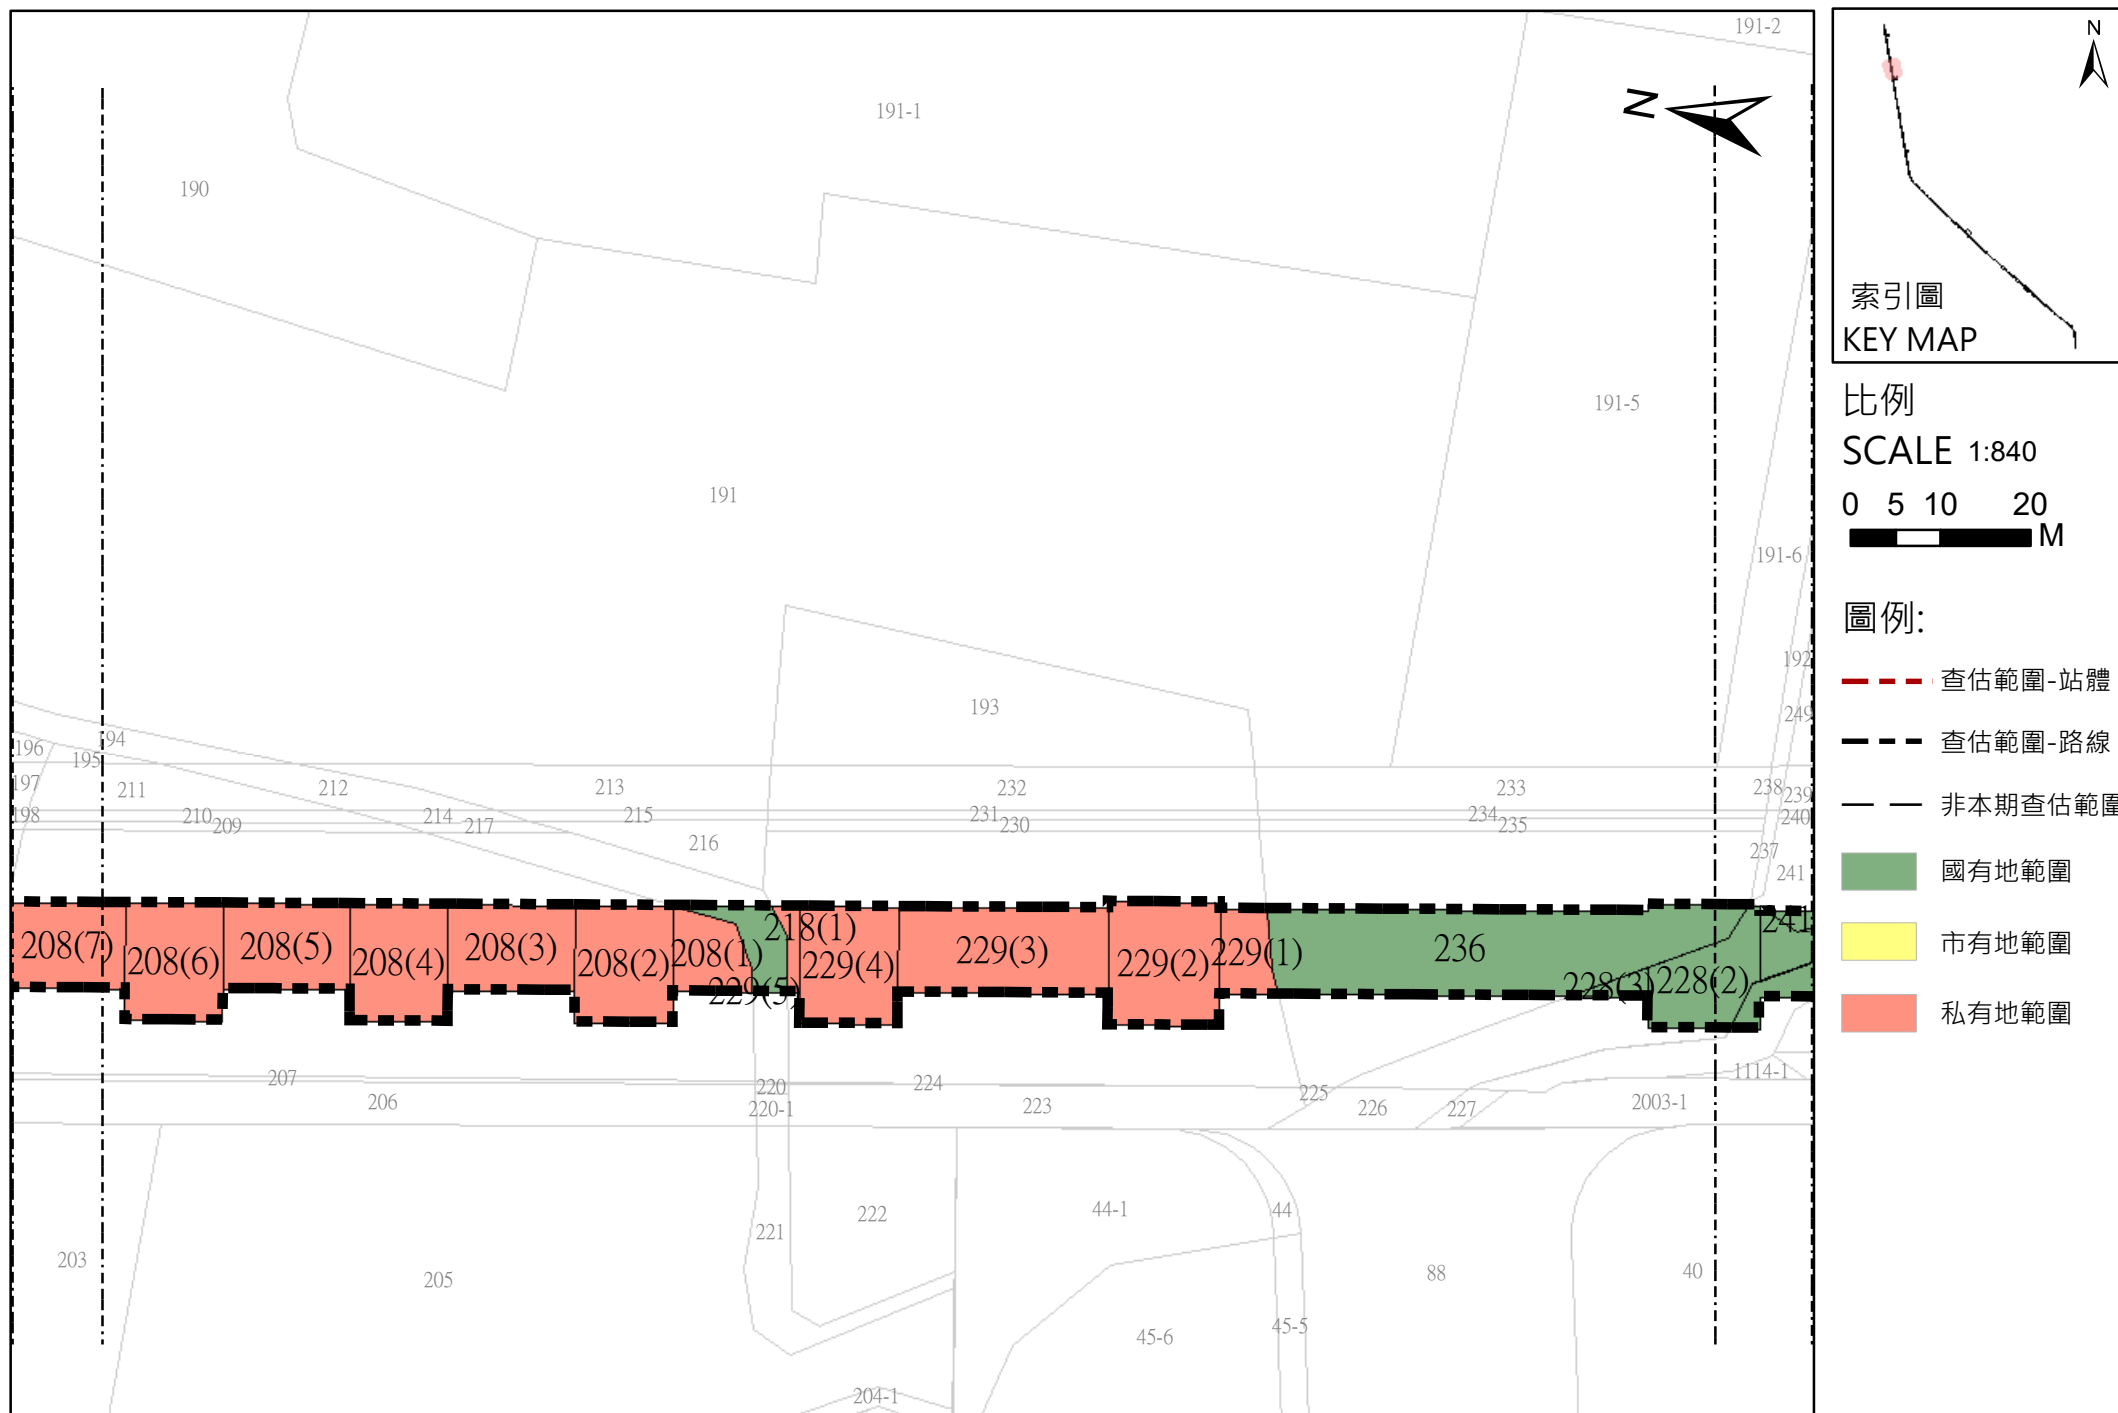


高雄都會區大眾捷運系統岡山路竹延伸線(第二階段)查估範圍圖

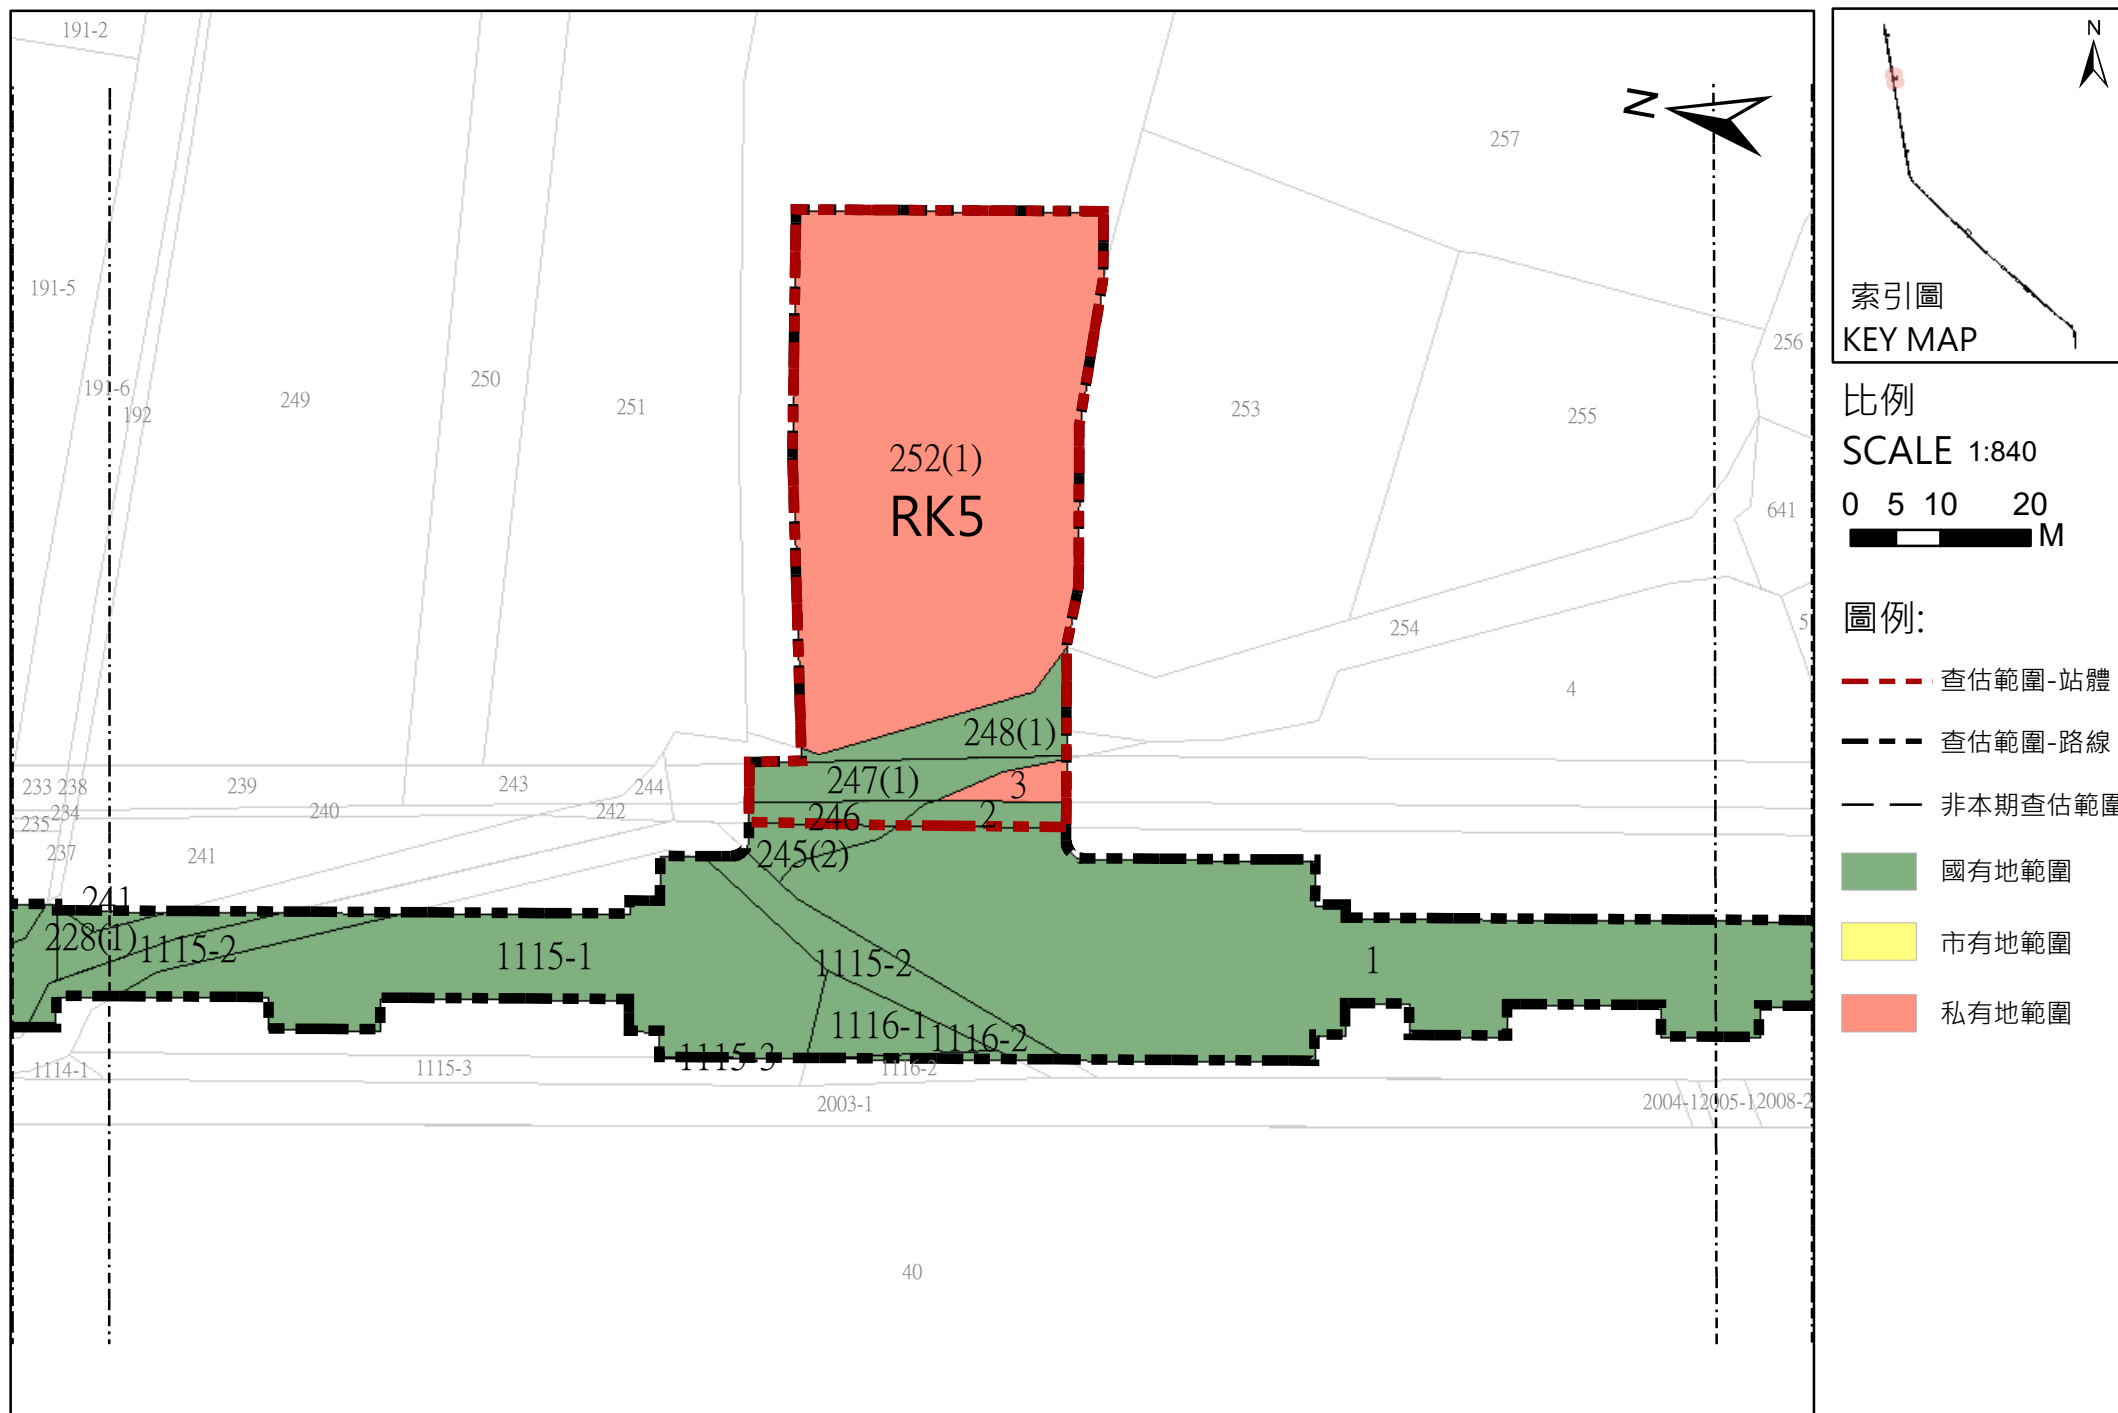


高雄都會區大眾捷運系統岡山路竹延伸線(第二階段)查估範圍圖

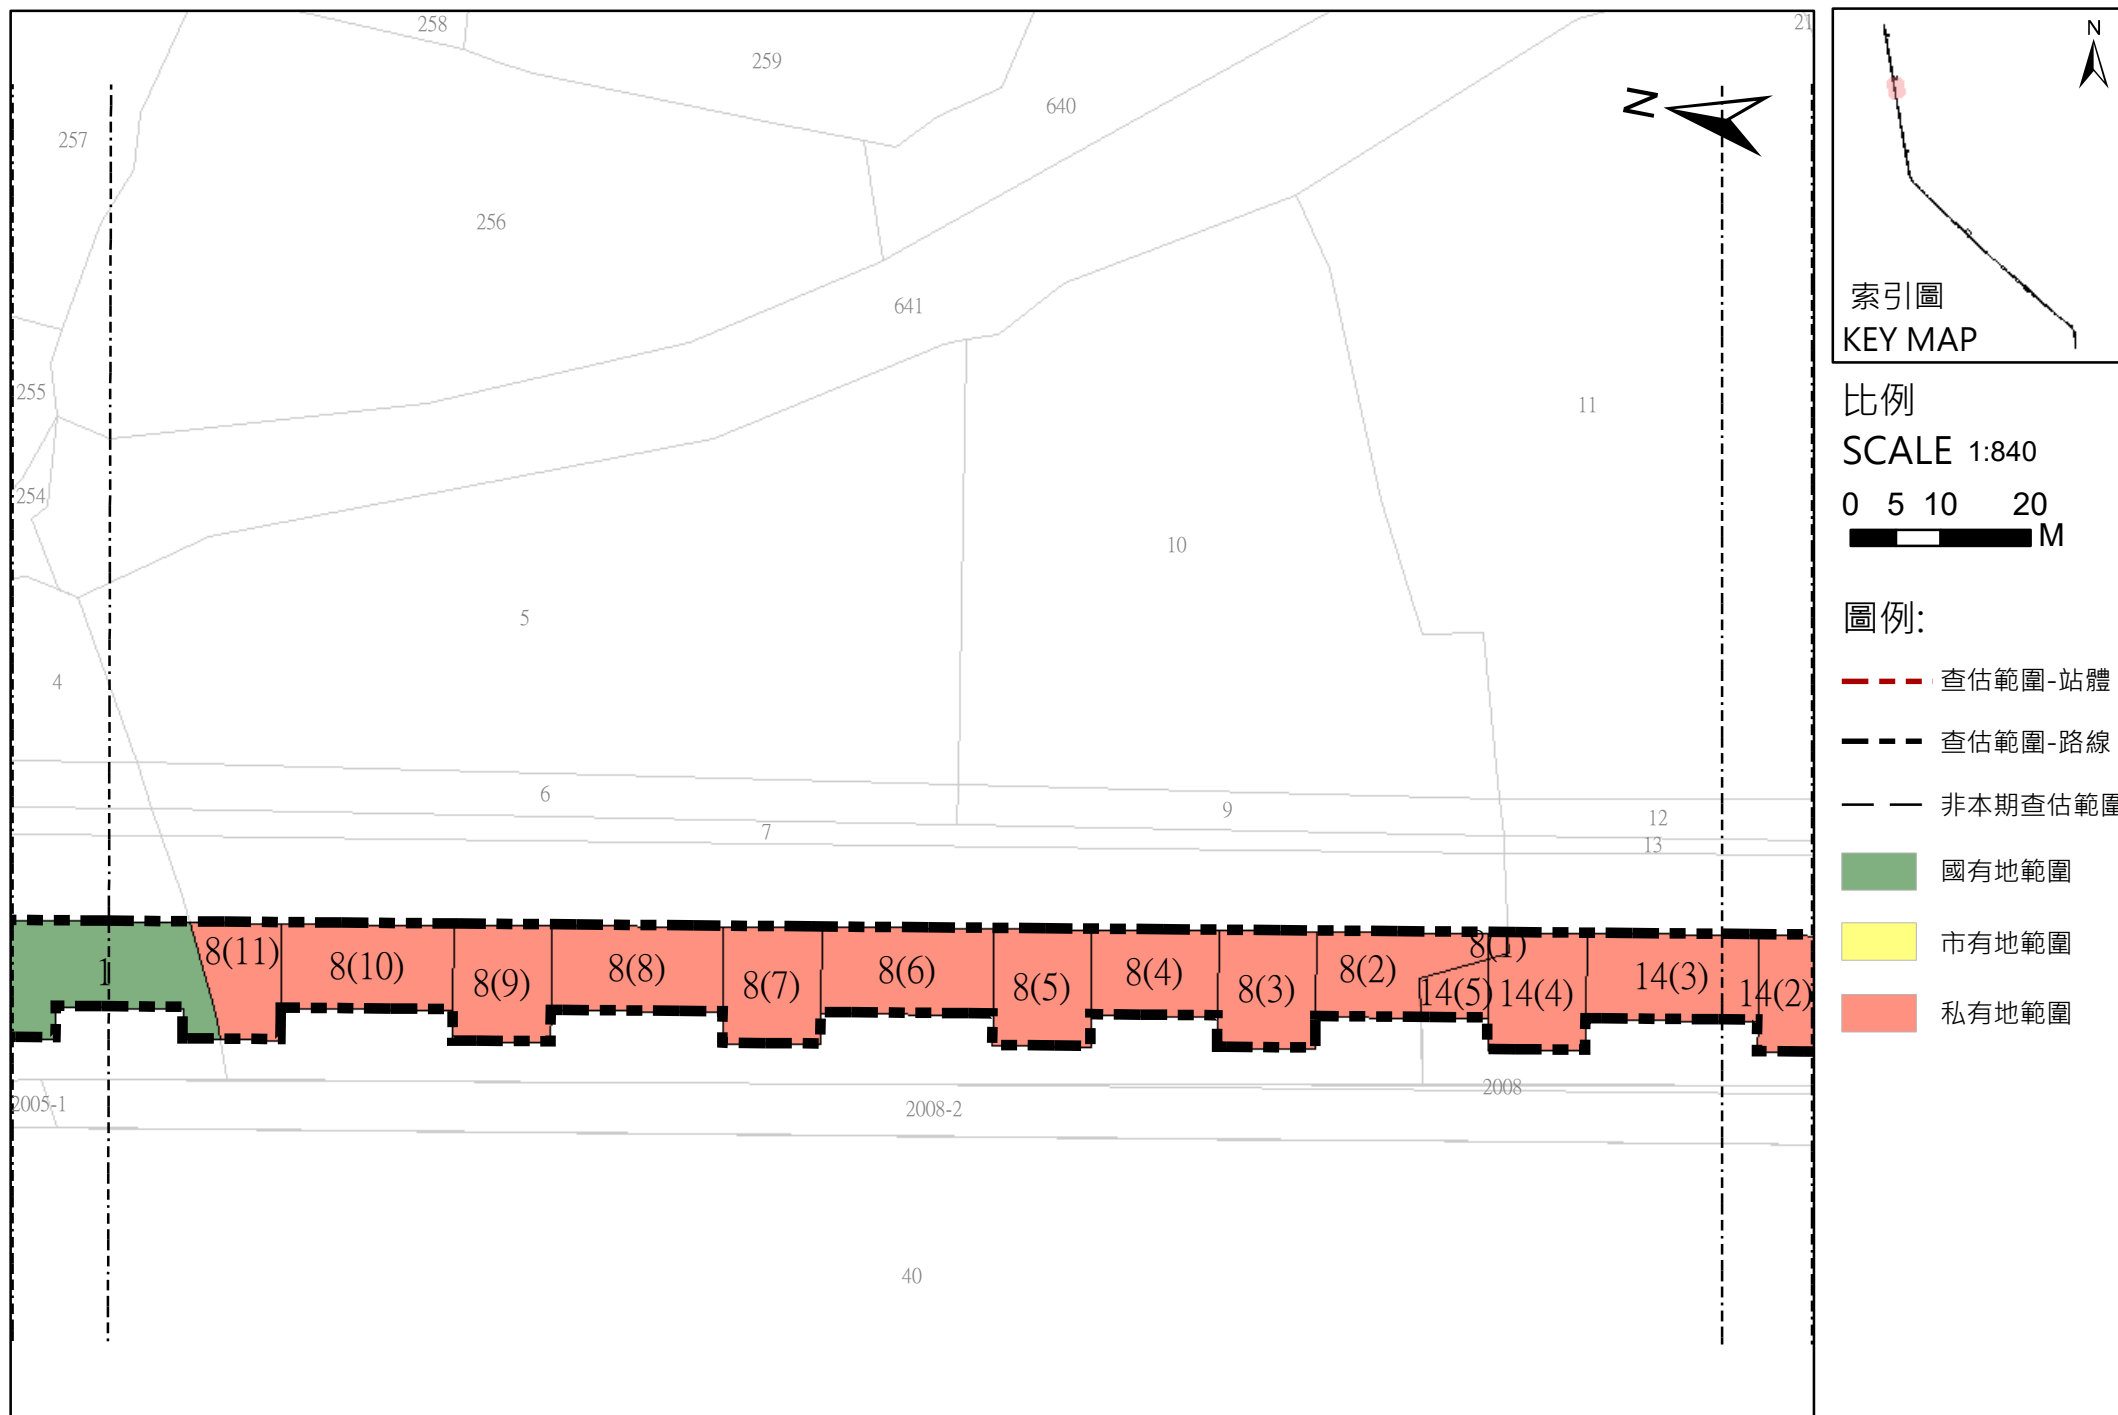


高雄都會區大眾捷運系統岡山路竹延伸線(第二階段)查估範圍圖

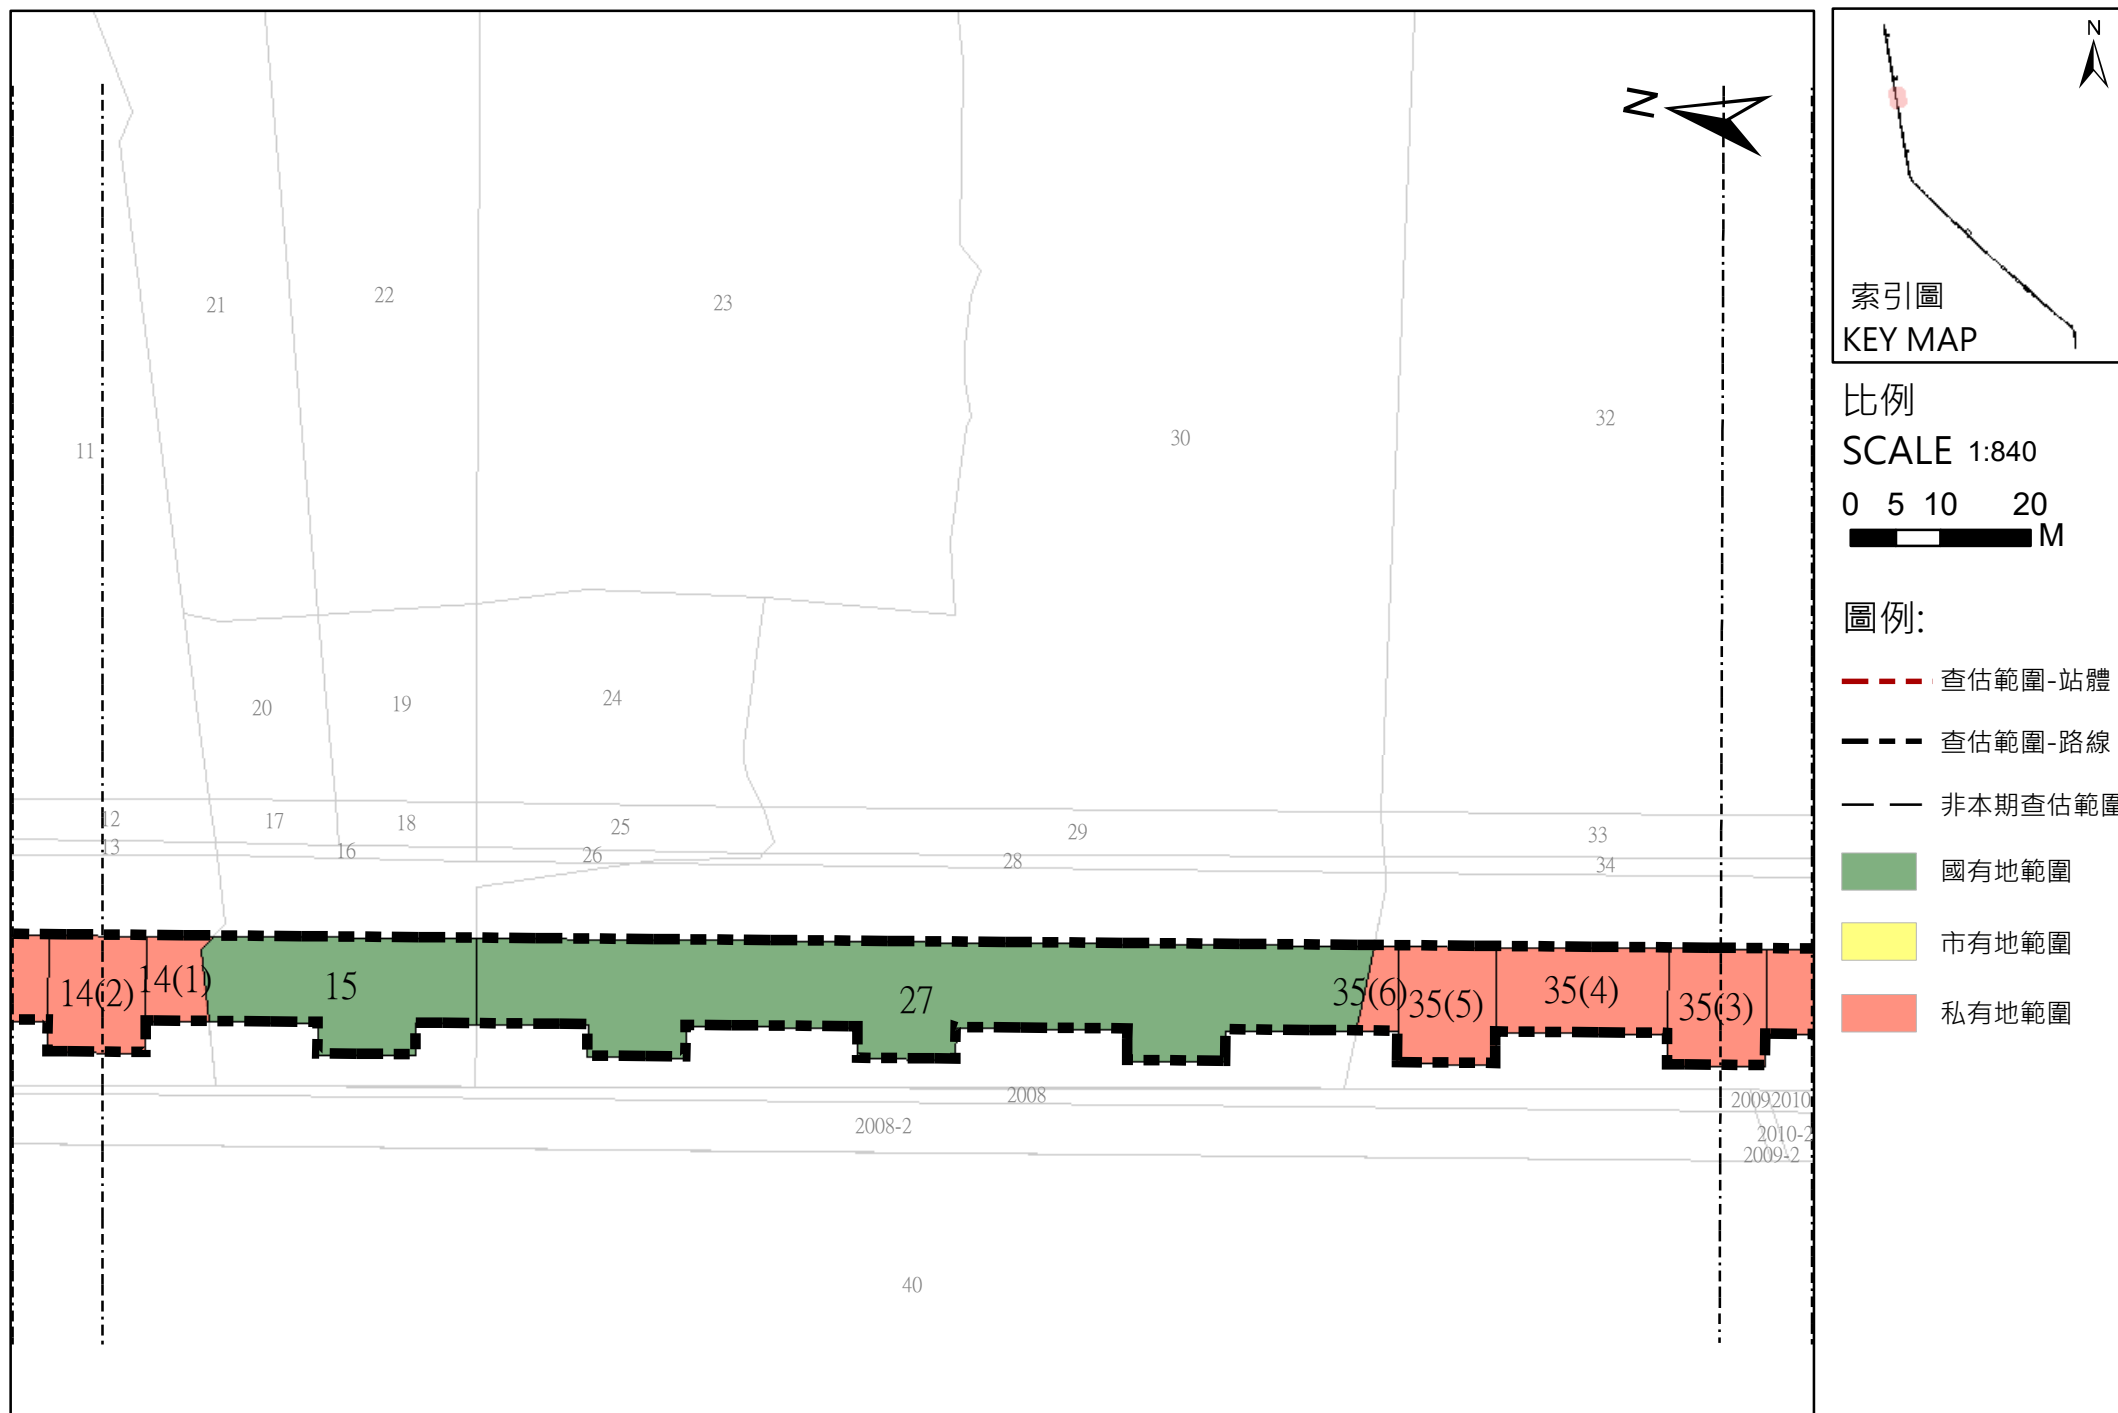


高雄都會區大眾捷運系統岡山路竹延伸線(第二階段)查估範圍圖

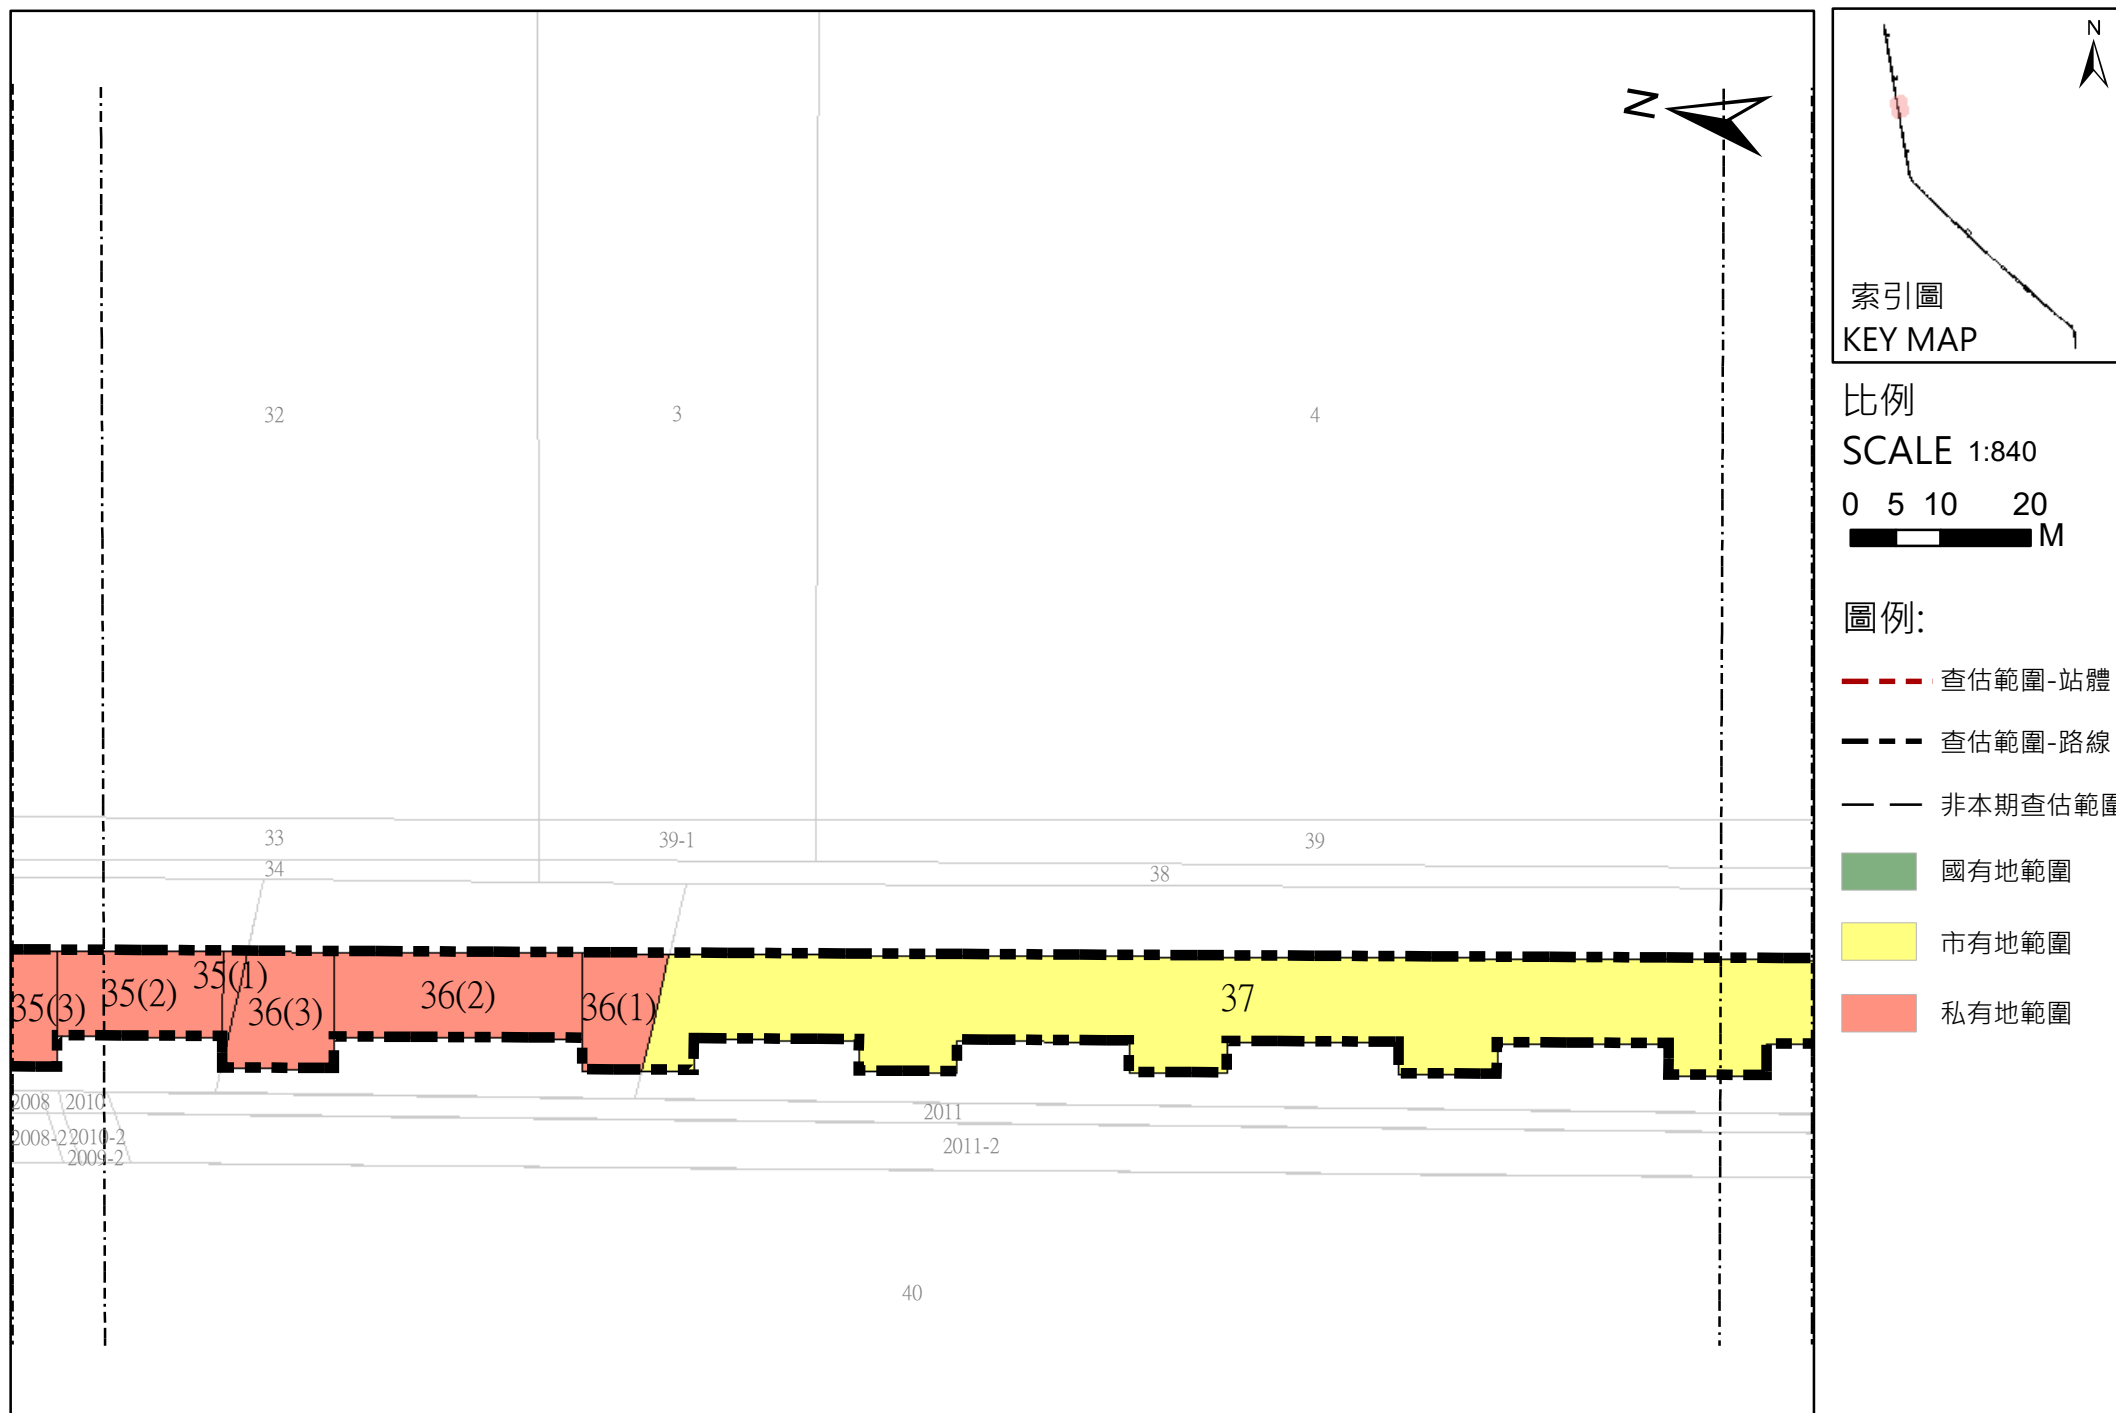


高雄都會區大眾捷運系統岡山路竹延伸線(第二階段)查估範圍圖

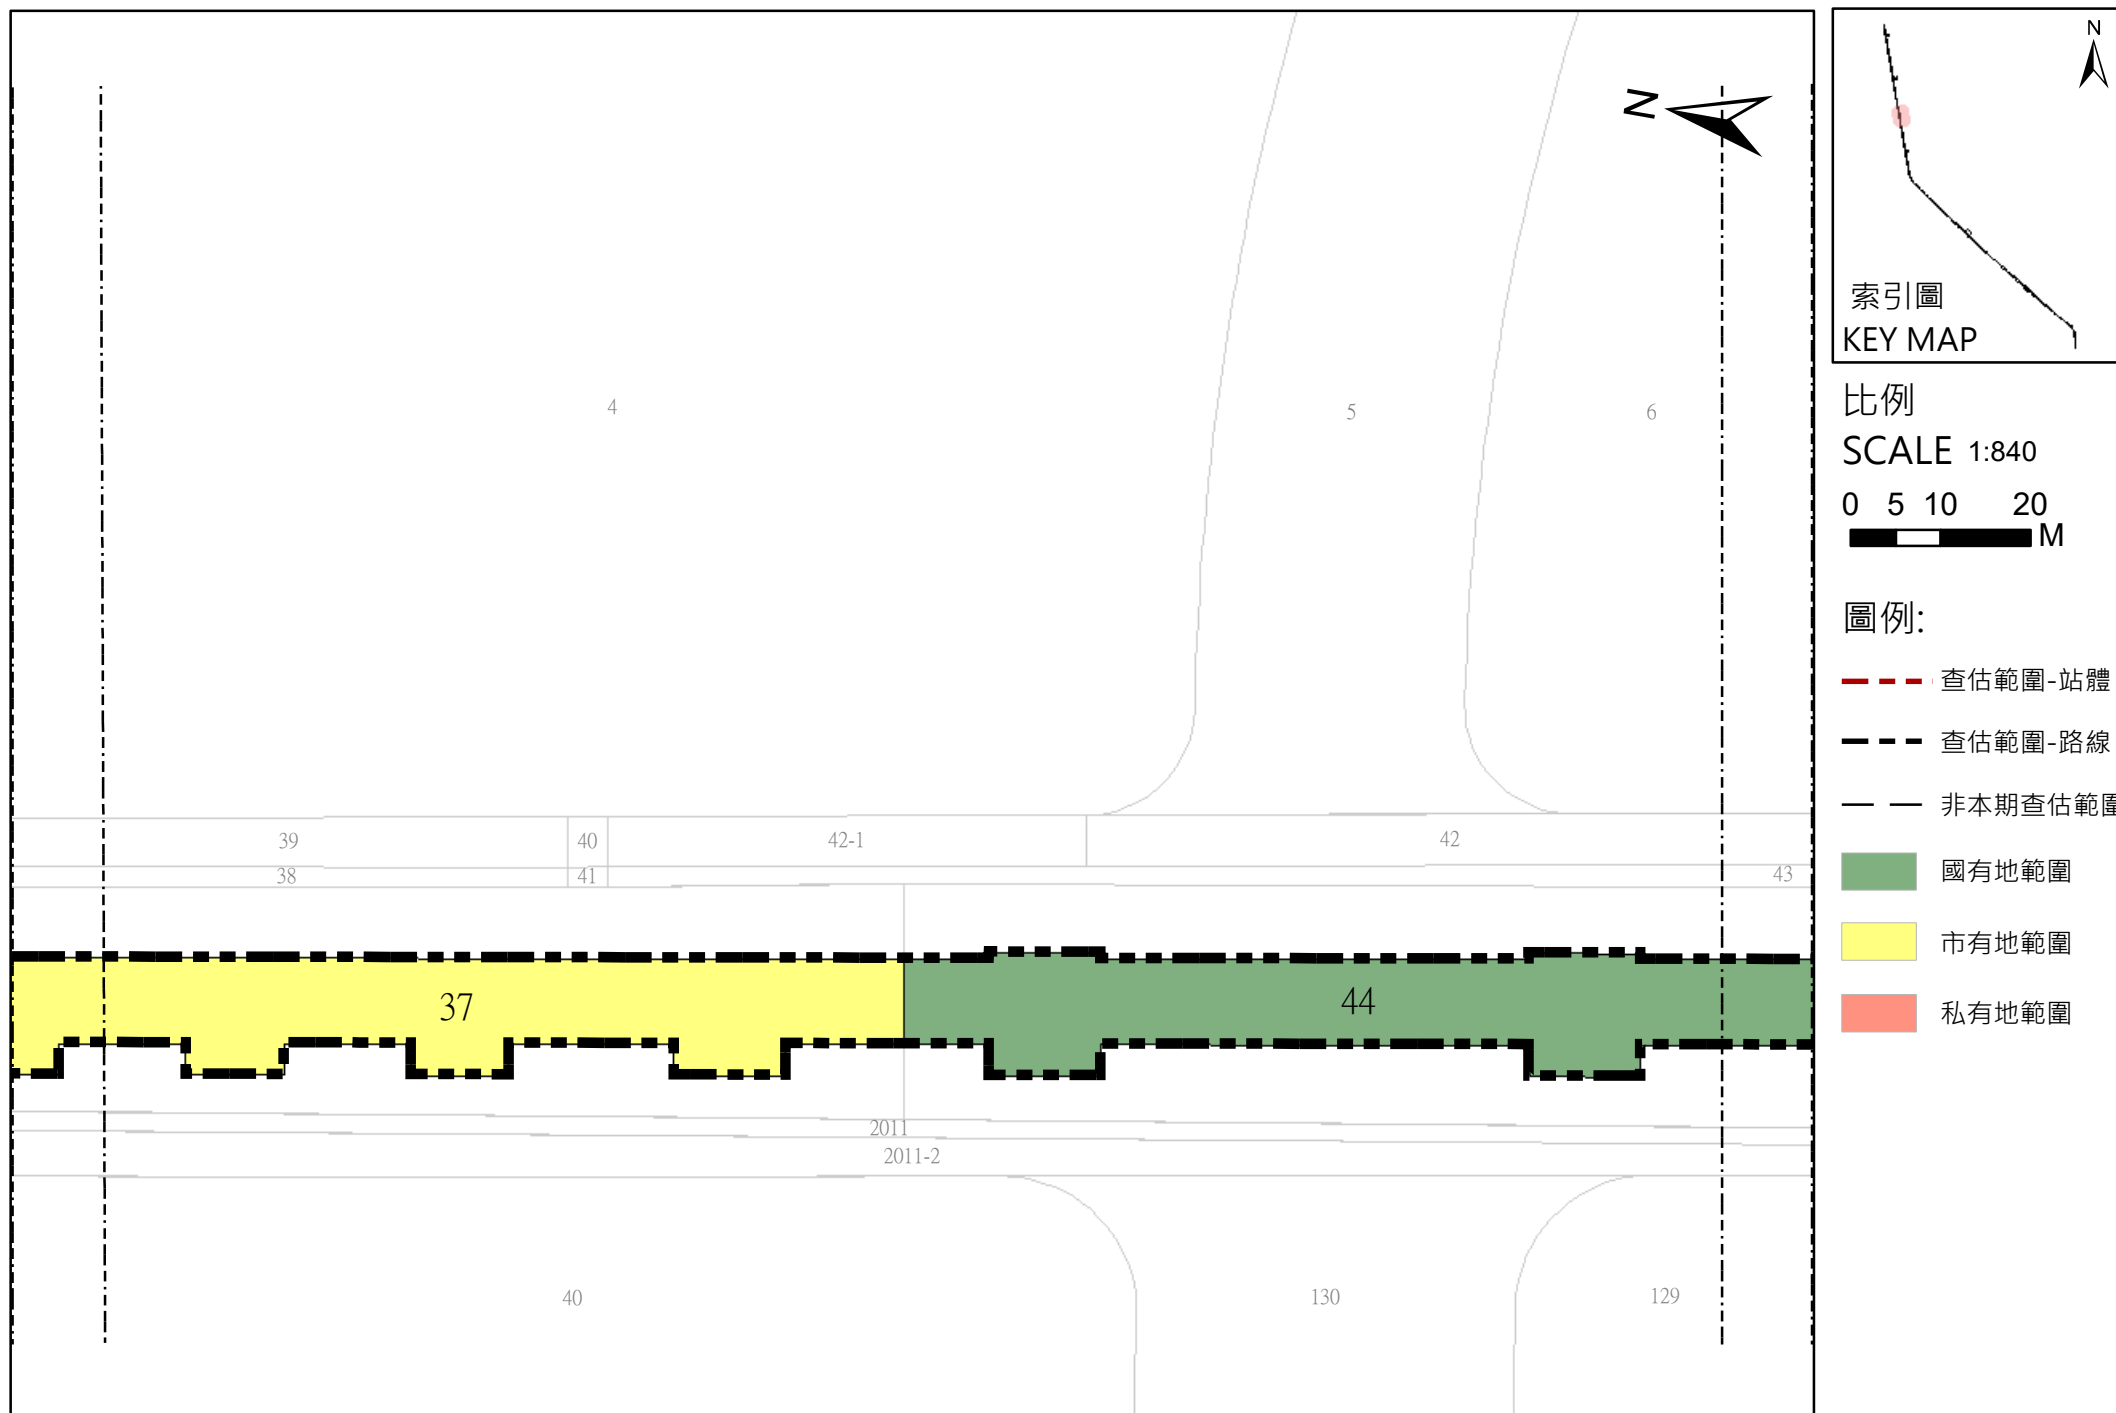


高雄都會區大眾捷運系統岡山路竹延伸線(第二階段)查估範圍圖

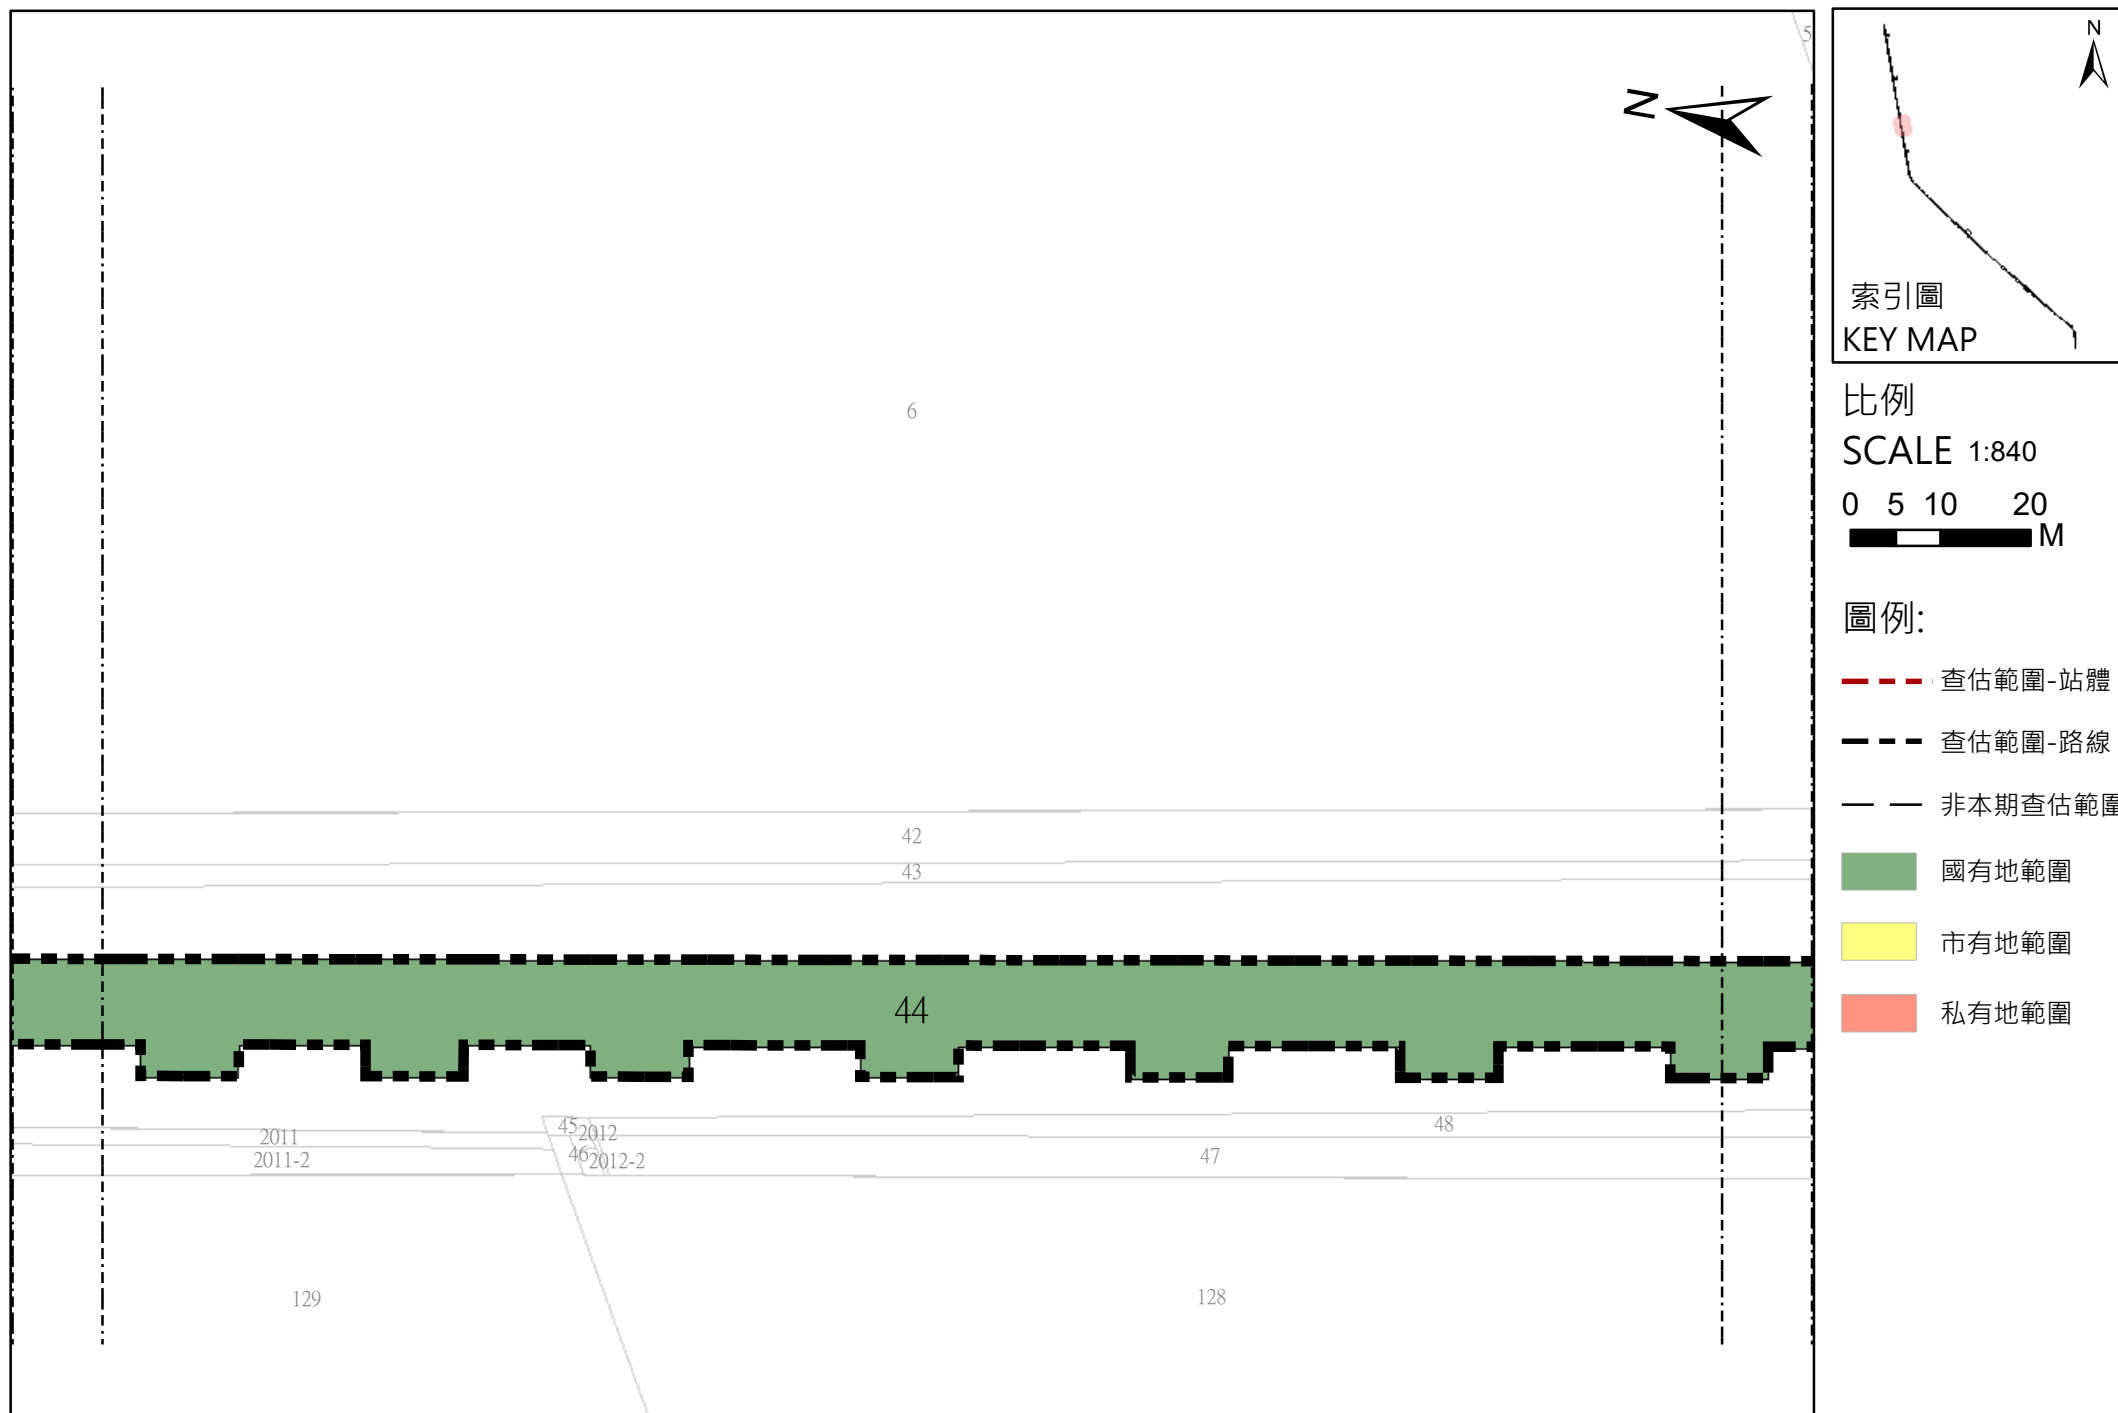


高雄都會區大眾捷運系統岡山路竹延伸線(第二階段)查估範圍圖

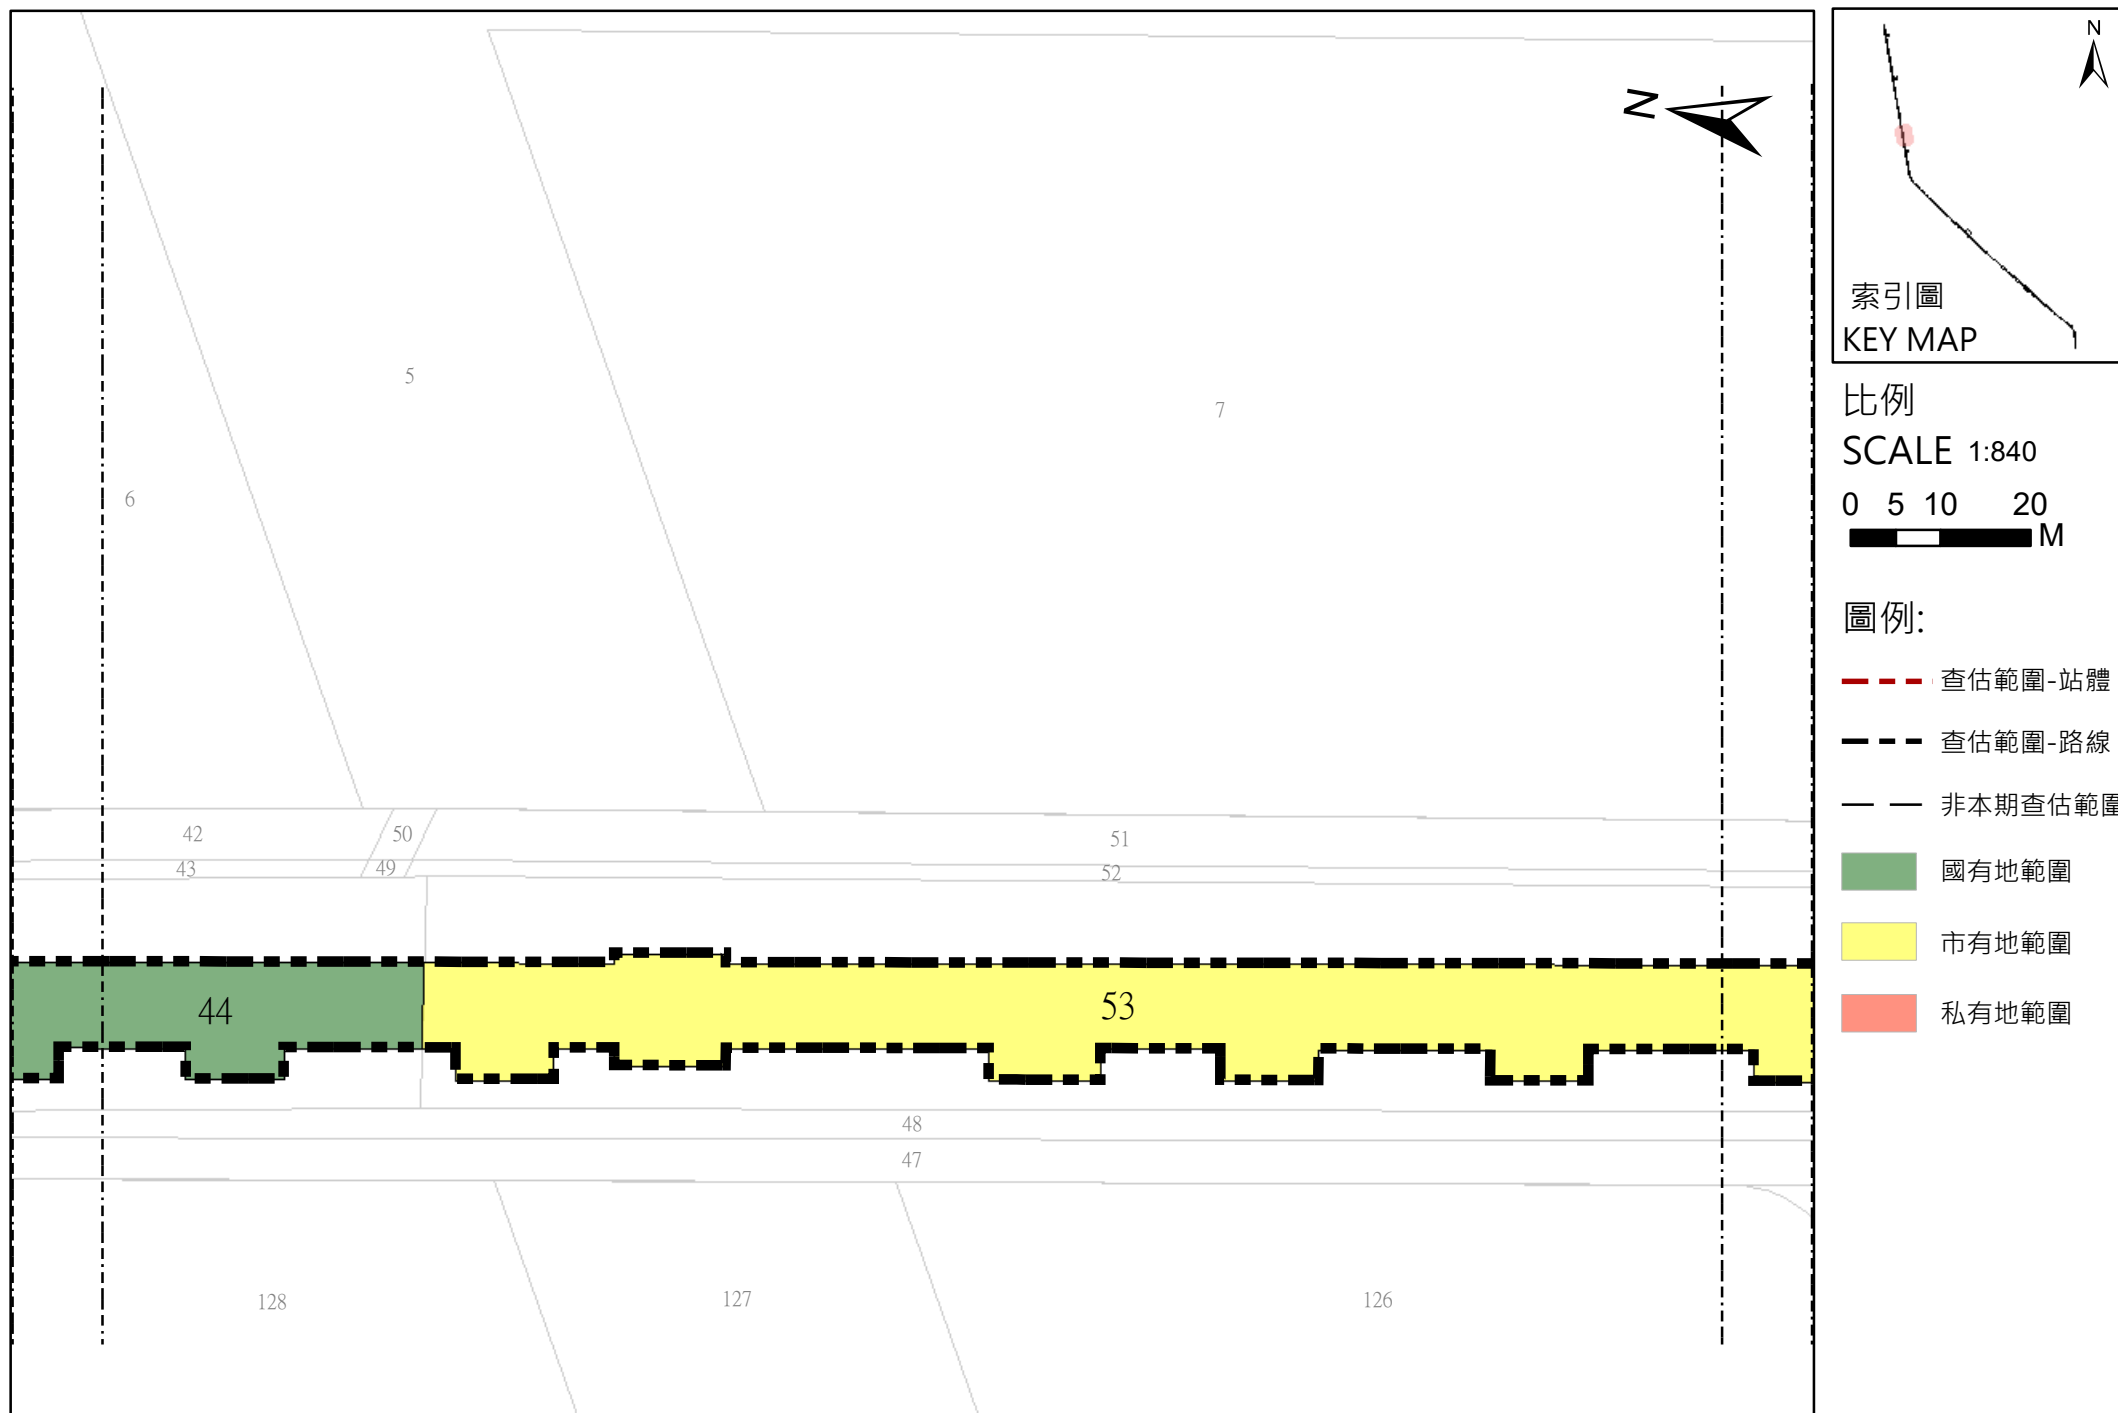



高雄都會區大眾捷運系統岡山路竹延伸線(第二階段)查估範圍圖

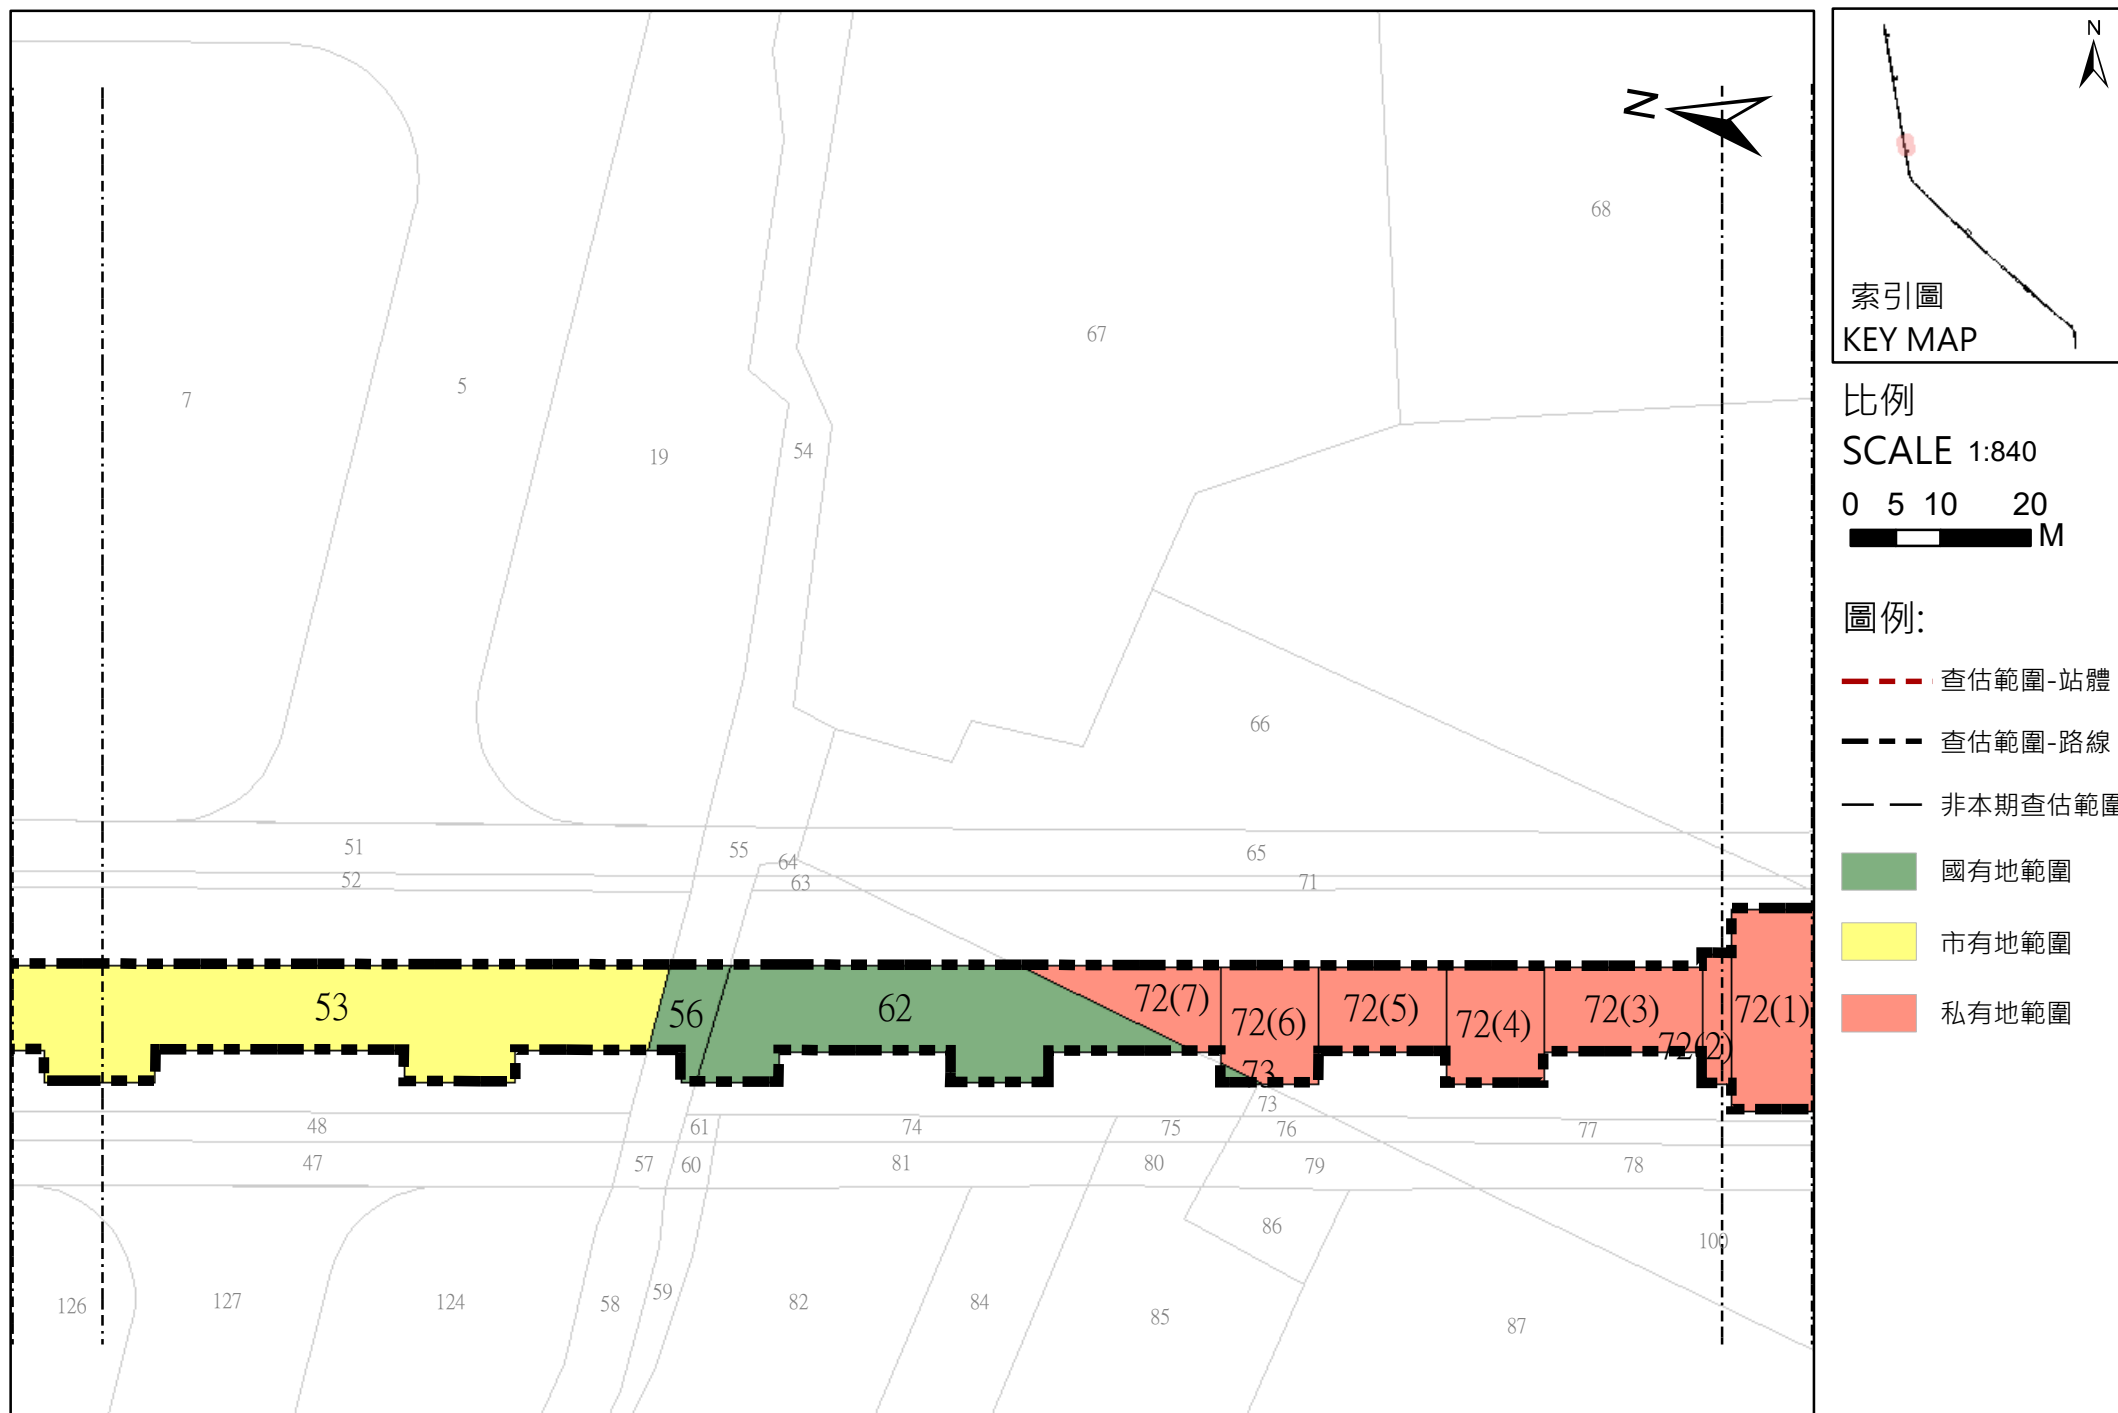

高雄都會區大眾捷運系統岡山路竹延伸線(第二階段)查估範圍圖

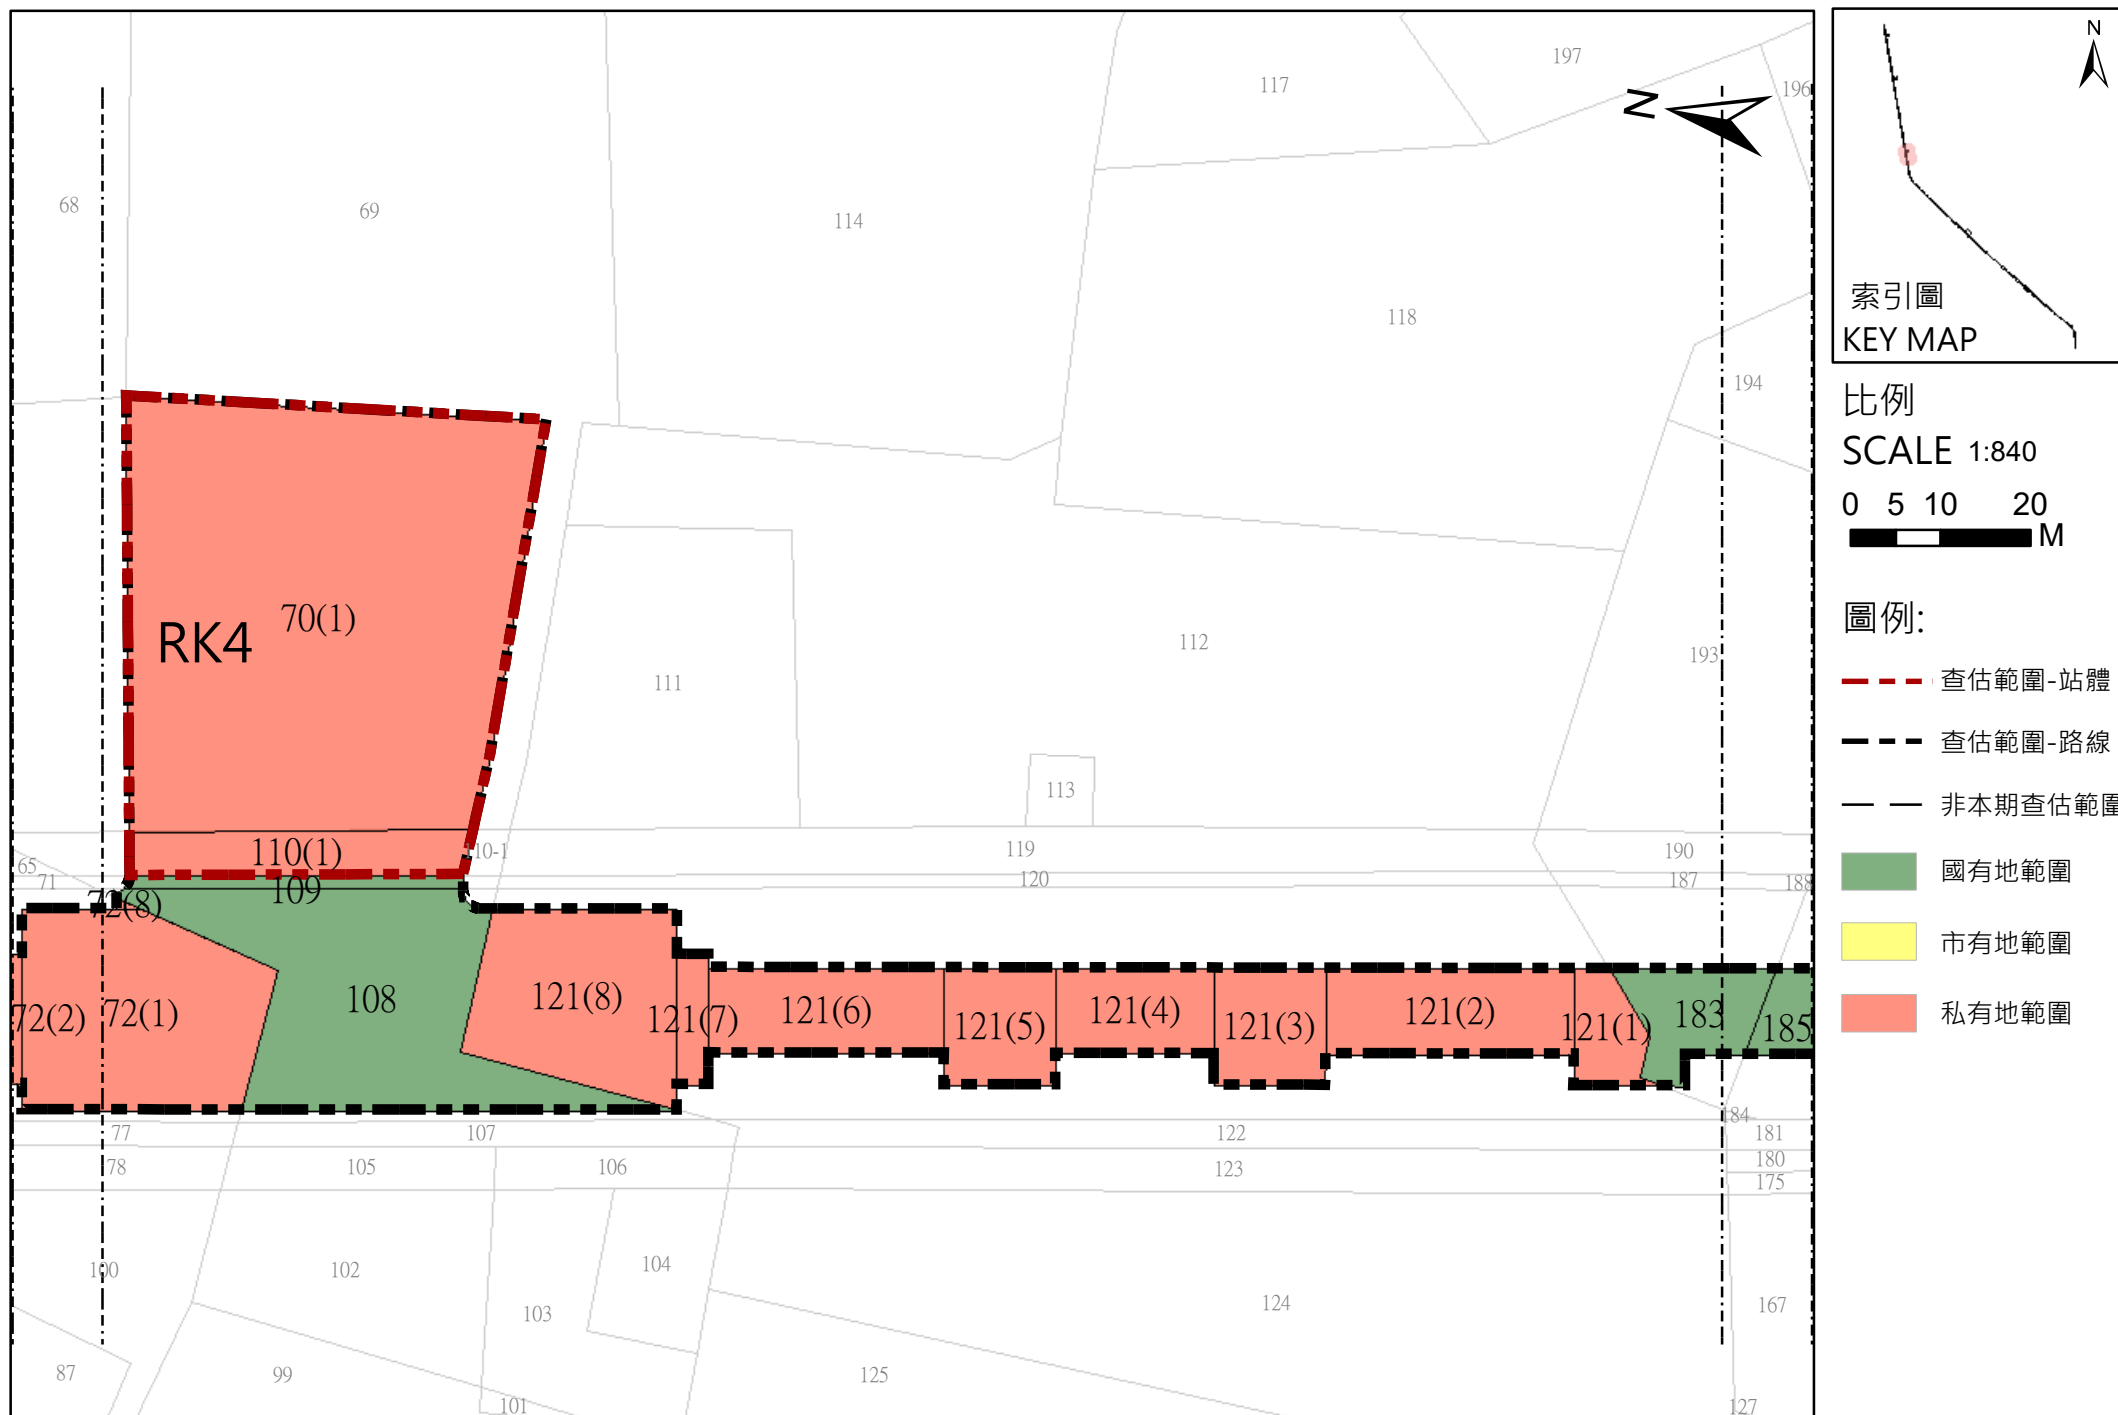


高雄都會區大眾捷運系統岡山路竹延伸線(第二階段)查估範圍圖

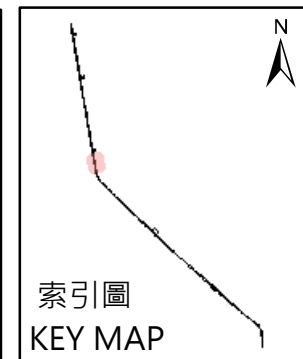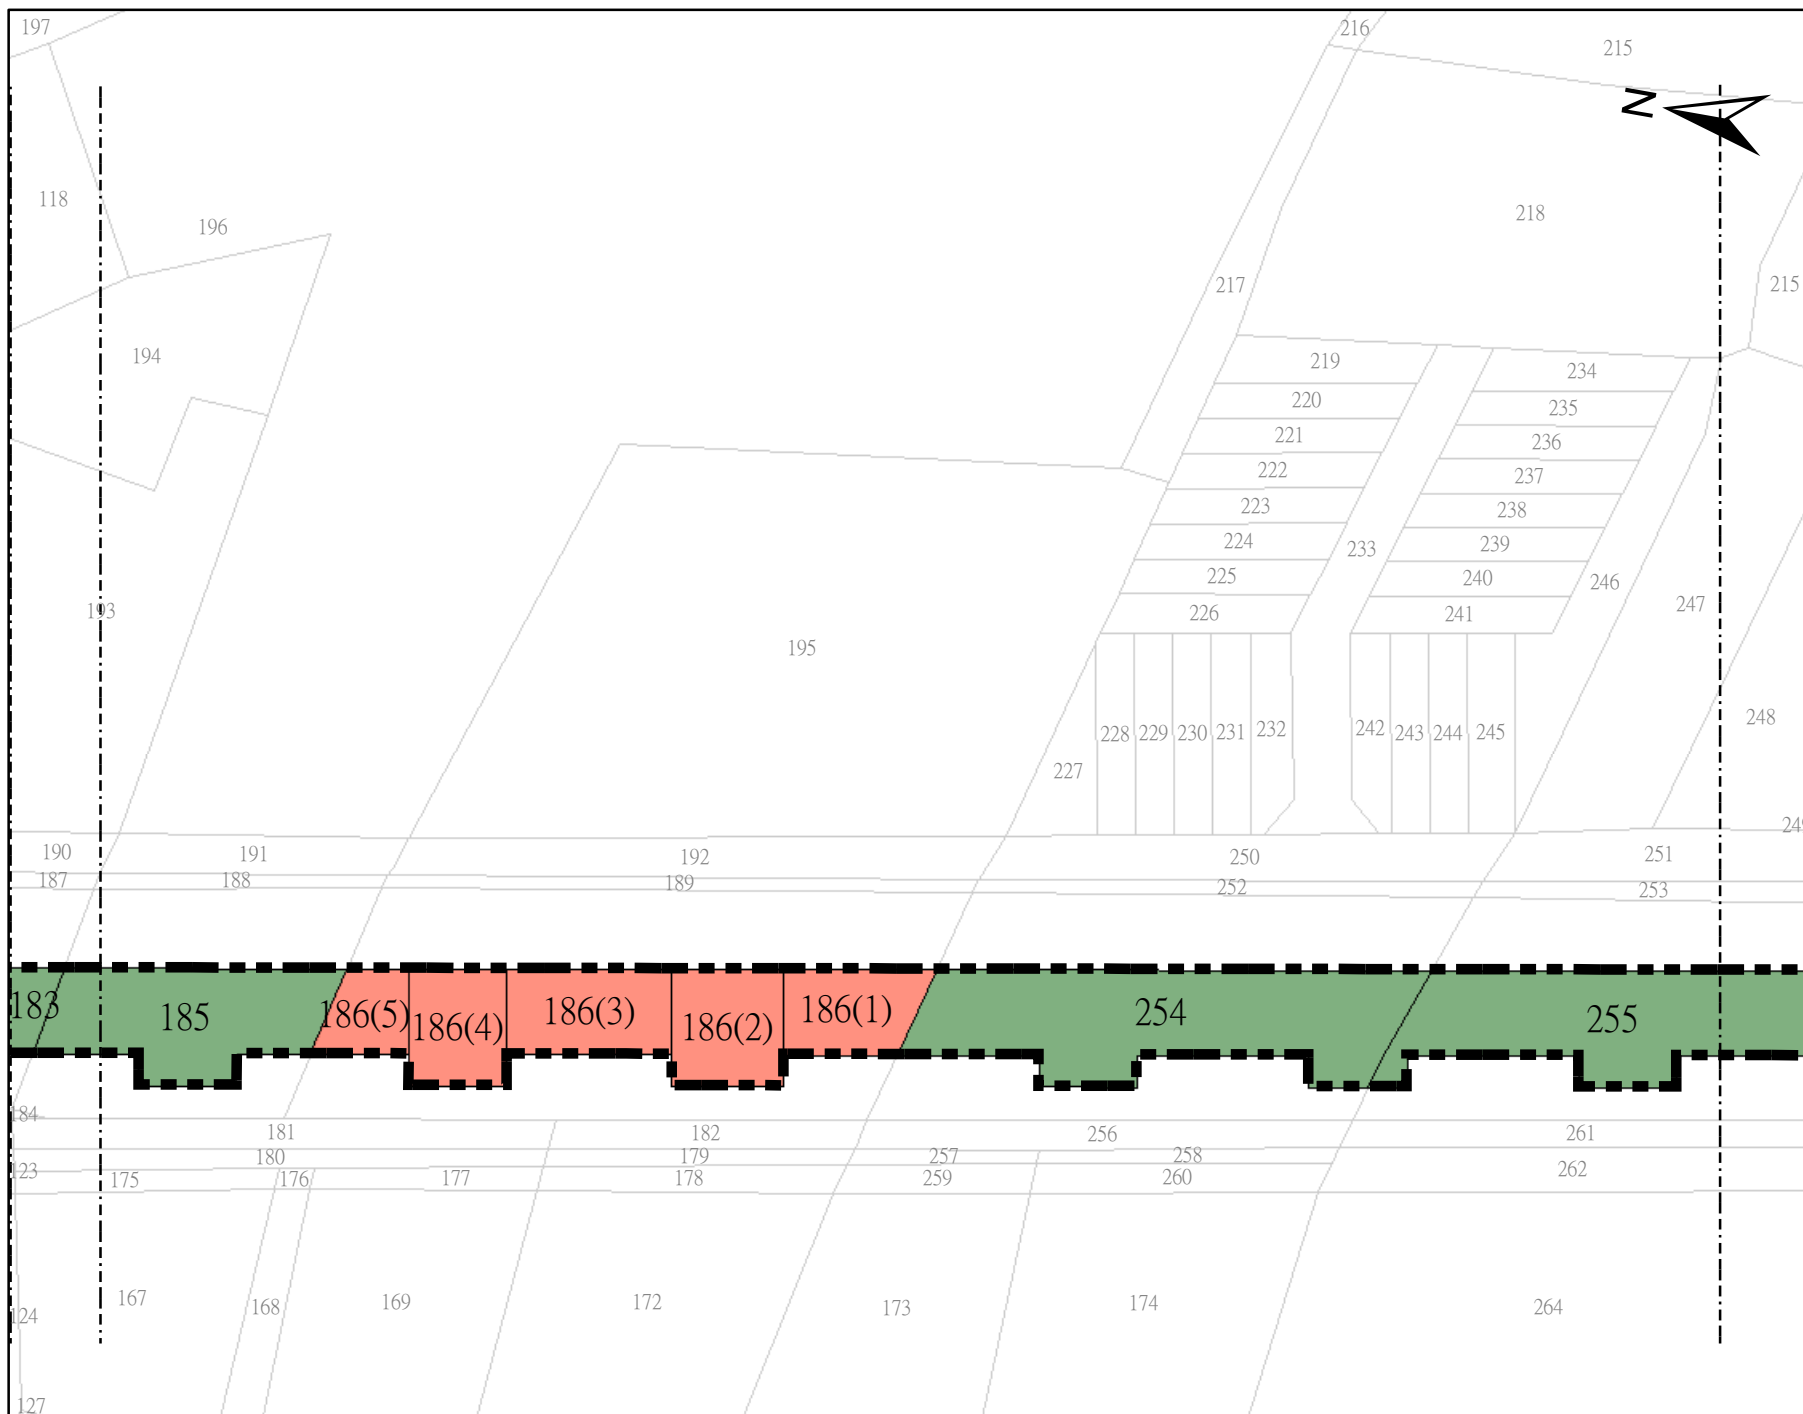


比例
SCALE 1:840
0 5 10 20
M

- 圖例:
- - - 查估範圍-站體
 - - - 查估範圍-路線
 - — 非本期查估範圍
 - 國有地範圍
 - 市有地範圍
 - 私有地範圍


高雄都會區大眾捷運系統岡山路竹延伸線(第二階段)查估範圍圖

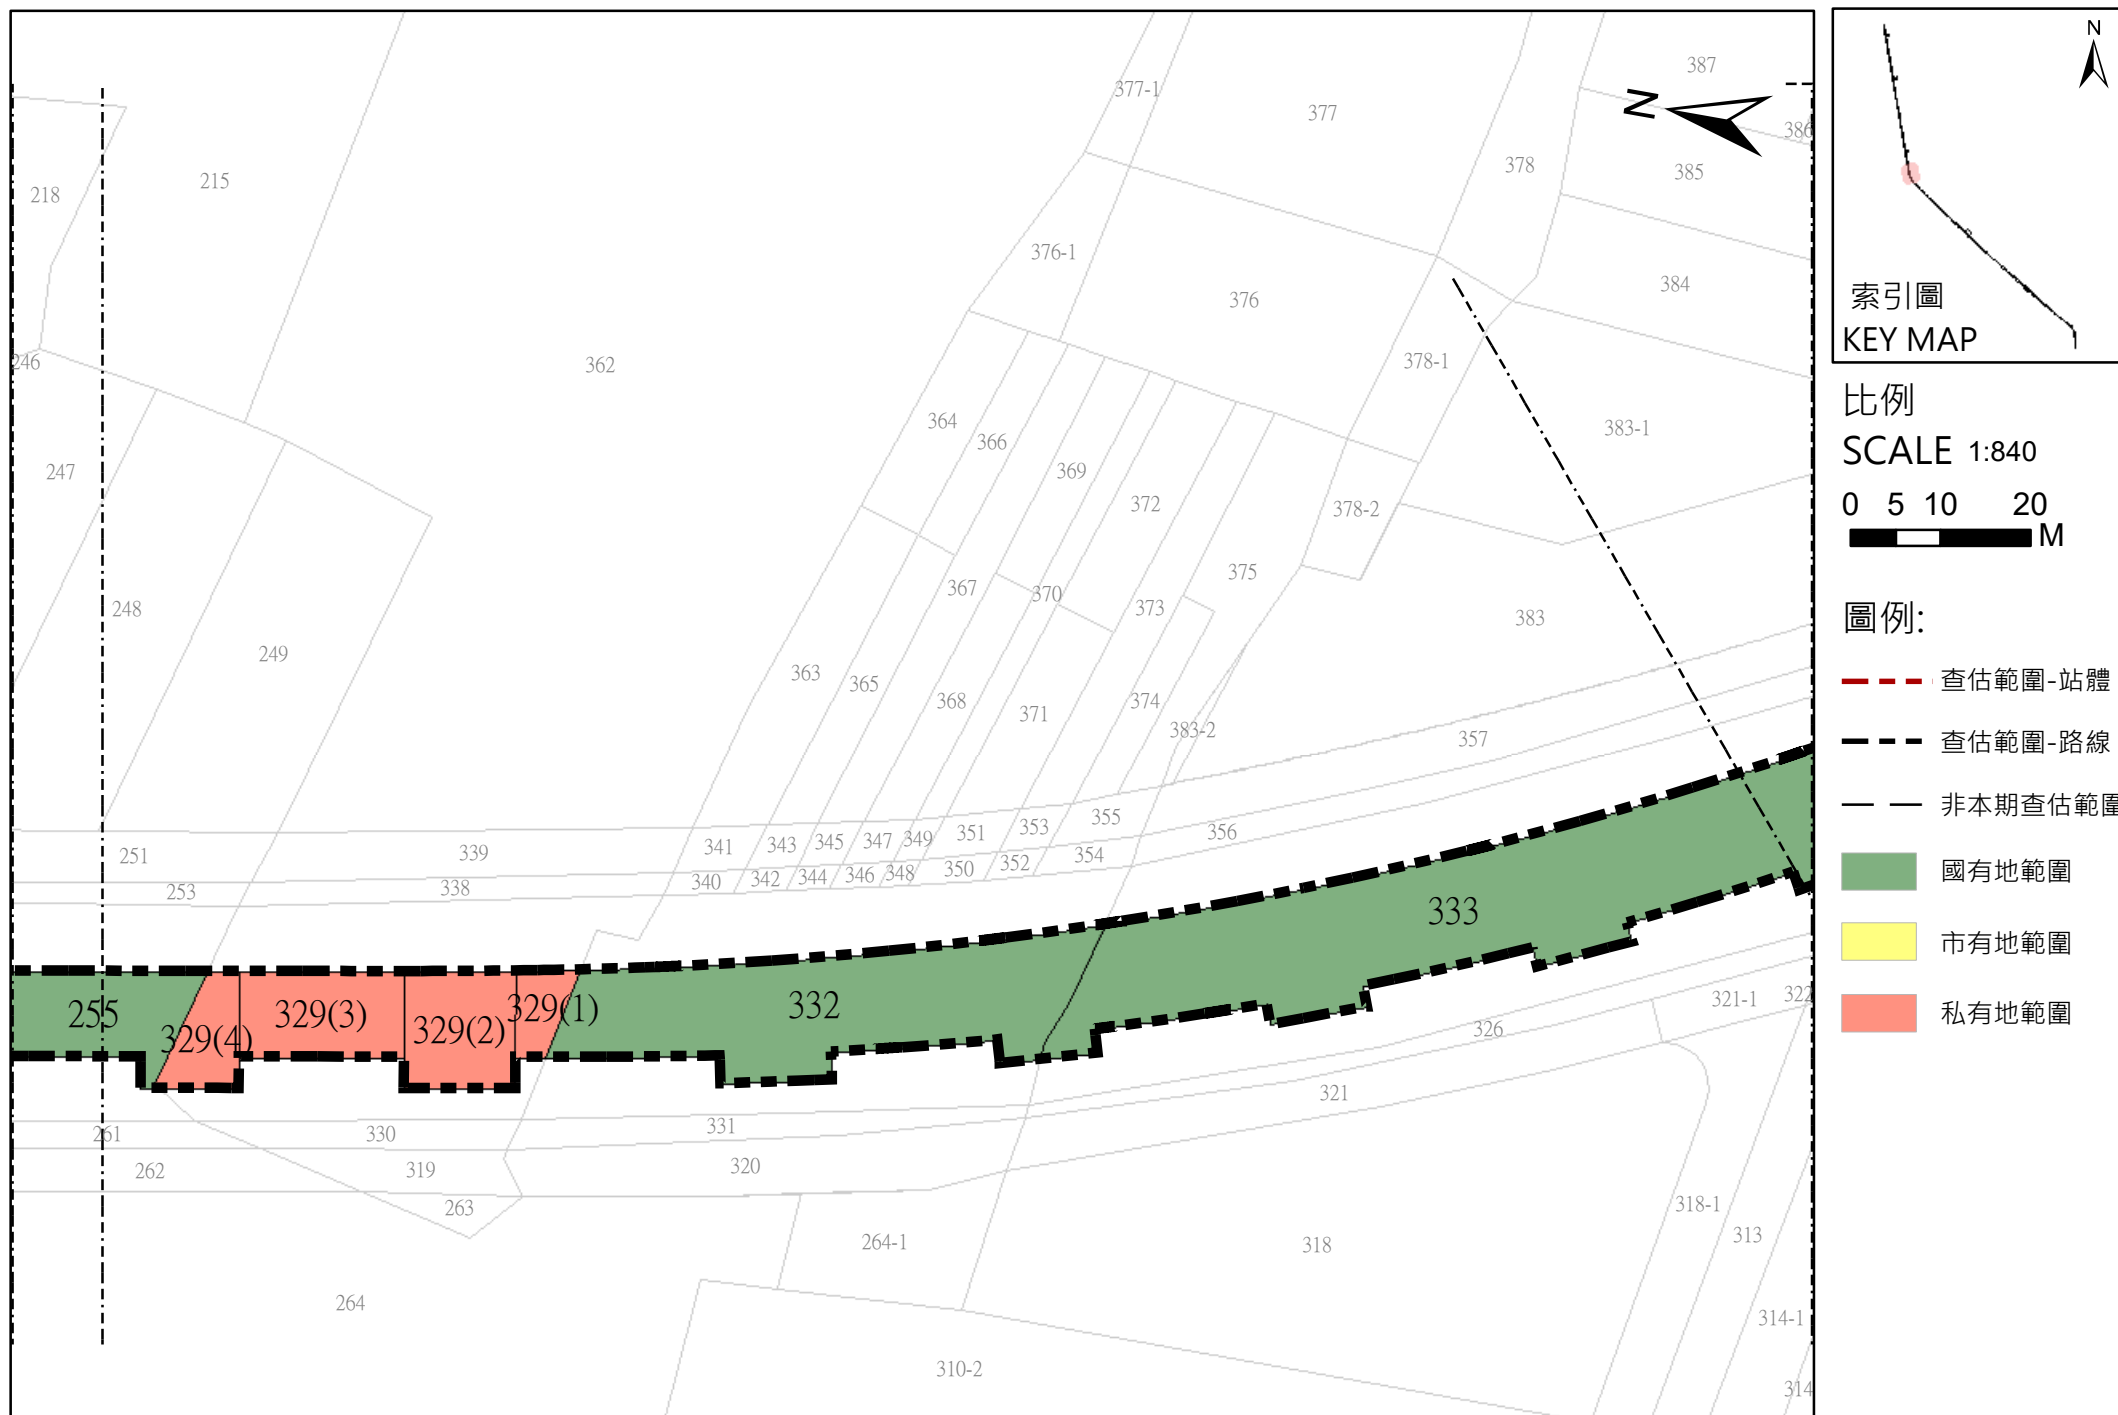

高雄都會區大眾捷運系統岡山路竹延伸線(第二階段)查估範圍圖

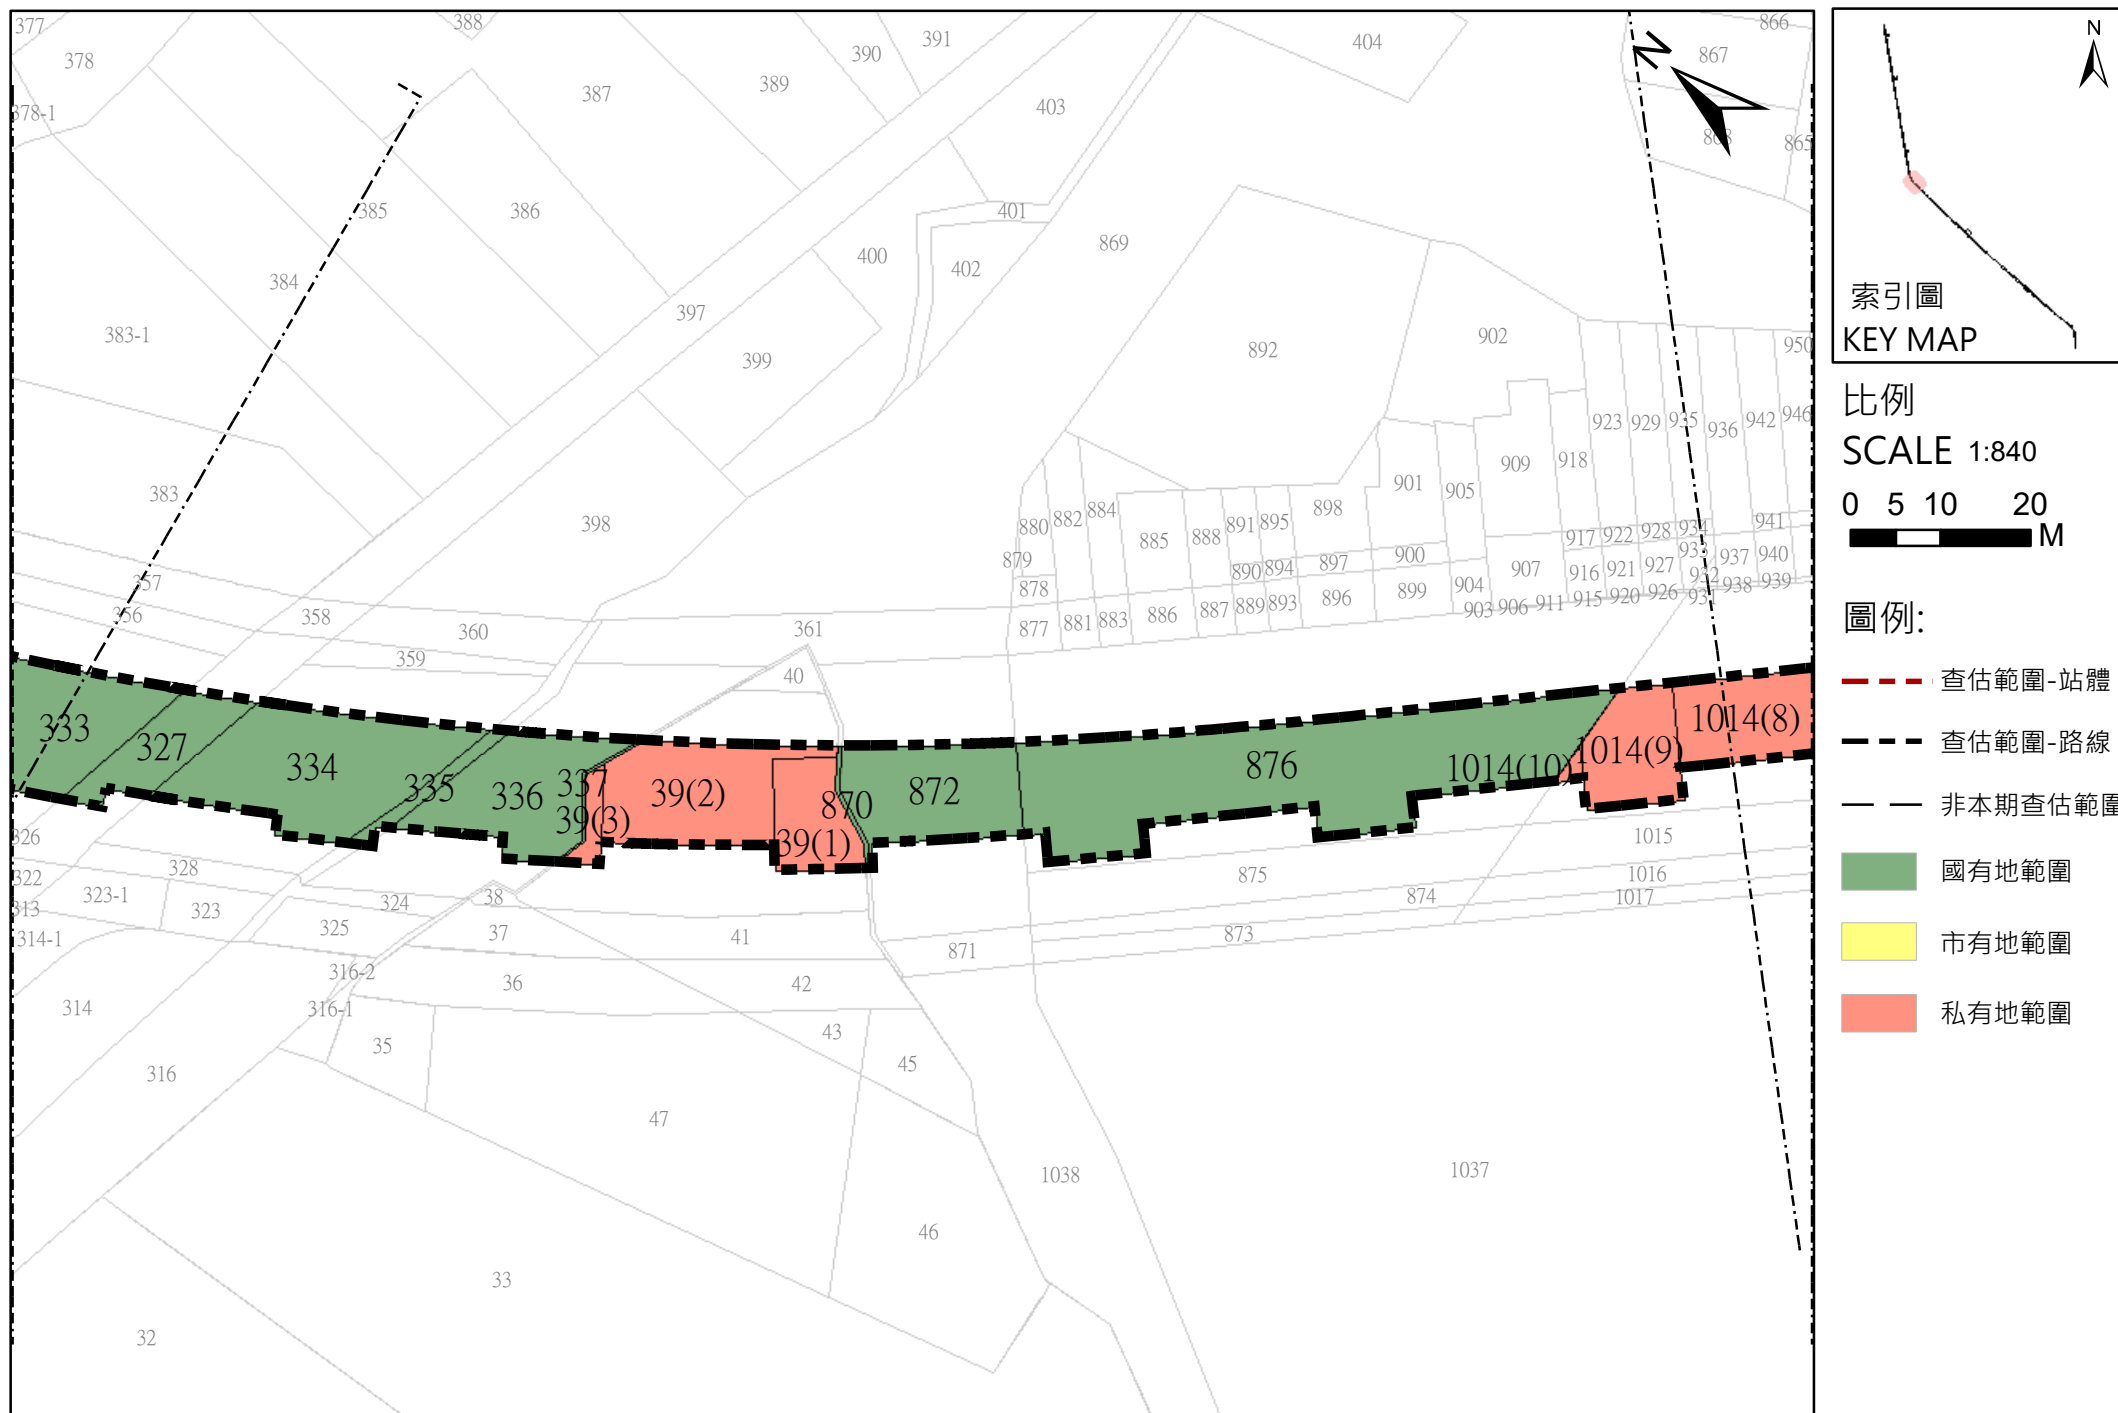


高雄都會區大眾捷運系統岡山路竹延伸線(第二階段)查估範圍圖

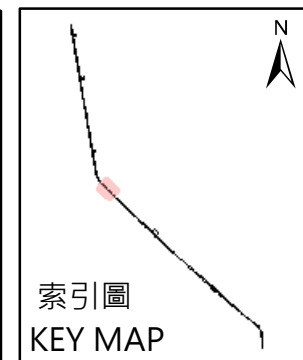


比例
SCALE 1:840
0 5 10 20
M

- 圖例:
- 查估範圍-站體
 - 查估範圍-路線
 - 非本期查估範圍
 - 國有地範圍
 - 市有地範圍
 - 私有地範圍



高雄都會區大眾捷運系統岡山路竹延伸線(第二階段)查估範圍圖

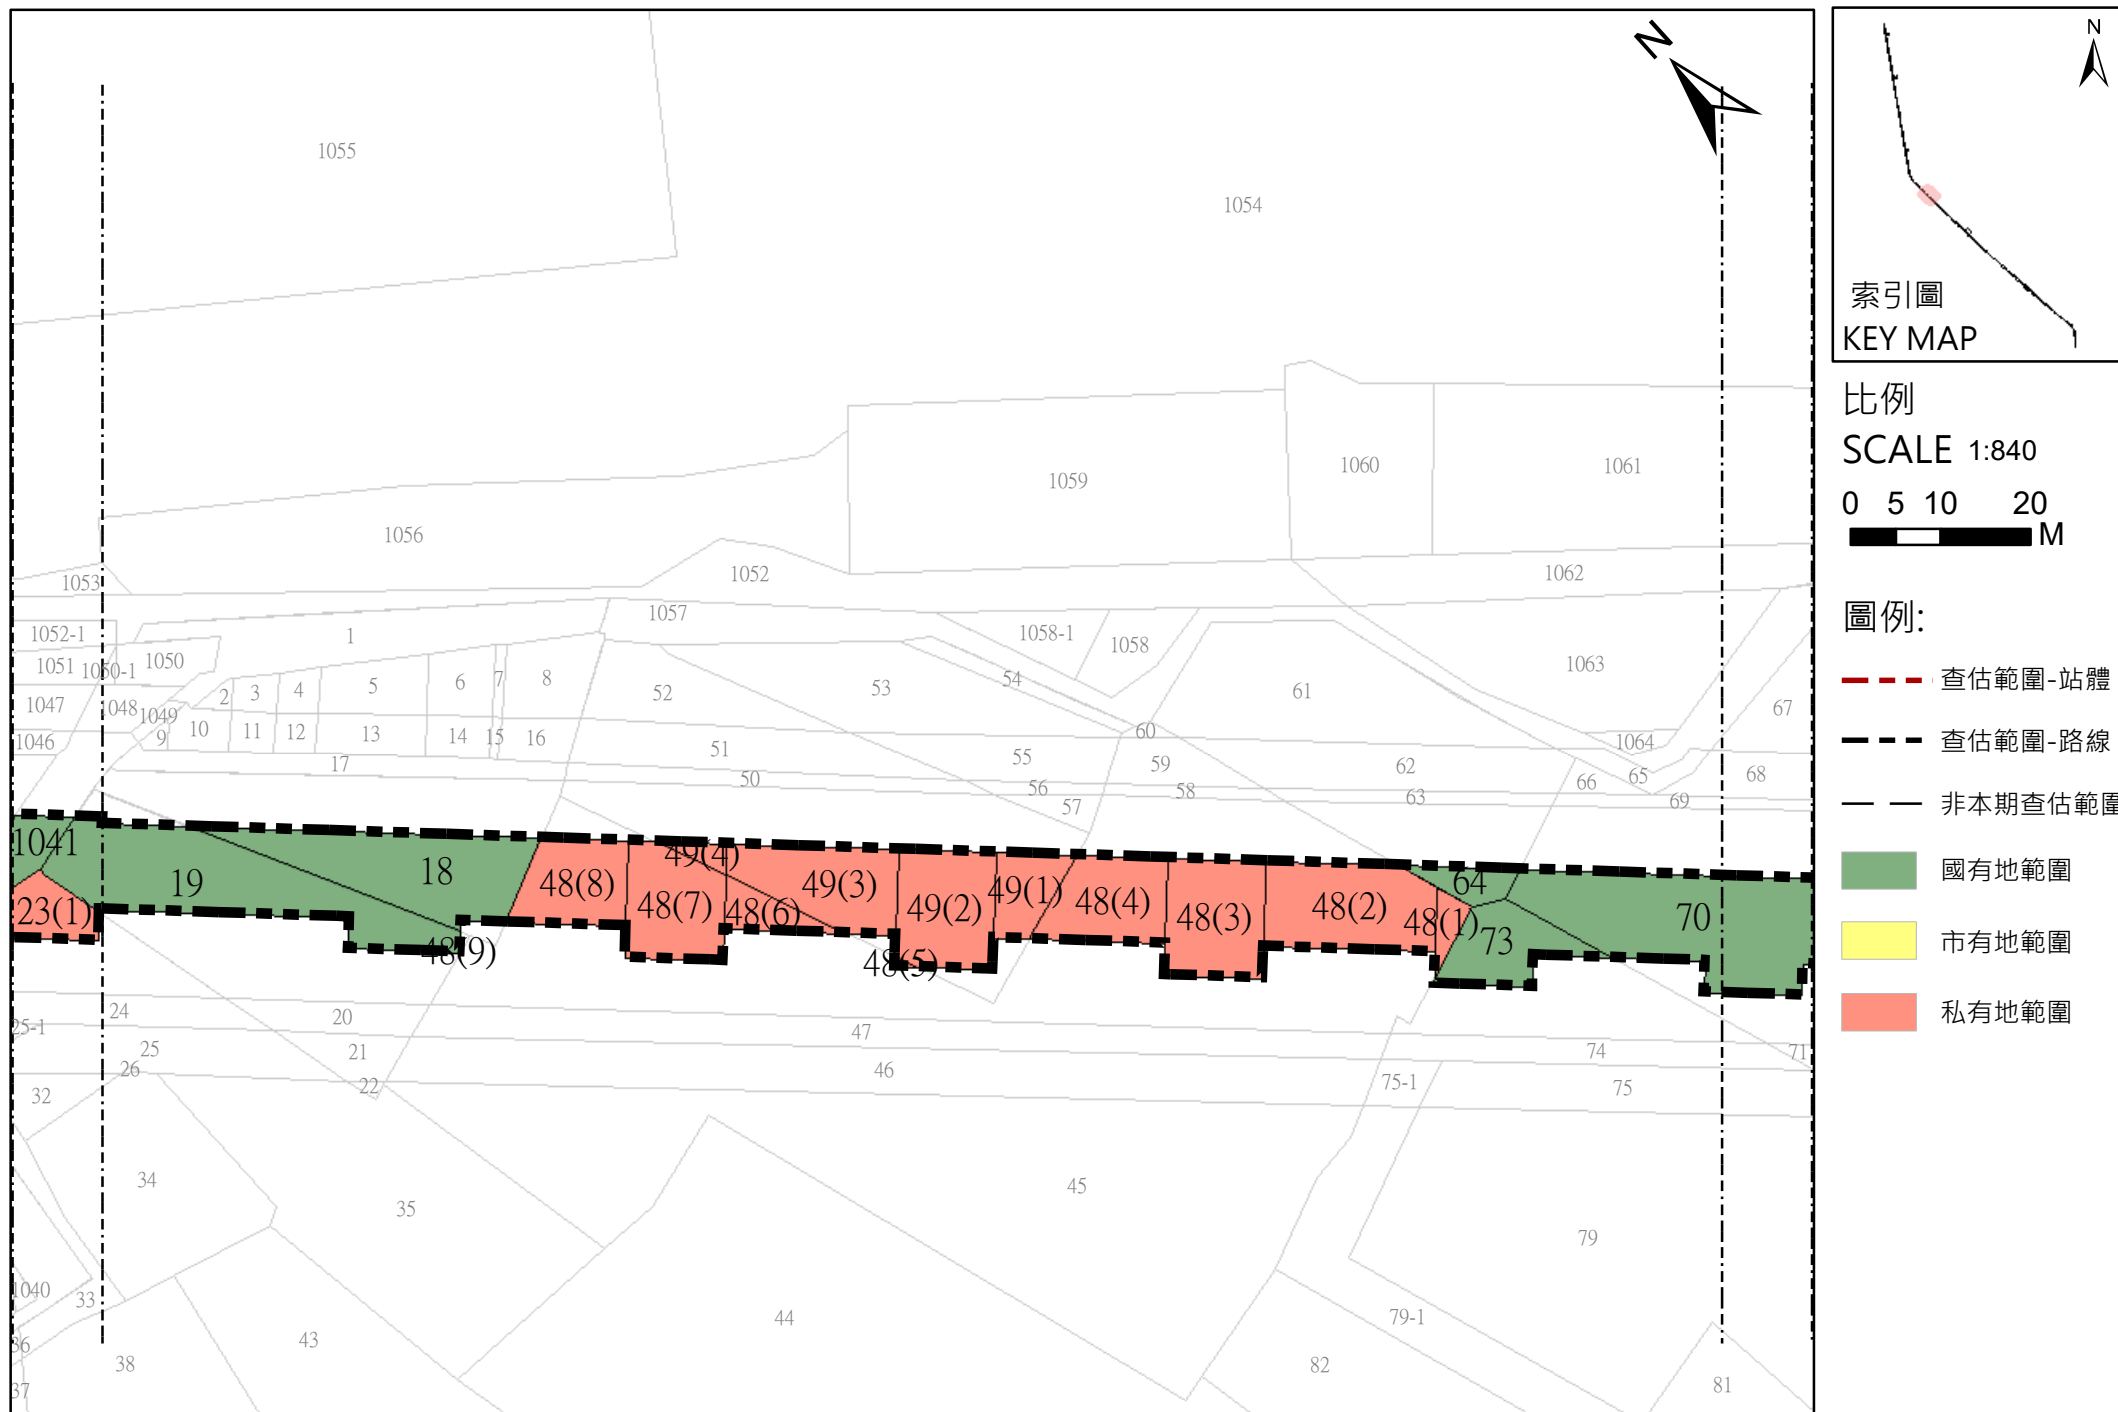

高雄都會區大眾捷運系統岡山路竹延伸線(第二階段)查估範圍圖

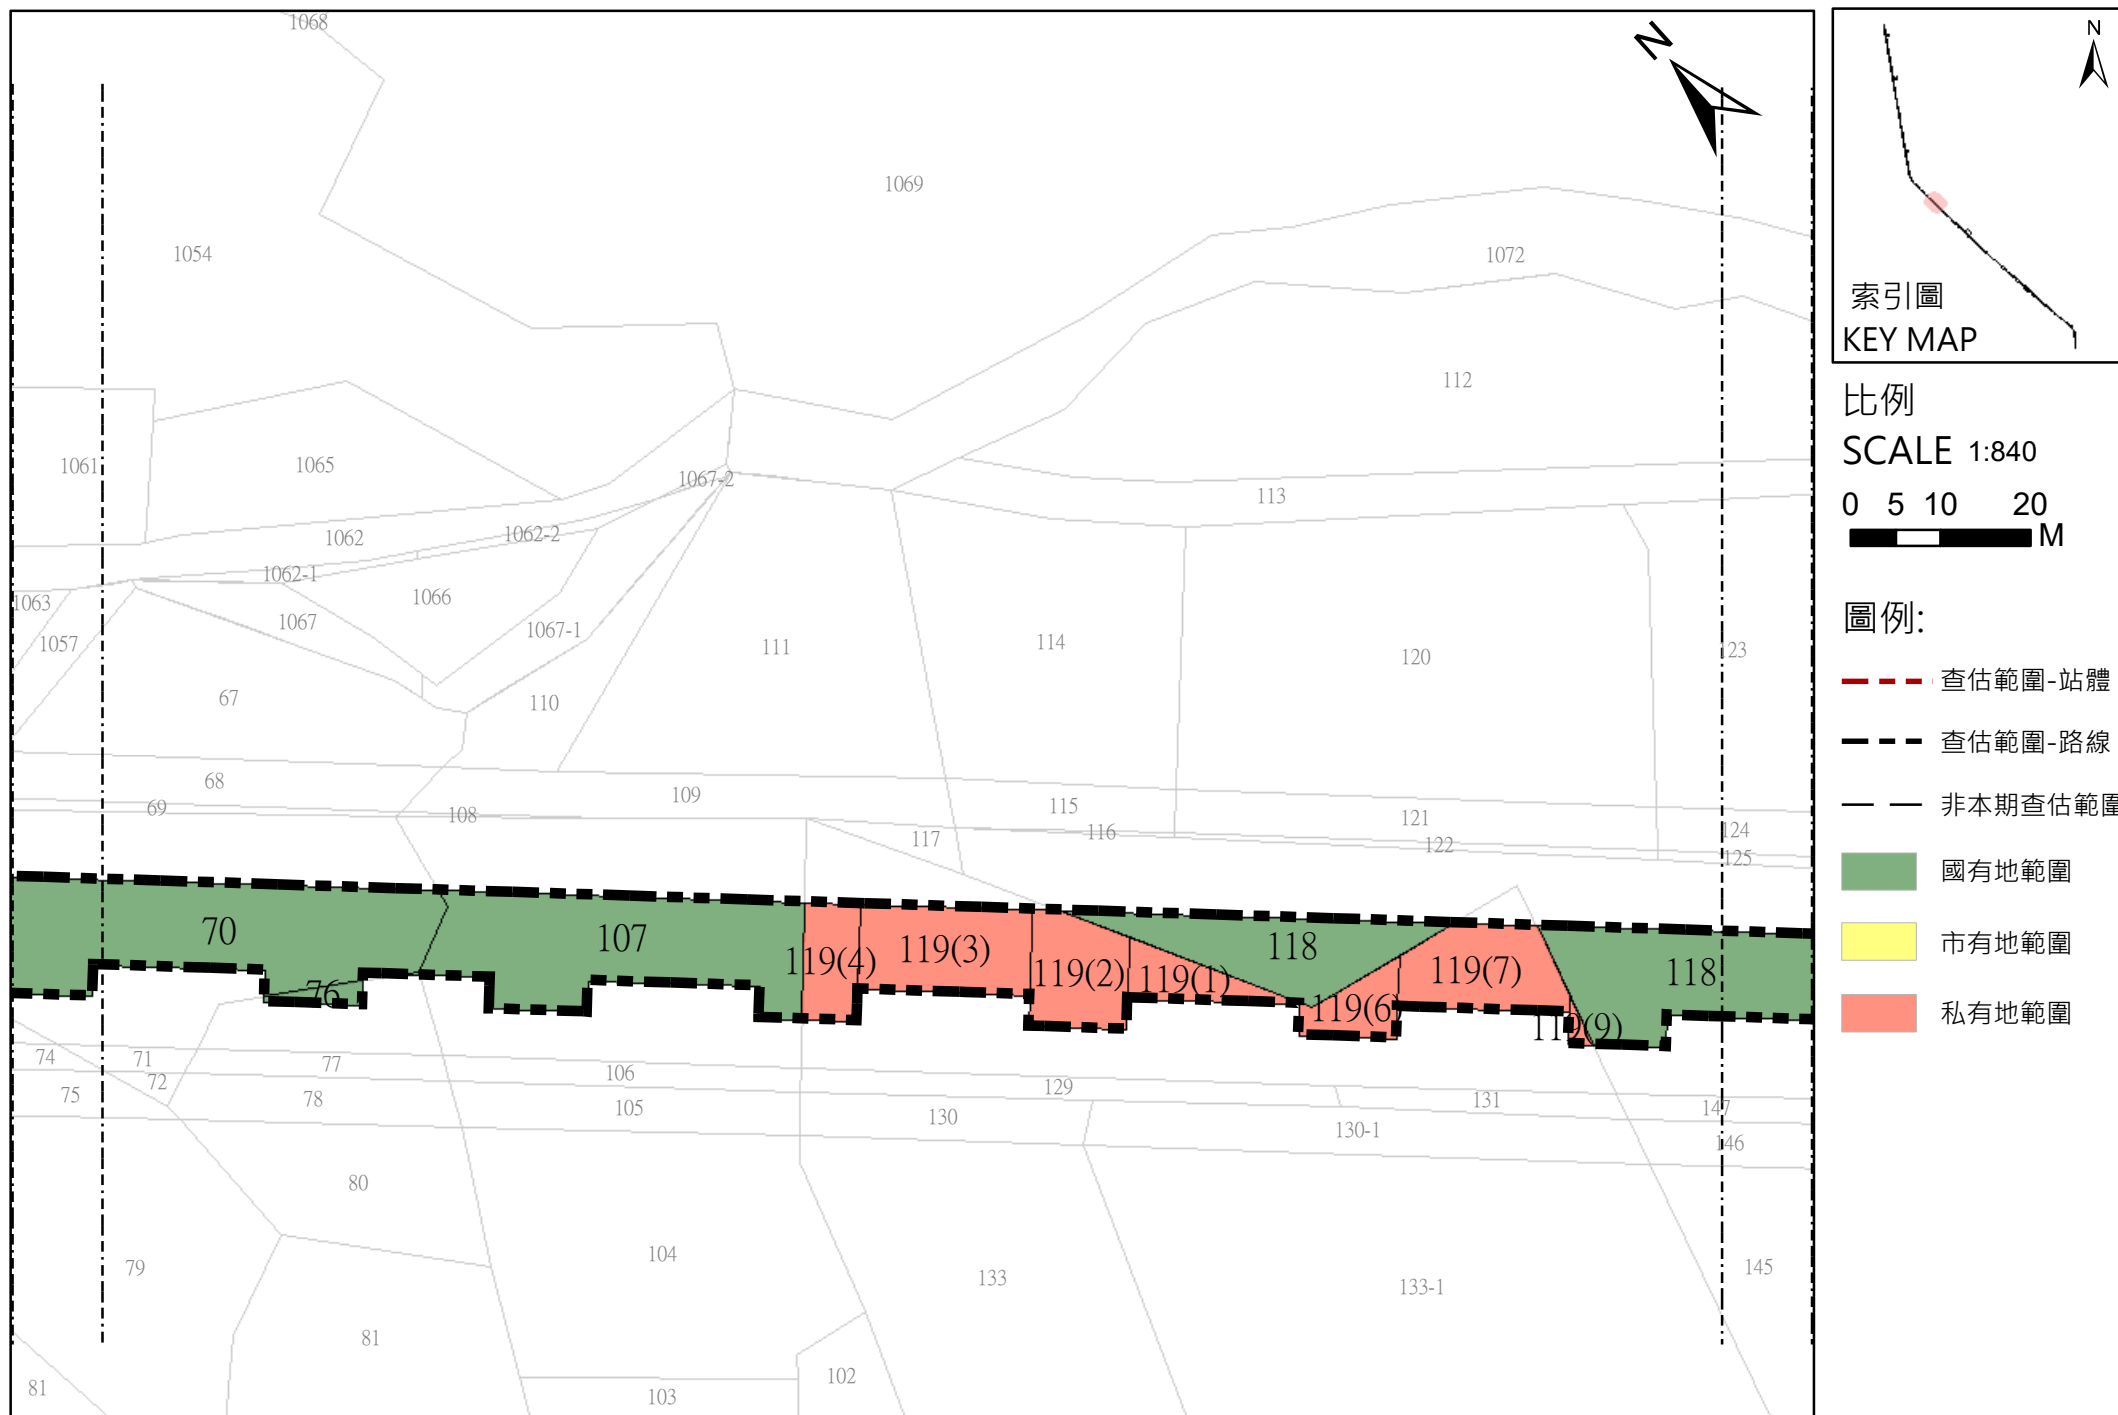


高雄都會區大眾捷運系統岡山路竹延伸線(第二階段)查估範圍圖

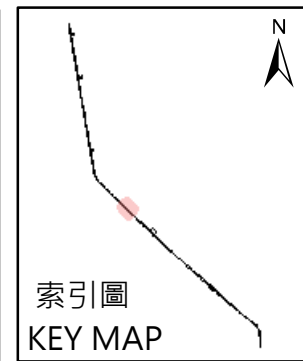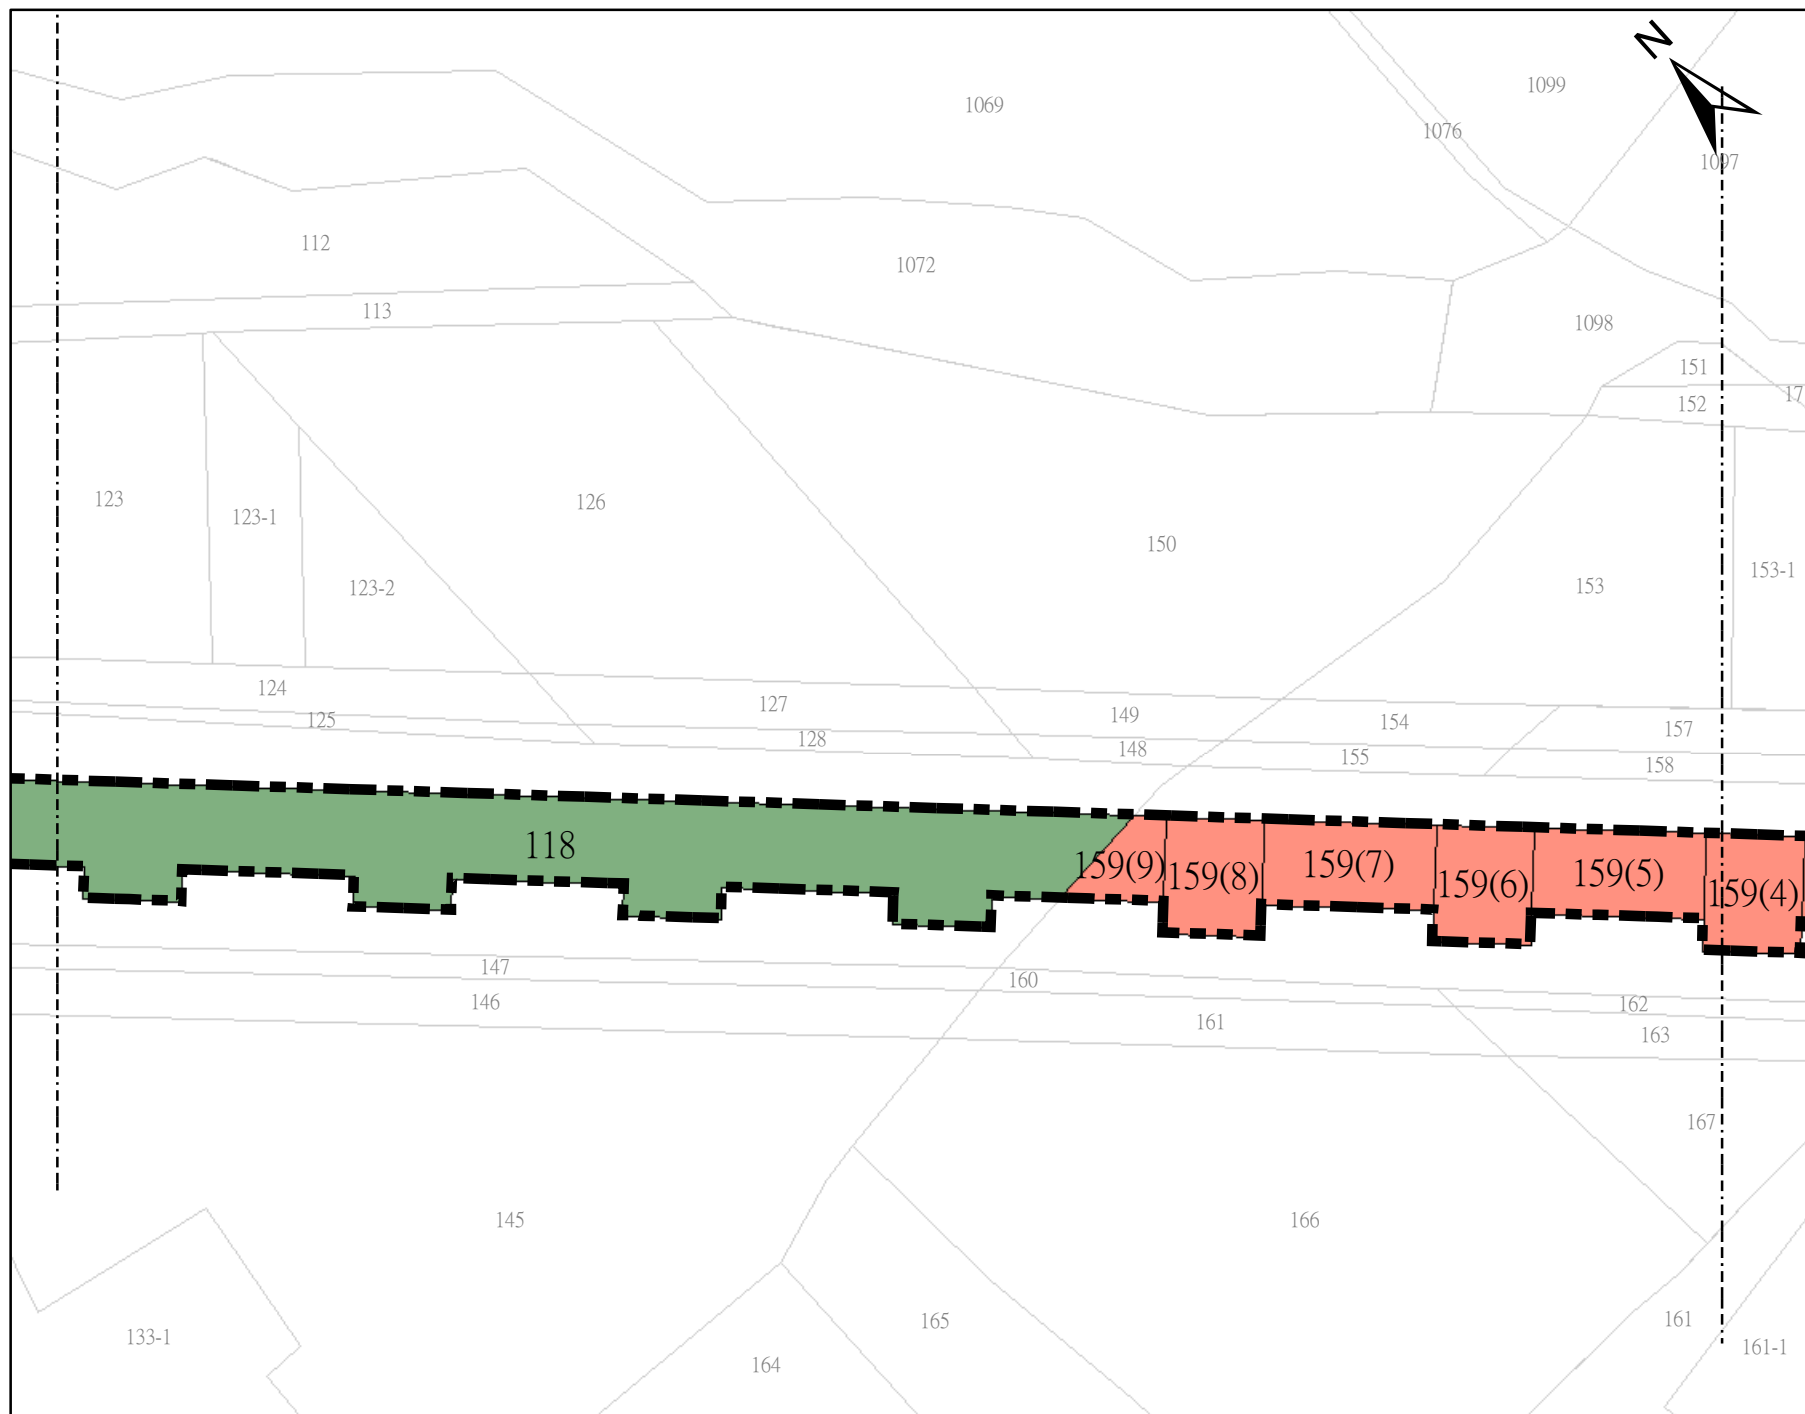


比例
SCALE 1:840
0 5 10 20
M

- 圖例:
- 查估範圍-站體
 - 查估範圍-路線
 - 非本期查估範圍
 - 國有地範圍
 - 市有地範圍
 - 私有地範圍


高雄都會區大眾捷運系統岡山路竹延伸線(第二階段)查估範圍圖

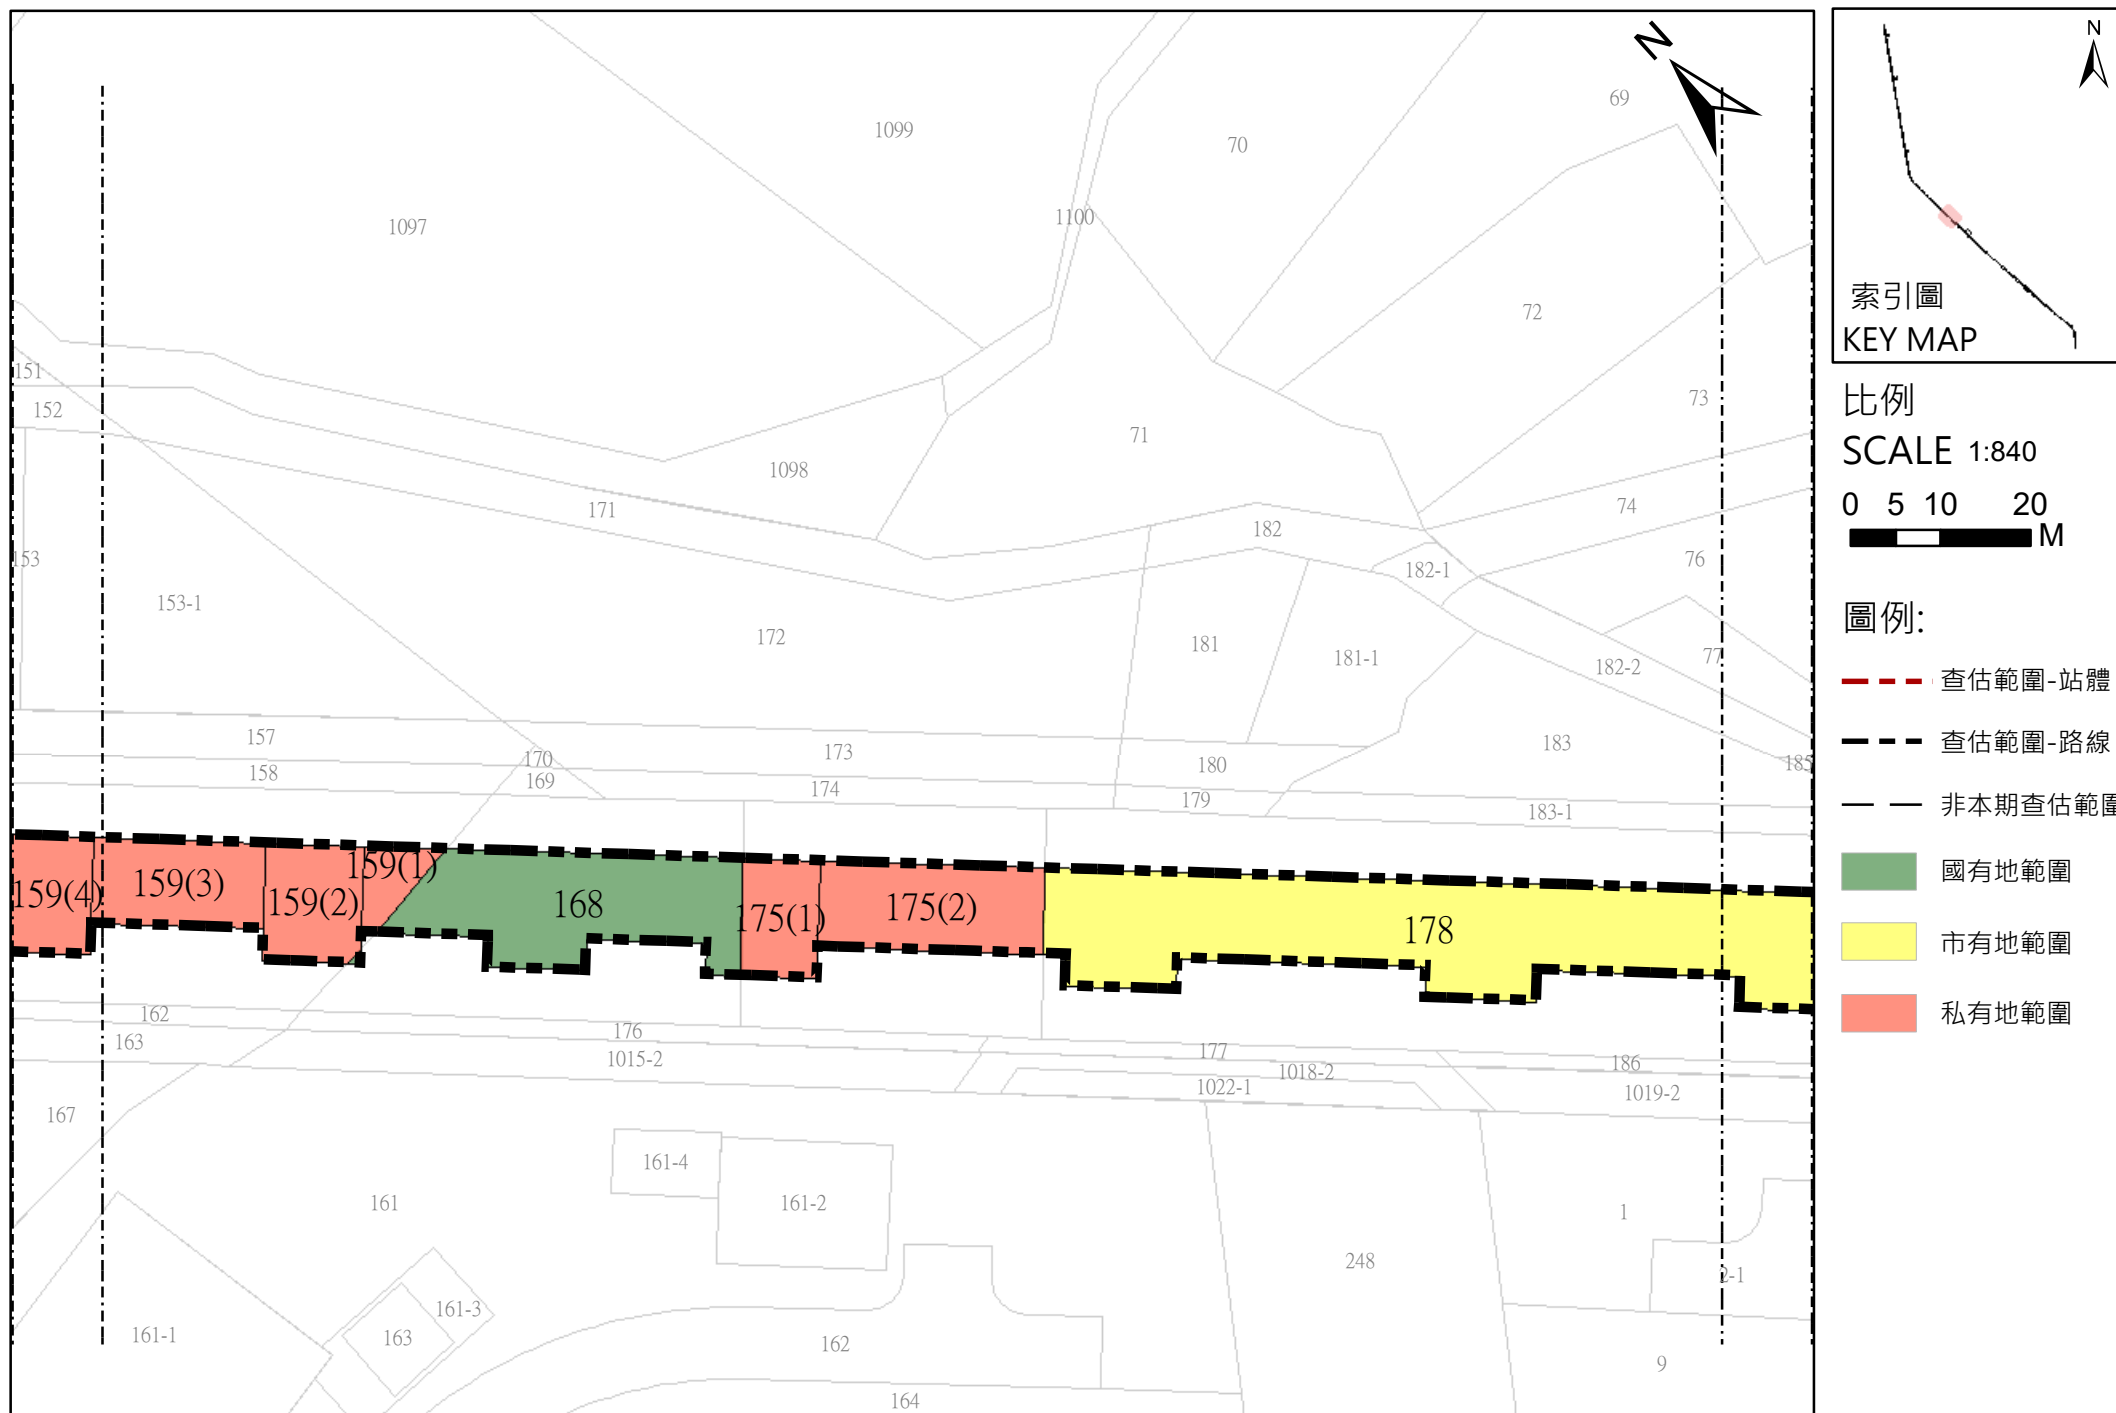


高雄都會區大眾捷運系統岡山路竹延伸線(第二階段)查估範圍圖

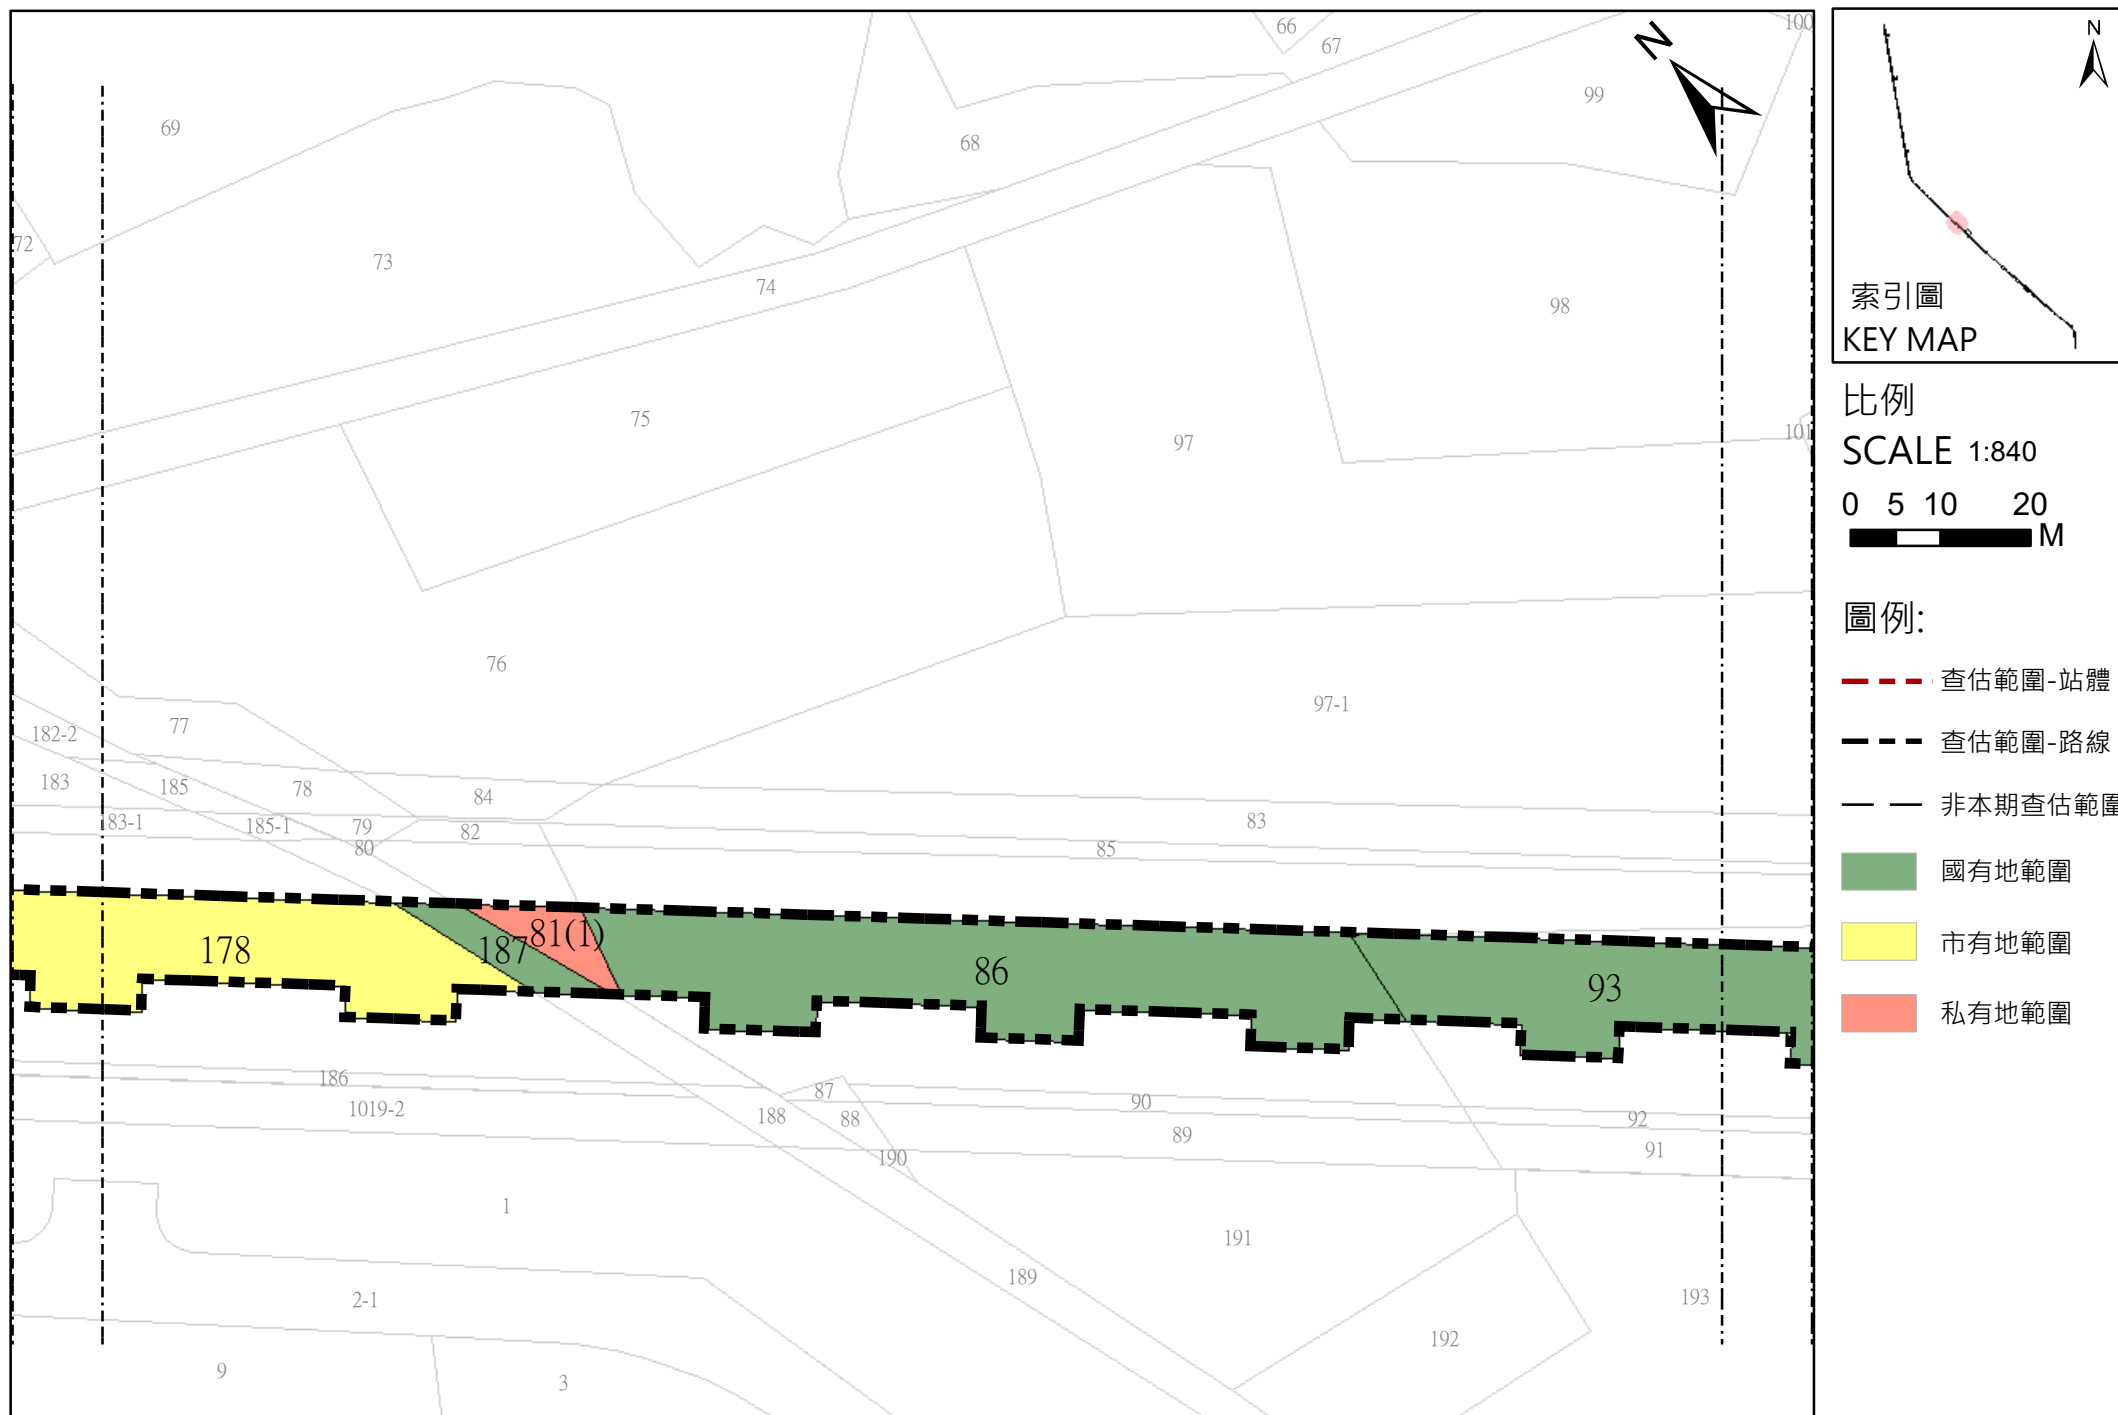



高雄都會區大眾捷運系統岡山路竹延伸線(第二階段)查估範圍圖

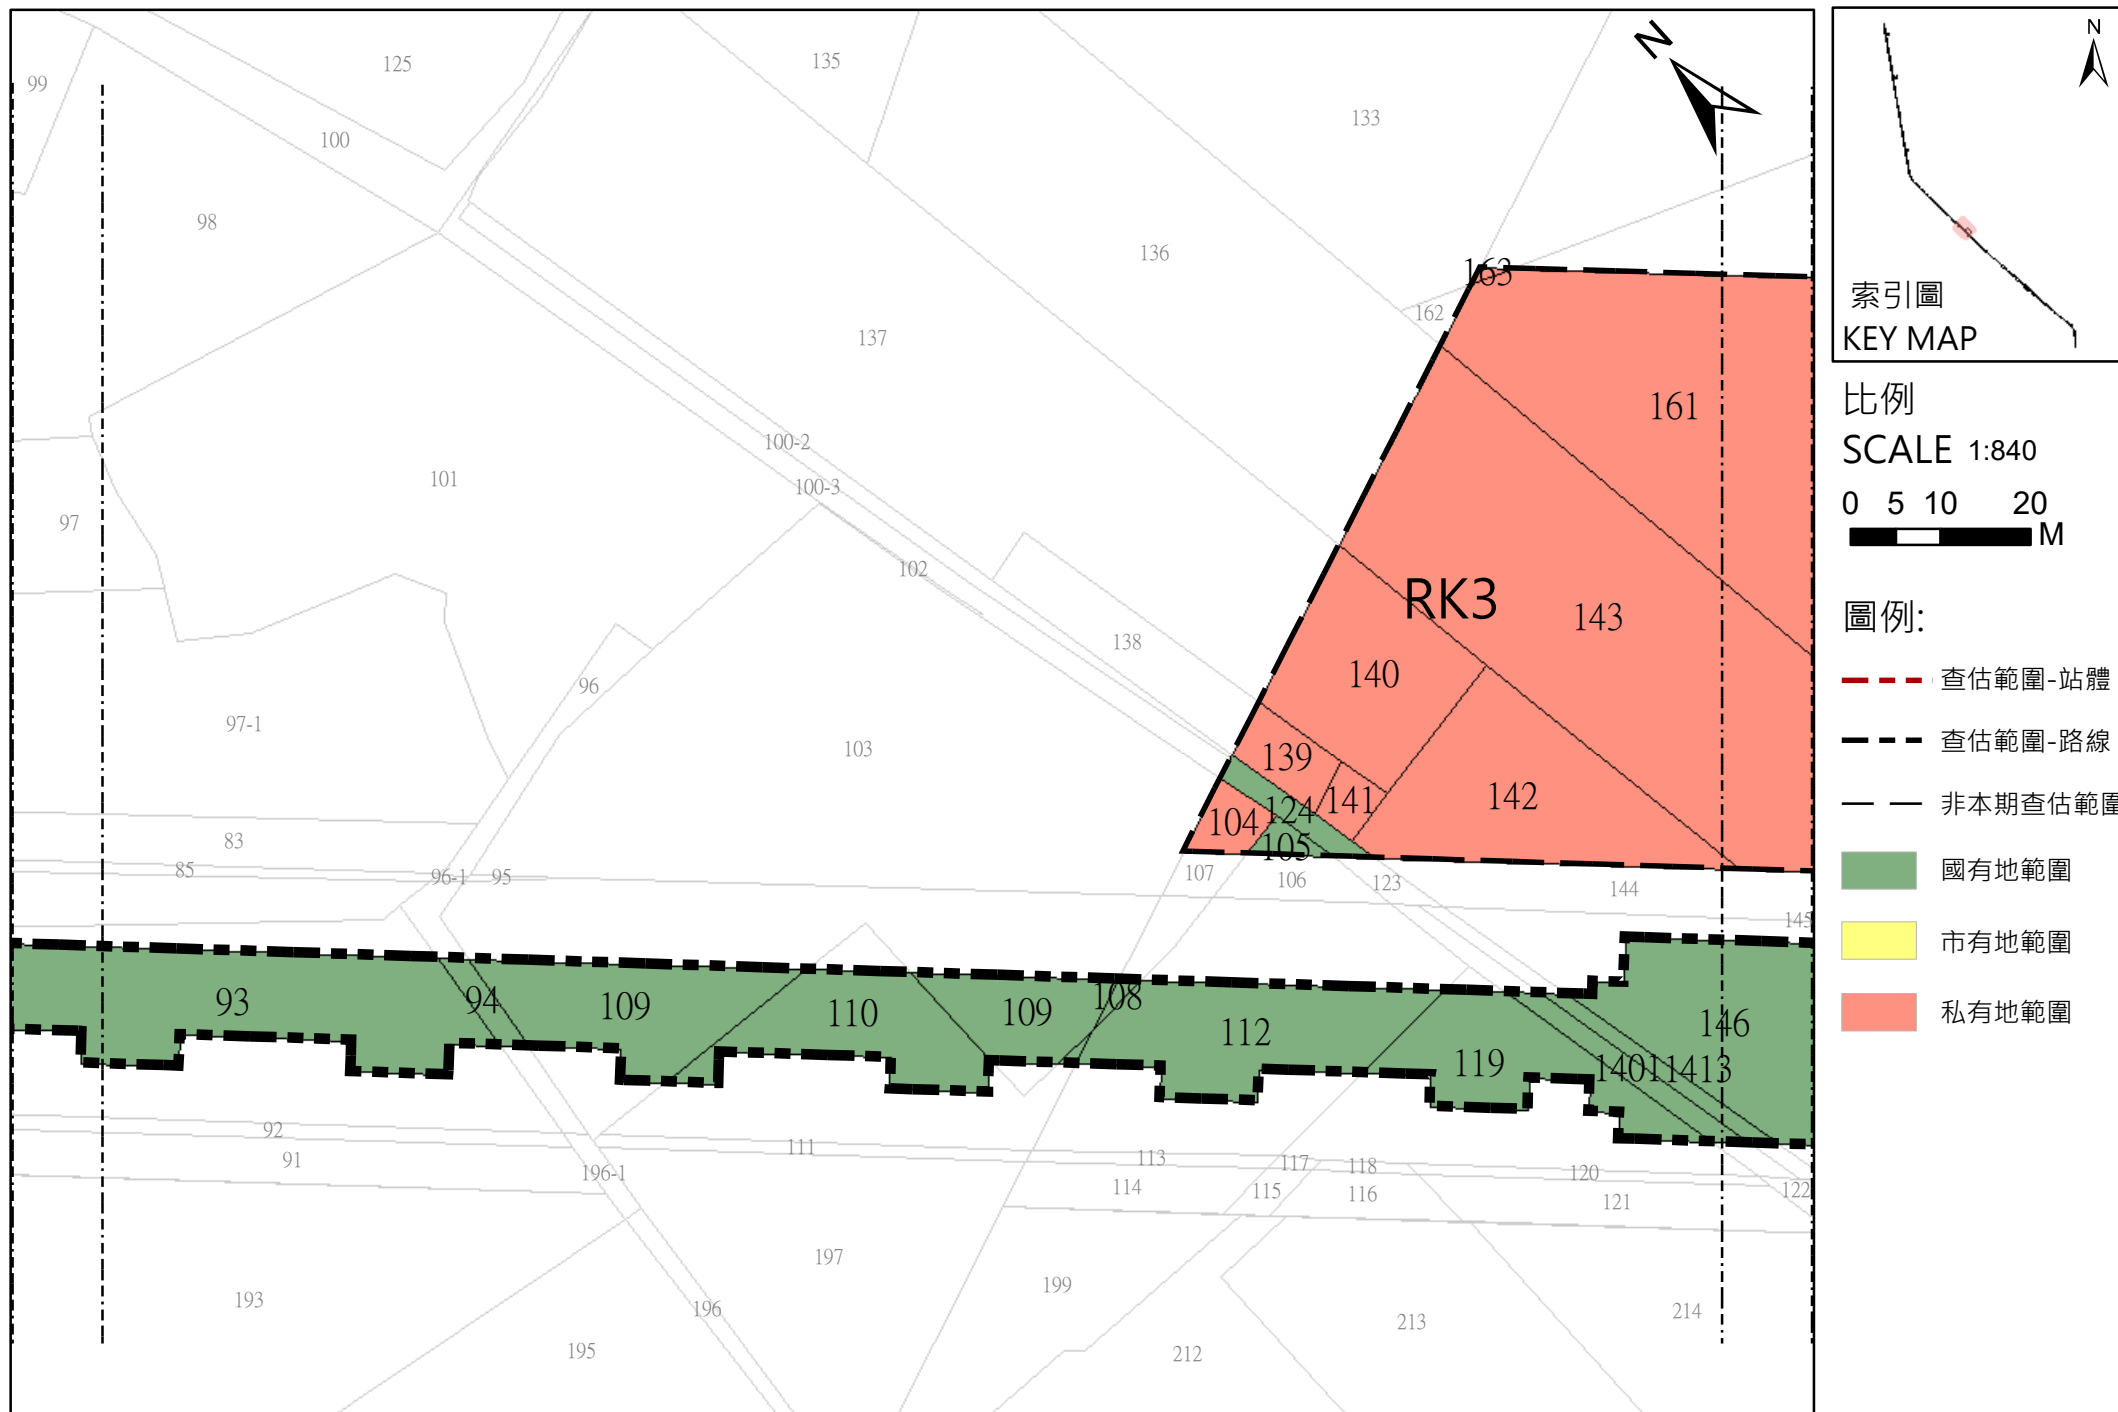

高雄都會區大眾捷運系統岡山路竹延伸線(第二階段)查估範圍圖

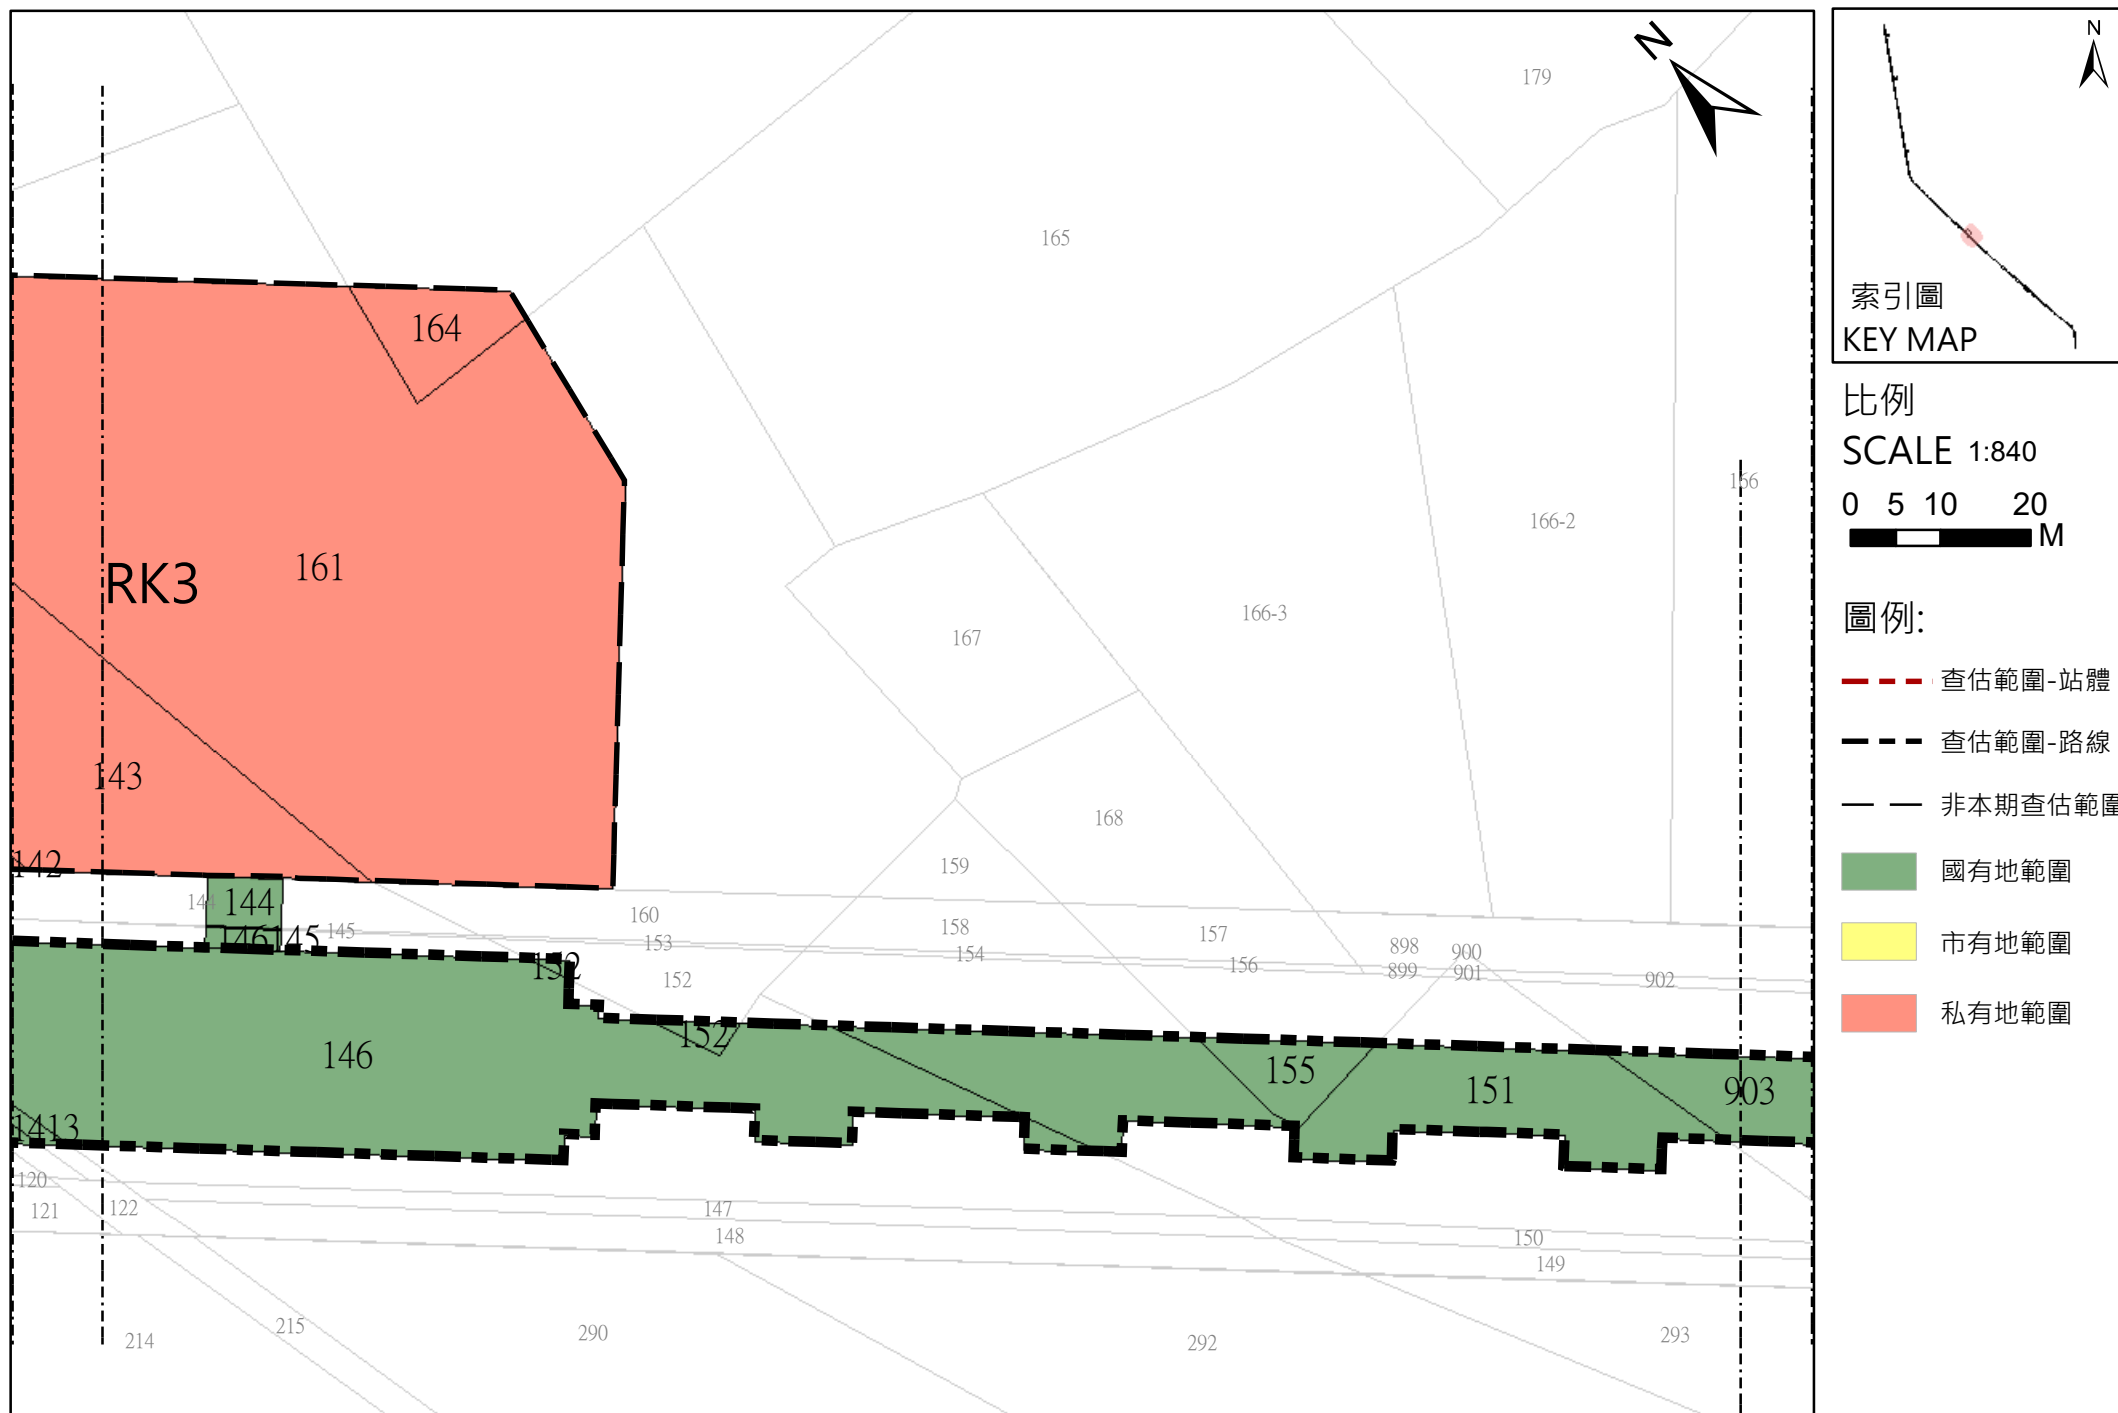



高雄都會區大眾捷運系統岡山路竹延伸線(第二階段)查估範圍圖

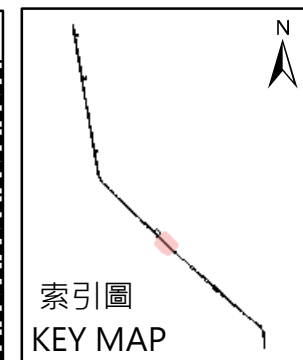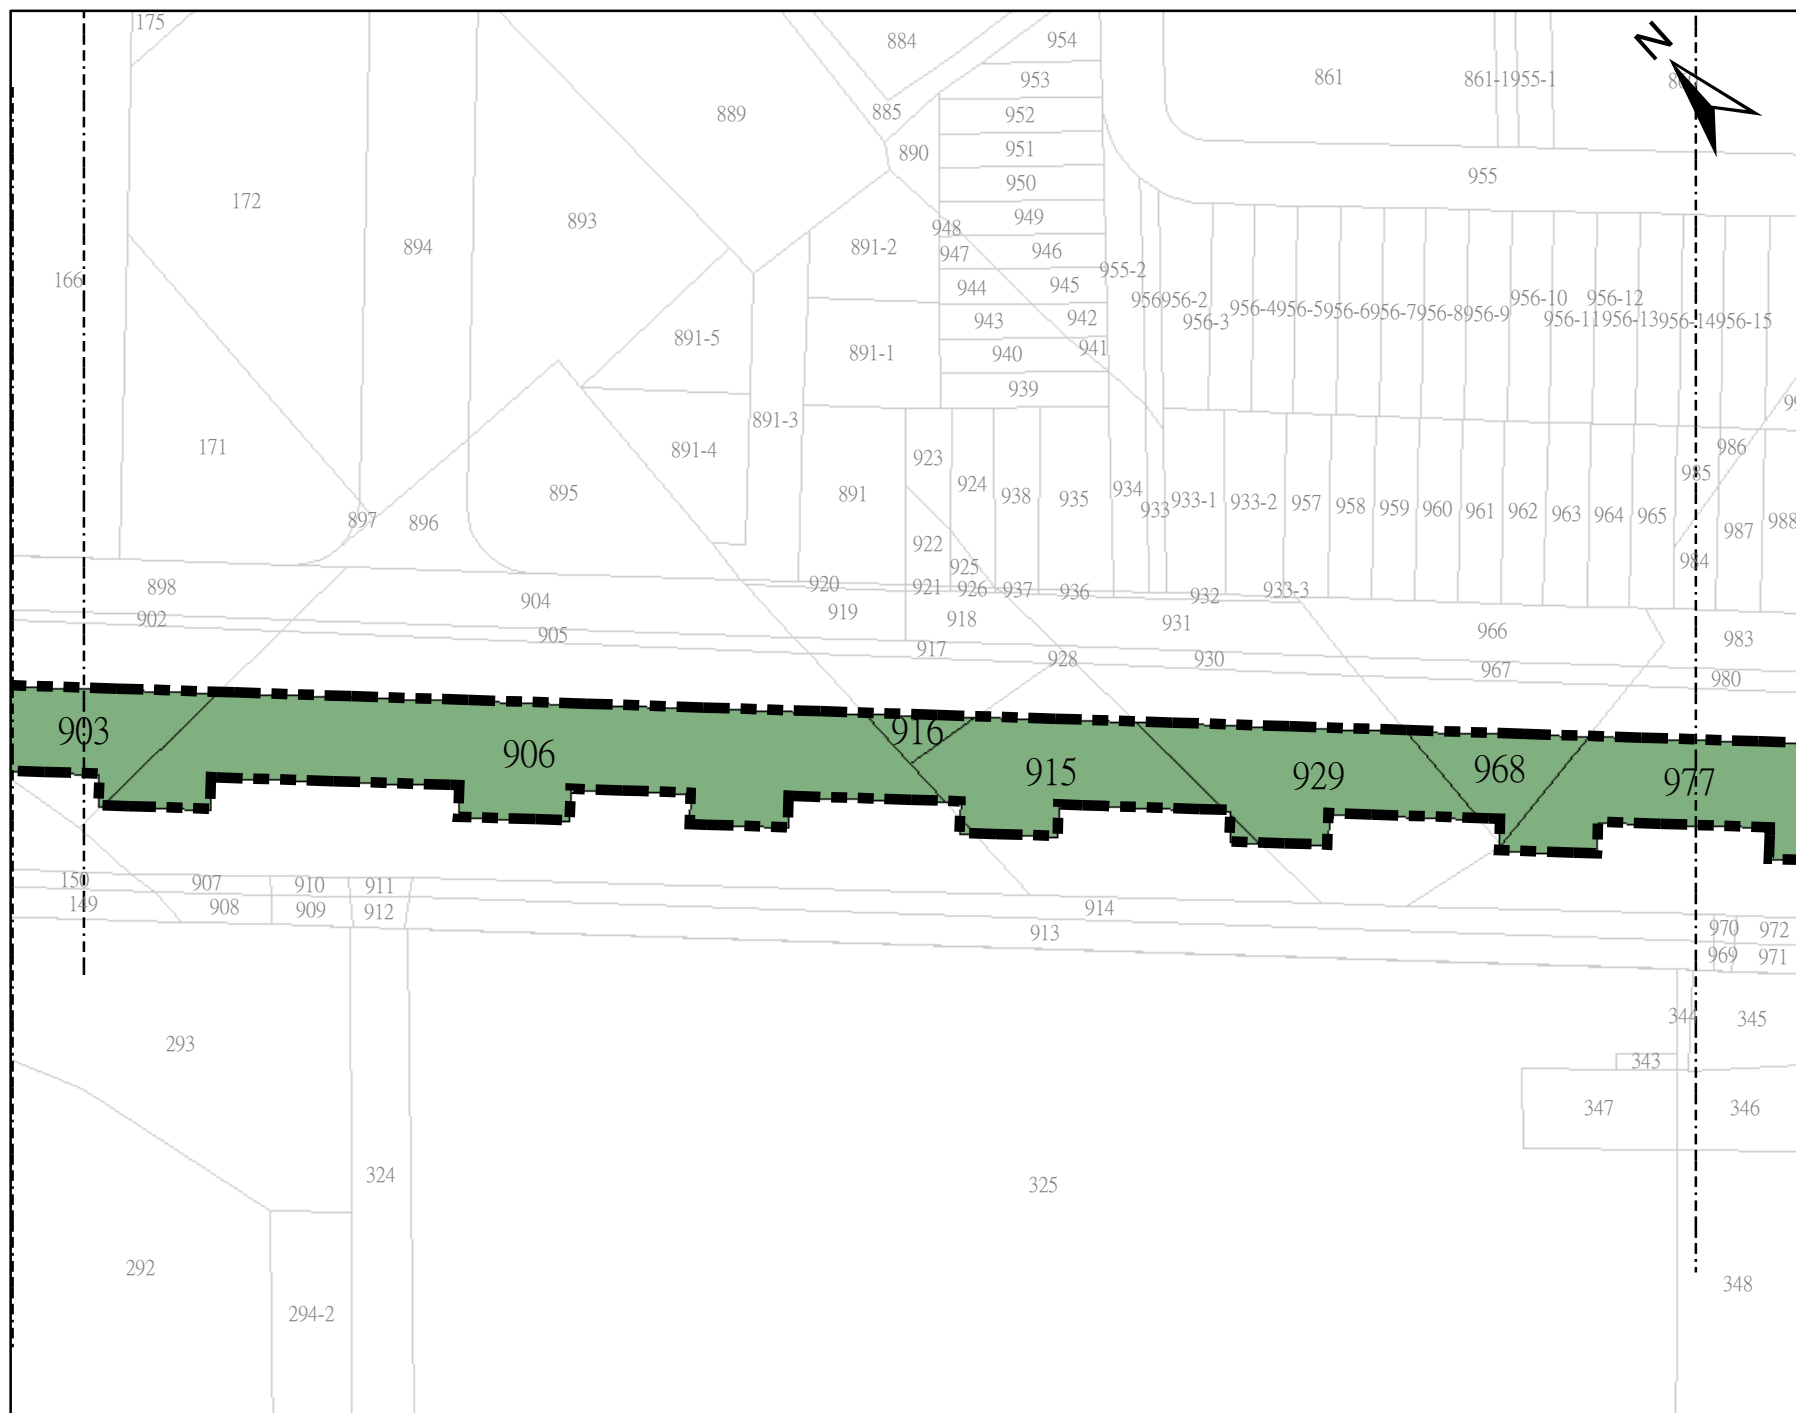

比例
SCALE 1:840
0 5 10 20
M

- 圖例:
- 查估範圍-站體
 - - - 查估範圍-路線
 - — 非本期查估範圍
 - 國有地範圍
 - 市有地範圍
 - 私有地範圍


高雄都會區大眾捷運系統岡山路竹延伸線(第二階段)查估範圍圖

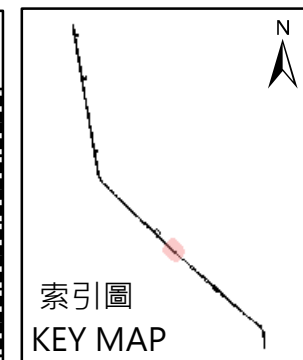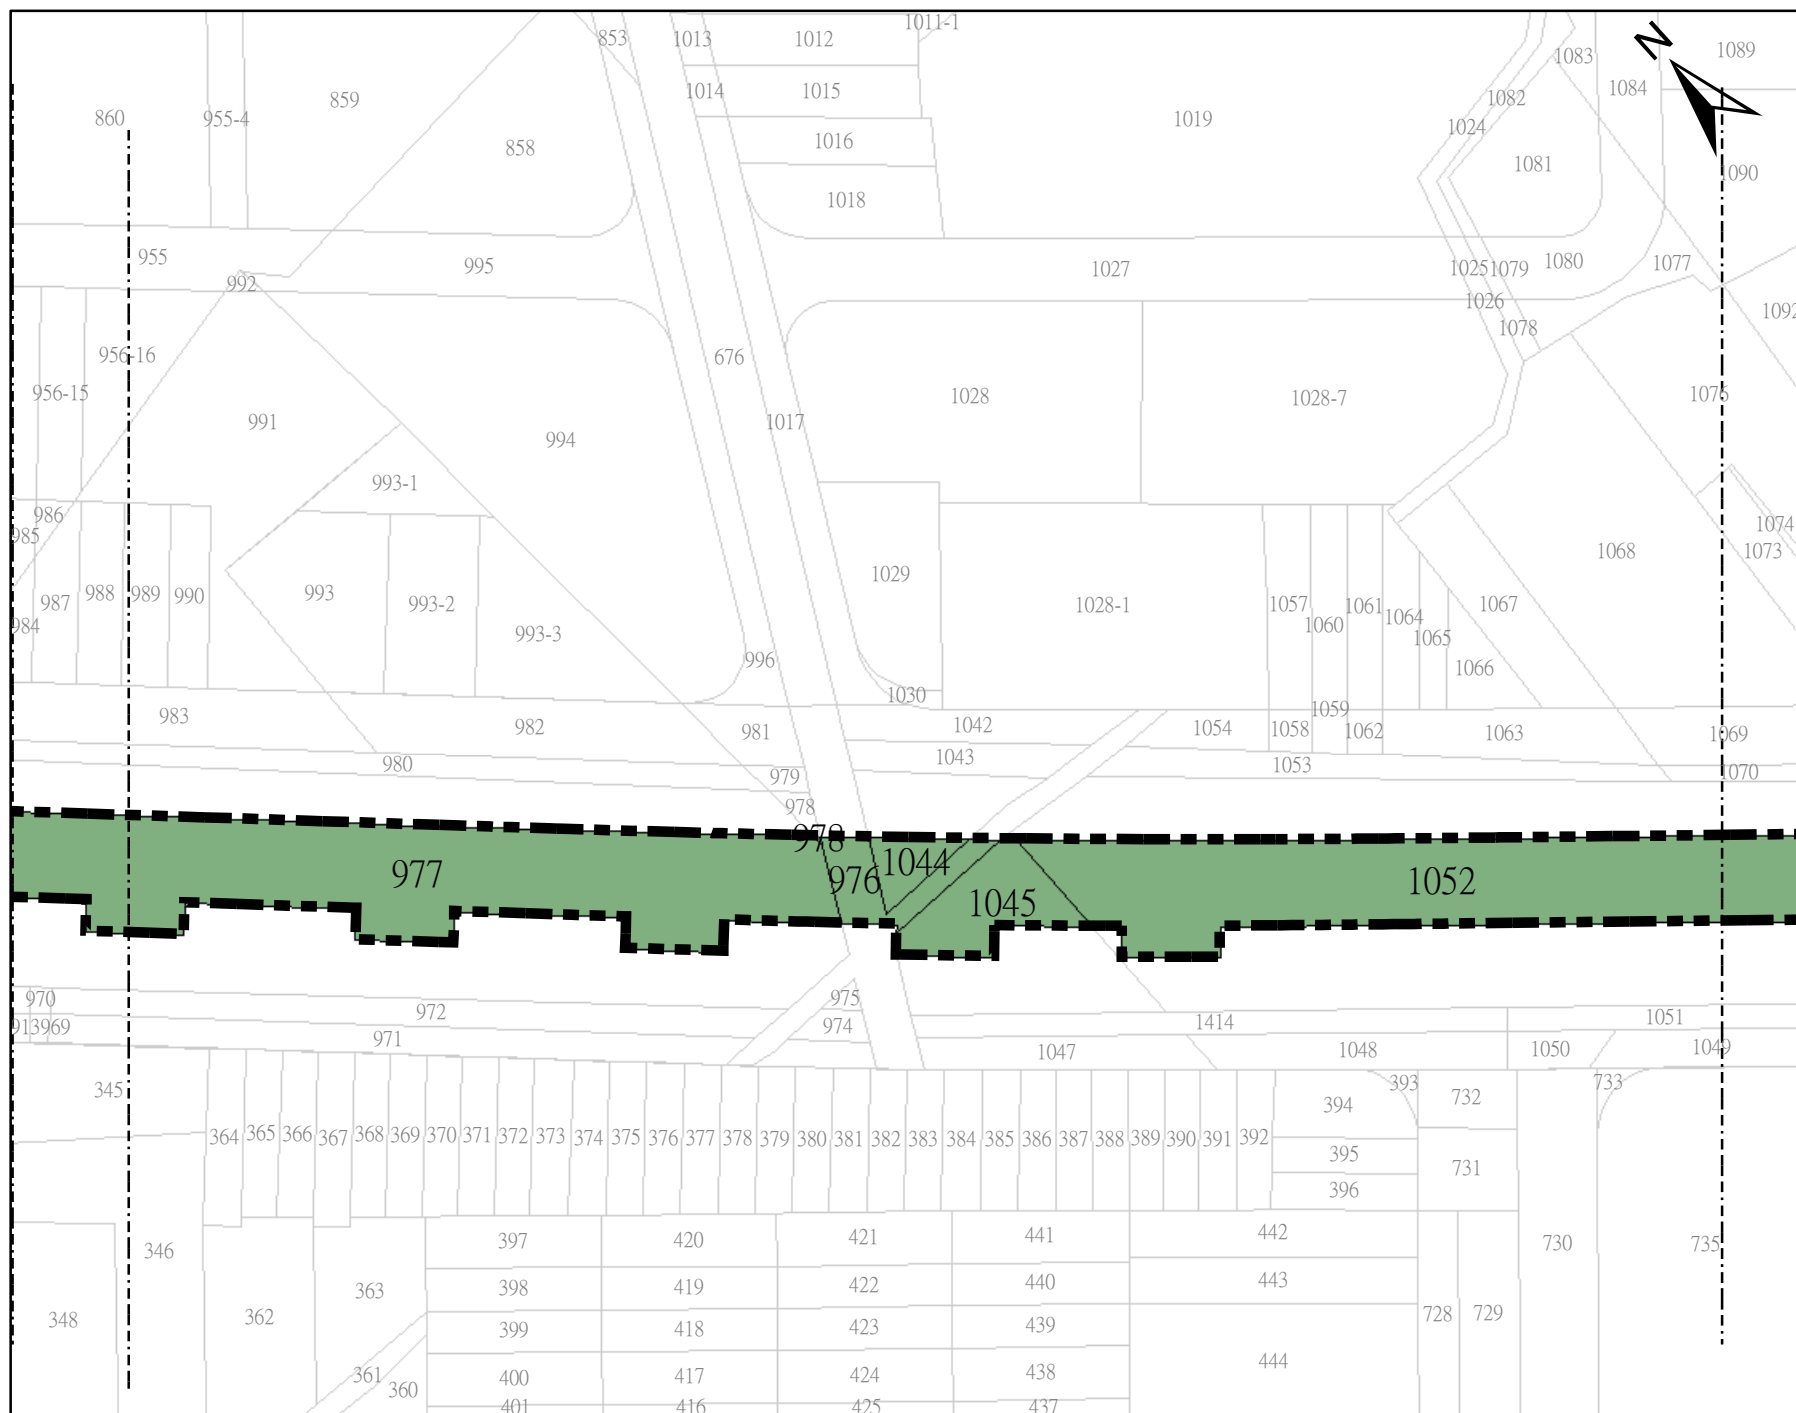



比例
SCALE 1:840
0 5 10 20
M

- 圖例:
- 查估範圍-站體
 - 查估範圍-路線
 - 非本期查估範圍
 - 國有地範圍
 - 市有地範圍
 - 私有地範圍

高雄都會區大眾捷運系統岡山路竹延伸線(第二階段)查估範圍圖

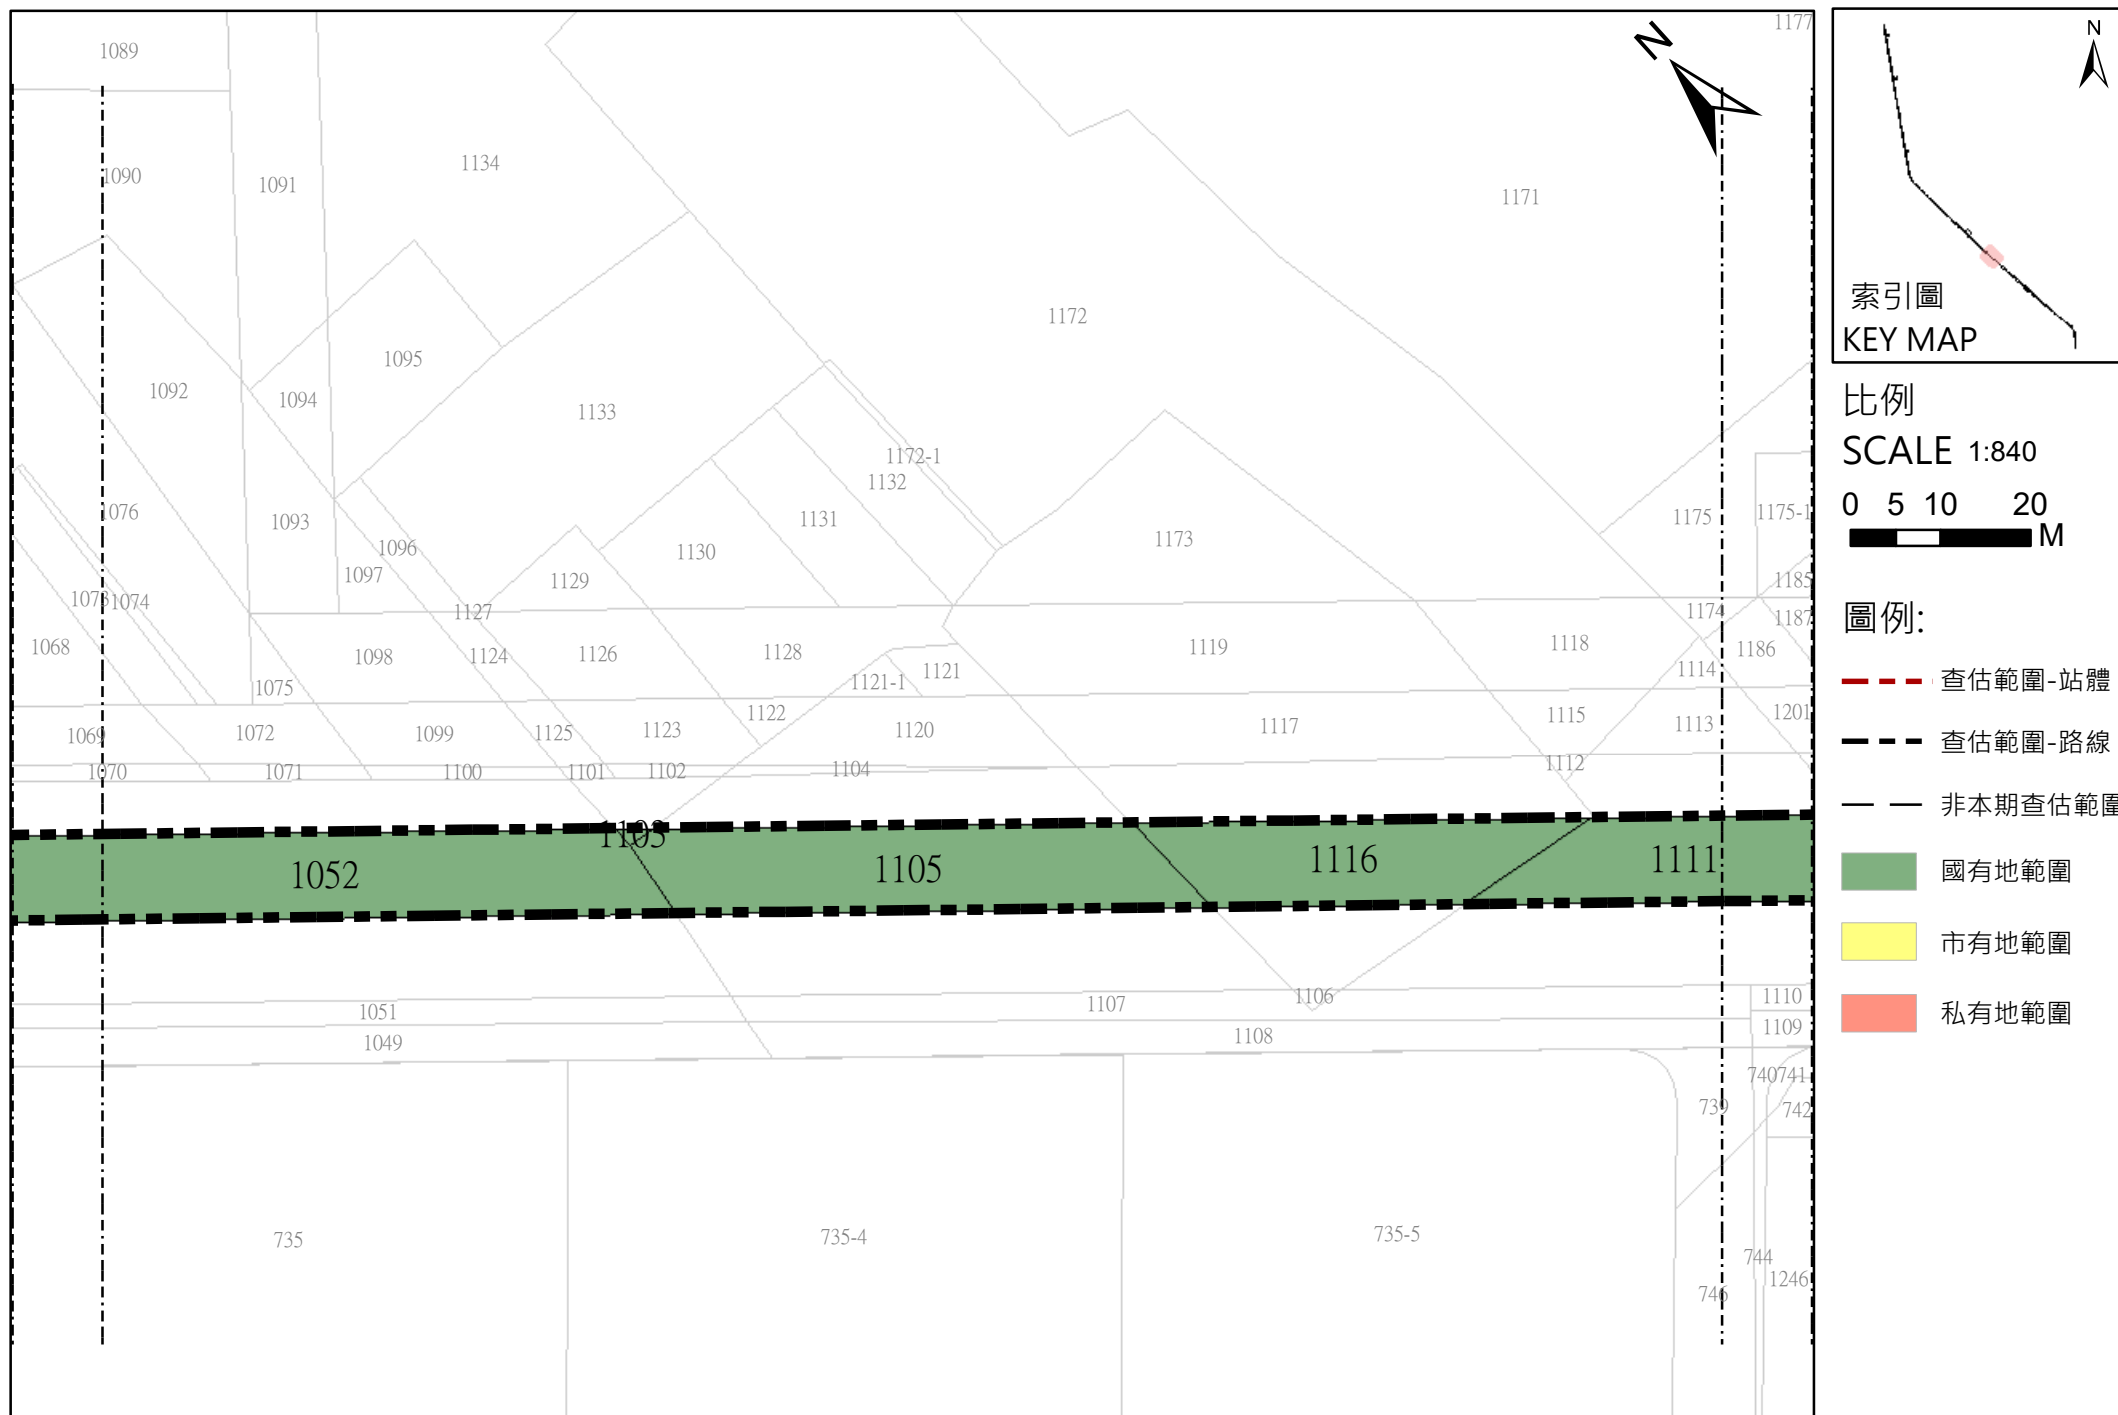



高雄都會區大眾捷運系統岡山路竹延伸線(第二階段)查估範圍圖

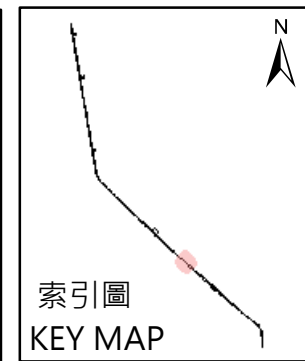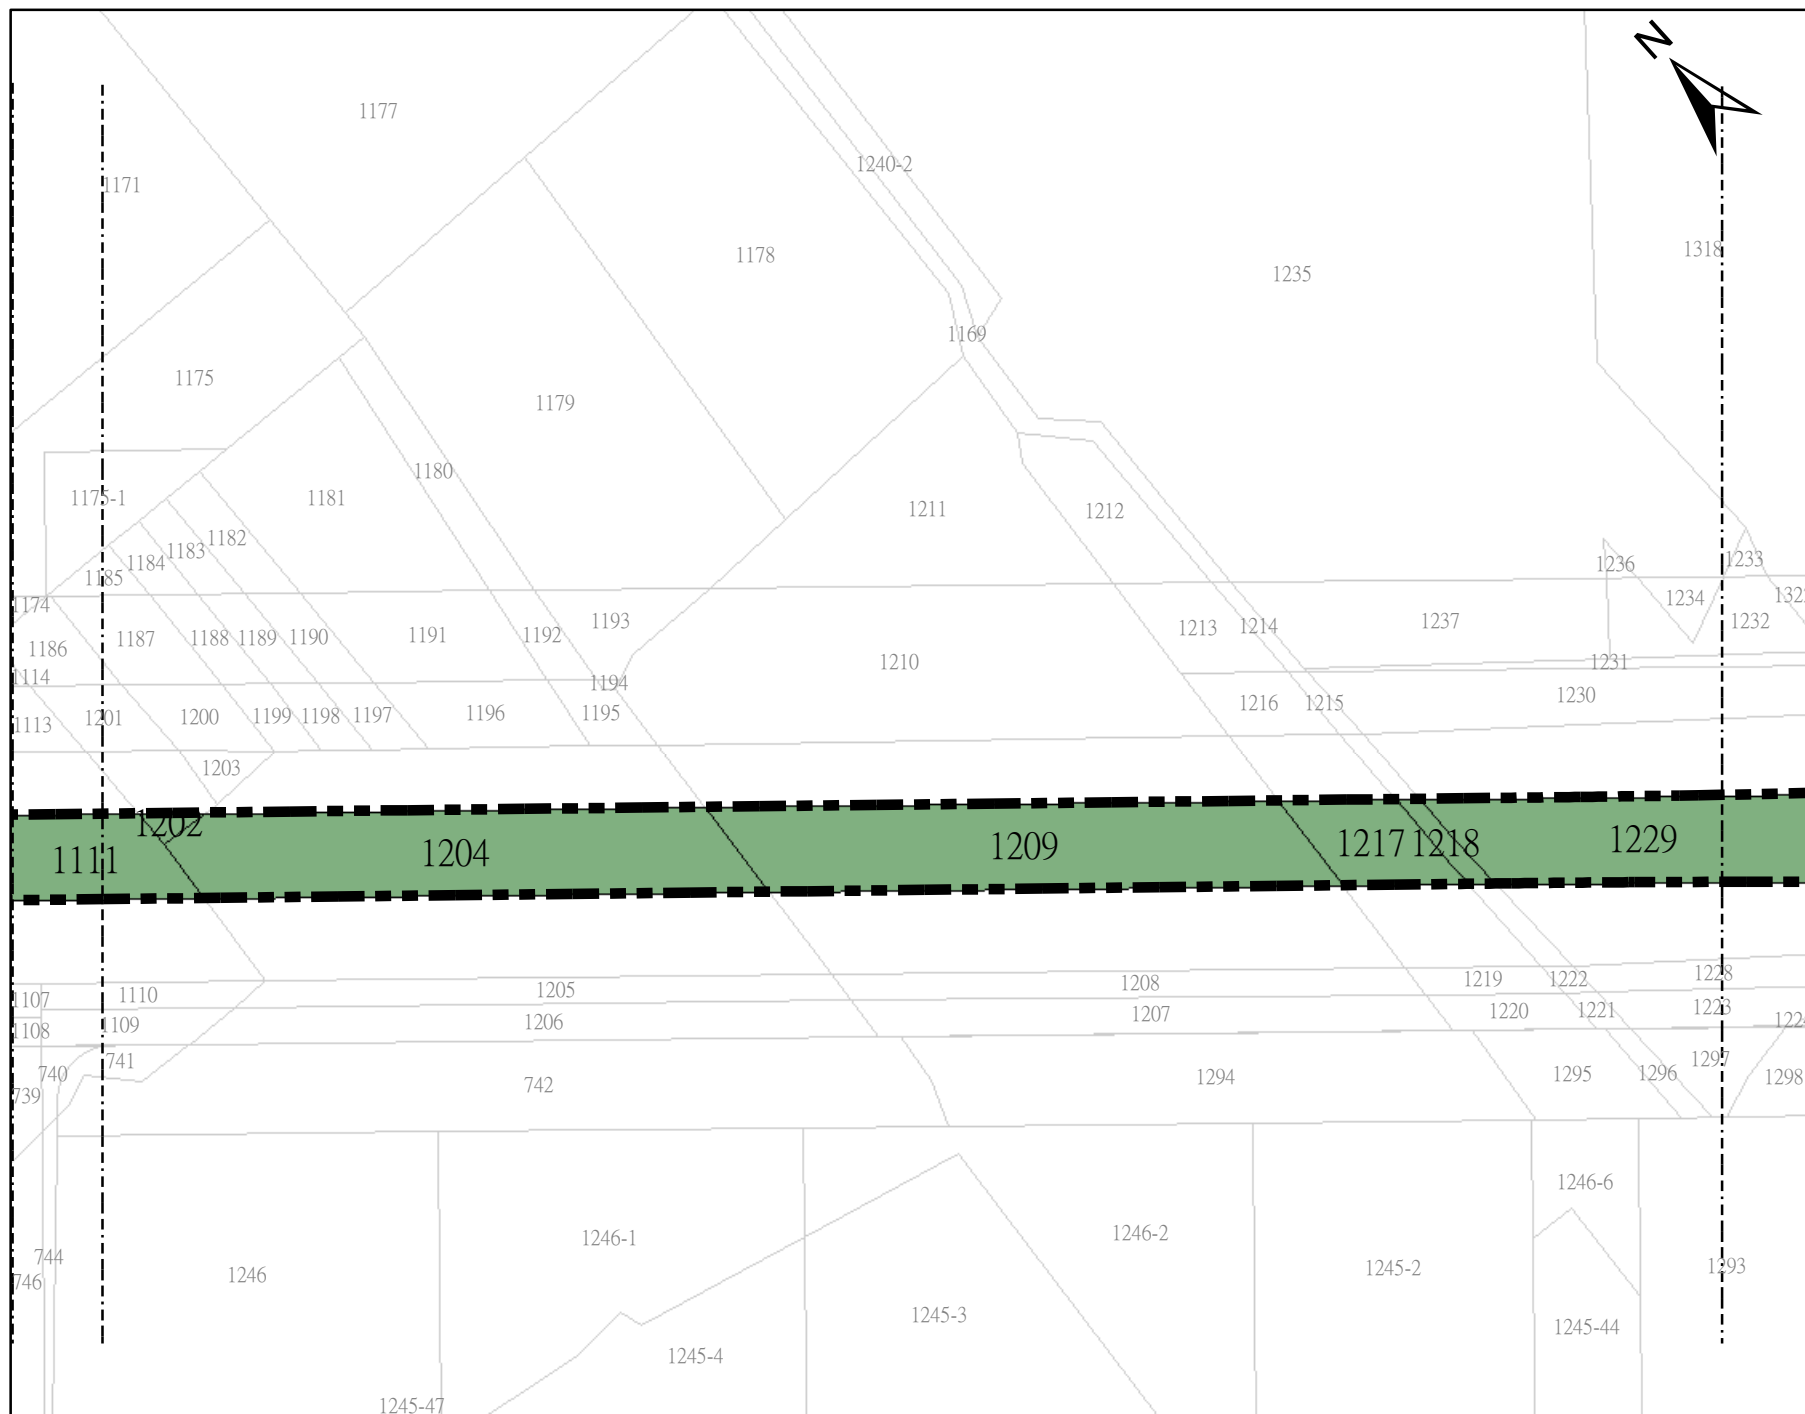

比例
SCALE 1:840
0 5 10 20
M

- 圖例:
- 查估範圍-站體
 - 查估範圍-路線
 - 非本期查估範圍
 - 國有地範圍
 - 市有地範圍
 - 私有地範圍


高雄都會區大眾捷運系統岡山路竹延伸線(第二階段)查估範圍圖

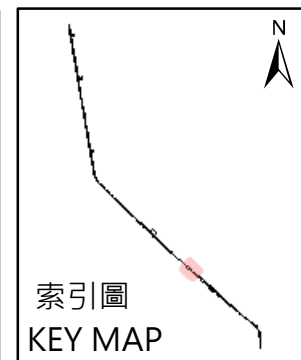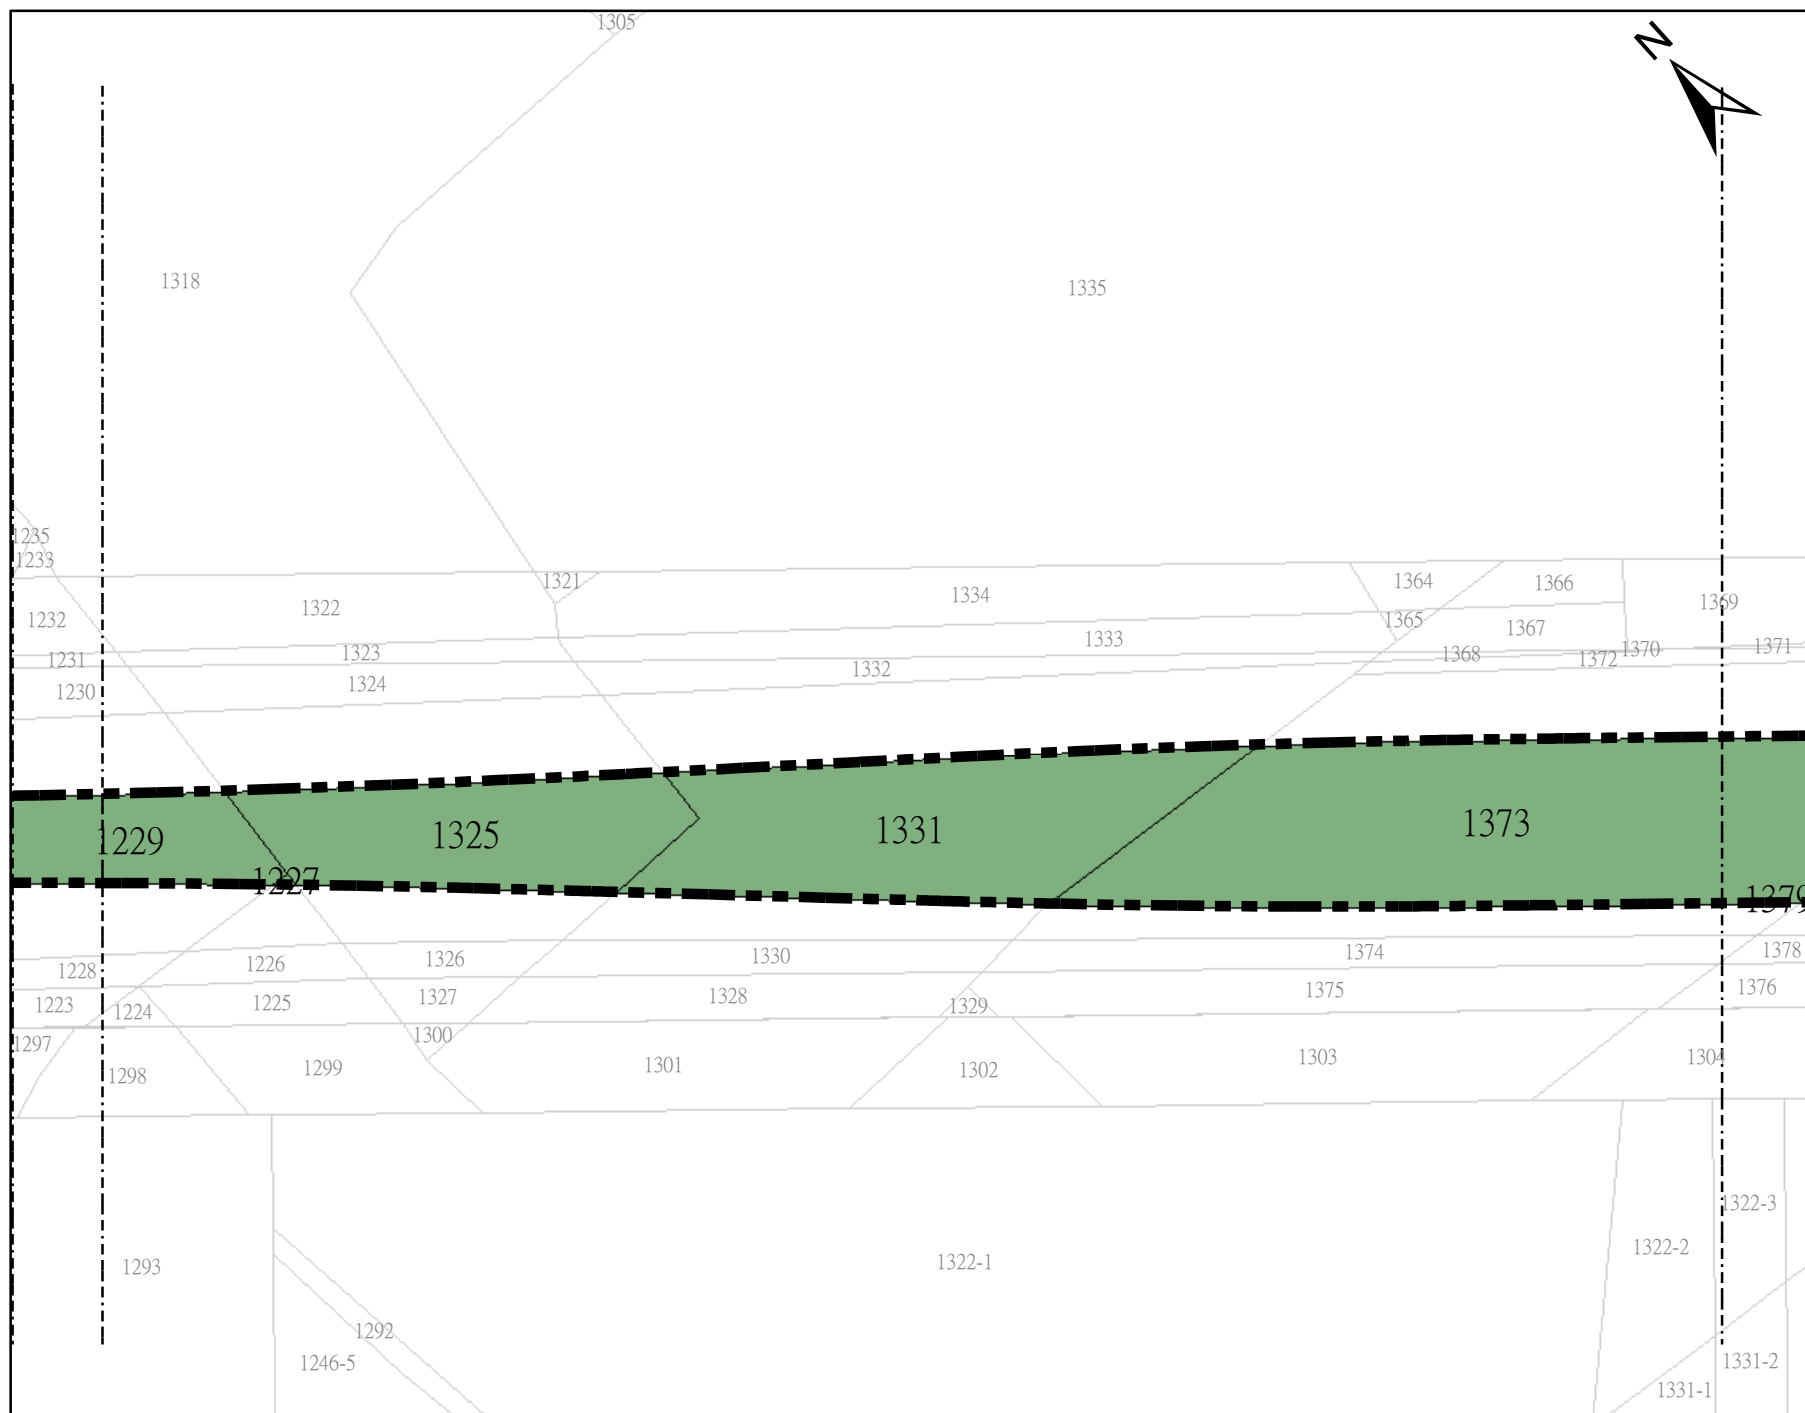



比例
SCALE 1:840
0 5 10 20
M

- 圖例:
- 查估範圍-站體
 - 查估範圍-路線
 - 非本期查估範圍
 - 國有地範圍
 - 市有地範圍
 - 私有地範圍

高雄都會區大眾捷運系統岡山路竹延伸線(第二階段)查估範圍圖

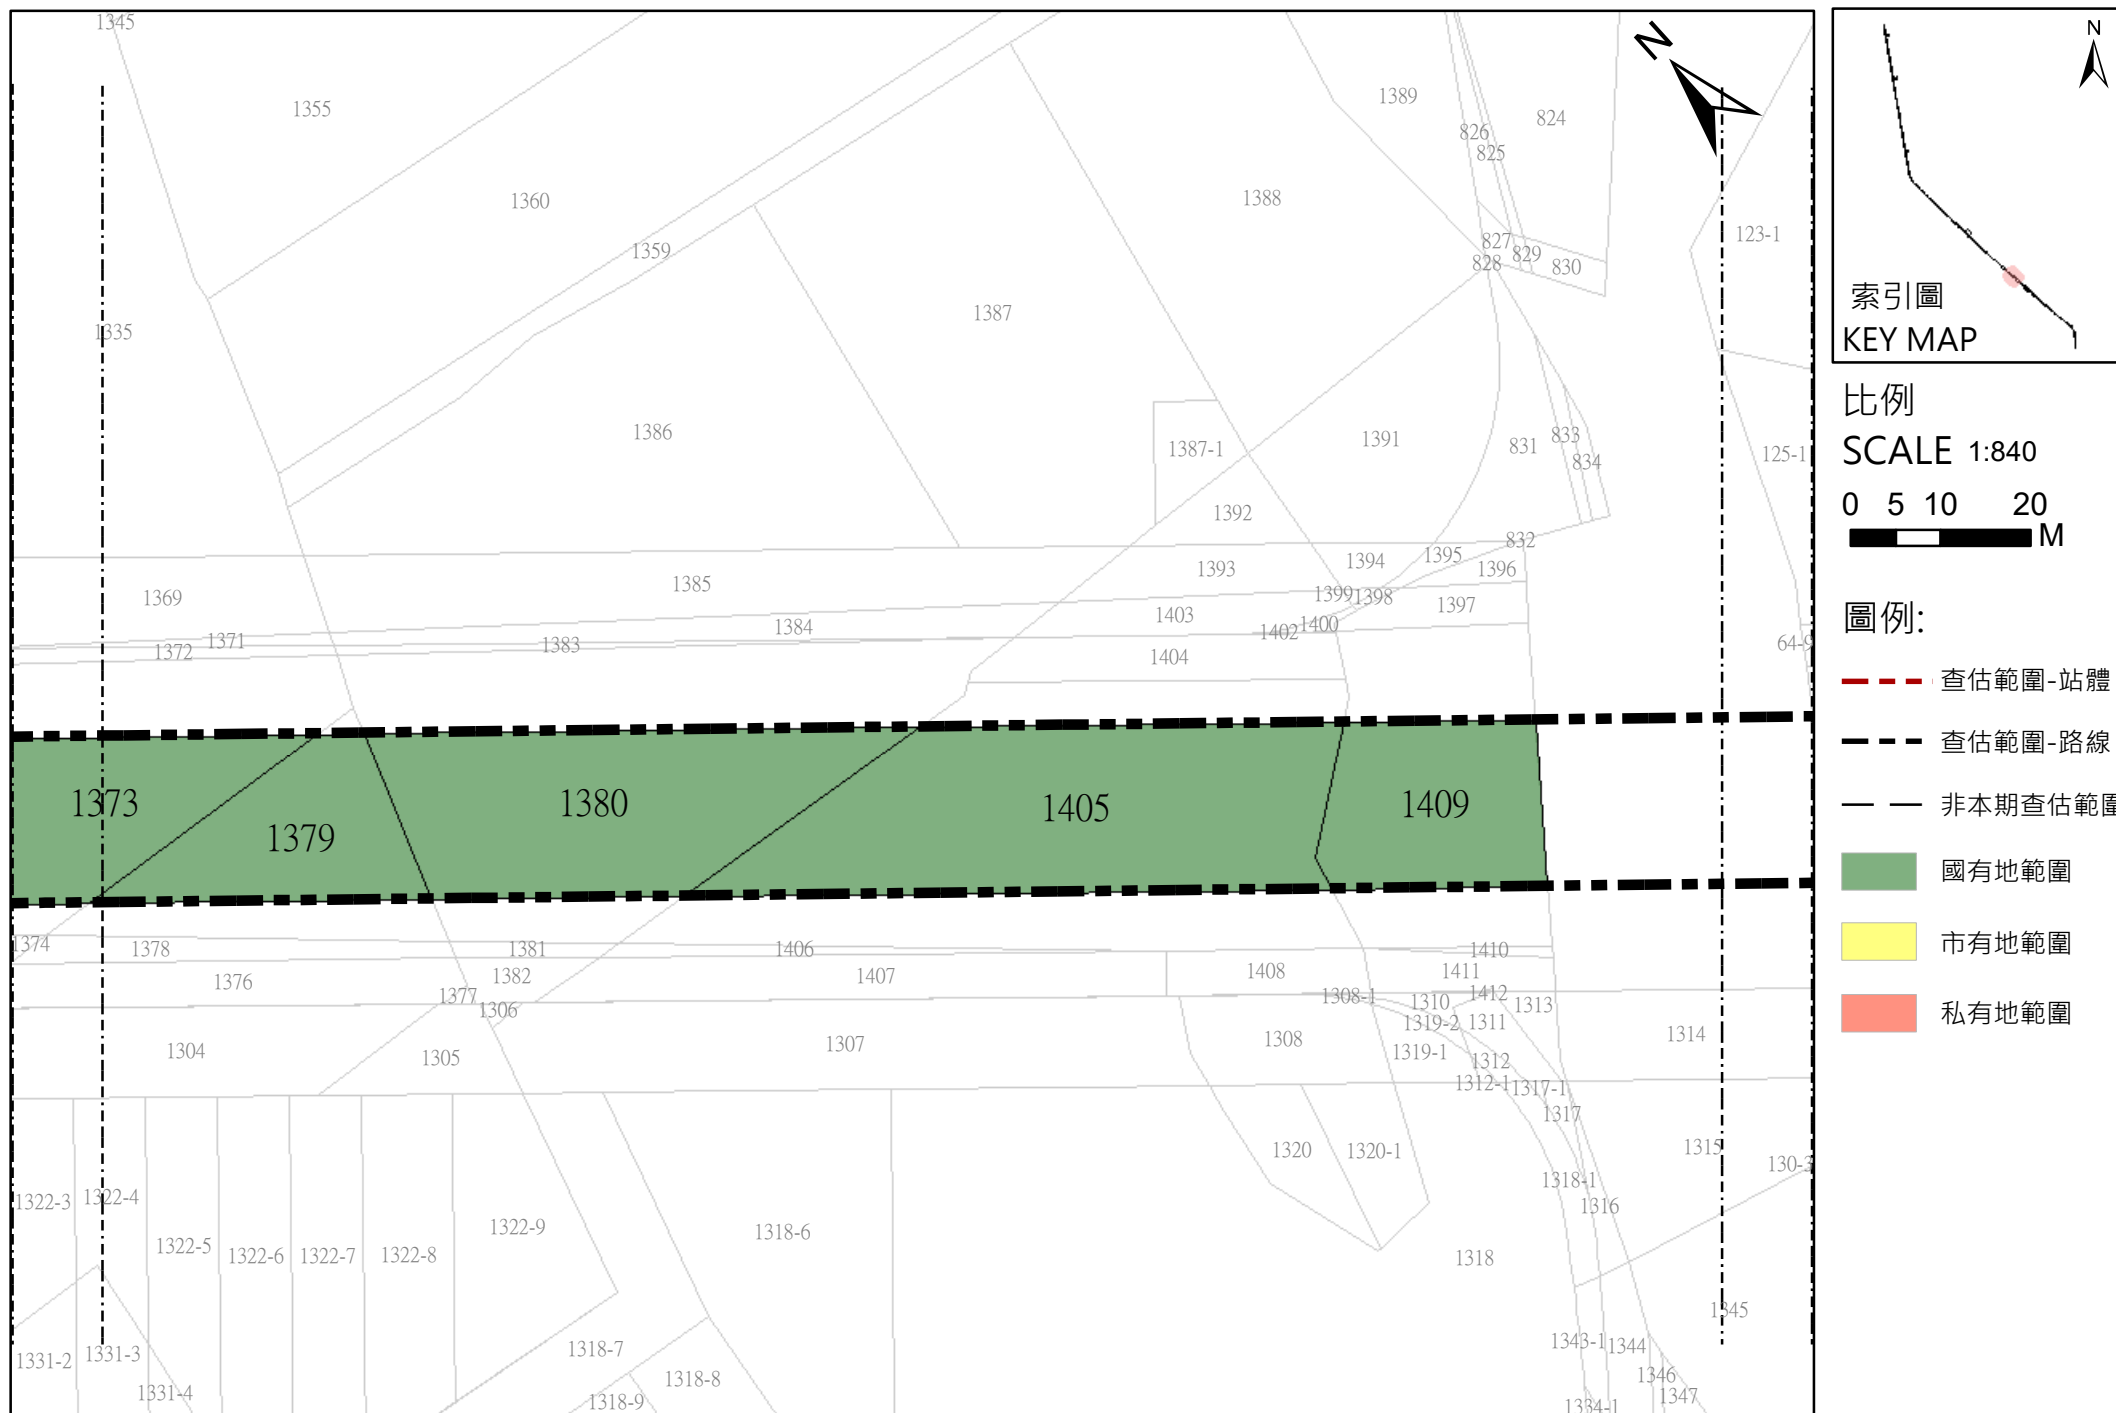

高雄都會區大眾捷運系統岡山路竹延伸線(第二階段)查估範圍圖

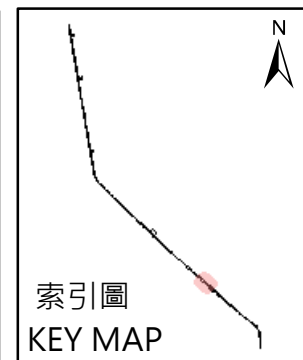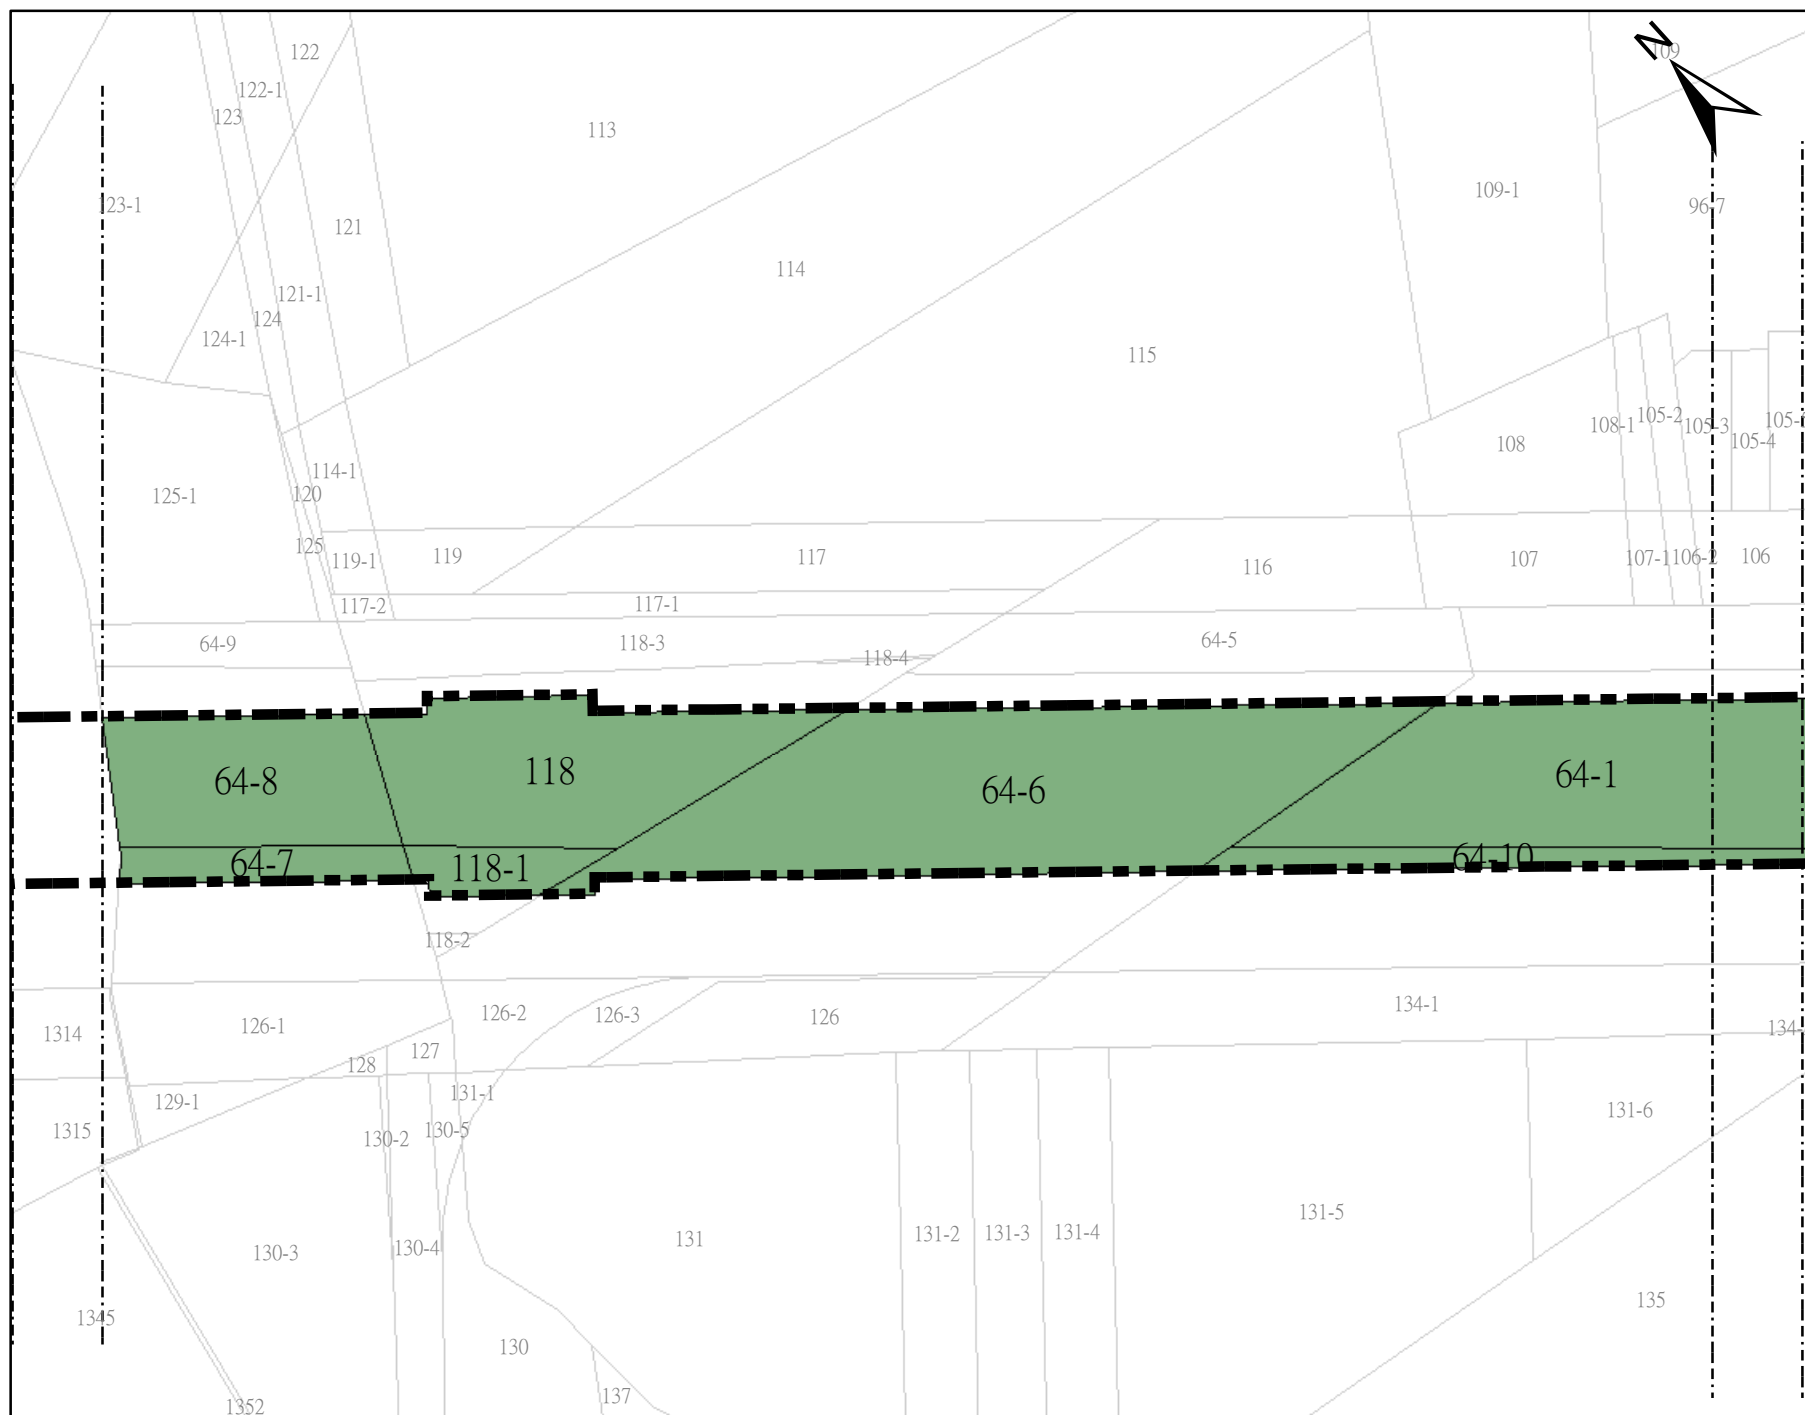



索引圖
KEY MAP

比例
SCALE 1:840

0 5 10 20
M

- 圖例:
- 查估範圍-站體
 - 查估範圍-路線
 - 非本期查估範圍
 - 國有地範圍
 - 市有地範圍
 - 私有地範圍



高雄都會區大眾捷運系統岡山路竹延伸線(第二階段)查估範圍圖

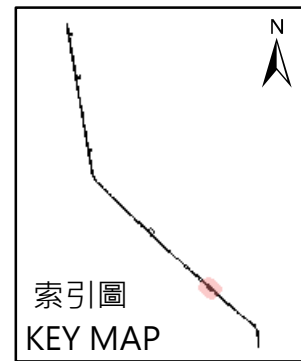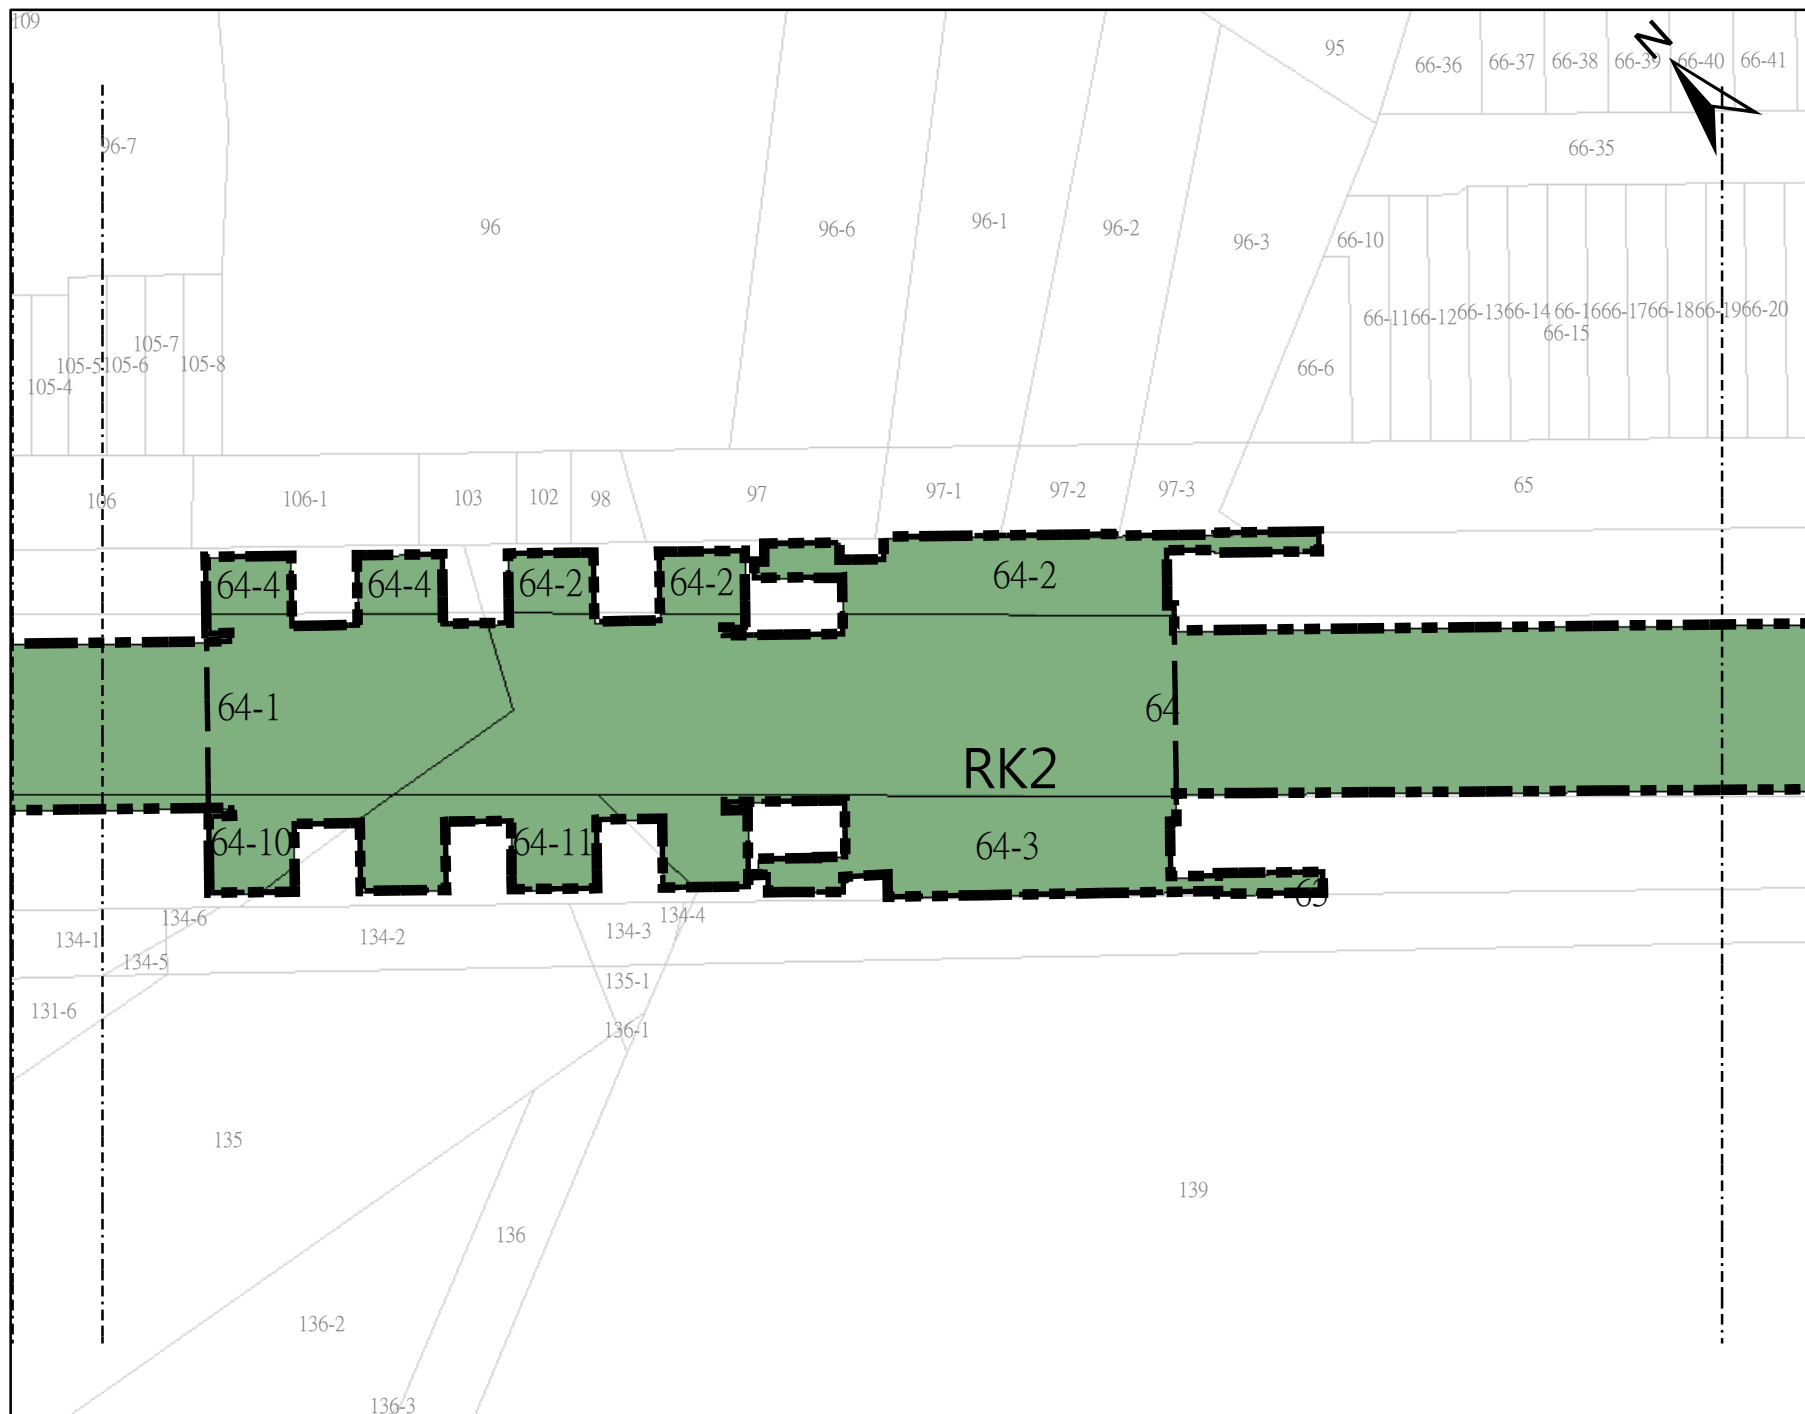

比例
SCALE 1:840
0 5 10 20
M

- 圖例:
- 查估範圍-站體
 - .- 查估範圍-路線
 - 非本期查估範圍
 - 國有地範圍
 - 市有地範圍
 - 私有地範圍



高雄都會區大眾捷運系統岡山路竹延伸線(第二階段)查估範圍圖

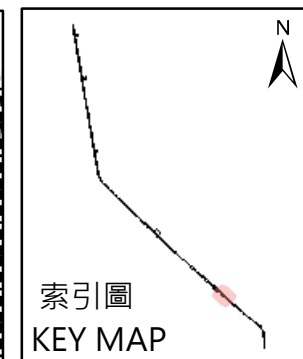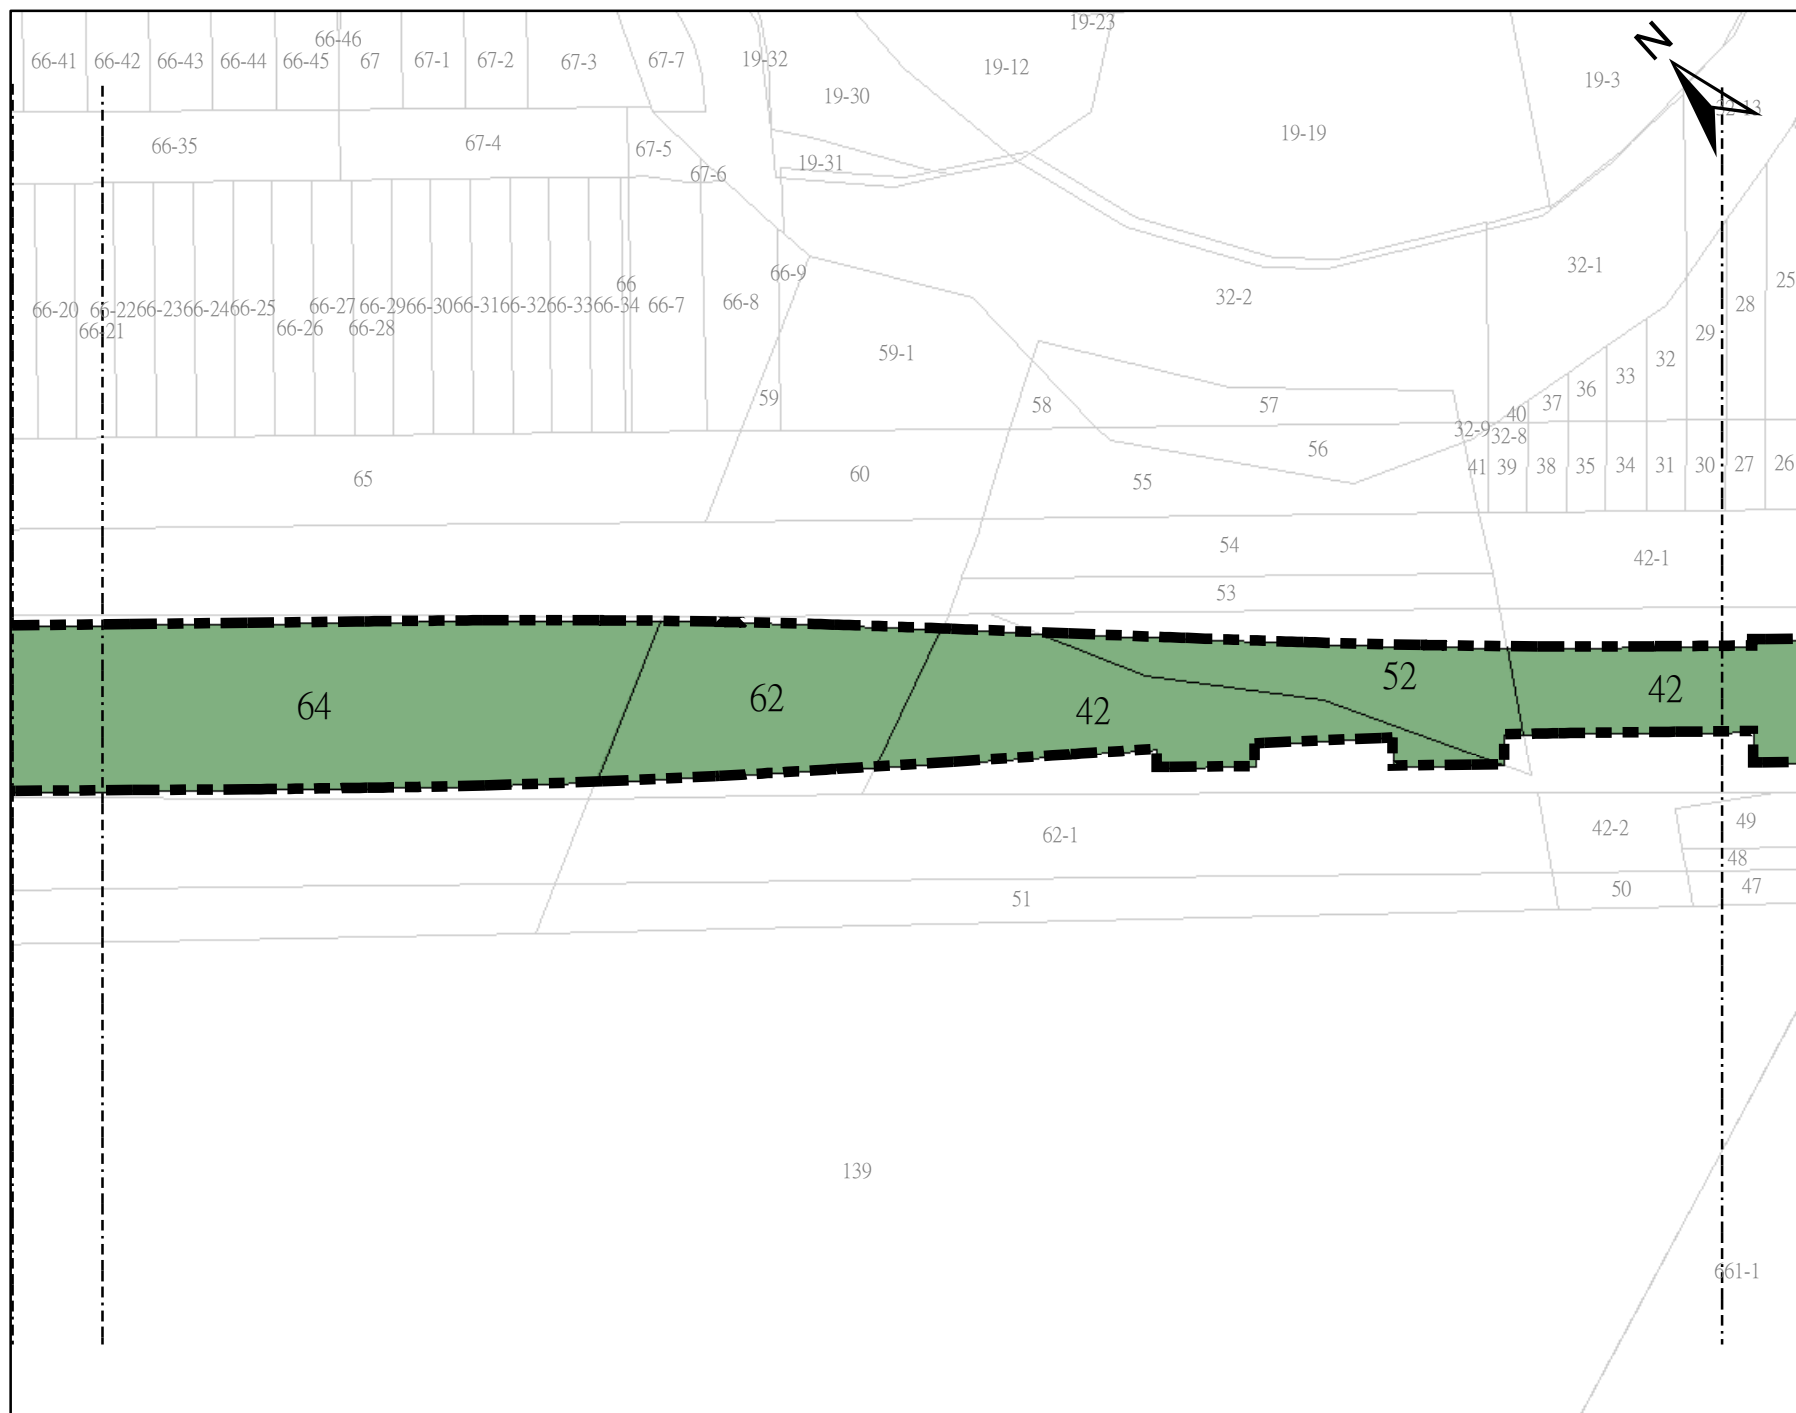

比例
SCALE 1:840
0 5 10 20
M

- 圖例:
- 查估範圍-站體
 - 查估範圍-路線
 - 非本期查估範圍
 - 國有地範圍
 - 市有地範圍
 - 私有地範圍


高雄都會區大眾捷運系統岡山路竹延伸線(第二階段)查估範圍圖

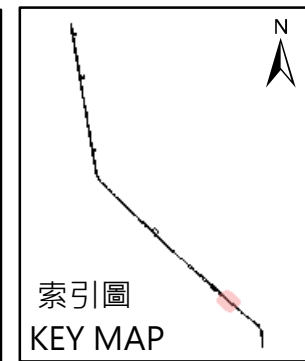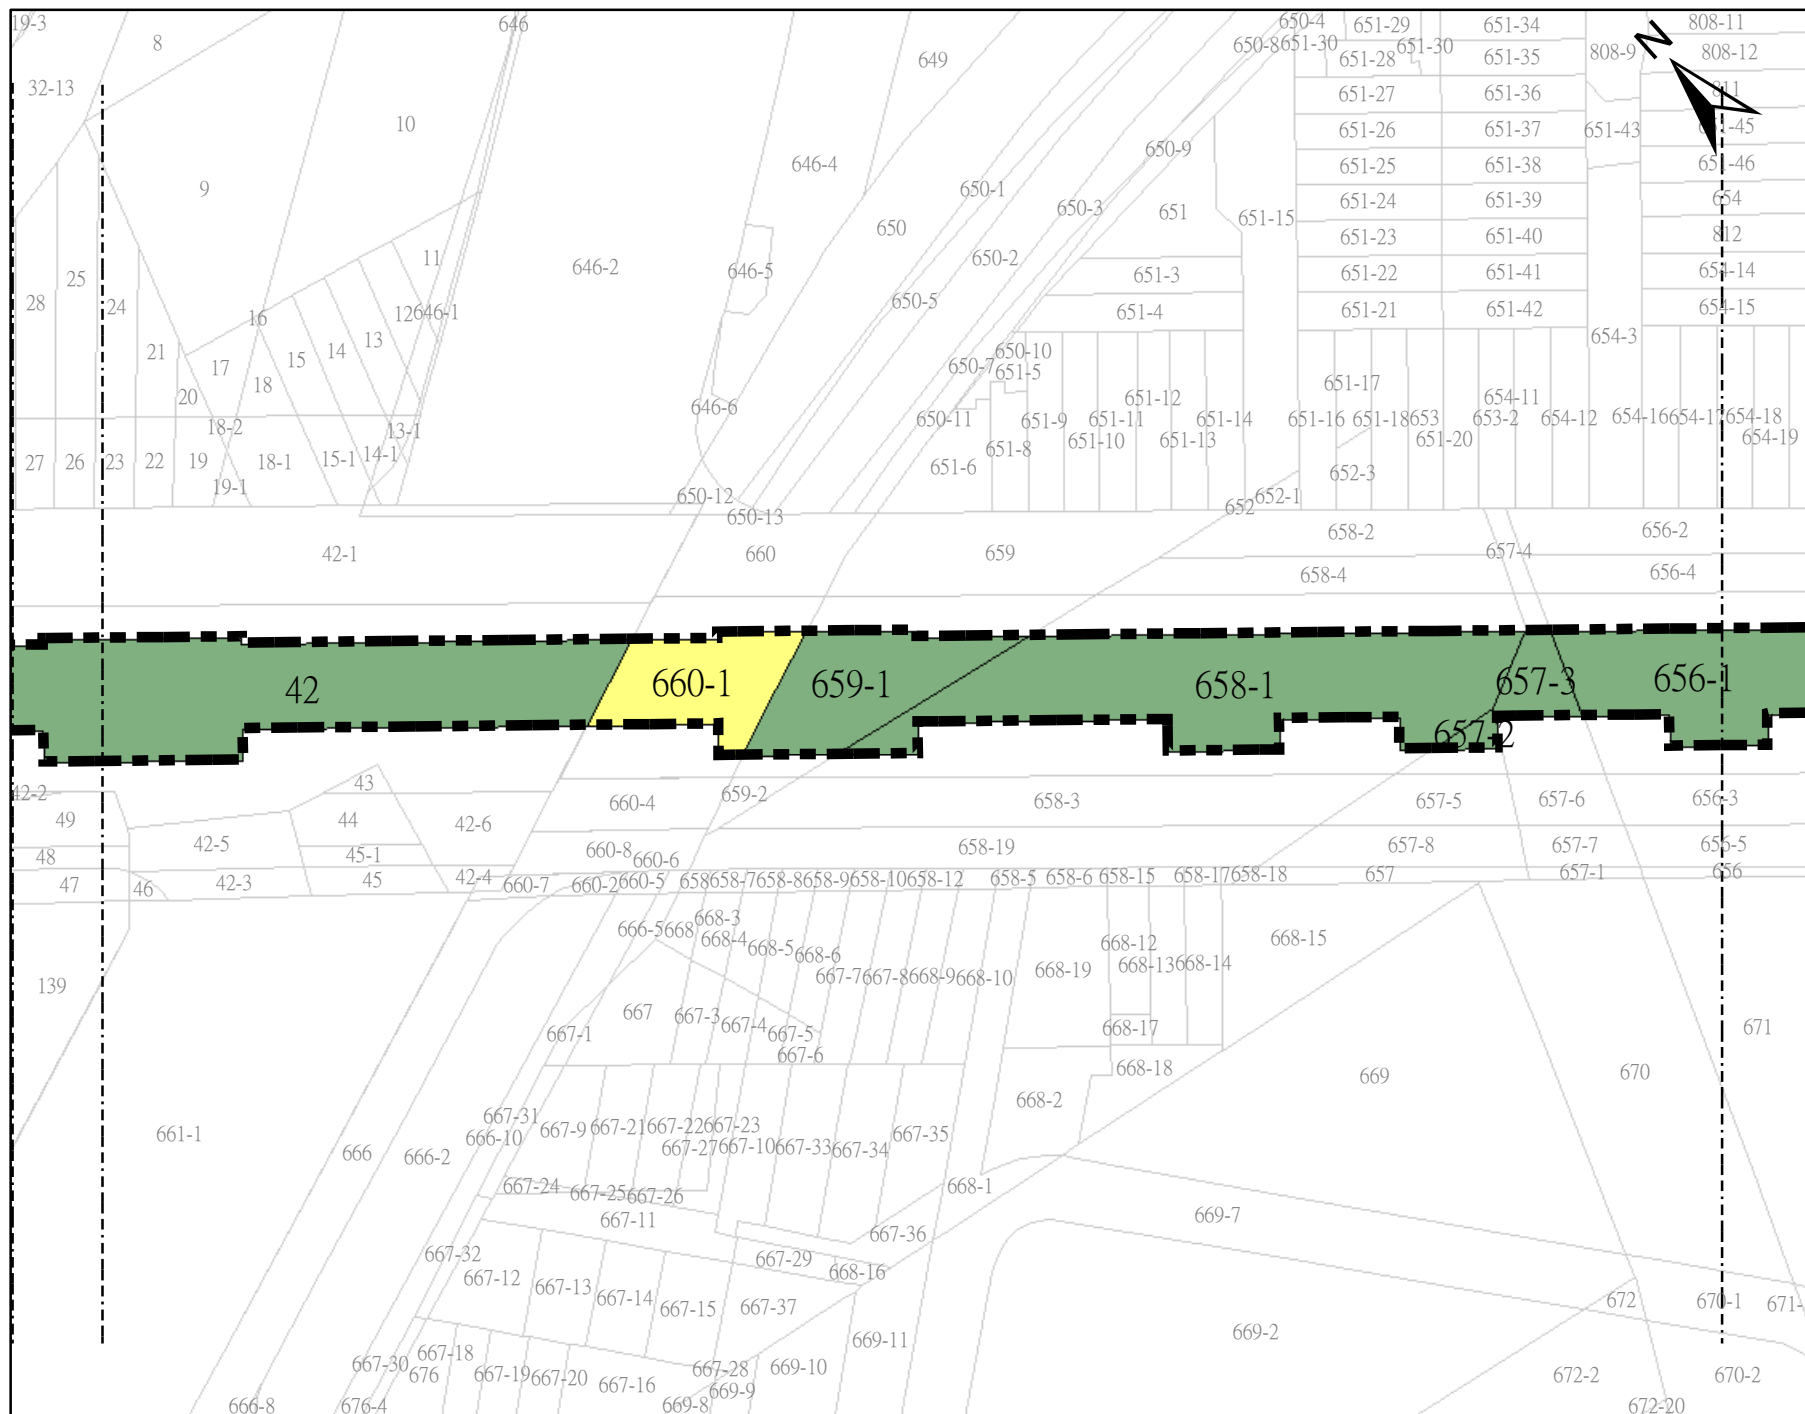



比例
SCALE 1:840
0 5 10 20
M

- 圖例:
- 查估範圍-站體
 - 查估範圍-路線
 - 非本期查估範圍
 - 國有地範圍
 - 市有地範圍
 - 私有地範圍

高雄都會區大眾捷運系統岡山路竹延伸線(第二階段)查估範圍圖

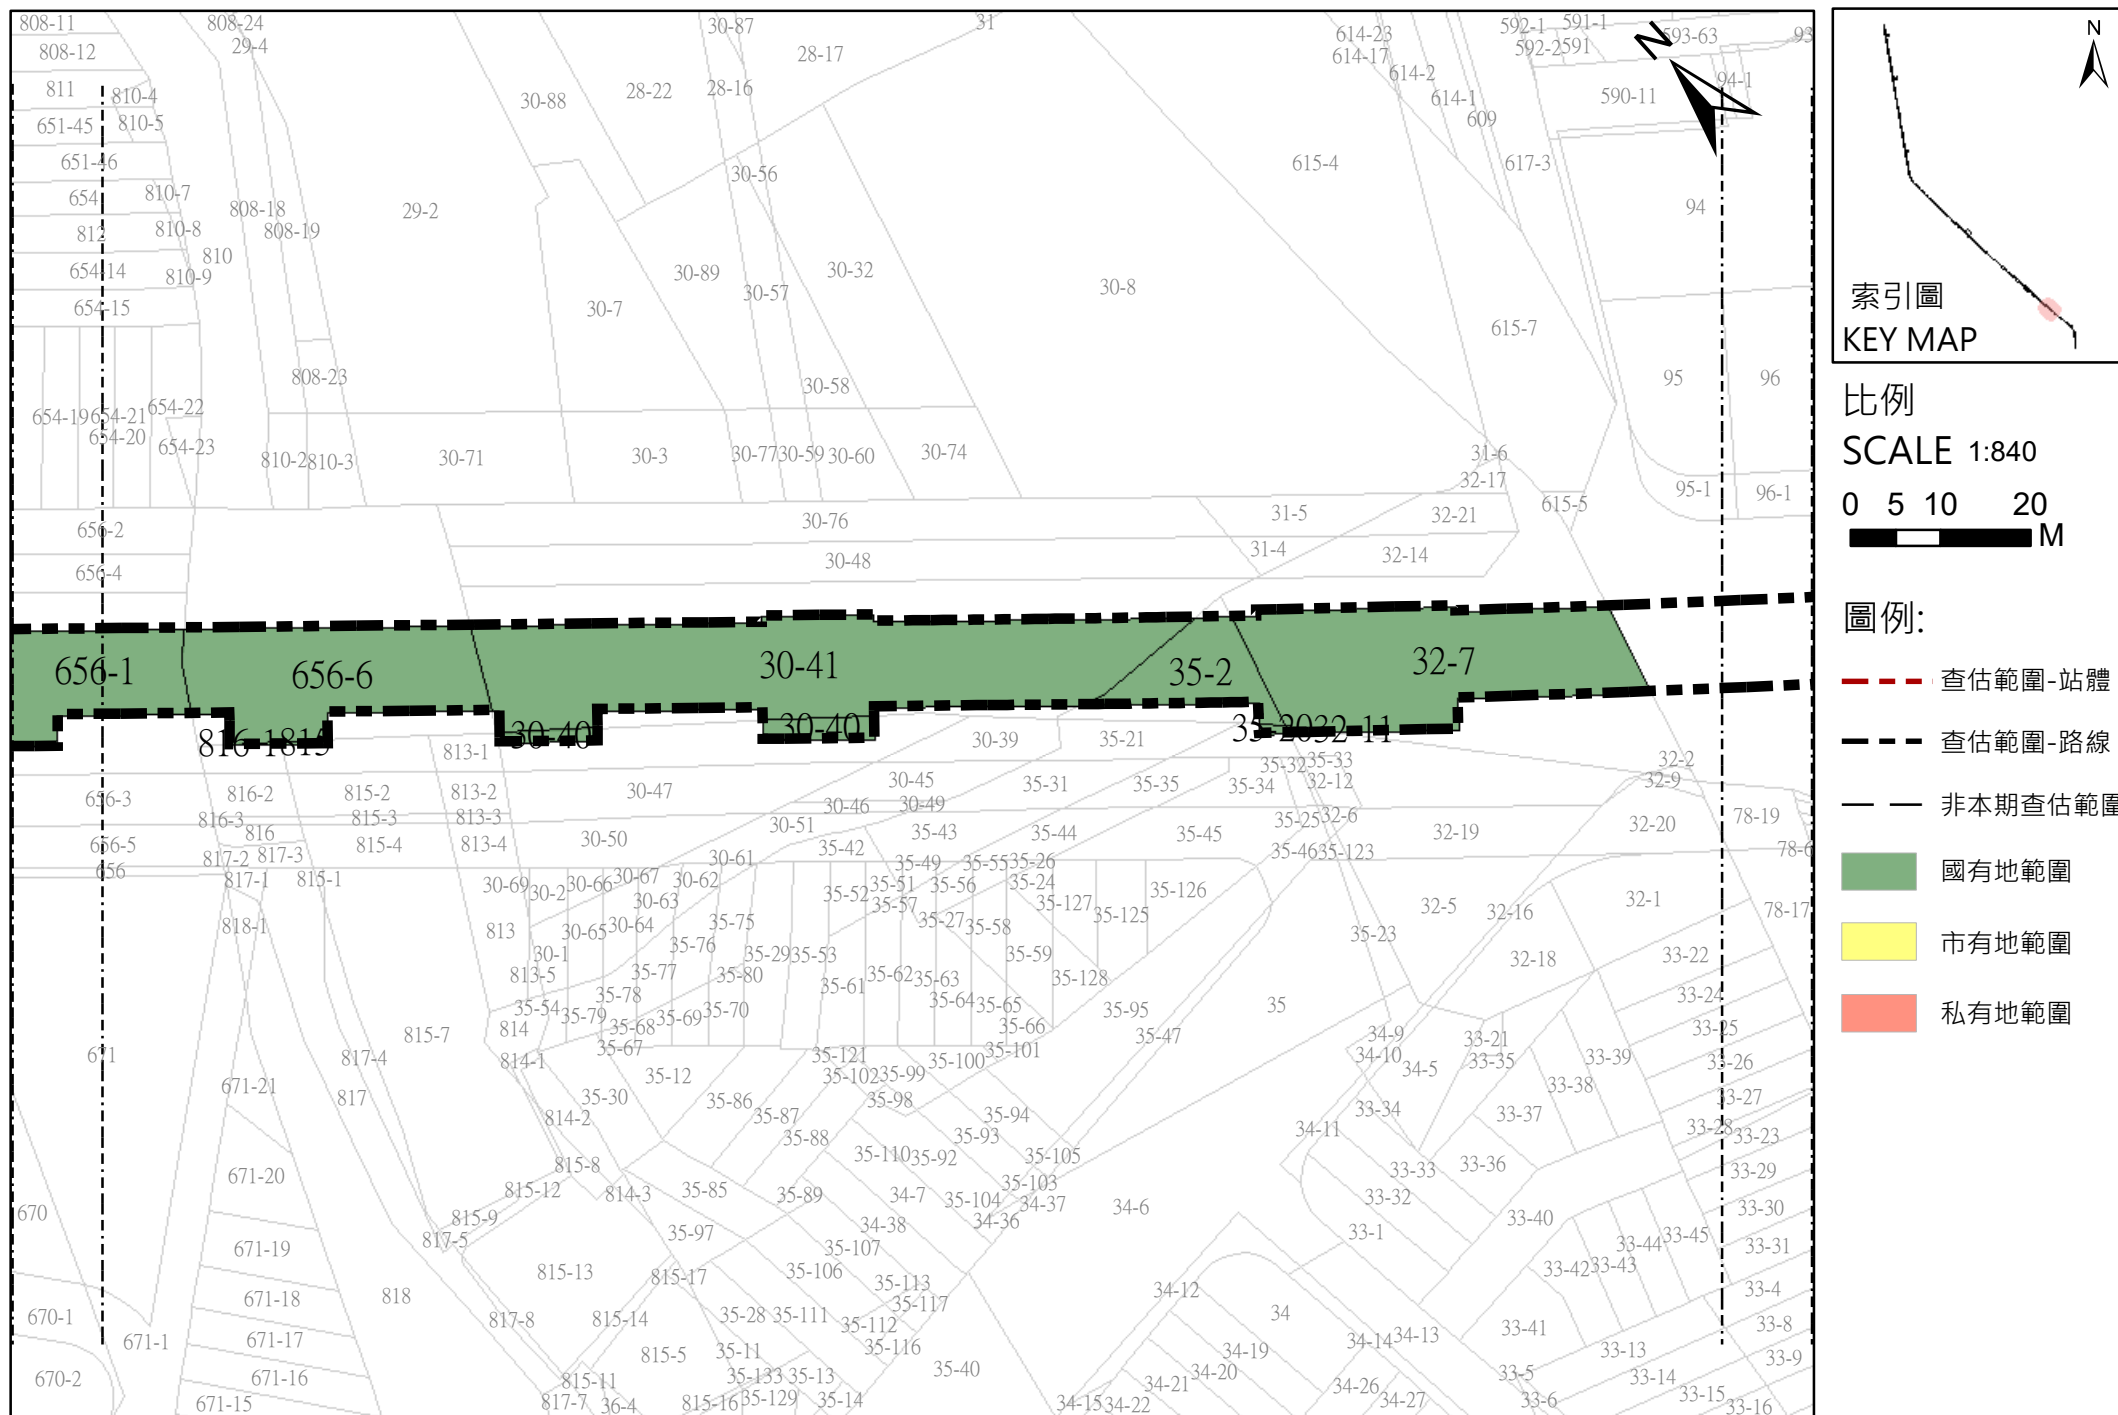

高雄都會區大眾捷運系統岡山路竹延伸線(第二階段)查估範圍圖

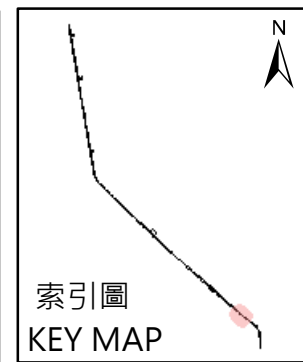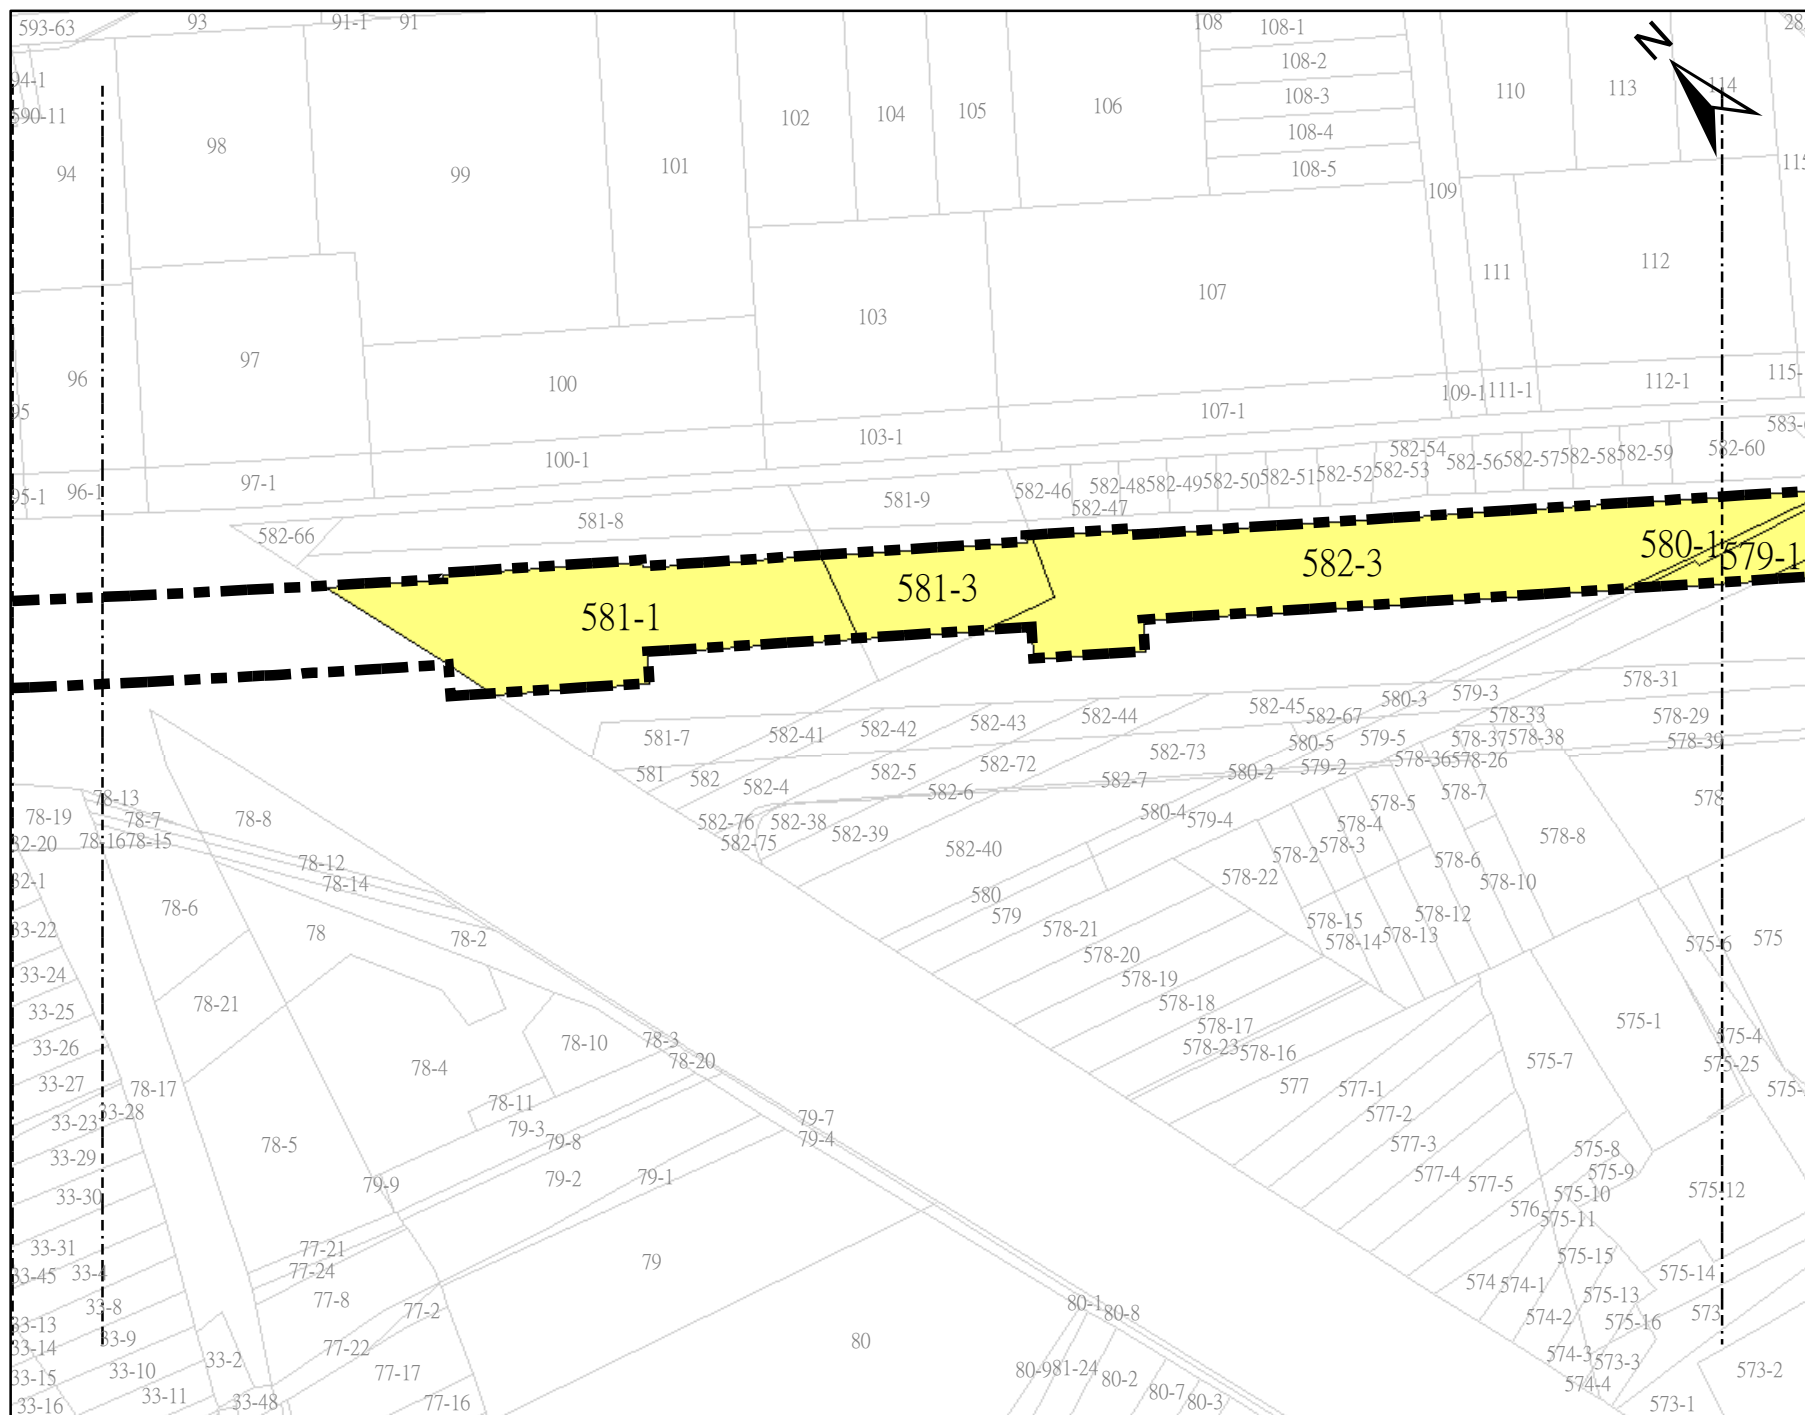



比例
SCALE 1:840

0 5 10 20
M

圖例:

- 查估範圍-站體
- 查估範圍-路線
- 非本期查估範圍
- 國有地範圍
- 市有地範圍
- 私有地範圍

高雄都會區大眾捷運系統岡山路竹延伸線(第二階段)查估範圍圖

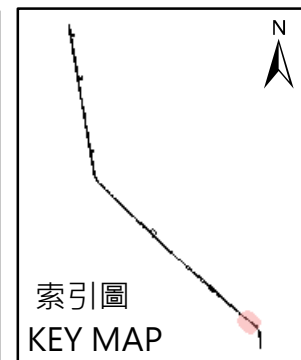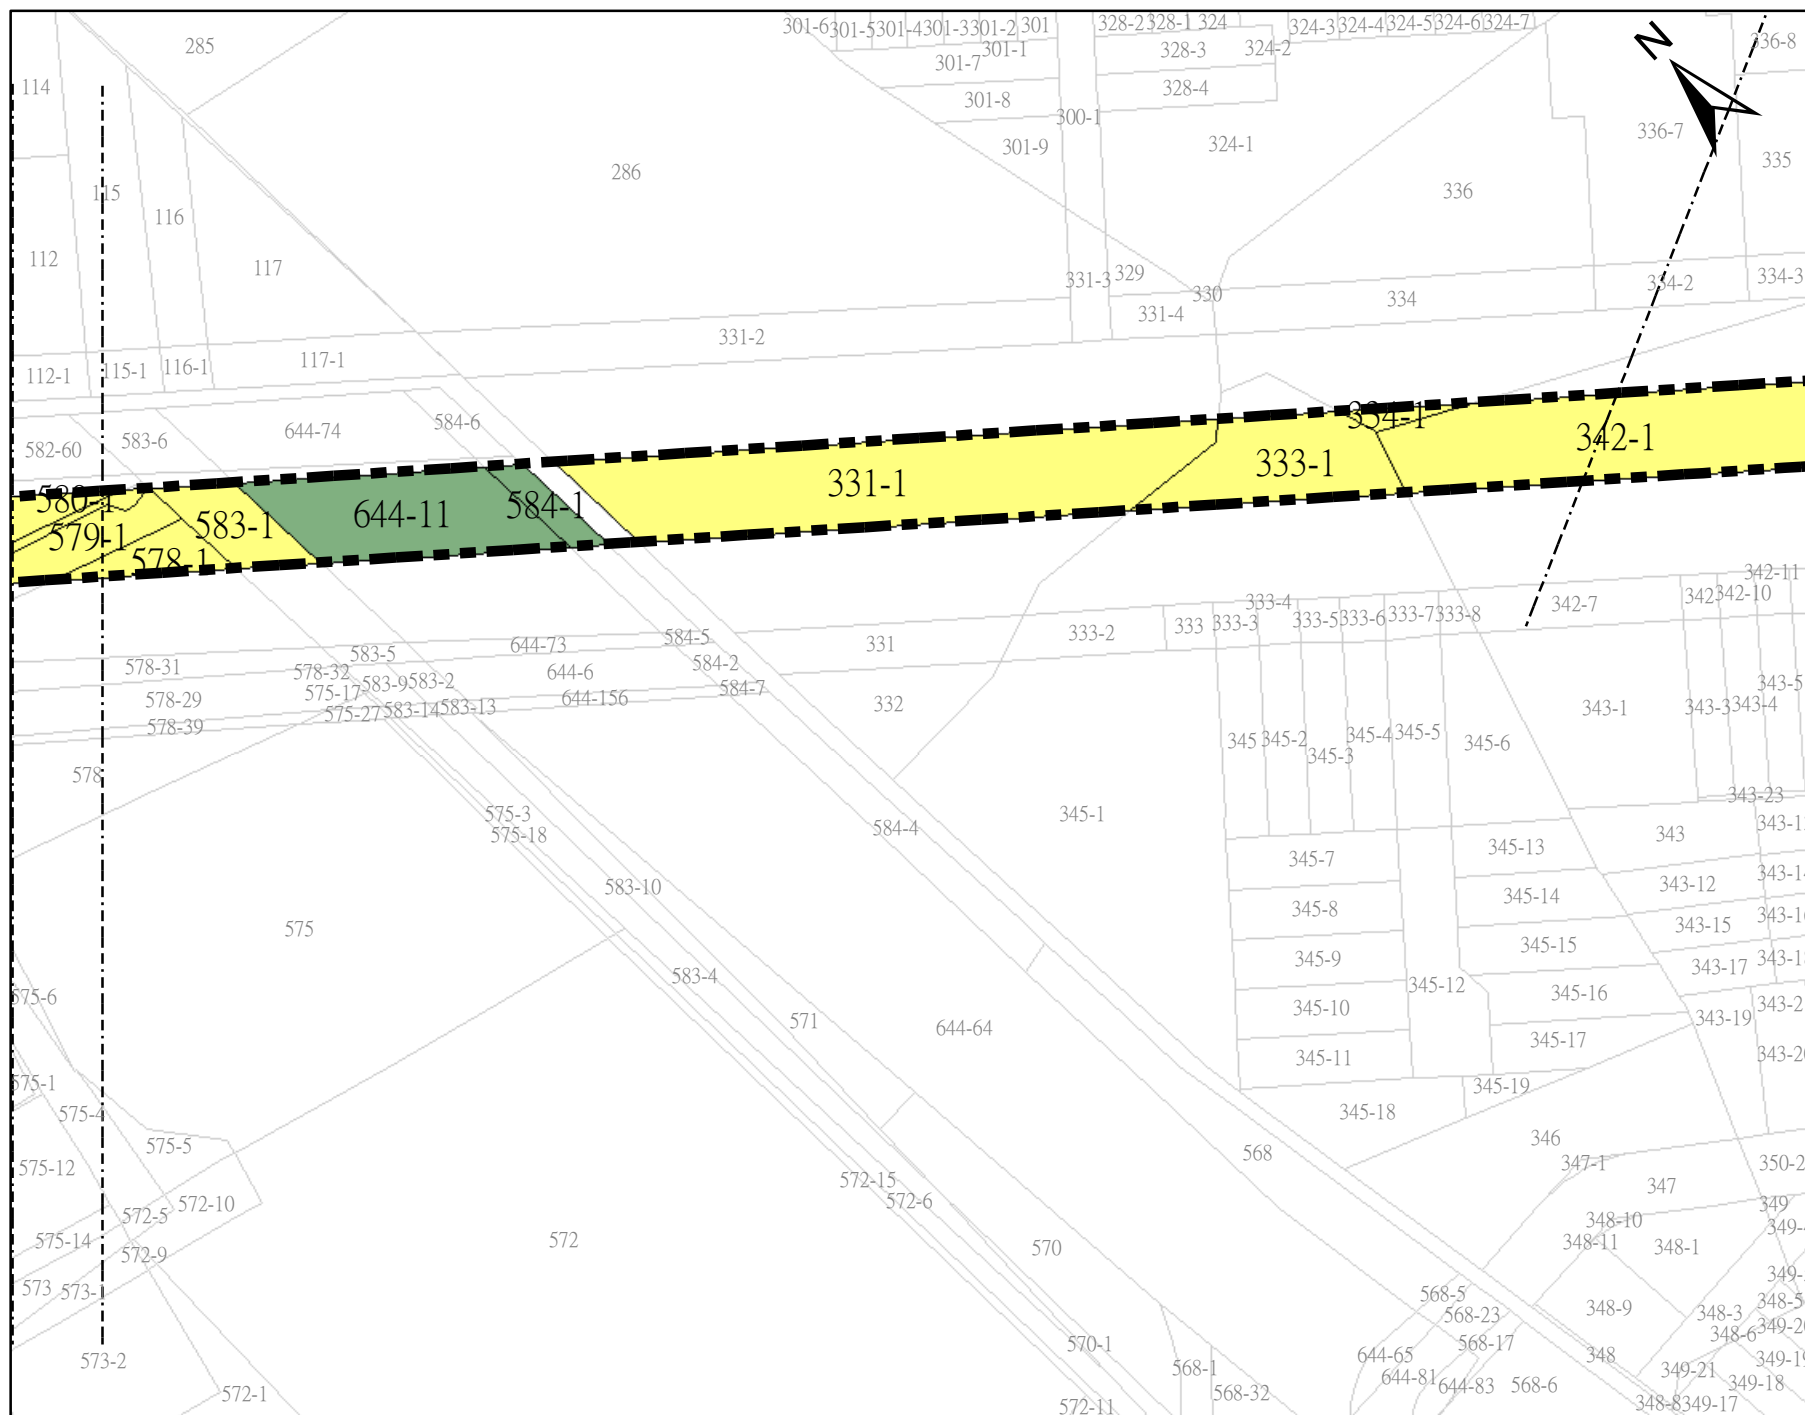


比例
SCALE 1:840

0 5 10 20
M



圖例:

- 查估範圍-站體
- 查估範圍-路線
- 非本期查估範圍
- 國有地範圍
- 市有地範圍
- 私有地範圍

高雄都會區大眾捷運系統岡山路竹延伸線(第二階段)查估範圍圖

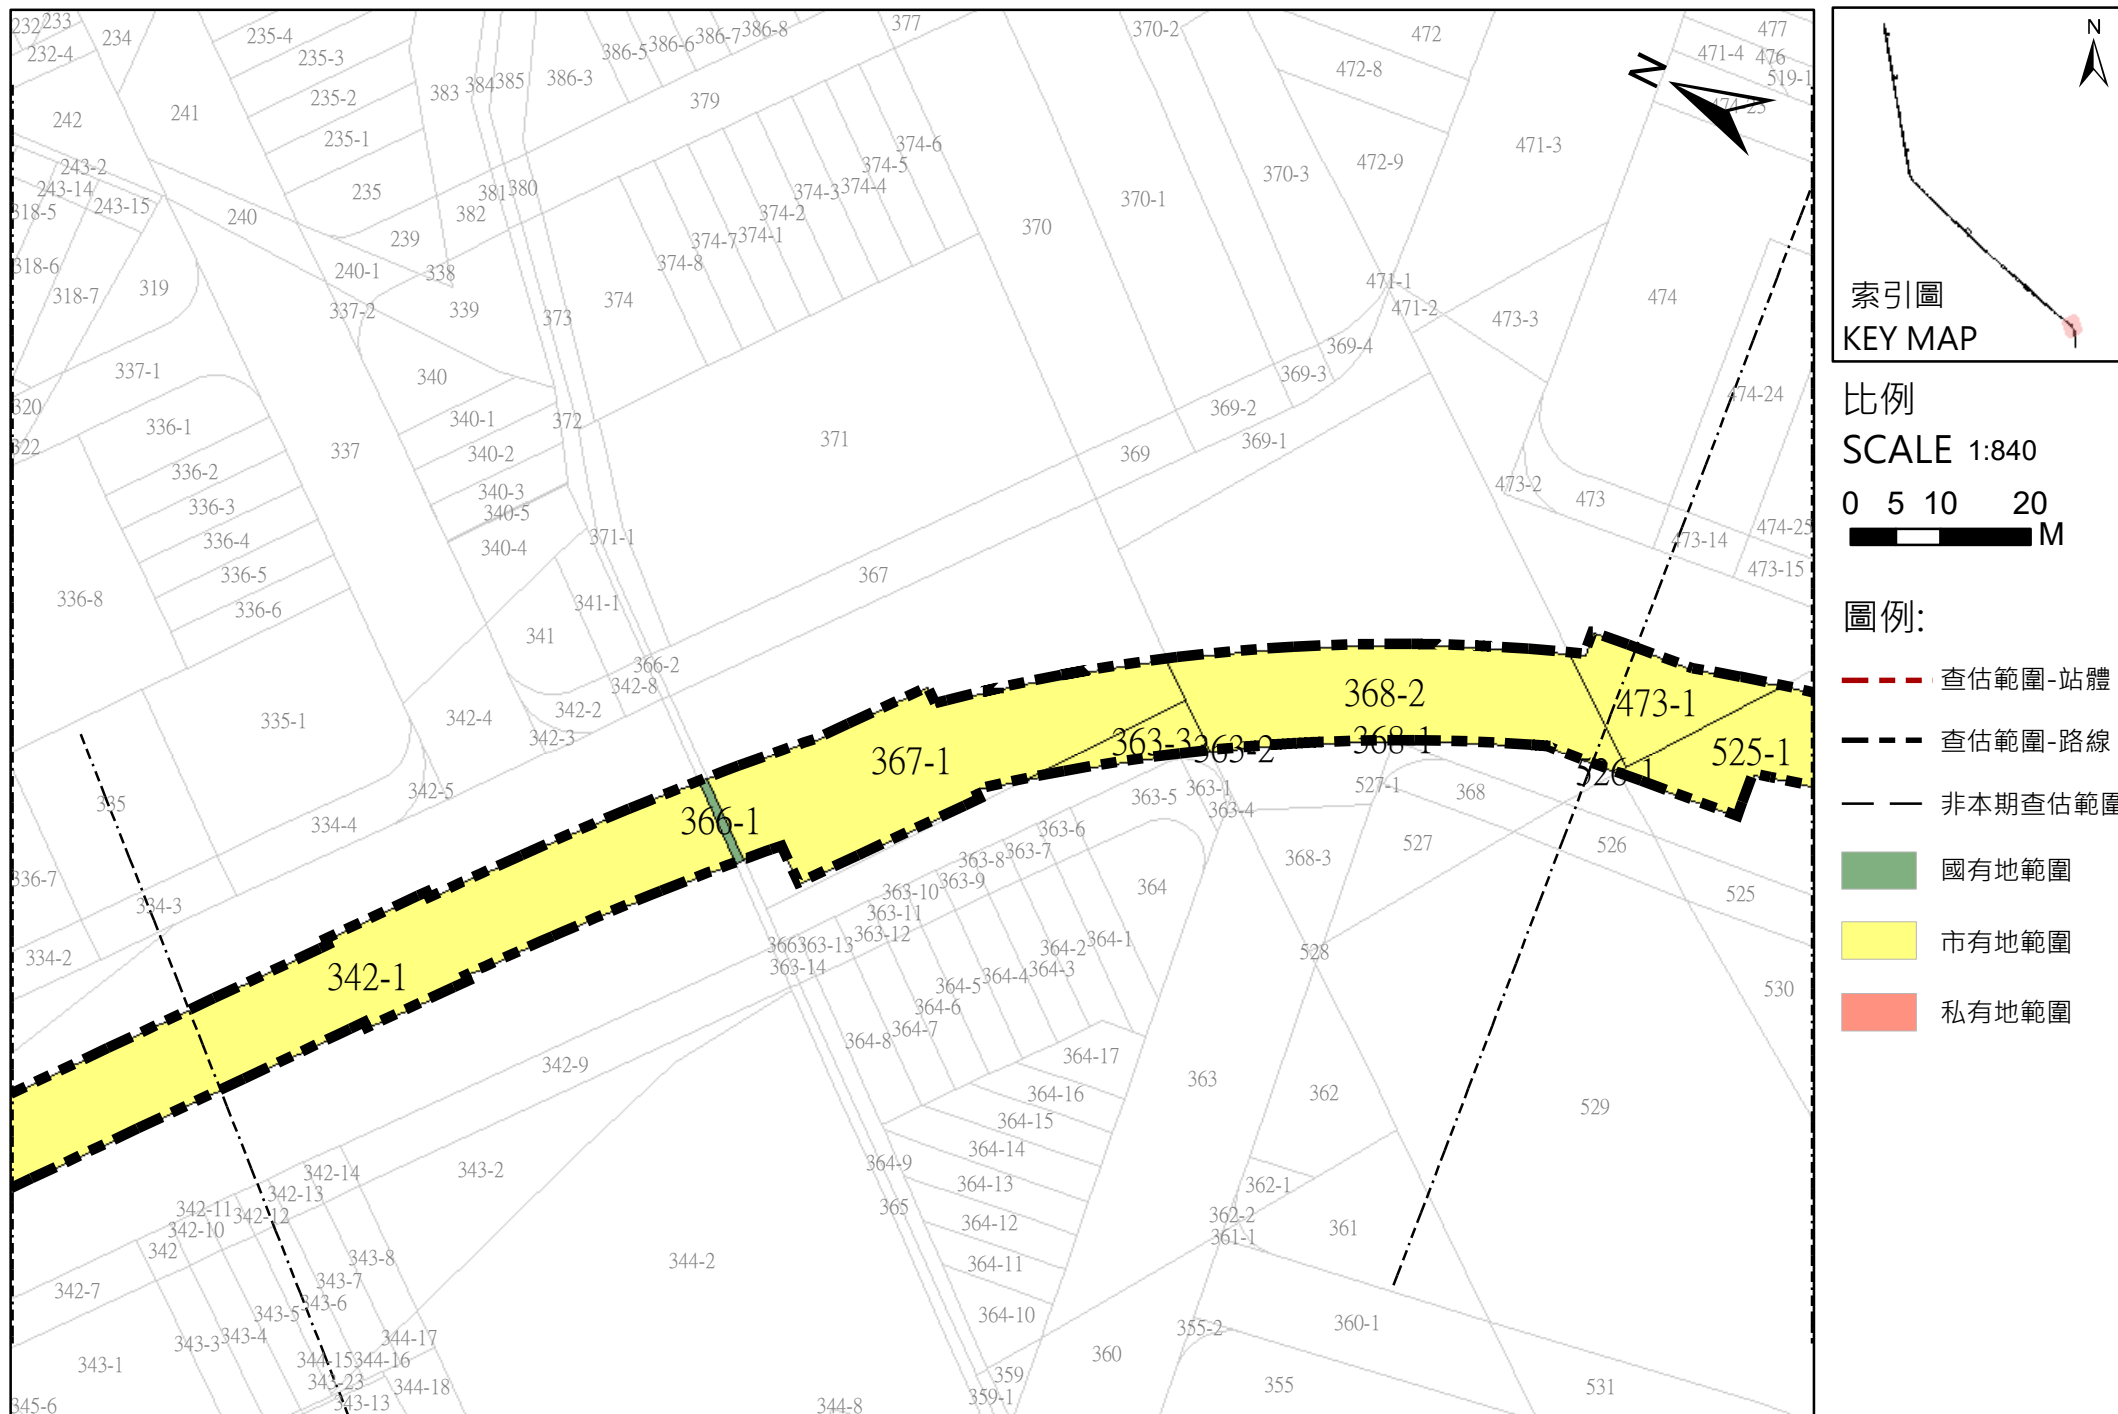



高雄都會區大眾捷運系統岡山路竹延伸線(第二階段)查估範圍圖

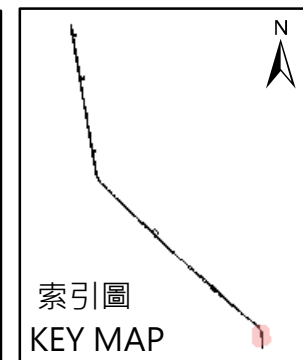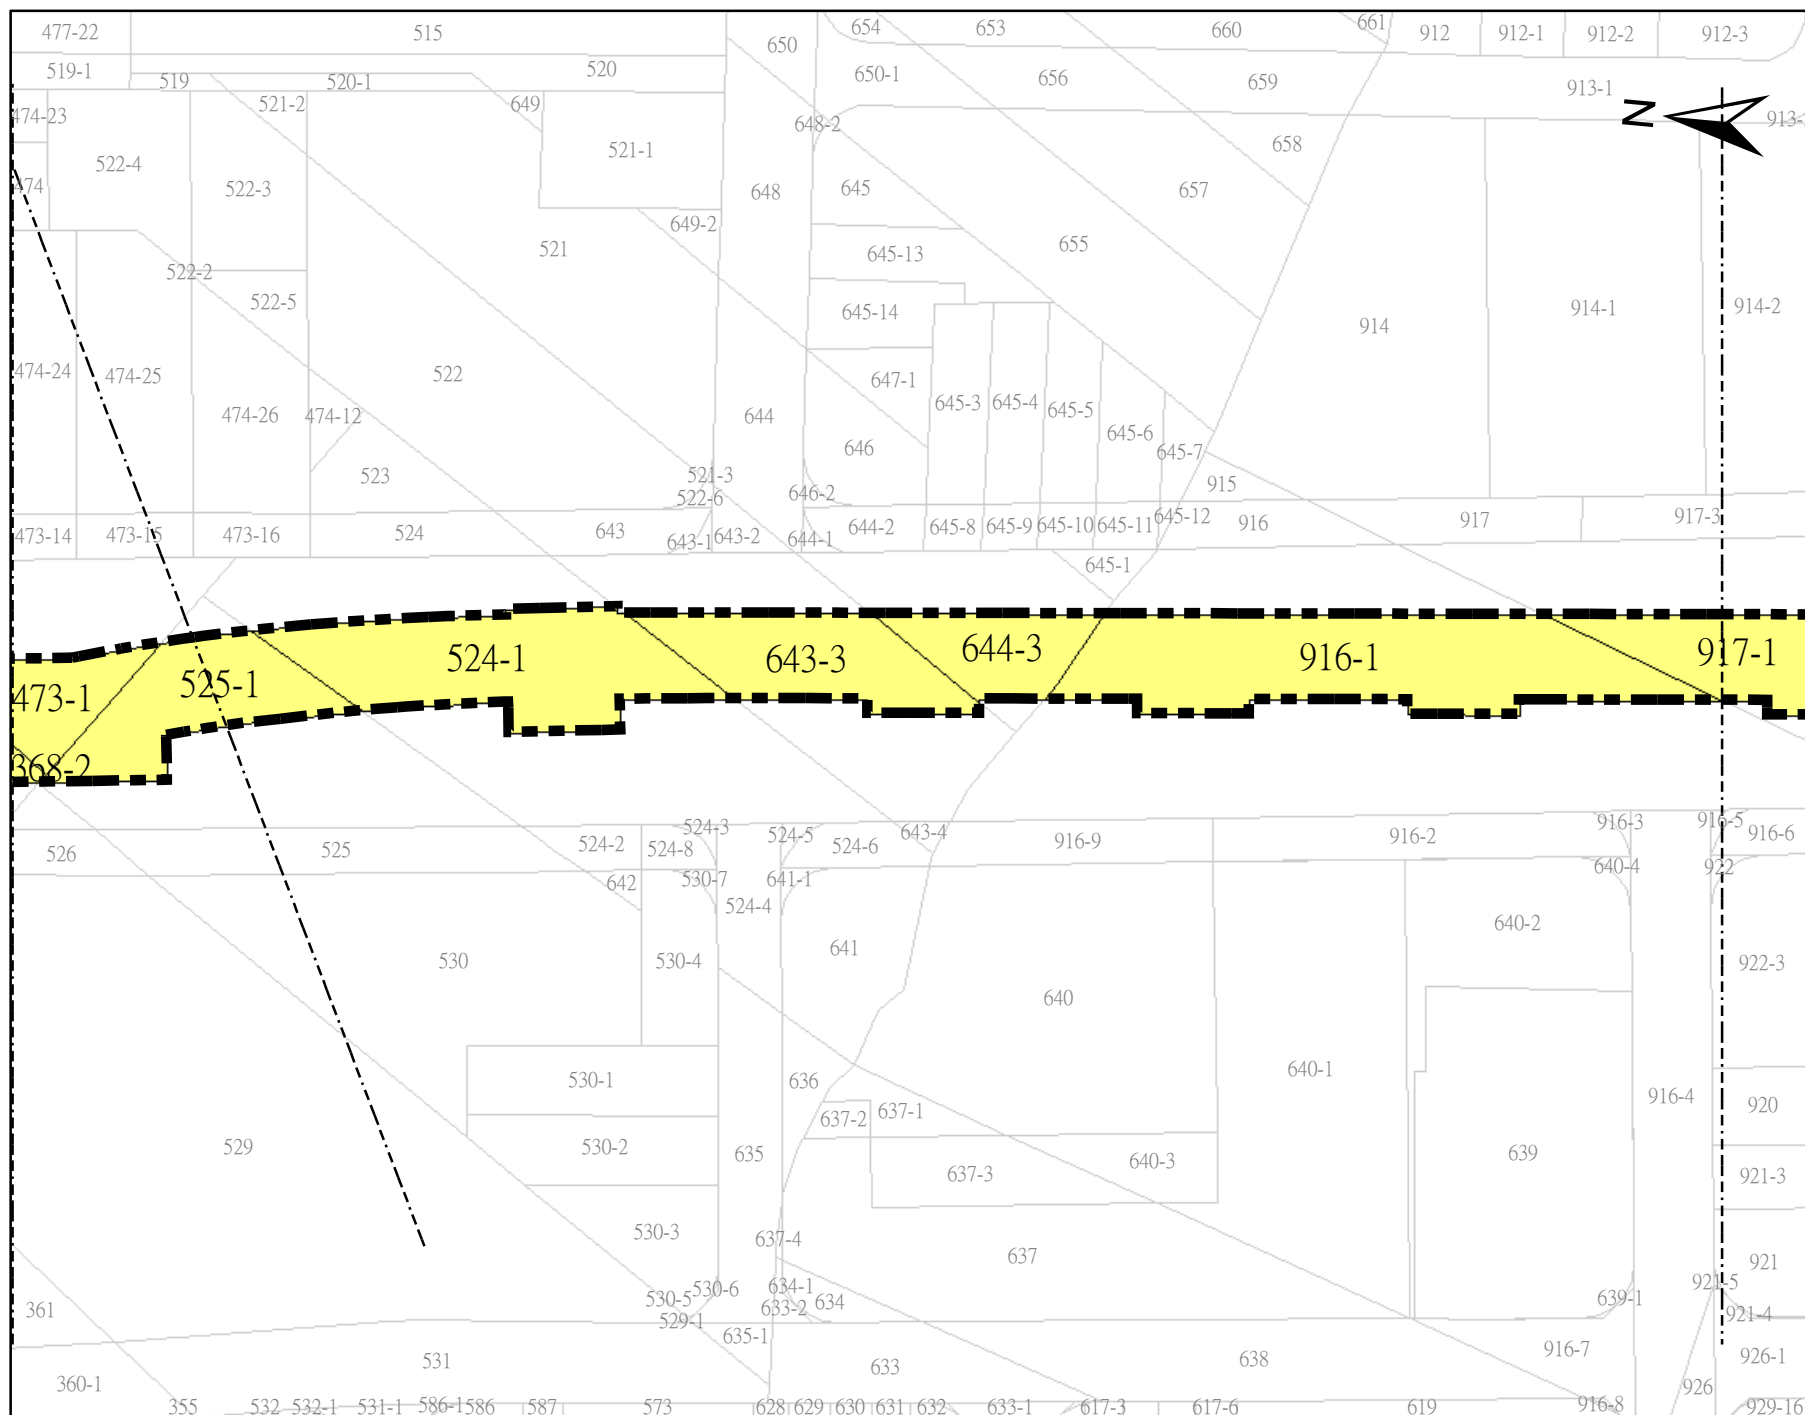

比例
SCALE 1:840
0 5 10 20
M

- 圖例:
- 查估範圍-站體
 - .- 查估範圍-路線
 - 非本期查估範圍
 - 國有地範圍
 - 市有地範圍
 - 私有地範圍

高雄都會區大眾捷運系統岡山路竹延伸線(第二階段)查估範圍圖

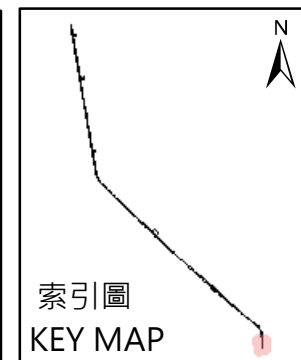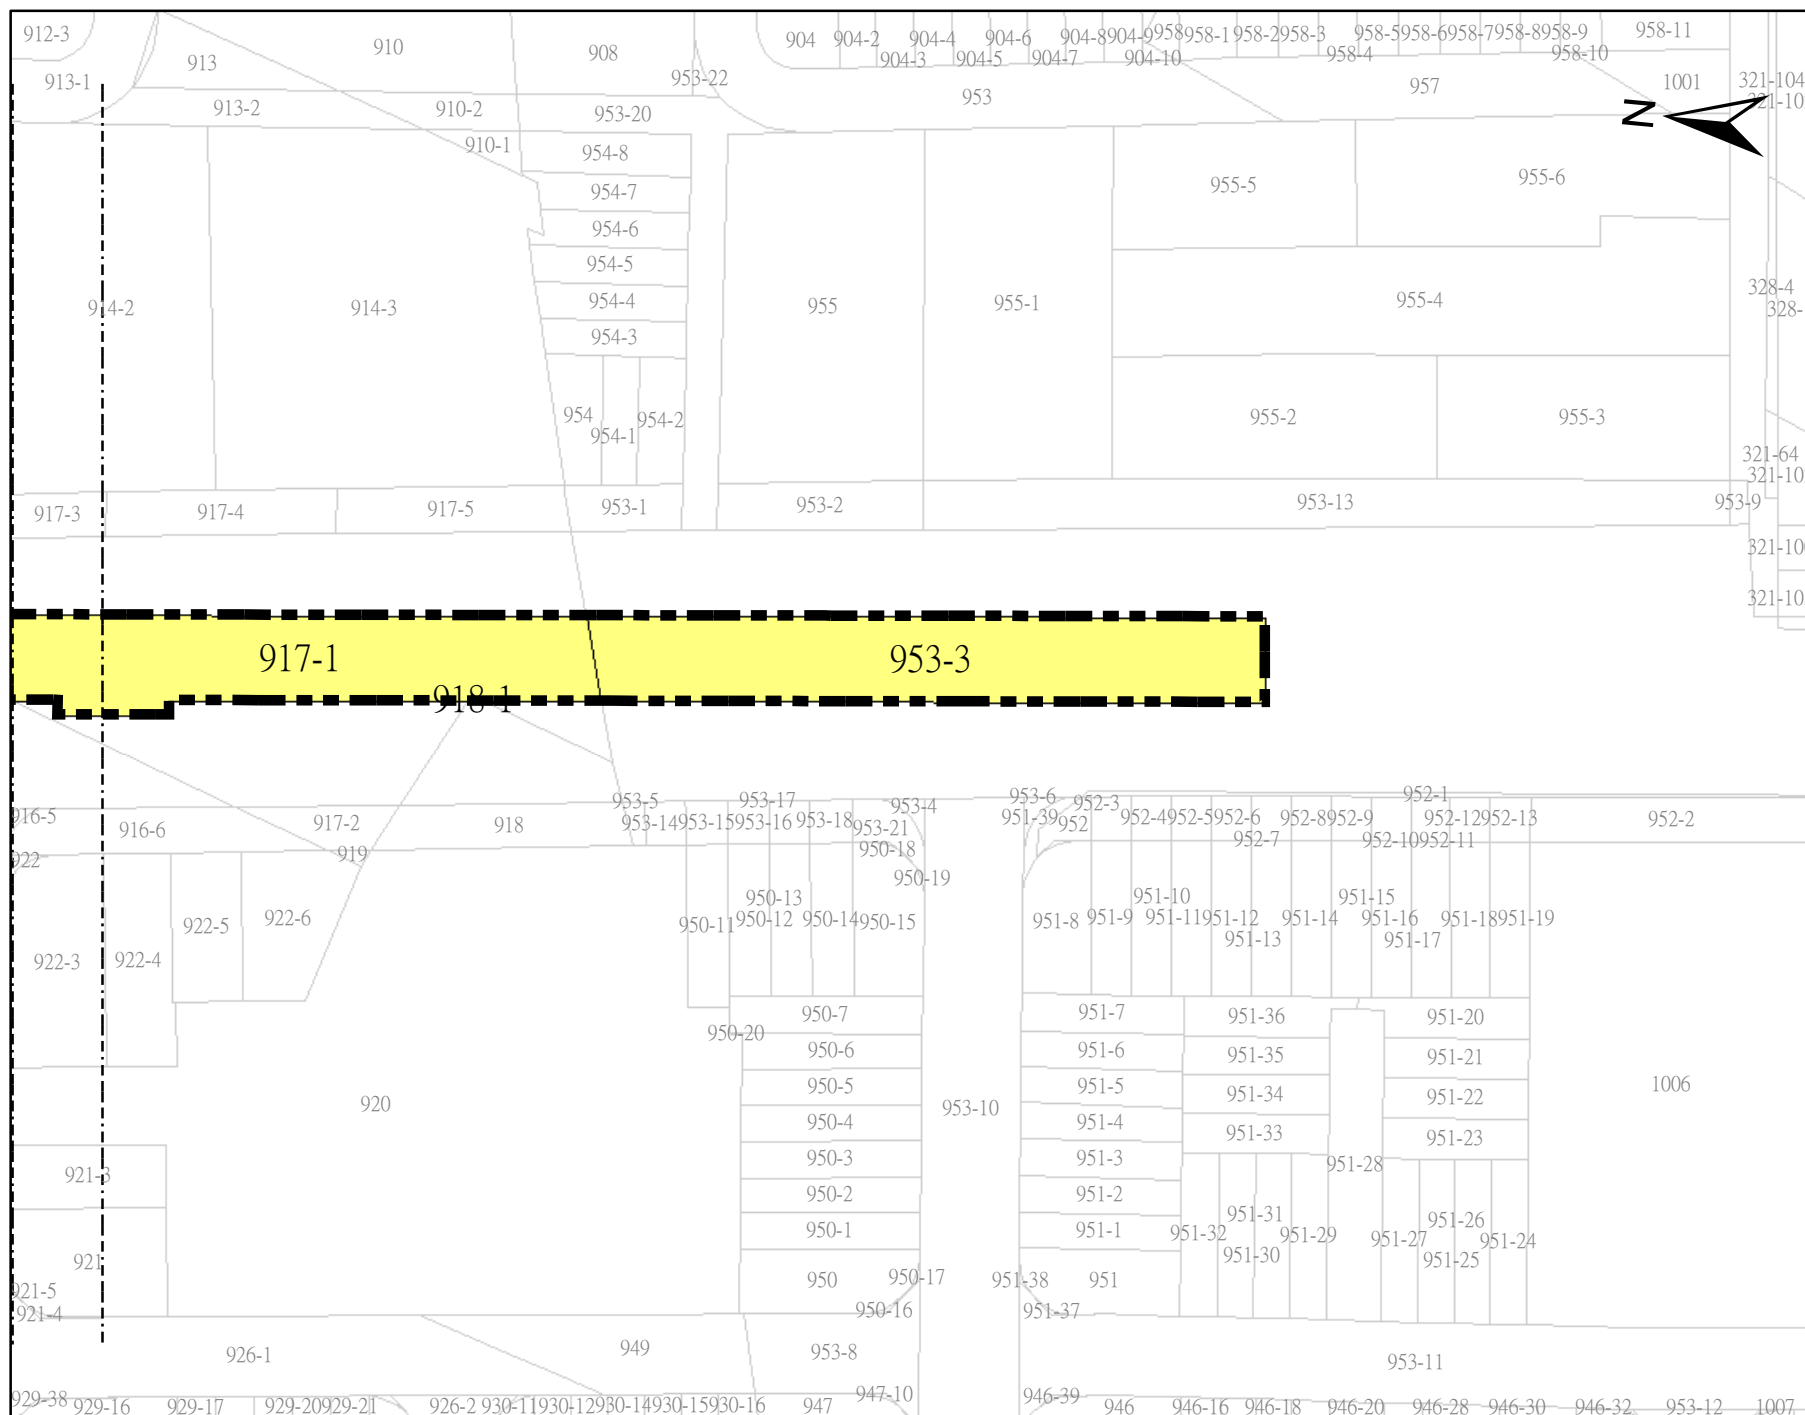

比例
SCALE 1:840
0 5 10 20
M

- 圖例:
- 查估範圍-站體
 - 查估範圍-路線
 - 非本期查估範圍
 - 國有地範圍
 - 市有地範圍
 - 私有地範圍

高雄都會區大眾捷運系統岡山路竹延伸線(第二階段)查估範圍圖