

	建築師或技師簽章	新工處核定
第一次變更		
第二次變更		
第三次變更		
第四次變更		
第五次變更		


核定	
日期	
建築師 簽章	邱文傑建築師事務所
技師 簽章	
設計	
繪圖	

核定	
日期	
建築師 簽章	
技師 簽章	
設計	
繪圖	

中正運動場開放場域改造工程

全區二層平面圖

張號		圖號	A3-02
----	---	----	-------

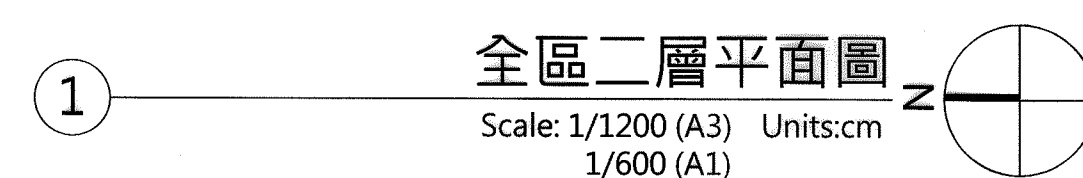

△ 2-1-1	為增加商場空間，檢討內部空間使用門窗工程配合調整變更。
△ 2-1-8	為了節省人力並縮短施工時間，採用替代工法鋼網牆取代傳統木模板。
△ 2-1-10	考量B區商場立面過於封閉、提升視覺穿透性及出入口坡道疏散動線，局部取消石籠牆面，配合增設管制門扇。
△ 2-1-16	考量大型活動及人流疏散動線，將操場出入口調整為緩坡及樓梯，修復既有看臺混凝土牆面及欄杆。
△ 2-1-23	原有圖說年代久遠與現況不符，考量A區二層樓板高層局部拆除樓板及混凝土假樑。
△ 2-2-12	A區雨遮鋼棚新設補強柱。
△ 2-2-15	A區雨遮鋼板厚度由4.5t改為3t。

附註: 1.廠商得繪製造圖,經設計單位核可後方能施作(必要時得配合調整細部)。
2.所有尺寸應以現場情形為準,施作細節請與設計單位確認後方可施作。