
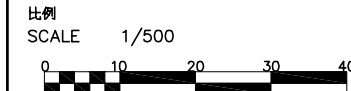


高雄都會區大眾捷運系統 禁建限建範圍地形圖——紅線

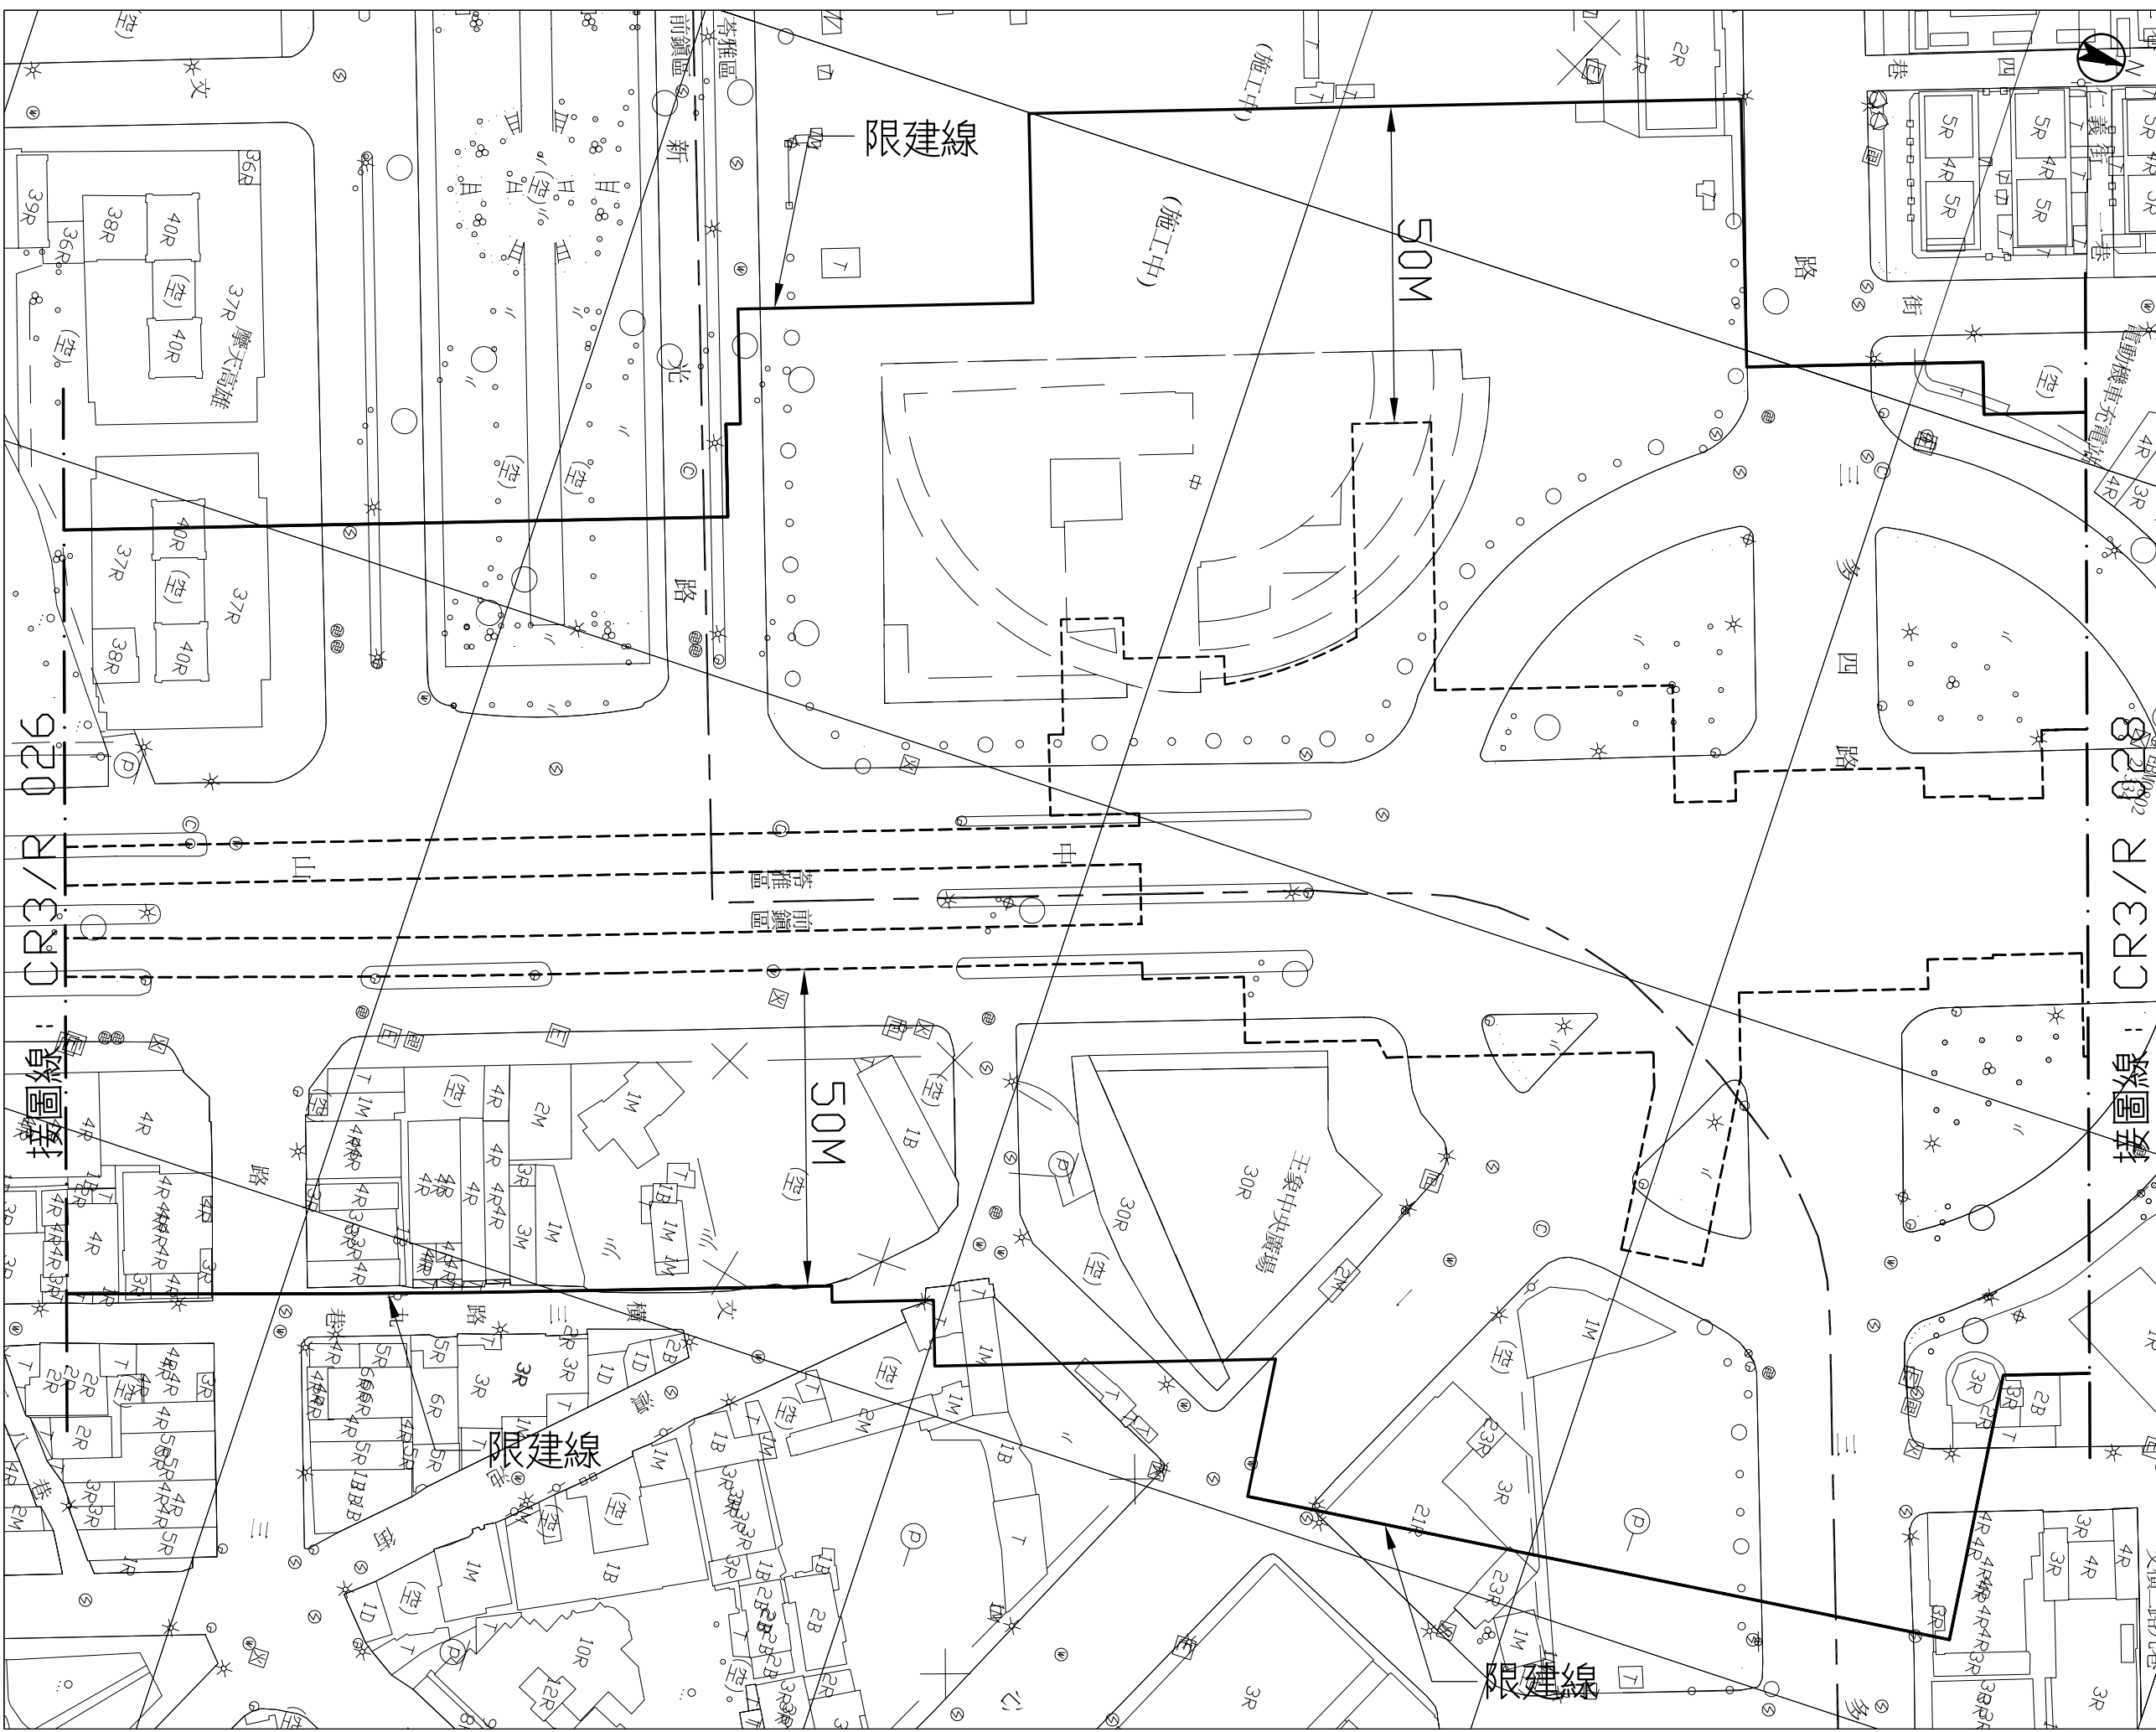

獅甲站至三多商圈站
3 之 3