


# 高雄都會區大眾捷運系統 禁建限建範圍地形圖——紅線

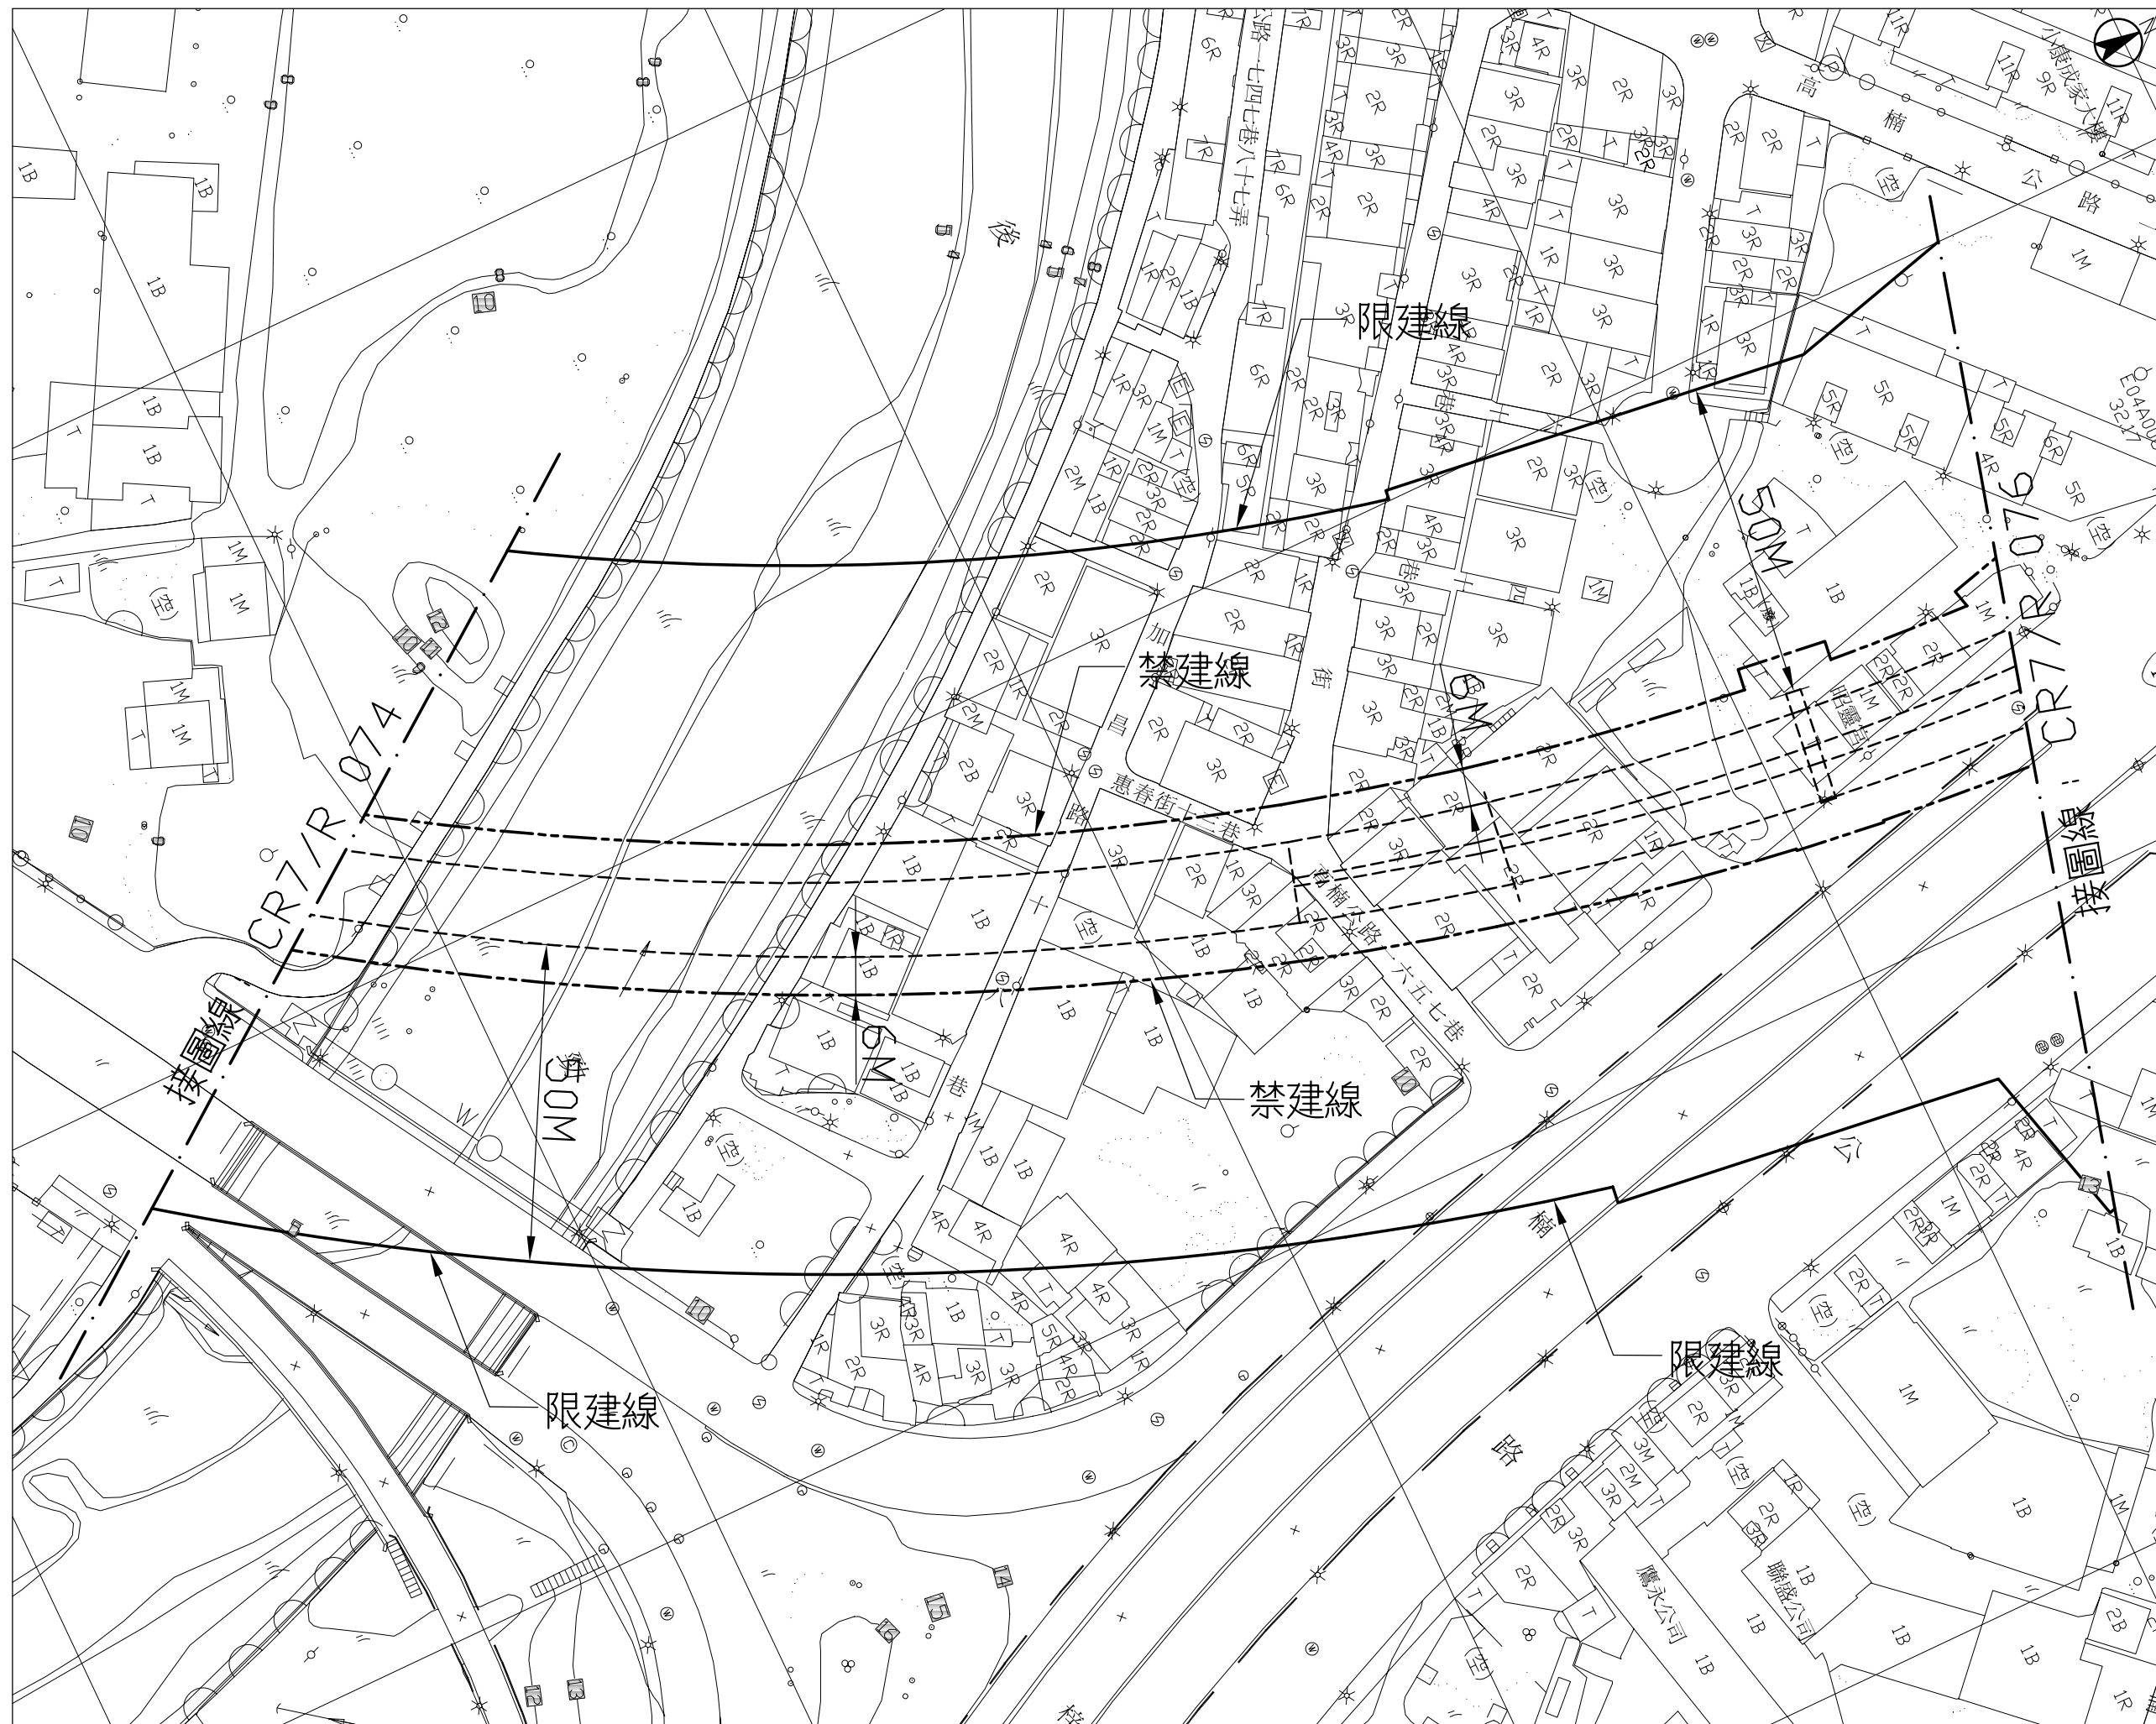

比例  
SCALE 1/500  
0 10 20 30 40

後勁站至都會公園站  
2 之 3

圖號 CR7/R 075  
Dwg. No.