
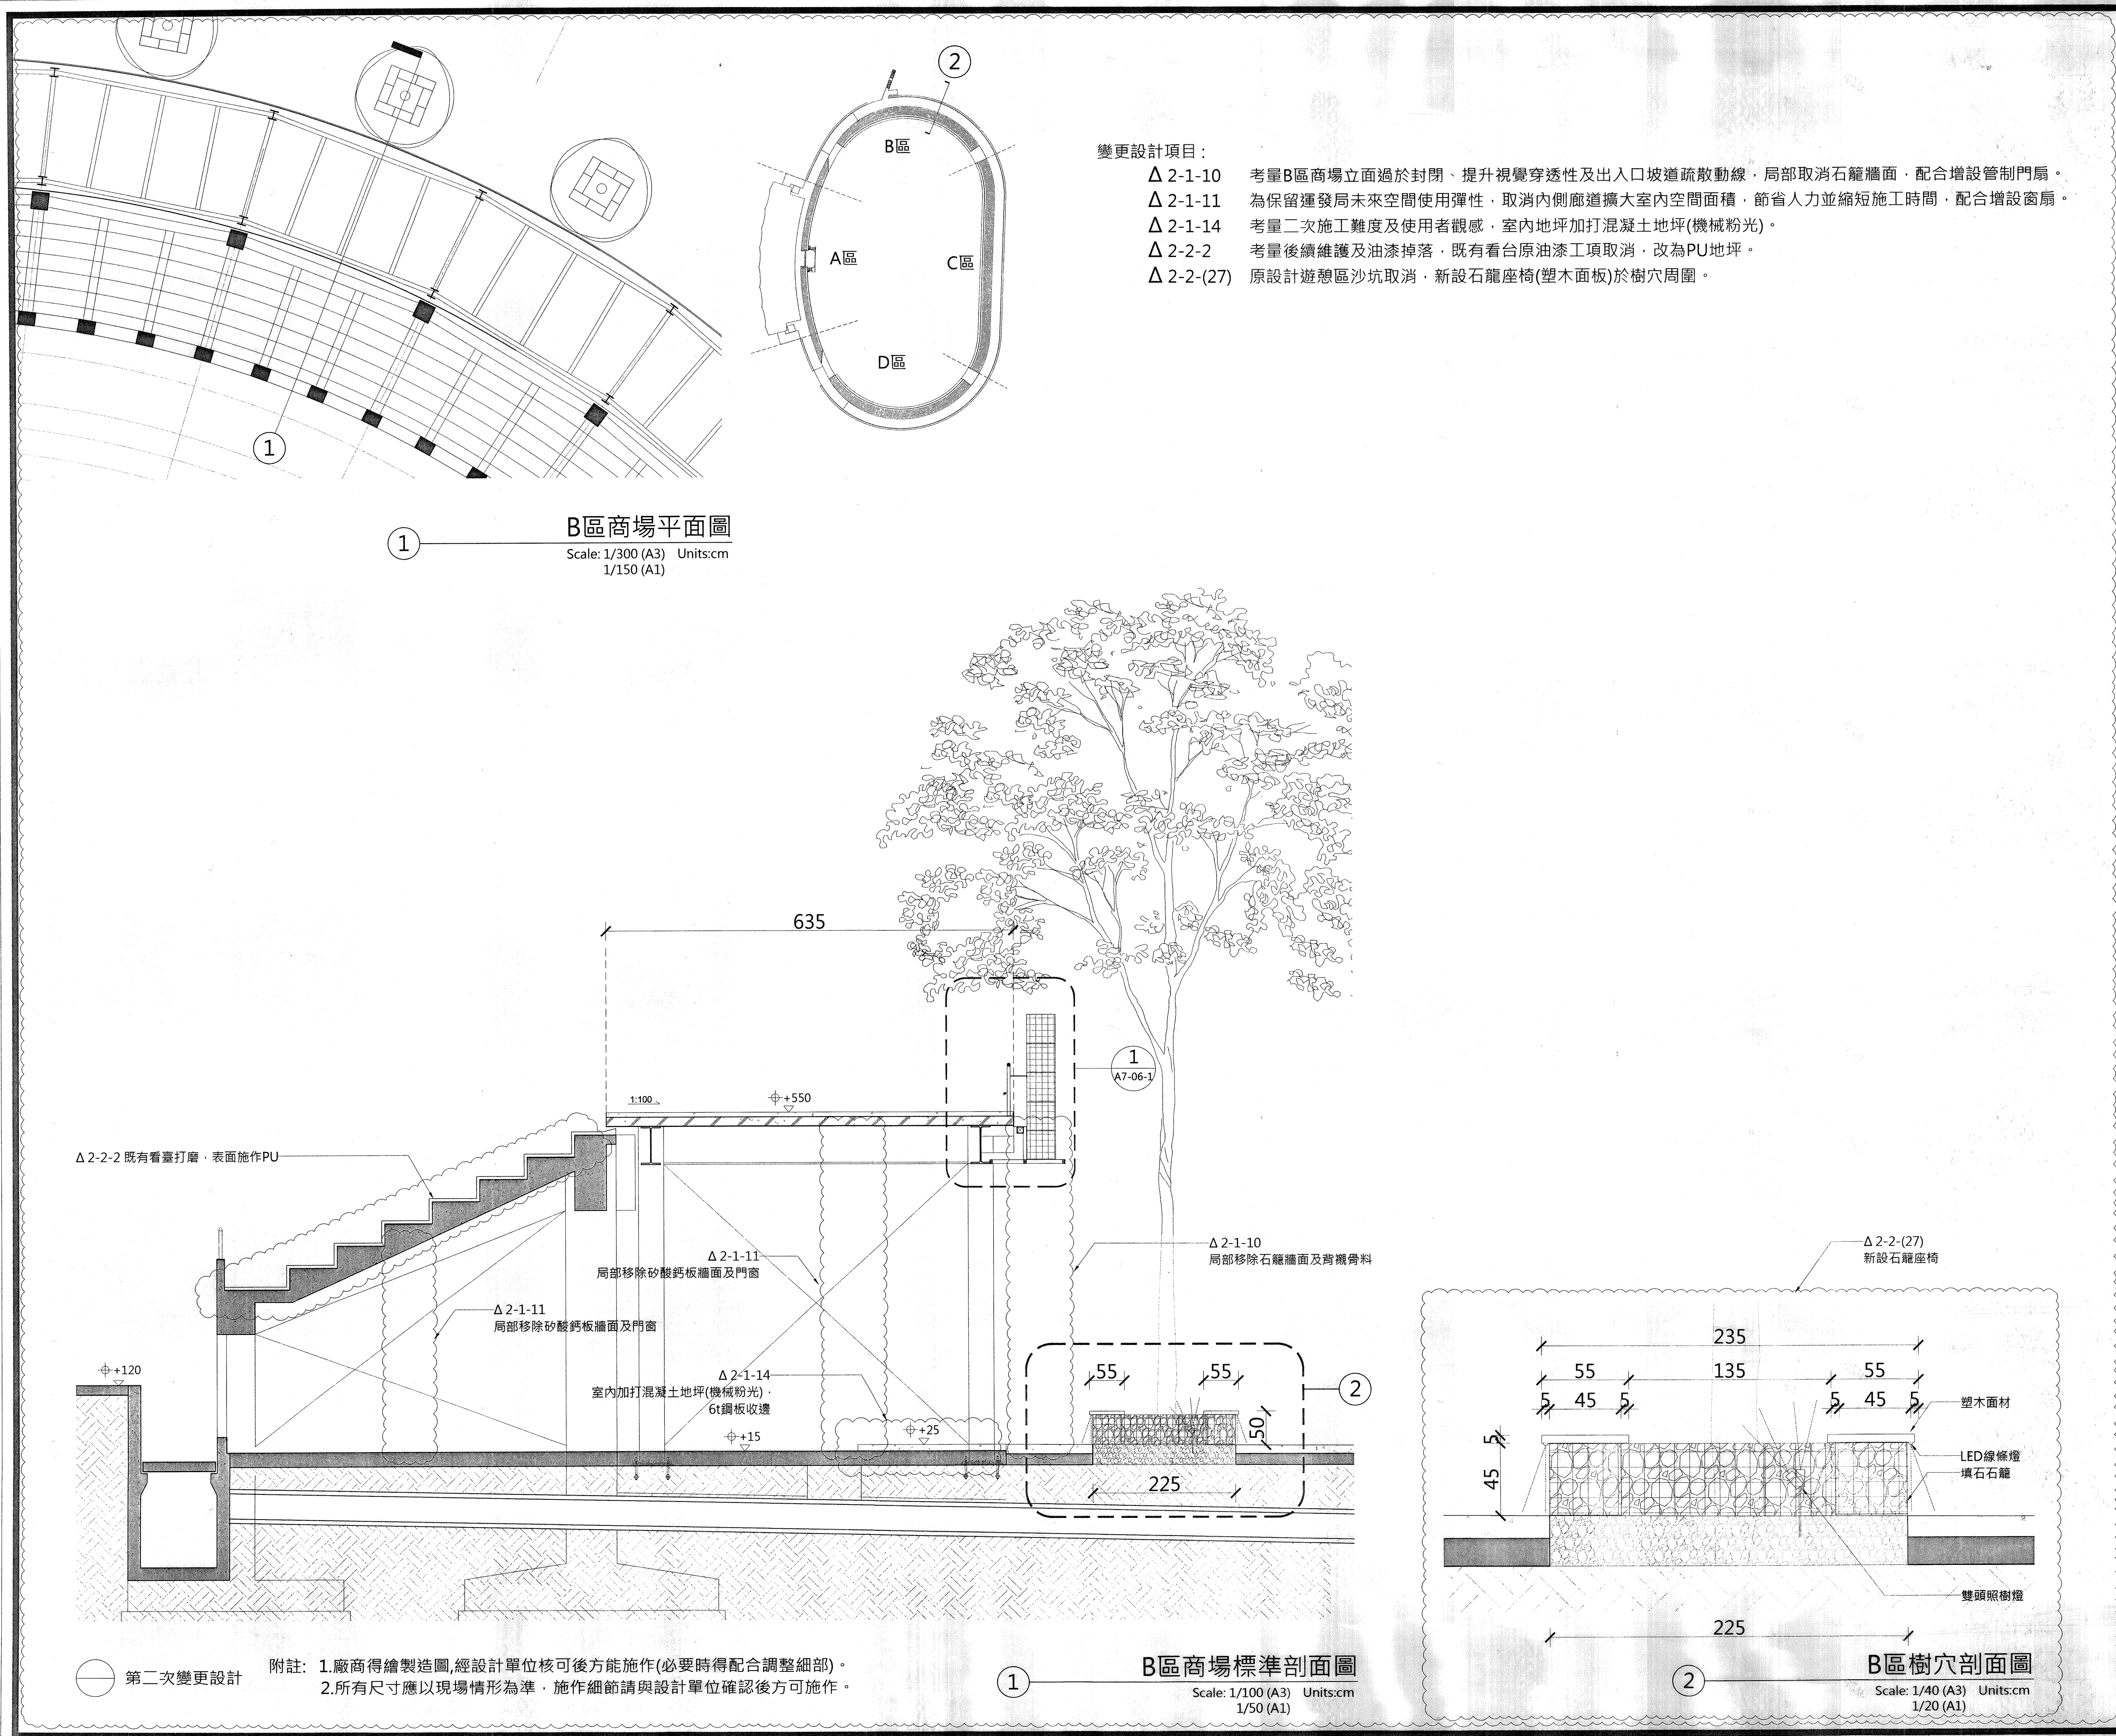
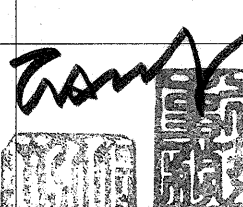
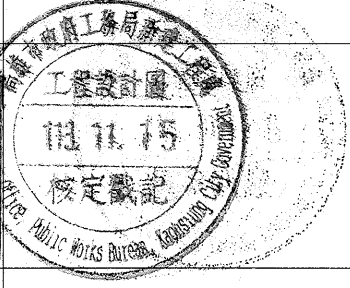


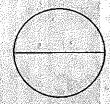

高雄市政府工務局新建工程處		
	建築師或技師簽章	新工處核定
第一次變更		
第二次變更	 	
第三次變更		
第四次變更		
第五次變更		
設 計 圖		
核定		
日期		
建築師簽章	邱文傑建築師事務所	
技師簽章		
設計		
繪圖		
竣 工 圖		
核定		
日期		
建築師簽章		
技師簽章		
設計		
繪圖		
工程名稱		
中正運動場開放場域改造工程		
圖名		
B區剖面圖(三)		
圖號編碼		
張號		圖號
		A5-02-1